



記 事	業務名称	(仮称)療育・教育の総合センター改修工事設計業務委託	工事名称	(仮称)療育・教育の総合センター改修工事	設計年月	2015/04/22
	株式会社 総企画設計	管理建築士 一級建築士 (大匠) 第281750号 青木 寿昭	印	図面名称	配置図	縮尺 A3 : 1/200
					図面番号	A-02

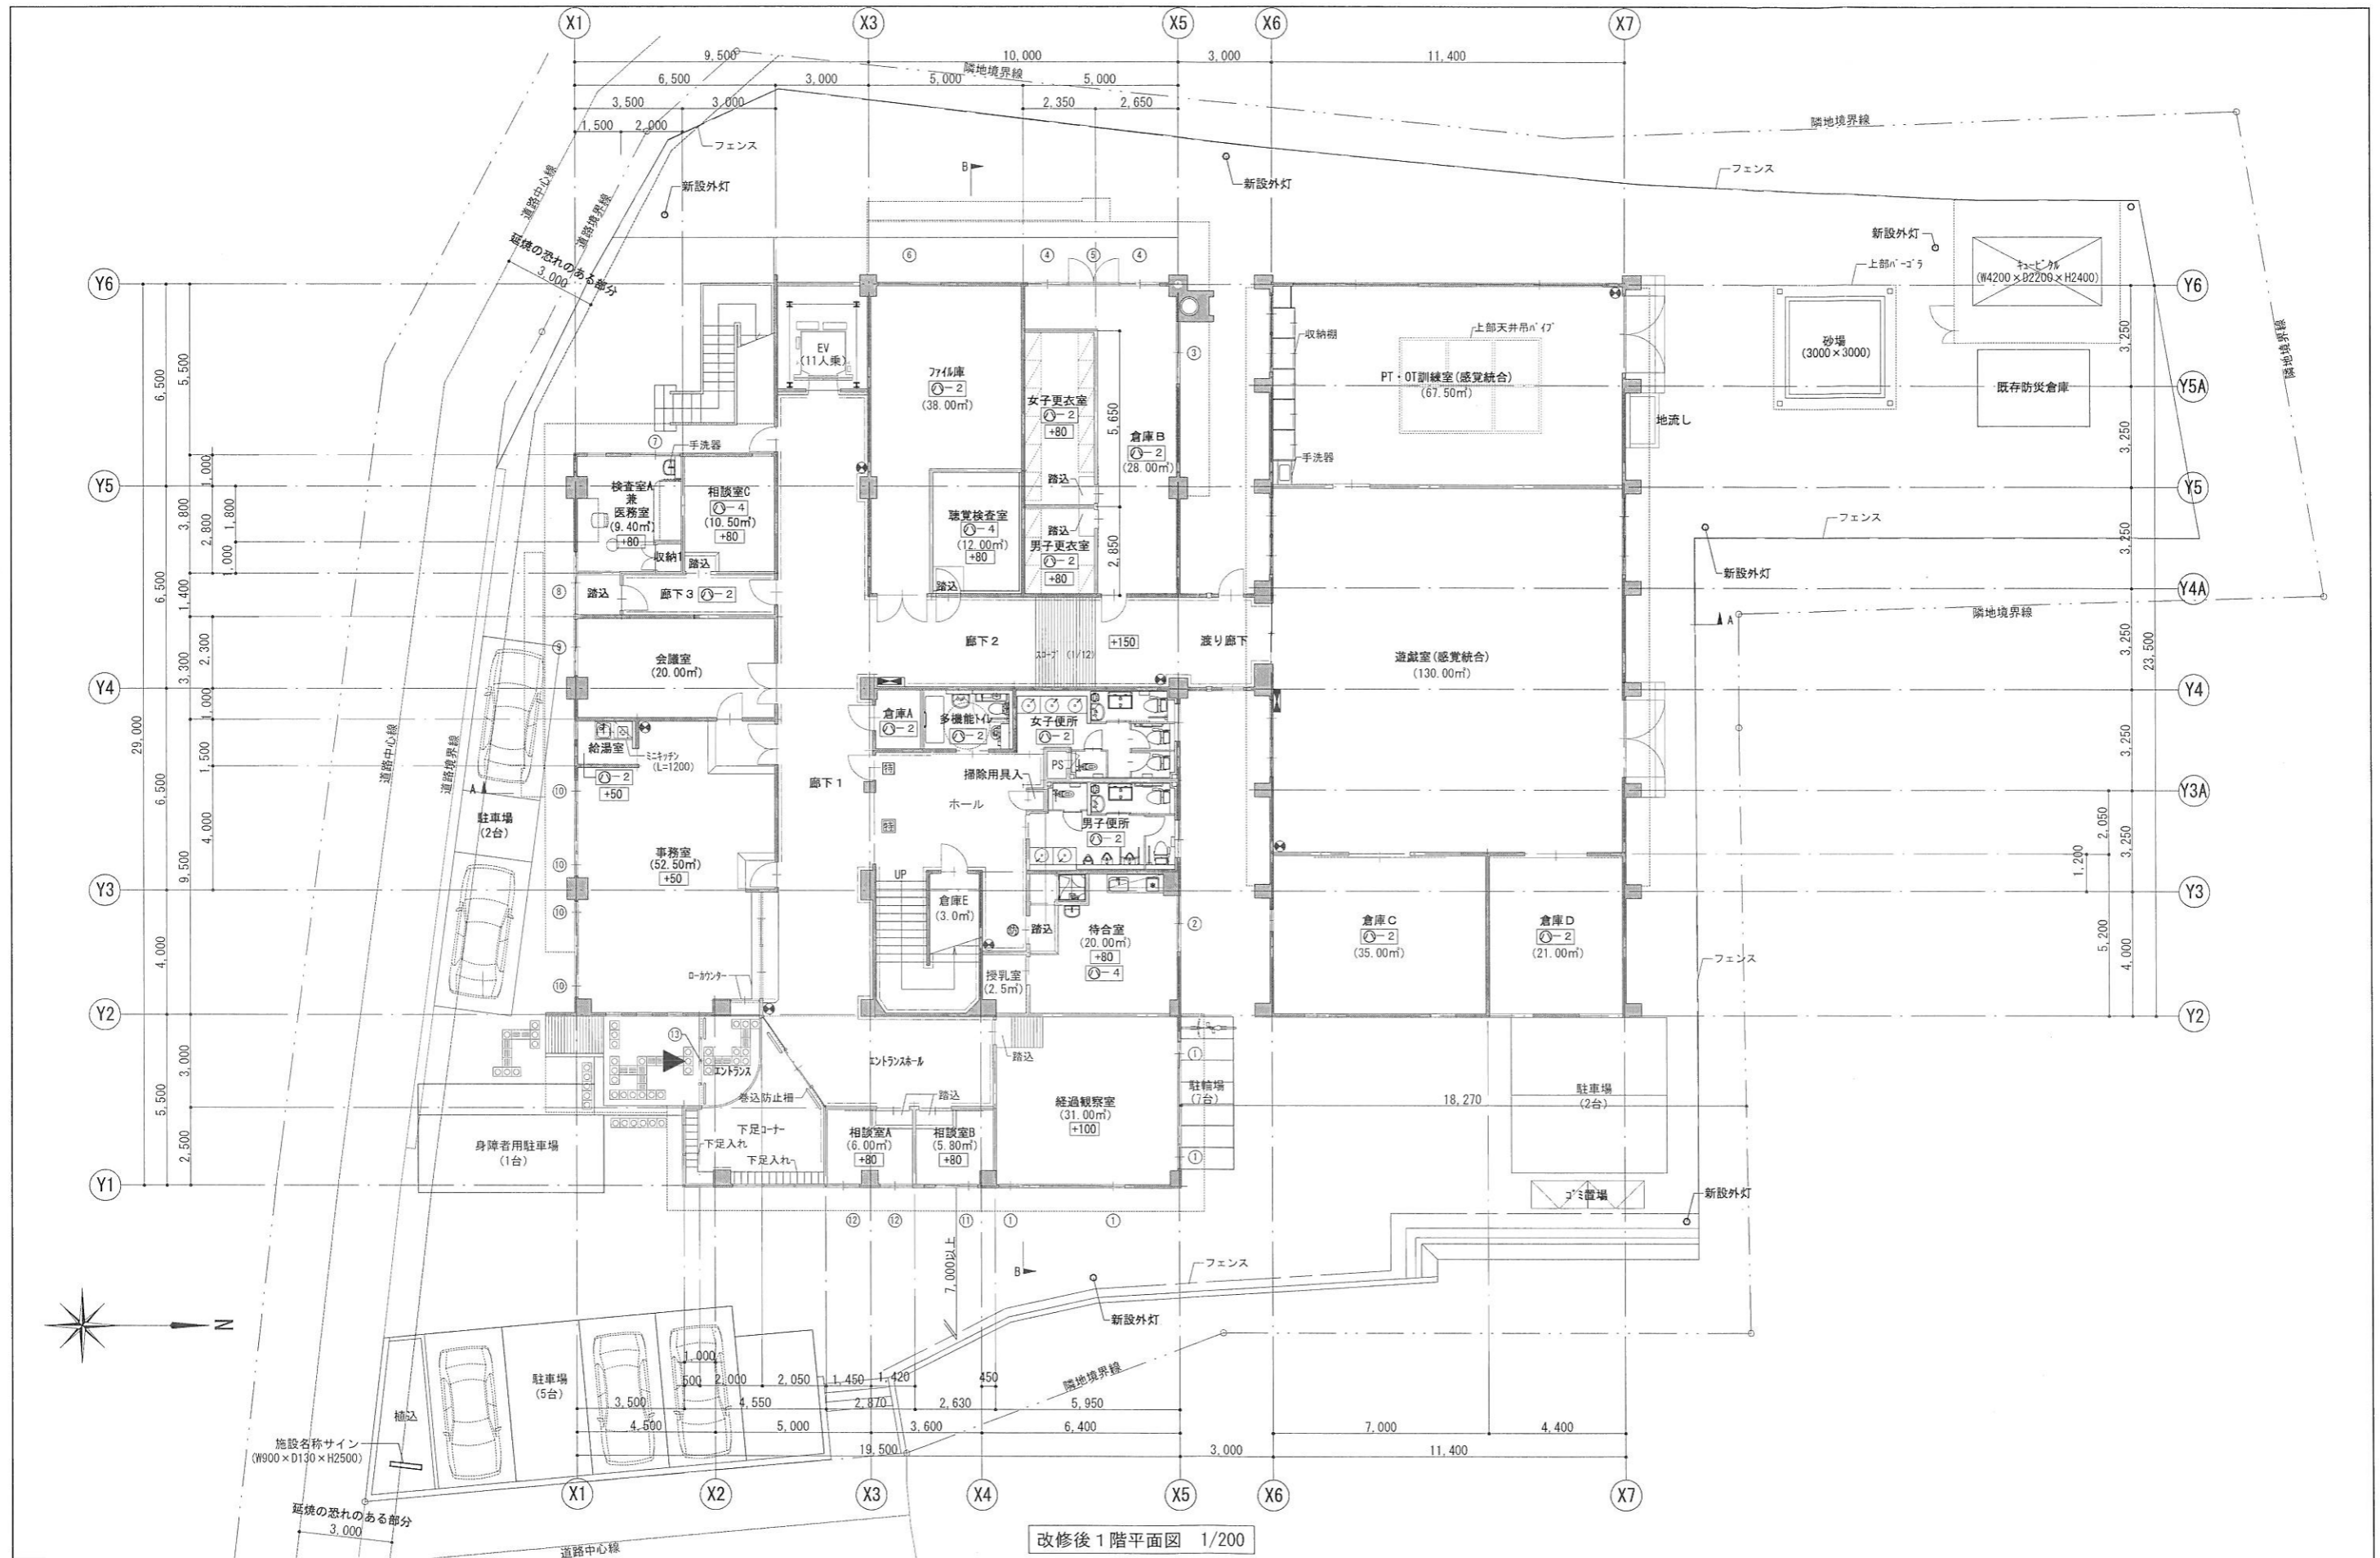

改修後1階平面図 1/200

記 事	業務名称	(仮称)療育・教育の総合センター改修工事設計業務委託	工事名称	(仮称)療育・教育の総合センター改修工事	設計年月	2015/04/22
	図面名称	1階平面図	縮尺	A3 : 1/200	図面番号	A-03
	株式会社 総企画設計	管理建築士 一級建築士 (大臣) 第281750号 青木 寿昭	印			

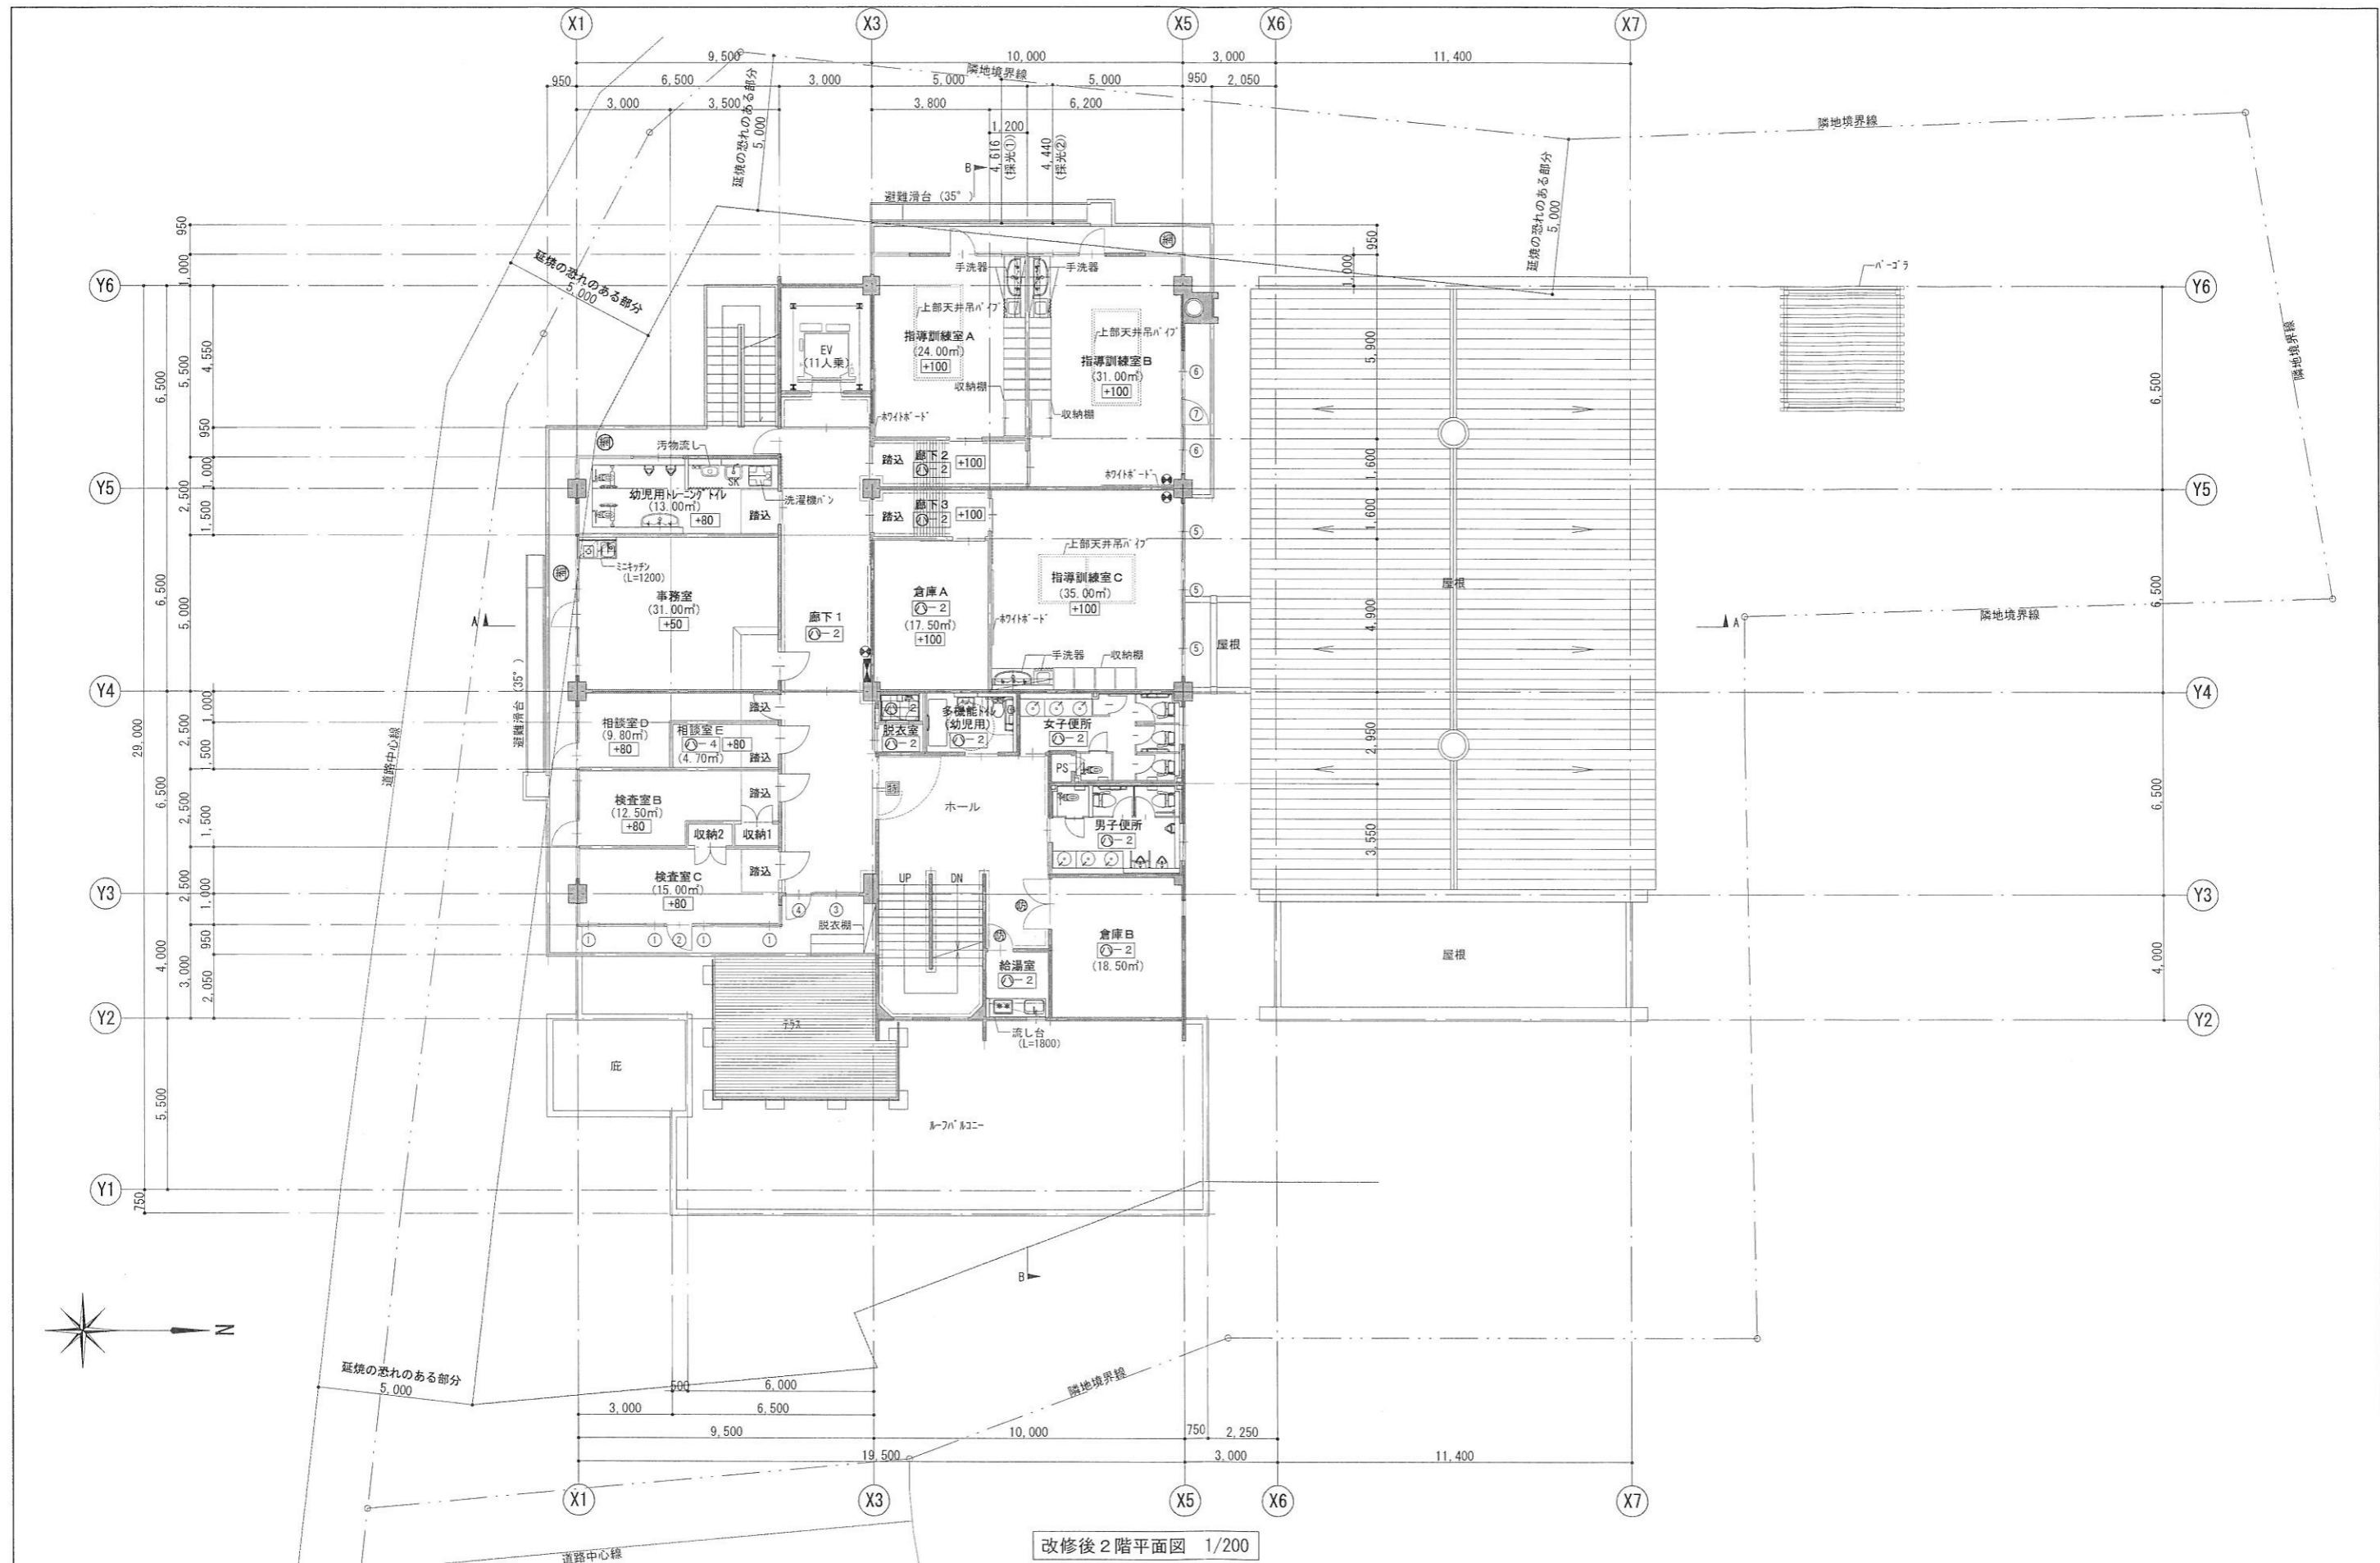


改修後2階平面図 1/200

記 事	業務名称	(仮称)療育・教育の総合センター改修工事設計業務委託	工事名称	(仮称)療育・教育の総合センター改修工事	設計年月	2015/04/22
	設計者	株式会社 総合企画設計 管理建築士 一級建築士(大臣) 第281750号 青木 寿昭	図面名称	2階平面図	縮尺	A3: 1/200
					図面番号	A-04


緑色ベース




東側立面図 1/300

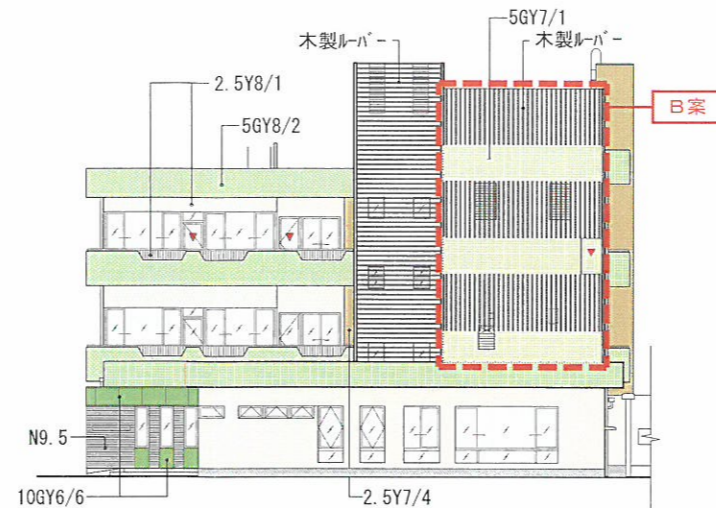

東側立面図 1/300

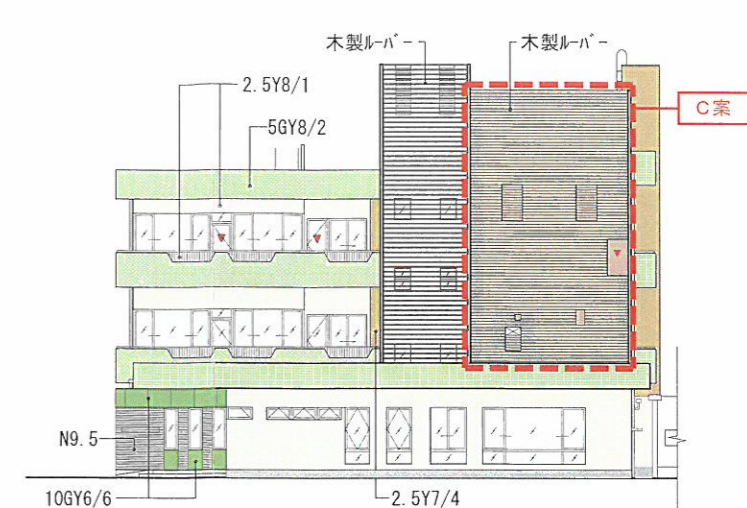


東側立面図 1/300

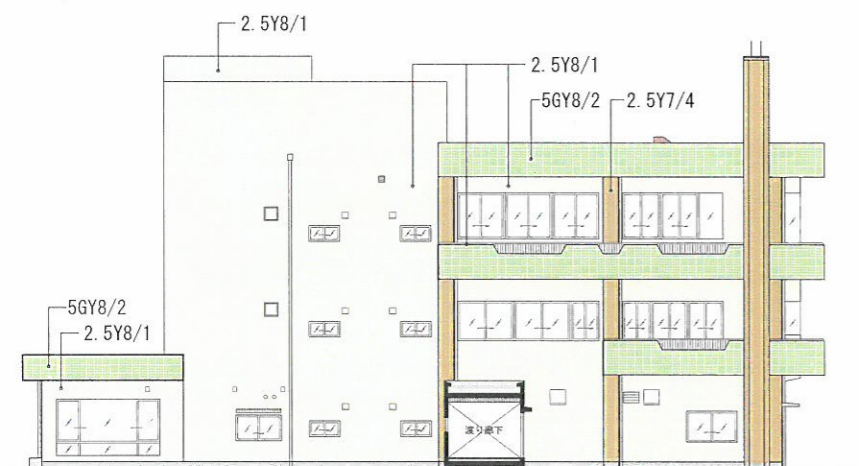


北側立面図 1/300




北側立面図 1/300

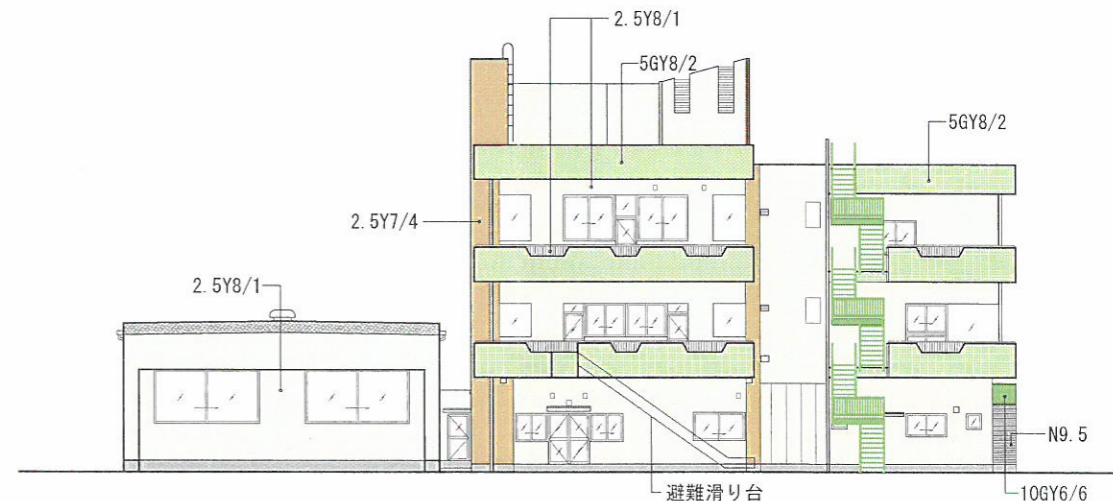

西側立面図 1/300

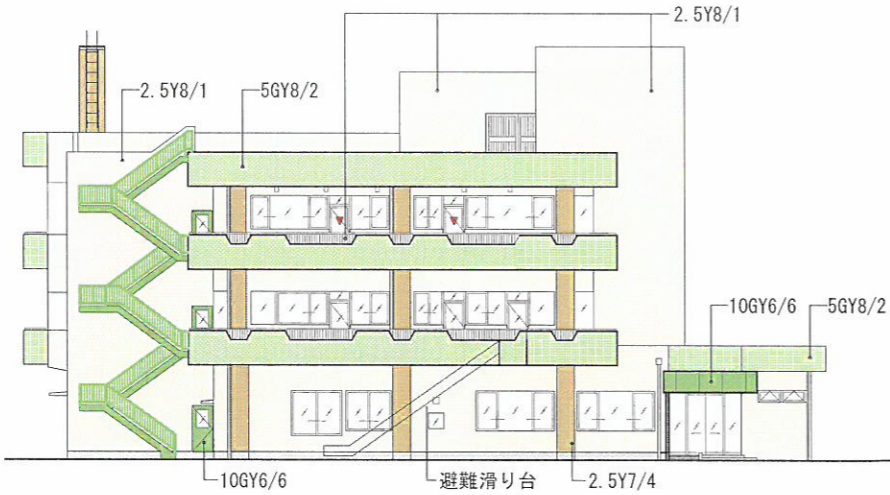


南側立面図 1/300





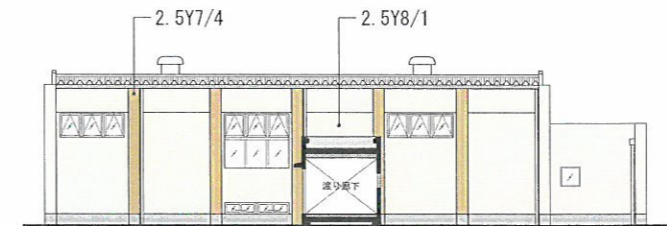


南側立面図 1/300

記 事	業務名称	(仮称)療育・教育の総合センター改修工事設計業務委託	工事名称	(仮称)療育・教育の総合センター改修工事	設計年月	2015/04/22
	図面名称	緑色ベース立面図	縮尺	1/300	図面番号	A-06A
	株式会社 総企画設計	管理建築士 一級建築士(大臣) 第281750号 青木 寿昭	印			

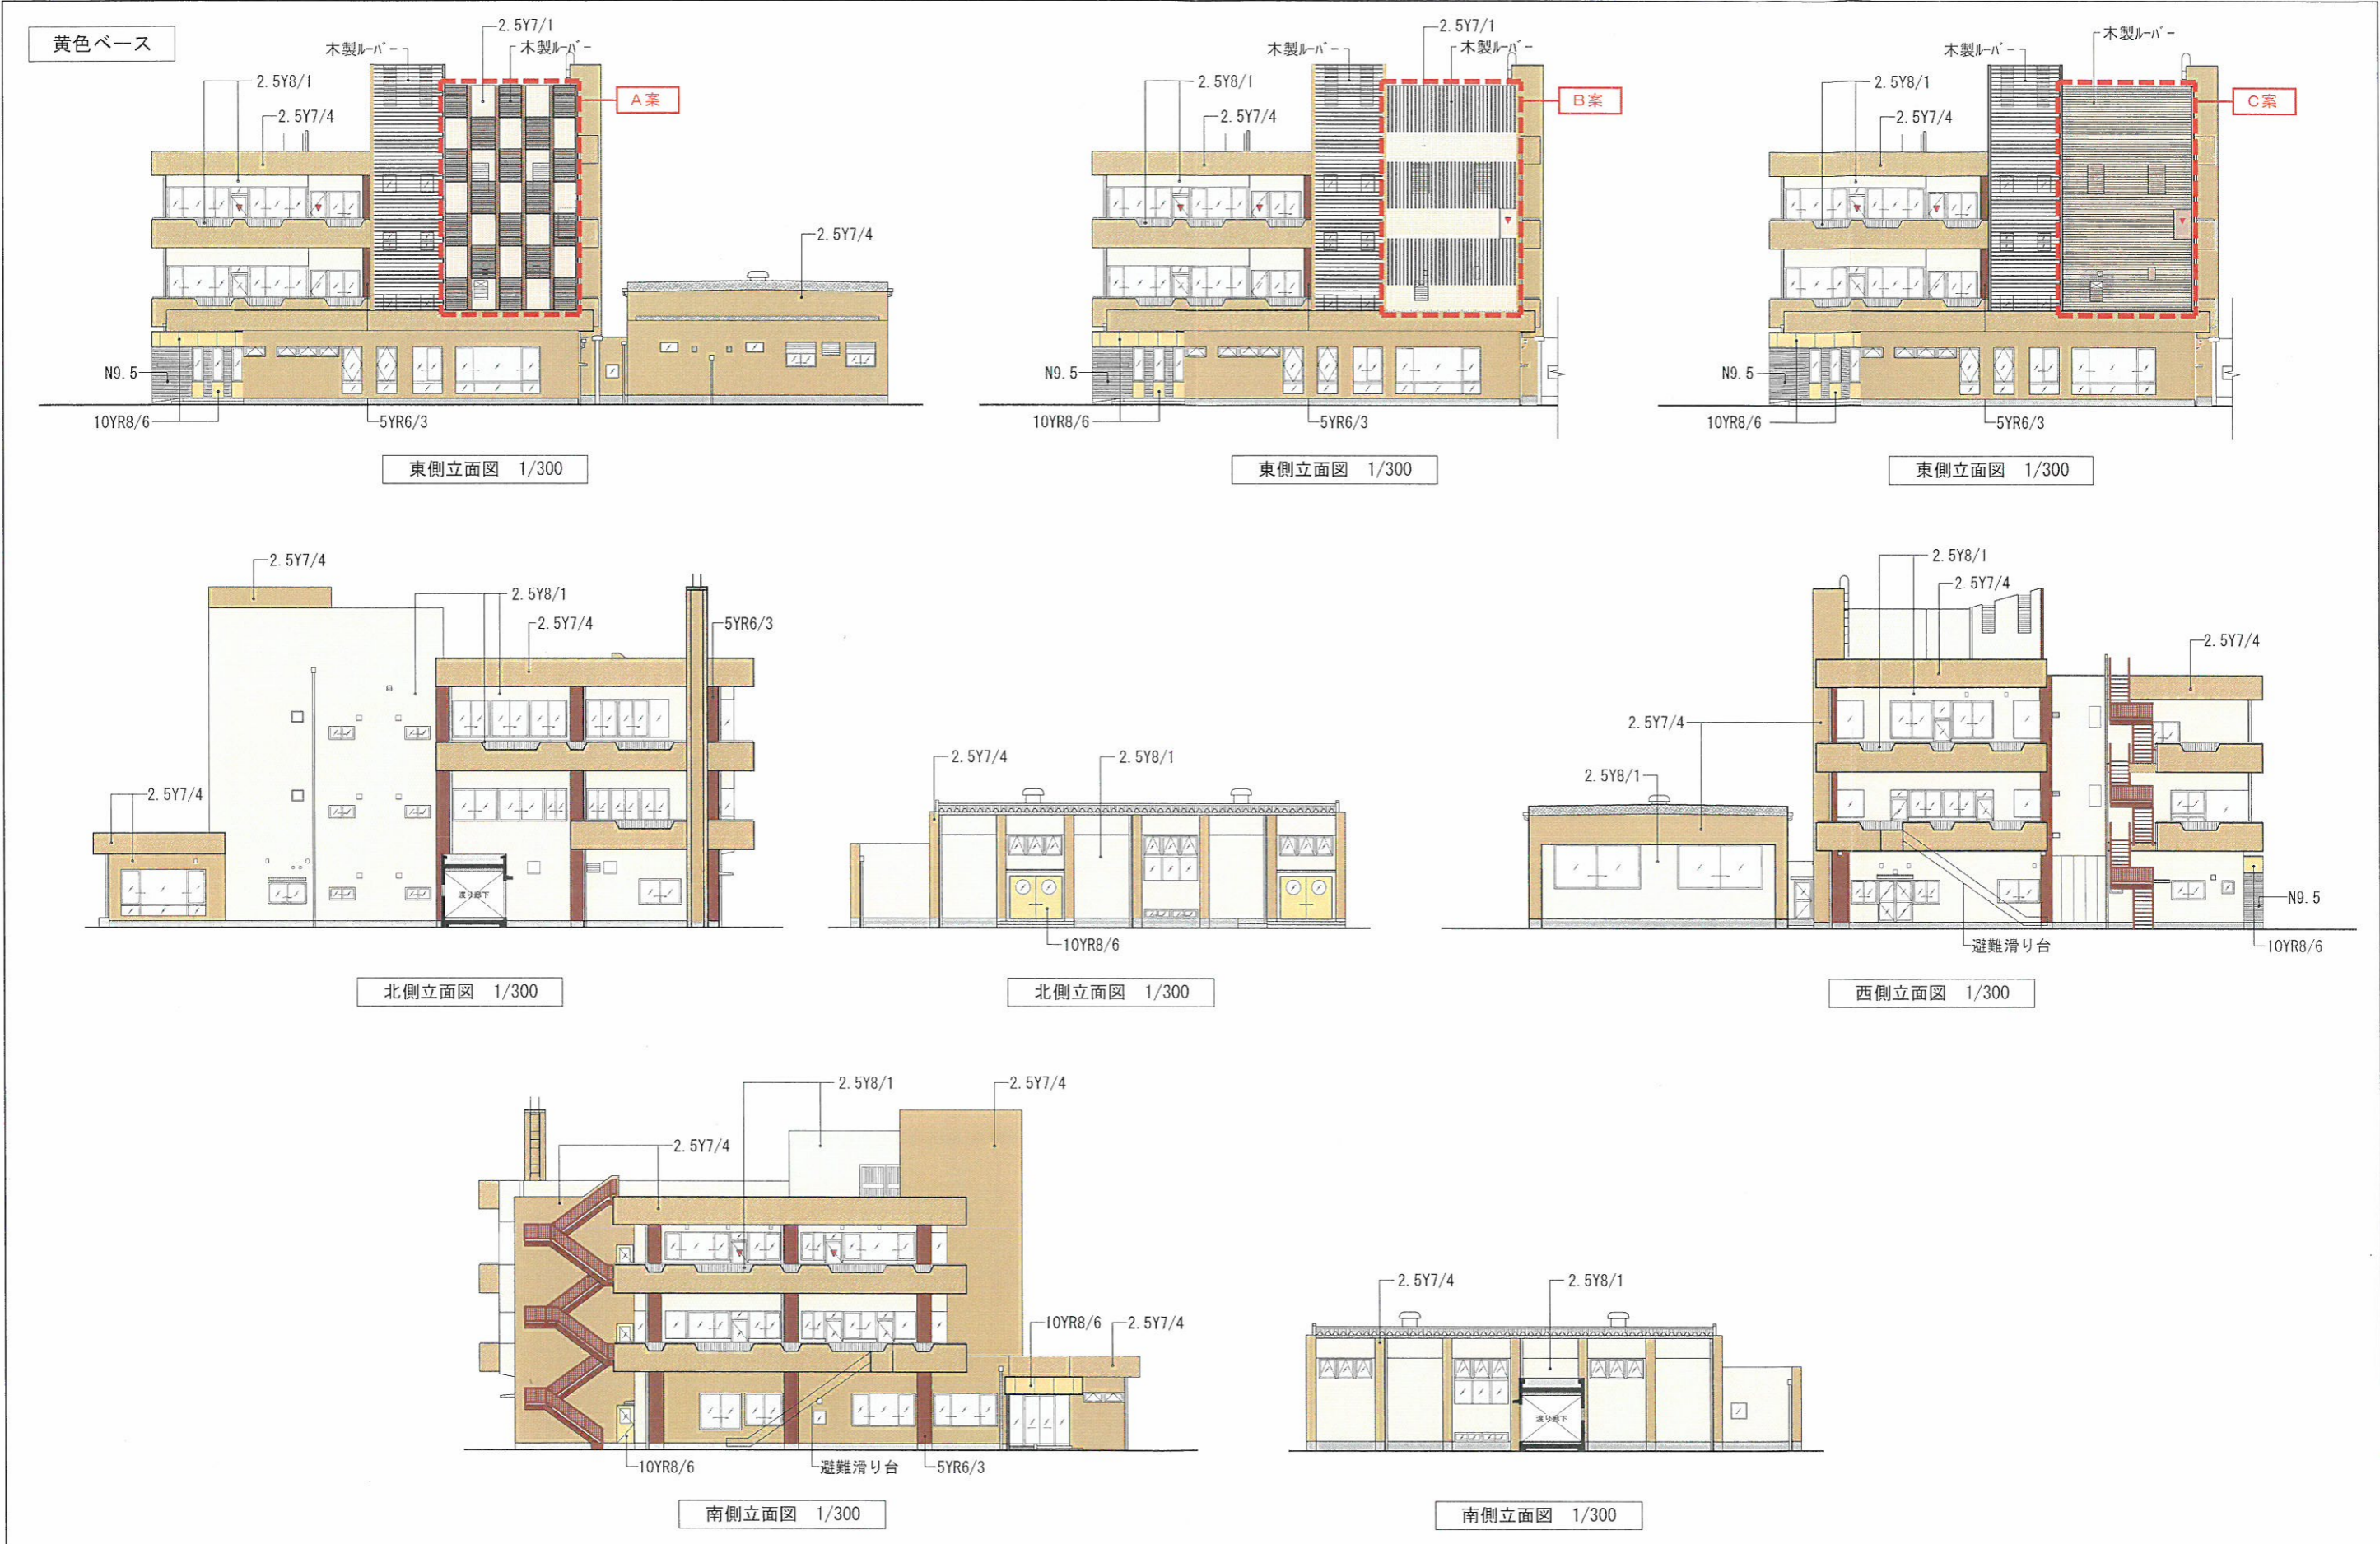


記 事	業務名称	(仮称)療育・教育の総合センター改修工事設計業務委託	工事名称	(仮称)療育・教育の総合センター改修工事	設計年月	2015/04/22
	株式会社 総企画設計	管理建築士 一級建築士(大臣) 第281750号 青木 寿昭	図面名称	黄色ベース立面図	縮尺	1/300
					図面番号	A-06B

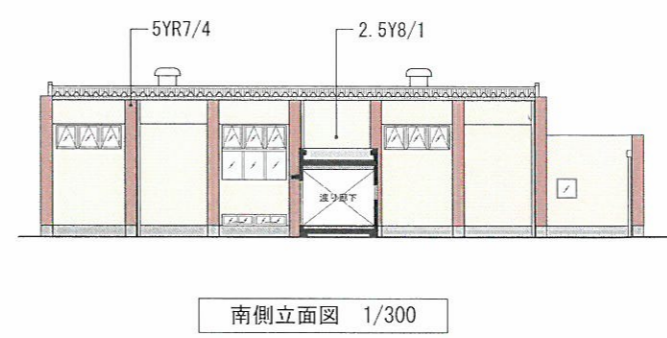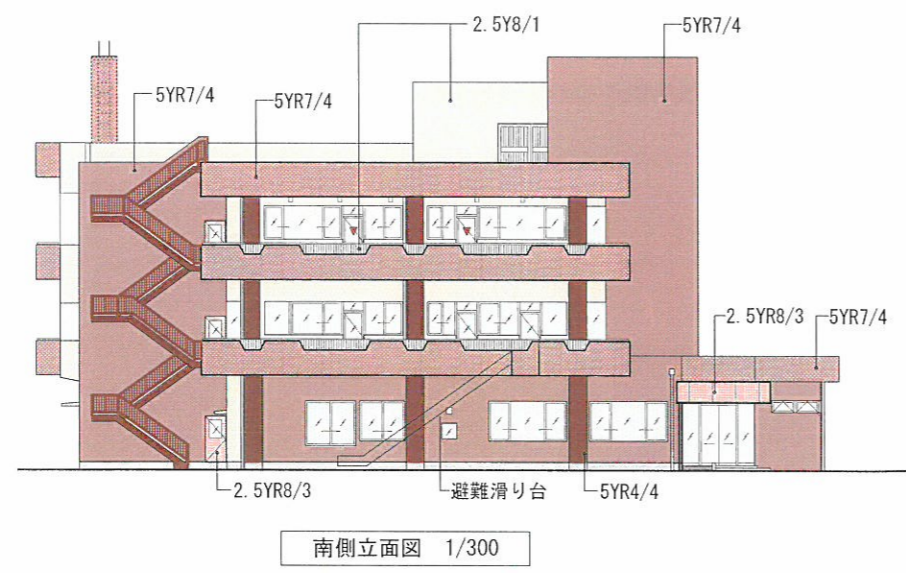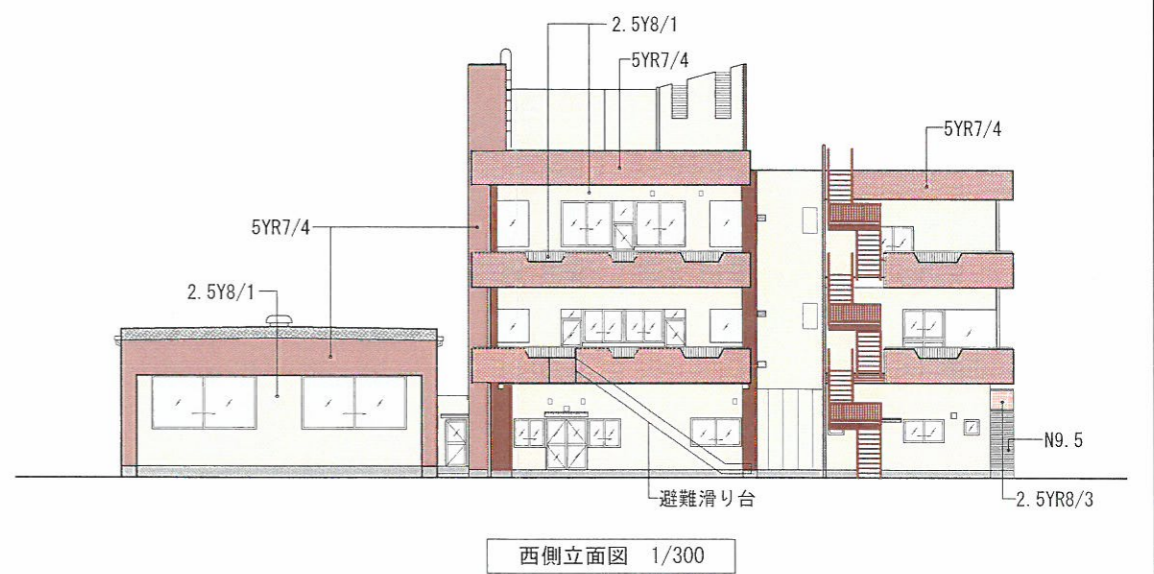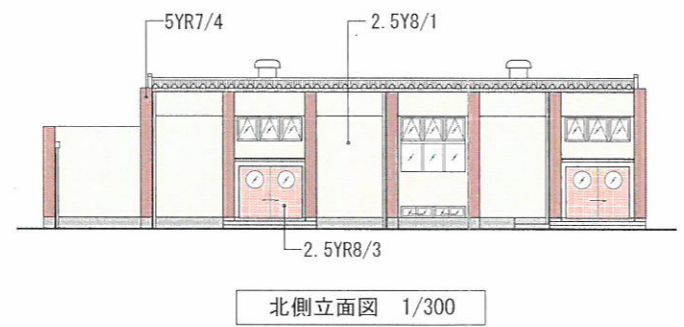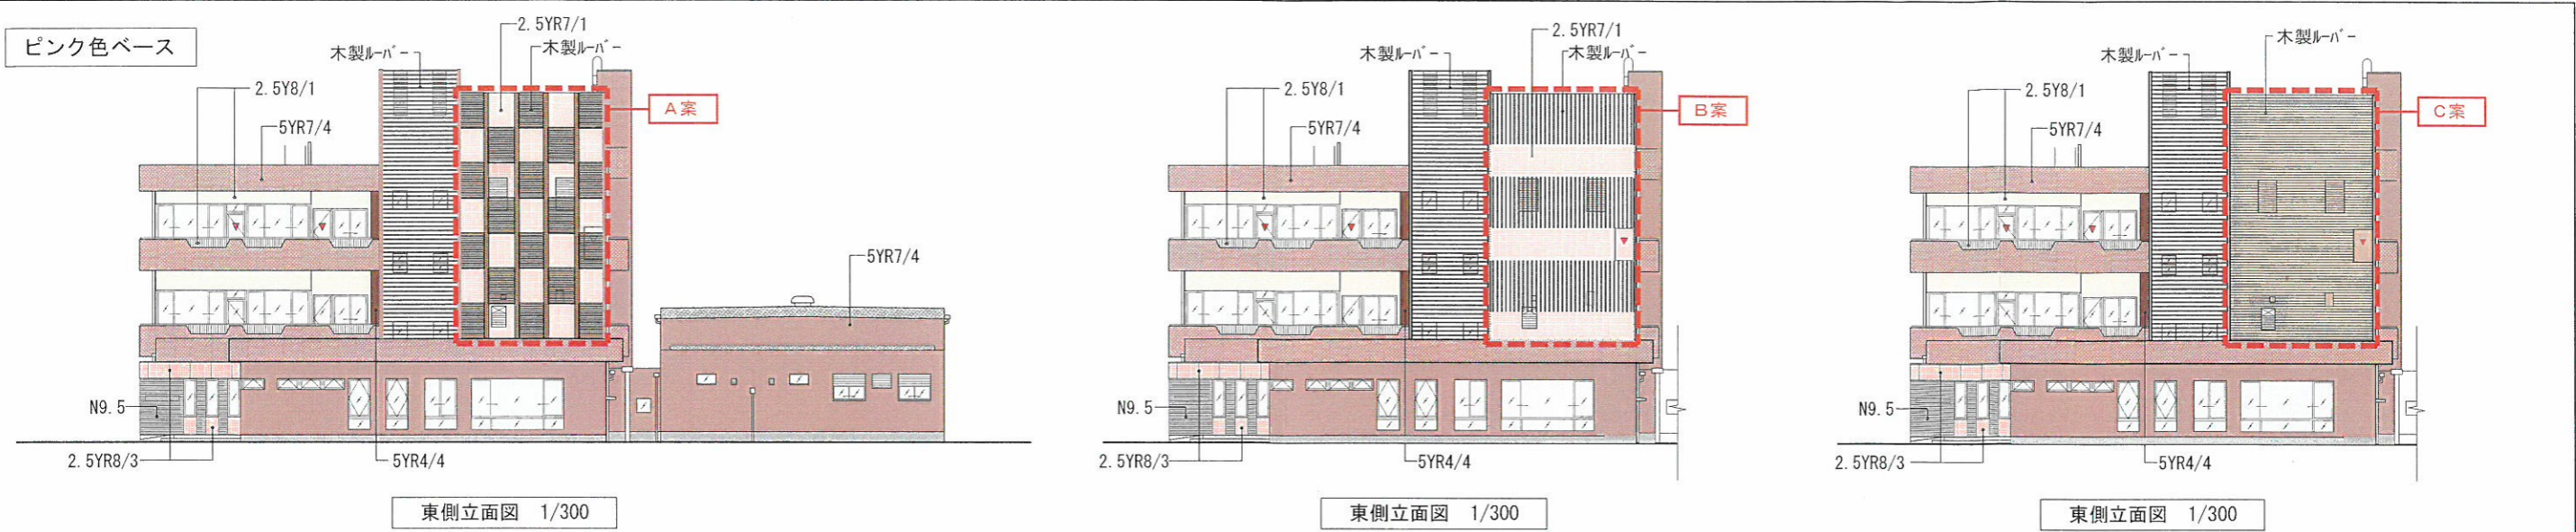


記 事	業務名称	(仮称) 療育・教育の総合センター改修工事設計業務委託	工事名称	(仮称) 療育・教育の総合センター改修工事	設計年月	2015/04/22
	株式会社 総企画設計	管理建築士 一級建築士(大臣) 第281750号 青木 寿昭	印	図面名称	ピンク色ベース立面図	縮尺 1/300
					図面番号	A-06C


黄色、ピンクの中間色

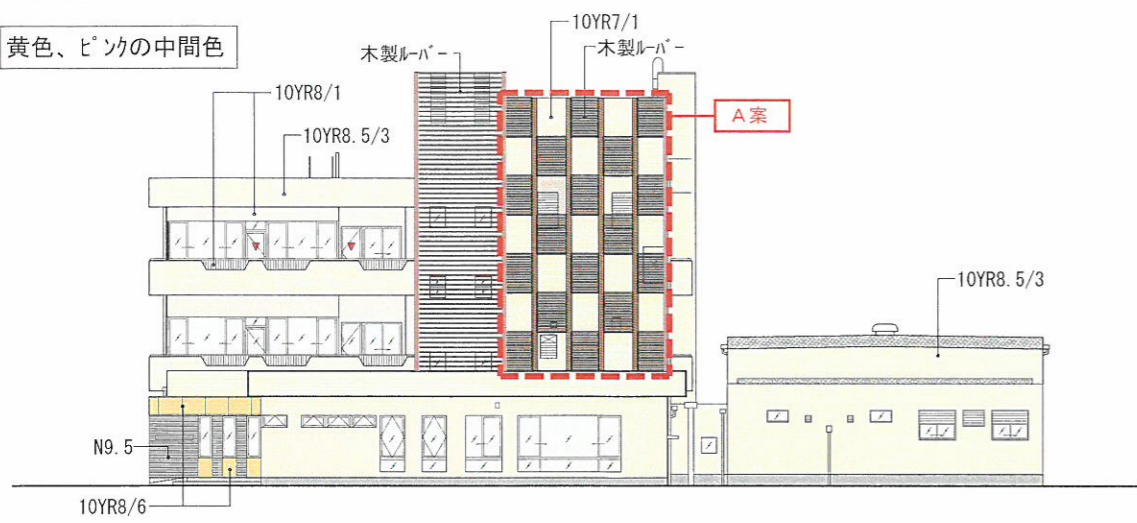


東側立面図 1/300

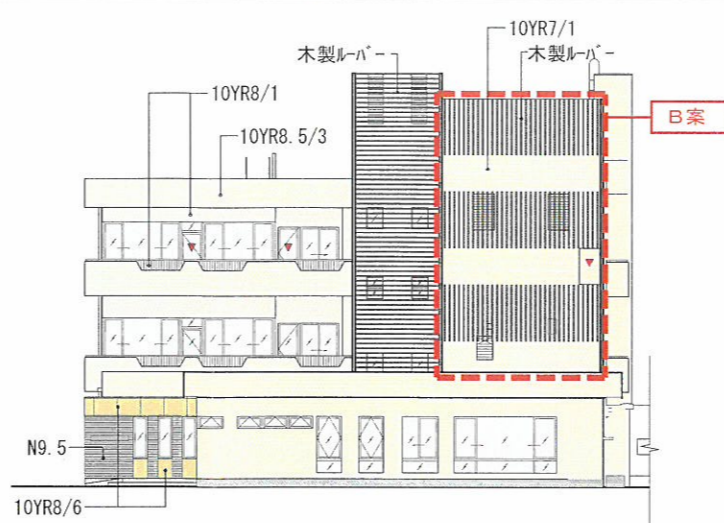


東側立面図 1/300

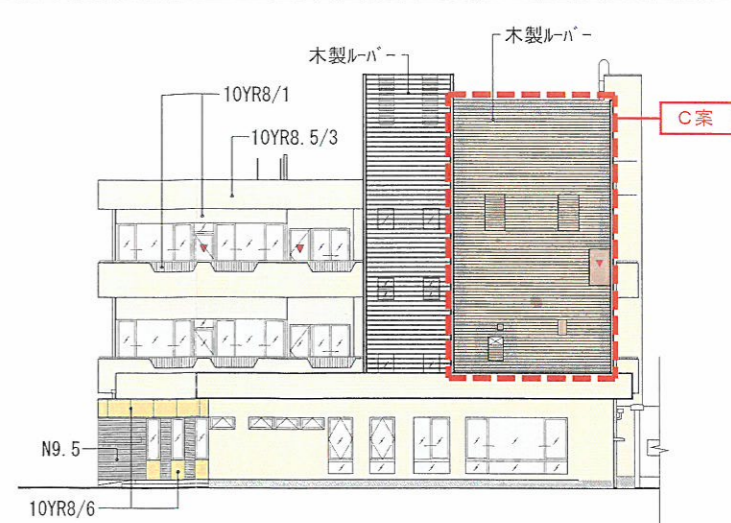


東側立面図 1/300

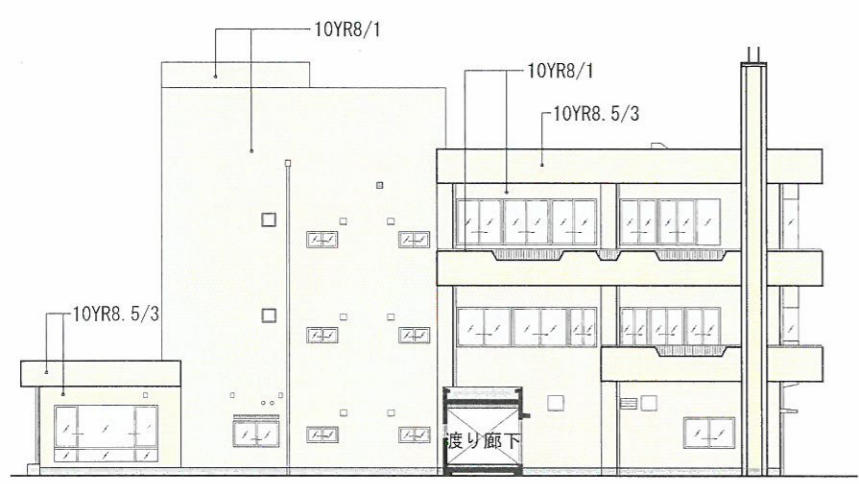


北側立面図 1/300

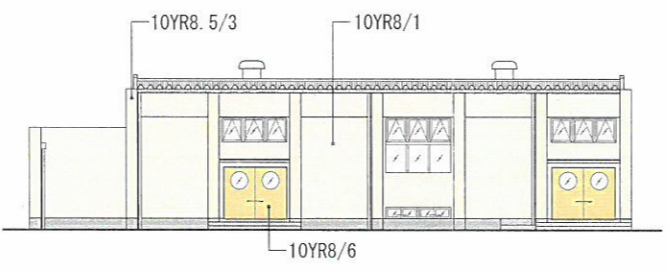


北側立面図 1/300

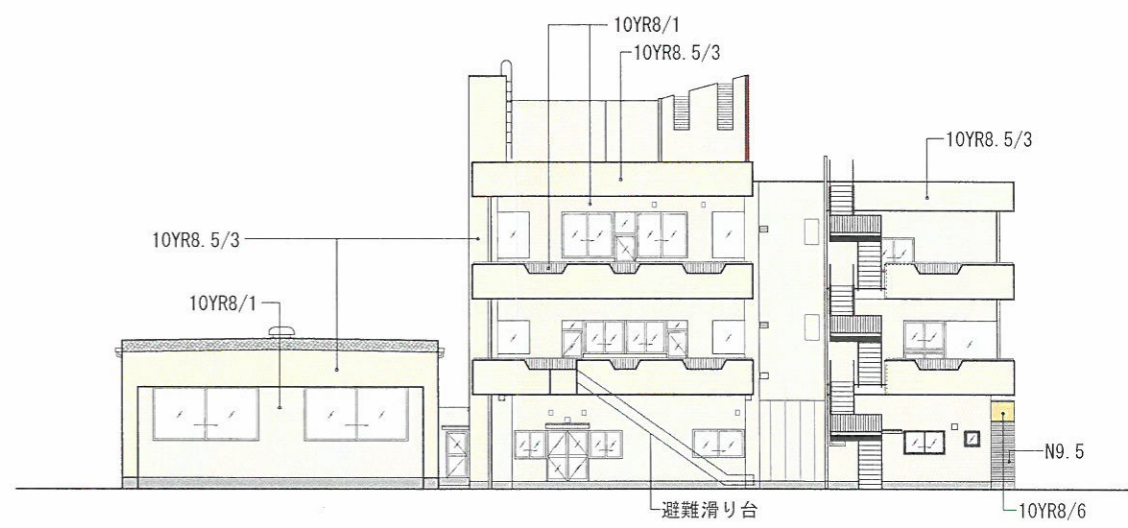

西側立面図 1/300

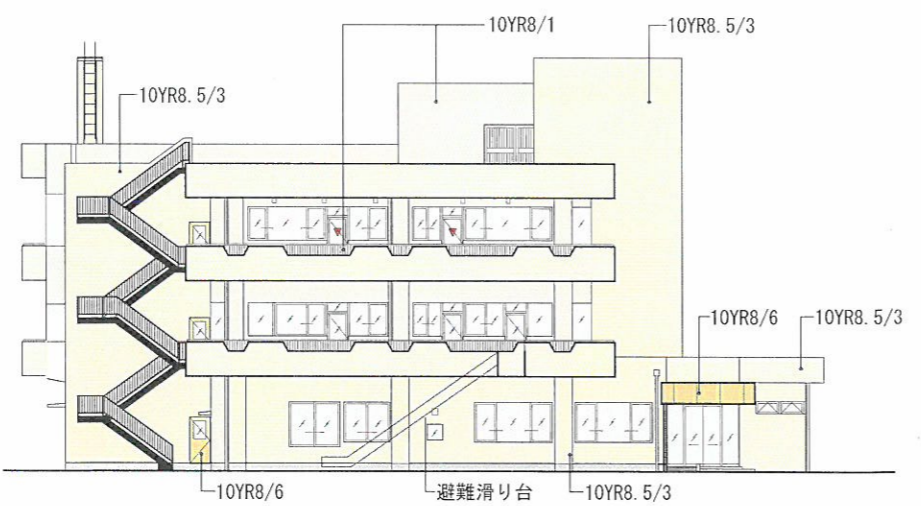

南側立面図 1/300

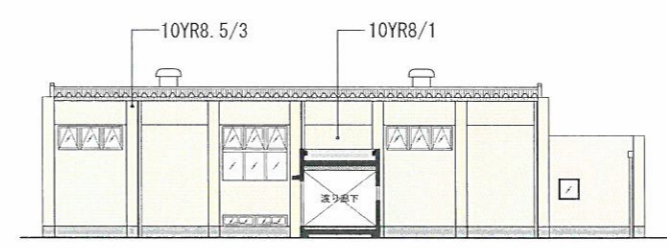

南側立面図 1/300

記 事	業務名称	(仮称)療育・教育の総合センター改修工事設計業務委託	工事名称	(仮称)療育・教育の総合センター改修工事	設計年月	2015/04/30
	株式会社 総企画設計	管理建築士 一級建築士(大臣) 第281750号 青木 寿昭	印	図面名称	黄色、ピンクの中間色ベース立面図	縮尺 1/300
					図面番号	A-06D