


逗子市全体位置図

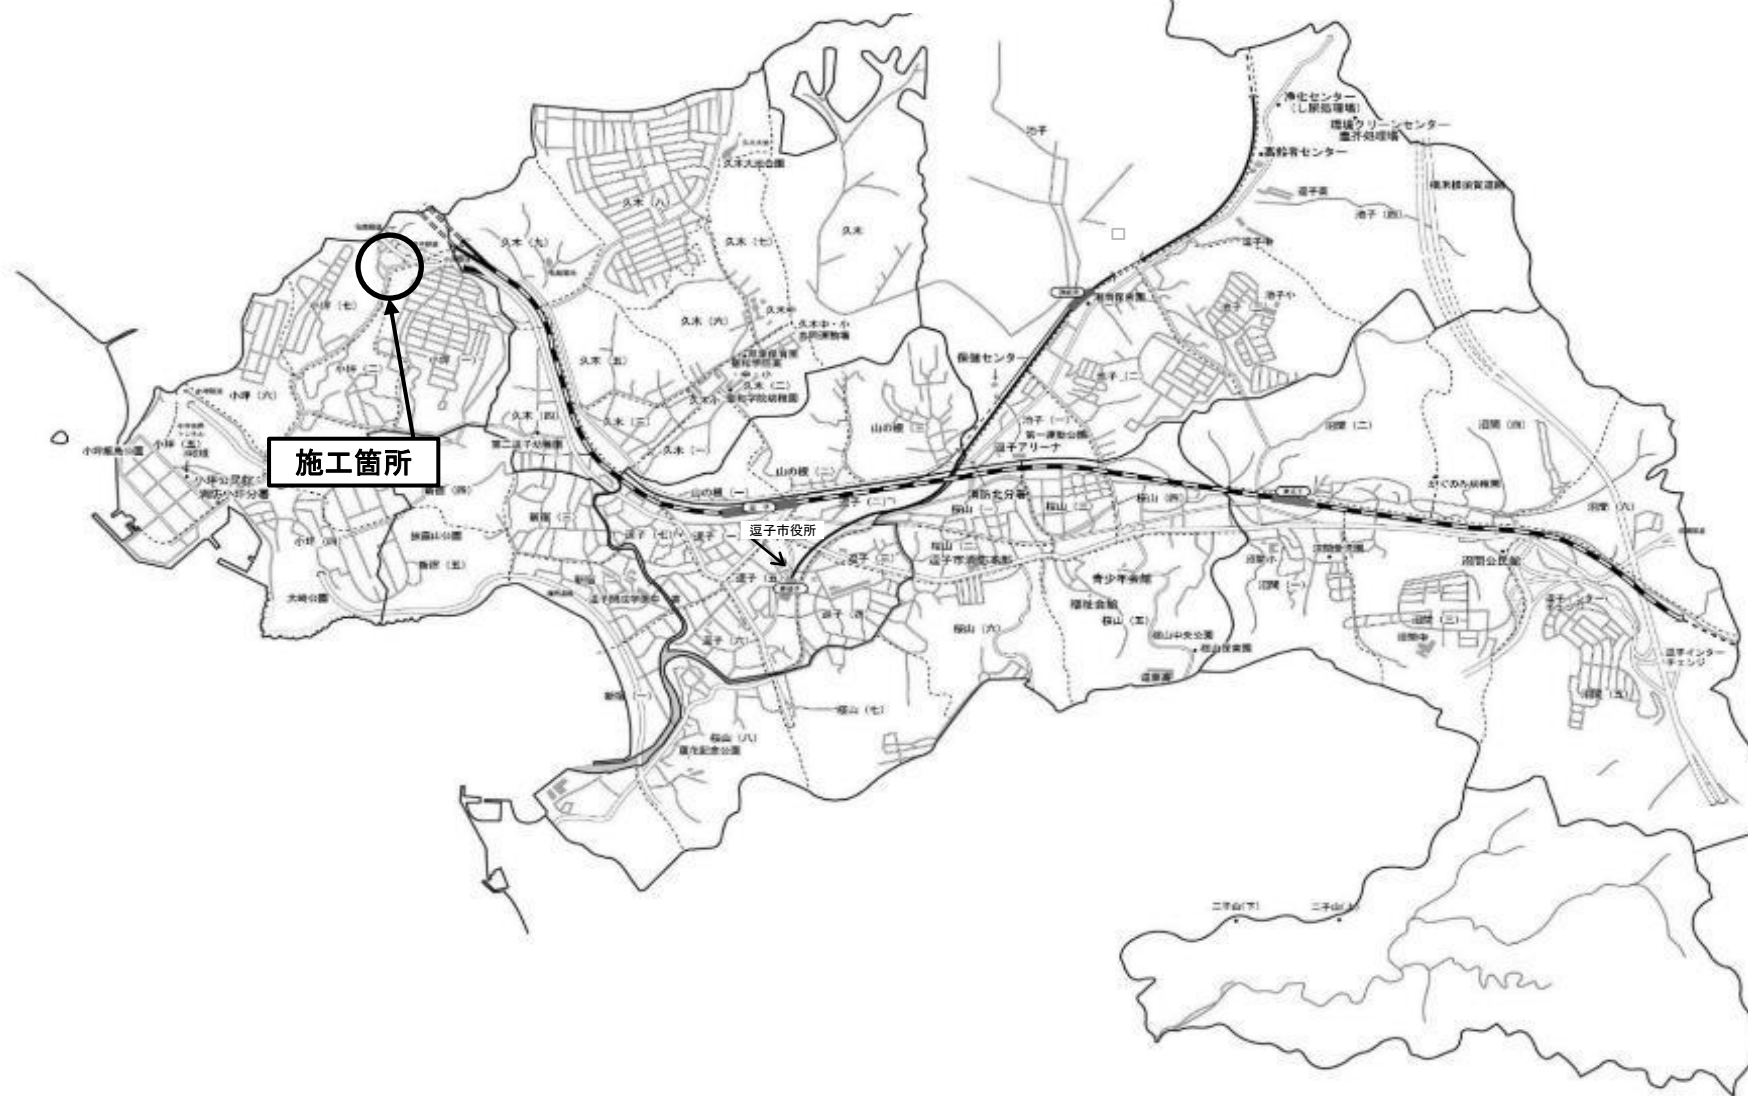

平面图

$S=1/500$ (A1出力時)

施工延長 L=156m

コンクリート舗装(一部アスファルト舗装)撤去の上、
アスファルト舗装工 A=1,096m²
表層(再生密粒度) t=5cm
基層(再生粗粒度) t=5cm
再生瀝青安定処理工 t=10cm
付帯工 一式

工事名	令和7年度 小坪229号道路舗装工事		
路線名	市道小坪229号		
施工場所	逗子市小坪7丁目地内		
図面名	平面図		
縮 尺	図示	図面番号	1
課 長		設計者	
逗子市都市整備課			


標準断面図

6700


℄

既設


歩車道境界ブロック

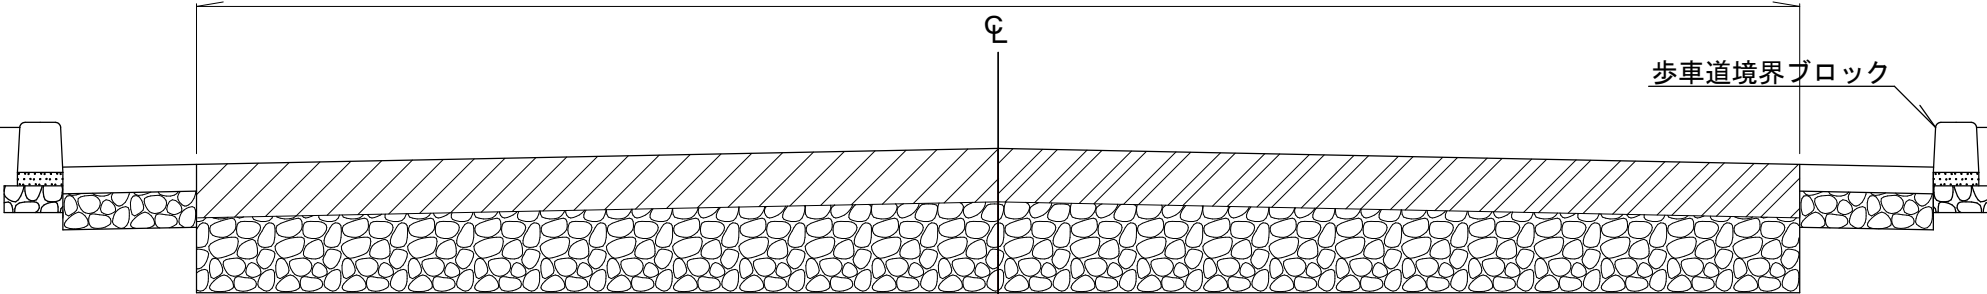

200
200

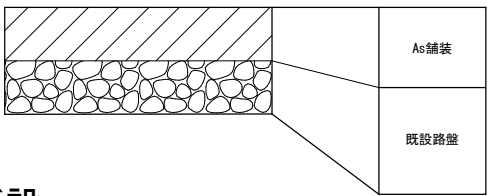

200
200

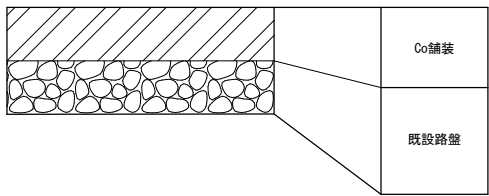


新設


6700

℄

歩車道境界ブロック

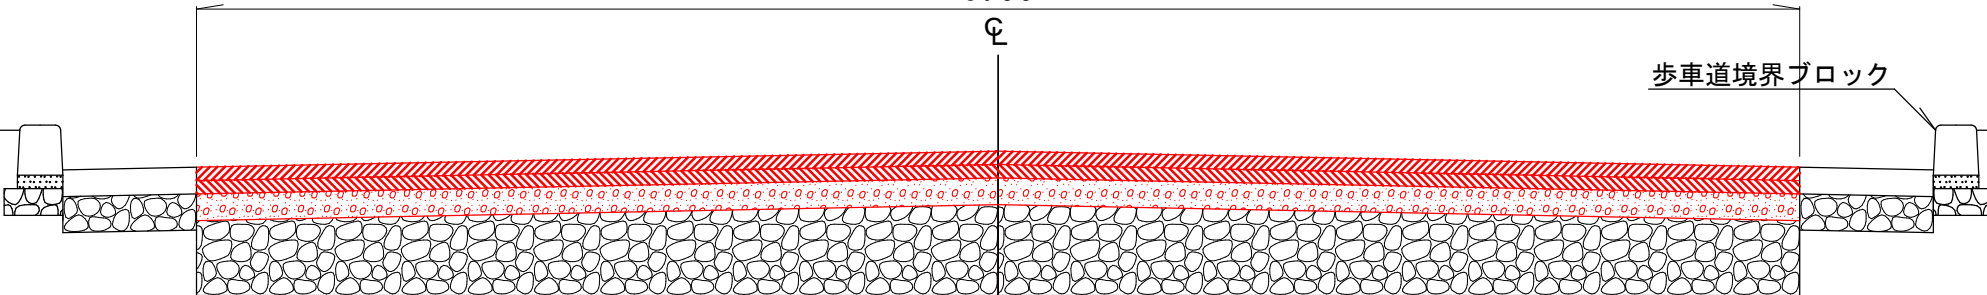


200
100
50
50

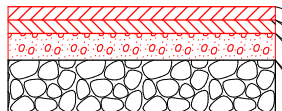

表層	再生密粒度アスファルトコンクリート
	瀝青材 (タックコート)
基層	再生粗粒度アスファルトコンクリート
	瀝青材 (タックコート)
上層路盤	瀝青アスファルト安定処理
	瀝青材 (プライムコート)
既設下層路盤	再生クラッシャーラン (RC-40)

工事名	令和7年度 小坪229号道路舗装工事		
工事箇所	逗子市小坪7丁目地内		
図面名	標準断面図		
縮尺	1/20	図面番号	2
逗子市環境都市部都市整備課			

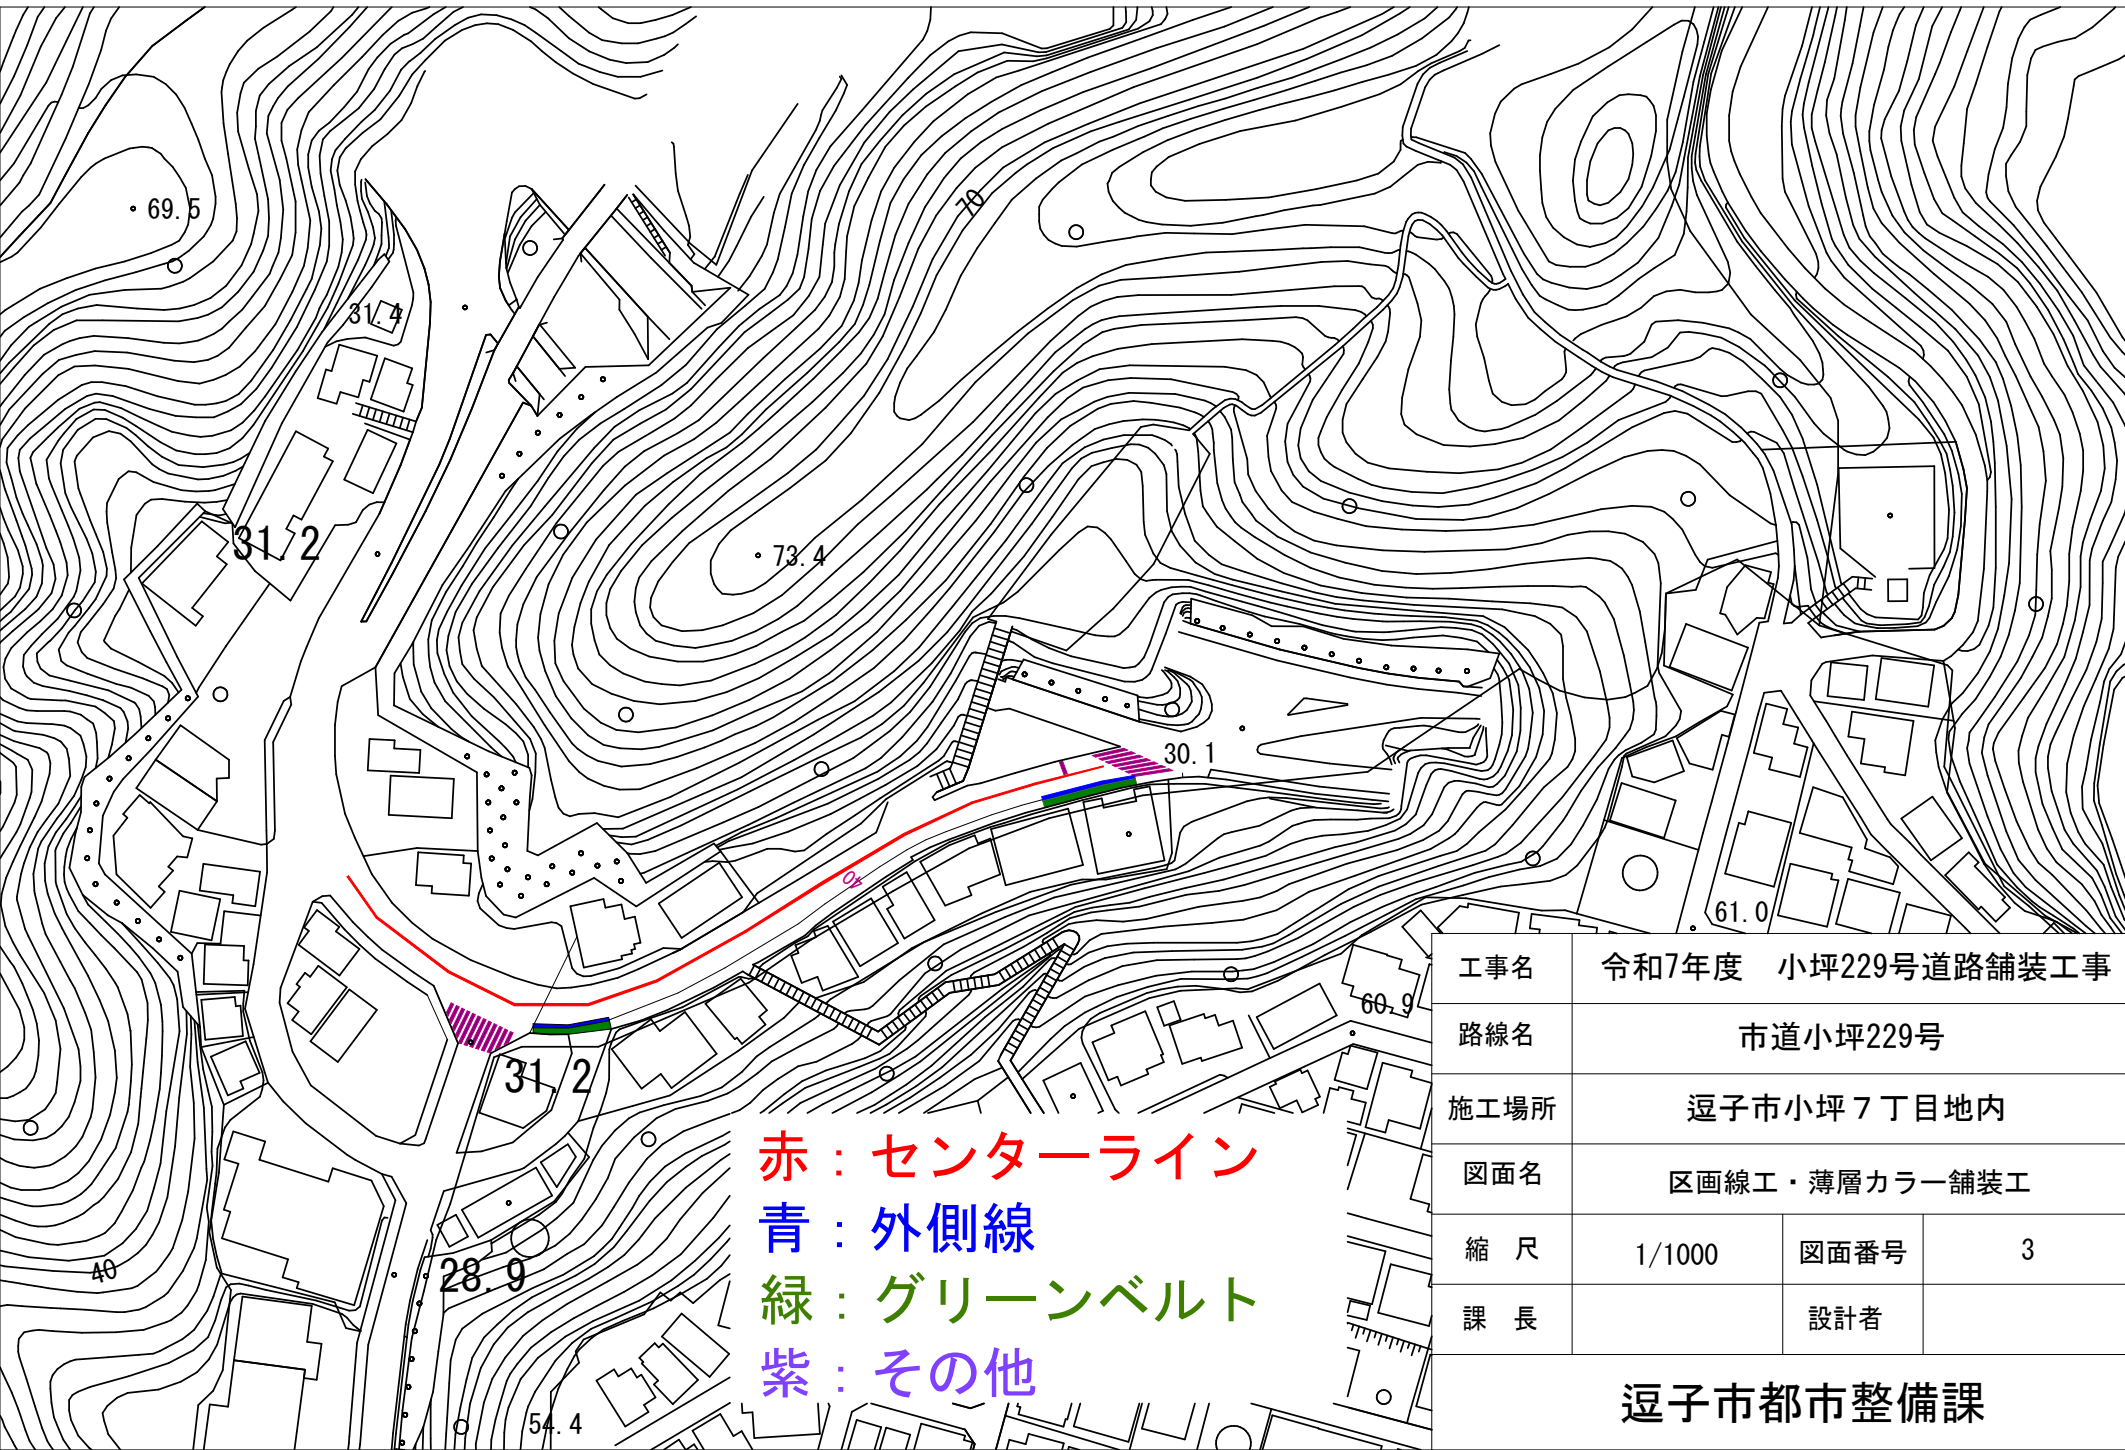

赤：センターライン
青：外側線
緑：グリーンベルト
紫：その他

工事名	令和7年度 小坪229号道路舗装工事		
路線名	市道小坪229号		
施工場所	逗子市小坪7丁目地内		
図面名	区画線工・薄層カラー舗装工		
縮 尺	1/1000	図面番号	3
課 長		設計者	

逗子市都市整備課

現場写真

○ 起点側



○ 終点側

