


案内図

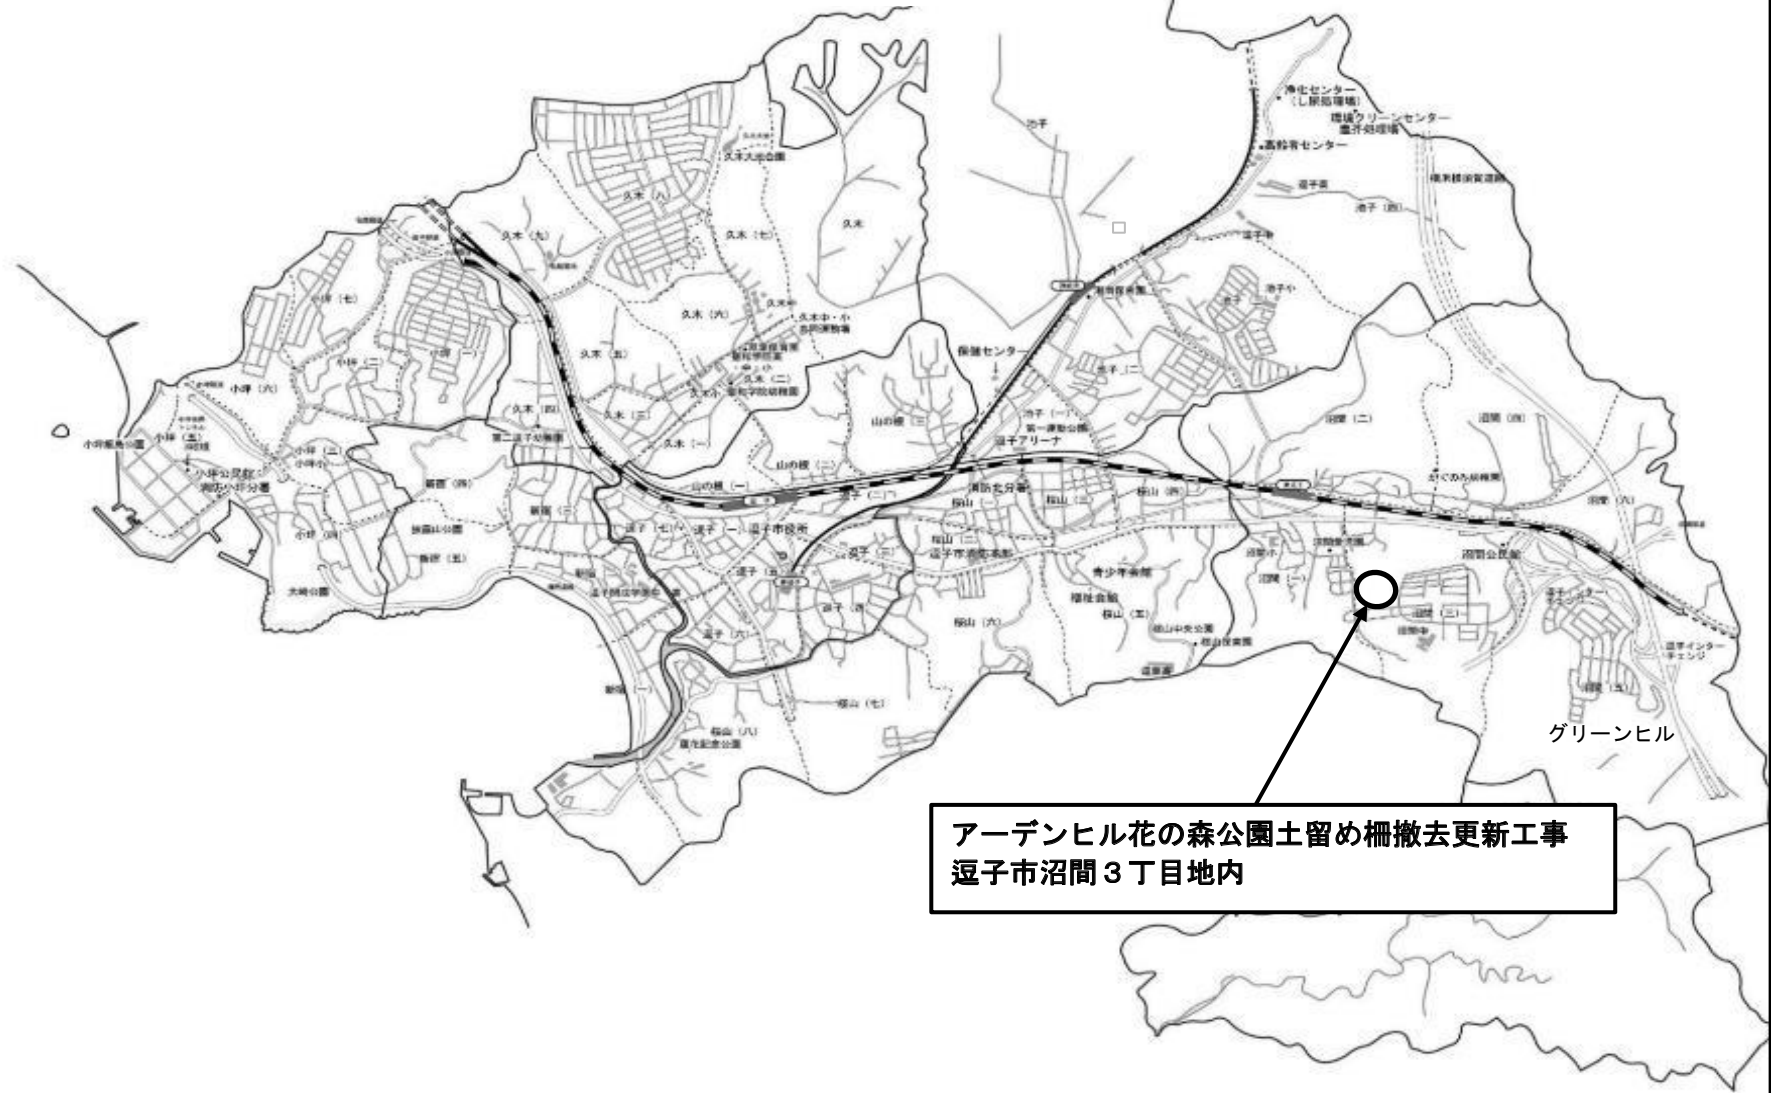

アーデンヒル花の森公園土留め柵撤去更新工事
返子市沼間3丁目地内


現況写真








平 面 図

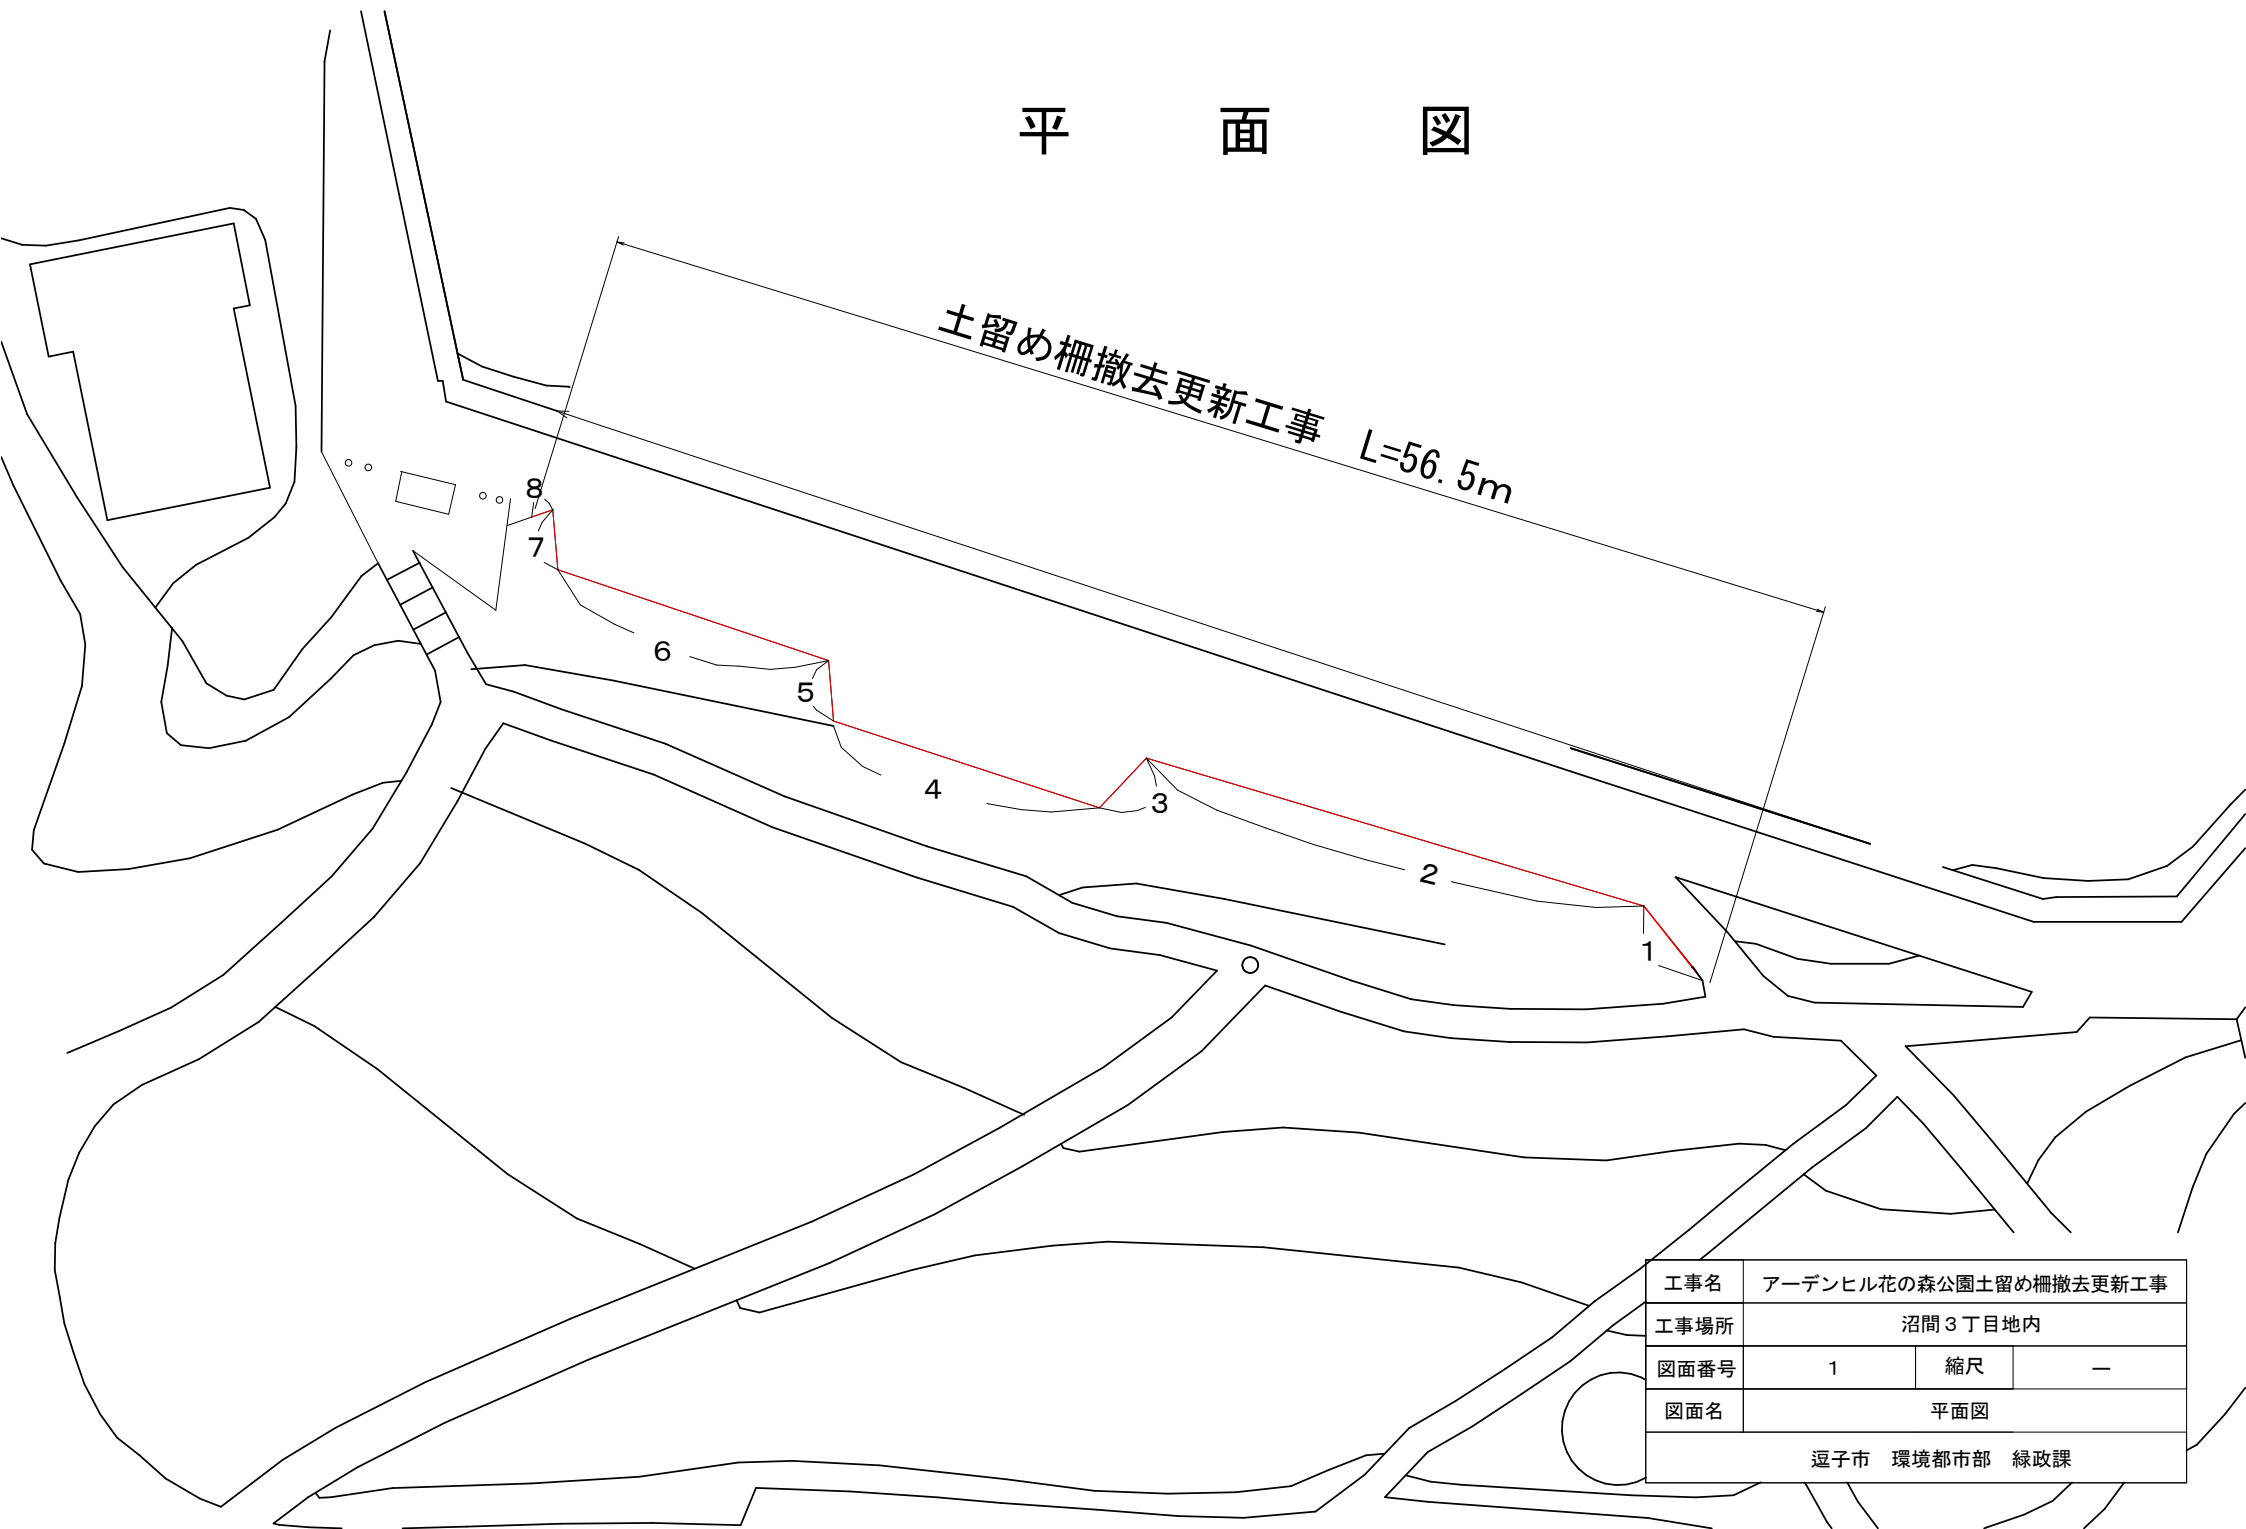

工事名	アーデンヒル花の森公園土留め柵撤去更新工事		
工事場所	沼間3丁目地内		
図面番号	1	縮尺	—
図面名	平面図		
逗子市 環境都市部 緑政課			

標準構造図


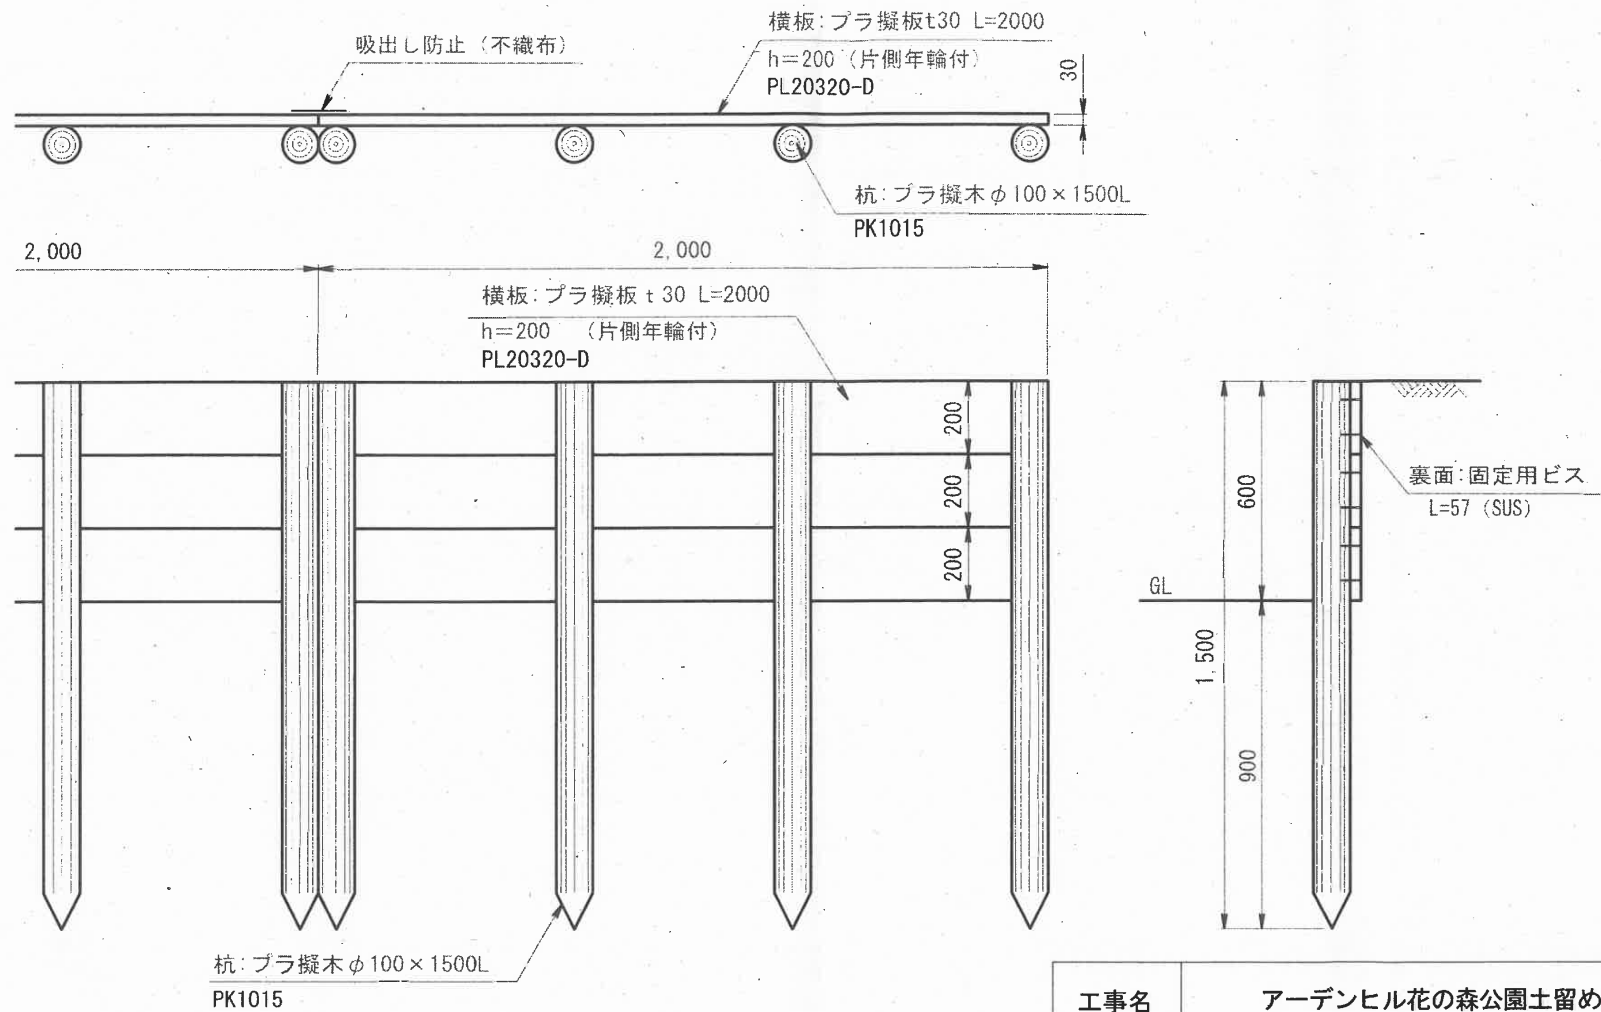


工事名	アーデンヒル花の森公園土留め柵撤去更新工事		
工事場所	沼間3丁目地内		
図面番号	2	縮尺 / (A4出力時)	1:20
図面名	標準構造図		
逗子市 環境都市部 緑政課			

【木柱】 15本

【単管】 51本





展開図（撤去）

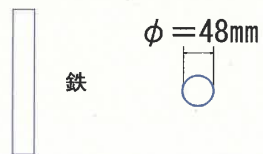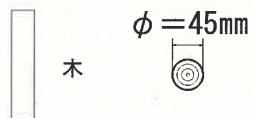

板なし部分

板厚 t=35mm

0.035

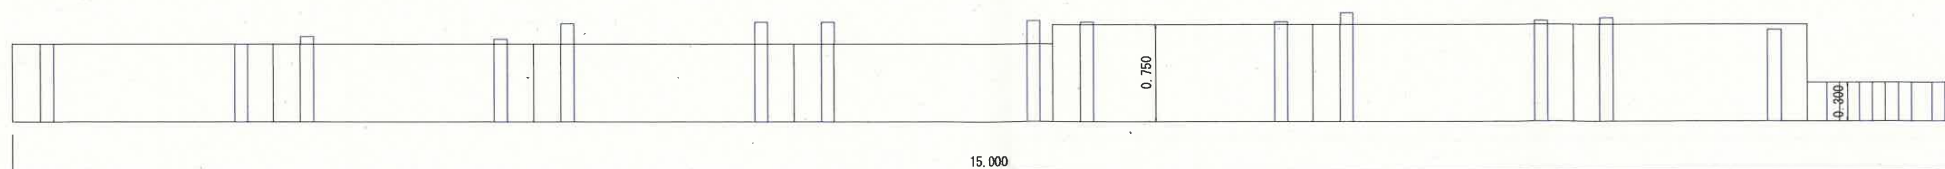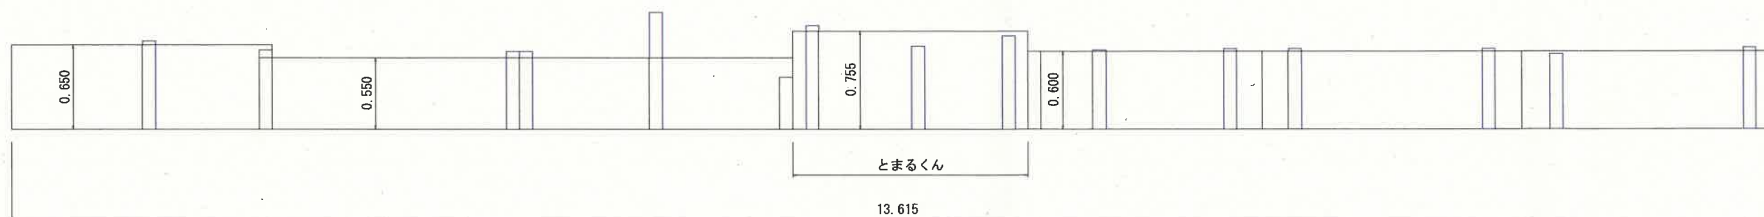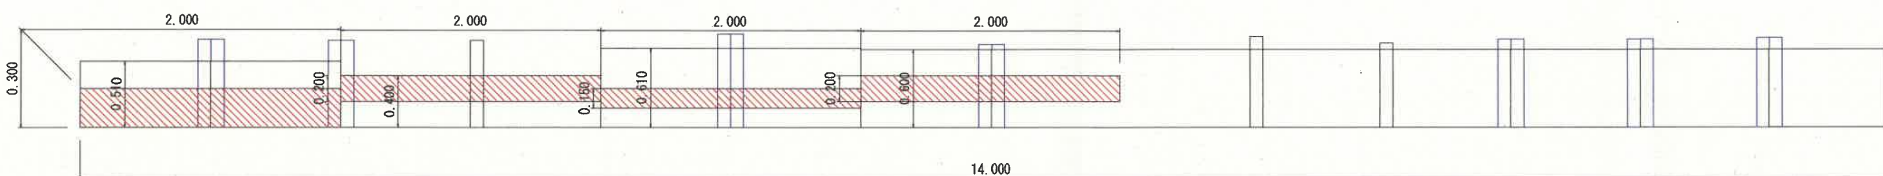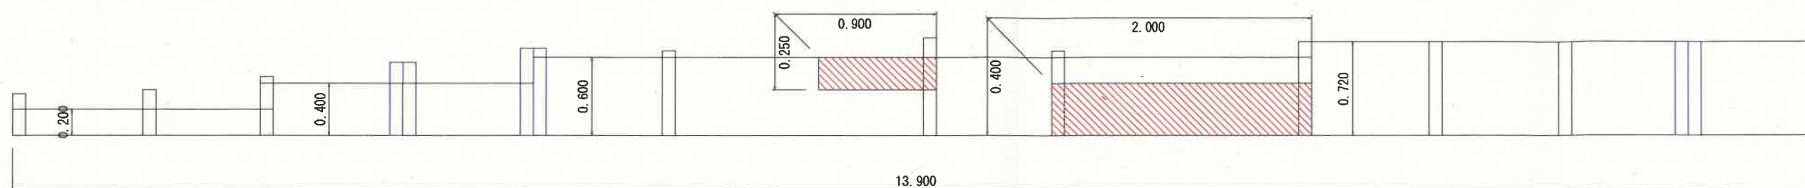


板の全面積 $A=33.4\text{m}^2$

板なし部分 $A=2\text{m}^2$


工事名	アーデンヒル花の森公園土留め柵撤去更新工事		
工事場所	沼間3丁目地内		
図面番号	3	縮尺 (A1出力時)	1:20
図面名	展開図（撤去）		
逗子市 環境都市部 緑政課			

展開図（新設）


1
4.000

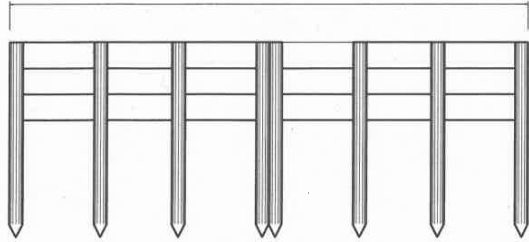


2
12.000

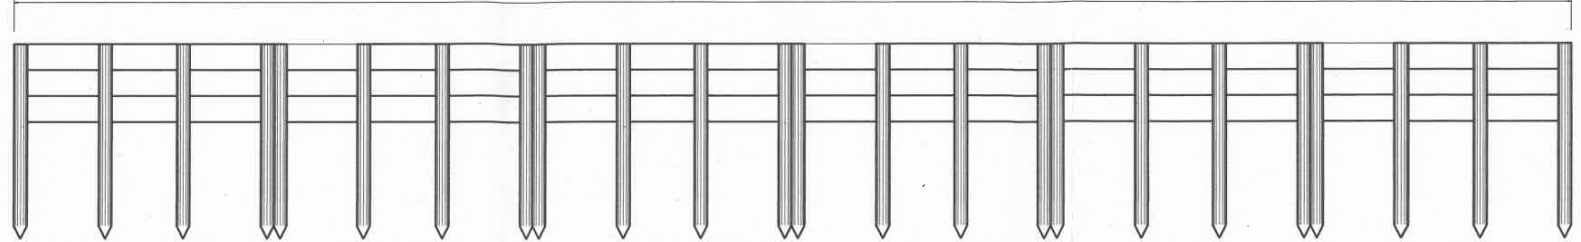


2
4.000

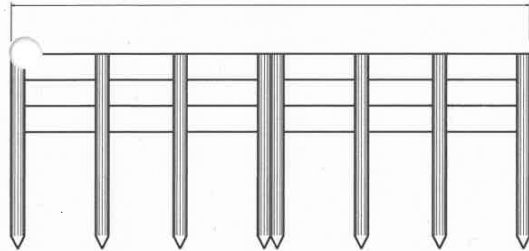


3
2.000

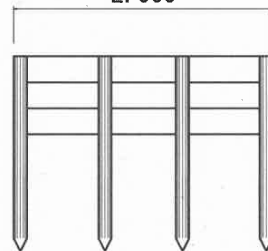


4
8.000

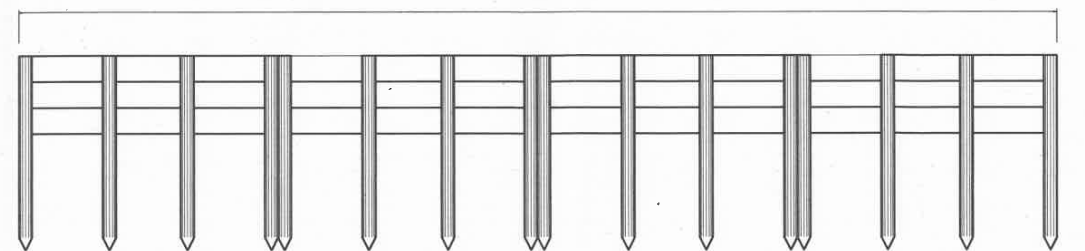


4
4.000

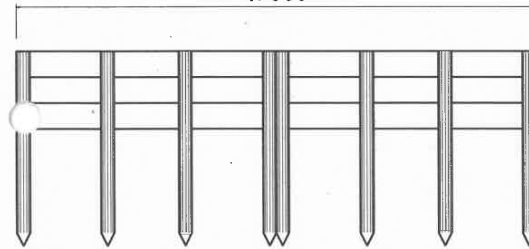


5
1.800

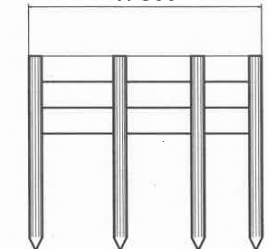


6
8.000

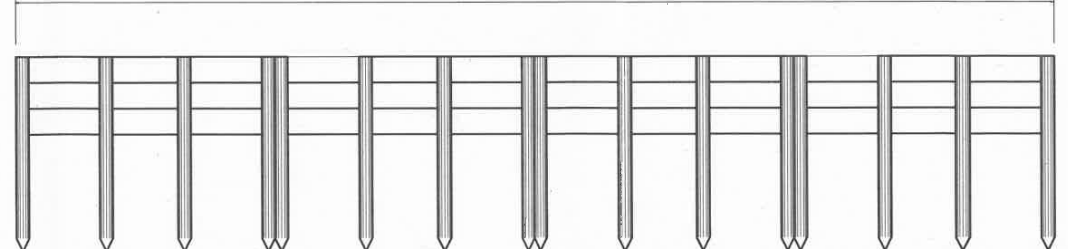


6
8.000

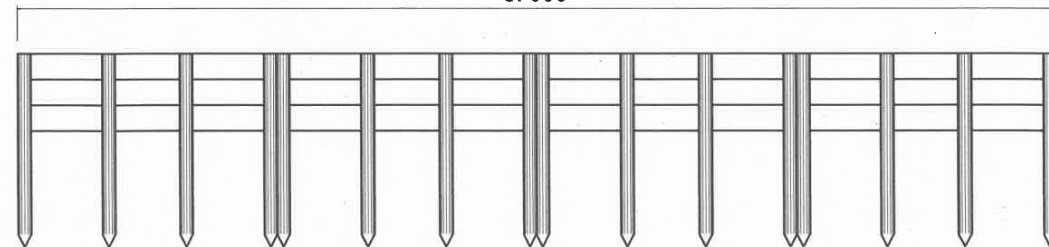

7
1.800

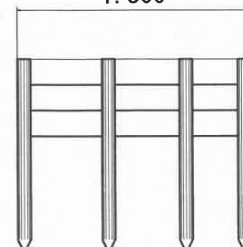

8
1.200

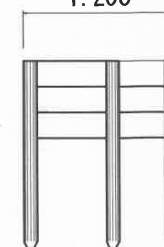

工事名	アーデンヒル花の森公園土留め柵撤去更新工事		
工事場所	沼間3丁目地内		
図面番号	4	縮尺 (A1出力時)	1:20
図面名	展開図（新設）		
逗子市 環境都市部 緑政課			