


逗子市全体位置図

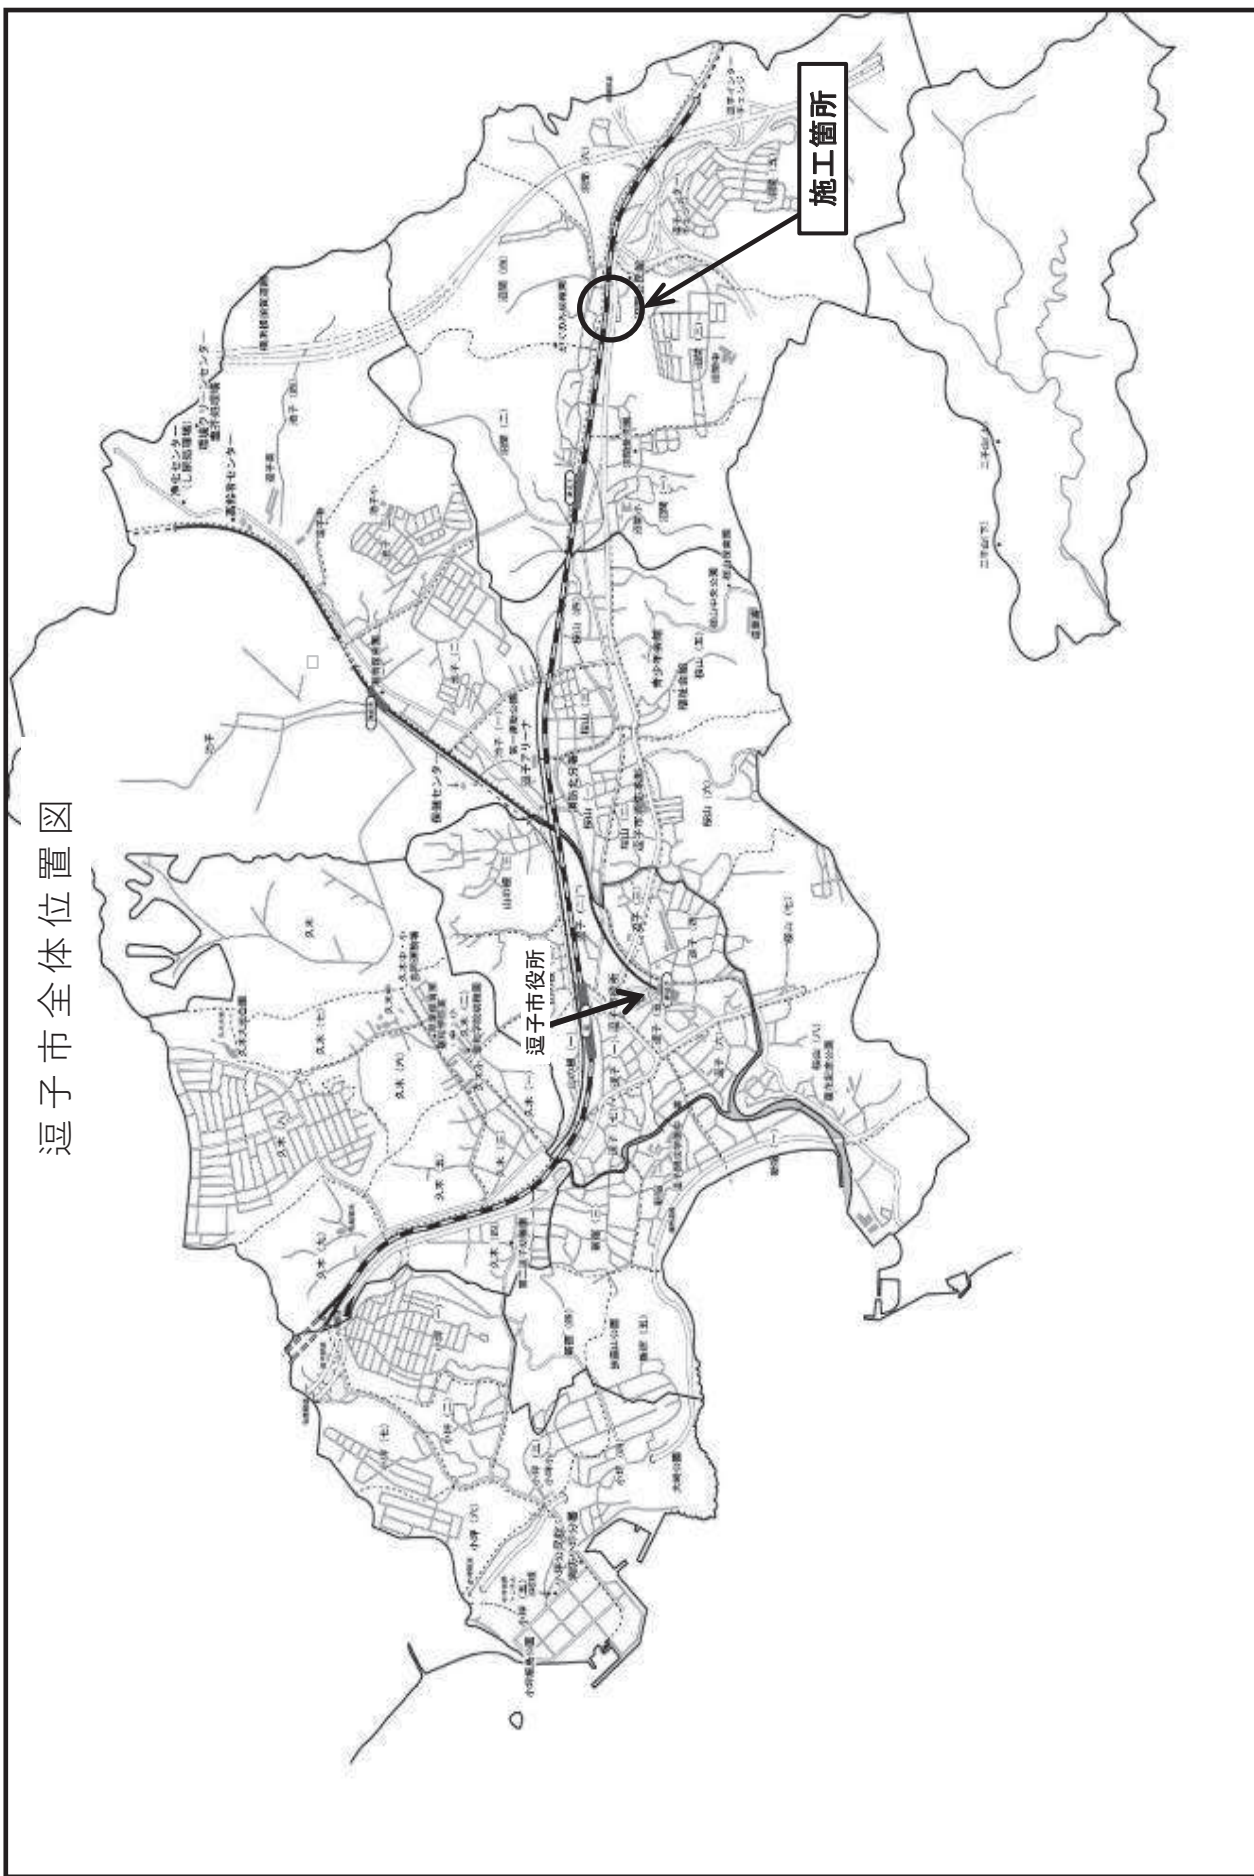





令和 7 年 度 愛 染 橋 修 繕 工 事

設 計 図

逗子市環境都市部 都市整備課

位置图

S=1:10000

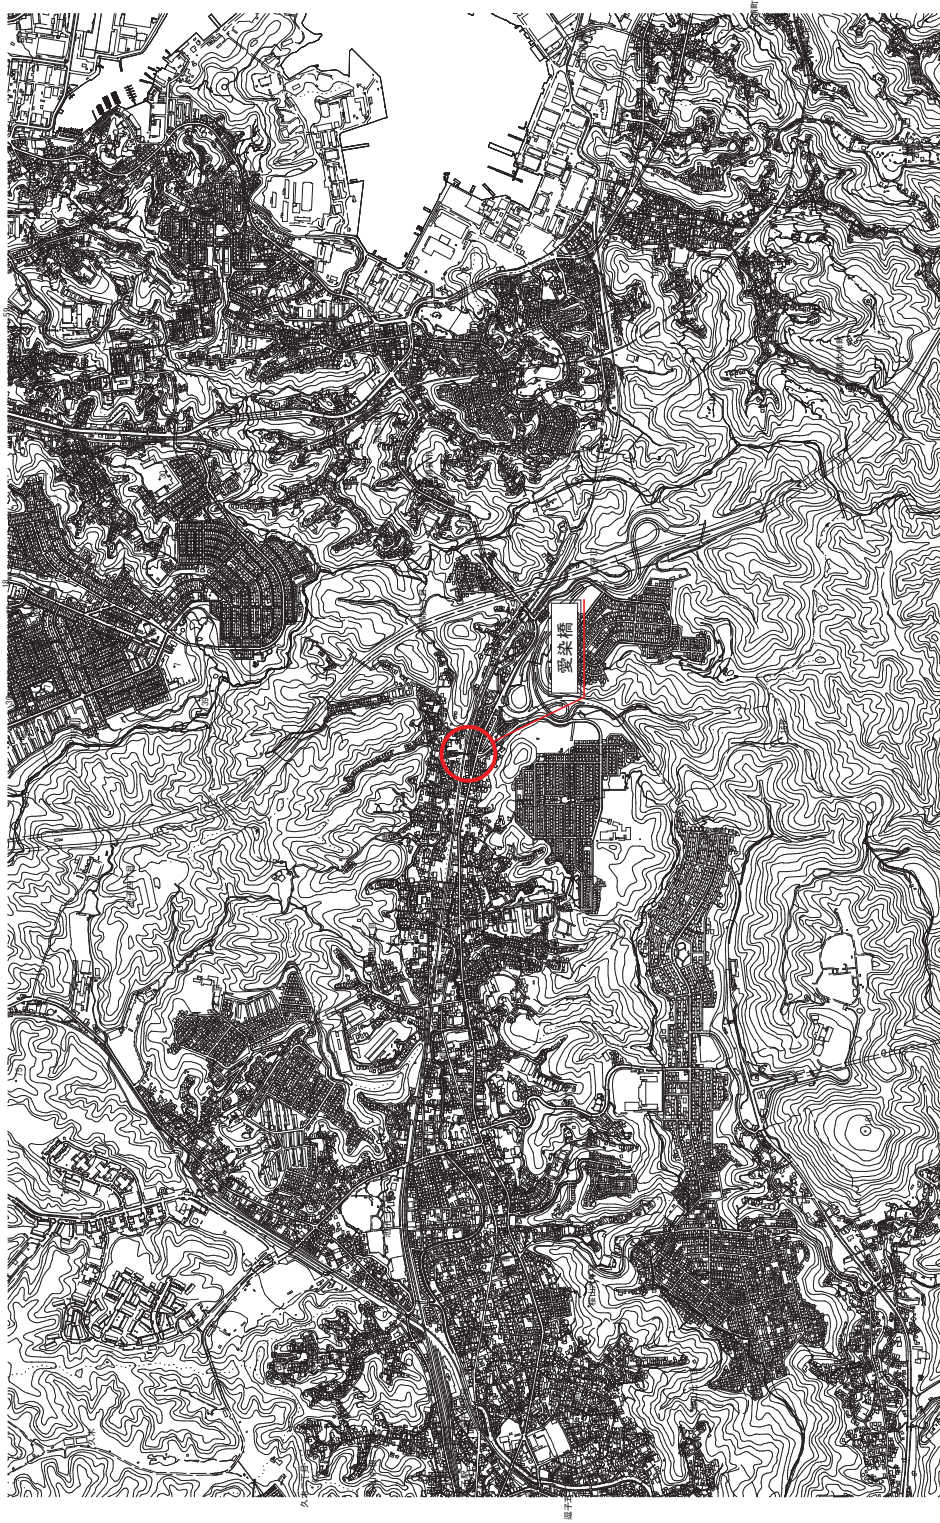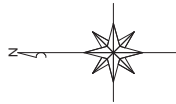


工程名称	谷行子村度 梁家岭村修路工程		
工程地点	梁子村 梁家岭 丁村范围内		
图面名称	位置图		
图例	图例(比例尺)	图例编号	1
图例名称	梁子村 梁家岭村修路工程 梁家岭村修路工程		


既設一般図

S=1:50


平面図

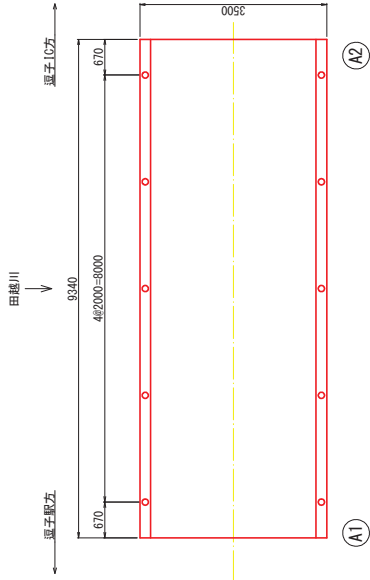


断面図

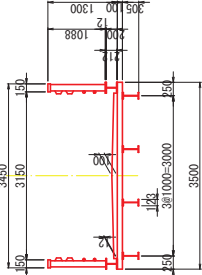


側面図

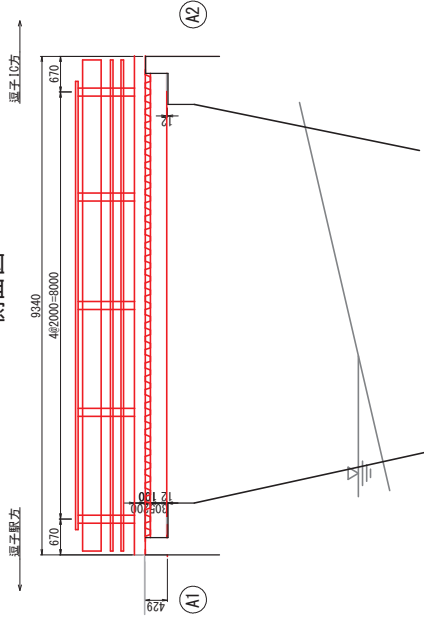


床版下面図

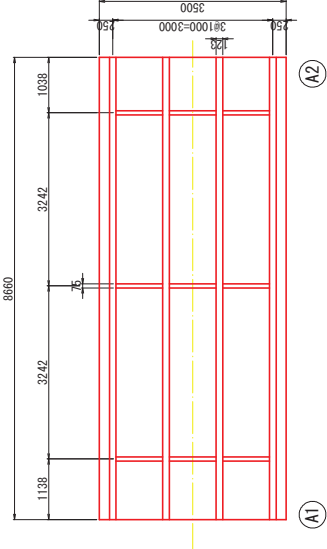

A1橋台

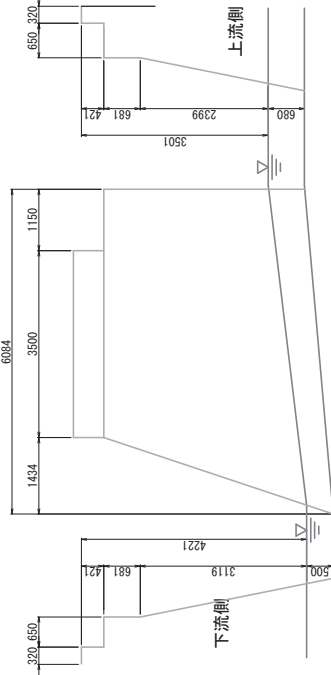

A2橋台

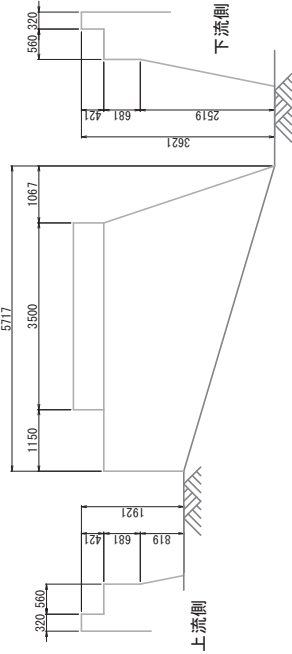


工事名	令和7年度 愛知県橋梁工事		
工事場所	豊子市 河内 丁目地内		
図面名	既設一般図		
縮尺	図中 A (1/1000)	図面番号	2
製作者名	豊子市 建設部 建設課 設計係 橋梁課		


修繕一般図

S=1:50


平面図

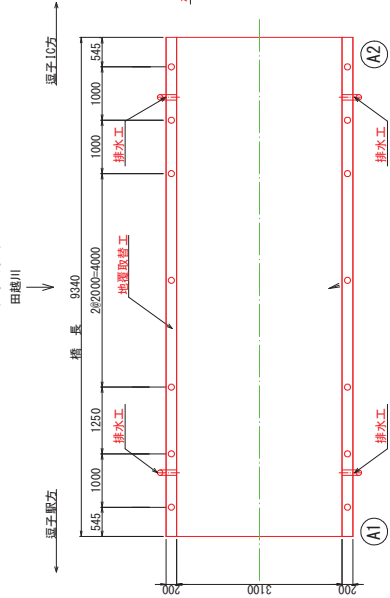


側面図

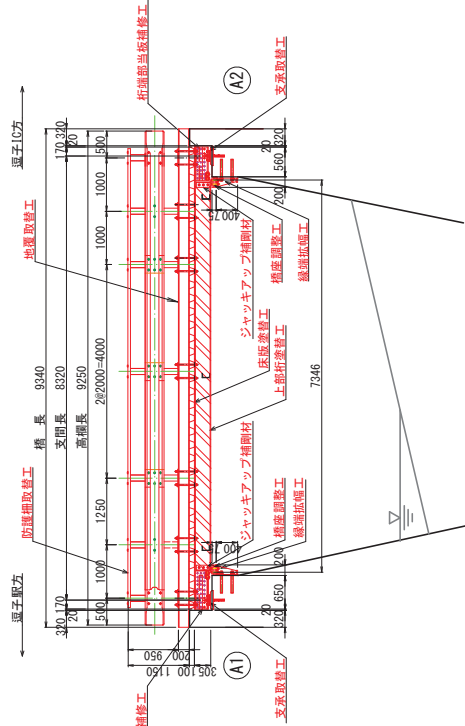


断面図 S=1:30

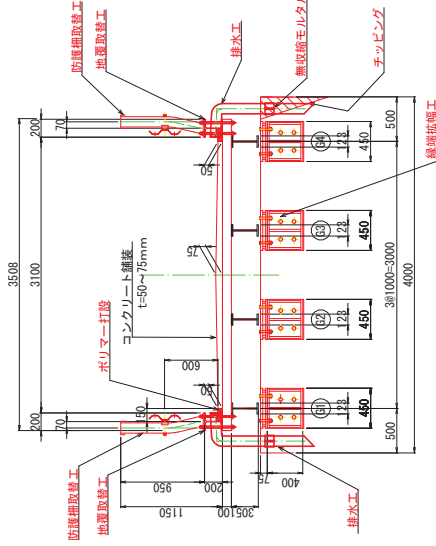


床版下面図

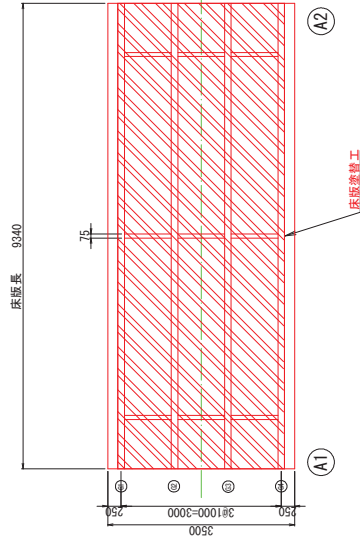

A1橋台

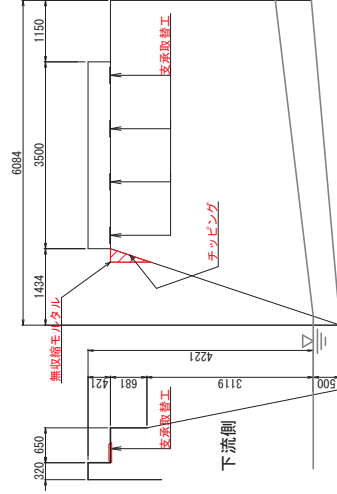

A2橋台

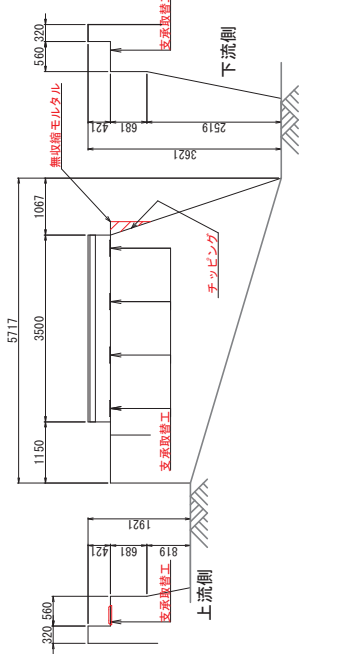


工事名	令和7年度 東条橋修繕工事
工事場所	道子町 道子川 道子川内
図面名	修繕一般図
図面番号	3
製作者	道子町 建設課 道子町建設課



撤去工図

S=1:50


平面図

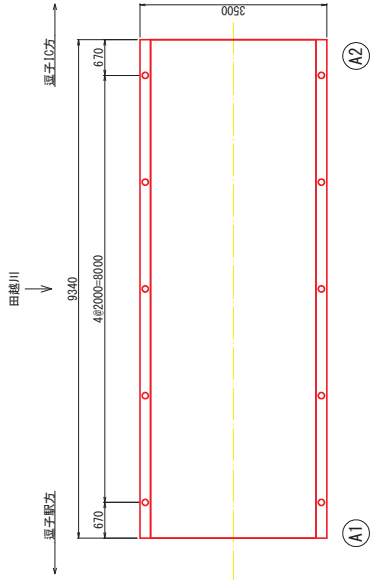


断面図

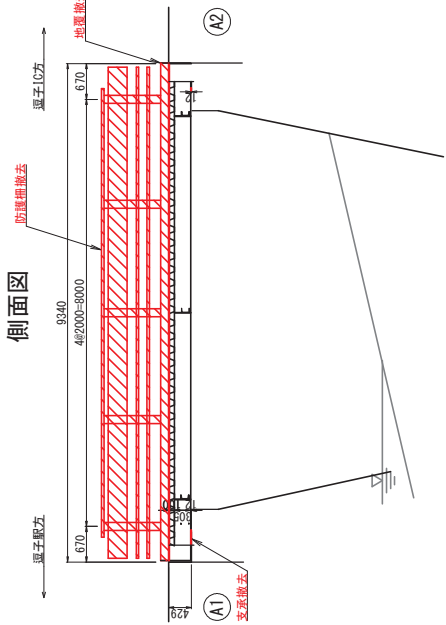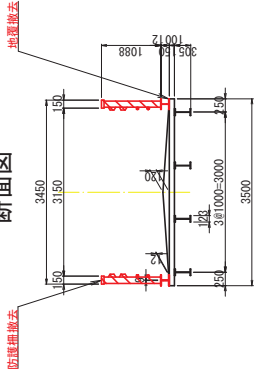


床版下面図

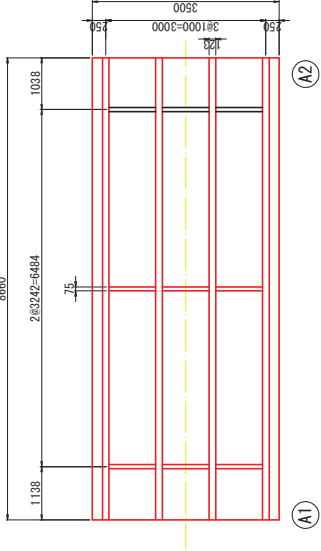

A1橋台

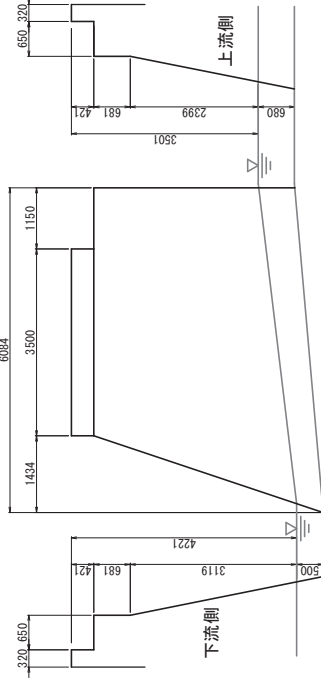

A2橋台

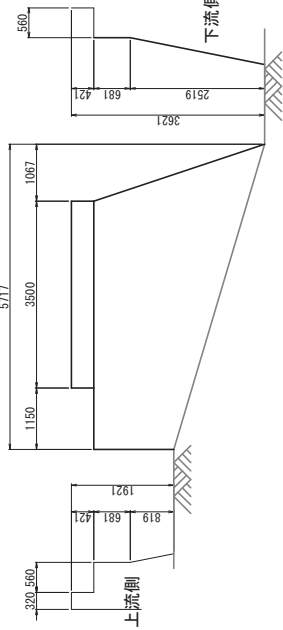



撤去工

工事名	令和7年度 愛知県橋梁工事			
工事場所	恵子市 河内 3丁目内			
図面名	撤去工図			
縮尺	図示(A1図枠)	図面番号	4	
事業者名	恵子市 建設部 都市計画課			

支承取替工図 (1) S=1:10
A1 橋台桁端部当板補修工


主桁切断撤去

桁端部当て板補修工

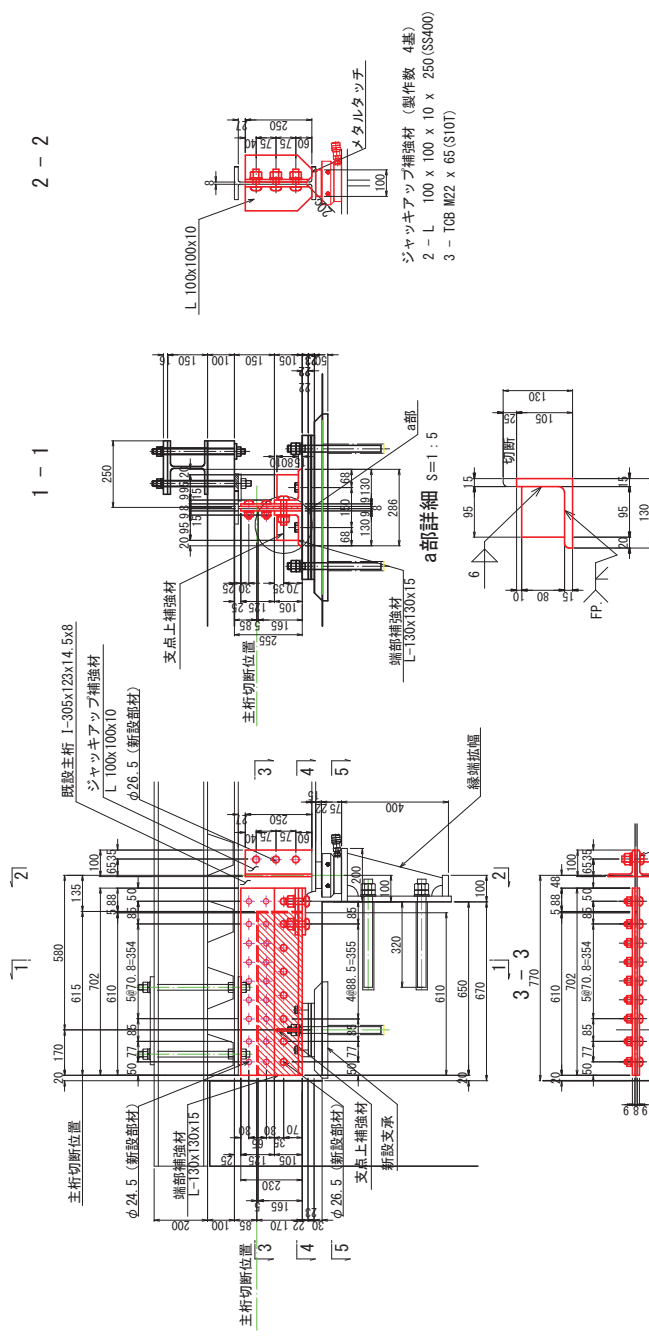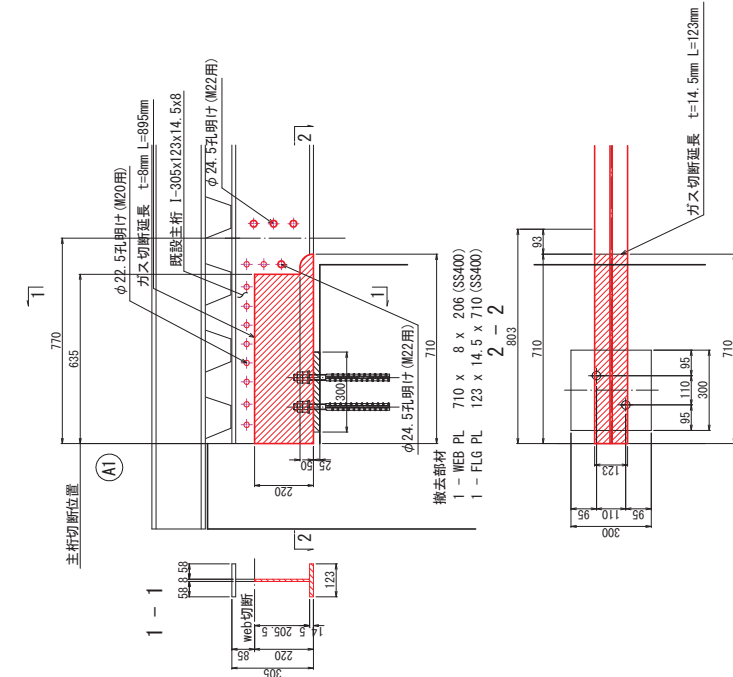


ガス切断延長 t=14.5mm L=123mm

フィラープレート詳細図 S=1:5

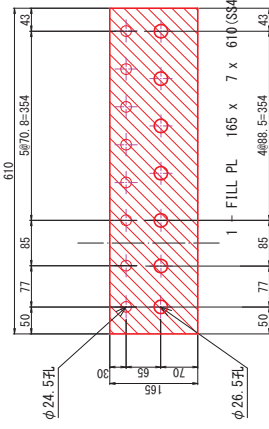

- 新設部材 1基当たり (製作数 4基)
2 - SPL PL 230 x 9 x 702 (SS400)
2 - L 130 x 130 x 15 x 702 (SS400)
2 - PL 80 x 12 x 95
1 - SPL PL 286 x 12 x 175 (SS400)
2 - SPL PL 80 x 12 x 175 (SS400)
1 - FILL PL 165 x 7 x 610 (SS400)
18 - T8 M20 x 60 (S10T)
8 - T8 M22 x 90 (S10T)
4 - T8 M22 x 75 (S10T)

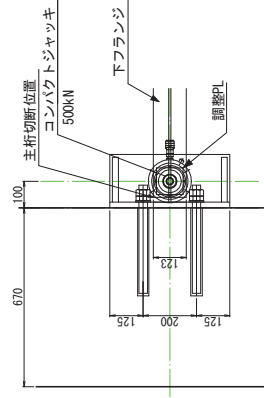


注記
1. 施工前に現地調査および実測等の確認を行い、実施すること。
2. 特記寸法はスカラーアップはR40とする。
3. 特記な部材は、SM400Aとする。

工事名	令和7年度 愛知県橋梁工事
工事場所	豊田市 河内 3丁目橋内
図面名	支承取替工図 (1)
縮尺	図面番号
事業者名	豊田市 建設部 橋梁課

支承受替工図（２）


A2橋台桁端部当板補修工 S=1:10

主桁切断撤去

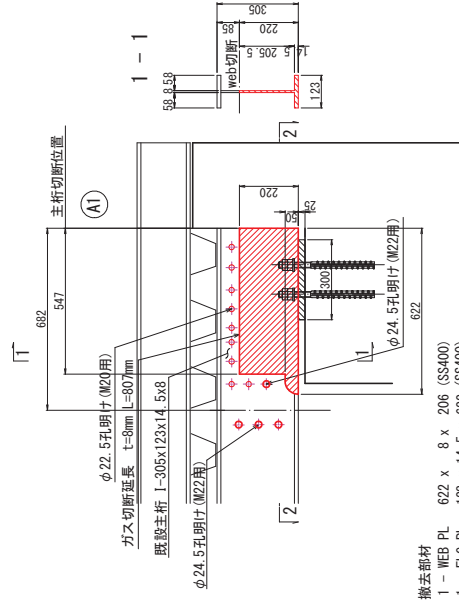


撤去部材
1 - WEB PL 622 x 8 x 206 (SS400)
1 - FLG PL 123 x 14.5 x 622 (SS400)

2 - 2

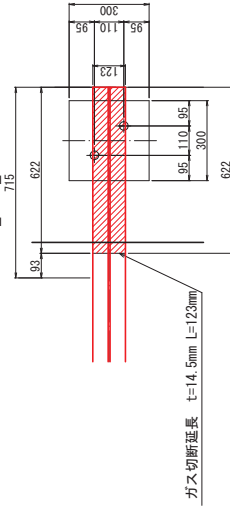


ガス切断延長 t=14.5mm L=123mm


桁端部当て板補修工

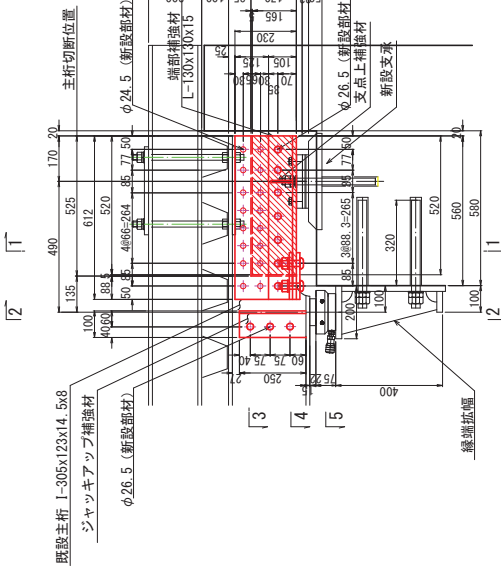


a部詳細 S=1:5

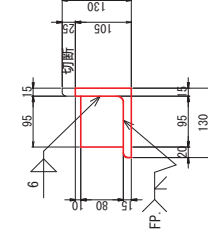

4 - 4

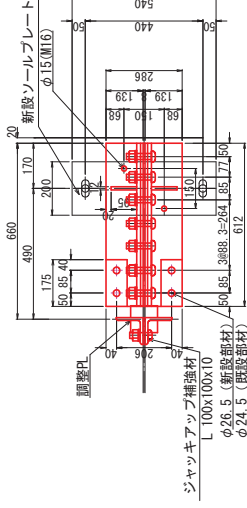


5 - 5

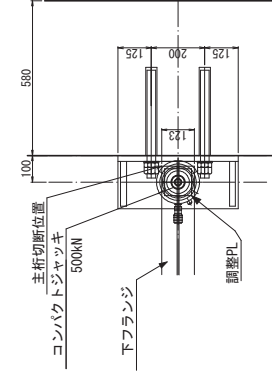

新設部材 1基当たり（製作数 4基）
2 - SPL PL 230 x 9 x 612 (SS400)
2 - L 130 x 130 x 15 x 612 (SS400)
2 - PL 80 x 12 x 95
1 - SPL PL 286 x 12 x 175 (SS400)
2 - SPL PL 80 x 12 x 175 (SS400)
1 - FILL PL 165 x 7 x 520 (SS400)
16 - T08 M20 x 60 (S10T)
7 - T08 M22 x 90 (S10T)
4 - T08 M22 x 75 (S10T)

注記
1. 施工前に現地調査および実測等の確認を行い、実施すること。
2. 特記置きスカラーは40とする。
3. 特記なき材質は、SM400Aとする。

フイラープレート詳細図 S=1:5

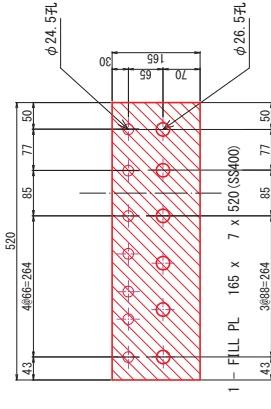


工事名	谷川河川 築堤補修工事
工事場所	堤子市 河川 3丁目内
図面名	支承受替工図（２）
縮尺	図面(A)は縮尺なし
製図者	堤子市 建設部 建設課


縁端拡幅工
S=1:20

$$S=1:20$$

側面図

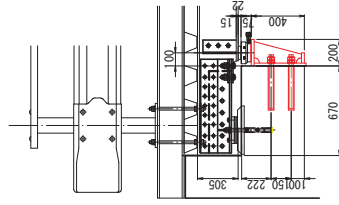

正面图

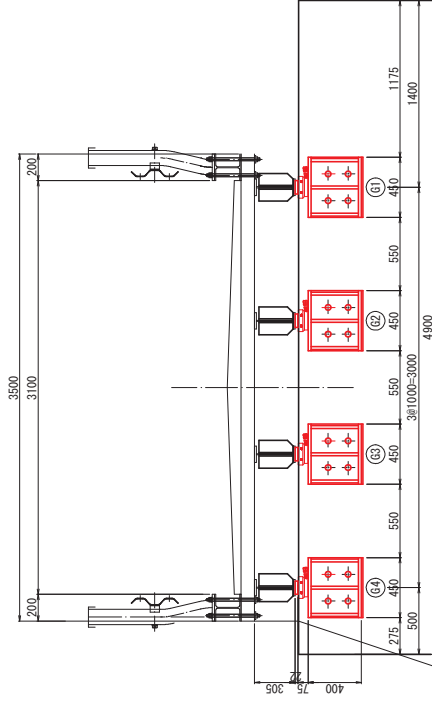

平面图

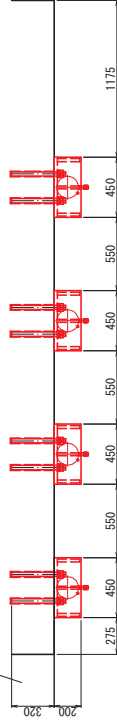
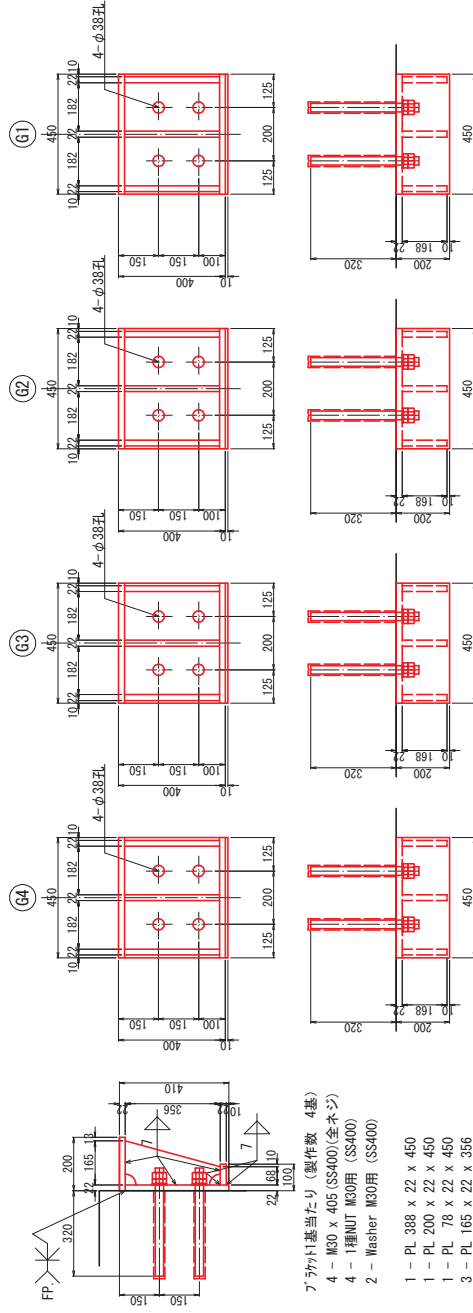


図 裏 詰 ト ラ ケ ッ キ 受 け


 $S=1:10$ 

ブラケット1基当たり (製作数 4基)

- 4 - M30 x 405 (SS400)(全ネジ)
4 - 1種NUT M30用 (SS400)
2 - Washer M30用 (SS400)

- 1 - PL 388 x 22 x 450
1 - PL 200 x 22 x 450
1 - PL 78 x 22 x 450
3 - PL 165 x 22 x 356

図解 上アンカーボルト

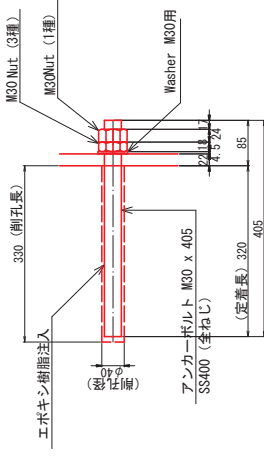 $S=1:5$ 

- 注記
1. 施工前に現地調査および実測等の確認を行い、実施すること。
 2. 特記逆きスカーラップはR40とする。
 3. 部材は、全て溶融亜鉛メッキ仕上とする。

HDZT77 鋼板

HDZT49 ボルト・ナット


アンカーボルトについては全長を溶融亜鉛メッキ処理とする。

4. 特記なき材質は、SM400Aとする。


工事名	令和7年度 気象情報用工事		
工事場所	蓮子市 沼田 3丁目内		
図面名	気象観測工図 (3)		
縮尺	図原 (1/1000倍)	図面番号	7
事業名	蓮子市 環境都市創 都市整備課		

支承取替工図 (5)
支承詳細図


断面図 S=1:20

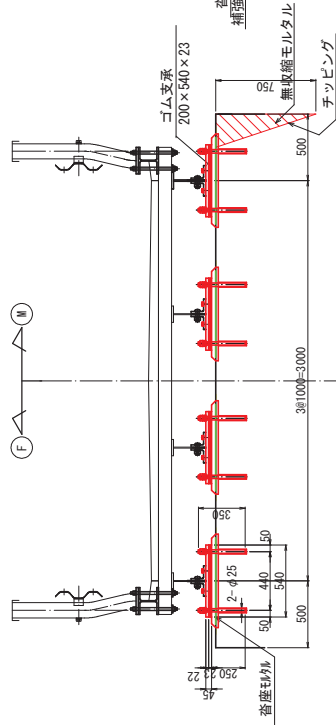


沓座詳細図 S=1:10

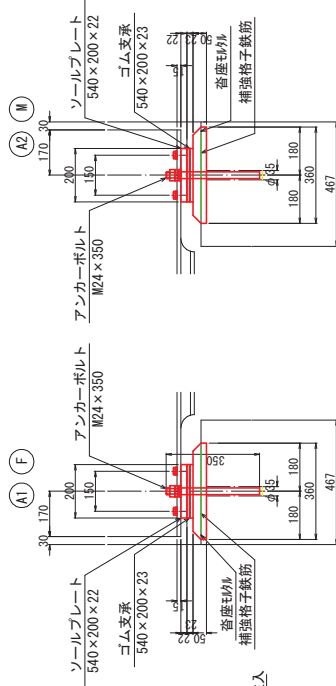


ゴム支承 S=1:10

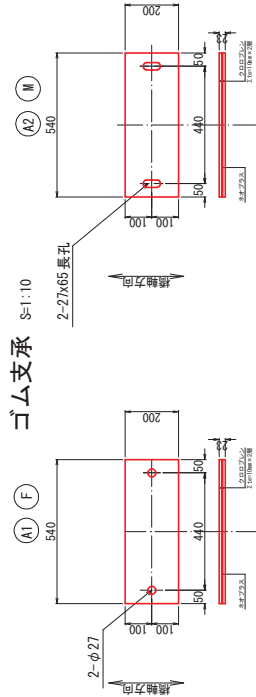


アンカーボルト S=1:10

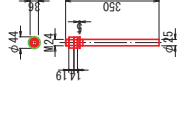

ソールプレート S=1:10

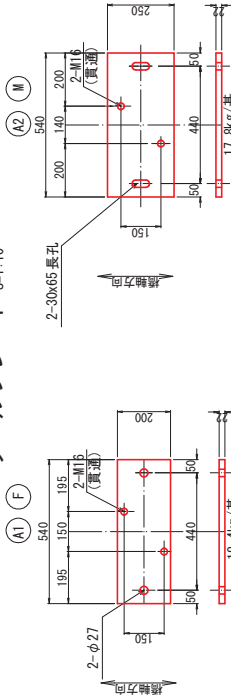


補強格子鉄筋 S=1:10

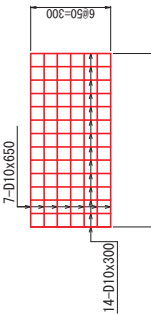

※アンカーボルトと干渉する場合は現地にて切断すること。

平面図 S=1:20

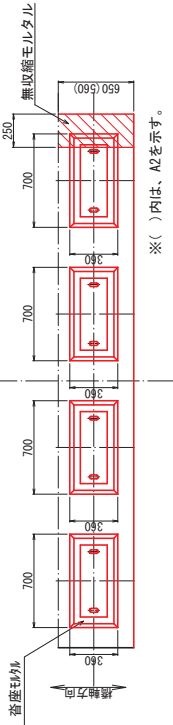

※() 内は、A2を示す。

材料表


名称	寸法	材質	単位	A1 (F)	A2 (M)	合計	備考
ゴム支承	540x200x23	図示	枚	4	4	8	ST (CR Ge=1.0)
ソールプレート	540x200x22	SM490A	kg	73.6	71.2	144.8	ST-SG
アンカーボルト	M24x350	SS50N	組	8	8	16	ST-SG N.W含む
補強格子鉄筋	D10 x 50 x 50	SD345	kg	19.6	19.6	39.2	沓座モルタル部
沓座モルタル		無収縮モルタル	m3	0.047	0.047	0.093	
アンカーボルトモルタル		樹脂モルタル	m3	0.001	0.001	0.002	
セットボルト	L=35		本	8	8	16	M16座金付(強度区分8.8)

工事名	令和7年度 東条郡修繕工事
工事場所	恵子市 旧岡 丁目境内
図面名	支承取替工図 (5)
縮尺	図示(A1は縮尺)
図面番号	9
製作者	恵子市 建設部 建設課 設計係 藤田


塗装塗替図

S=1:50

側面図

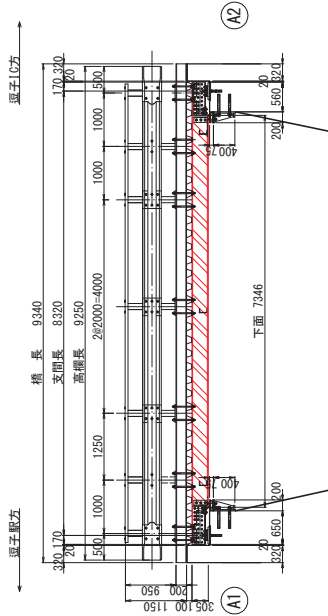


断面図

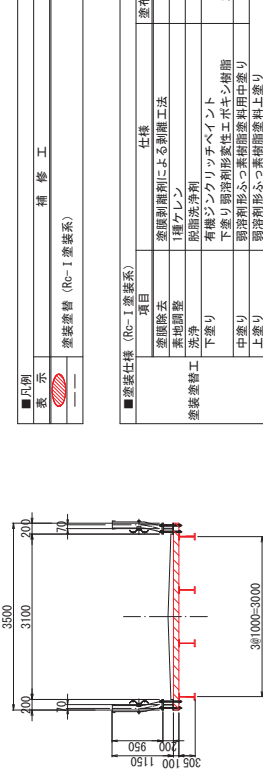


数量総括表 (既設塗替塗装工)

塗装箇所	部 材	単 位	塗装面積	備考
主桁	H-305×123×8×14.5	m2	30.5	
横桁	[-150×75×6.5×9.5	m2	2.5	
床版		m2	44.3	
合計		m2	77.3	


上部桁 (主桁、横桁)

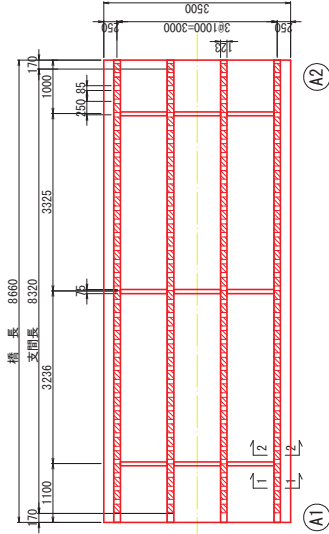


床版 (下面)

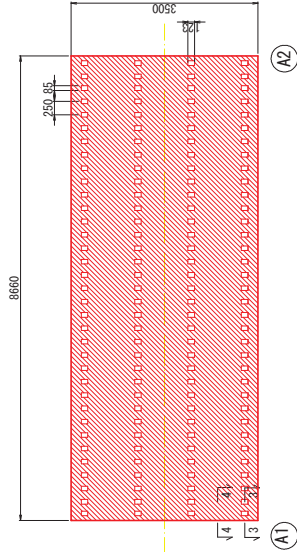


主桁断面図 S=1:5

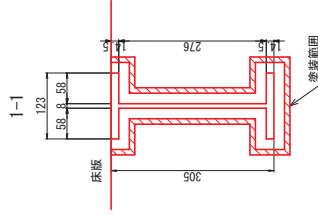

横桁断面図 S=1:5 (A1印刷時)

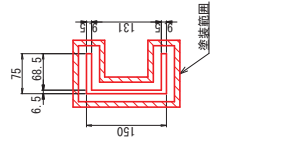


床版詳細図 S=1:5

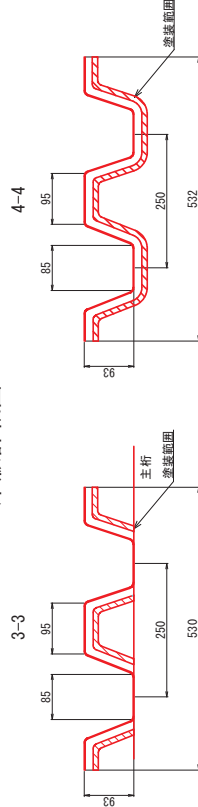


<塗装要領>

<Rc-1 塗装系>

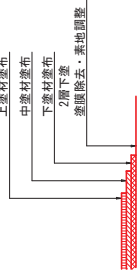


<施工手順>

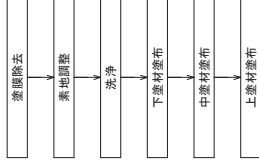

注記)
補修工事に先立って必ず現地計測を行い、
補修数量と現地状況を確認すること。
併せて監督職員の了承を得たうえで施工を行うこと。

工事名	令和7年度 東条橋補修工事
工事場所	恵子市 河内 丁目内
図面名	塗装要領図
縮尺	図面(A1印刷時)
事業番号	恵子市 環境都市部 都市整備課

圖工覆地


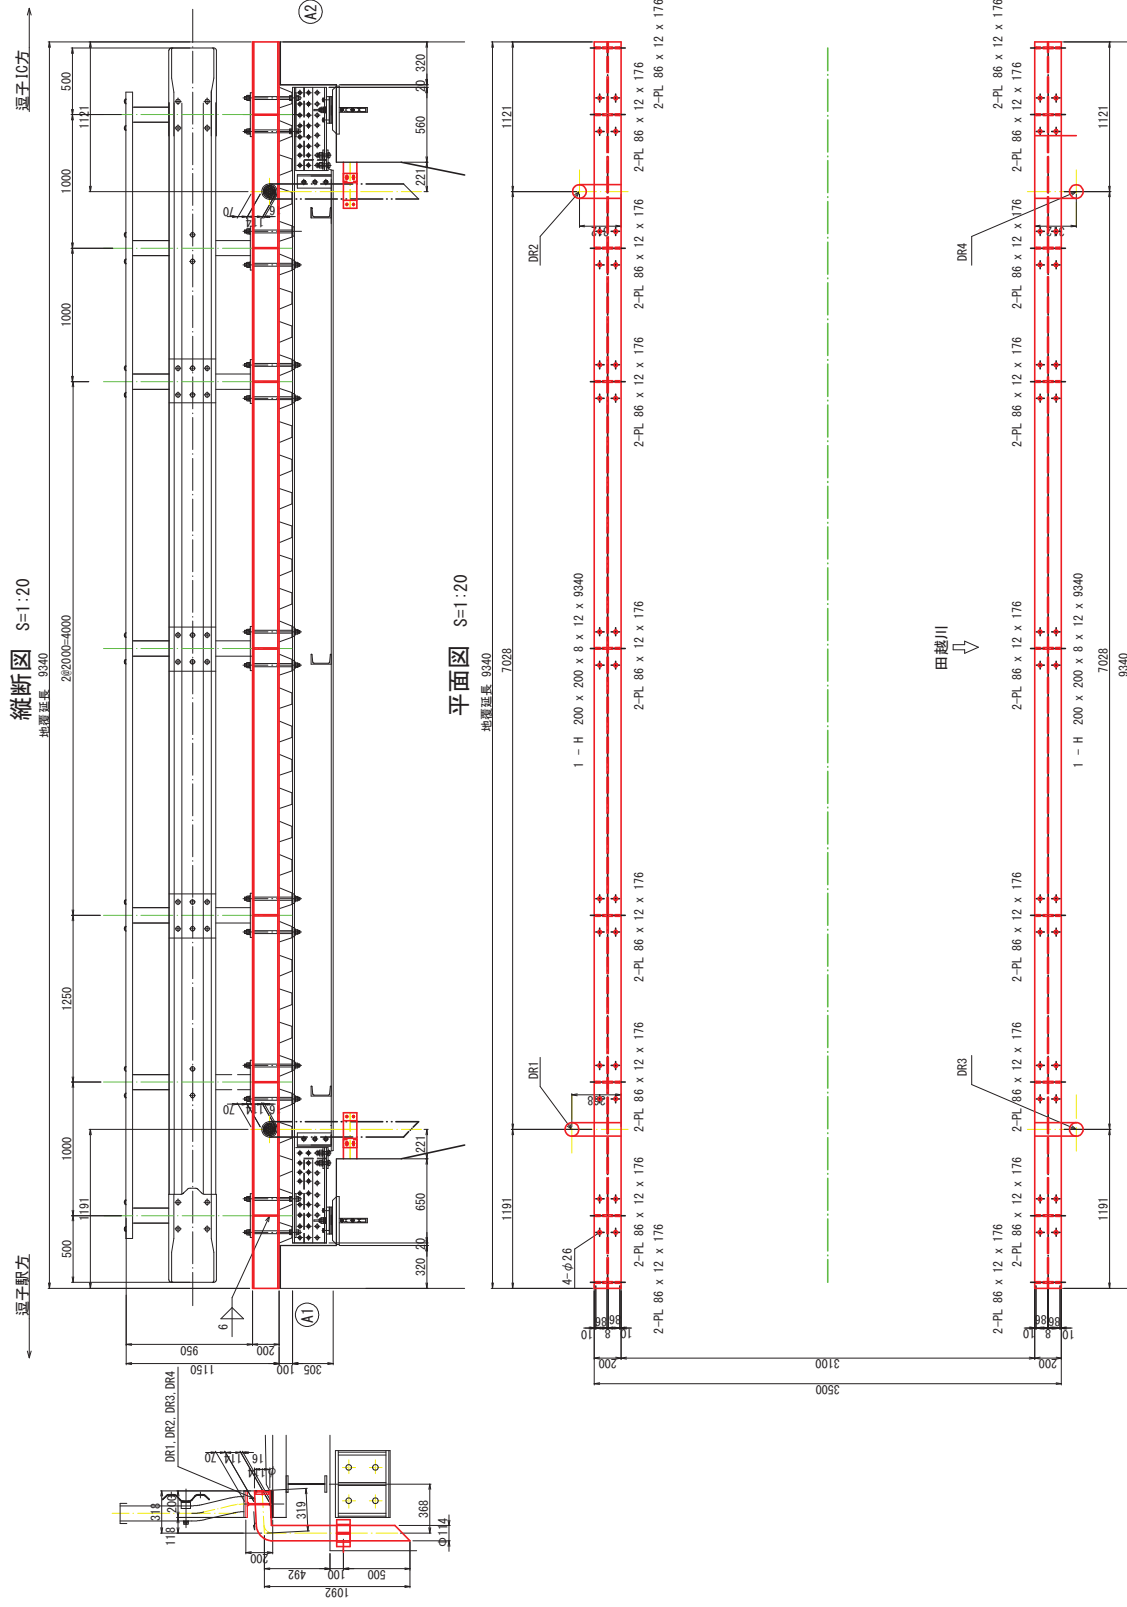
断面図 $S=1:10$

2. 特記記号スカララックはR40とする。
 3. 粗材は、全て溶融亜鉛メッキ仕掛けとする。
 H02177 銅板
 H02149 ポルトナット
 アンカーボルトについては全長を溶融亜鉛メッキ処理とする。
 4. 特記なき材質は、SM400とする。

工事名	令和7年度 築港修繕工事		
工事場所	蓮子市 沼田 3丁目内		
図面名	地蔵工図		
図尺	図示(A1印製特)	図面番号	12
事業名	蓮子市 沼田市作部 都市整備課		

$S=1:50$


排水管設置平面図 $S=1:10$

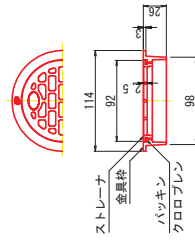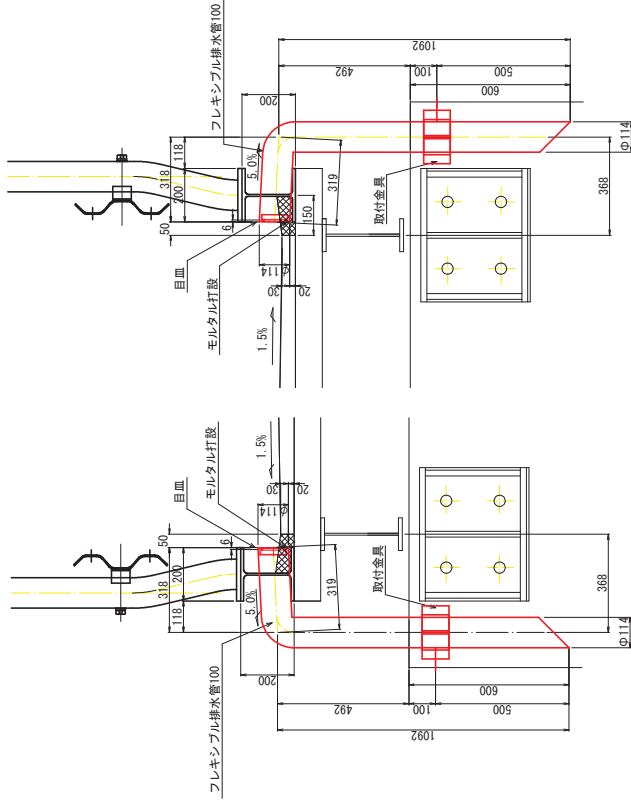設置断面図下流側 $S=1:10$ 


工事名	令和7年度 気象観測線工事		
工事場所	蓮田市 沼間 3丁目内		
図面名	排水工図		
編尺	図示人(印押)	図面番号	13
事業所名	蓮田市 環境部(印刷部) 都市計画課		

足場工図（参考図）（1）

側面図 S=1:25

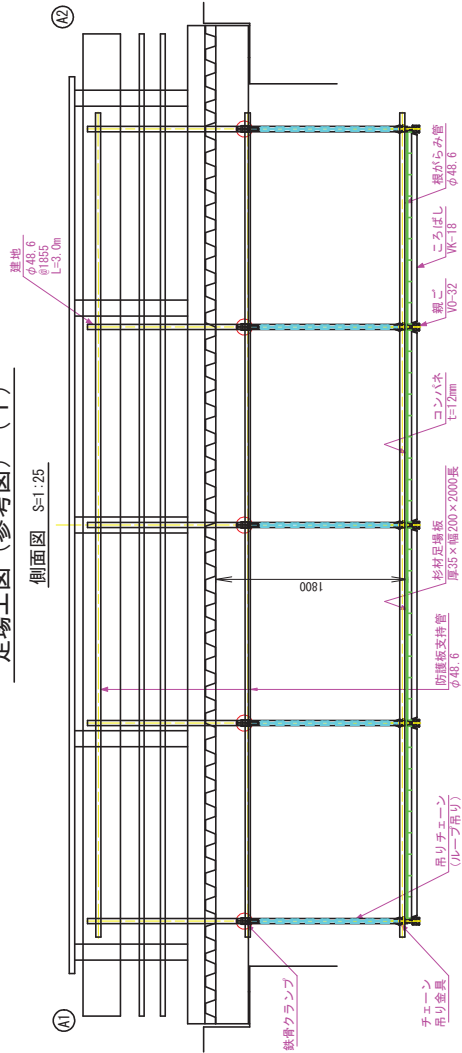

平面図 S=1:25

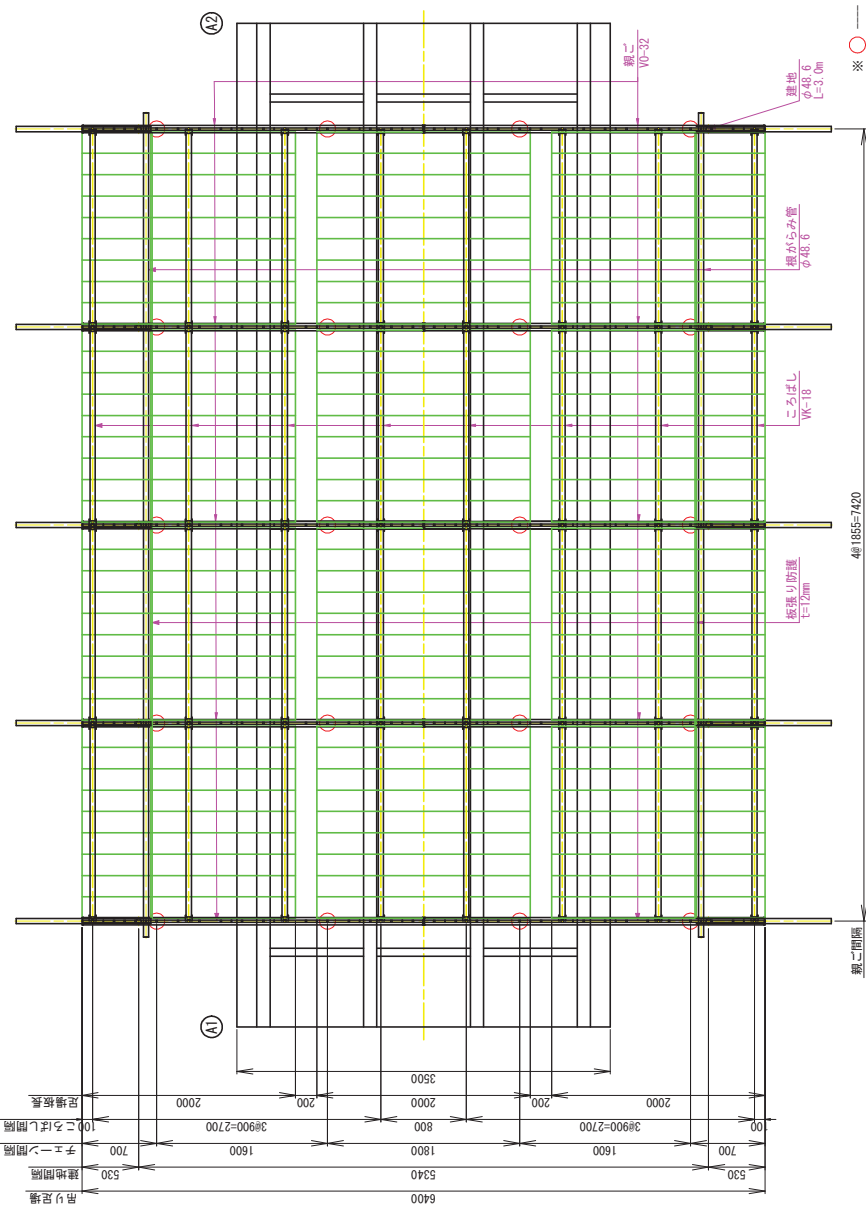



※ チェーン取付ヶ所を示す。

【参考図面】

工事名	令和7年度 茨城県修繕工事
工事場所	鹿嶋市 沼崎 工区地内
図面名	足場工図（参考図）（1）
図面番号	14
製作者名	鹿嶋市 環境部建設課 鹿嶋市建設課

足場工図 (参考図) (2)

正面図 S=1:10

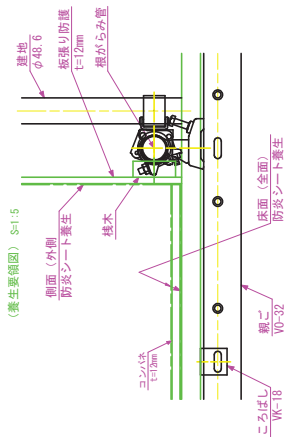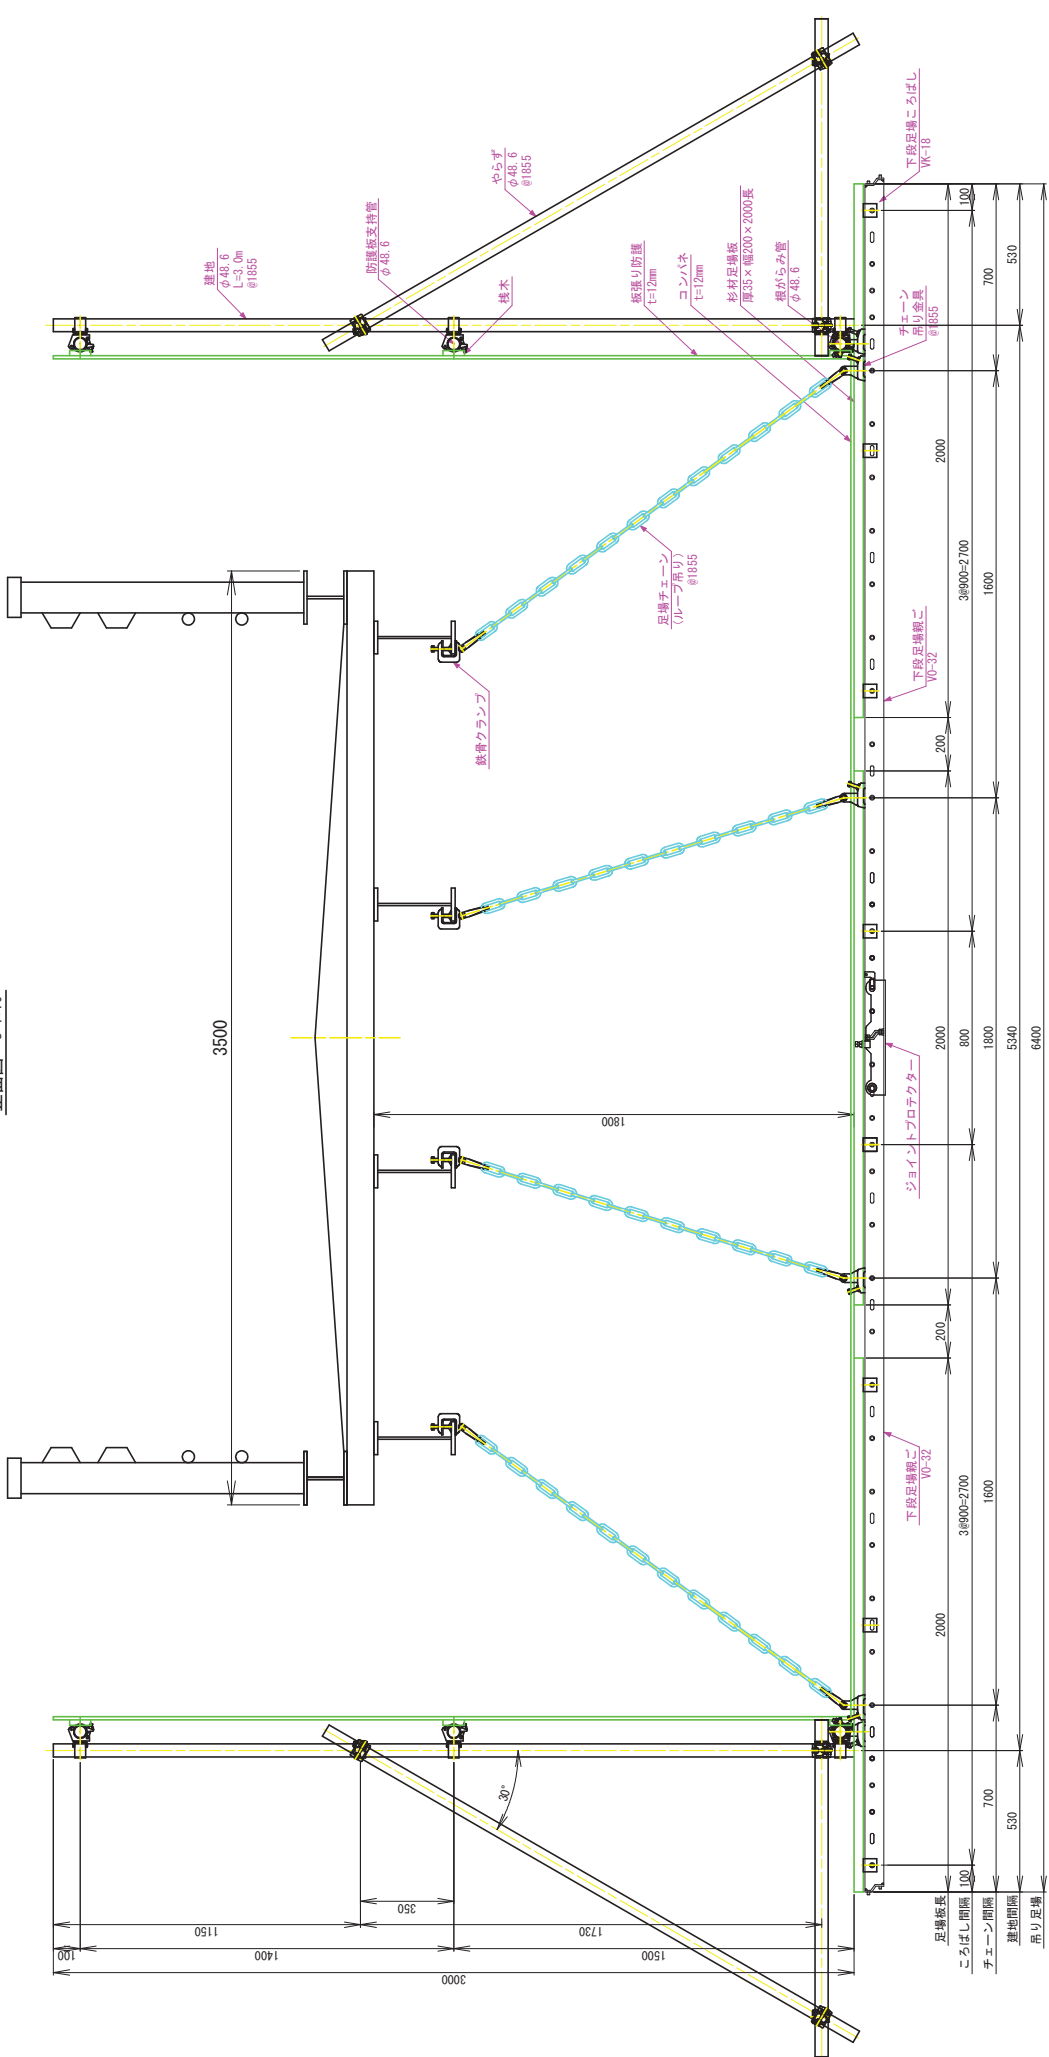

【参考図面】

工事名	令和7年度 茨城県修繕工事
工事場所	鹿嶋市 田崎 工区管内
図面名	足場工図 (参考図) (2)
図面番号	15
製作者名	鹿嶋市 環境部建設課 鹿嶋市建設課