


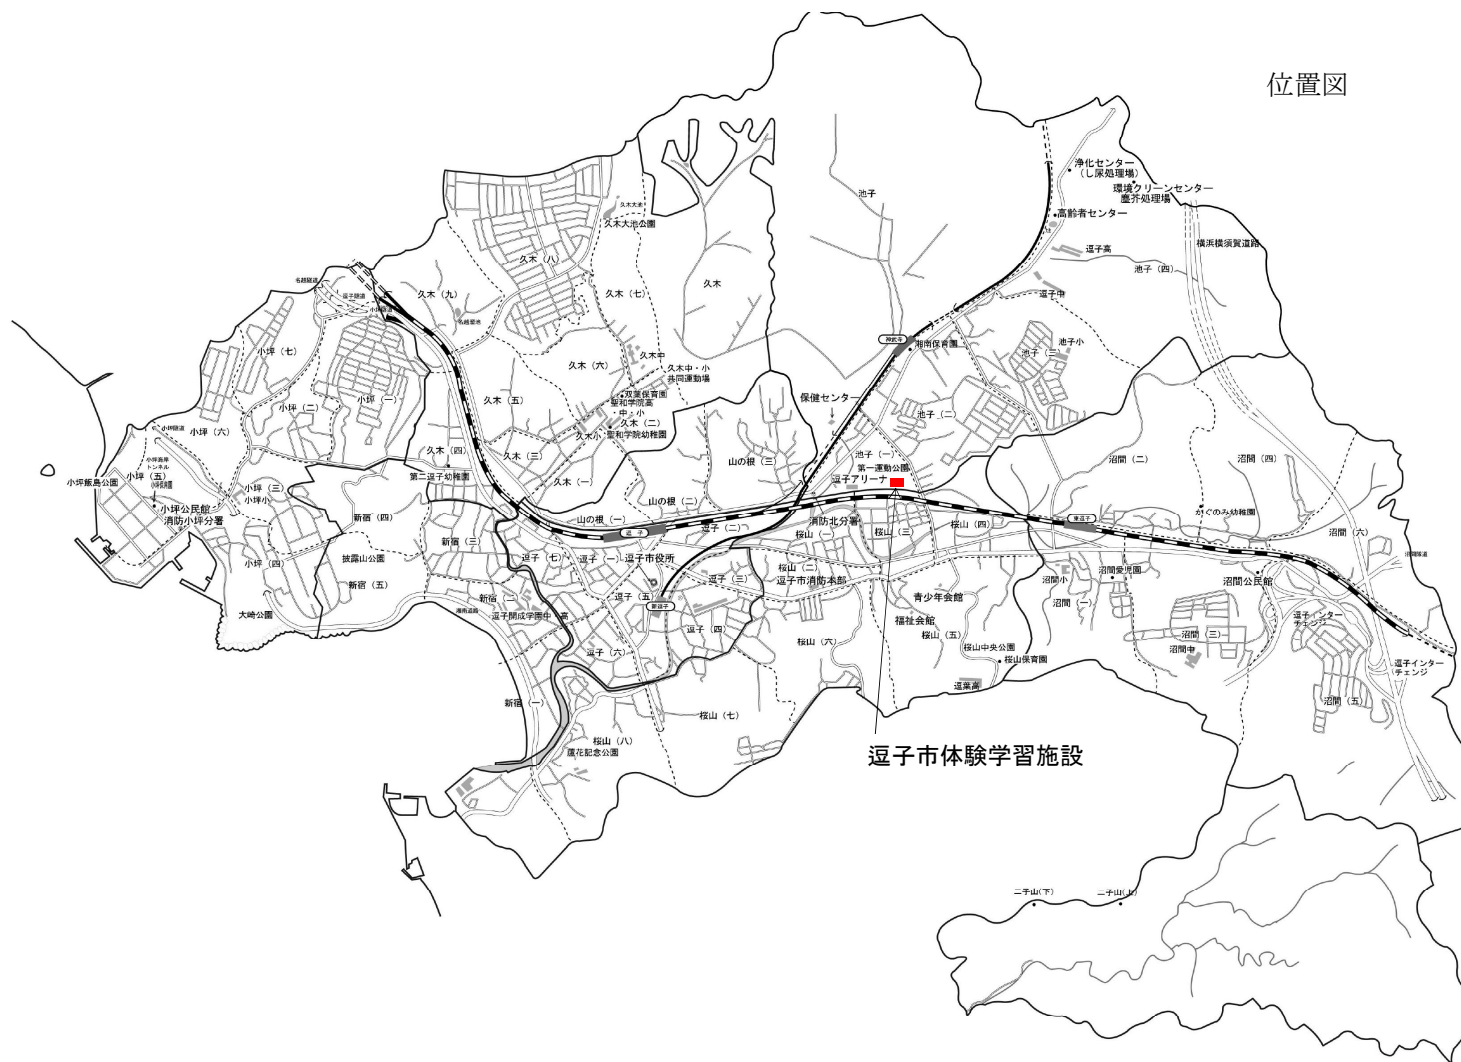


位置図


逗子市体験学習施設

|                |                  |      |   |
|----------------|------------------|------|---|
| 工事名            | 逗子市体験学習施設トイレ改修工事 |      |   |
| 工事場所           | 逗子市池子1-11-2      |      |   |
| 図面名            | 位置図              |      |   |
| 縮尺             | -                | 図面番号 | 1 |
| 逗子市 教育部 子育て支援課 |                  |      |   |

現況平面図

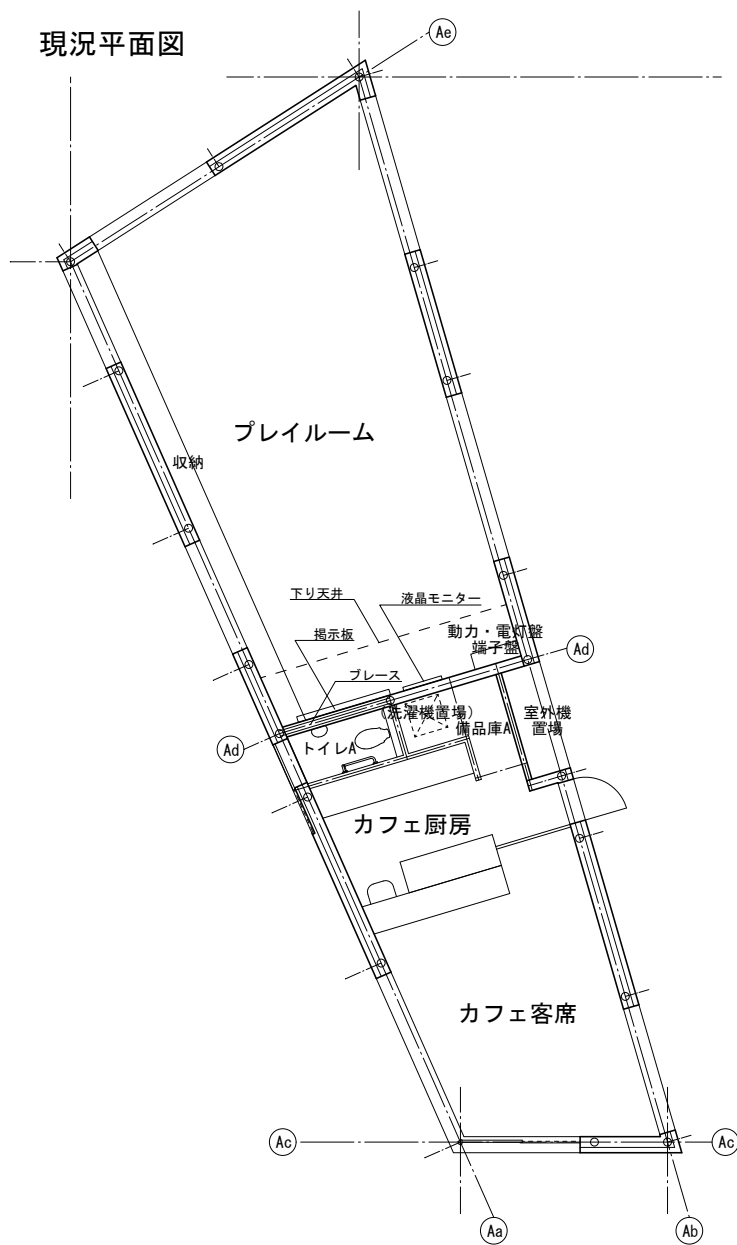

改修案

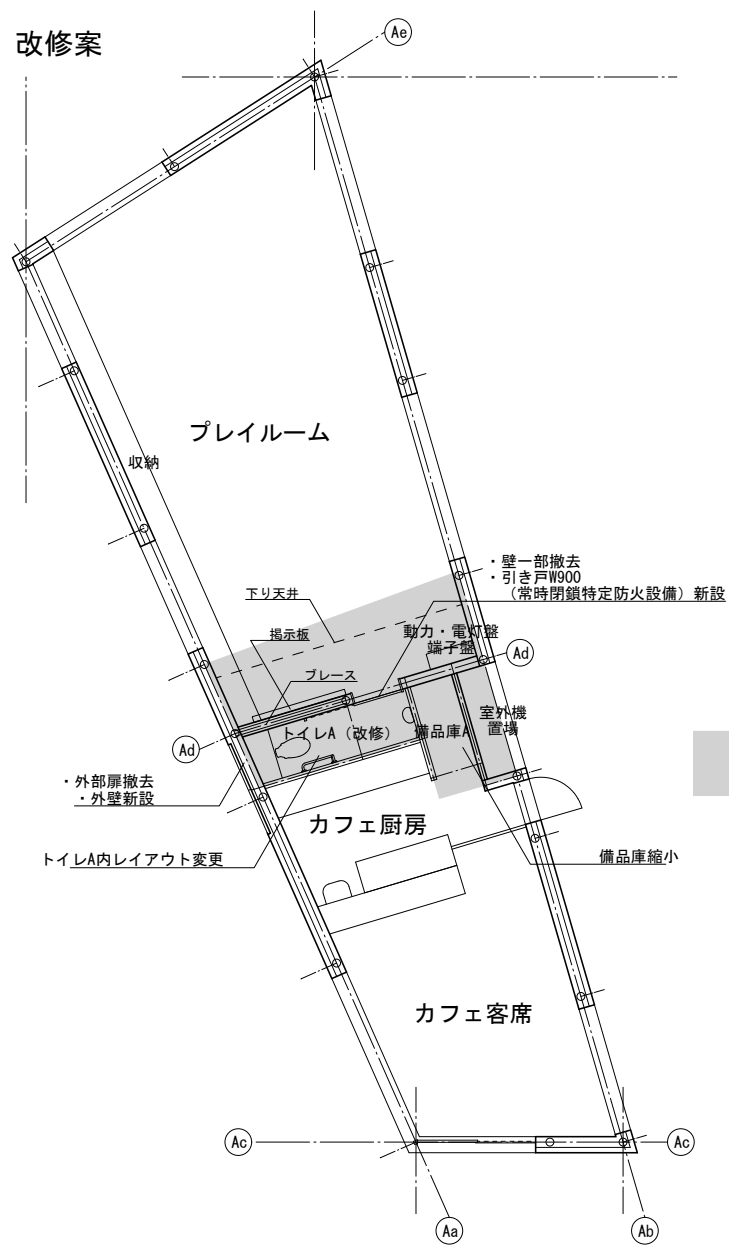

改修範囲面積：約15m<sup>2</sup>