

位置図



現 場 写 真




令和7年度 久木ハイランド道路照明灯取替工事




工事名	令和7年度 久木ハイランド道路照明灯取替工事		
路線名	市道久木149号		
施工場所	逗子市久木5丁目地内 他		
図面名	平面図		
縮尺	1/500 (A3印刷時)	図面番号	1
課長		設計者	
逗子市都市整備課			

照明柱姿図(参考図)

照明柱姿図

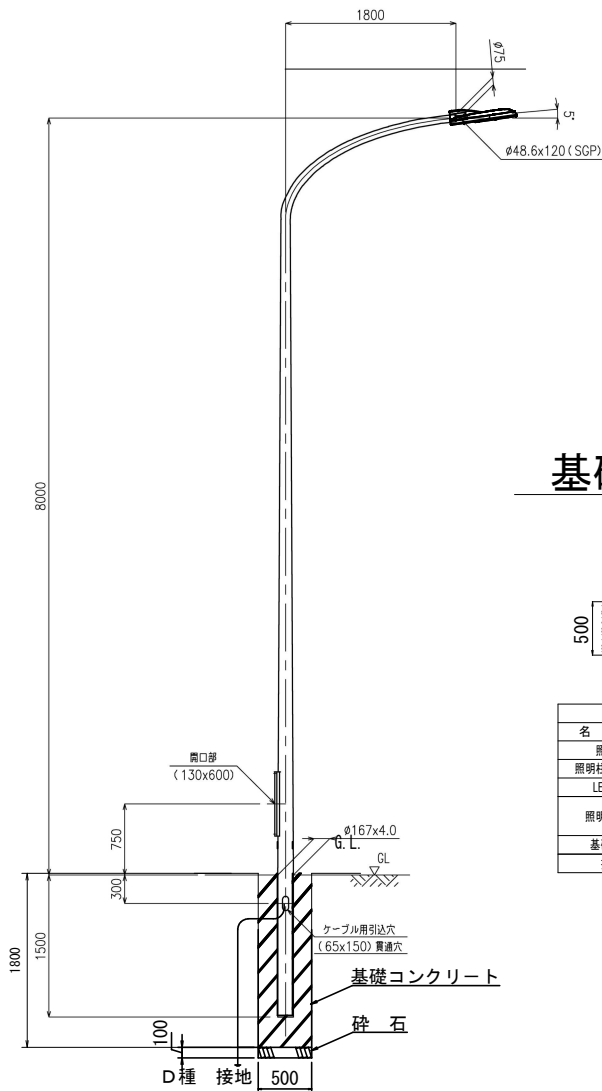


基礎平面図

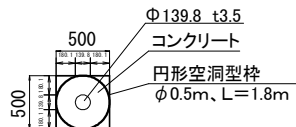

照明灯材料表 (1基当り)				
名称	仕様	形式	単位	数量
照明柱		溶融亜鉛めっき	本	1
照明柱用アーム	φ48.6	溶融亜鉛めっき	本	1
LED灯具	既設使用		個	1
照明柱基礎	コンクリート	18-8-25 (高炉)	m ³	0.35
基礎砕石	RC40	t=100mm	m ²	0.25
接地	ED		式	1

共架式照明灯姿図

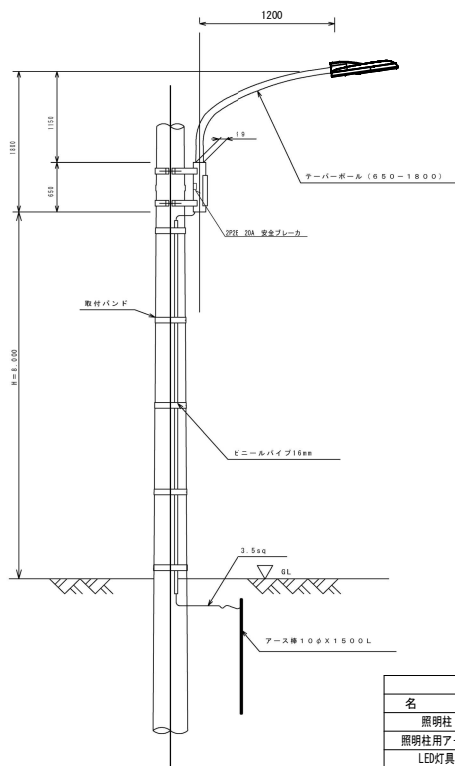

(mm)

共架式照明灯材料表 (1基当り)				
名称	仕様	形式	単位	数量
照明柱		溶融亜鉛めっき	本	1
照明柱用アーム		溶融亜鉛めっき	本	1
LED灯具	既設使用		個	1
接地	ED		式	1

工事名	令和7年度 久木ハイランド道路照明灯取替工事		
路線名	市道久木149号		
施工場所	逗子市久木5丁目地内 他		
図面名	照明柱姿図(参考図)		
縮尺	Free	図面番号	2
逗子市環境都市部都市整備課			