

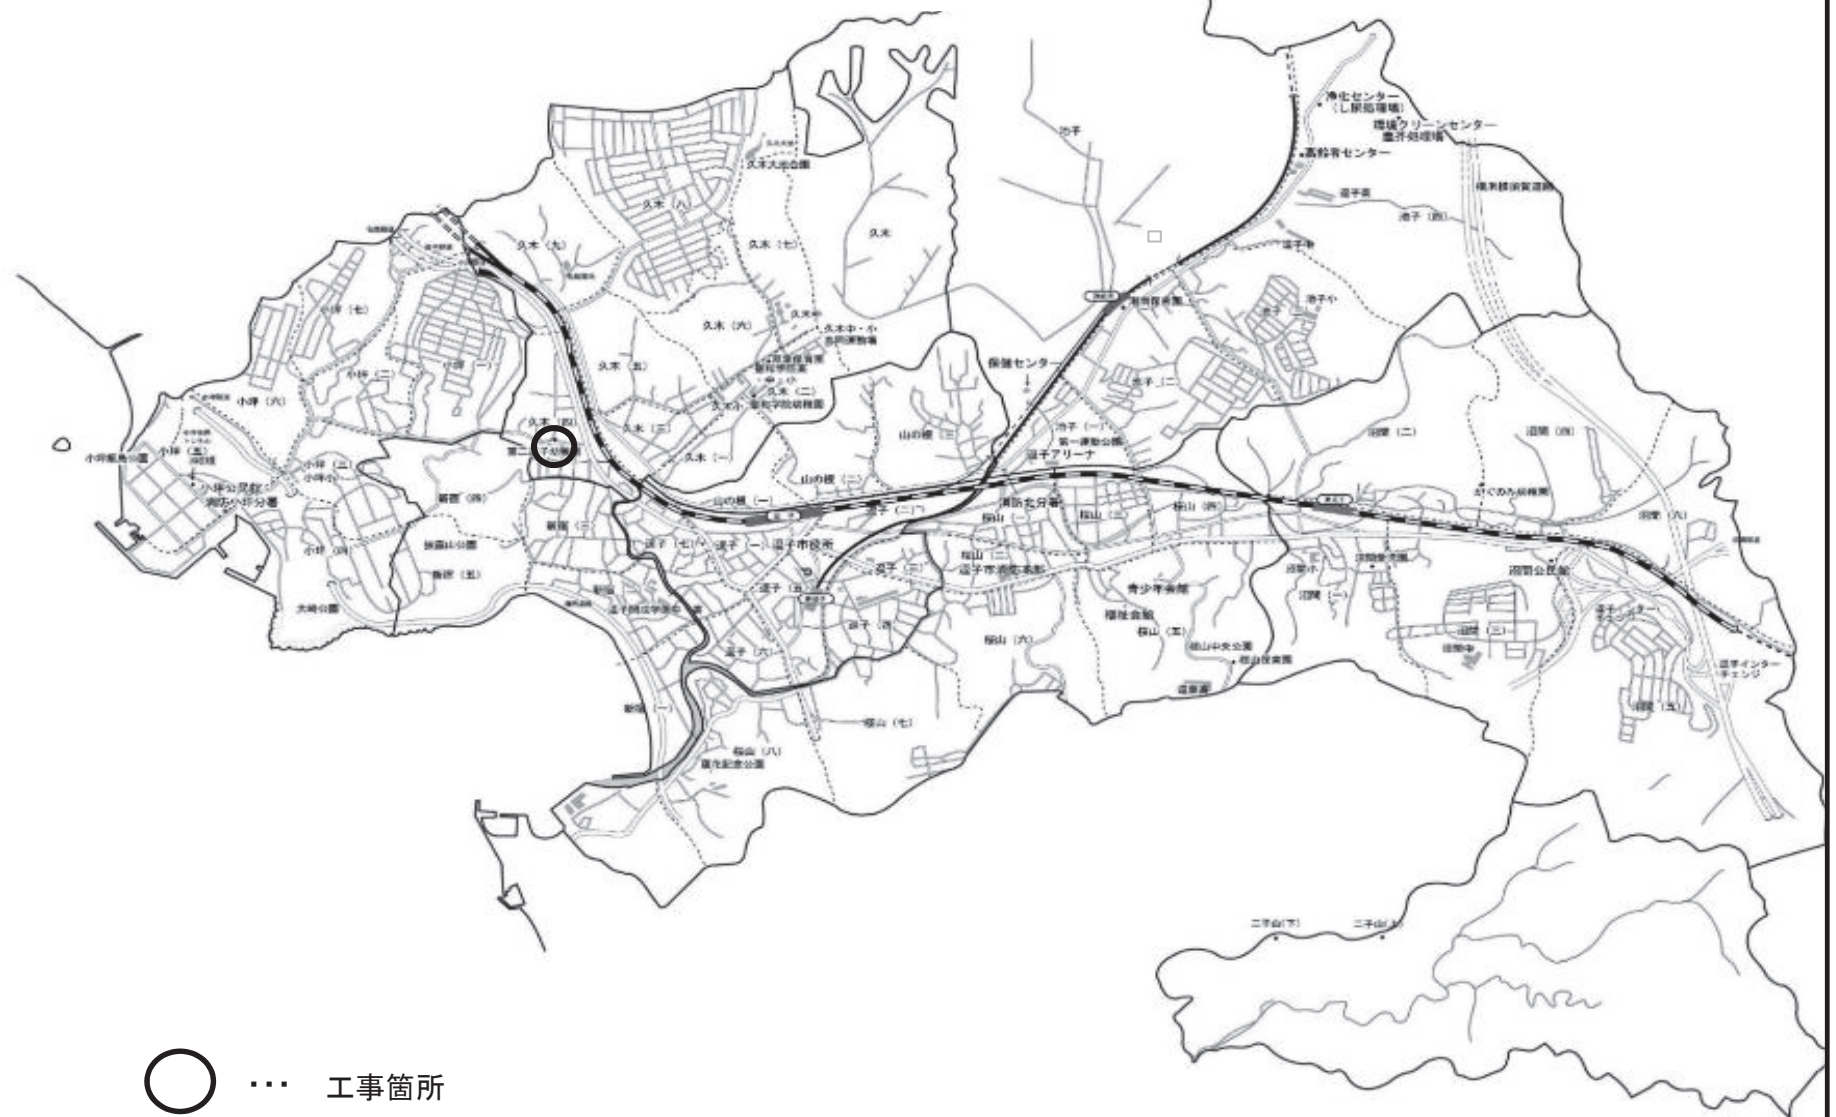



逗子市全体位置図

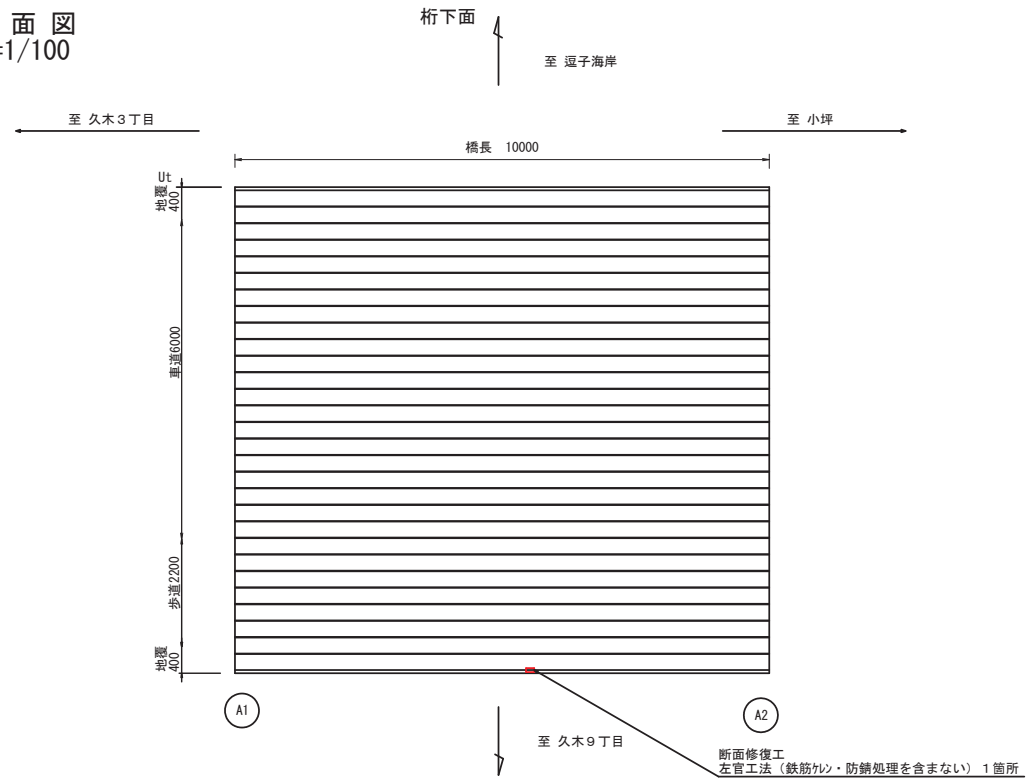

平面図
S=1/100

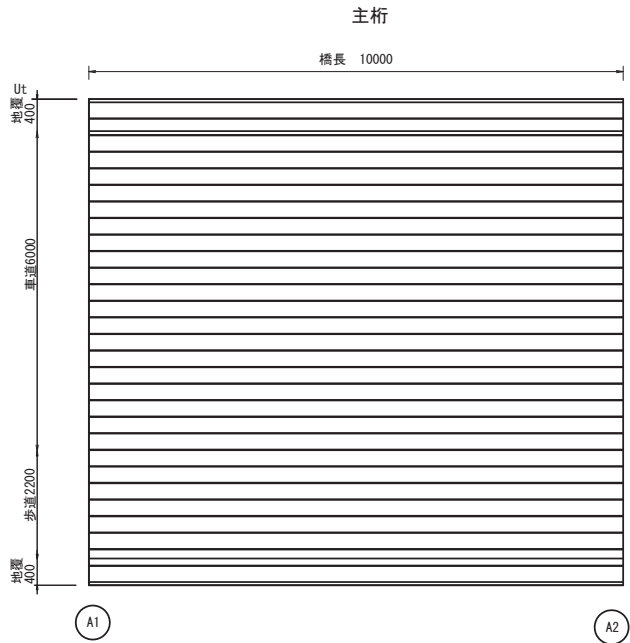

施工手順フロー

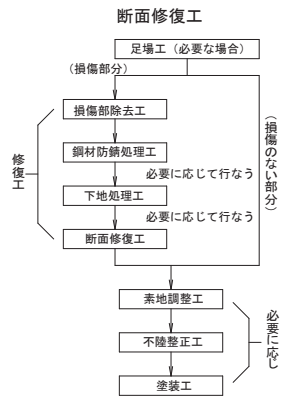

断面修復工 左官工法（鉄筋ケリ・防錆処理を含まない）数量表
※修復深さは5cmを目安とする。

位置	単位	数量計算	数量	摘要
主桁	m3	$0.05 \times 0.1 \times 0.05$	= 0.0002	
合計	m3		= 0.0002	

断面修復工 左官工法（鉄筋ケリ・防錆処理を含む）数量表
※修復深さは5cmを目安とする。

位置	単位	数量計算	数量	摘要
橋壁	m3	$0.15 \times 0.7 \times 0.05$	= 0.005	
合計	m3		= 0.005	


ひびわれ補修工 数量表

位置	単位	数量	摘要
A1橋台	m	2.35	W=0.35mm
合計	m	2.35	

舗装工 数量表



※車道 t=50mm 歩道 t=30mm

位置	単位	数量計算	数量	摘要
車道	m2	10×6	= 60	
歩道	m2	10×2.2	= 22	

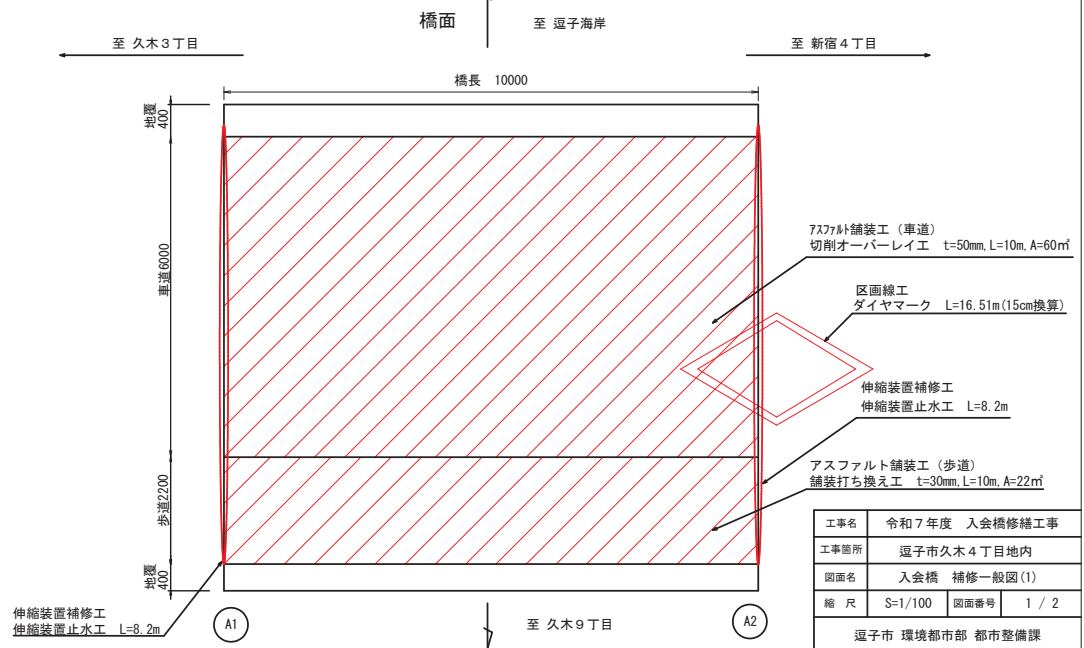


工事名	令和7年度 入会橋修繕工事
工事箇所	逗子市久木4丁目地内
図面名	入会橋 補修一般図(1)
縮尺	S=1/100 図面番号 1 / 2
逗子市 環境都市部 都市整備課	


断面図
S=1/100

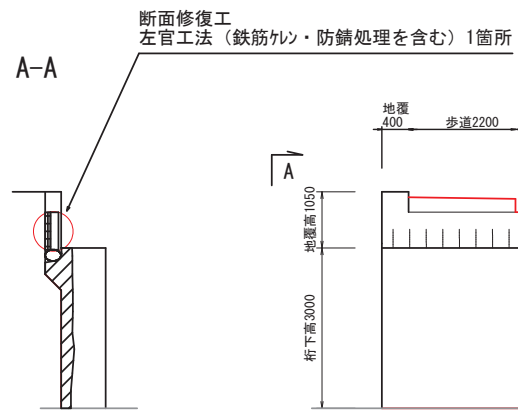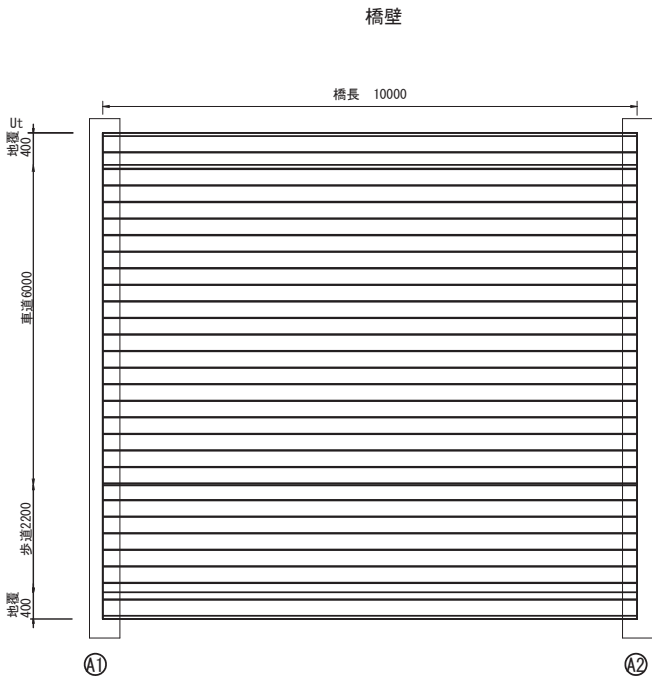

A1橋台

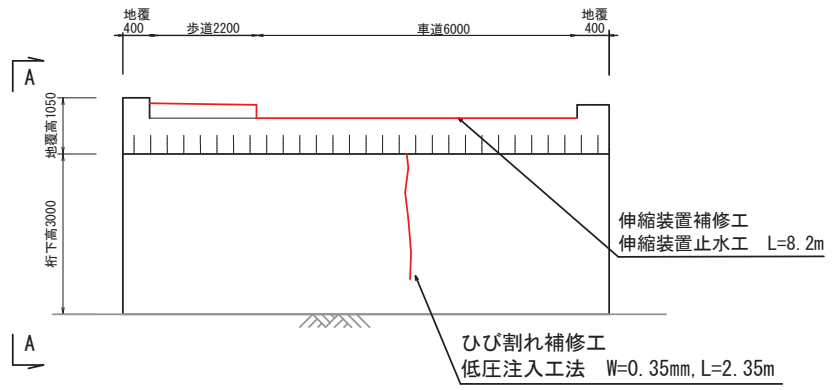

A2橋台

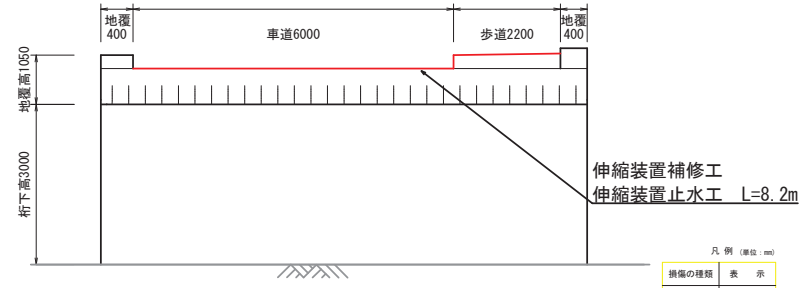

凡例 (単位: mm)

損傷の種類	表	示
ひびわれ	—	
剥離	○	
うき	■	
鉄筋露出	⦶	
遊離石灰	○	
漏水	○	
その他	○	

工事名	令和7年度 入会橋修繕工事		
工事箇所	逗子市久木4丁目地内		
図面名	入会橋 補修一般図(2)		
縮尺	S=1/100	図面番号	2 / 2
逗子市 環境都市部 都市整備課			

現場写真

←久木 3 丁目

小坪→

