


位置図


縮尺 1 : 5,000

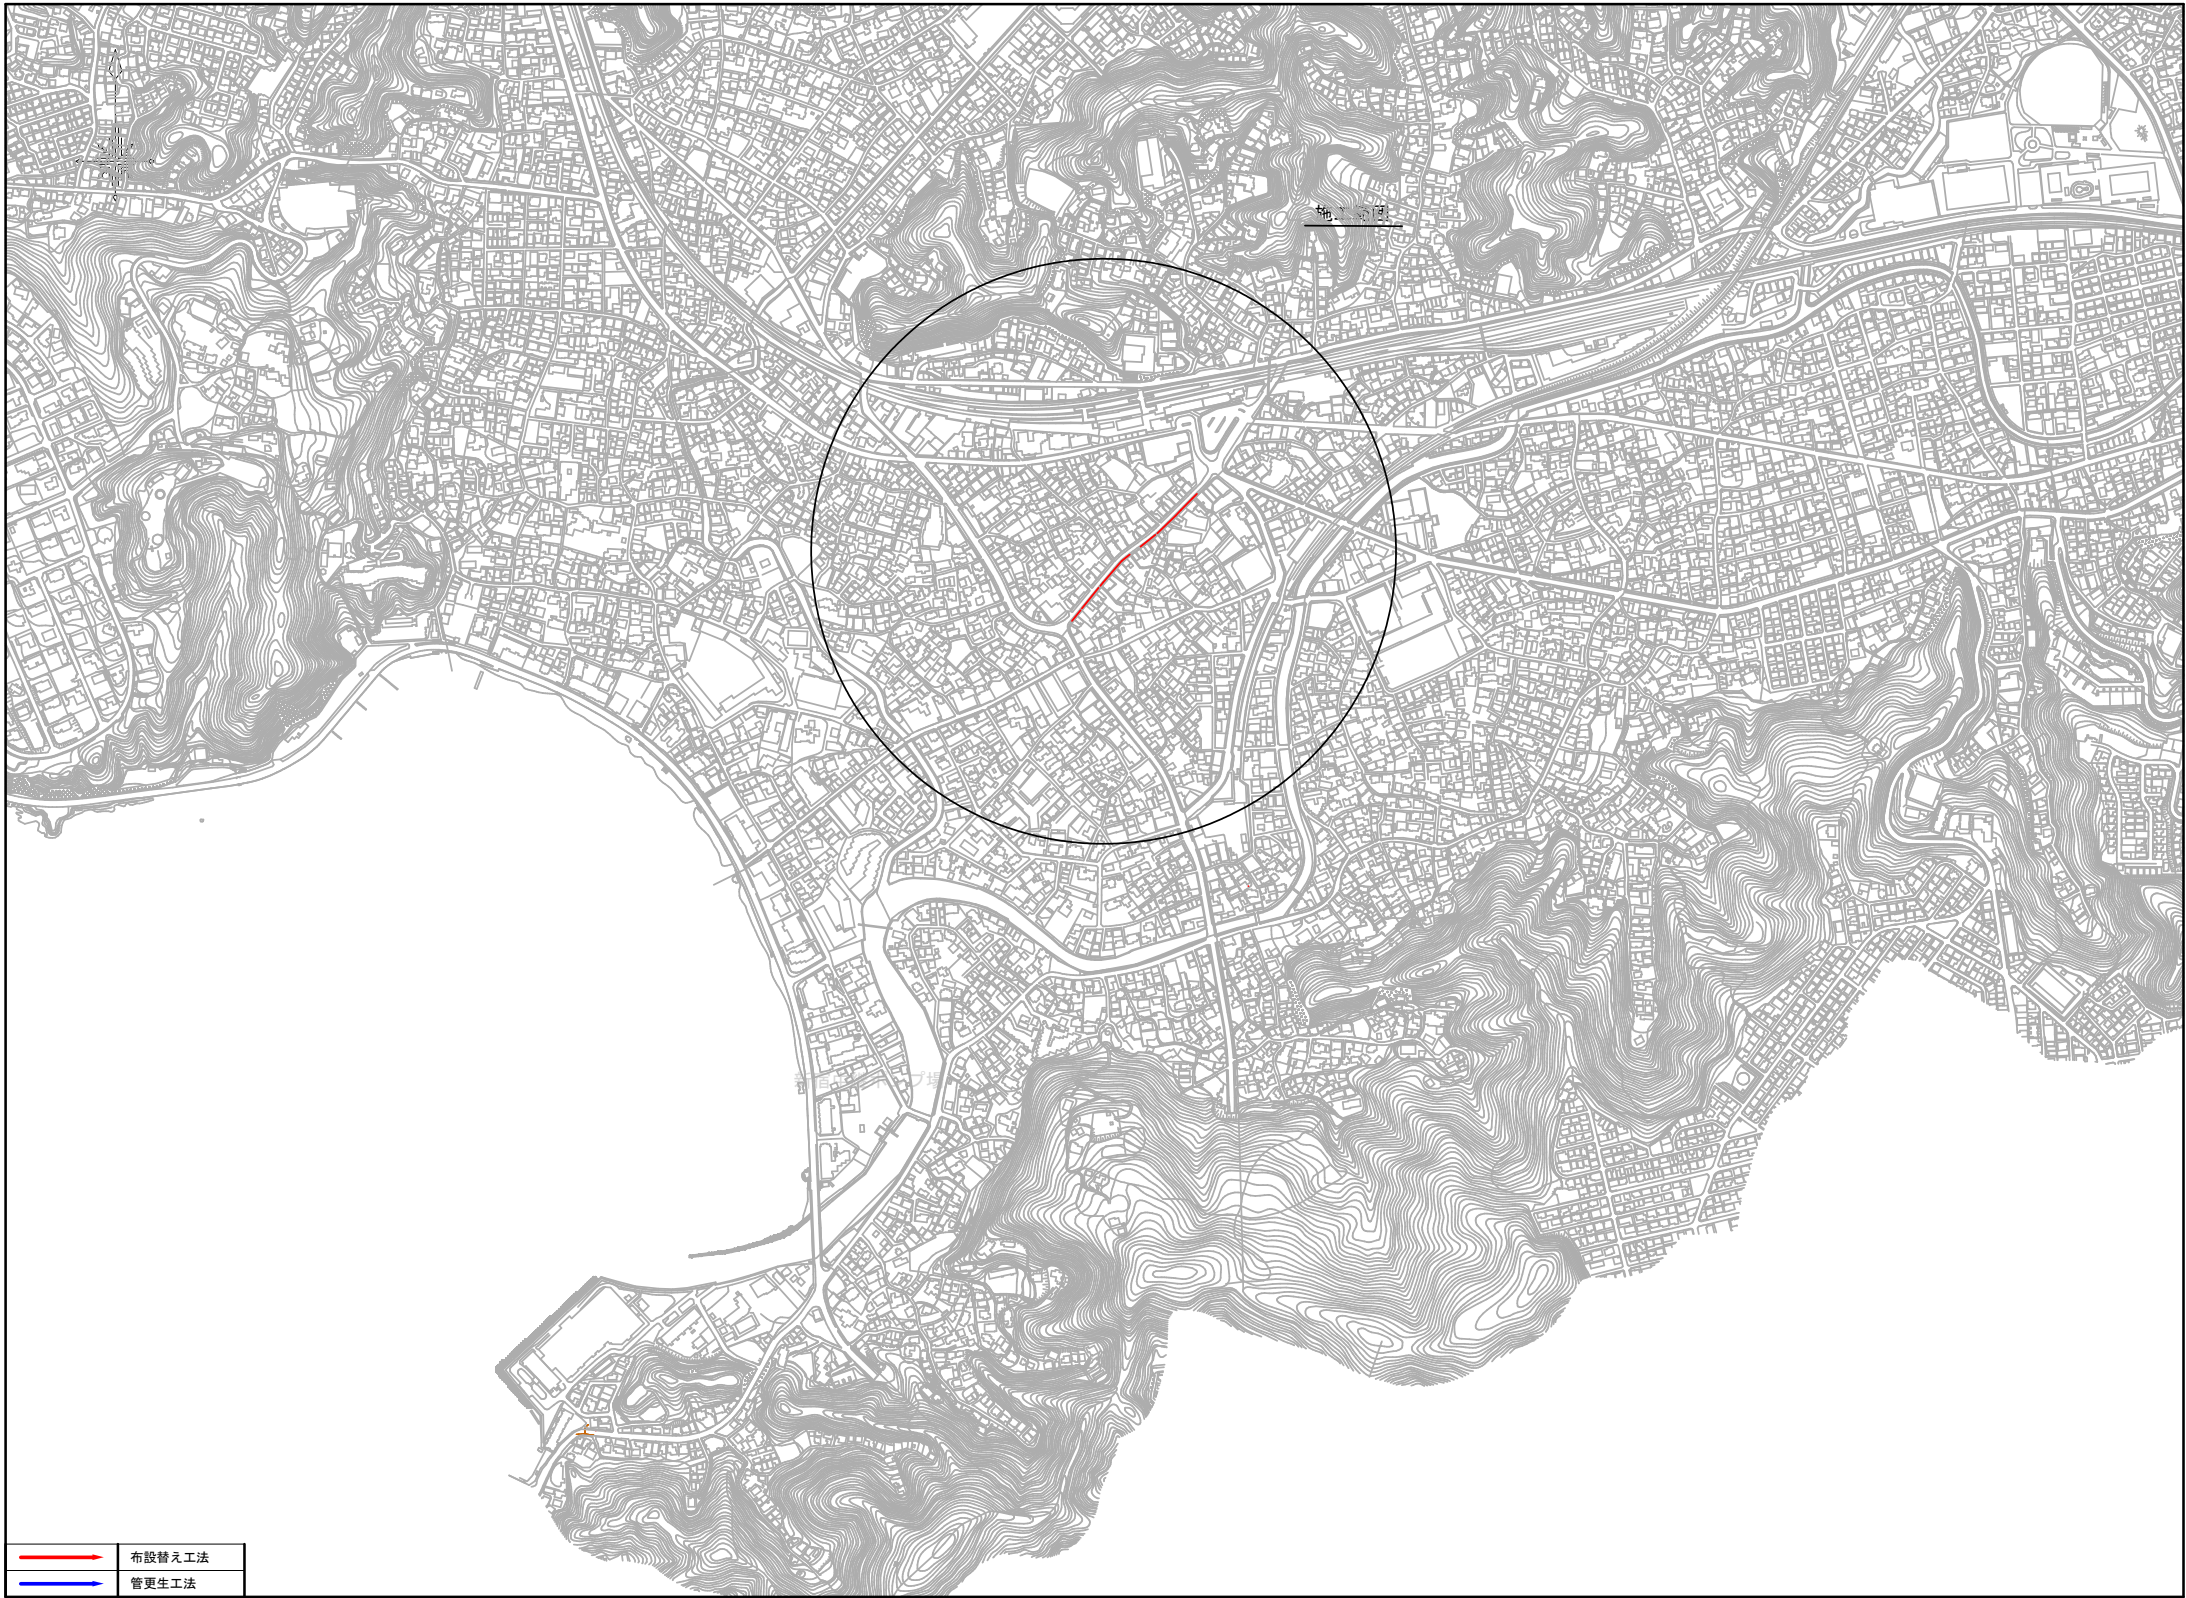

工 事 名	令和 7 年度 下水道管路施設耐震化工事		
工事箇所	逗子市逗子5丁目地内		
図 面 名	位置図		
縮 尺	1:5,000	図面番号	1 / 13
逗子市環境都市部下水道課			


系 統 図
(施設平面図)

縮尺 1 : 2,500

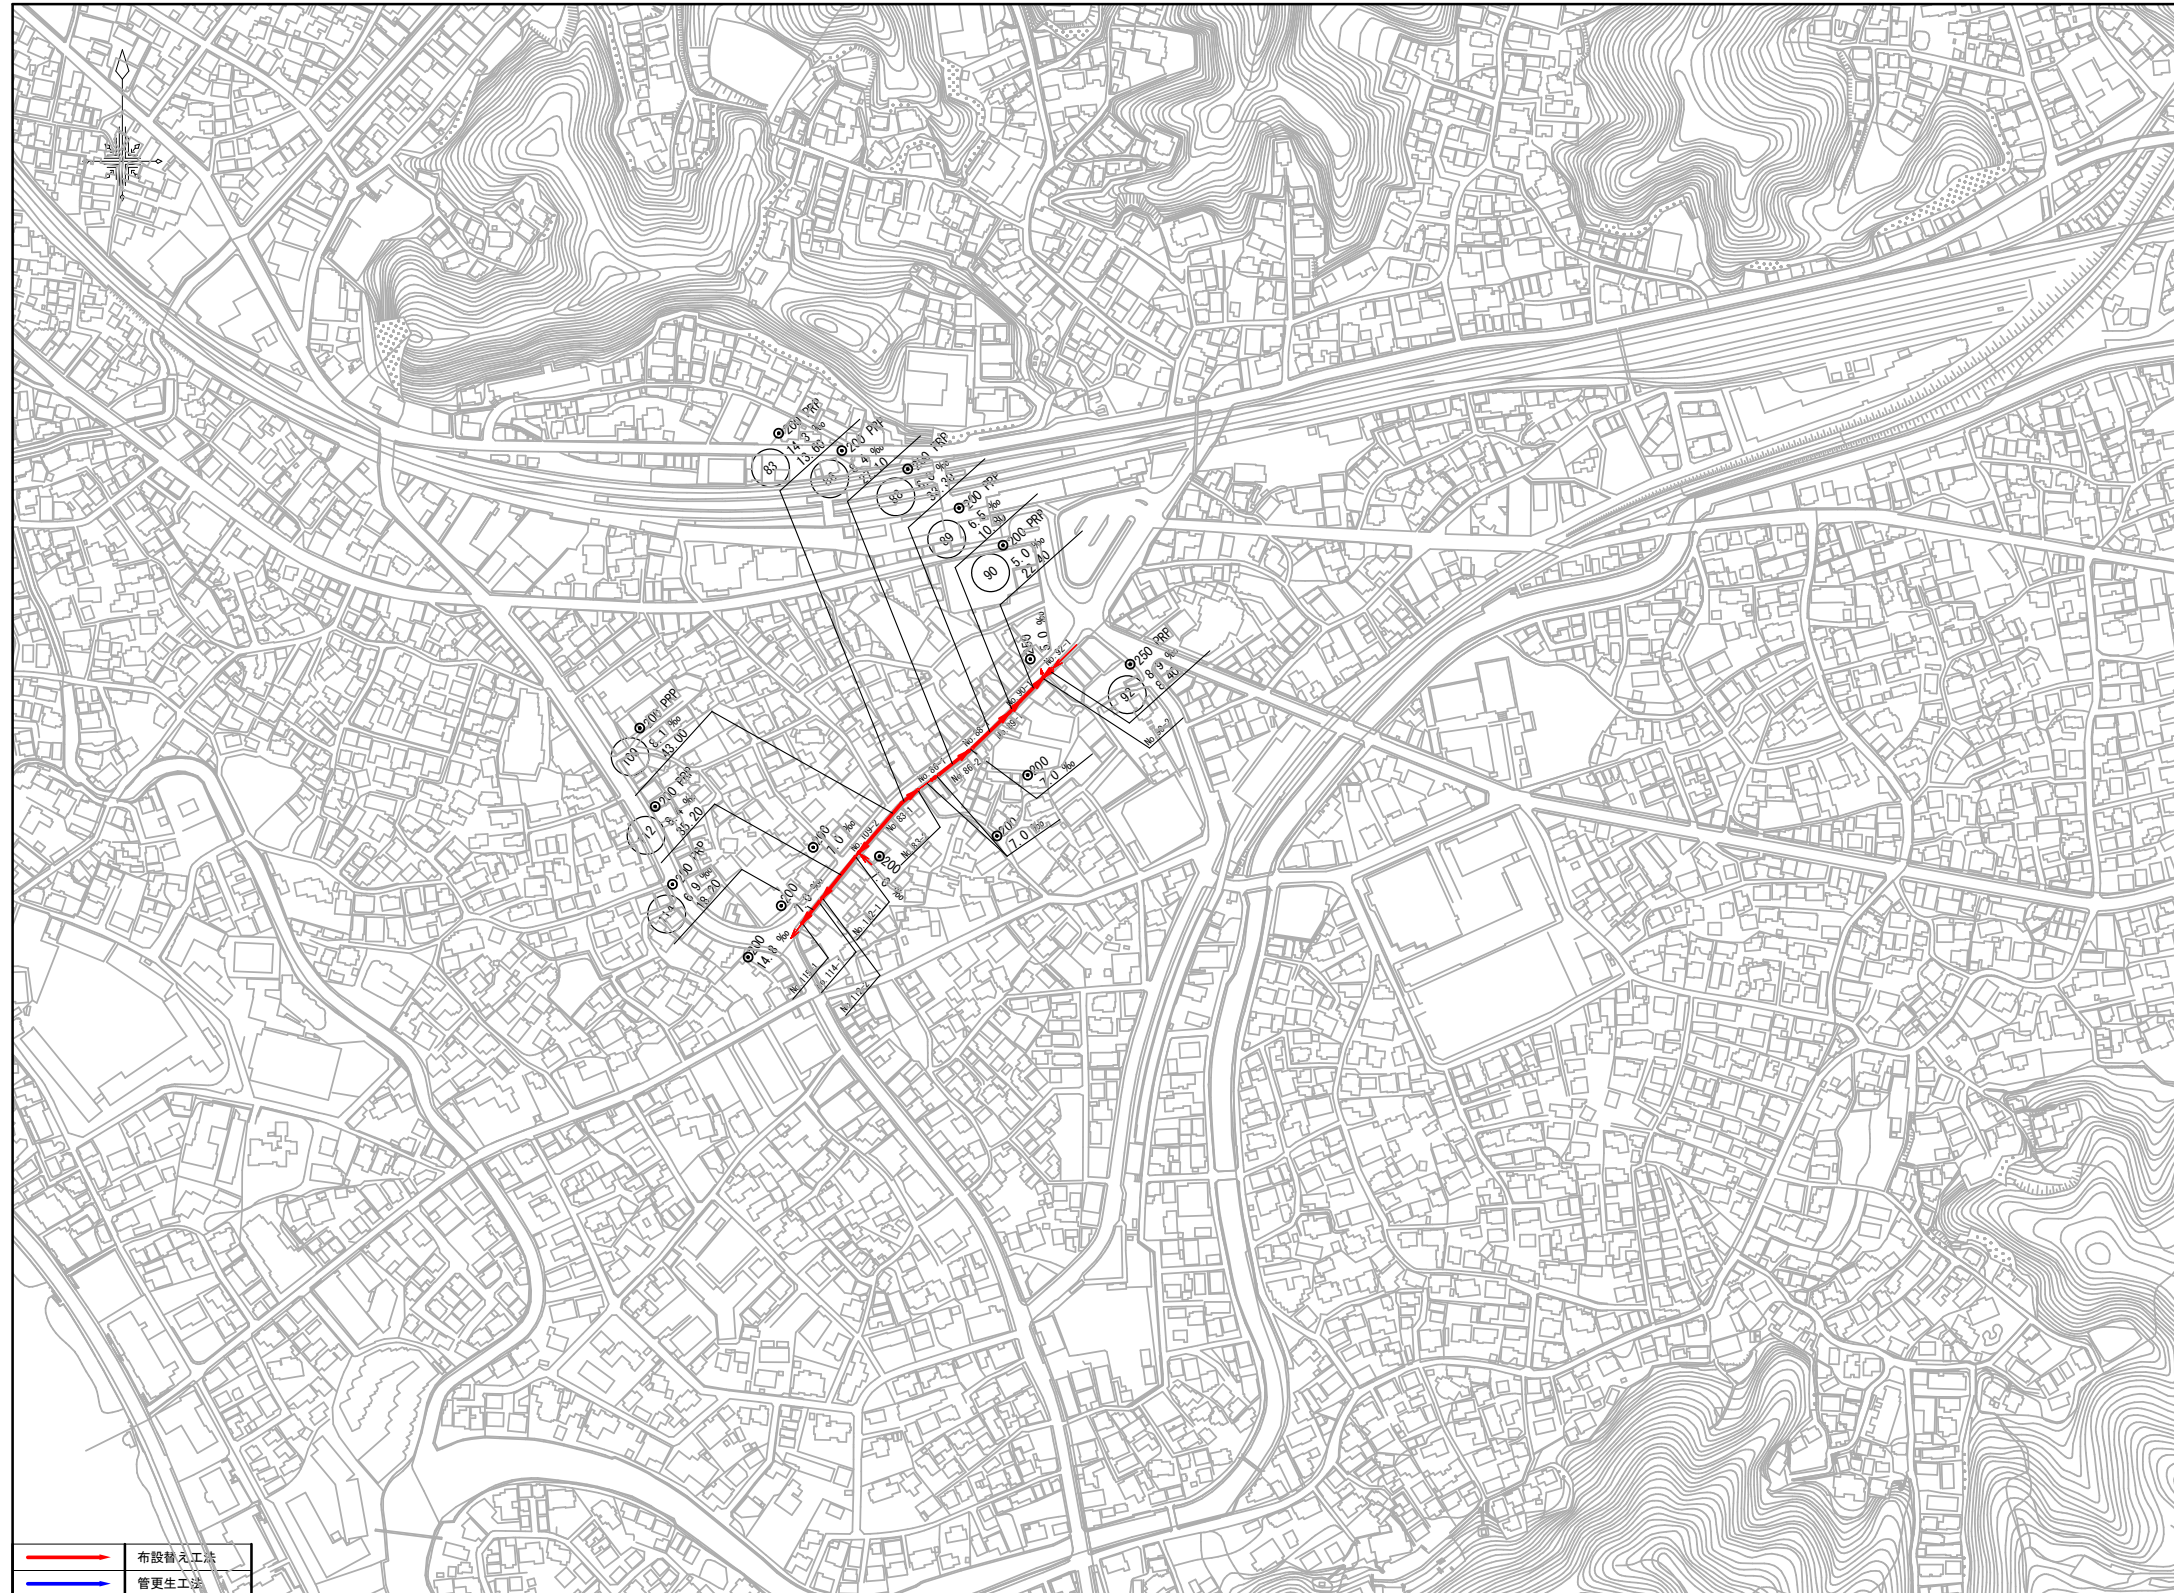


工 事 名	令和7年度 下水道管路施設耐震化工事		
工事箇所	逗子市逗子5丁目地内		
図 面 名	系統図(施設平面図)		
縮 尺	1:2,500	図面番号	2 / 13
逗子市環境都市部下水道課			

平面図 縮尺 1 : 500

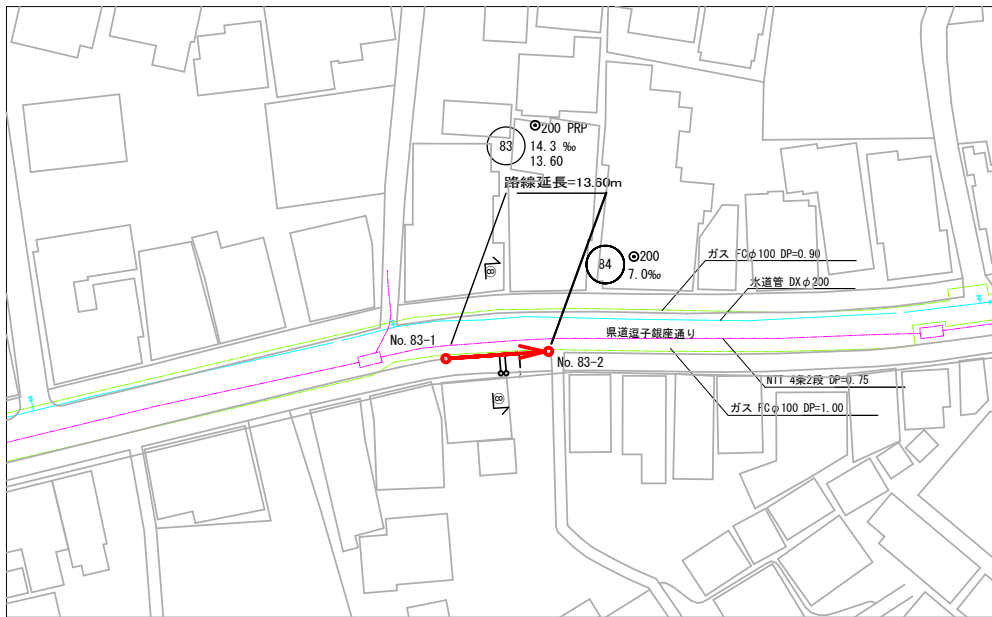


縦断面図 縦=1 : 100 縮尺横=1 : 500

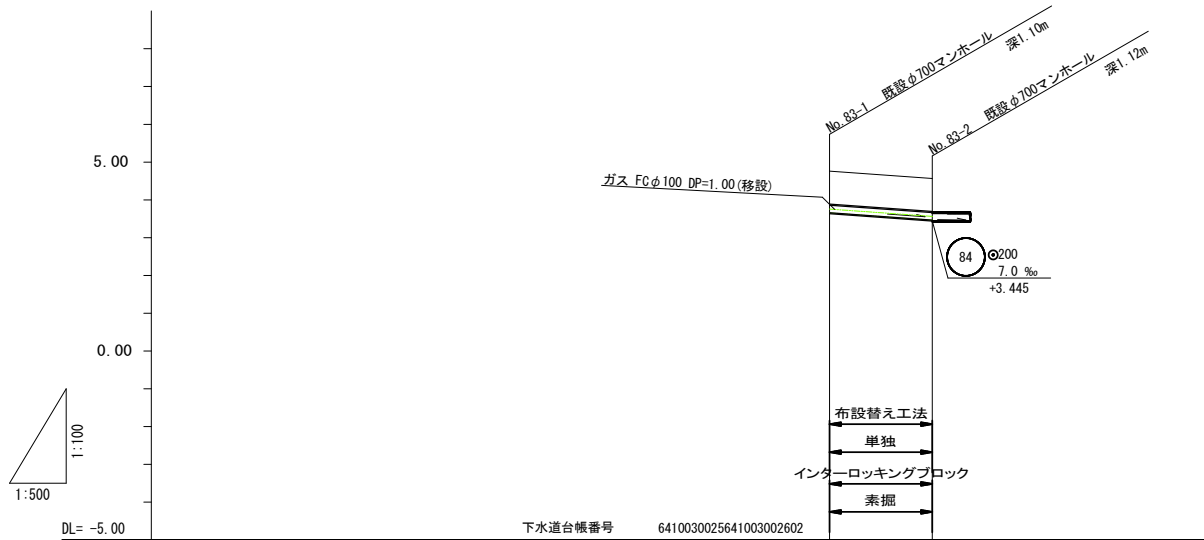


地盤高 (m)	4.759	4.565
既設管土壌 (m)	0.87	0.87
新設管土壌 (m)	0.90	0.90
新設管底高 (m)	3.659	3.465
掘削深 (m)	1.20	1.20
追加距離 (m)	0.00	13.60
掘削距離 (m)	0.00	13.60

横断面図 縮尺 1 : 100

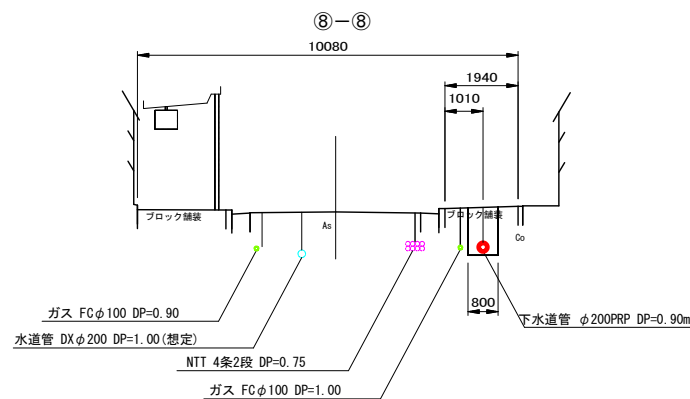

案内図 縮尺 1 : 5,000

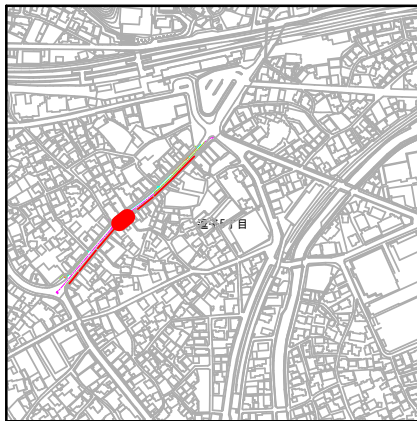


凡例


記号	名称
→	実施路線
→	既設路線
○	φ700マンホール
□	600×600マンホール
□	特1号マンホール
○	1号マンホール
○	2号マンホール
○	3号マンホール
○	4号マンホール
○	5号マンホール
○	特殊マンホール
○	副管取付人孔
○	円形汚水樹
○	円形雨水樹
○	最終ます不明箇所
○	埋設物(電気)
○	埋設物(NTT)
○	埋設物(水道)
○	埋設物(ガス)

工事名	令和7年度 下水道管路施設耐震化工事
工事箇所	逗子市逗子5丁目地内
図面名	案内図 平面図 縦断面図 横断面図
縮尺	図示 図面番号 3 / 13
逗子市環境都市部下水道課	

平面図 縮尺 1 : 500

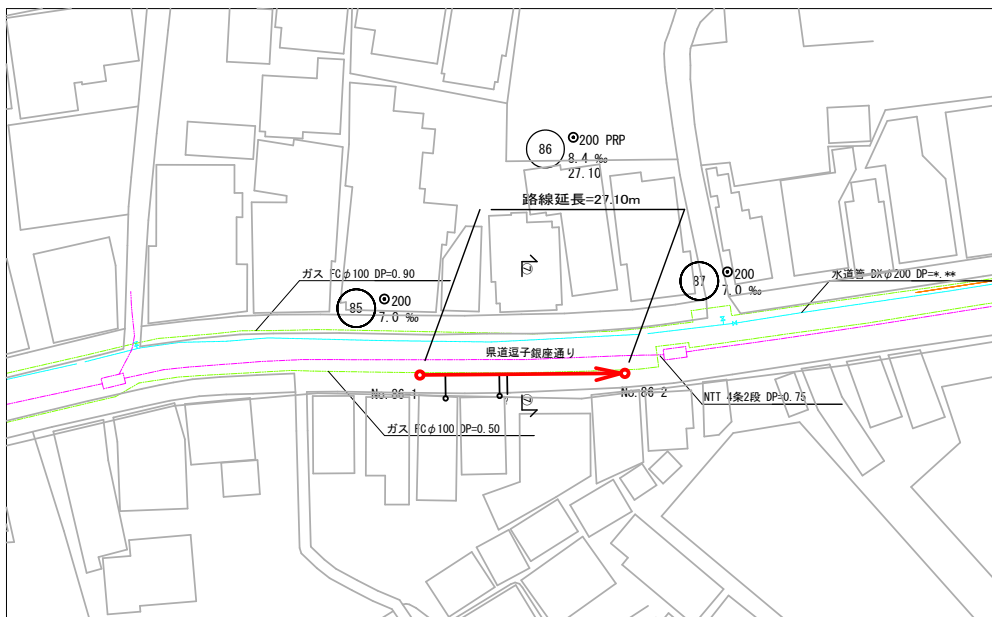


縦断面図 縦=1 : 100 縮尺横=1 : 500

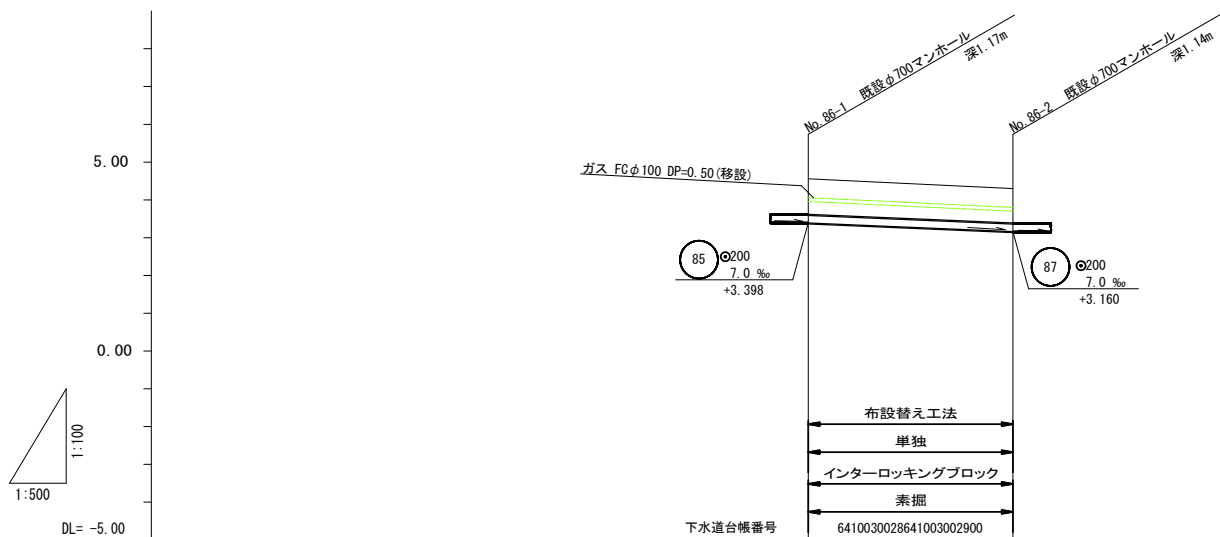


地盤高 (m)	4.558	4.300
既設管土壌 (m)	0.94	0.91
新設管土壌 (m)	0.97	0.94
新設管底高 (m)	3.388	3.160
掘削深 (m)	1.27	1.24
追加距離 (m)	0.00	27.10
掘削距離 (m)	0.00	27.10

横断面図 縮尺 1 : 100

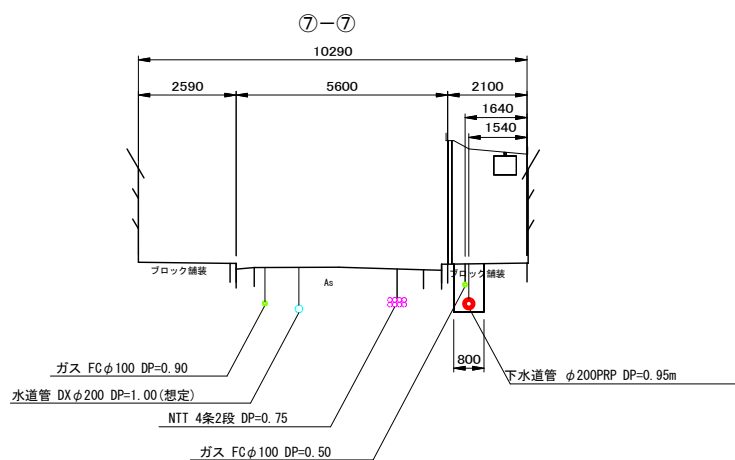

案内図 縮尺 1 : 5,000

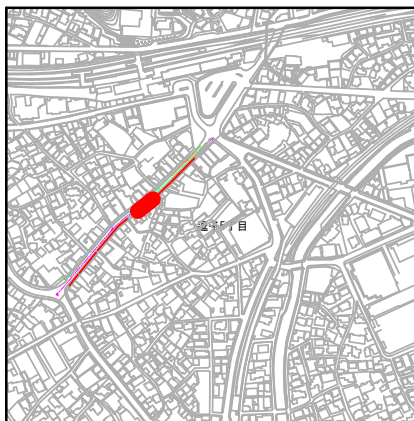


凡例


記号	名称
→	実施路線
→	既設路線
○	φ700マンホール
□	600×600マンホール
□	特1号マンホール
○	1号マンホール
○	2号マンホール
○	3号マンホール
○	4号マンホール
○	5号マンホール
○	特殊マンホール
○	副管取付人孔
○	円形汚水樹
○	円形雨水樹
○	最終ます不明箇所
○	埋設物(電気)
○	埋設物(NTT)
○	埋設物(水道)
○	埋設物(ガス)

工事名	令和7年度 下水道管路施設耐震化工事
工事箇所	逗子市逗子5丁目地内
図面名	案内図 平面図 縦断面図 横断面図
縮尺	図示
図面番号	4 / 13
逗子市環境都市部下水道課	


平面図 縮尺 1:500

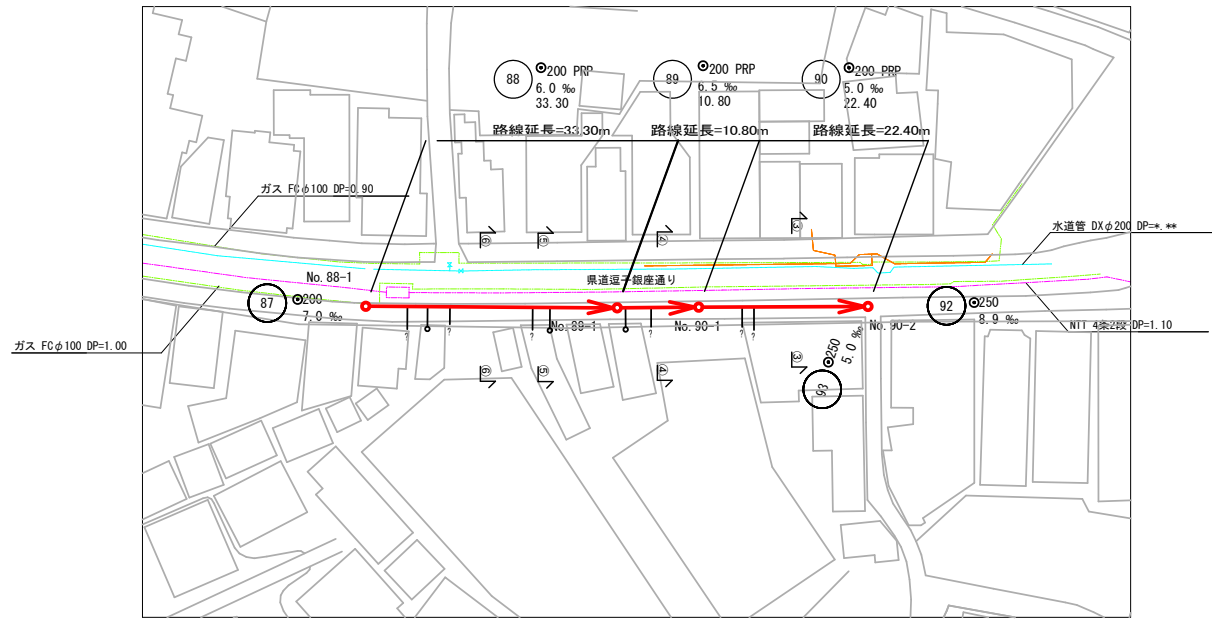


縦断面図 縦=1:100 縮尺横=1:500

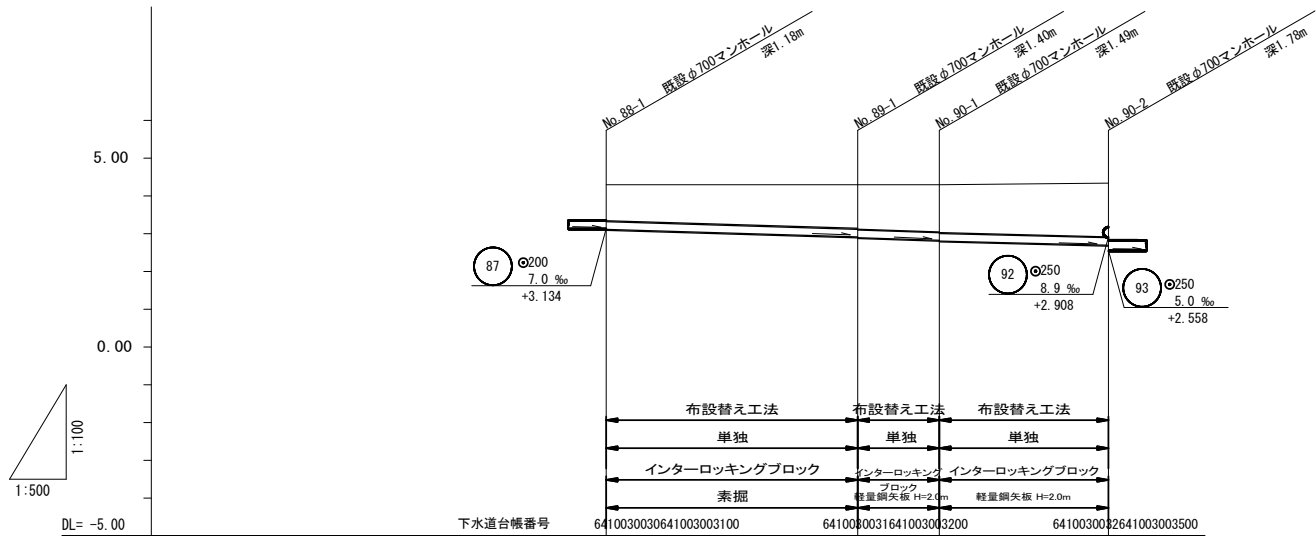

横断図 縮尺 1:100

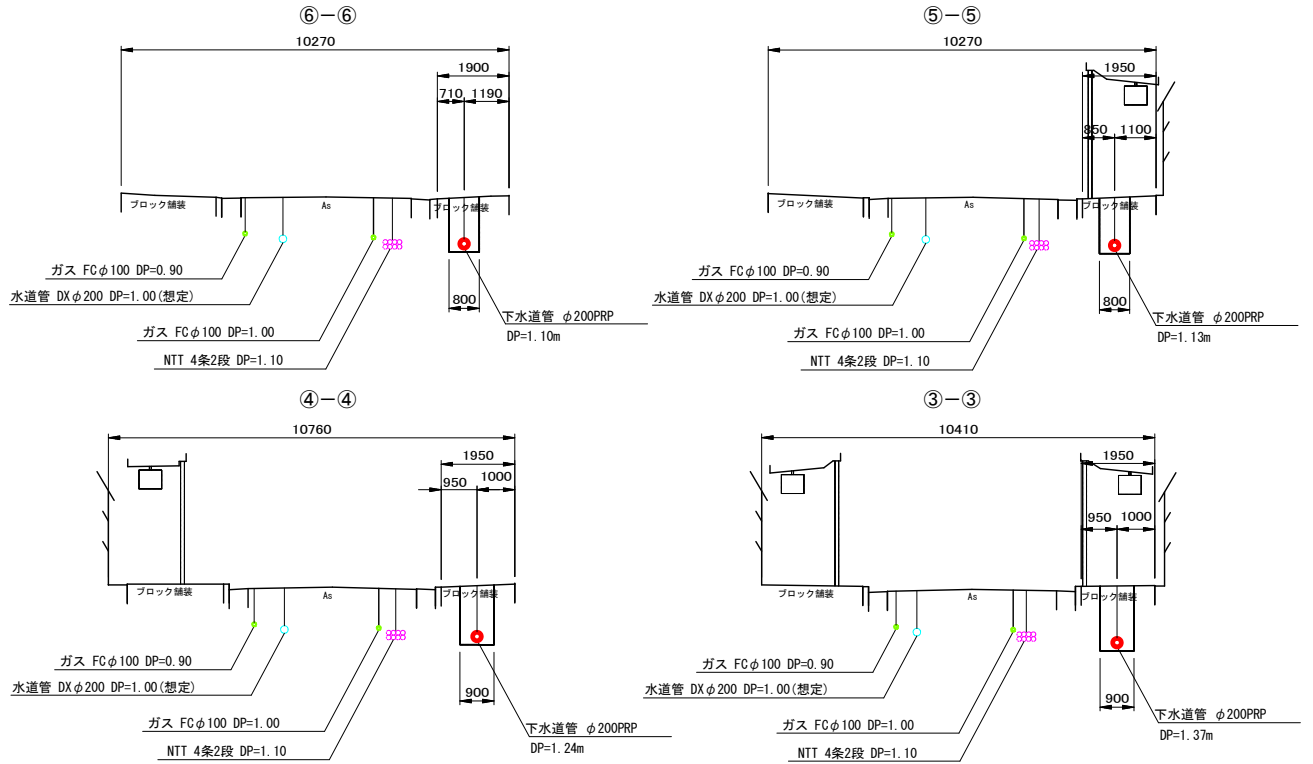

案内図 縮尺 1:5,000

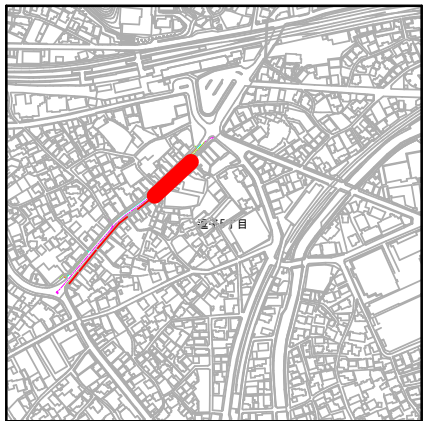


凡例


記号	名称
	実施路線
	既設路線
	φ700マンホール
	600×600マンホール
	特1号マンホール
	1号マンホール
	2号マンホール
	3号マンホール
	4号マンホール
	5号マンホール
	特殊マンホール
	副管取付人孔
	円形汚水樹
	円形雨水樹
	最終ます不明箇所
	埋設物(電気)
	埋設物(NTT)
	埋設物(水道)
	埋設物(ガス)

工事名	令和7年度 下水道管路施設耐震化工事		
工事箇所	逗子市逗子5丁目地内		
図面名	案内図 平面図 縦断面図 横断面図		
縮尺	図示	図面番号	5 / 13
逗子市環境都市部下水道課			


平面図 縮尺 1 : 500

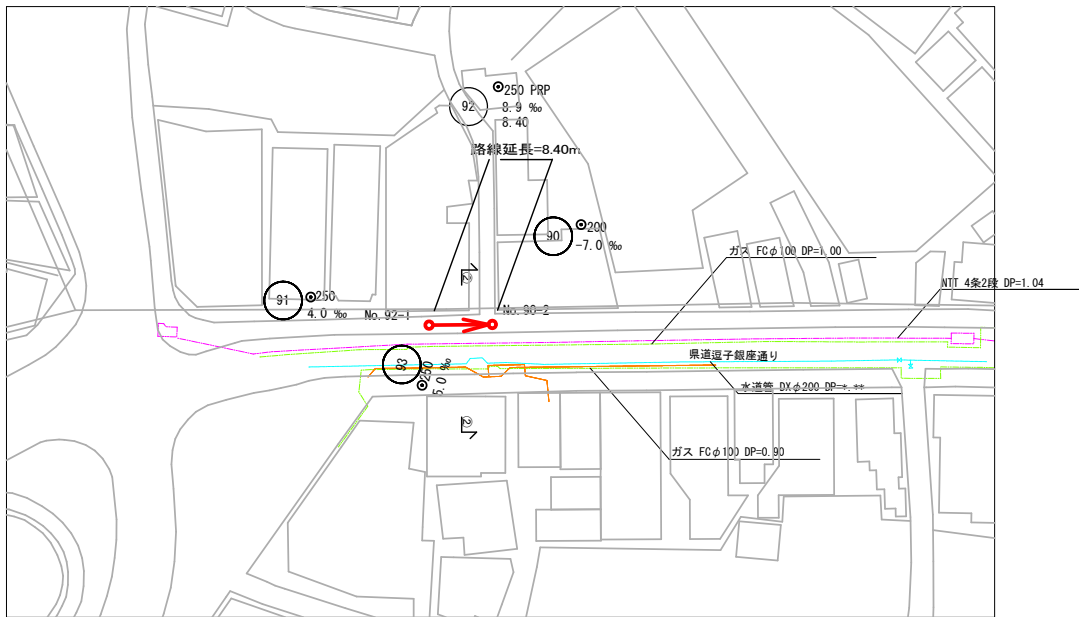


横断面図 縮尺 1 : 100

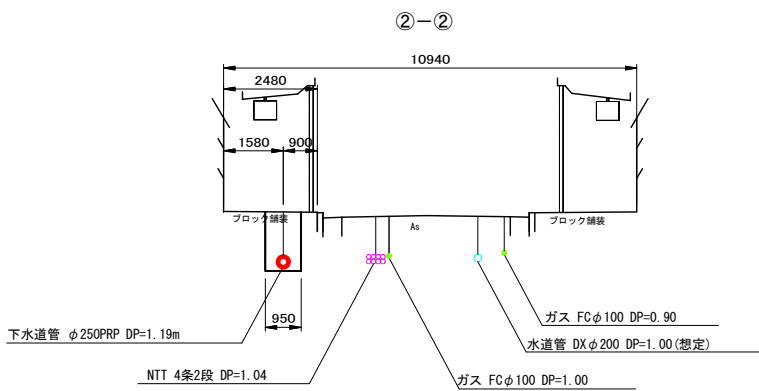

縦断面図 縦=1 : 100 縮尺横=1 : 500

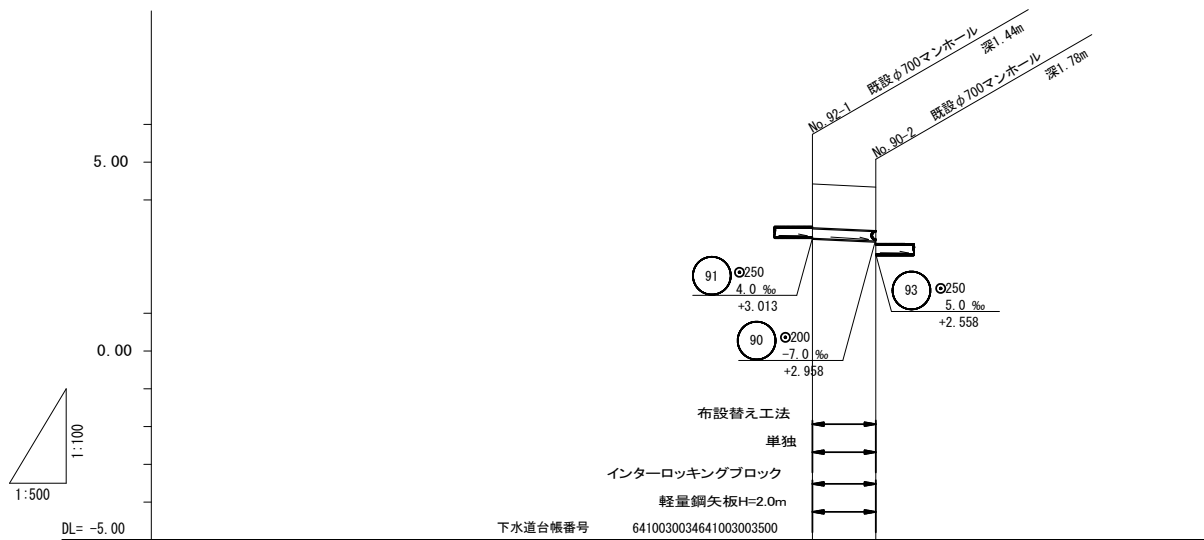



案内図 縮尺 1 : 5,000

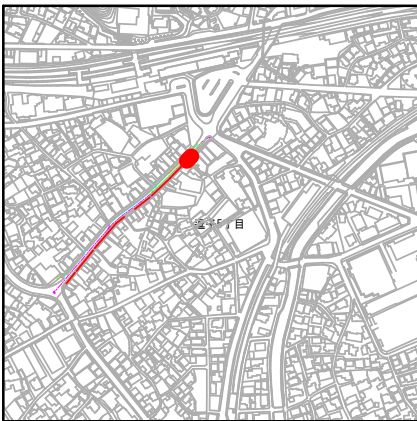



凡例

記号	名称
	実施路線
	既設路線
	φ700マンホール
	600×600マンホール
	特1号マンホール
	1号マンホール
	2号マンホール
	3号マンホール
	4号マンホール
	5号マンホール
	特殊マンホール
	副管取付人孔
	円形汚水樹
	円形雨水樹
	最終ます不明箇所
	埋設物(電気)
	埋設物(NTT)
	埋設物(水道)
	埋設物(ガス)

工事名	令和7年度 下水道管路施設耐震化工事		
工事箇所	逗子市逗子5丁目地内		
図面名	案内図 平面図 縦断面図 横断面図		
縮尺	図示	図面番号	6 / 13
逗子市環境都市部下水道課			

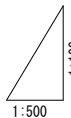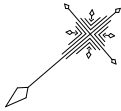

增距離	追加距離	掘削深	新設管底高	新設管土高	既設管土高	地盤高
(m)	(m)	(m)	(m)	(m)	(m)	(m)

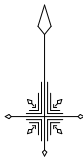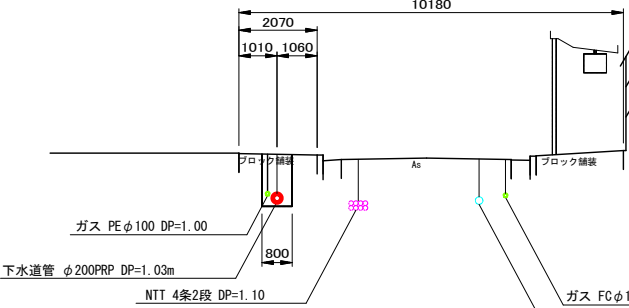


記 号	名 称
	実施路線
	既 設 路 線
	Φ700マンホール
	600×600マンホール
	特1号マンホール
	1号マンホール
	2号マンホール
	3号マンホール
	4号マンホール
	5号マンホール
	特殊マンホール
	副管取付人孔
	円形汚水樹
	円形雨水樹
	最終ます不明箇所
	埋設物(電気)
	埋設物(NIT)
	埋設物(水道)
	埋設物(ガス)

工 事 名	令和7年度 下水道管路施設耐震化工事		
工事箇所	逗子市逗子5丁目地内		
図 面 名	案内図 平面図 縦断面図 横断面図		
縮 尺	図 示	図面番号	7 / 13


逗子市環境都市部下水道課

平 面 図 縮尺 1 : 500

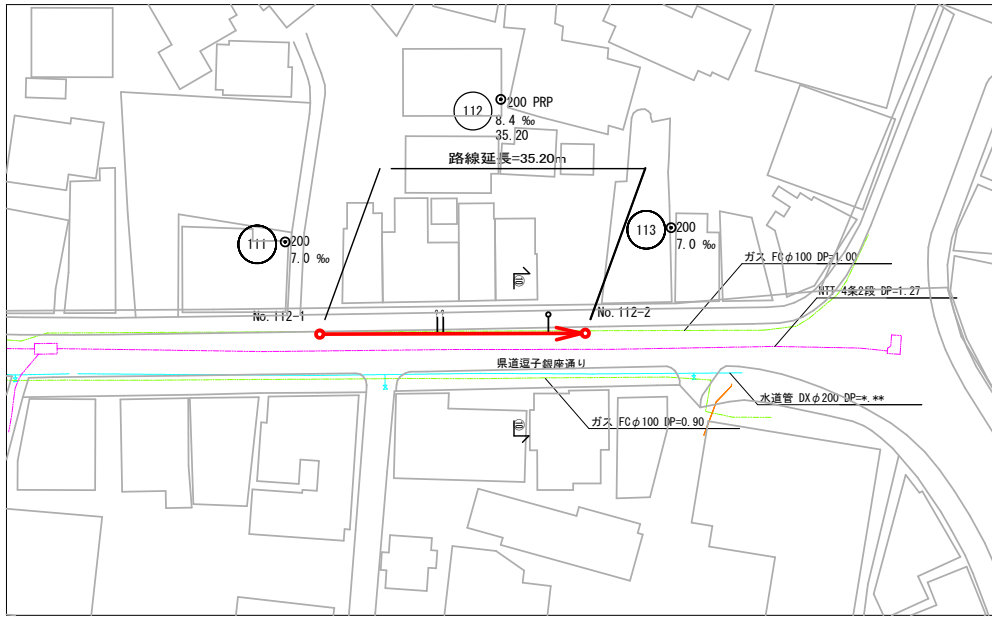


縦断面図

縦=1:100
縮尺横=1:500

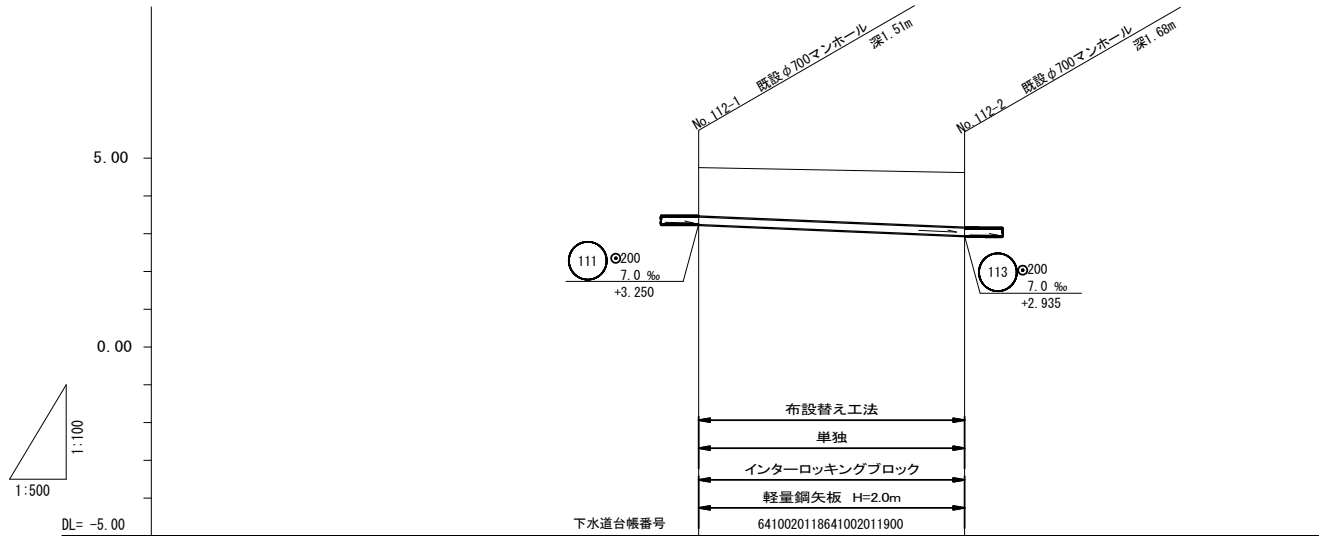


岸距離 (m)	追加距離 (m)	掘削深 (m)	新設管深高 (m)	新設管土柱 (m)	既設管土柱 (m)	地盤高 (m)
0.00	0.00	1.61	3.240	1.31	1.28	4.750
35.20	35.20	1.77	2.945	1.47	1.44	4.615

横断図 縮尺 1:100

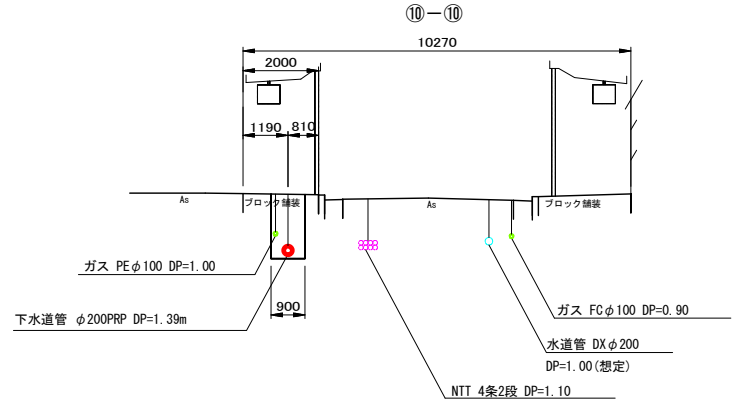


案 内 図 縮尺 1 : 5,000

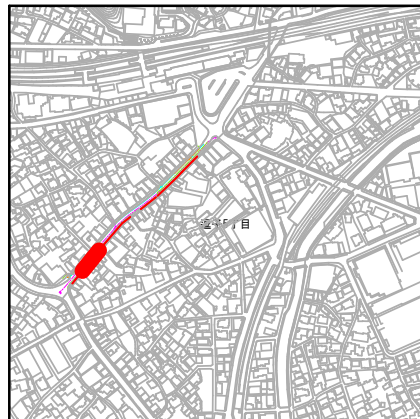


凡 例	
	実施路線
	既 設 路 線
	Φ700マンホール
	600×600マンホール
	特1号マンホール
	1号マンホール
	2号マンホール
	3号マンホール
	4号マンホール
	5号マンホール
	特殊マンホール
	副管取付人孔
	円形汚水樹
	円形雨水樹
	最終ます不明箇所
	埋設物(電気)
	埋設物(NTT)
	埋設物(水道)
	埋設物(ガス)

工 事 名	令和7年度 下水道管路施設耐震化工事		
工事箇所	逗子市逗子5丁目地内		
図 面 名	案内図 平面図 縦断面図 横断面図		
縮 尺	図 示	図面番号	8 / 13
逗子市環境都市部下水道課			

平面図 縮尺 1:500

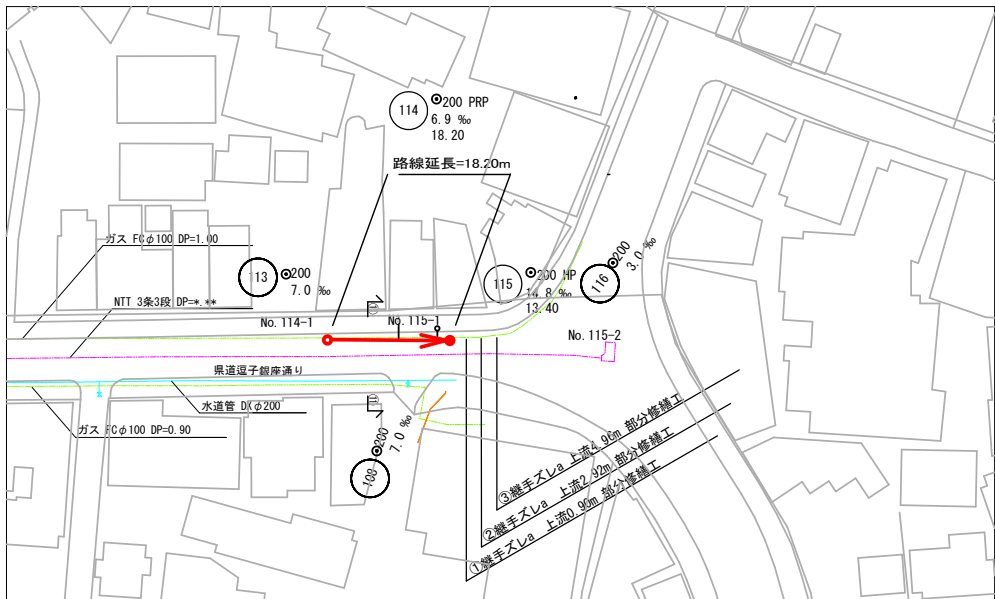


縦断面図 縦=1:100 縮尺横=1:500

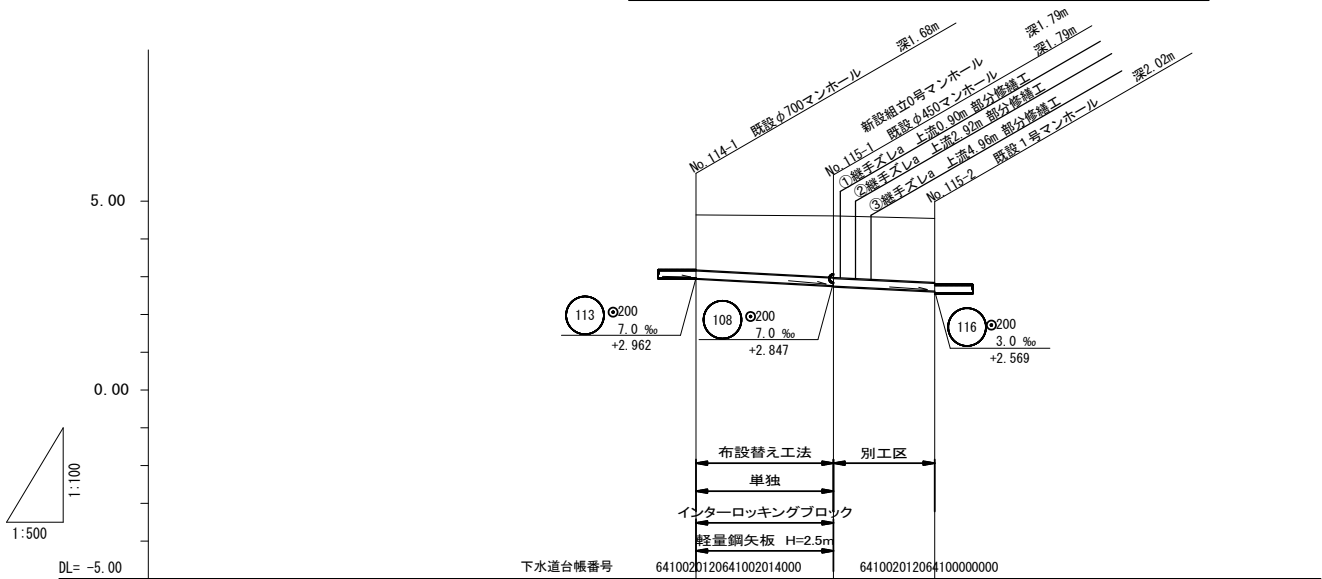


地盤高 (m)	4.632	4.607	4.539
既設管土壌 (m)	1.45	1.55 1.56	1.69
新設管土壌 更生管土壌 (m)	1.48	1.58 1.59	1.72
新設管底高 既設管底高 (m)	2.952	2.827 2.817	2.619
掘削深 (m)	1.78	1.88	
追加距離 (m)	0.00	18.20	13.40
総距離 (m)	0.00	18.20	31.60

横断面図 縮尺 1:100

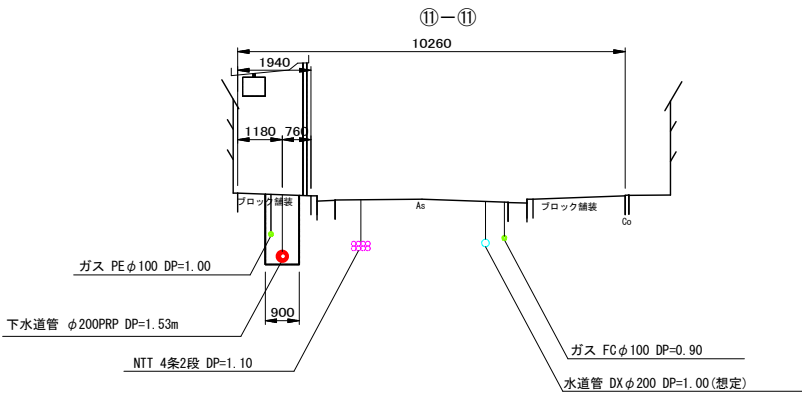

案内図 縮尺 1:5,000

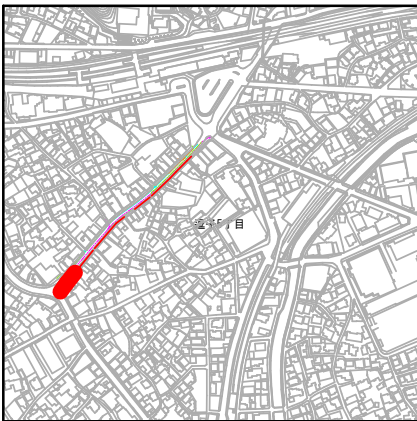

凡例

記号	名称
	実施路線
	既設路線
	φ450マンホール
	φ700マンホール
	特1号マンホール
	1号マンホール
	2号マンホール
	3号マンホール
	4号マンホール
	5号マンホール
	特殊マンホール
	副管取付人孔
	円形汚水樹
	円形雨水樹
	最終ます不明箇所
	埋設物(電気)
	埋設物(NTT)
	埋設物(水道)
	埋設物(ガス)

工事名	令和7年度 下水道管路施設耐震化工事		
工事箇所	返子市返子5丁目地内		
図面名	案内図 平面図 縦断面図 横断面図		
縮尺	図示	図面番号	9 / 13
返子市環境都市部下水道課			

S=1 : 20

Technical drawing of a mechanical part, showing a cross-section and a side view.

The cross-section (top) shows a circular part with a central hole of diameter 30 mm and a larger outer diameter of 90 mm. The side view (bottom) shows a cylindrical part with a length of 950 mm and a diameter of 90 mm. The part is labeled 'A' and 'B'.

Technical drawing of a manhole structure. The drawing shows a cross-section of the manhole with various dimensions and components labeled.

Dimensions:

- Top width: 600
- Height of the main structure: 750
- Height of the upper section: 380
- Height of the lower section: 380
- Height of the base: 200
- Base width: 900
- Overall base width: 950
- Side offset: 25

Components and Labels:

- マンホール蓋 (Manhole Cover)
- マンホール継手 (Manhole Joint)
- マンホール管 (Manhole Pipe)
- マンホール枠 (Manhole Frame)
- マンホール口 (Manhole Opening)
- マンホール蓋 (Manhole Cover)
- マンホール継手 (Manhole Joint)
- マンホール管 (Manhole Pipe)
- マンホール枠 (Manhole Frame)
- マンホール口 (Manhole Opening)
- マンホール蓋 (Manhole Cover)
- マンホール継手 (Manhole Joint)
- マンホール管 (Manhole Pipe)
- マンホール枠 (Manhole Frame)
- マンホール口 (Manhole Opening)

宇美町型マンホール鉄蓋
(転落防止梯子付)

流動性モルタル

調整リング
600×H

斜壁
600×750×H

ステップ

直壁
750×H

上塗りモルタル
t=2cm

インパートコンクリート
($\sigma_{ck}=18\text{N/mm}^2$)

躯体
750×H

底板

基礎砕石 (再生材)

600

900

950

25

25

20%

20%


工 事 名	令和7年度 下水道管路施設耐震化工事		
工事箇所	逗子市逗子5丁目地内		
図 面 名	組立0号マンホール標準図		
縮 尺	図 示	図面番号	10 / 13
逗子市環境都市部下水道課			

仮 設 図 縮尺 1 : 30


(参 考 図)

軽量鋼矢板建込土留工


平 面 図

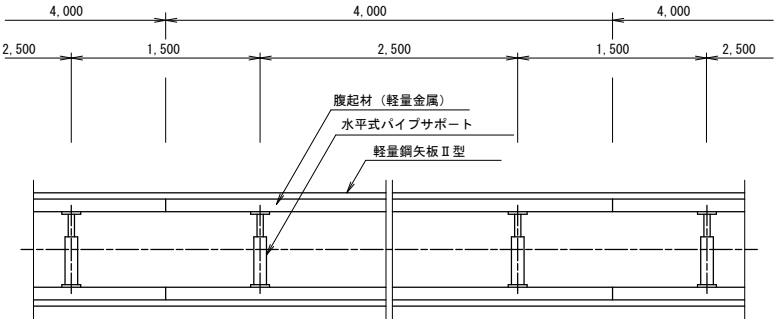

断 面 図

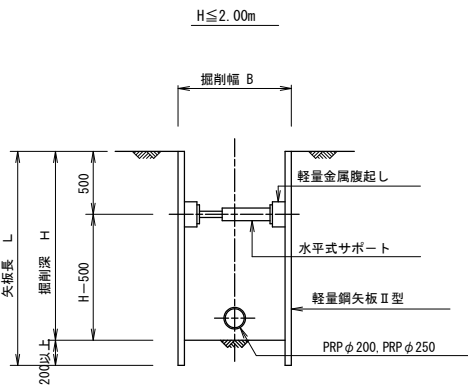


工 事 名	令和7年度 下水道管路施設耐震化工事		
工事箇所	逗子市逗子5丁目地内		
図 面 名	仮 設 図(参 考 図)		
縮 尺	図 示	図面番号	11 / 13
逗子市環境都市部下水道課			

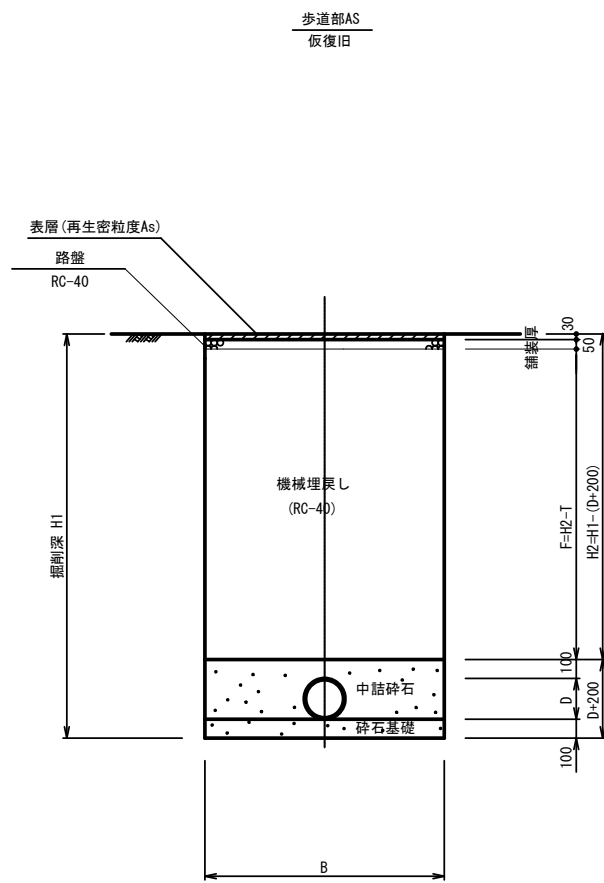

軽量鋼矢板建込土留工

呼び径	D (mm)	B (mm)
PRP φ 200	206. 0	900
PRP φ 250	256. 0	950


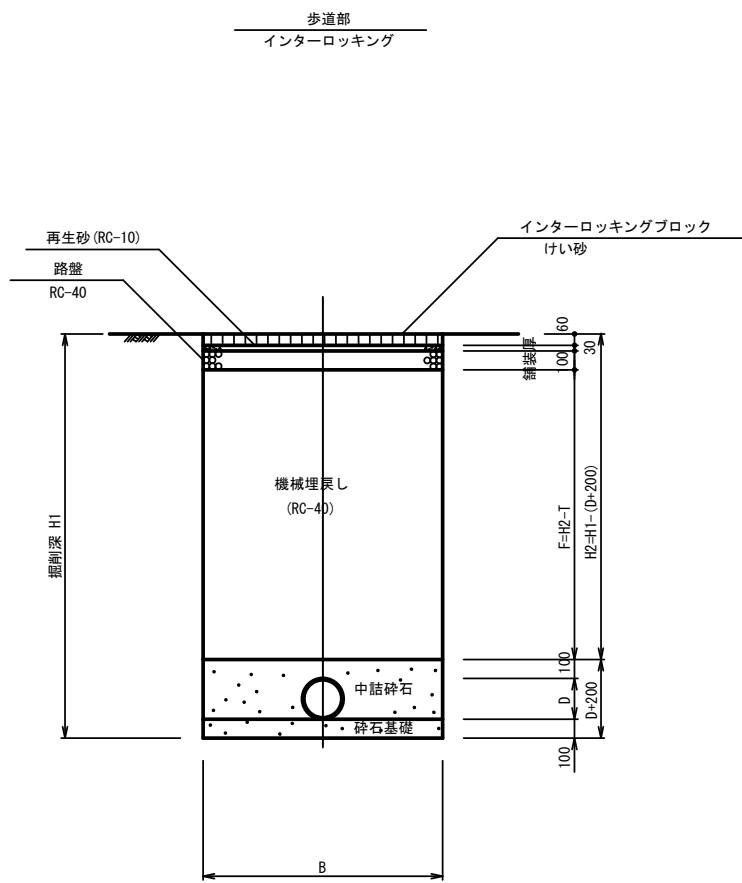


軽量鋼矢板建込土留工

呼び径	D (mm)	B (mm)
PRP φ 200	206. 0	900
PRP φ 250	256. 0	950

付 帯 工 図

縮尺 1 : 500

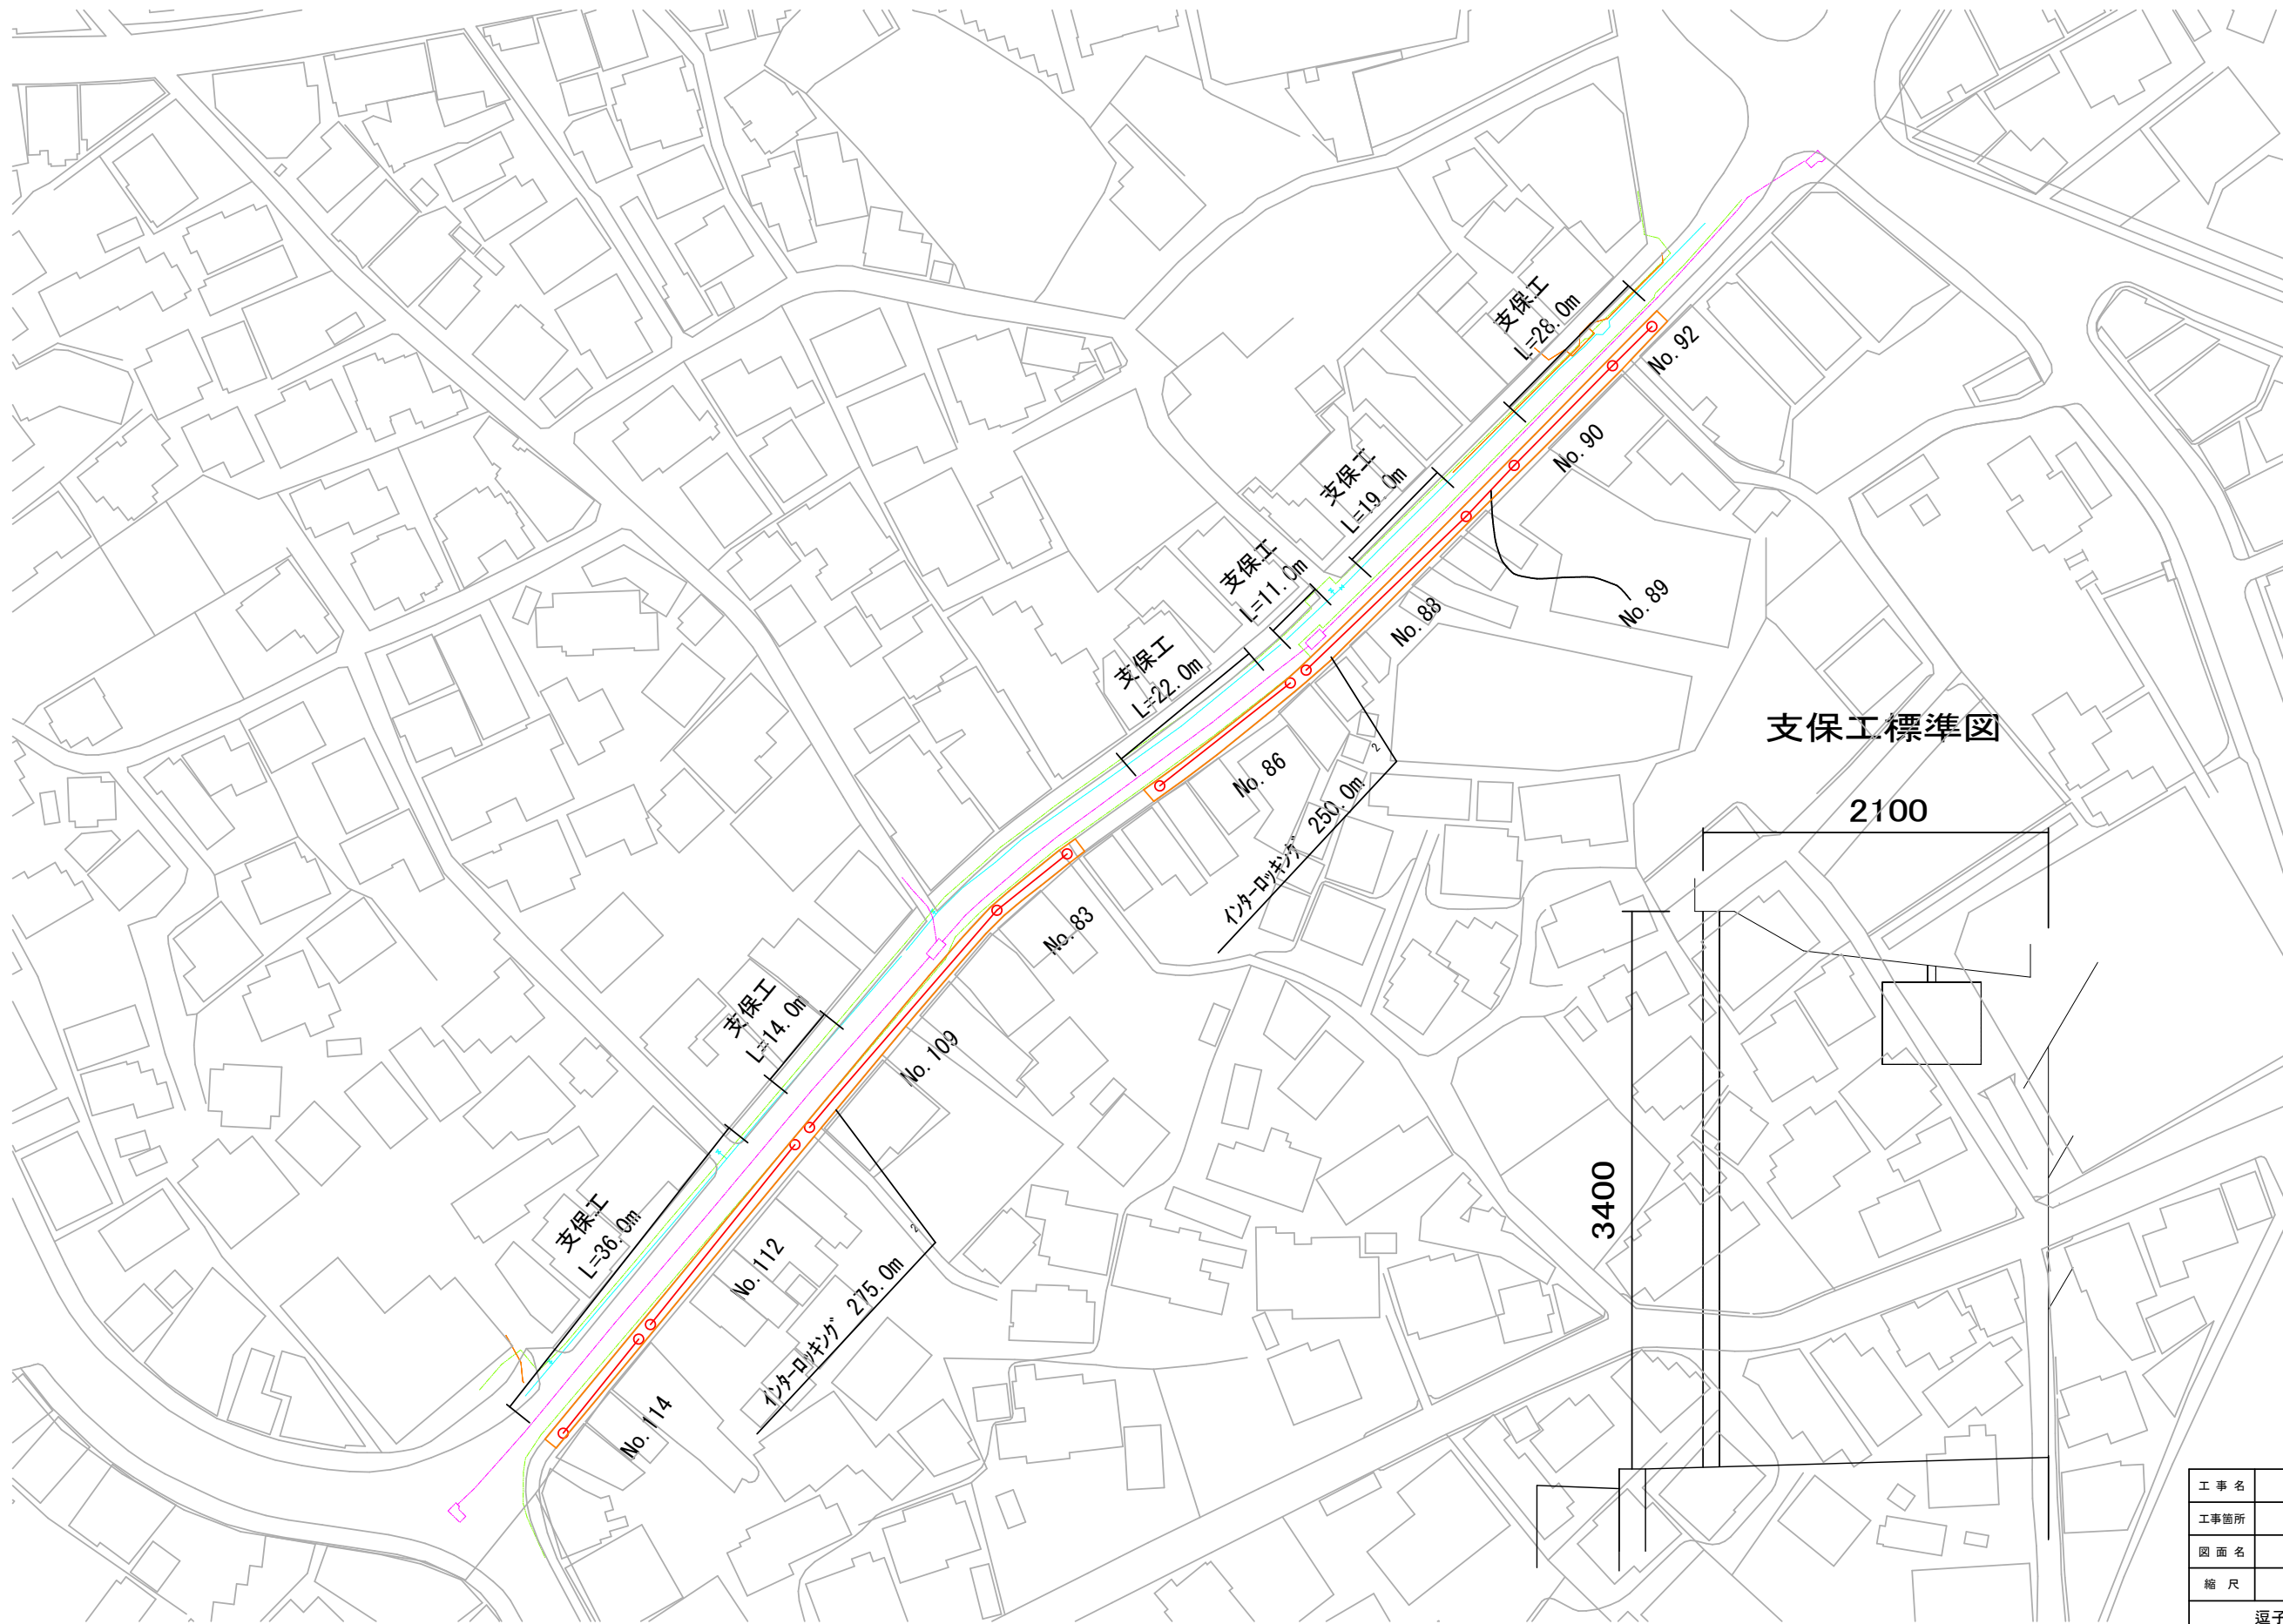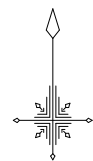

工 事 名	令和7年度 下水道管路施設耐震化工事		
工事箇所	逗子市逗子5丁目地内		
図 面 名	付帯工図		
縮 尺	1:500	図面番号	13 / 13
逗子市環境都市部下水道課			