




位置図

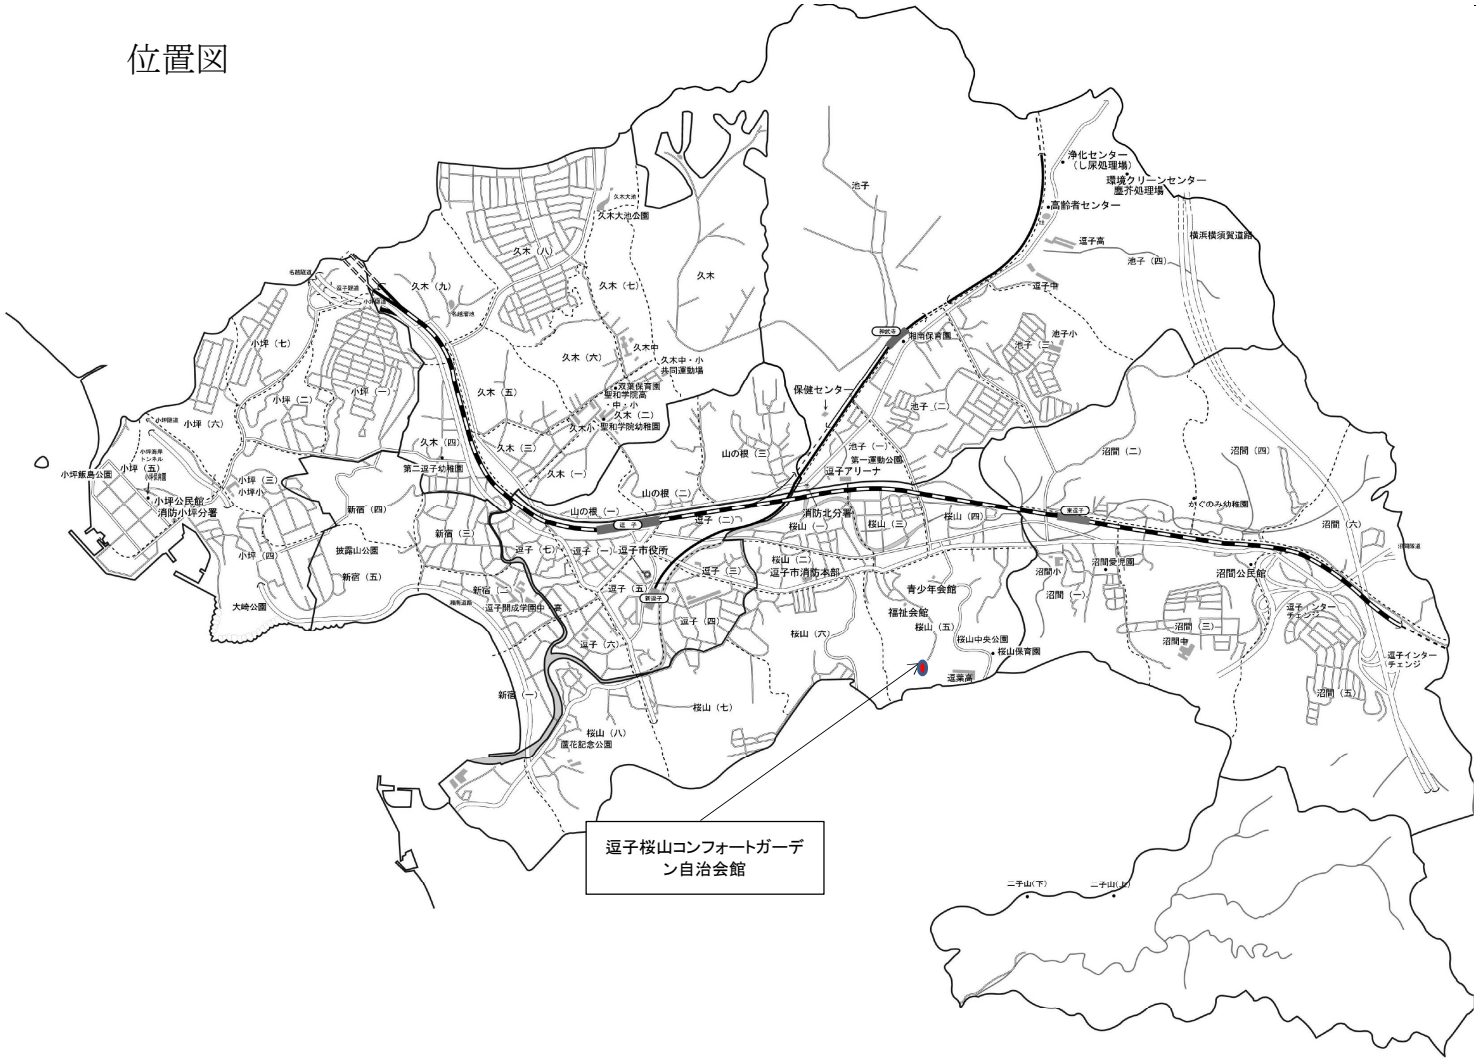

工事名	逗子桜山コンフォートガーデン自治会館屋根修繕工事		
工事場所	逗子市桜山5丁目40番1号		
図面名	位置図		
縮尺	-	図面番号	-
逗子市 市民協働部 市民協働課			

□外部仕上表						□法規チェック	
屋根	屋根1・2・3：アスファルト不燃シングル葺き 端部役物金物、雪止め金物：カラー鋼板製（既製品） 屋根4：FRP防水地下地不燃ルーフシート（不燃NM-9012）敷き 横引きドレイン：鋳鉄製（既製品）、堅種：φ75硬質塩ビ管 パラペット笠木：アルミ製（既製品）					■居室の採光チェック 集会室 室面積：40.86㎡ 開口部：AW-3=4.2W×1.9H=7.98㎡ 必要採光開口面積（A=1よりW×H） 計画採光開口面積：7.98㎡ →OK 洋室1・洋室2 室面積：21.47㎡ 開口部：AW-2=1.6W×1.1H=1.76㎡ 必要採光開口面積：21.47/10=2.147㎡ 計画採光開口面積（A=1よりW×H） ：1.76×3=5.28㎡ →OK	
破風・鼻かくし	セメント系外装用部材W180〔不燃NM-9345同等〕					■居室の換気チェック 集会室 室面積：40.86㎡ 開口部：AD-2=0.6W×2.0H=1.40㎡ 必要換気開口面積：40.86/20=2.043㎡ 計画換気開口面積：0.36×4+1.40×1=2.84㎡ →OK 洋室1・洋室2 室面積：21.47㎡ 開口部：AW-2=1.6W×1.1H=1.76㎡ 必要換気開口面積：21.47/20=1.0735㎡ 計画換気開口面積：1.76×3/2=2.64㎡ →OK	
軒樋	高耐候硬質塩ビ製W100（既製品）・支持金物・堅種：同左付属品					■居室の排湿チェック 排湿設備免除根拠：告1436-4-ハ（3）・（4）	
軒裏	強化ロックウール板厚12：松下電工ノキフェンⅡ同等品〔準耐火構造（軒裏45分）認定番号 QF045RS-9019〕					■居室の換気設備換気回数チェック 集会室 室面積：40.86㎡ 必要換気回数：40.86/3.159×0.5=64.53回 計画換気設備排気量：70m³/h → OK 洋室1 室面積：11.56㎡ 必要換気回数：11.56/2.952×0.5=17.06回 計画換気設備排気量：20m³/h → OK 洋室2 室面積：9.91㎡ 必要換気回数：9.91/2.952×0.5=14.62回 計画換気設備排気量：20m³/h → OK	
庇	カラー鉄板厚0.4折曲げ加工、軒裏：強化ロックウール板厚12：松下電工ノキフェンⅡ同等品〔準耐火構造（軒裏45分）認定番号 QF045RS-9019〕						
外壁	ラスモタル厚20下地 磁器質45二丁タイル貼り 水切り金物：カラー鉄板厚0.4折曲げ加工 基礎：コンクリート打放し						
建具	アルミサッシ、アルミドア						
バルコニー	床：コンクリート直均し、手摺：H1100アルミ既製品（ステンカラー）						
玄関ポーチ	床：100角タイル貼						
その他	ポスト（アルミ製既製品）・掲示板1200×1000（屋外用）壁付け・館銘板（ステンレス製） クラーンスリーブ：φ75アルミ製目隠し						
□内部仕上表						□備品リスト	
	床	巾木	壁	廻縁	天井	備考	集会室 スチールパイプ折りたたみ椅子（座面380×380ビニールシート程度）×24 スチールパイプ脚折りたたみ机（1800W×450D×900H・棚付）×8 ホワイトボード（1800W×900H脚付き両面タイプ（回転式））×1 カーテン一式 洋室1・2 スチールパイプ折りたたみ椅子（座面380×380ビニールシート程度）×12 スチールパイプ脚折りたたみ机（1800W×450D×900H・棚付）×4 ホワイトボード（1800W×900H・脚付き両面タイプ（回転式））×1 湯沸室 冷蔵庫 屋外 屋外用掲示板（壁付型）
玄関	100角タイル貼 TOTO：トロールフロアーMJ	H60 木製CL	ビニールクロス貼	—	ビニールクロス貼	下足入（既製品）、ポスト（既製品）	
廊下	長尺塩ビシート厚2.0貼 タジマ：パーマリウムモンテも2.0	H60 木製CL	ビニールクロス貼	—	ビニールクロス貼	踏み台：木製、カーテンボックス・レールW	
集会室	長尺塩ビシート厚2.0貼	H60 木製CL	ビニールクロス貼	—	ビニールクロス貼	エアコン、カーテンボックス・レールW	
洋室1・2	長尺塩ビシート厚2.0貼	H60 木製CL	ビニールクロス貼	—	ビニルクロス貼	エアコン、収納	
湯沸室	長尺塩ビシート厚2.0貼	H60 木製CL	ビニールクロス貼 一部100口洋磁器質タイル貼	—	ビニールクロス貼	システムキッチンL1650（サンウェーブGKW同等） 電気コンロ・吊戸棚付	
便所	長尺塩ビシート厚2.0貼	H60 木製CL	ビニールクロス貼	—	ビニールクロス貼	洋便器、ペーパーホルダー、手洗器、オムツ交換台、換気扇 荷物用フック	
障害者用便所	50角タイル貼	H60 木製CL	ビニールクロス貼 100角タイル貼 H1400マデ	—	ビニールクロス貼	洋便器（ウォシュレット付）、ペーパーホルダー、手洗器、鏡 手摺（可動式・L字）、SK、換気扇、トイレコール、荷物用フック	
倉庫	長尺塩ビシート厚2.0貼	H60 木製CL	ビニールクロス貼	—	ビニールクロス貼		
※ 特 記 ビニールクロス貼は量産品とする ビニールクロス貼はPB下地、準不燃（認定番号QM-9425）以上とする キッチンコンロ廻りは防火構造とする。材料は指定外材料 ※告示対象建材はすべて☆☆☆☆使用 天井裏等の処理：建材はすべて☆☆☆☆以上使用							
						20031121	
						（仮称）逗子桜山集会所新築工事	
A-02						仕上表・法規チェック S=1:100	
SPEC						1級建築士事務所スペック 東京都港区芝浦 30645月 1級建築士 古市 和正 大臣登録第142192号 東京都港区西新井7-4-5番1階48F 電話(3227)1966	


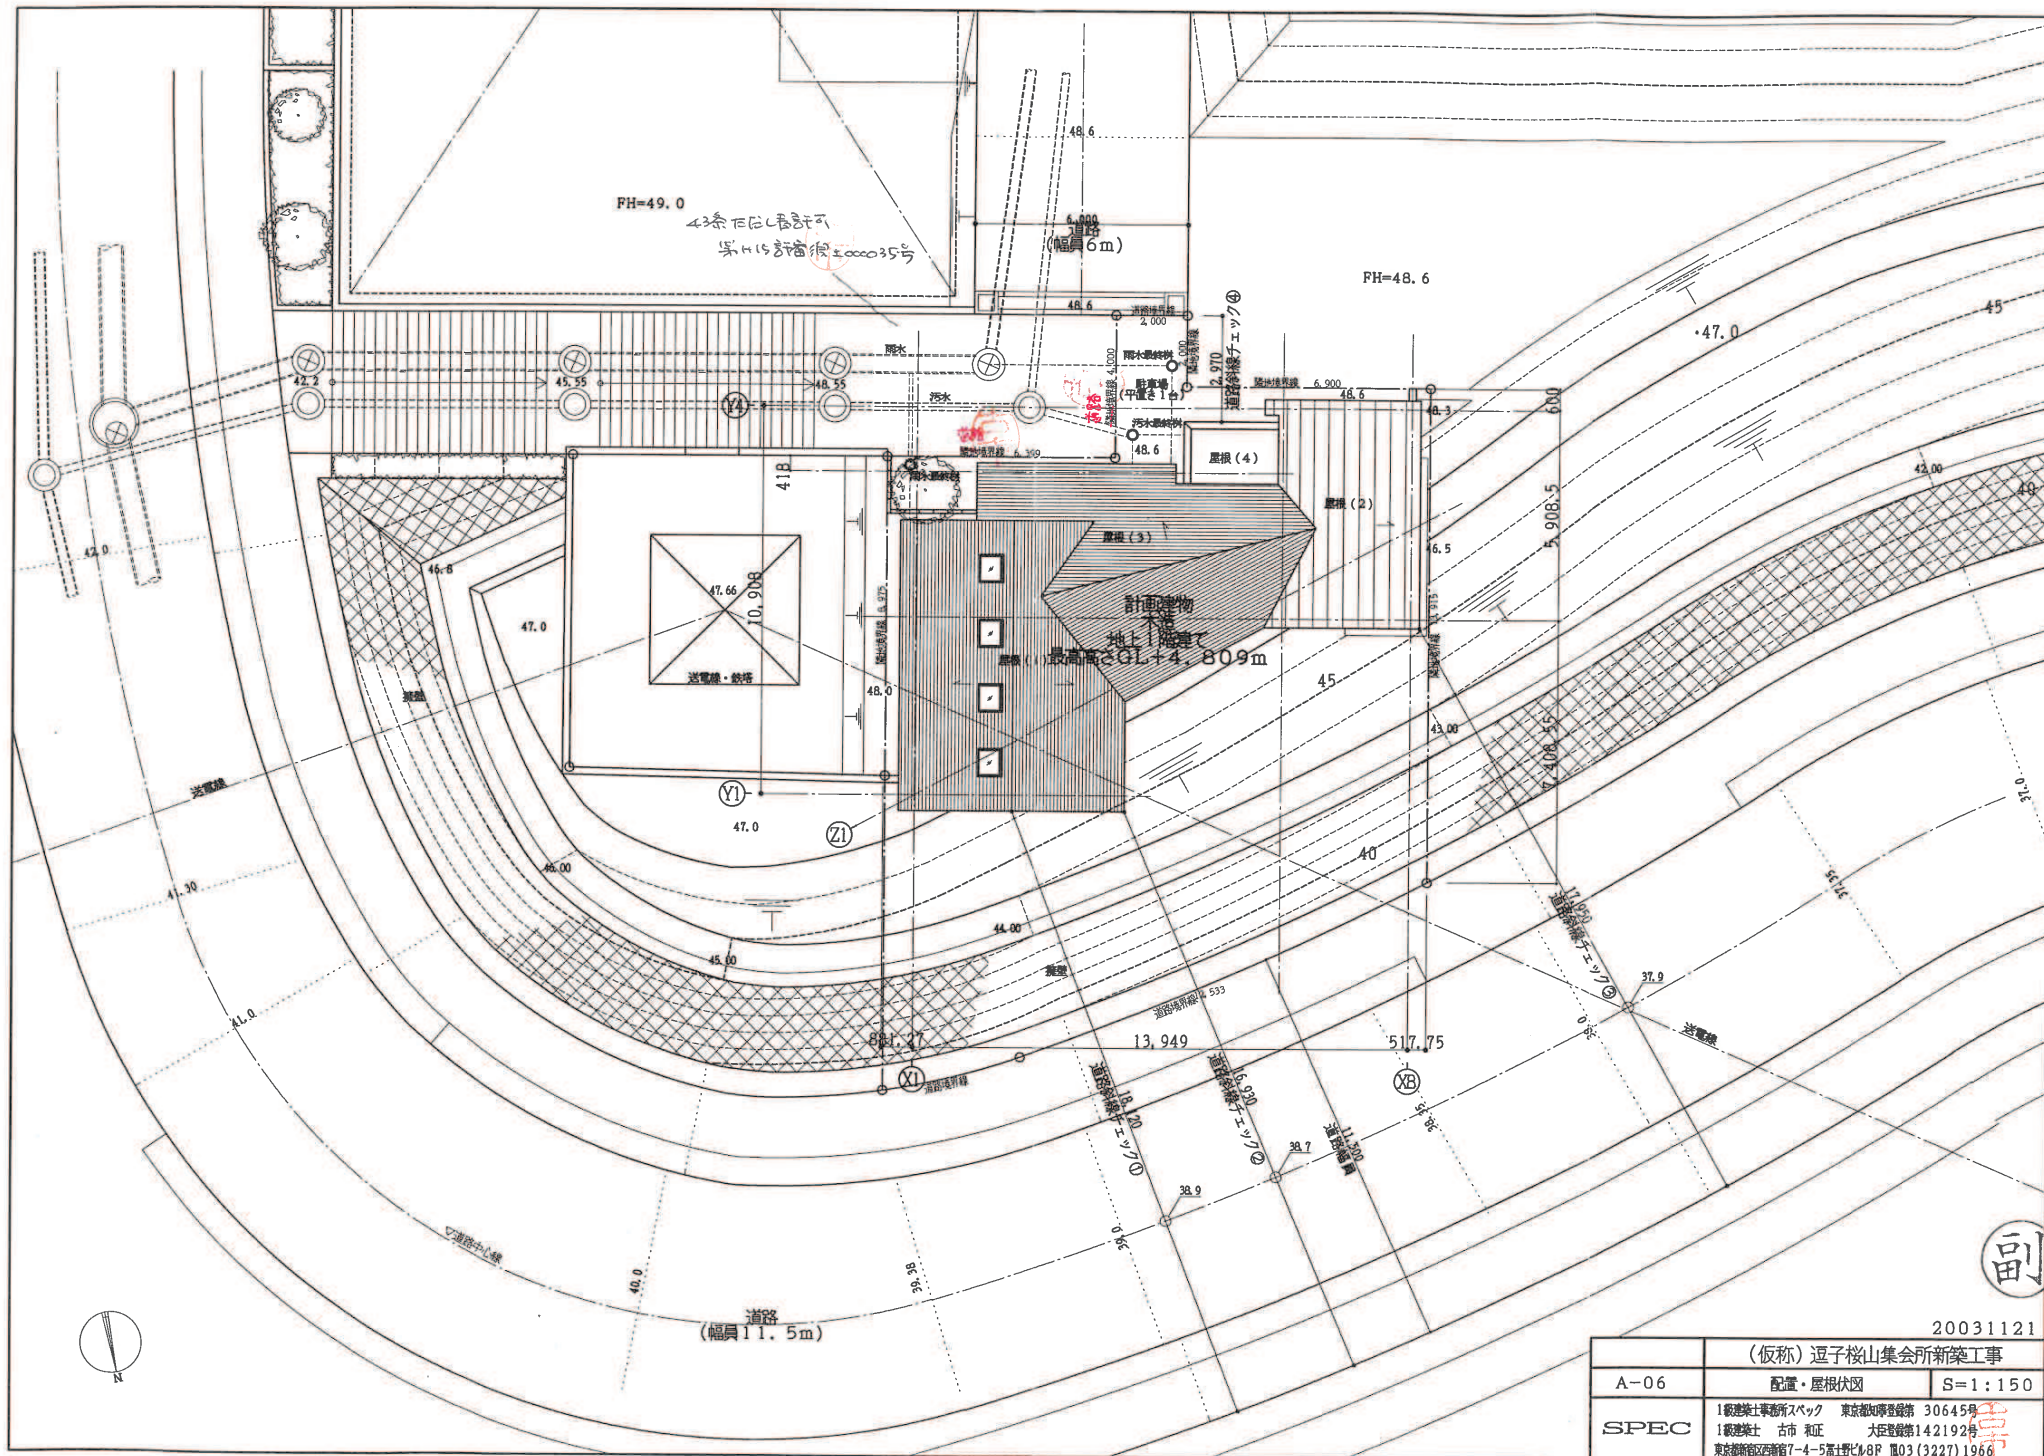


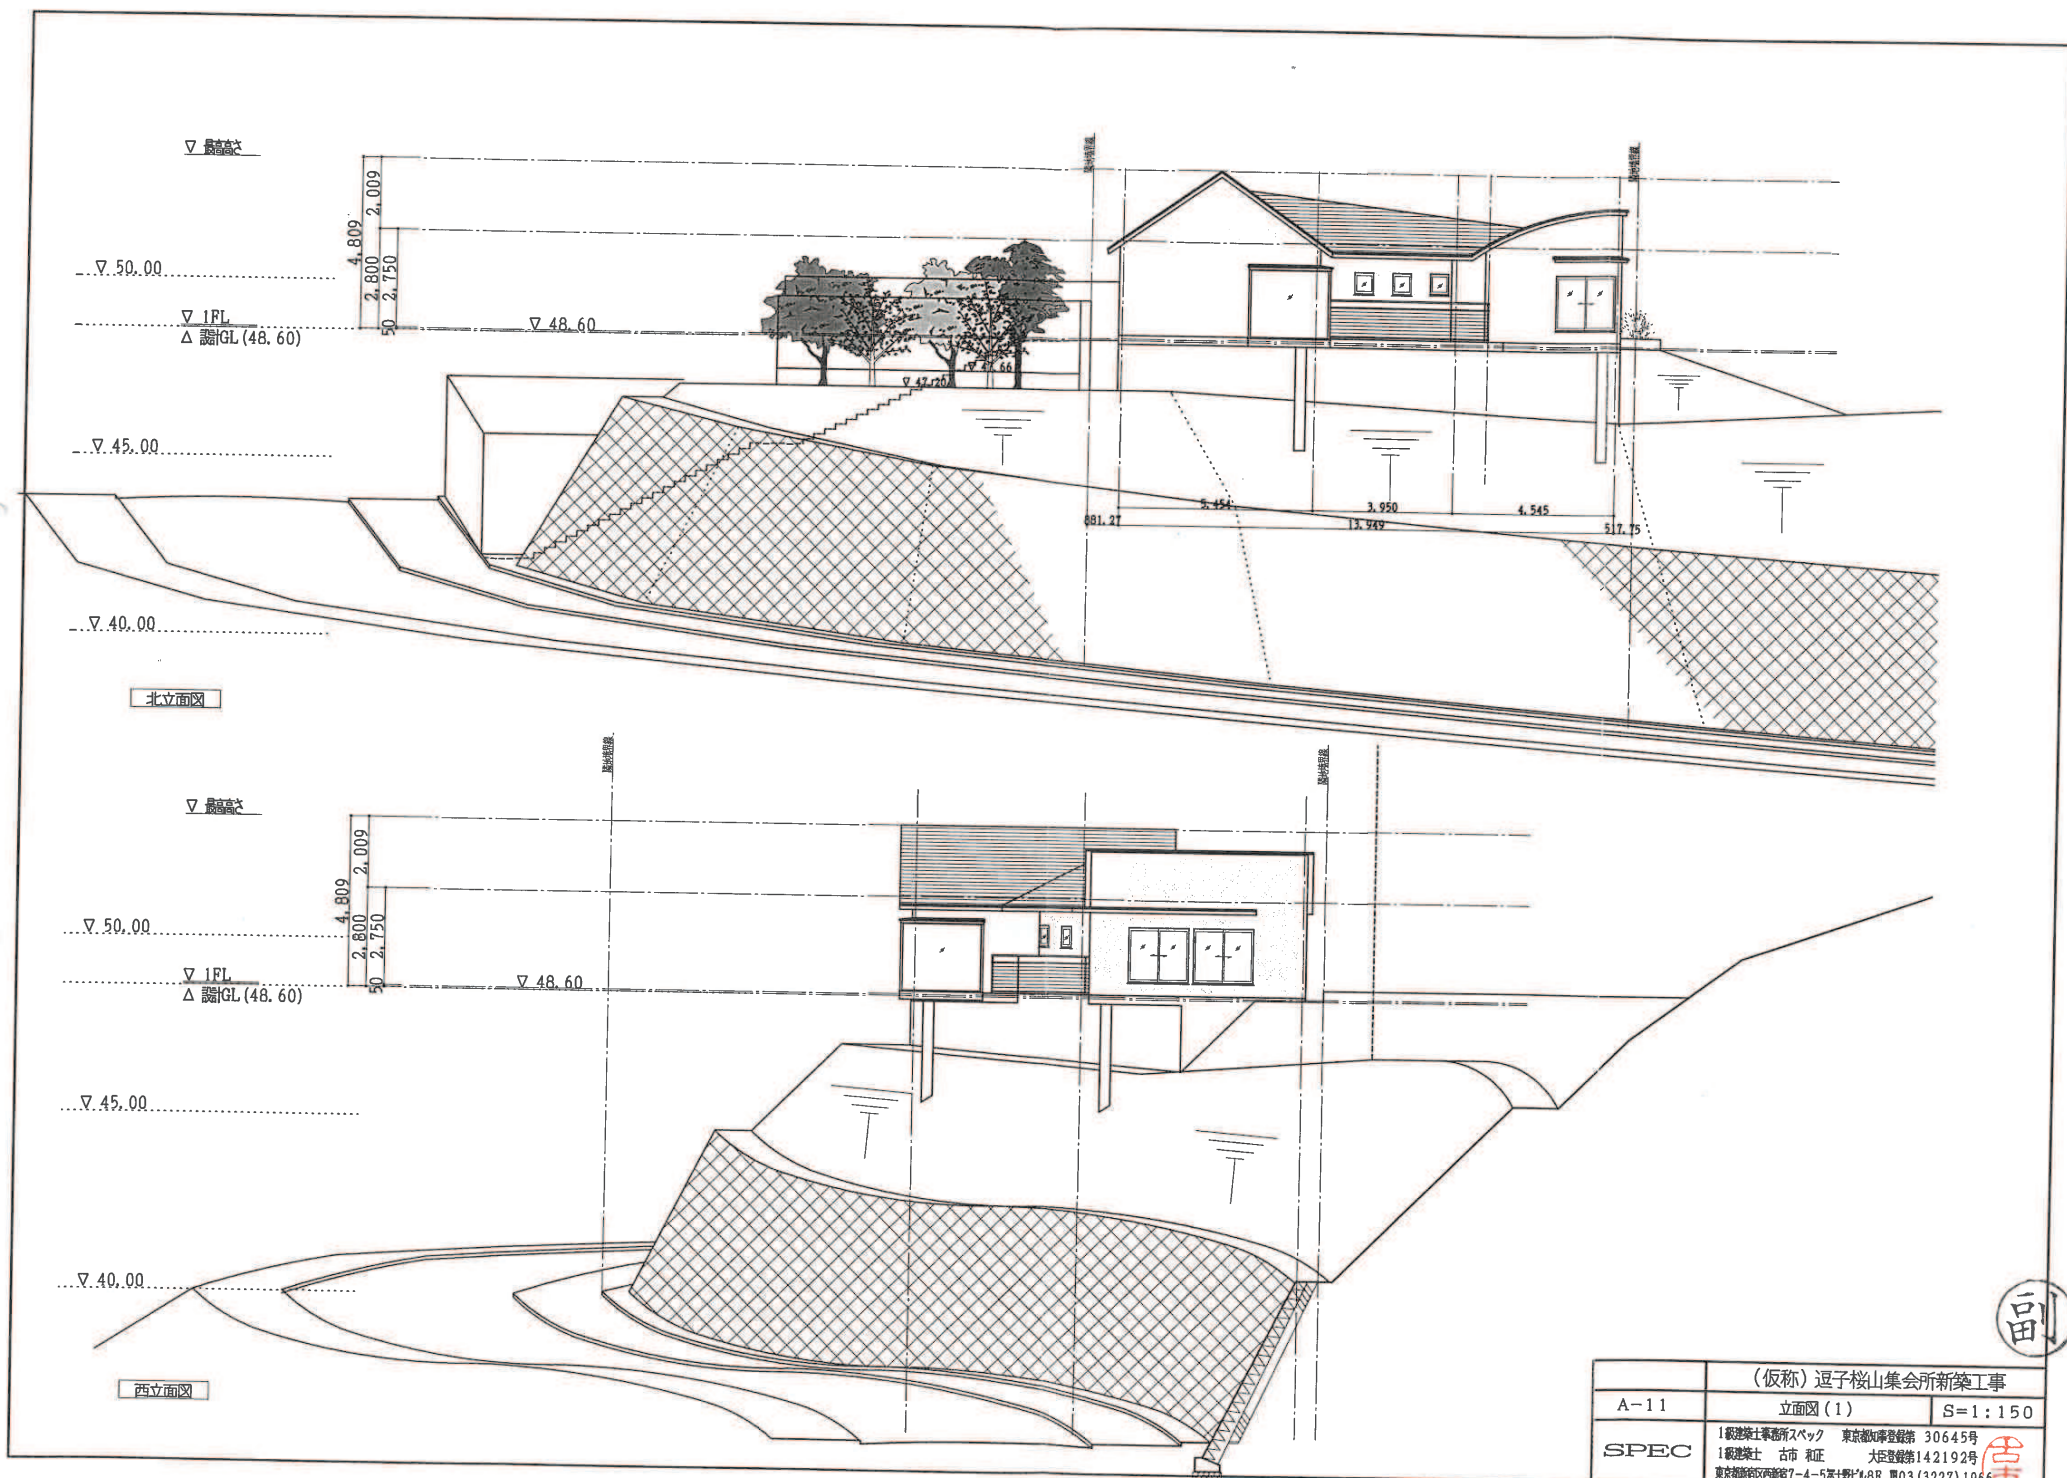


副

(仮称) 返子桜山集会所新築工事		
A-11	立面図 (1)	S=1:150
SPEC	1級建築士事務所 スベック 東京都知事登録第 30645号	
	1級建築士 古市 和正 大臣登録第142192号 東京都新宿区西新宿7-4-5富士野ビル8F 電話03(3227)1966	



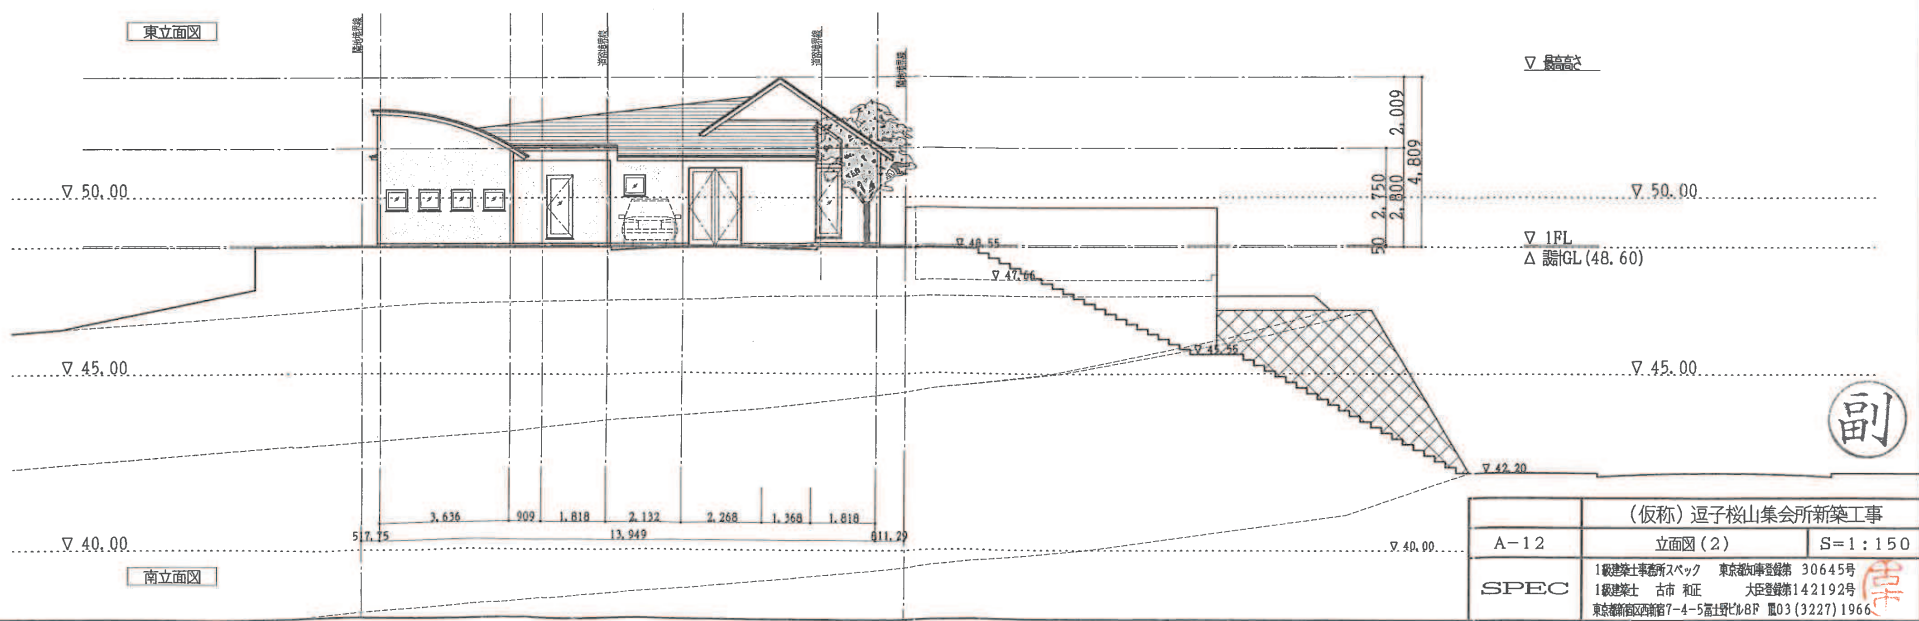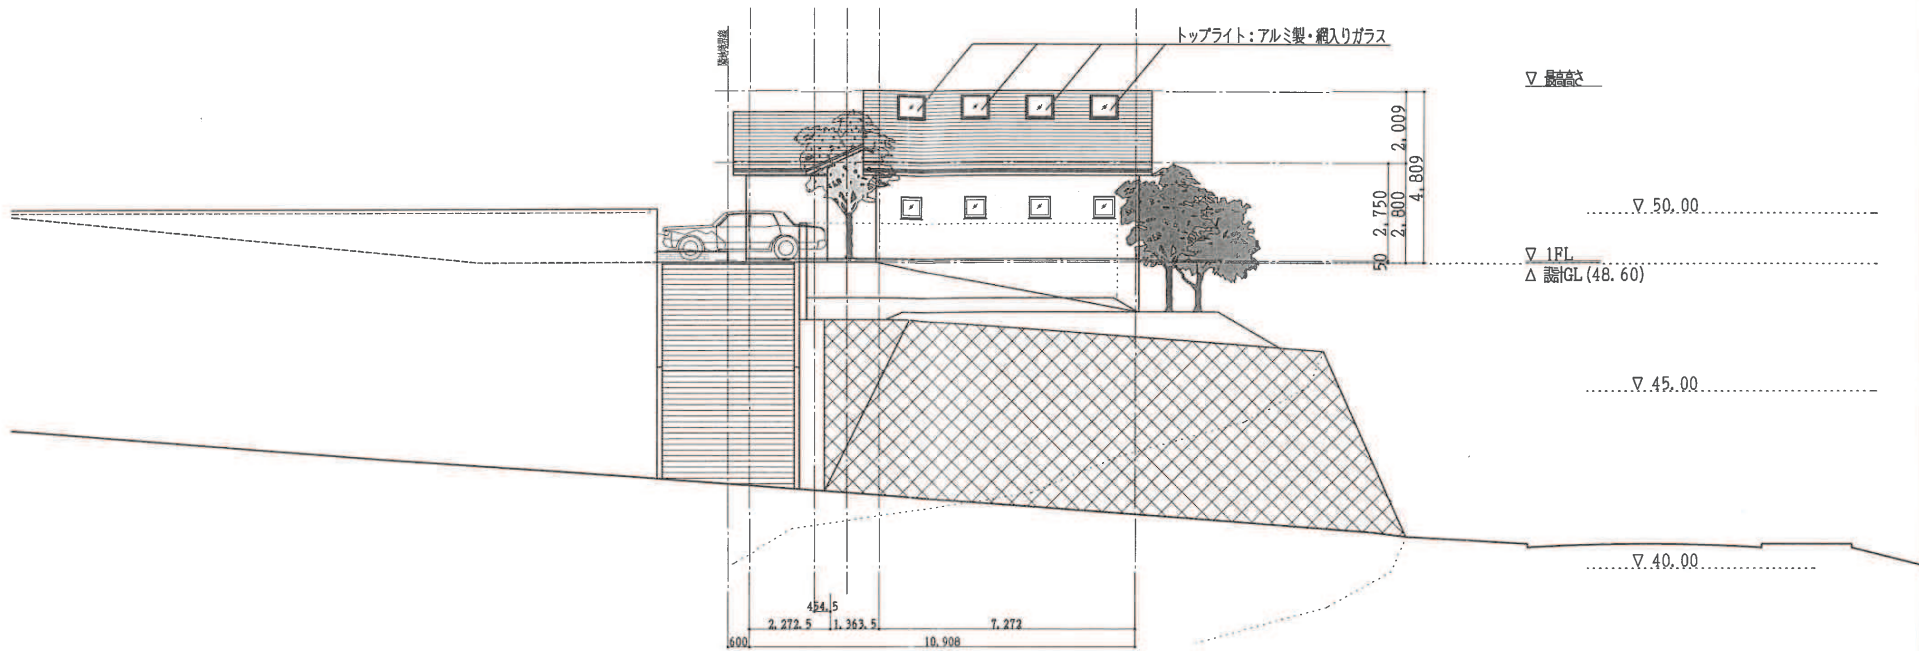

(仮称) 逗子桜山集会所新築工事		
A-12	立面図 (2)	S=1:150
SPEC	1級建築士事務所 スベック 東京都港区豊島第 30645号	
	1級建築士 古市 和正 大臣登録第142192号	
	東京都港区西新橋7-4-5 富士ビル8F Ⅲ03 (3227) 1966	

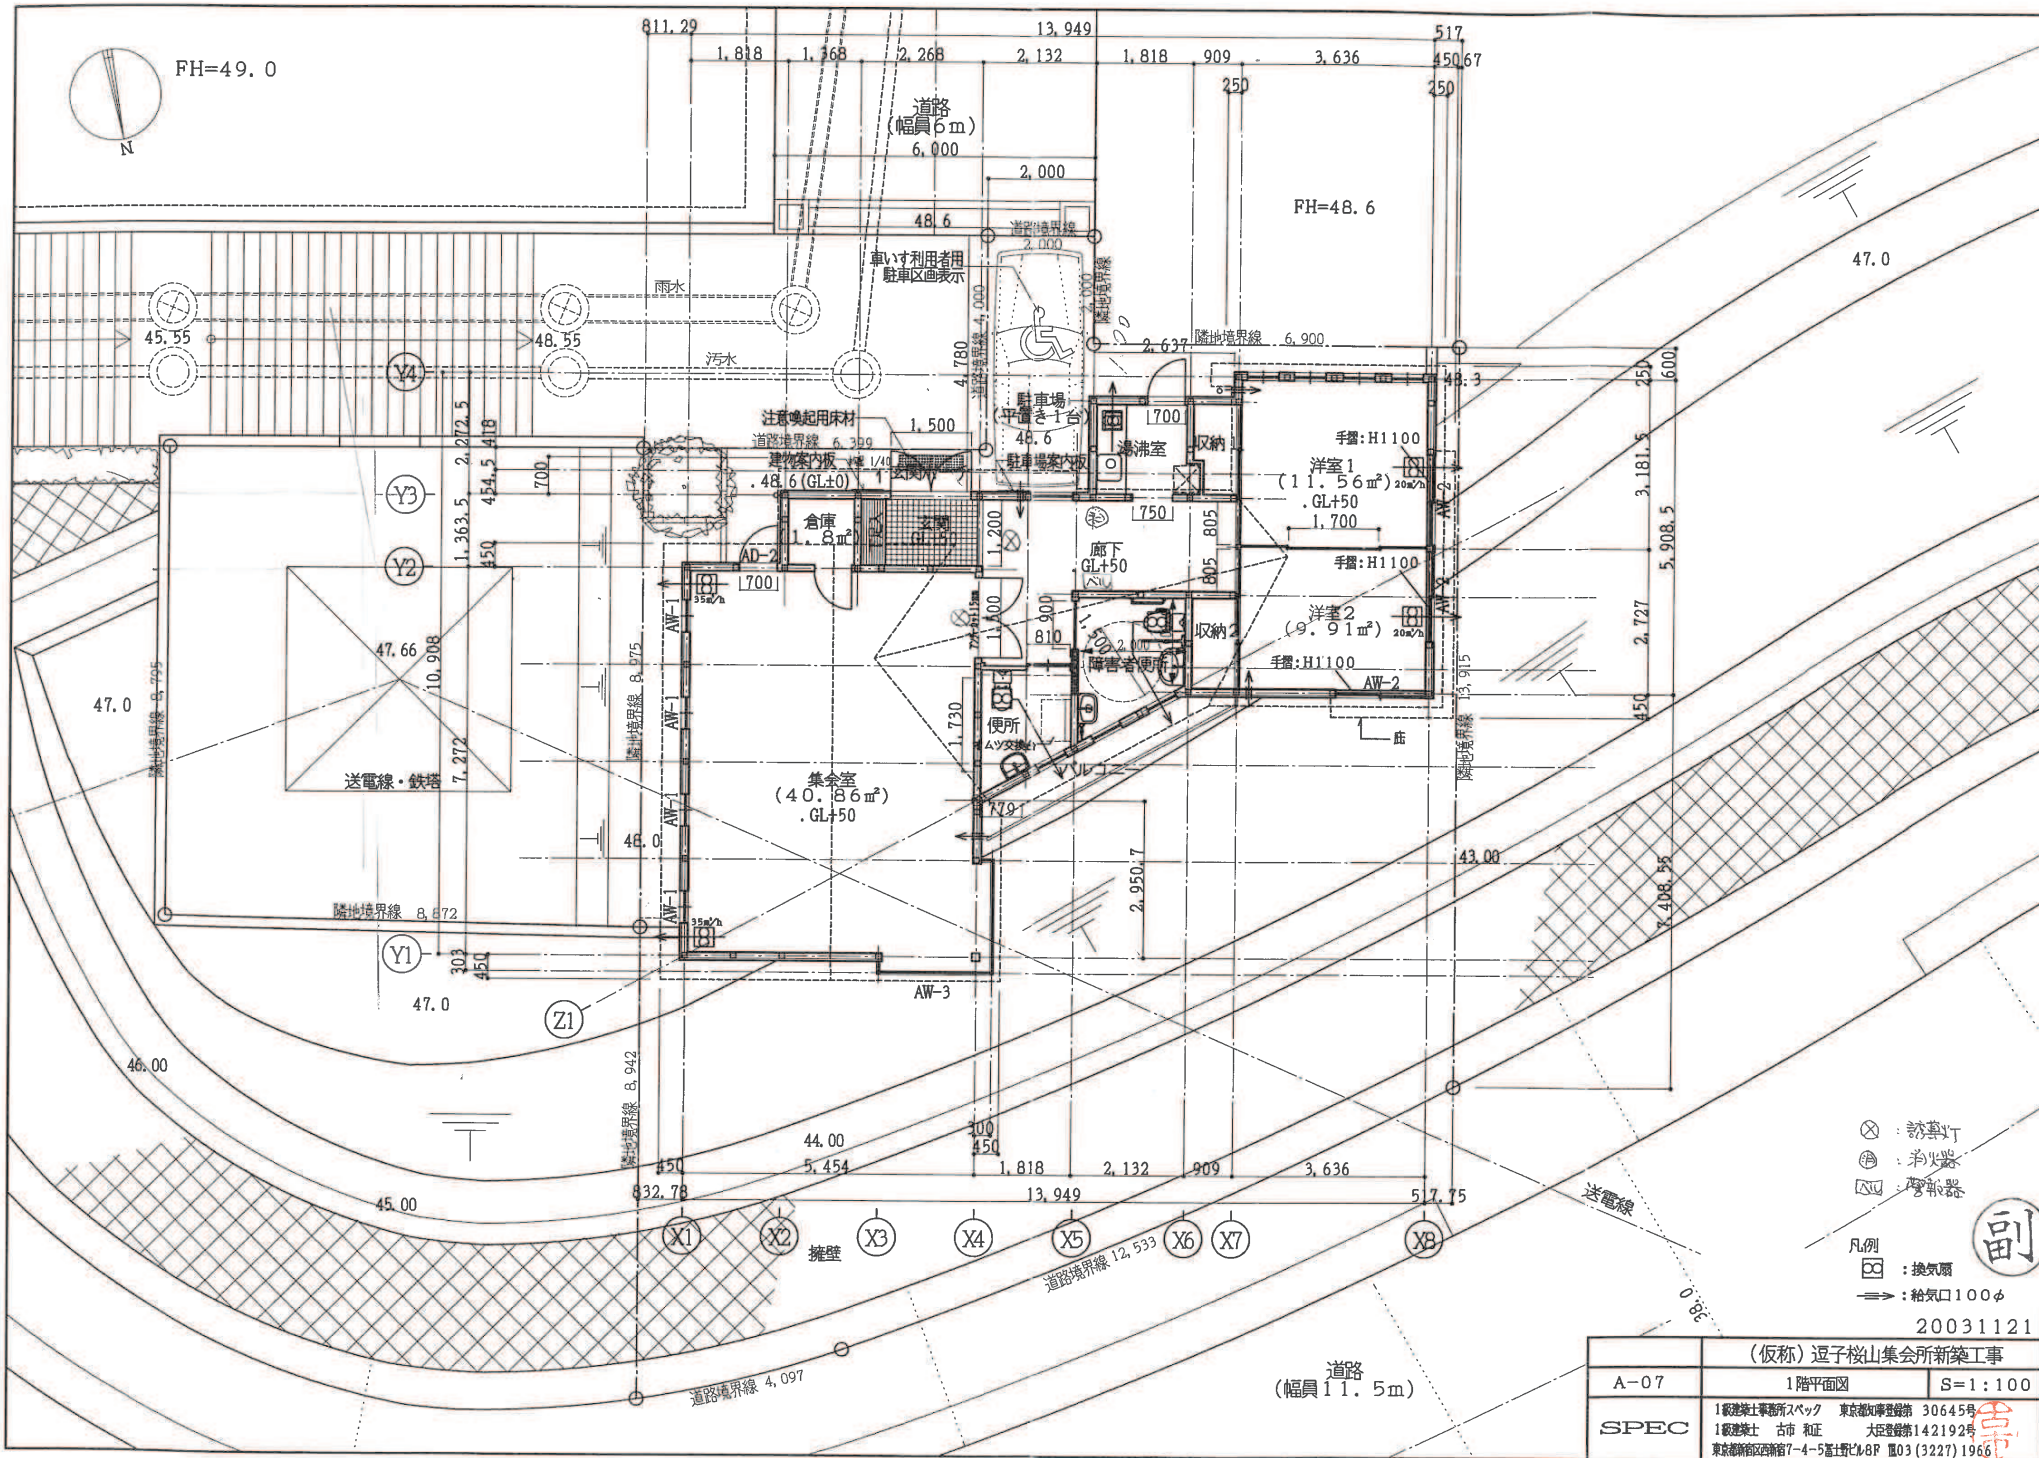

- ⊗ : 誘導灯
- ⊕ : 消火器
- ⊞ : 監視器

- 凡例
- ⊞ : 換気扇
 - ⇒ : 給気口100φ

20031121

(仮称) 返子嶺山集会所新築工事		
A-07	1階平面図	S=1:100
SPEC	1級建築士事務所スベック 東京都知事登録第 30645号	
	1級建築士 古市 和正 大臣登録第142192号	
東京都新宿区西新宿7-4-5富士野ビル8F 電話03(3227)1966		