


逗子市全体位置図

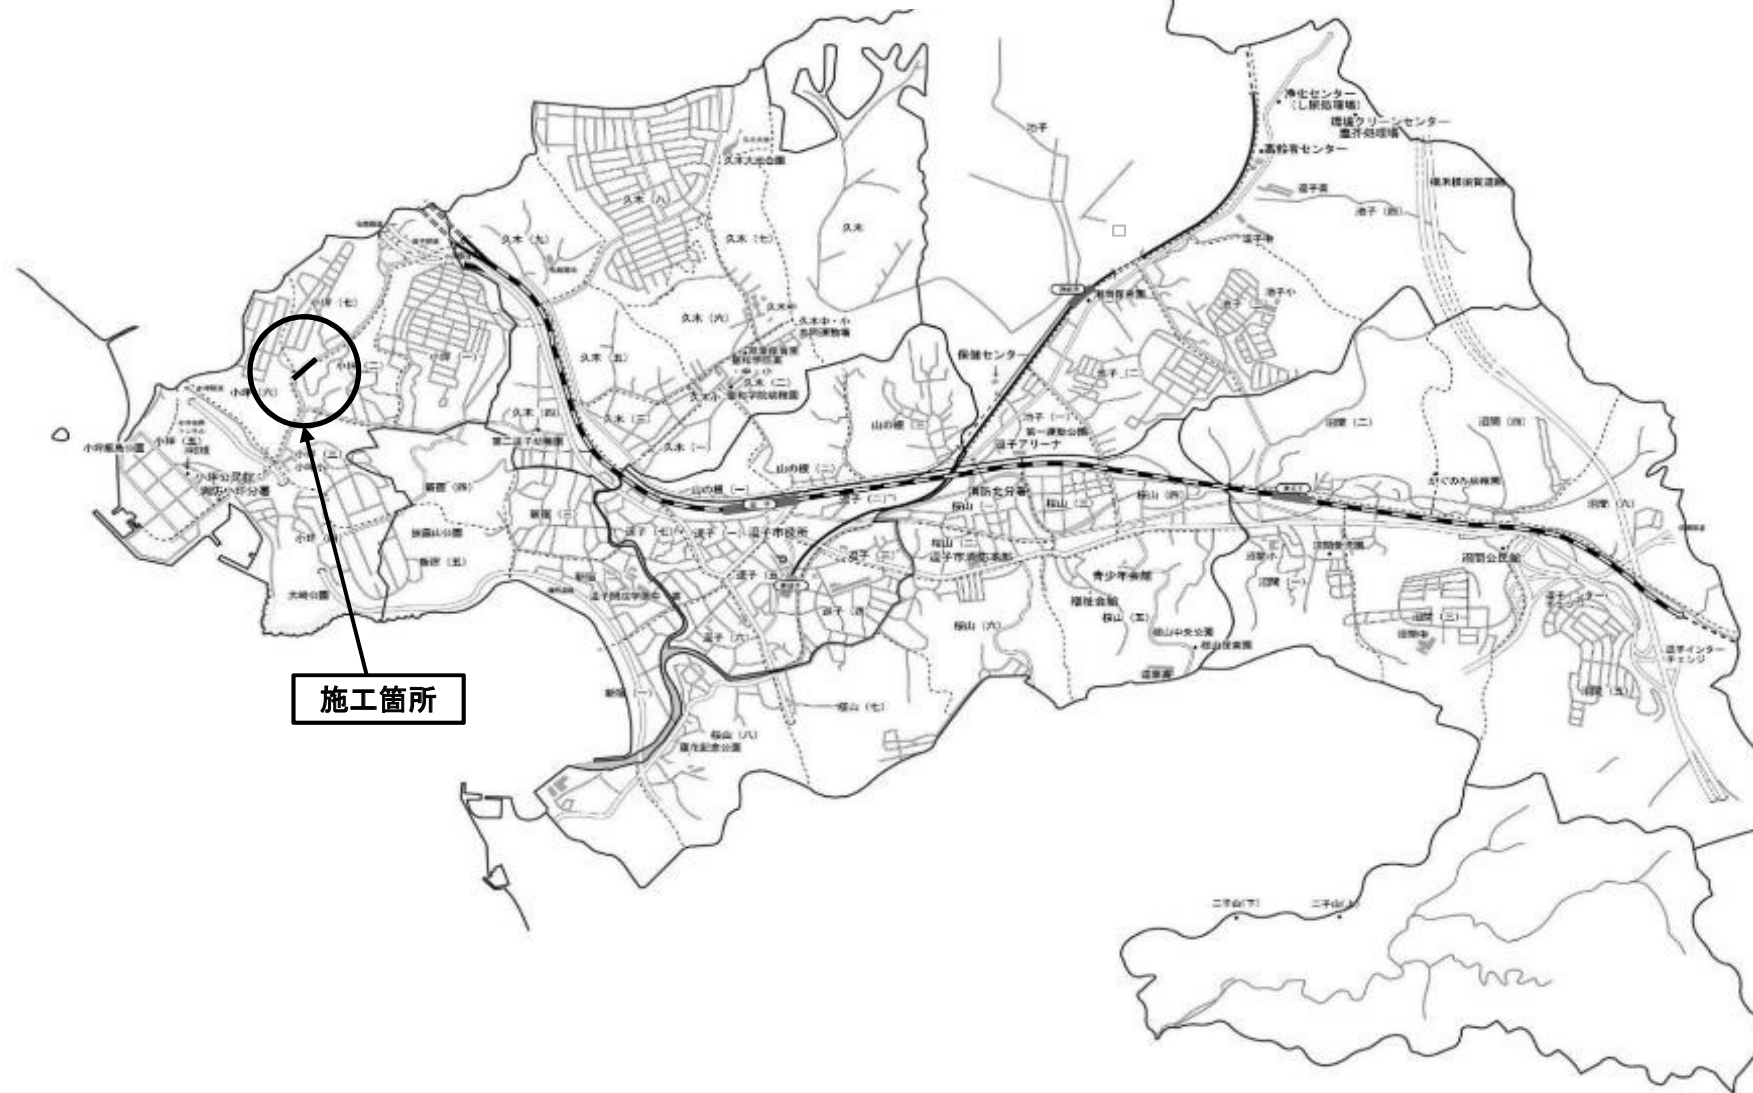

施工箇所

計画平面図





令和7年度 小坪201号道路舗装工事

施工延長 L=99m
舗装工 A=714m²
切削オーバーレイ工 t=5cm
その他附帯工 一式



工事名	令和7年度小坪201号道路舗装工事		
路線名	市道小坪201号		
工事箇所	逗子市小坪2丁目地内		
図面名	計画平面図		
縮尺	S=1:500	図面番号	1/2
逗子市都市整備課			

標準断面図 A-A'

既設

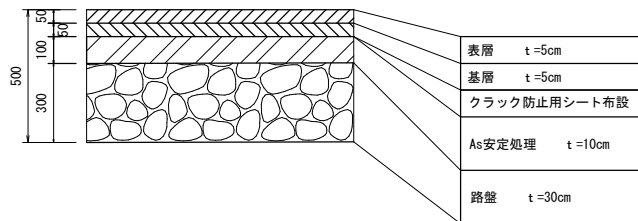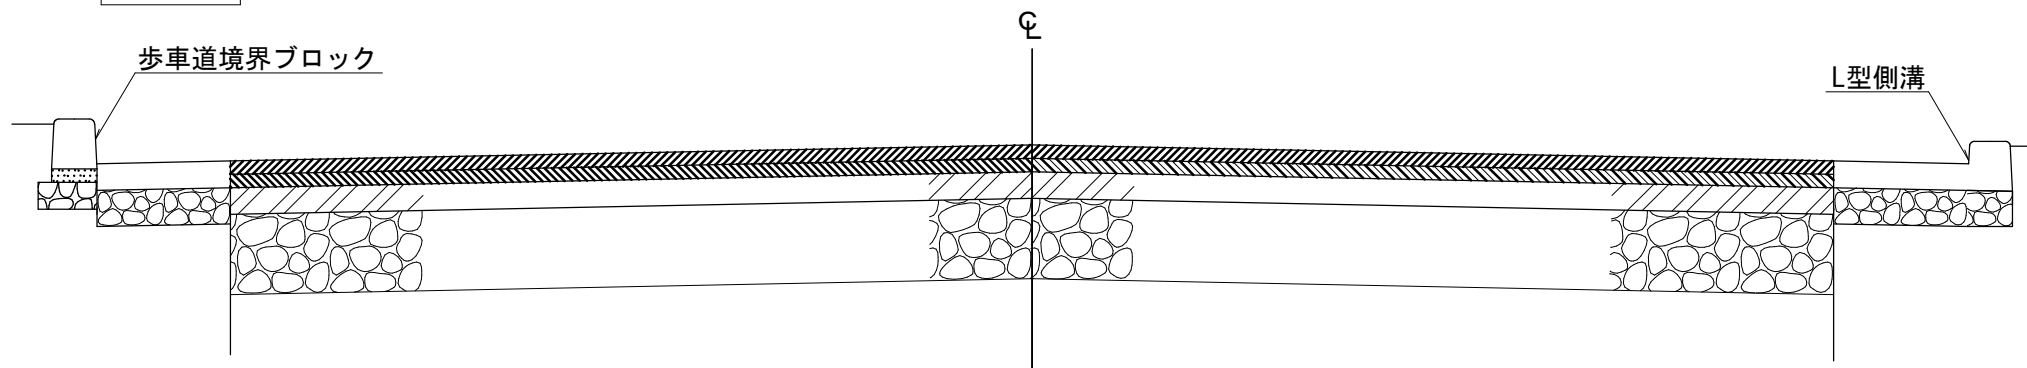

新設

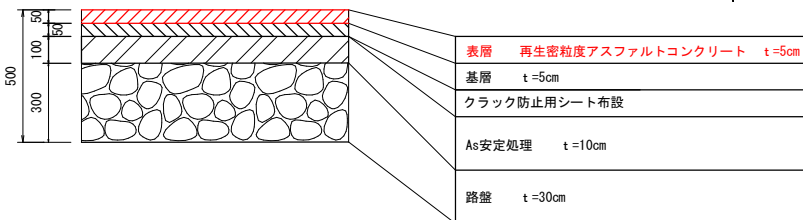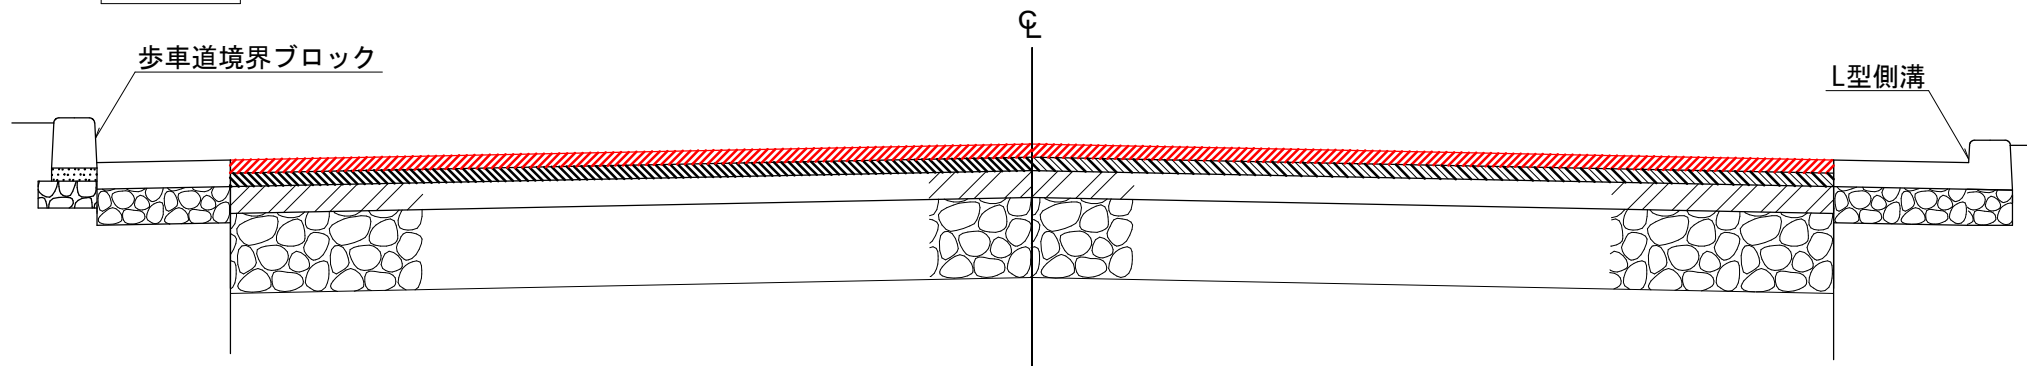

工事名	令和7年度小坪201号道路舗装工事		
路線名	市道小坪201号		
工事箇所	逗子市小坪2丁目地内		
図面名	標準断面図		
縮尺		図面番号	2/2
逗子市都市整備課			

現況写真（起点）



現況写真（終点）



写真



写真

