

# 逗子市全体位置図

施工箇所




グリーンヒル



|                 |                     |    |   |
|-----------------|---------------------|----|---|
| 工事名             | 令和7年度 小坪44号外1道路舗装工事 |    |   |
| 工事場所            | 逗子市小坪1丁目地内          |    |   |
| 図面名             | 位置図                 |    |   |
| 図面番号            | 1                   | 縮尺 | - |
| 逗子市 環境都市部 都市整備課 |                     |    |   |




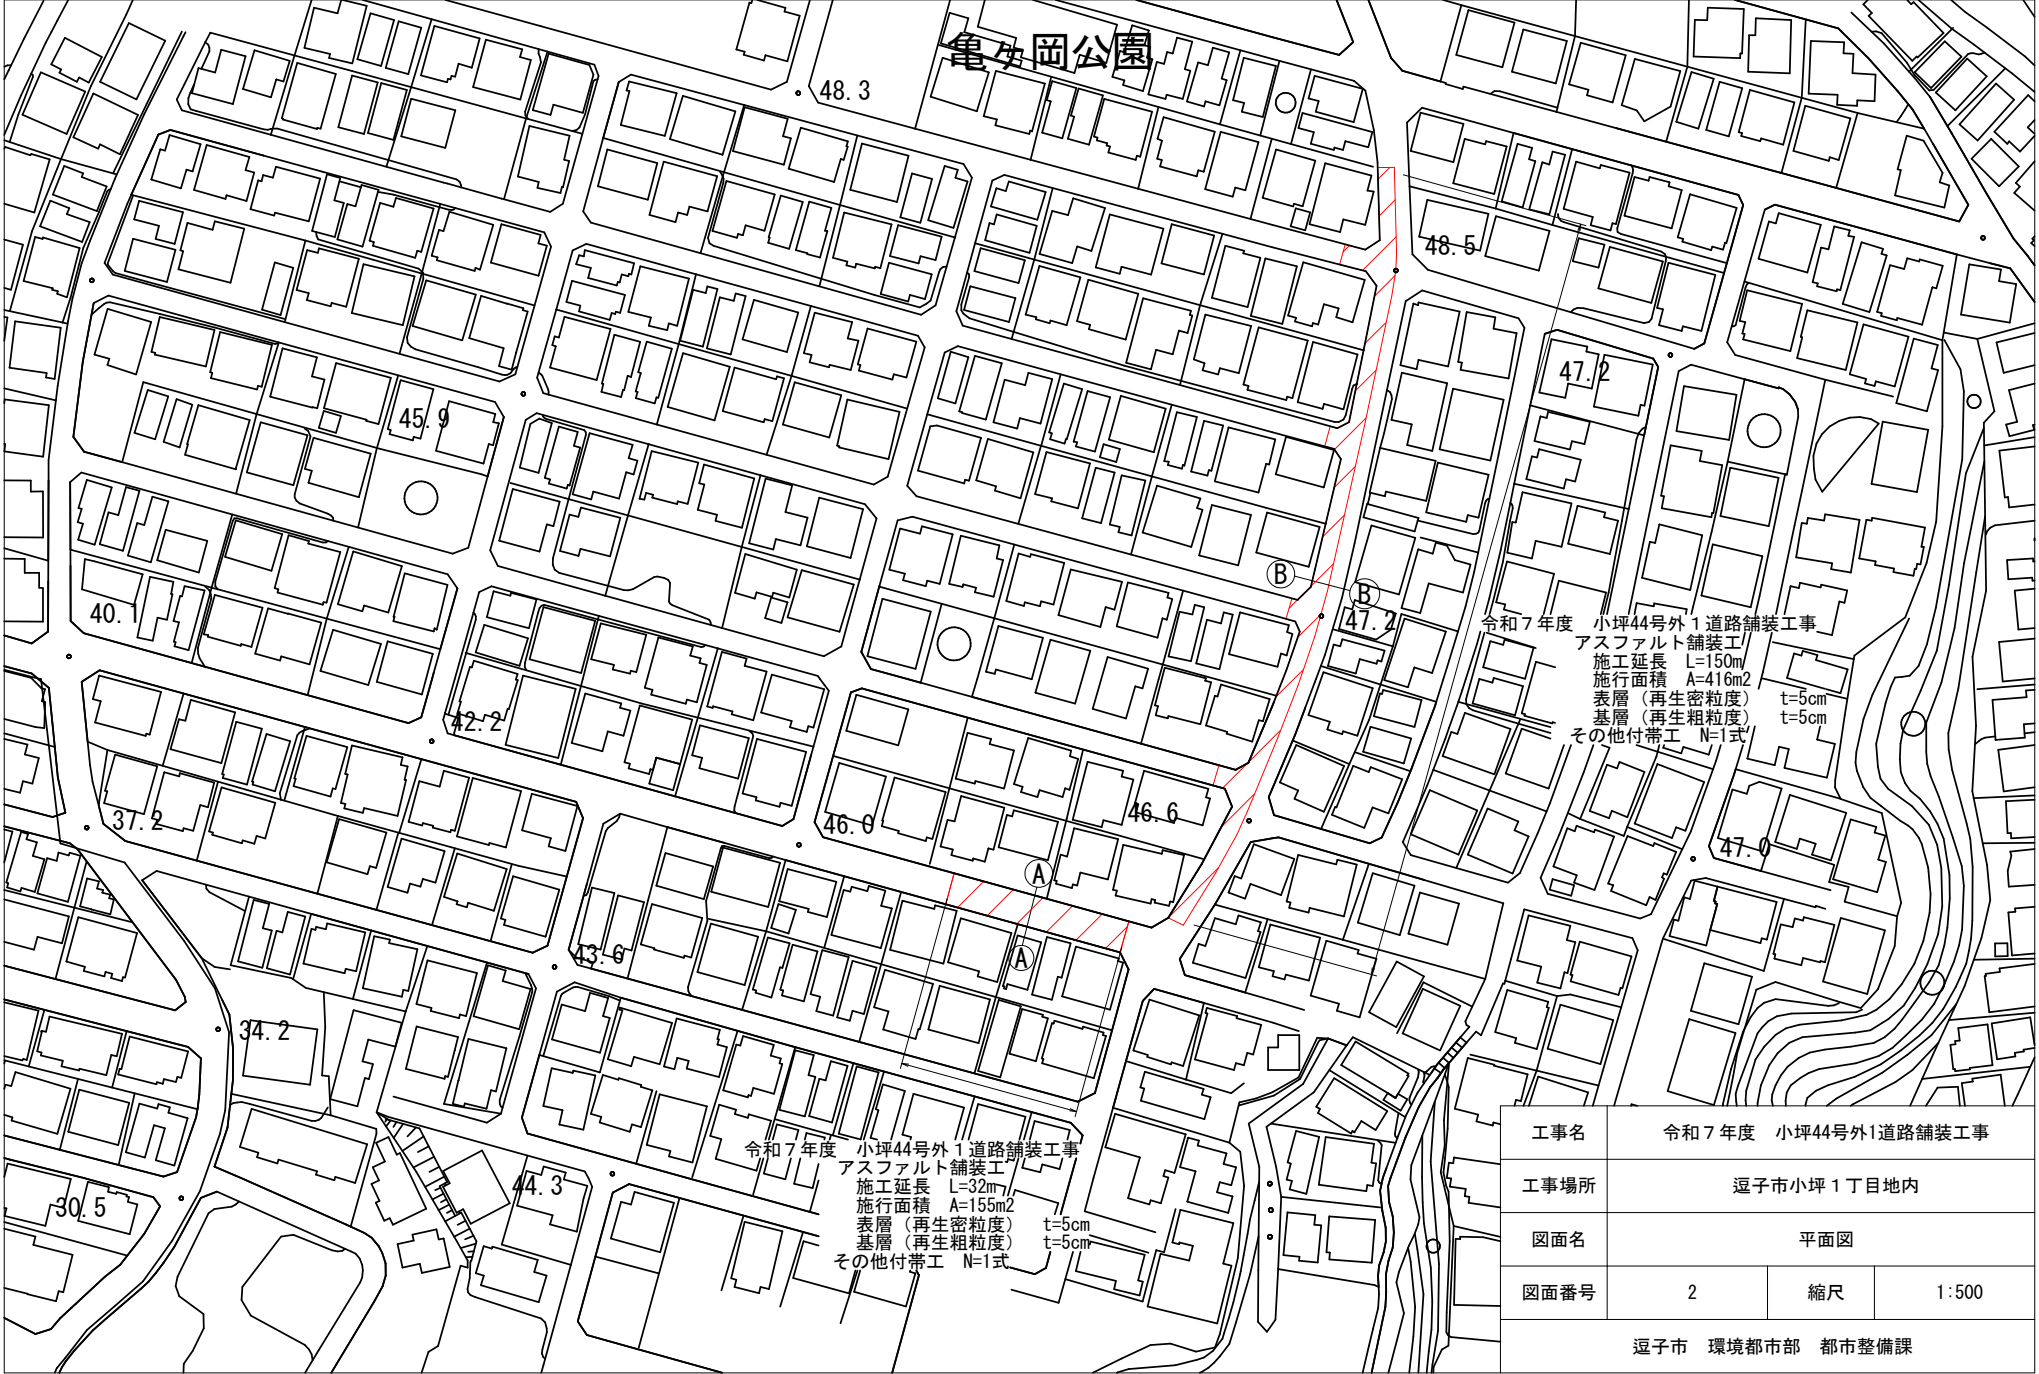


令和7年度 小坪44号外1道路舗装工事  
アスファルト舗装工  
施工延長 L=32m  
施行面積 A=155m<sup>2</sup>  
表層(再生密粒度) t=5cm  
基層(再生粗粒度) t=5cm  
その他付帯工 N=1式

令和7年度 小坪44号外1道路舗装工事  
アスファルト舗装工  
施工延長 L=150m  
施行面積 A=416m<sup>2</sup>  
表層(再生密粒度) t=5cm  
基層(再生粗粒度) t=5cm  
その他付帯工 N=1式


|                 |                     |    |       |
|-----------------|---------------------|----|-------|
| 工事名             | 令和7年度 小坪44号外1道路舗装工事 |    |       |
| 工事場所            | 逗子市小坪1丁目地内          |    |       |
| 図面名             | 平面図                 |    |       |
| 図面番号            | 2                   | 縮尺 | 1:500 |
| 逗子市 環境都市部 都市整備課 |                     |    |       |

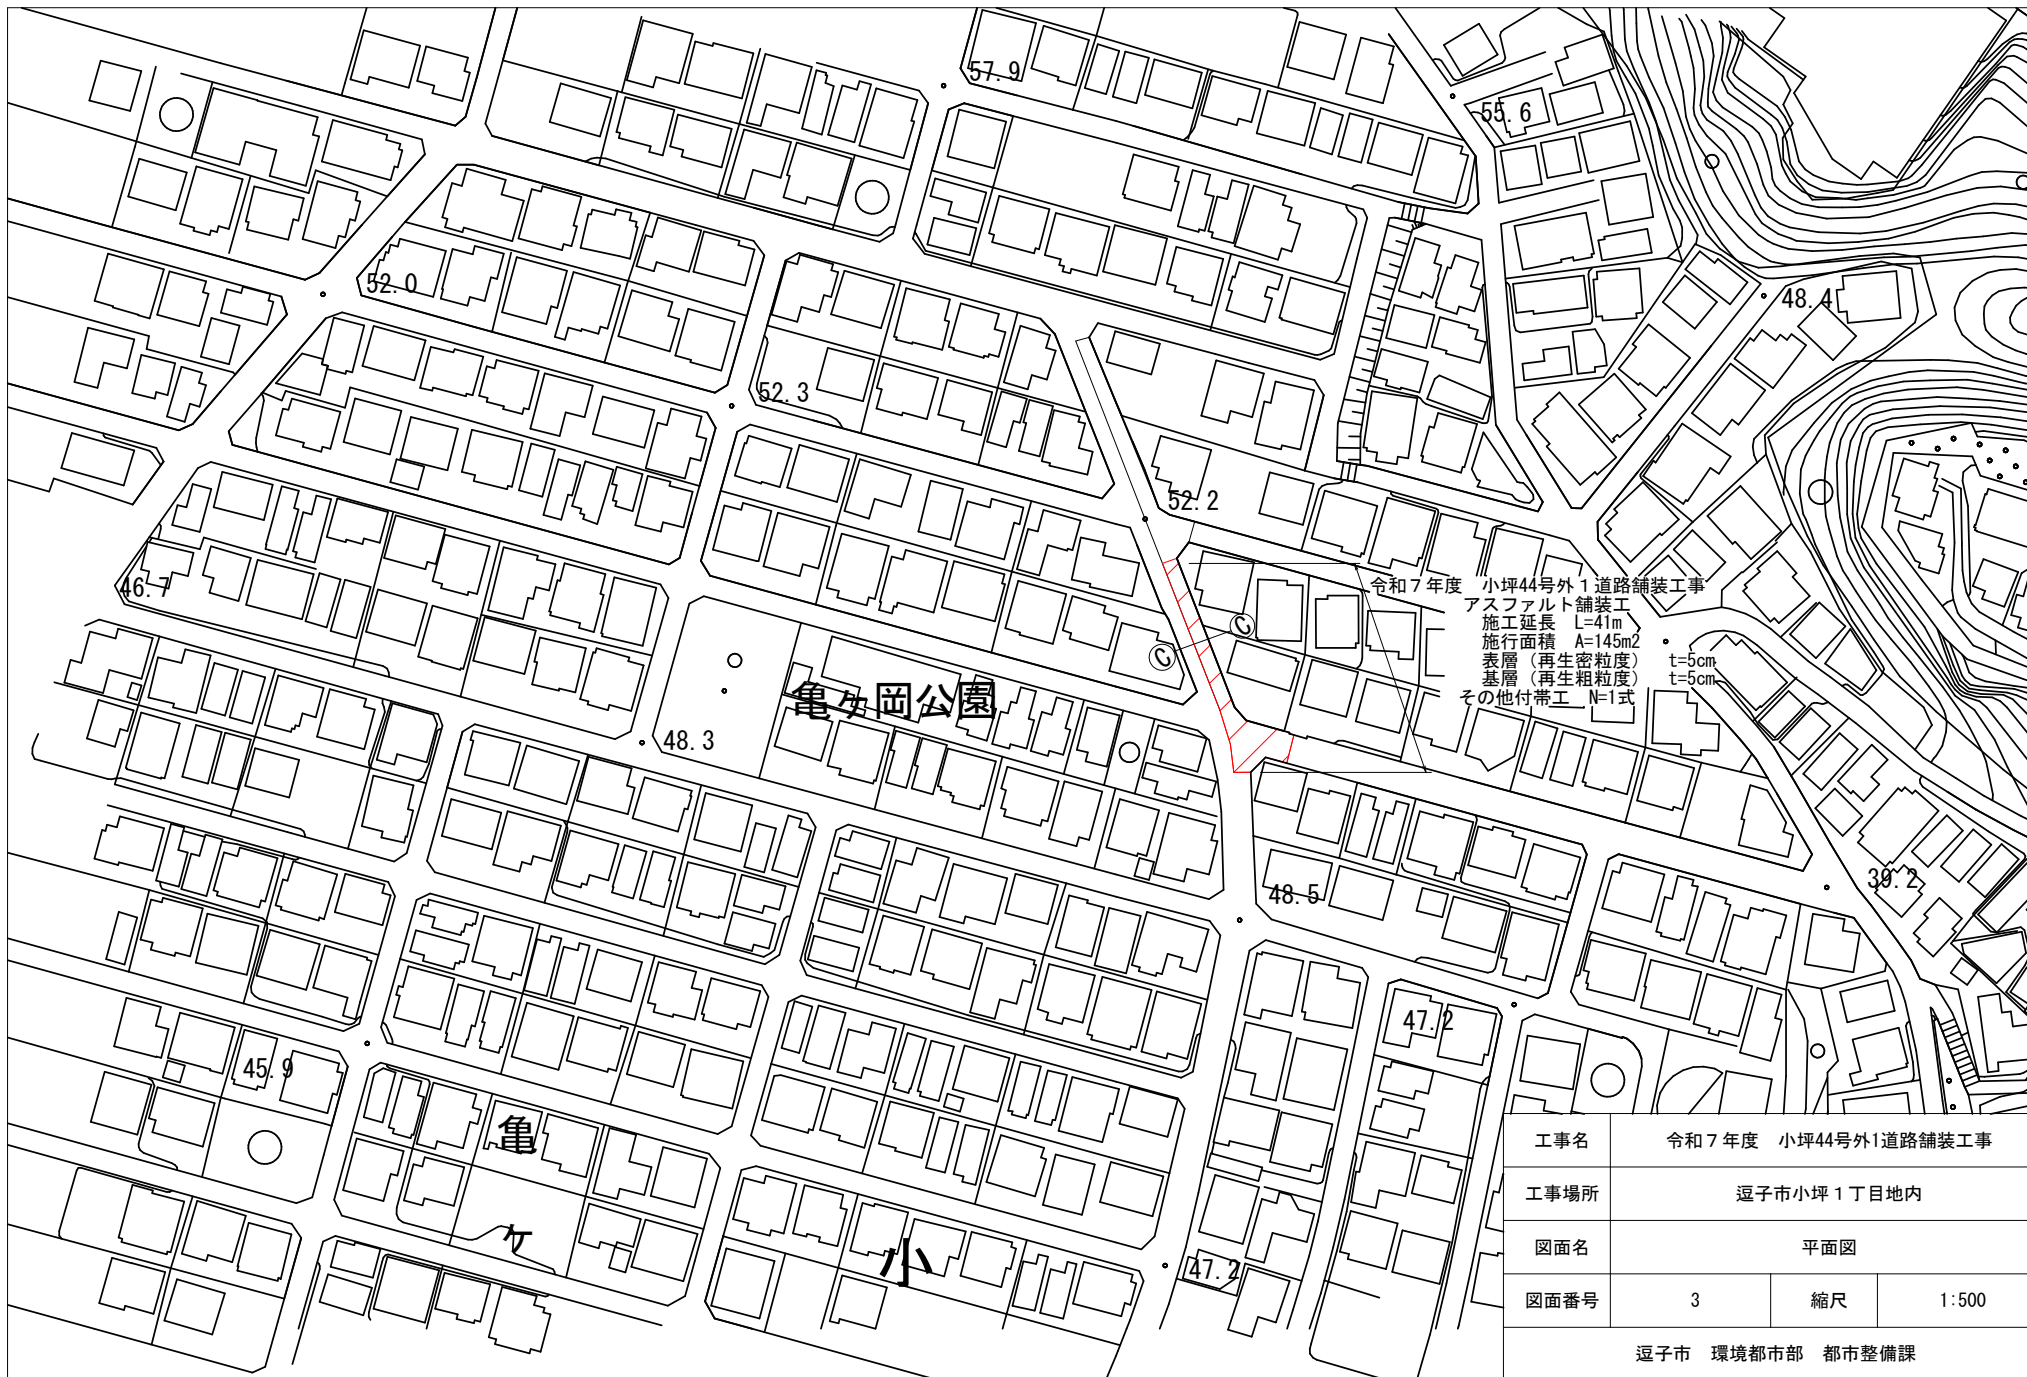

既設

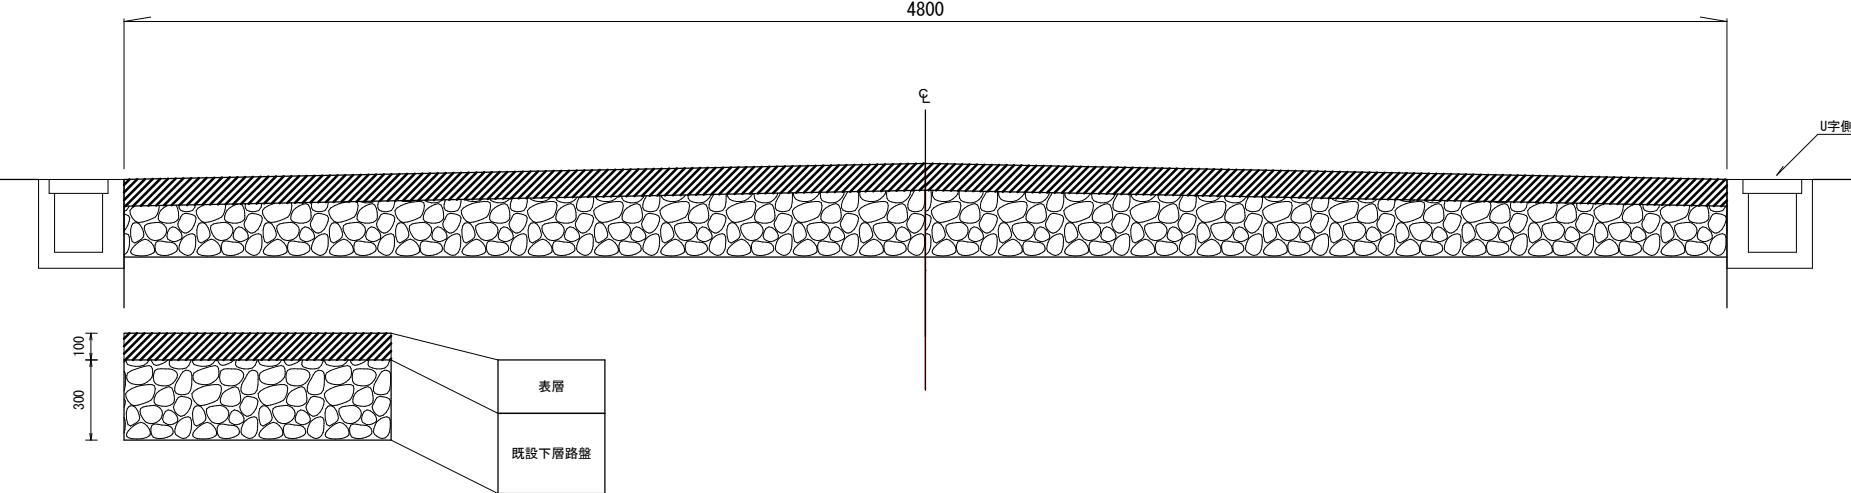


新設

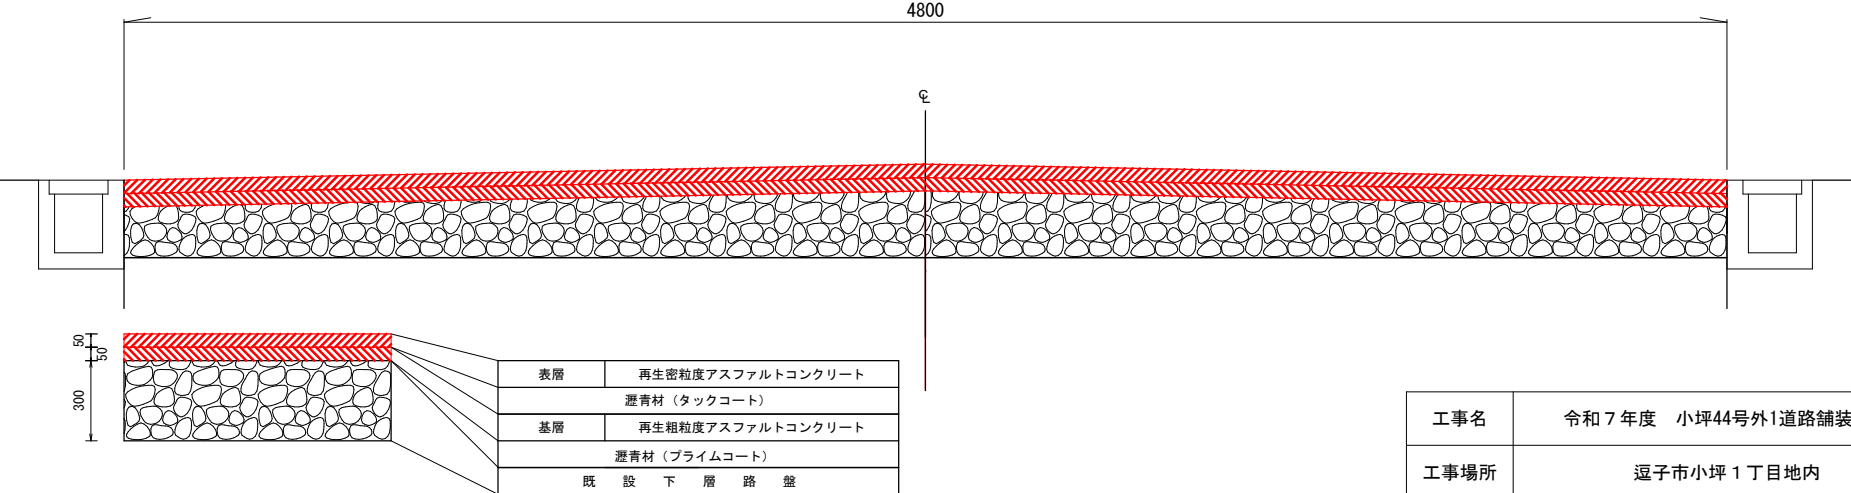


|                 |                     |    |   |
|-----------------|---------------------|----|---|
| 工事名             | 令和7年度 小坪44号外1道路舗装工事 |    |   |
| 工事場所            | 逗子市小坪1丁目地内          |    |   |
| 図面名             | 標準断面図 (A-A断面)       |    |   |
| 図面番号            | 4                   | 縮尺 | - |
| 逗子市 環境都市部 都市整備課 |                     |    |   |

既設

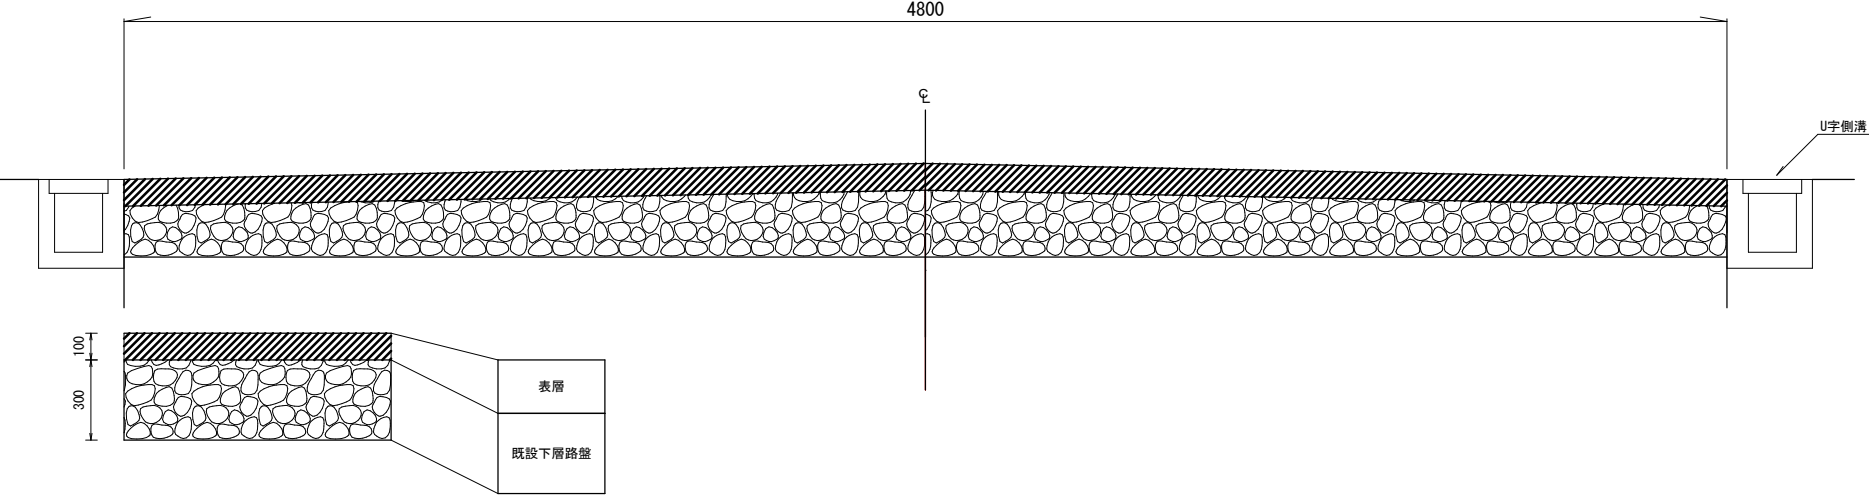


新設

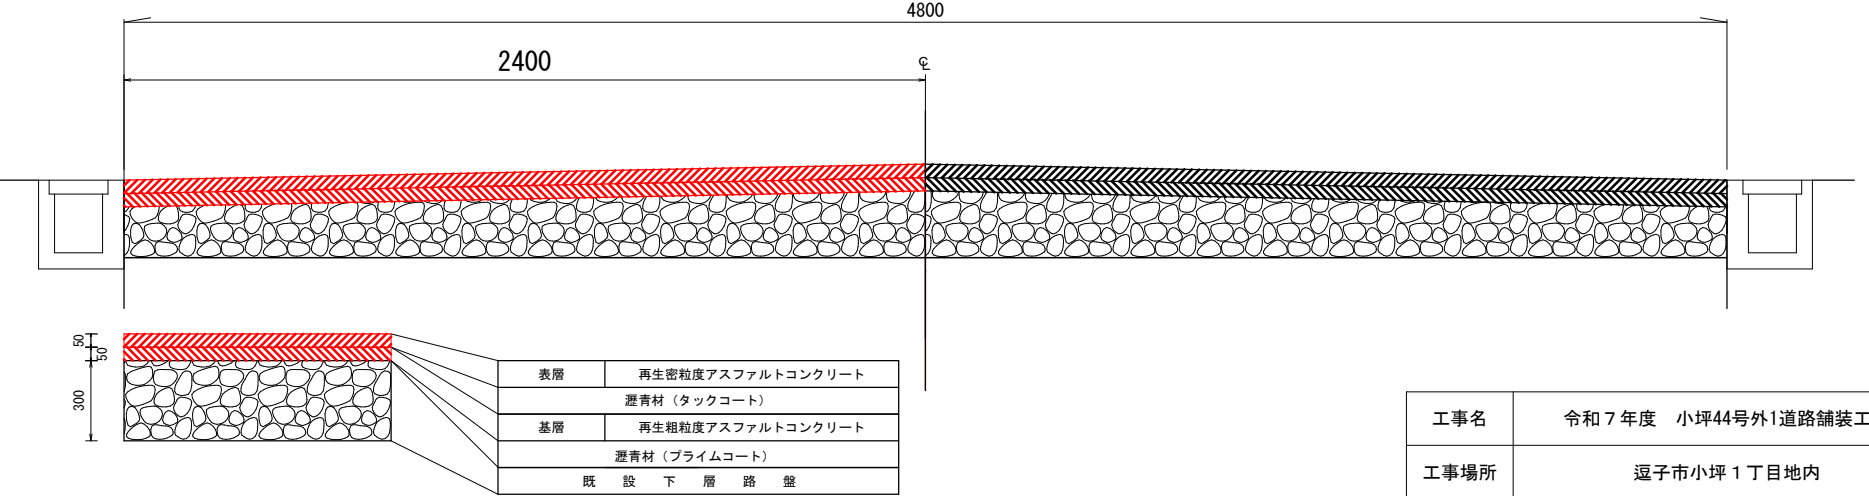


|                 |                       |    |   |
|-----------------|-----------------------|----|---|
| 工事名             | 令和 7 年度 小坪44号外1道路舗装工事 |    |   |
| 工事場所            | 逗子市小坪 1 丁目地内          |    |   |
| 図面名             | 標準断面図 (B-B断面)         |    |   |
| 図面番号            | 5                     | 縮尺 | - |
| 逗子市 環境都市部 都市整備課 |                       |    |   |

既設

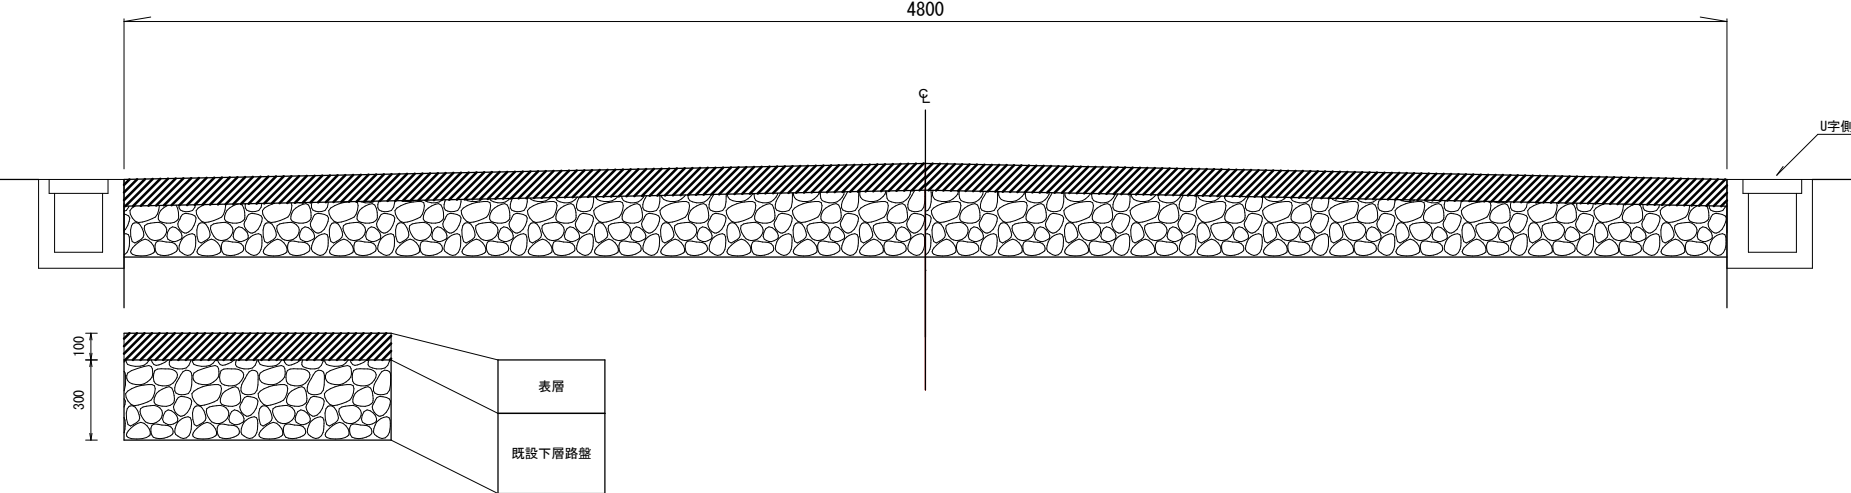

新設

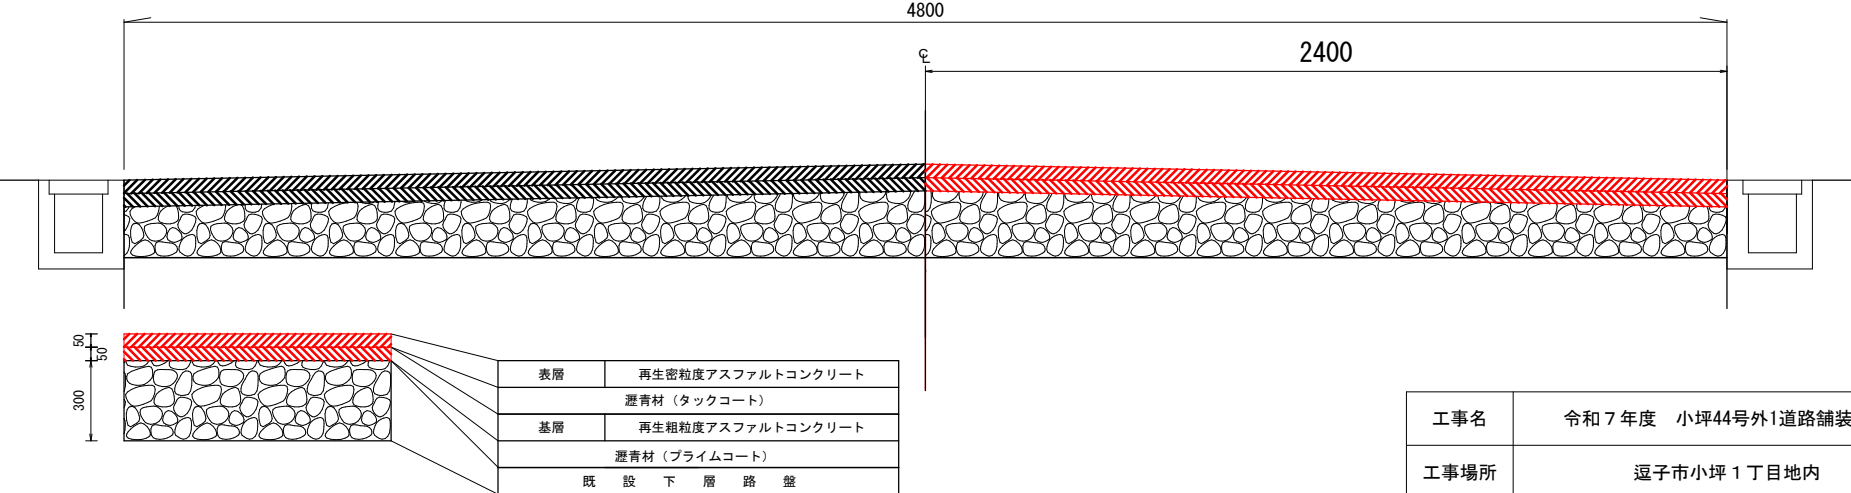

|                 |                       |    |   |
|-----------------|-----------------------|----|---|
| 工事名             | 令和 7 年度 小坪44号外1道路舗装工事 |    |   |
| 工事場所            | 逗子市小坪 1 丁目地内          |    |   |
| 図面名             | 標準断面図（C-C断面）          |    |   |
| 図面番号            | 6                     | 縮尺 | - |
| 逗子市 環境都市部 都市整備課 |                       |    |   |



## 現場写真（A-A区間）

○ 起点側



○ 終点側





## 現場写真（B-B区間）

○ 起点側



○ 終点側





## 現場写真（C-C区間）

○ 起点側



○ 終点側

