


逗子市全体位置図

施工箇所

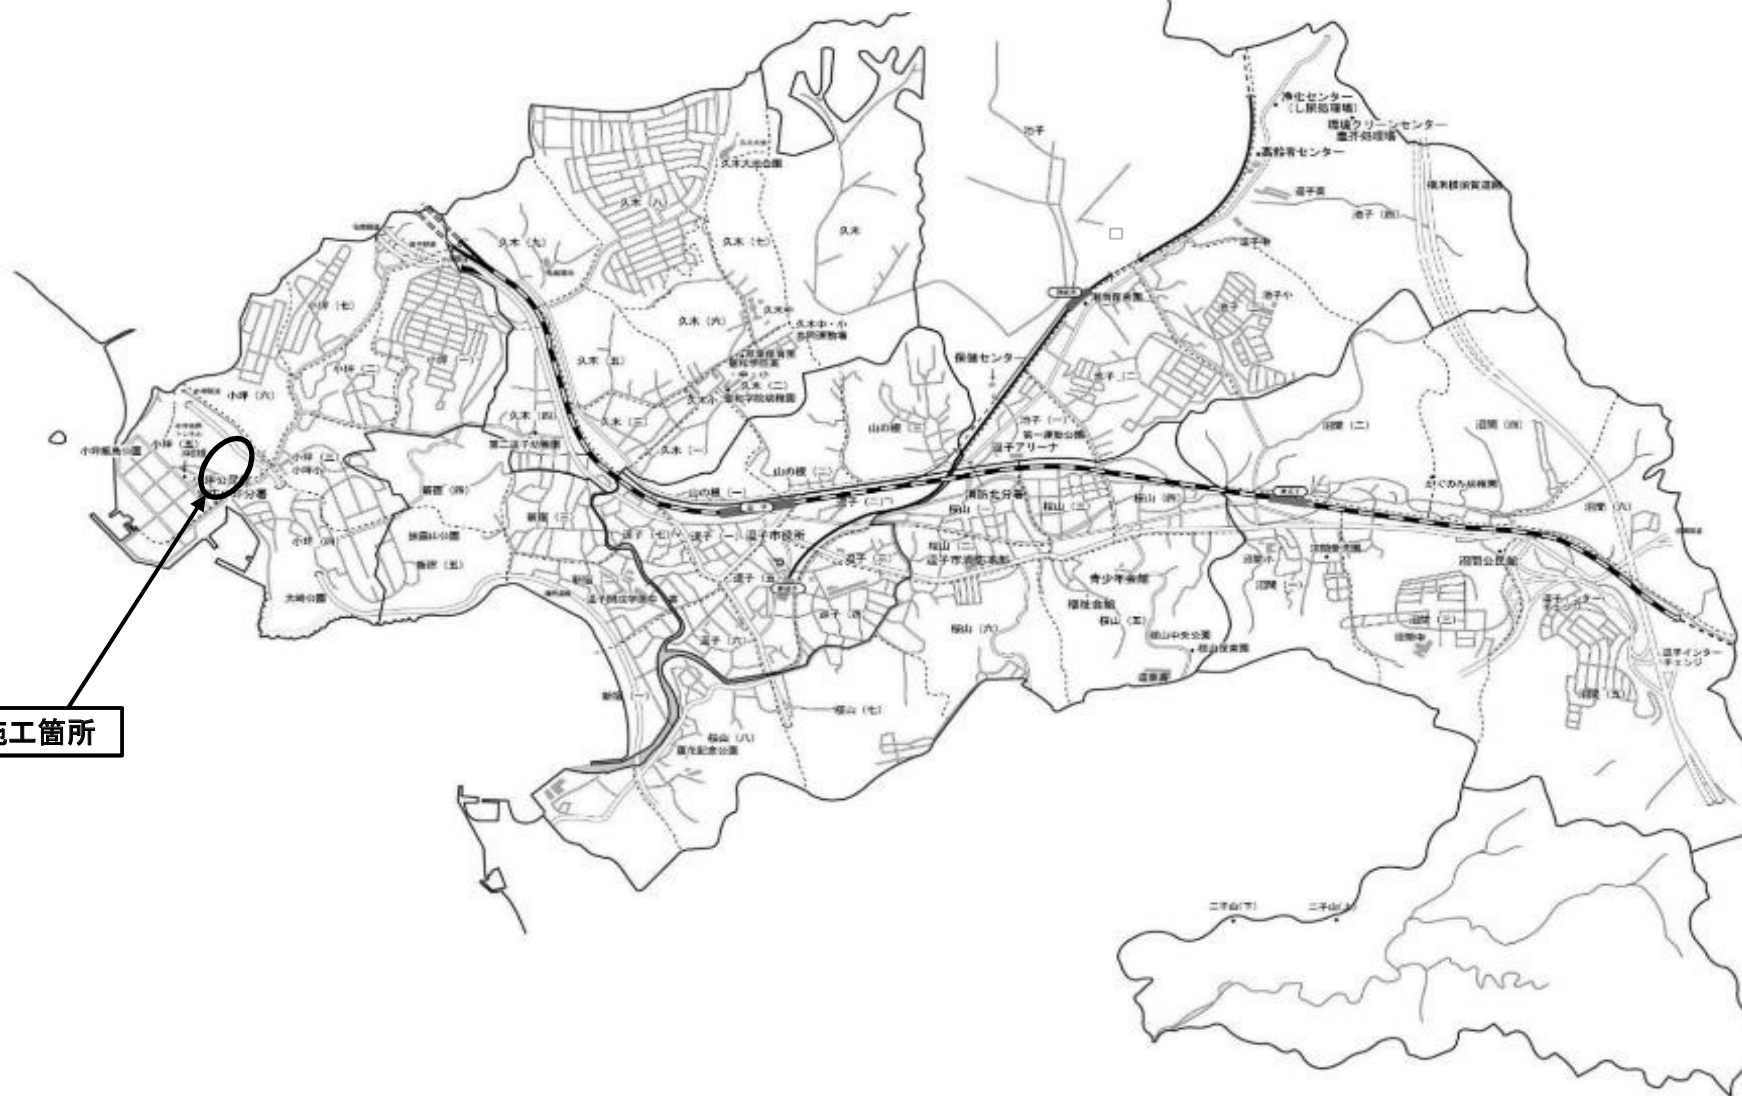




工事名	令和7年度 小坪5丁目避難路整備工事		
工事場所	逗子市小坪5丁目地内		
図面名	平面図		
図面番号	1	縮尺	1:1000 (A4出力時)
逗子市 環境都市部 都市整備課			




工事名	令和7年度 小坪5丁目避難路整備工事		
工事場所	逗子市小坪5丁目地内		
図面名	手摺設置位置図		
図面番号	2	縮尺	1:1000 (A4出力時)
逗子市 環境都市部 都市整備課			


階段詳細図（参考図）

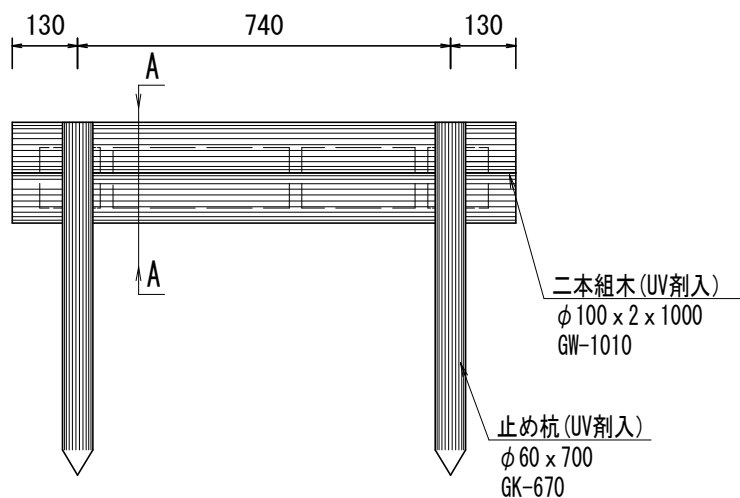


正面図

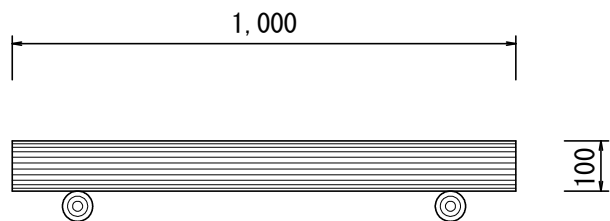

平面図

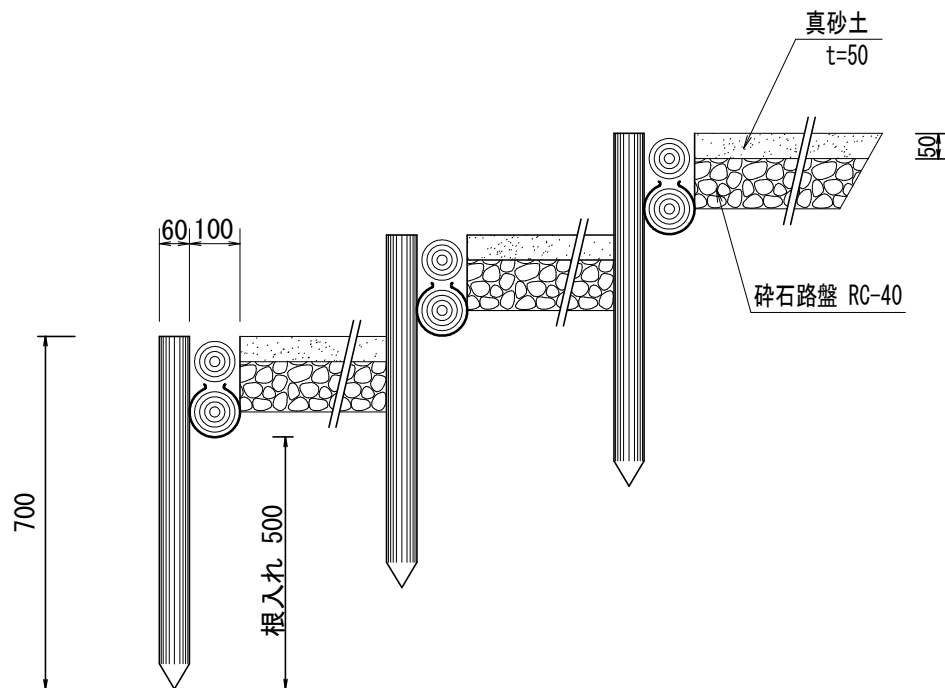

側面図

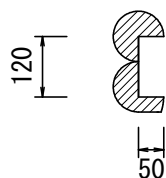


A-A断面

(単位 : mm)


※ 舗装厚さなど、現地調査後、
監督員と協議すること。

工事名	令和7年度 小坪5丁目避難路整備工事		
工事場所	逗子市小坪5丁目地内		
図面名	階段詳細図（参考図）		
図面番号	3	縮尺	1:150 (A4出力時)
逗子市 環境都市部 都市整備課			


手摺詳細図（参考図）

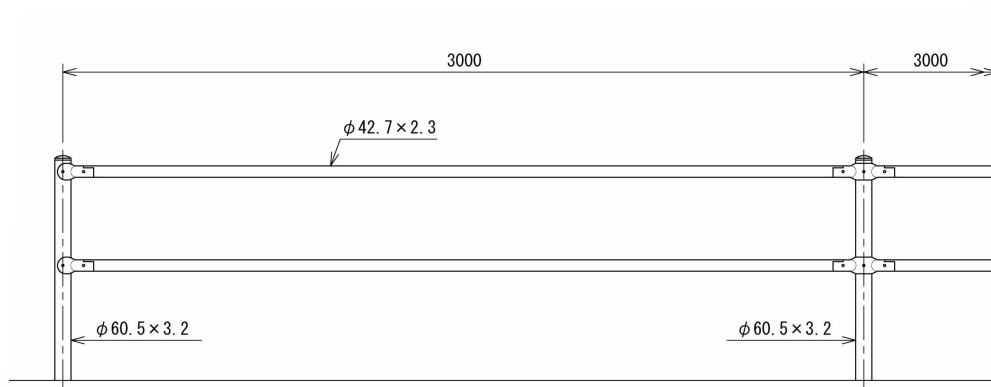

土中用（E）

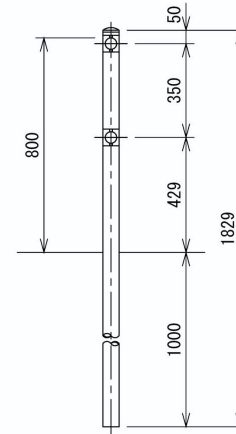


基礎ブロック用（C）

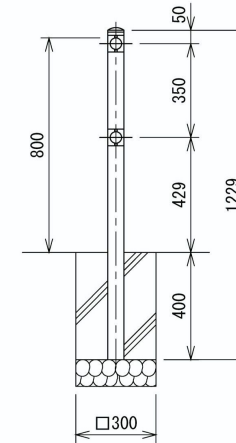

中間部取付図

S=1:4

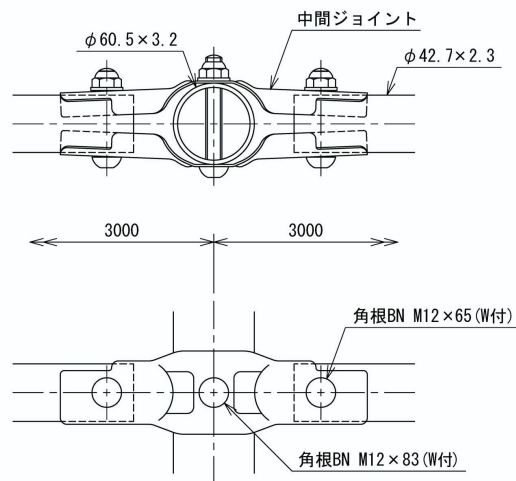

※ 上記仕様については、同等品以上を使用することとし、
監督員と協議の上、決定すること。

設計条件

設計荷重・・・防護柵の設置基準・同解説のP種に基づく。

備考

1. 外装は亜鉛・アルミ・マグネシウム合金めっきの上高耐候性樹脂粉体塗装とする。但し、ボルト・ナットは溶融亜鉛めっきのみとする。

（単位：mm）

工事名	令和7年度 小坪5丁目避難路整備工事		
工事場所	逗子市小坪5丁目地内		
図面名	手摺詳細図（参考図）		
図面番号	4	縮尺	1:200 (A4出力時)
逗子市 環境都市部 都市整備課			

状況写真

起点



中間部



状況写真

中間部



終点

