





逗子市全体位置図


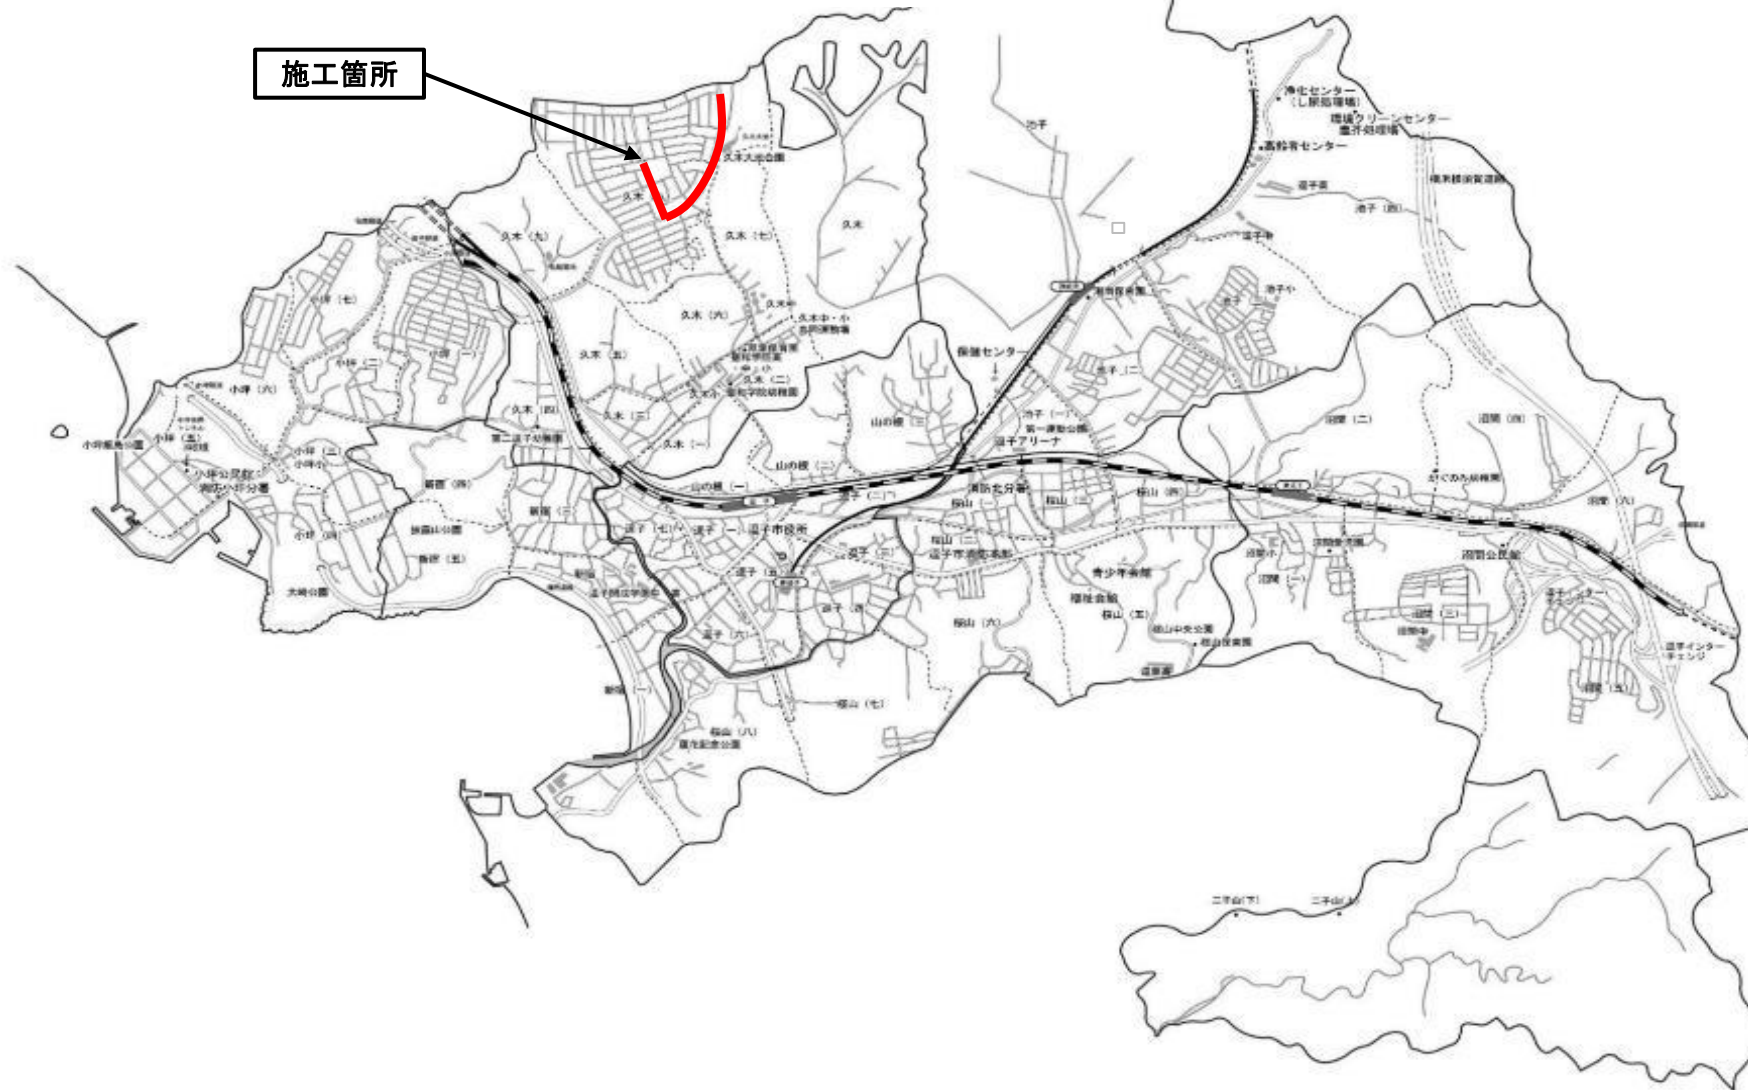


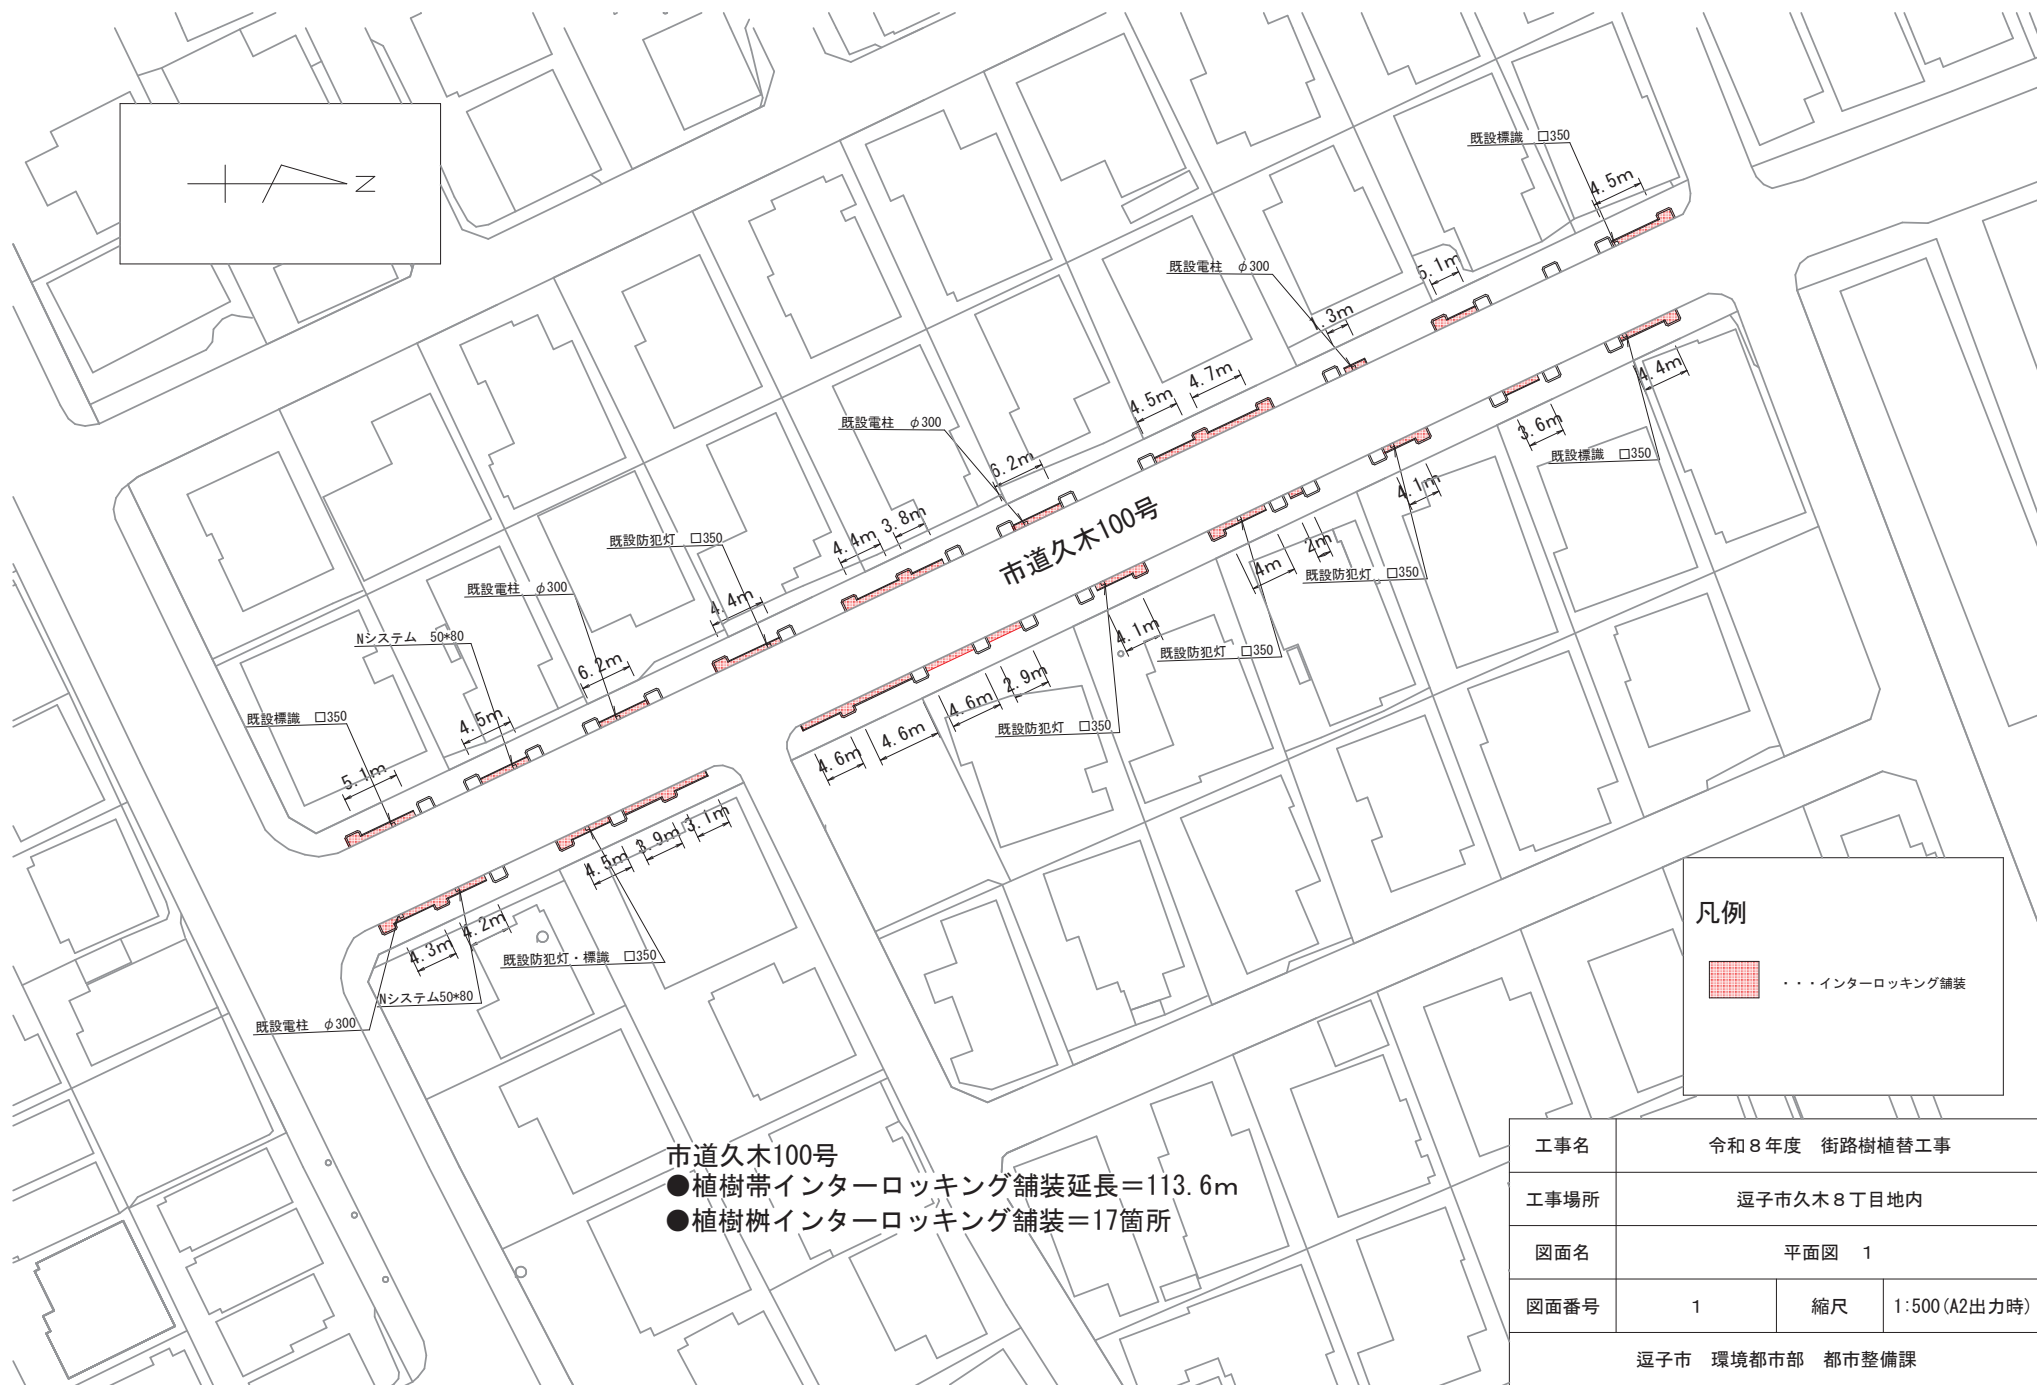

工事名	令和 8 年度 街路樹植替工事		
工事場所	逗子市久木 8 丁目地内		
図面名	平面図 1		
図面番号	1	縮尺	1:500 (A2出力時)
逗子市 環境都市部 都市整備課			

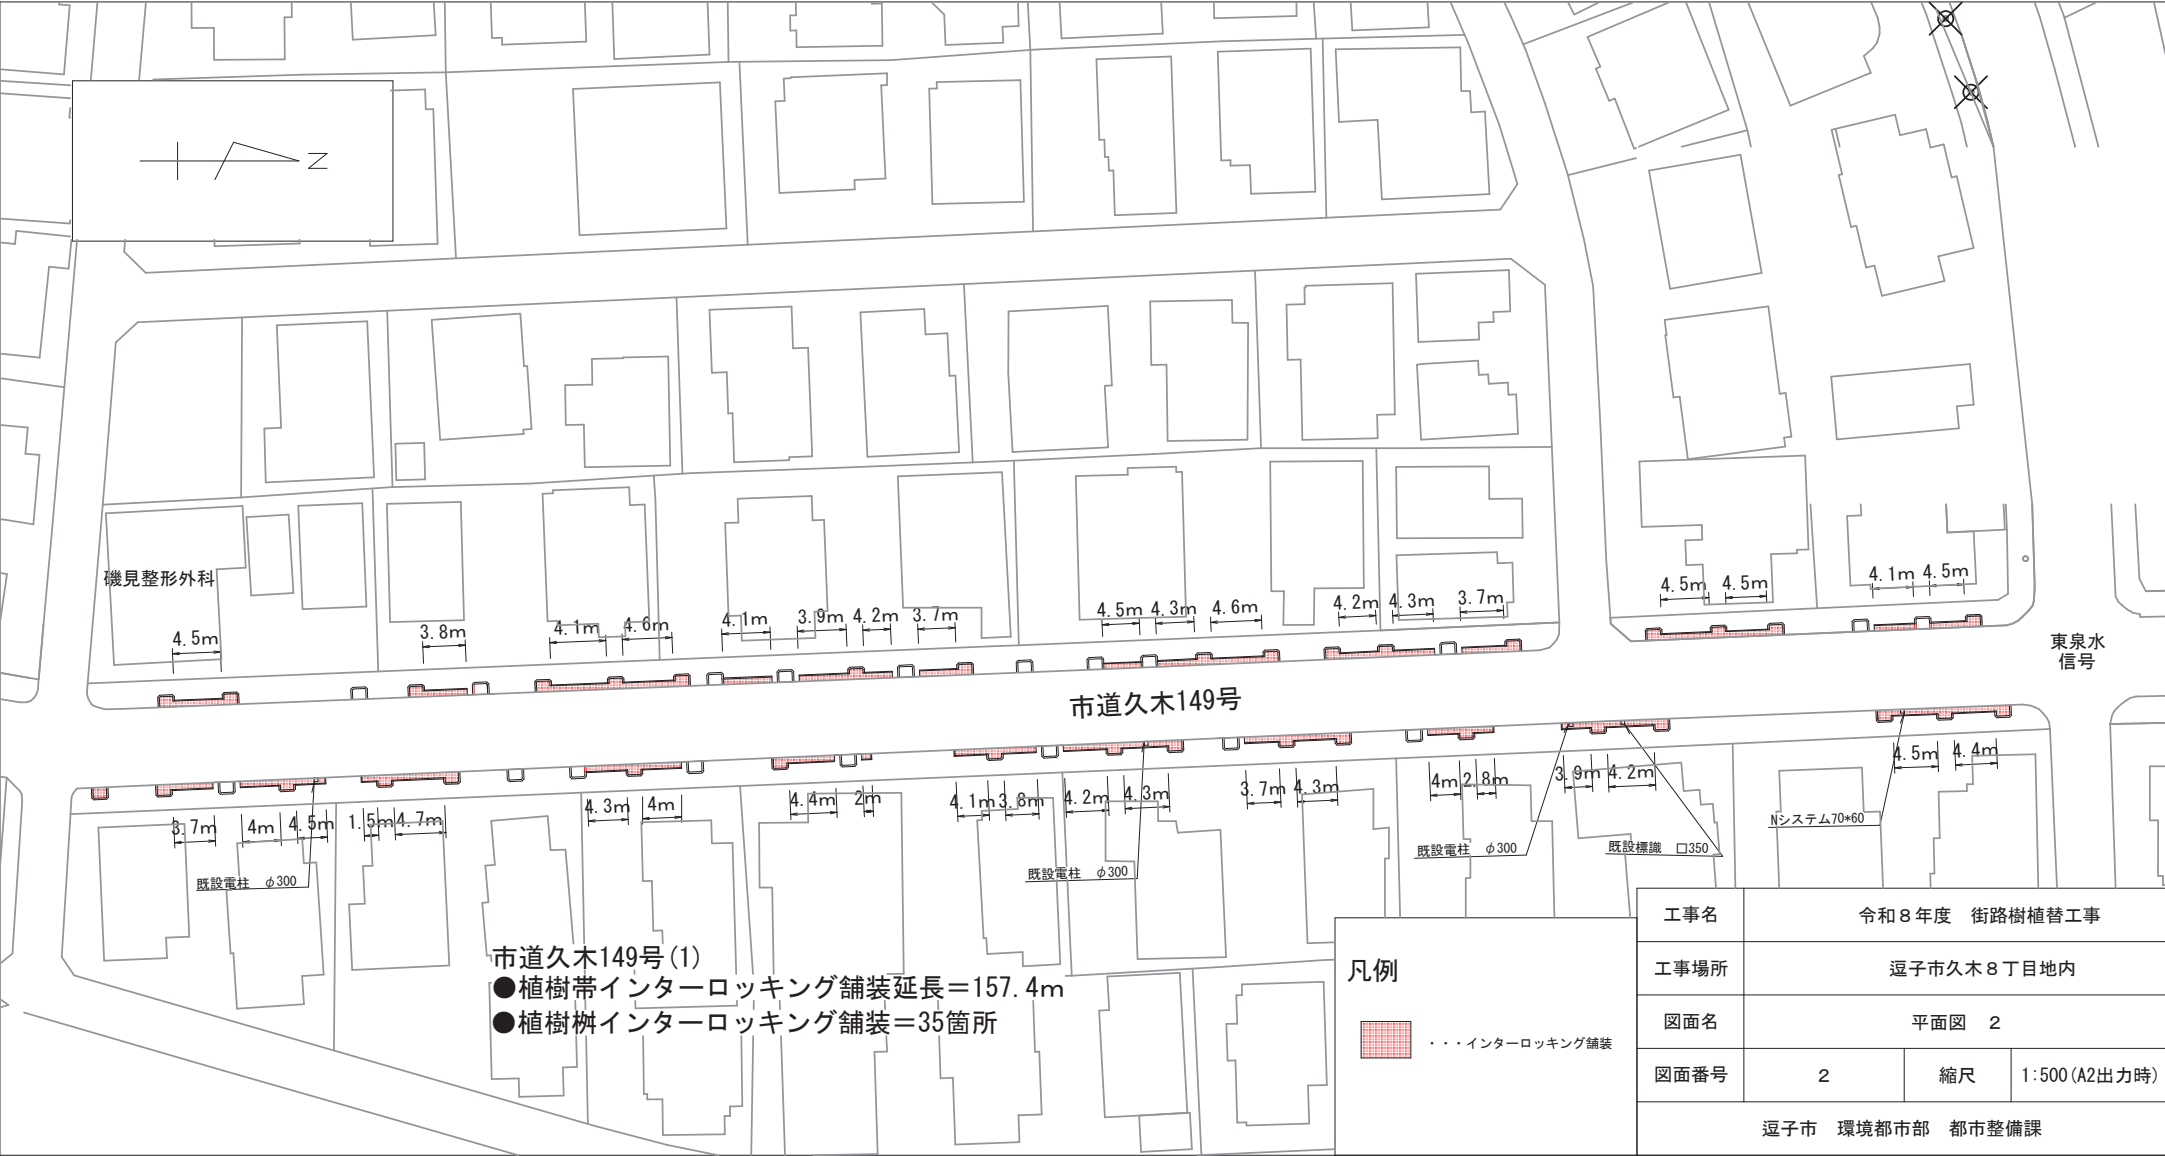

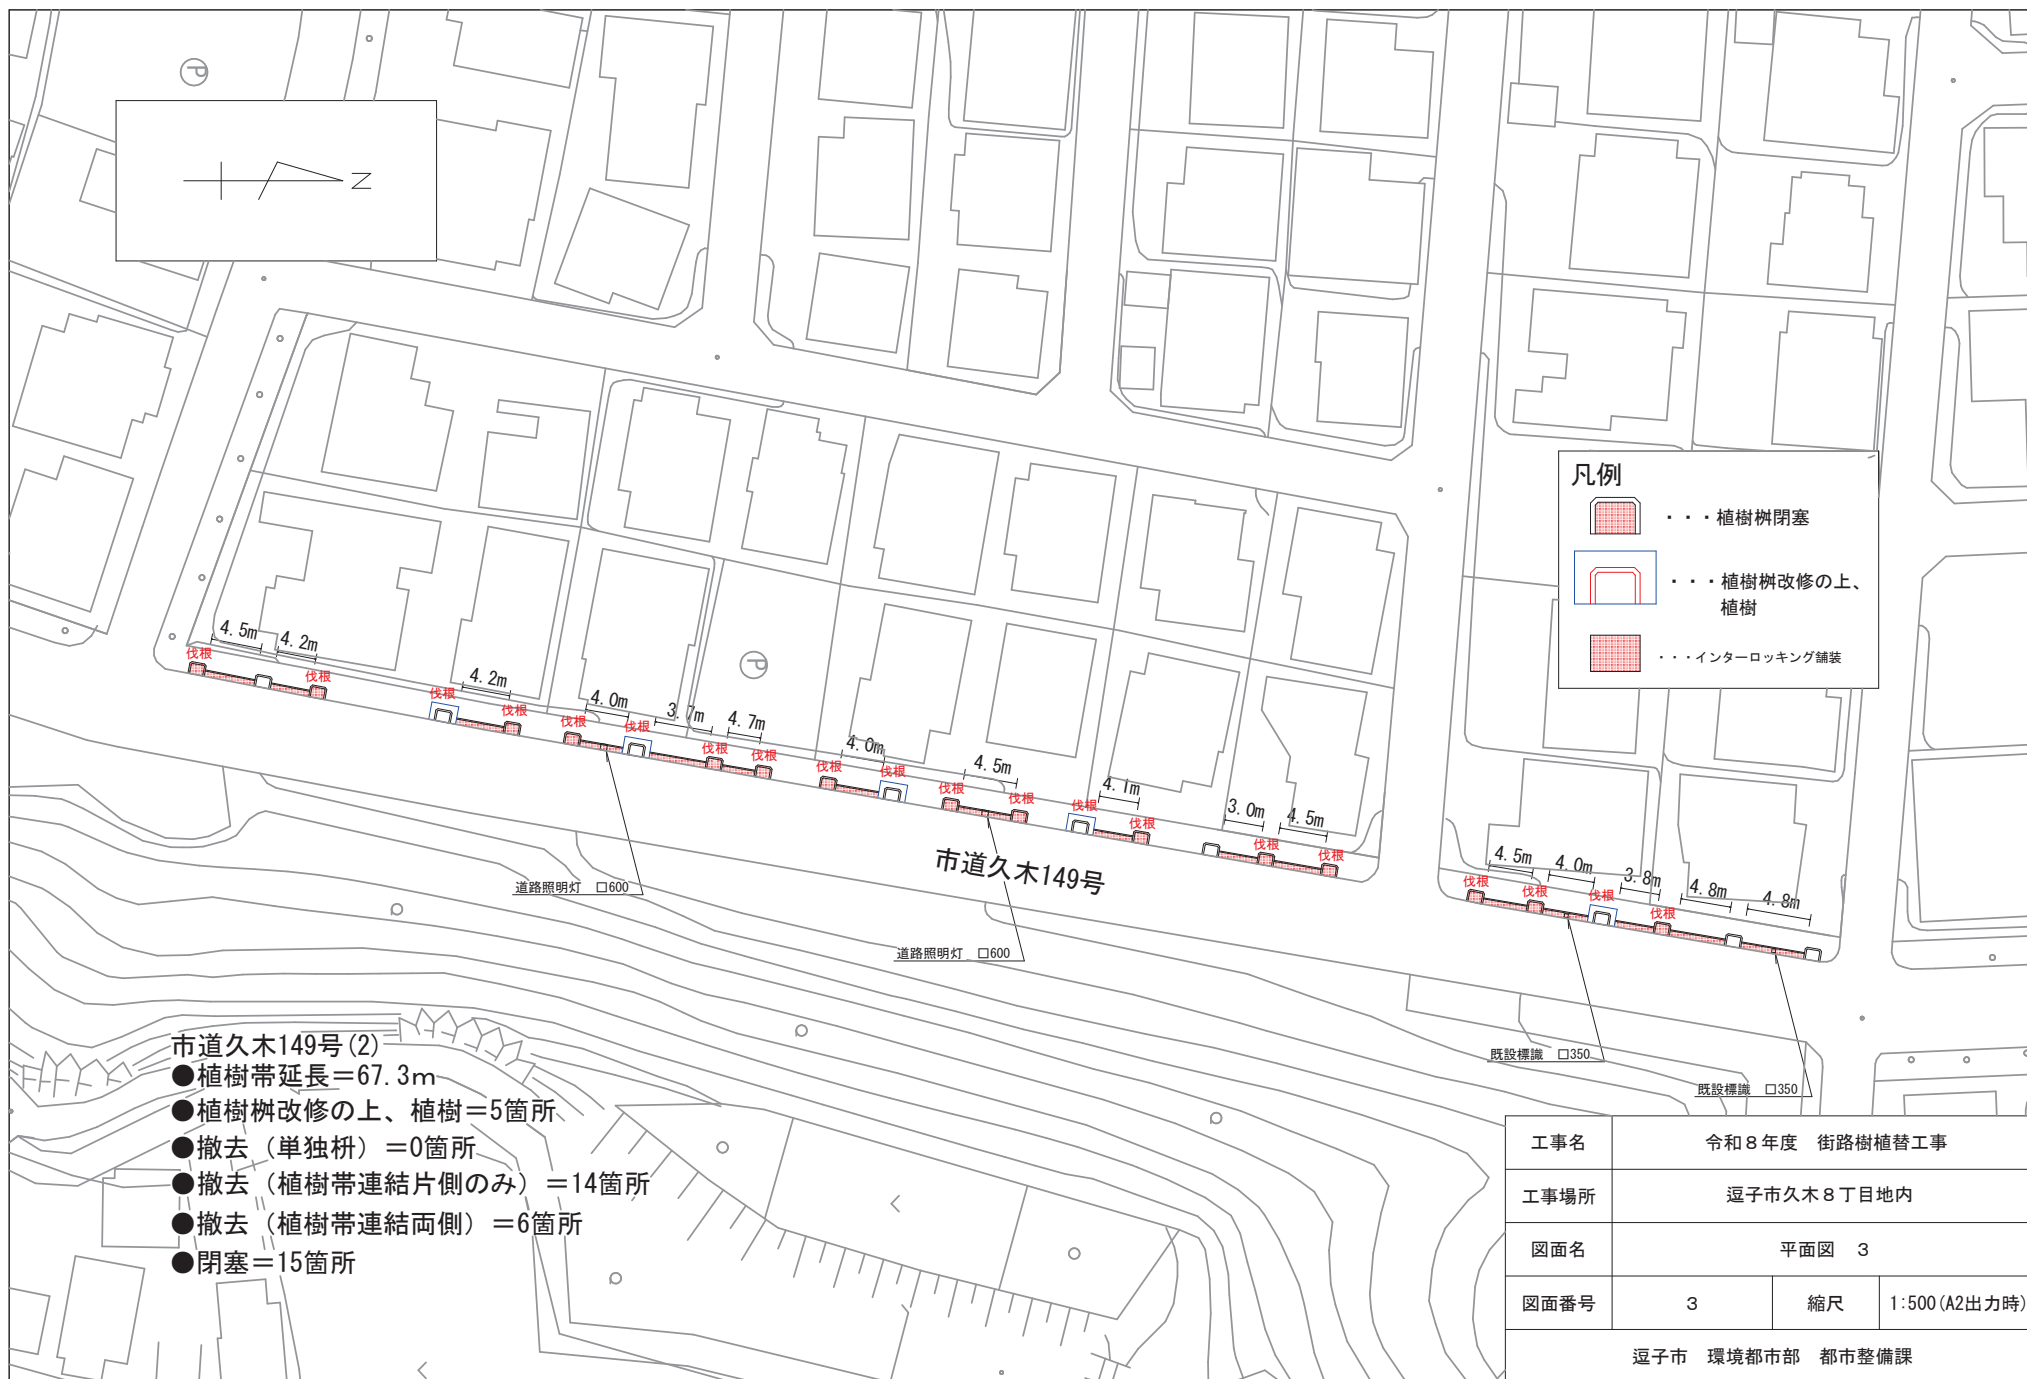

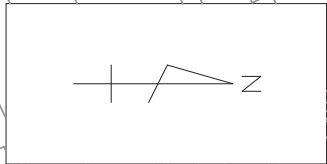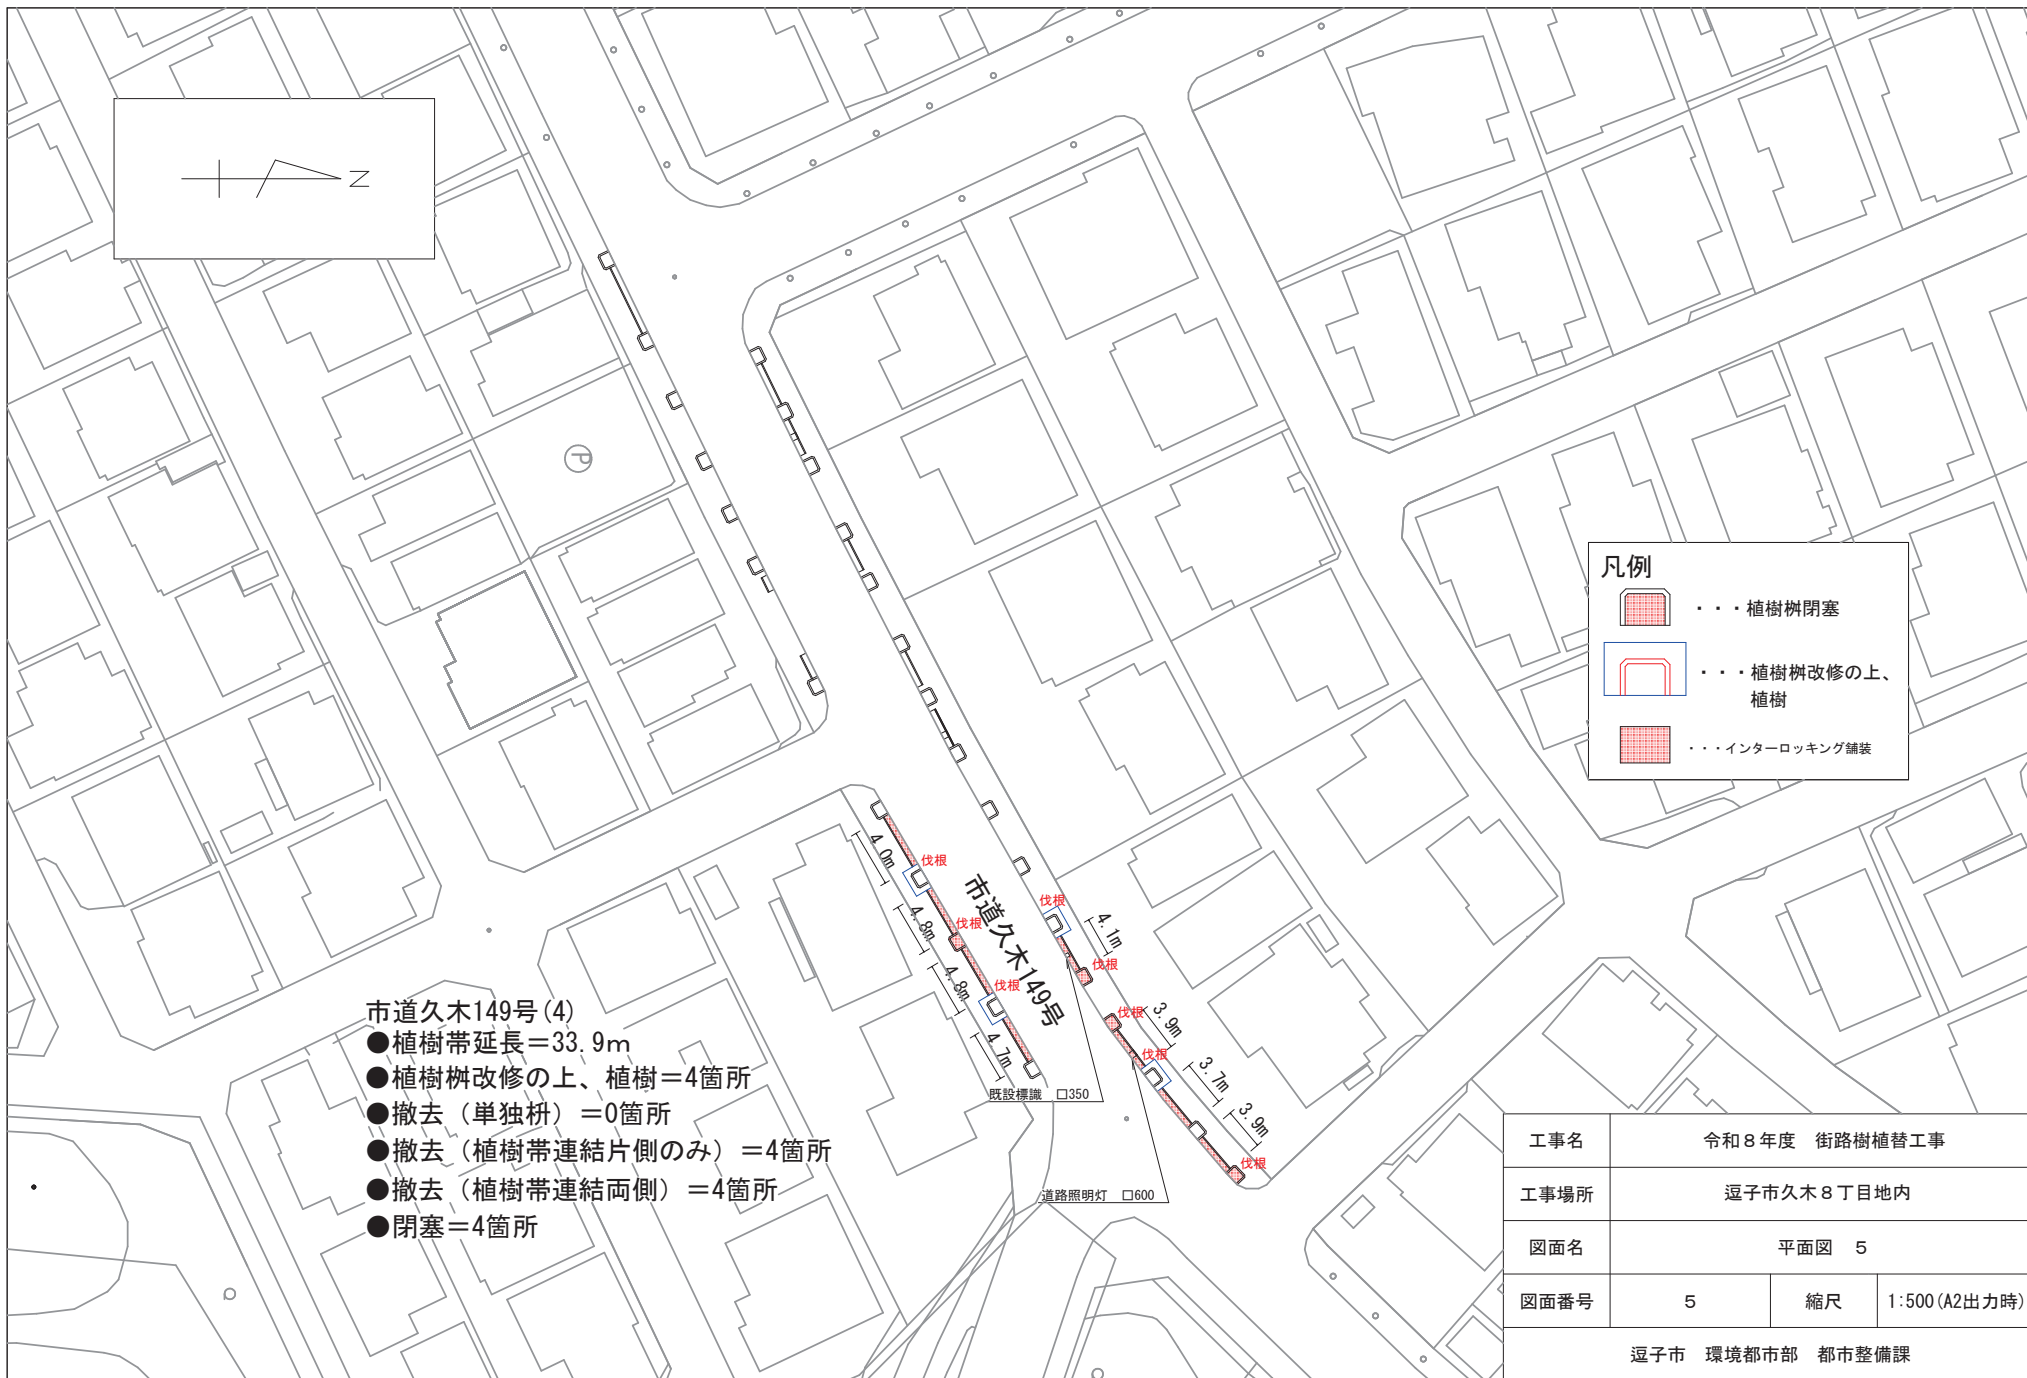



凡例

- ・・・植樹柵閉塞
- ・・・植樹柵改修の上、植樹
- ・・・インターロッキング舗装




- 市道久木149号(4)
- 植樹帯延長=33.9m
 - 植樹柵改修の上、植樹=4箇所
 - 撤去(単独柵)=0箇所
 - 撤去(植樹帯連結片側のみ)=4箇所
 - 撤去(植樹帯連結両側)=4箇所
 - 閉塞=4箇所

工事名	令和8年度 街路樹植替工事		
工事場所	逗子市久木8丁目地内		
図面名	平面図 5		
図面番号	5	縮尺	1:500(A2出力時)
逗子市 環境都市部 都市整備課			

標準図 S=1:50

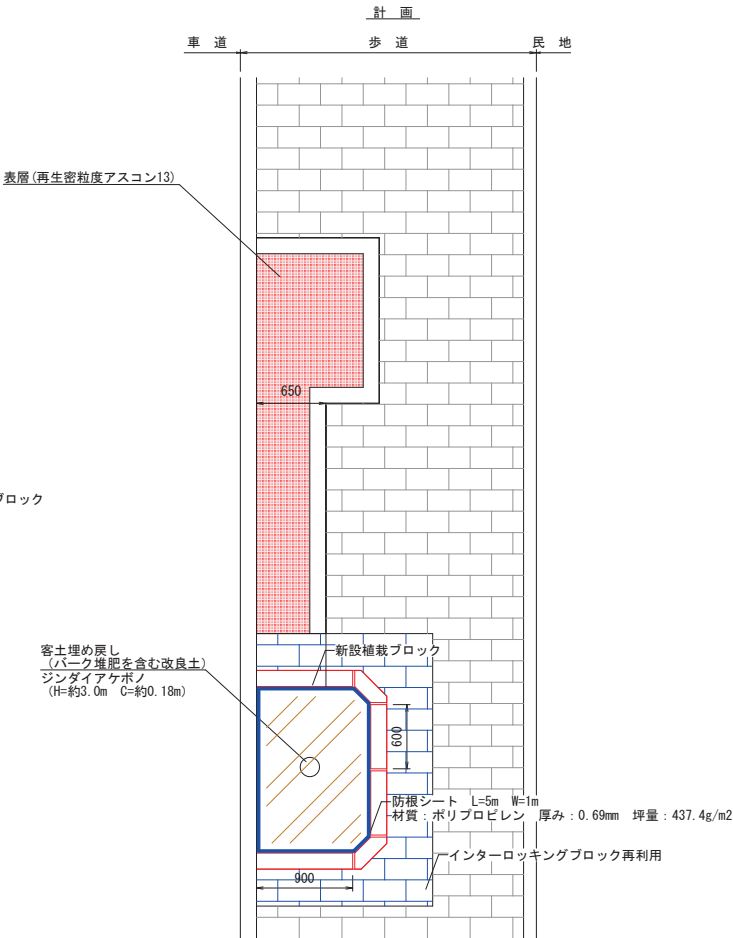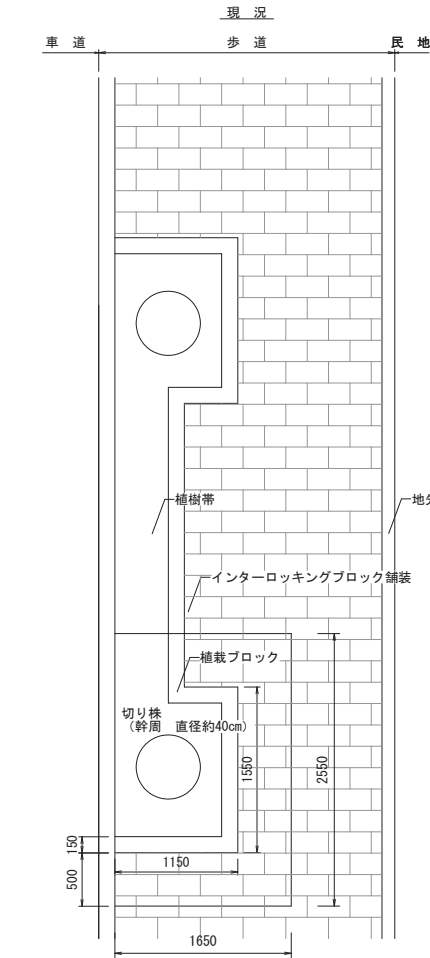

- 計画
- 新設樹 (20箇所)
- ・植樹ブロック内 ...1.65m2 (CADによる)
 - ・発生土埋め戻し ...2.55*1.65*0.50=0.07~2.05*0.19)/0.9≒1.82m3
 - ・客土埋め戻し ...1.65*0.5=0.82m3
 - ・インターロッキング ...2.55*1.65-1.65*0.50=2.05m2
 - ・緑石 (150*150) ...0.90*2+1.20*0.3√2*2≒3.34m、3.34m*0.15=0.50m2、3.34*0.15*0.15≒0.07m3
- 樹閉塞 (53箇所)
- ・発生土埋め戻し ...((1.25*1.00+1.00)*(1.00-0.19))/0.9≒1.12m3
 - ・基層 (RC-40) ...((1.25*1.00+1.00)*(1.00-0.81-0.3))/0.2m3
 - ・表層 (再生密粒度アスコン13) ...((1.25*1.00+1.00)*(1.00-0.97))/0.037m3

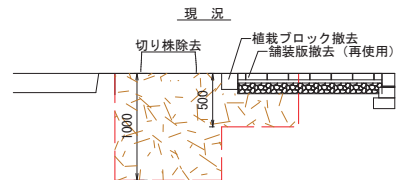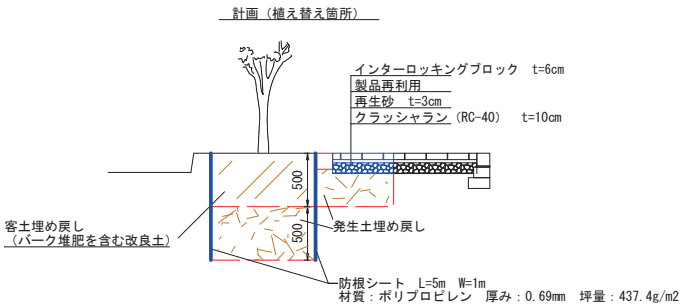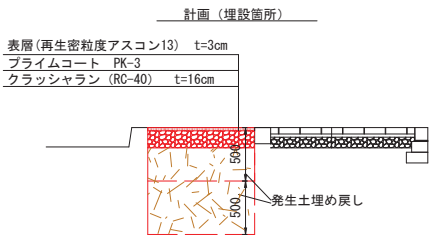

- 現況
- 単独樹 (4箇所)
- ・緑石 (150*150) ...1.00+1.55+1.00=3.55m、3.55*0.15=0.53m2、3.55*0.15*0.15=0.07m3
 - ・インターロッキング ...2.55*1.65-1.55*1.15=2.42m2
 - ・掘削工 ...2.55*1.65*0.5+1.25*1.00*0.5=0.07~2.42*0.06≒2.51m3
- 片側連結 (43箇所)
- ・緑石 (150*150) ...1.00+1.55+0.50+0.50=3.55m、3.55*0.15=0.53m2、3.55*0.15*0.15=0.07m3
 - ・インターロッキング ...2.55*1.65-1.55*1.15=2.42m2
 - ・掘削工 ...2.55*1.65*0.5+1.25*1.00*0.5=0.07~2.42*0.06≒2.52m3
- 両側連結 (26箇所)
- ・緑石 (150*150) ...0.50+0.50+1.55+0.50+0.50=3.55m、3.55*0.15=0.53m2、3.55*0.15*0.15=0.07m3
 - ・インターロッキング ...2.55*1.65-1.55*1.15=2.42m2
 - ・掘削工 ...2.55*1.65*0.5+1.25*1.00*0.5=0.07~1.92*0.06≒2.54m3

工事名	令和8年度 街路樹植替工事		
工事場所	逗子市久木8丁目地内		
図面名	標準図		
図面番号	6	縮尺	1:50 (A3出力時)
逗子市 環境都市部 都市整備課			