



逗子市全体位置図

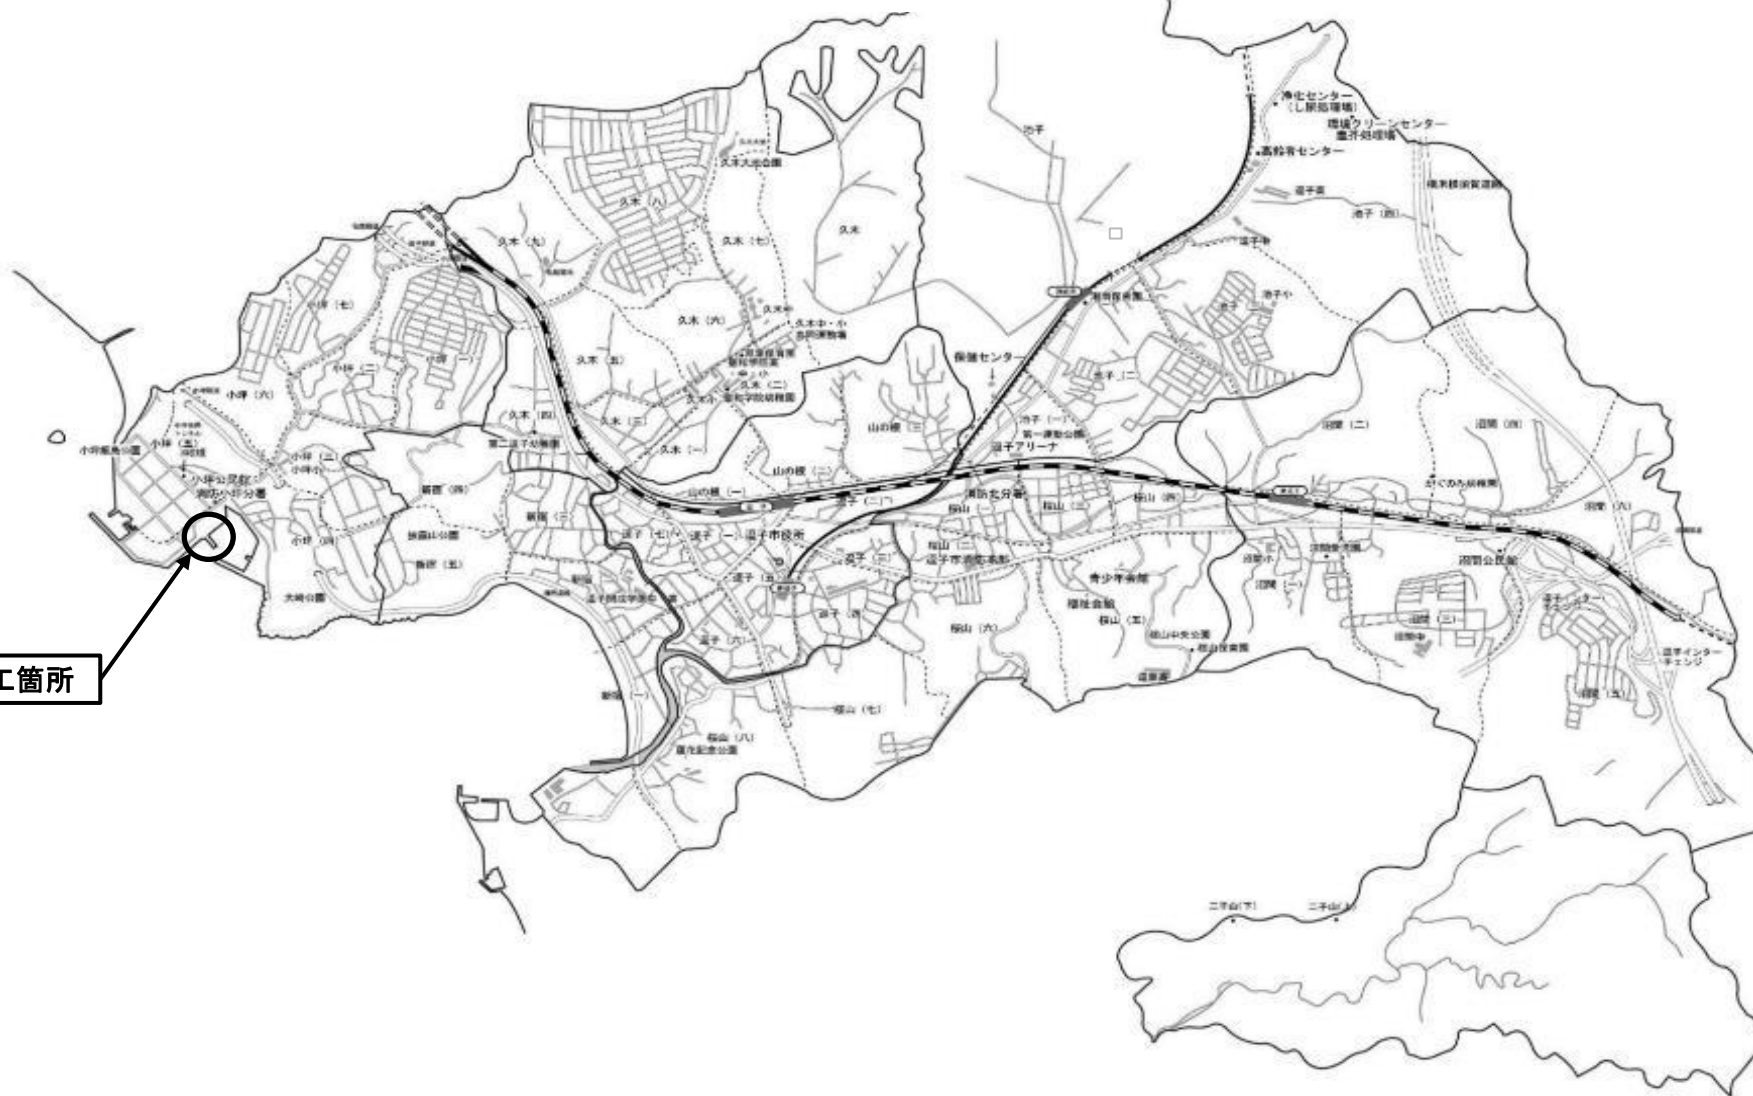

施工箇所

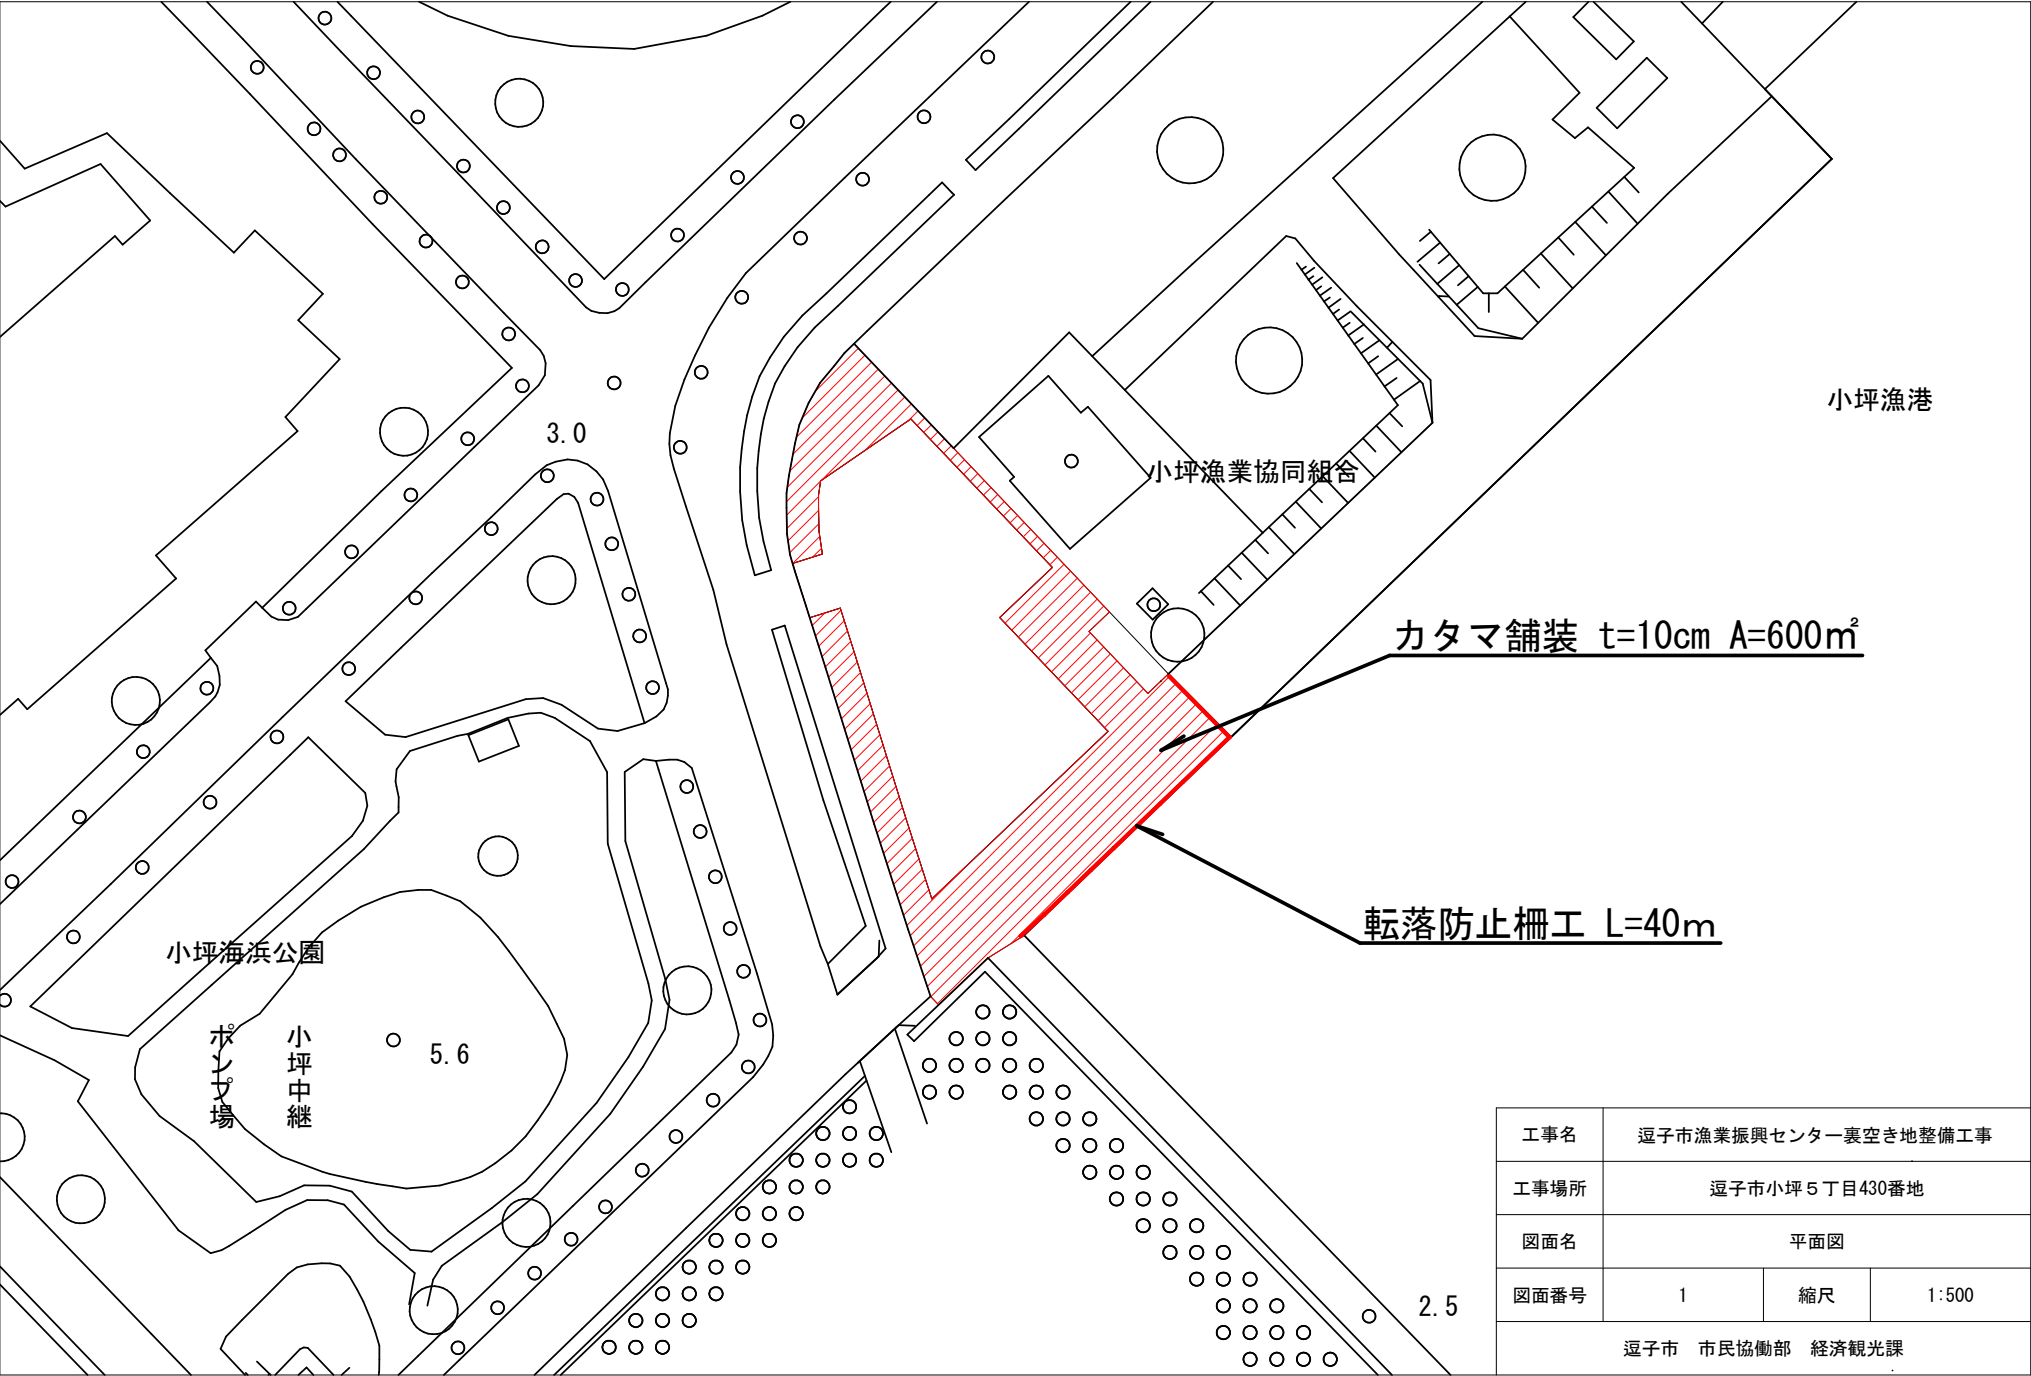

工事名	逗子市漁業振興センター裏空き地整備工事		
工事場所	逗子市小坪5丁目430番地		
図面名	平面図		
図面番号	1	縮尺	1:500
逗子市 市民協働部 経済観光課			



車両出入口



釣船 洋征丸



神社前は亀を埋葬しているため、舗装なし

遊漁船客用駐車場として整備

カタマSP簡易舗装
※排水考慮




既設階段
※こちらと接続し、
駐車場から岸壁へ
降りられるようにする

転落防止柵新設




Google


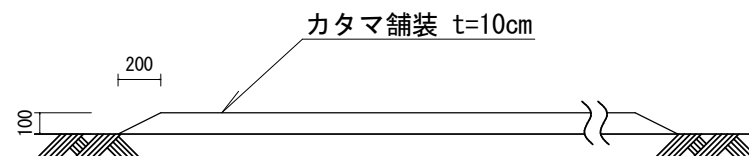


工事名	逗子市漁業振興センター裏空き地整備工事		
工事場所	逗子市小坪5丁目430番地		
図面名	標準断面図		
図面番号	2	縮尺	1:25
逗子市 市民協働部 経済観光課			

注記
格子の内法間隔は100mm未満とする

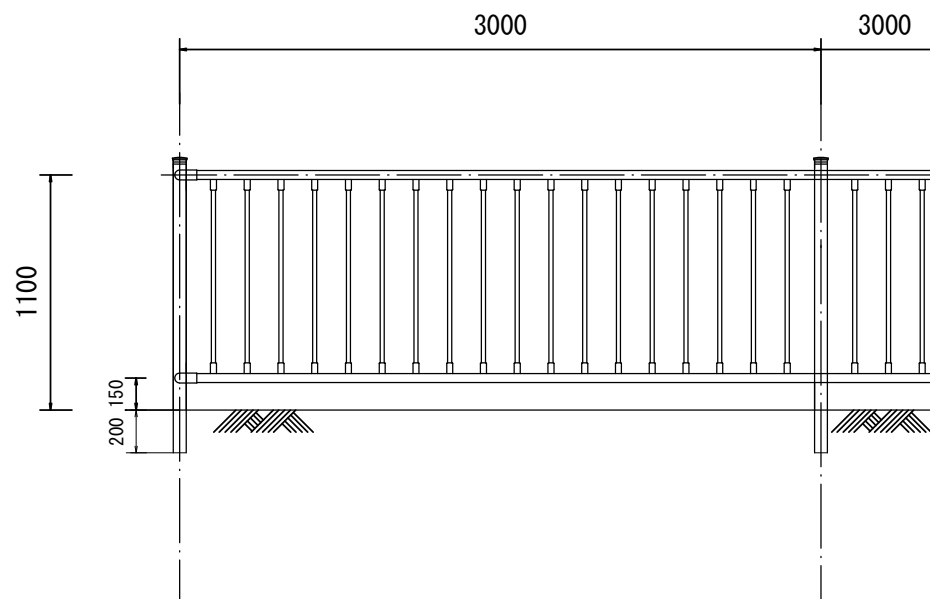

工事名	逗子市漁業振興センター裏空き地整備工事		
工事場所	逗子市小坪5丁目430番地		
図面名	標準構造図		
図面番号	3	縮尺	1:25
逗子市 市民協働部 経済観光課			

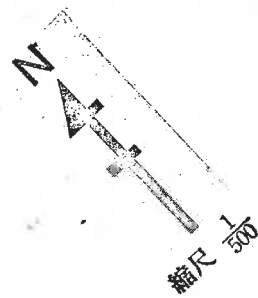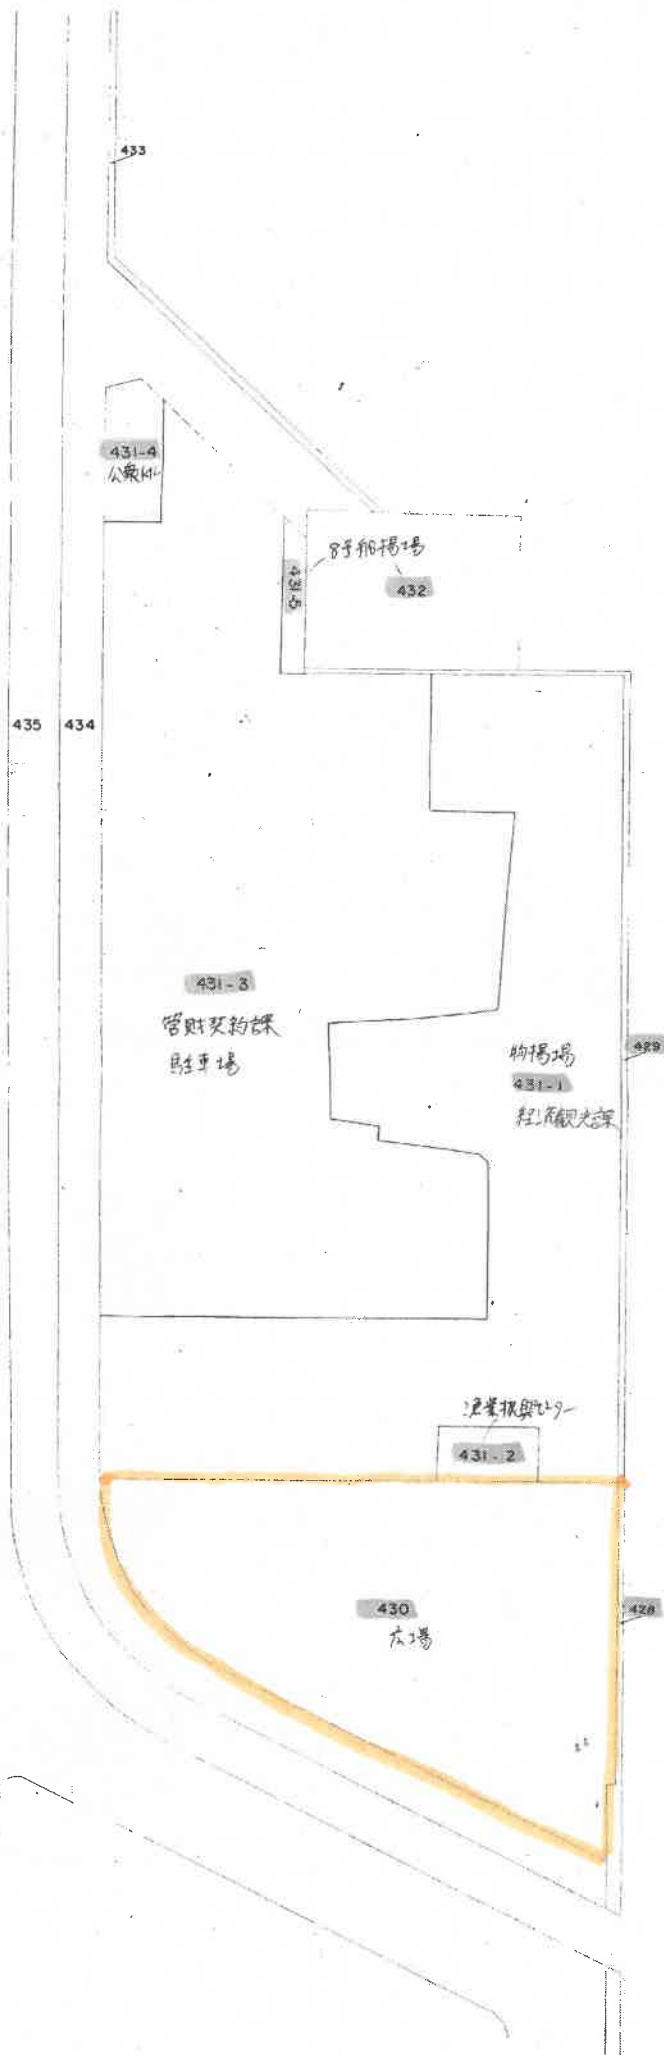

公用



小坪漁港