


逗子市全体位置図

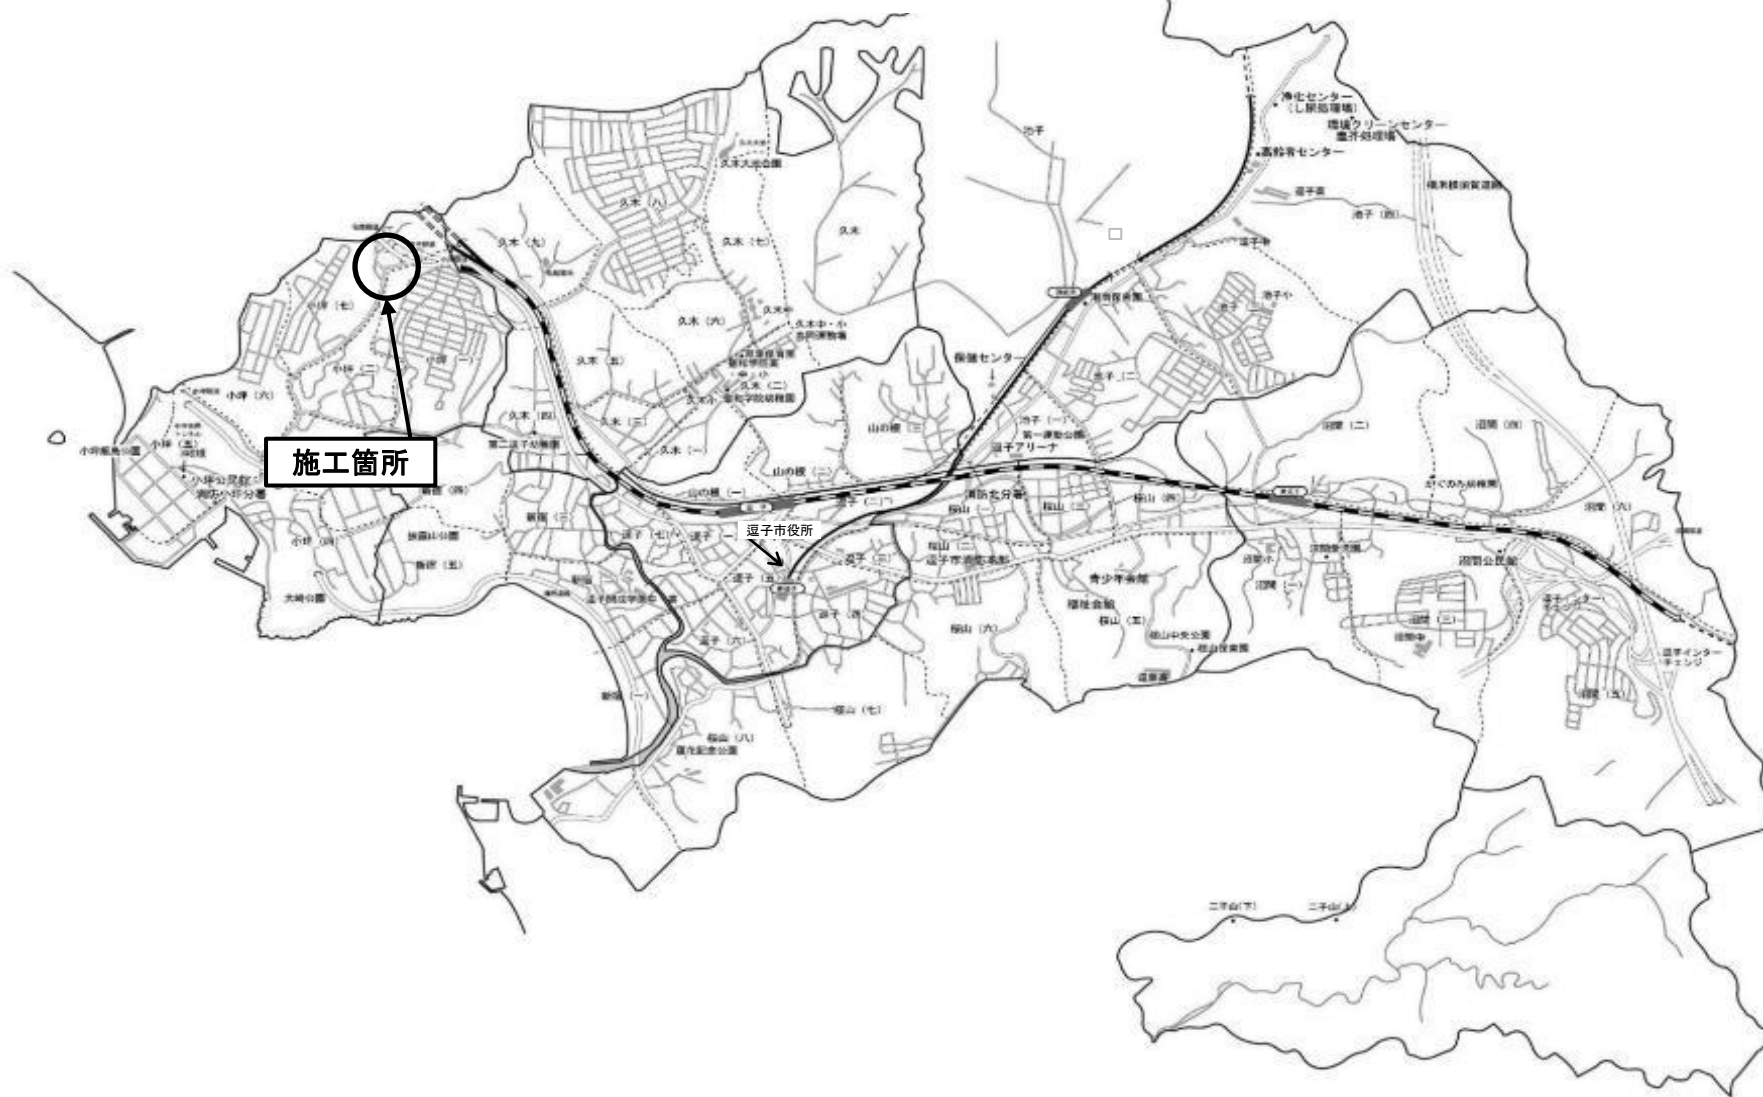

平面図

S=1/500 (A1出力時)

令和8年度 小坪229号道路舗装工事


施工延長 L=105m
コンクリート舗装撤去の上、
アスファルト舗装工 A=660㎡
表層 (再生密粒度) t=5cm
基層 (再生粗粒度) t=5cm
再生瀝青安定処理工 t=10cm
付帯工 一式

工事名	令和8年度 小坪229号道路舗装工事		
路線名	市道小坪229号		
施工場所	逗子市小坪7丁目地内		
図面名	平面図		
縮尺	図示	図面番号	1
課長		設計者	


逗子市環境都市部都市整備課

標準断面図


既設

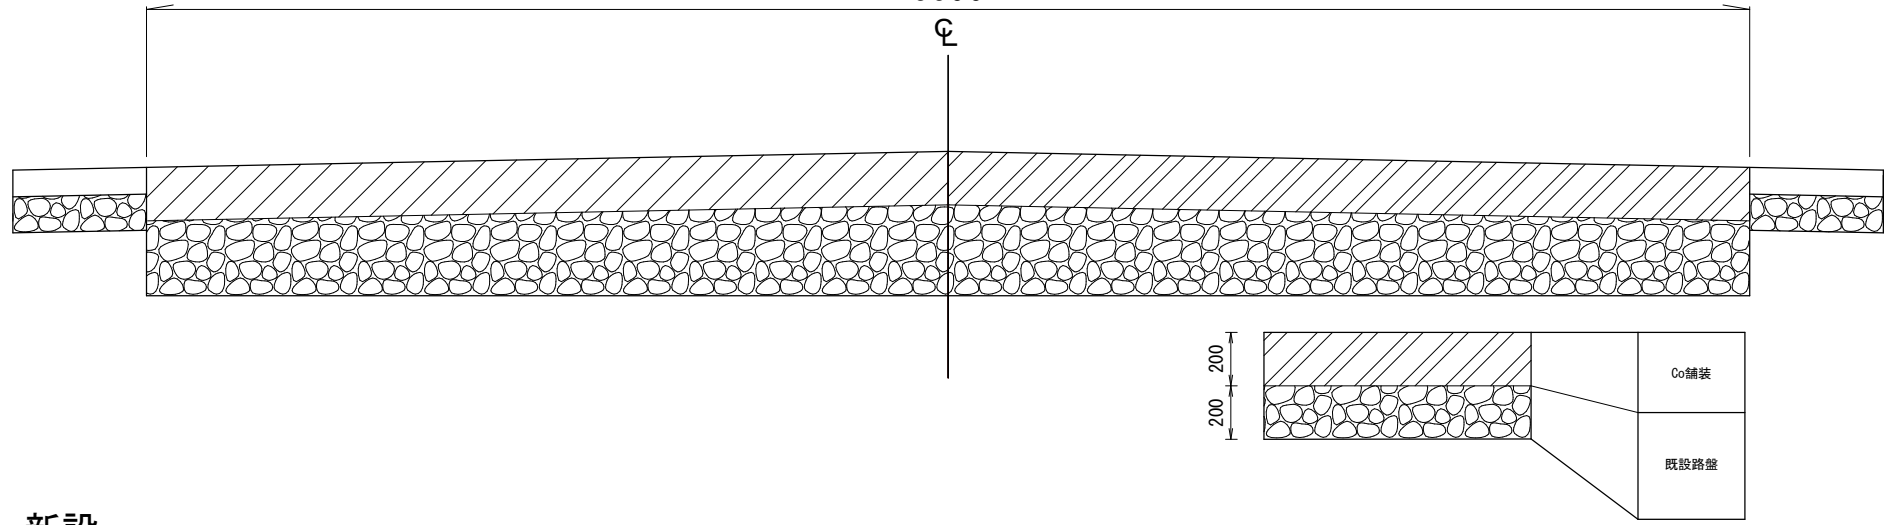

新設

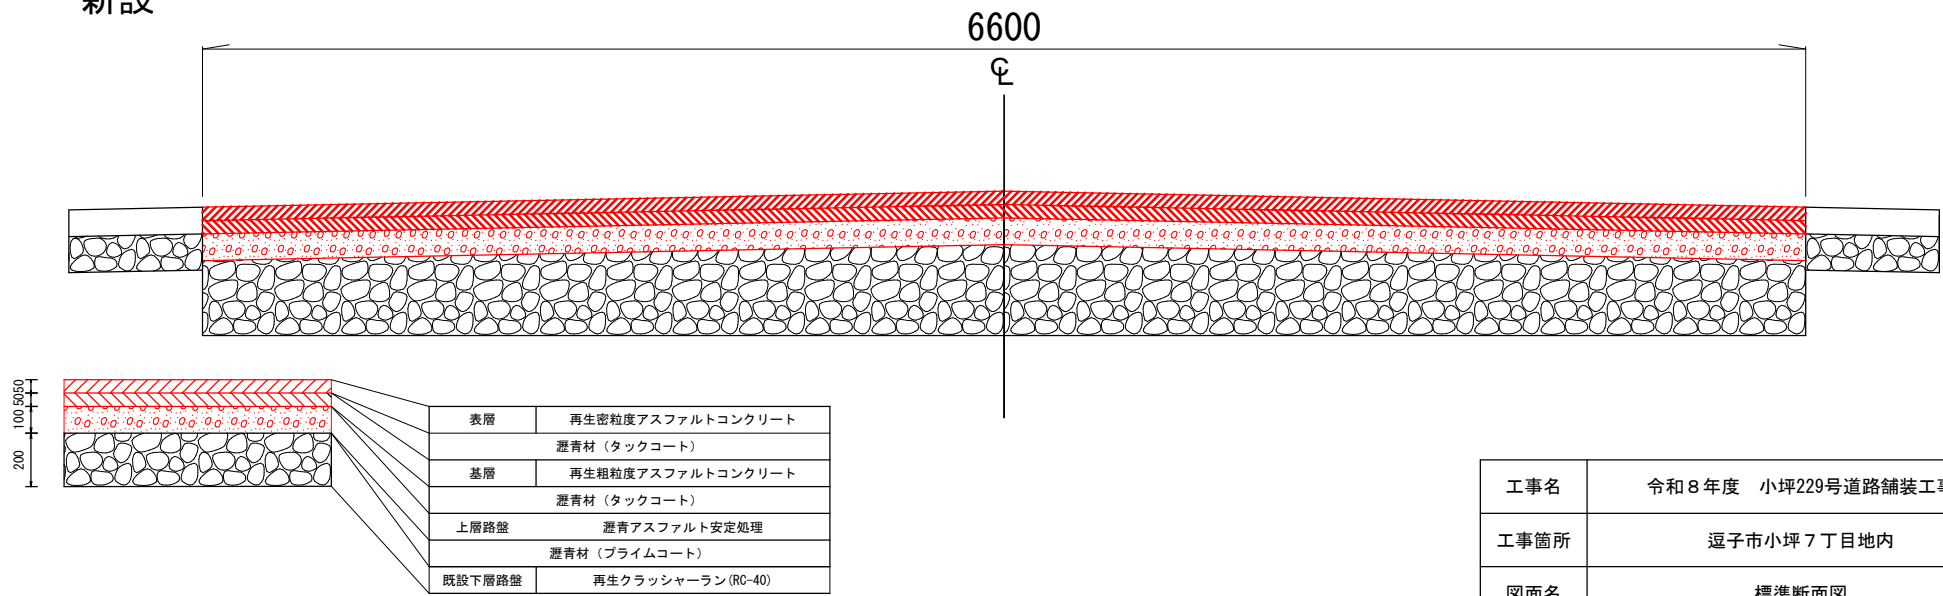

工事名	令和8年度 小坪229号道路舗装工事		
工事箇所	逗子市小坪7丁目地内		
図面名	標準断面図		
縮尺	1/20	図面番号	2
逗子市環境都市部都市整備課			

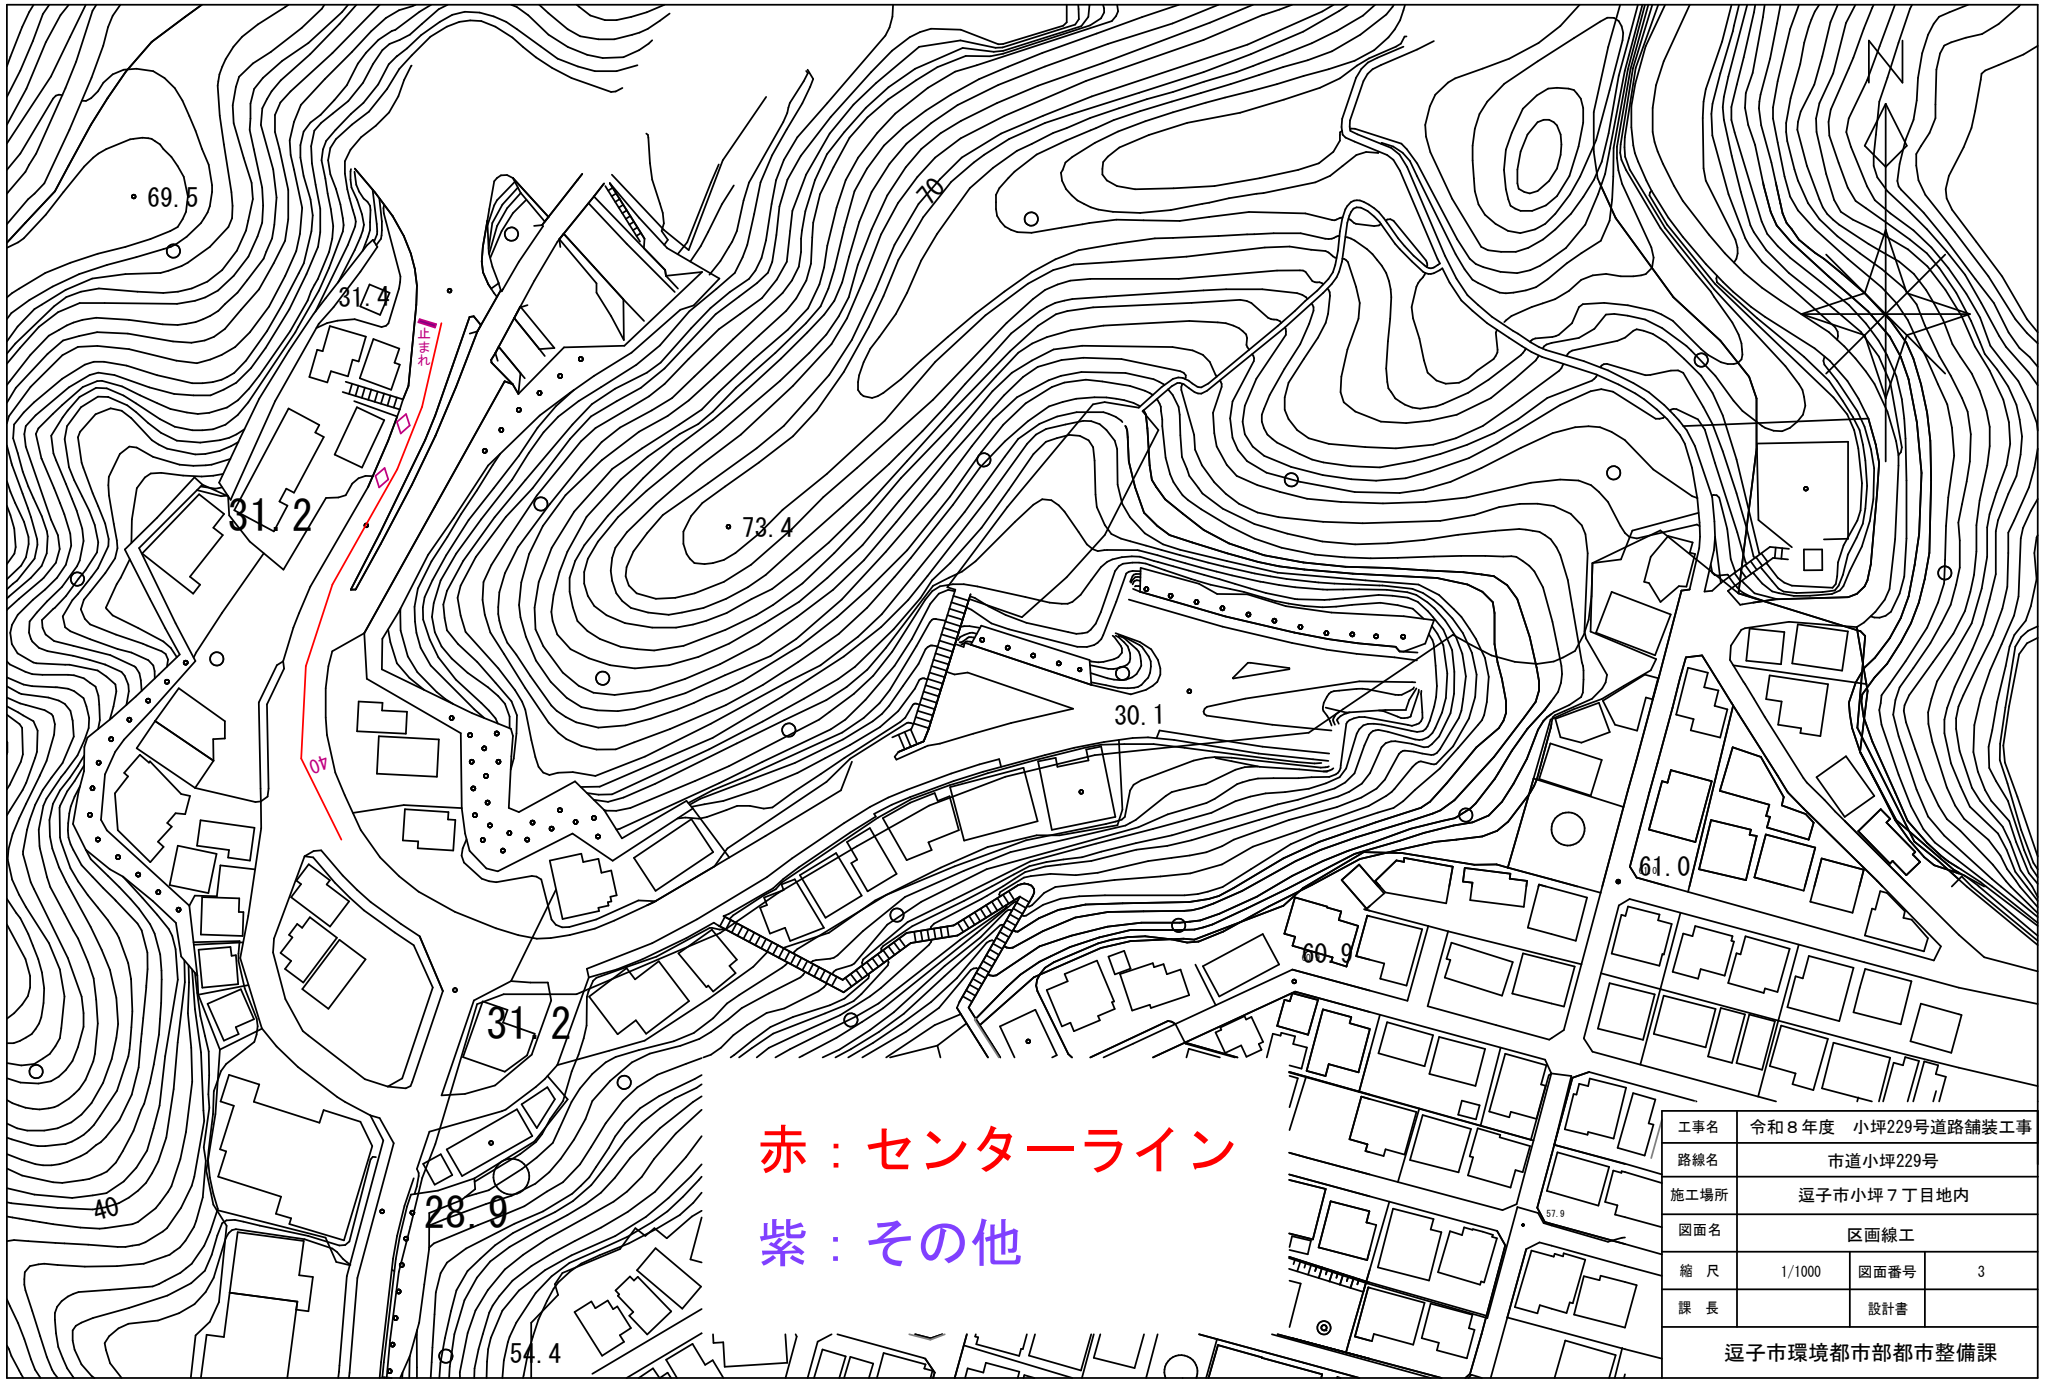

赤：センターライン
 紫：その他

工事名	令和8年度 小坪229号道路舗装工事		
路線名	市道小坪229号		
施工場所	逗子市小坪7丁目地内		
図面名	区画線工		
縮尺	1/1000	図面番号	3
課長		設計書	

逗子市環境都市部都市整備課

起点



終点

