


案内図





所在地：逗子市小坪 2丁目1042-1

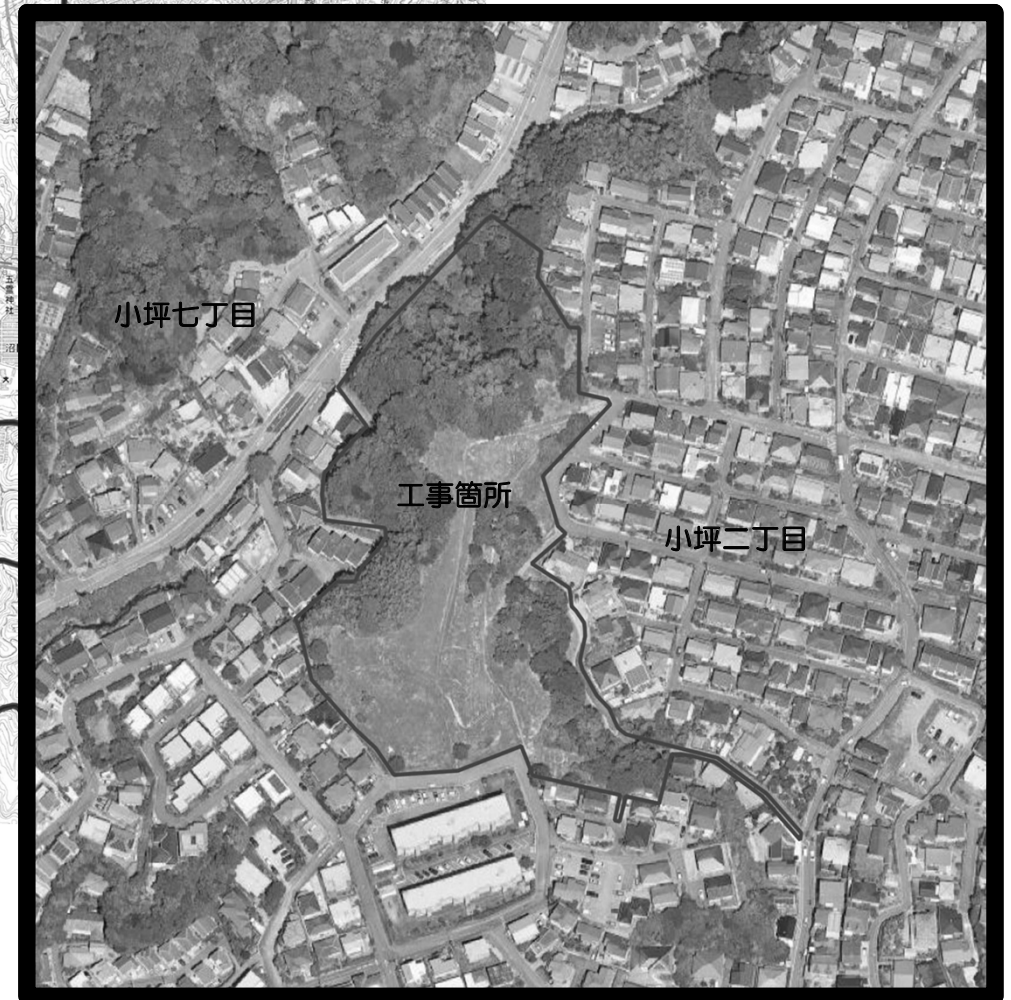

位置図


S=1:500(A1)
S=1:1,000(A3)

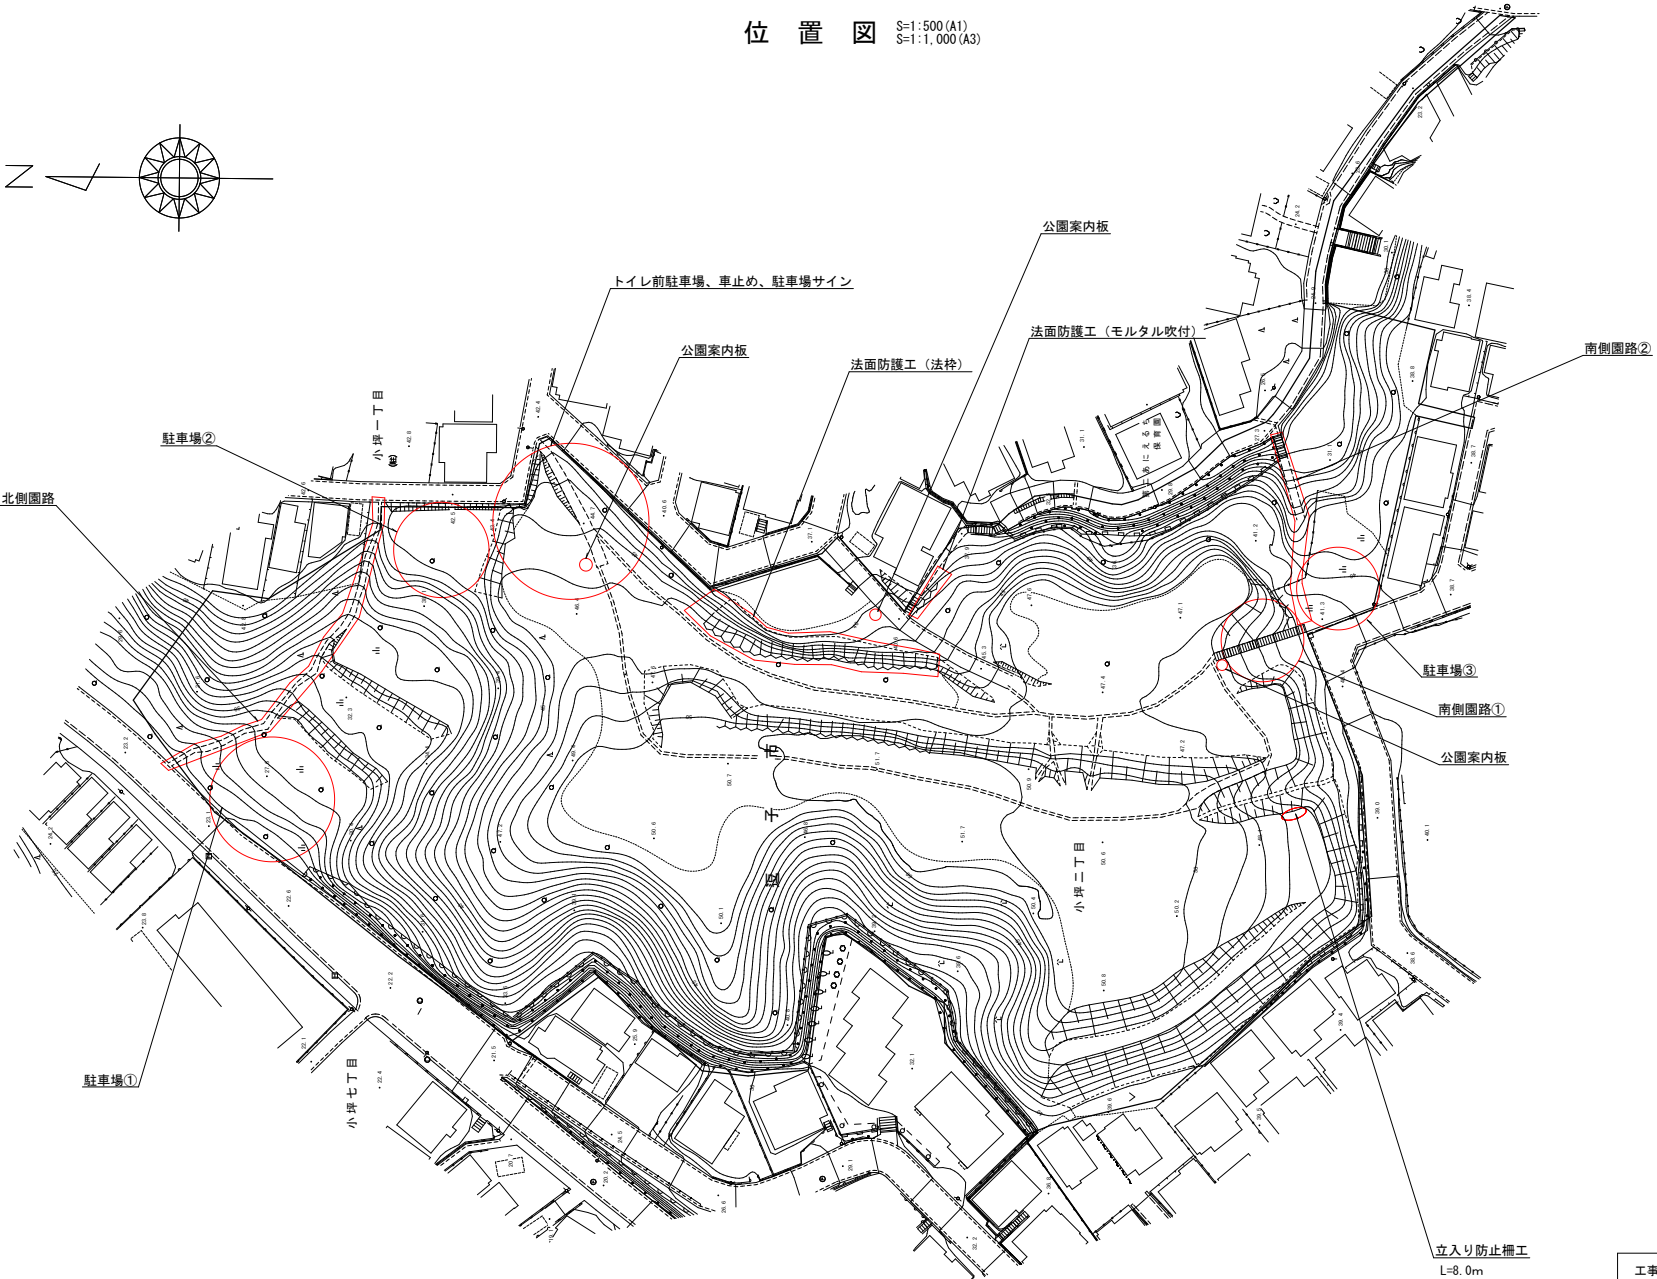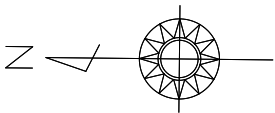


工事名	令和8年度（仮称）小坪2丁目公園整備工事		
施工箇所	小坪2丁目地内		
縮尺	図示	図面番号	1
図面名	位置図		
逗子市 環境都市部 緑政課			

駐車場① 平面図・構造図・展開図


構造図 S=1:50 (A1)
S=1:100 (A3)

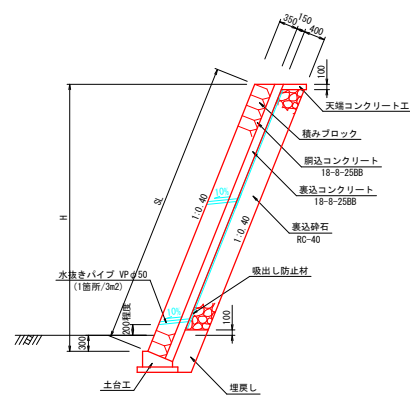


平面図 S=1:250 (A1)
S=1:500 (A3)

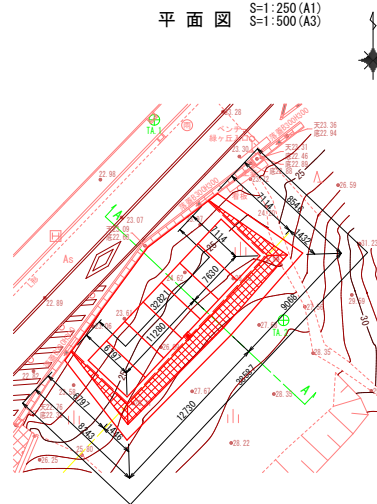


小口止工 S=1:20 (A1)
S=1:40 (A3)

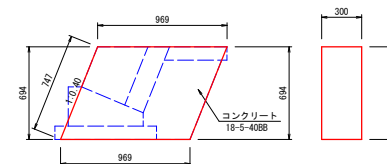


天端コンクリート工 S=1:20 (A1)
S=1:40 (A3)

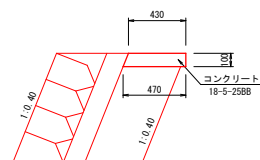

展開図 S=1:100 (A1)
S=1:200 (A3)


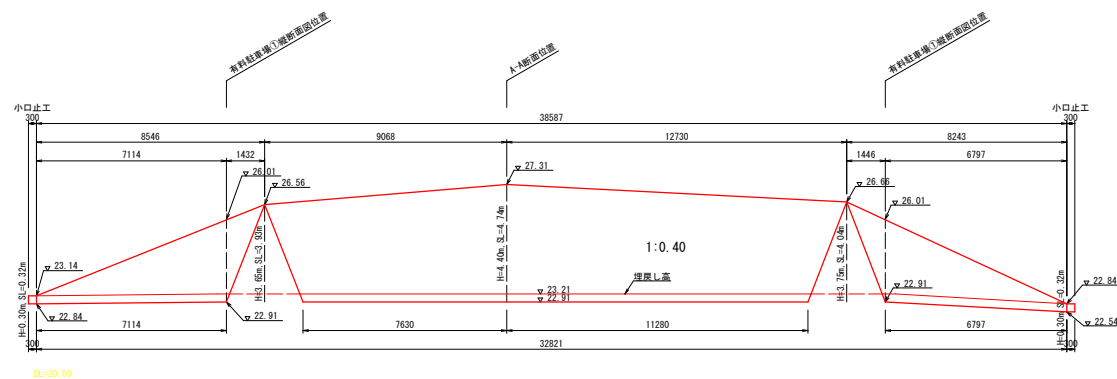


土台工 S=1:20 (A1)
S=1:40 (A3)

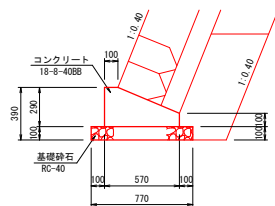


工事名	令和8年度（仮称）小坪2丁目公園整備工事		
施工箇所	小坪2丁目地内		
縮尺	図示	図面番号	2
図面名	駐車場① 平面図、構造図、展開図		
環子市 環境都市部 緑政課			

駐車場①縦横断面図 S=1:50 (A1)
S=1:100 (A3)

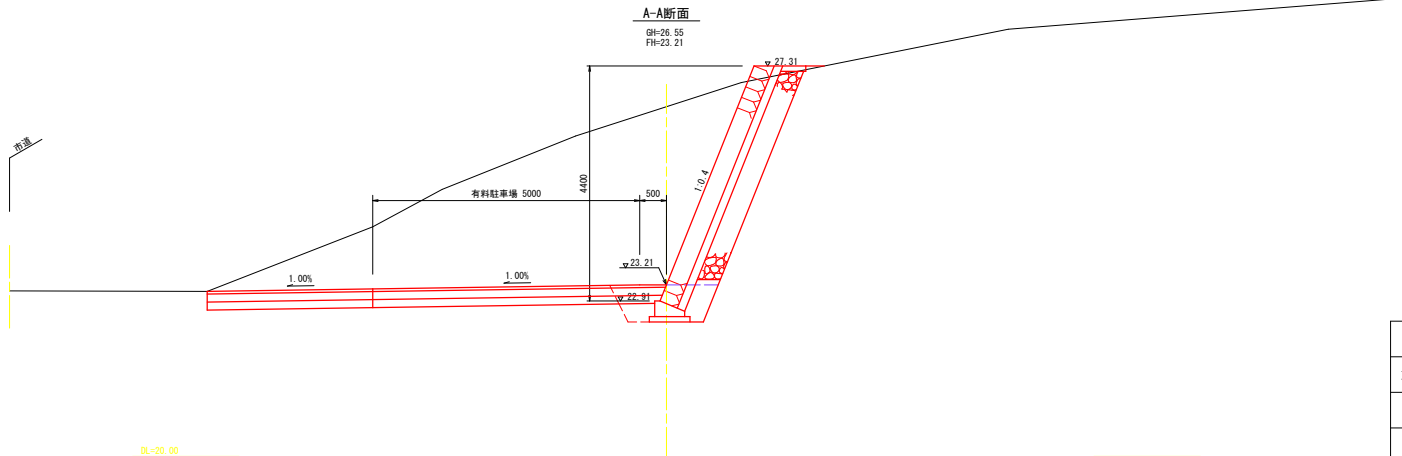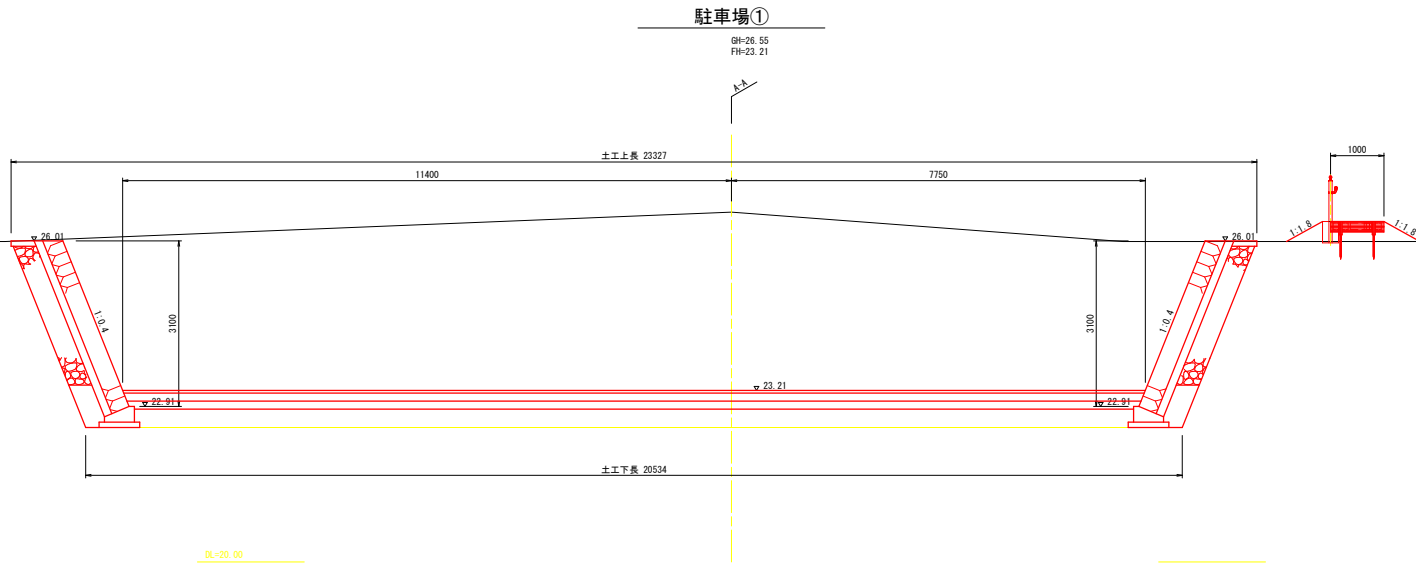


工事名	令和 8 年度（仮称）小坪 2 丁目公園整備工事		
施工箇所	小坪 2 丁目地内		
縮尺	図示	図面番号	3
図面名	駐車場① 縦横断面図		
逗子市 環境都市部 緑政課			

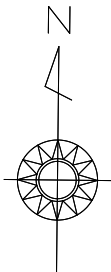

駐車場②、トイレ前駐車場 平面図

S=1:125 (A1)
S=1:250 (A3)

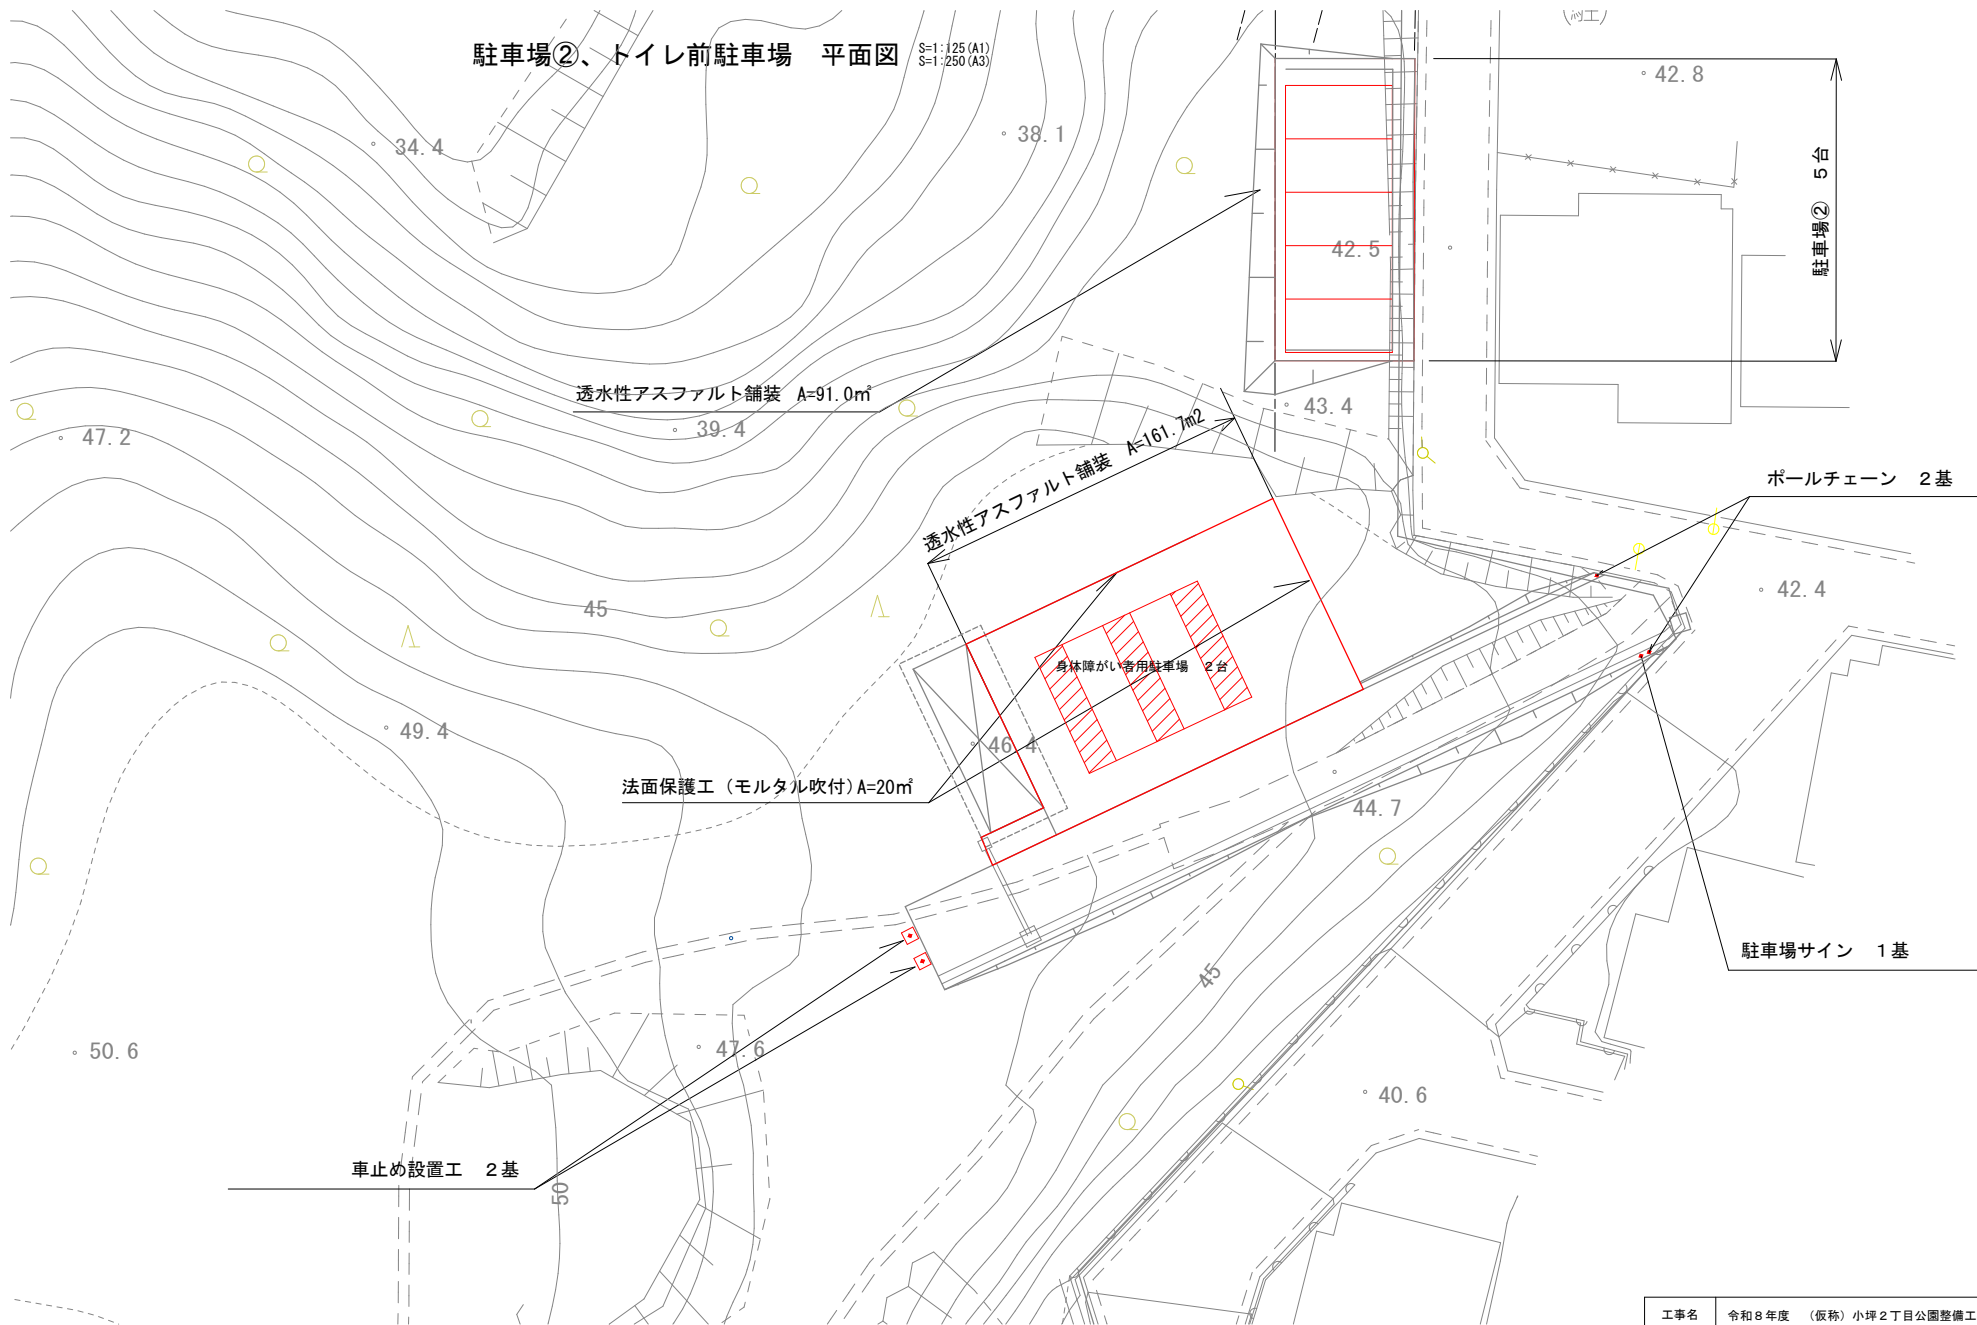


工事名	令和8年度（仮称）小坪2丁目公園整備工事		
施工箇所	小坪2丁目地内		
縮尺	図示	図面番号	4
図面名	駐車場②、トイレ前駐車場 平面図		
遼子市 環境都市部 緑政課			


駐車場 標準構造図

S=1:50 (A1)
S=1:100 (A3)

駐車場(白線表示)


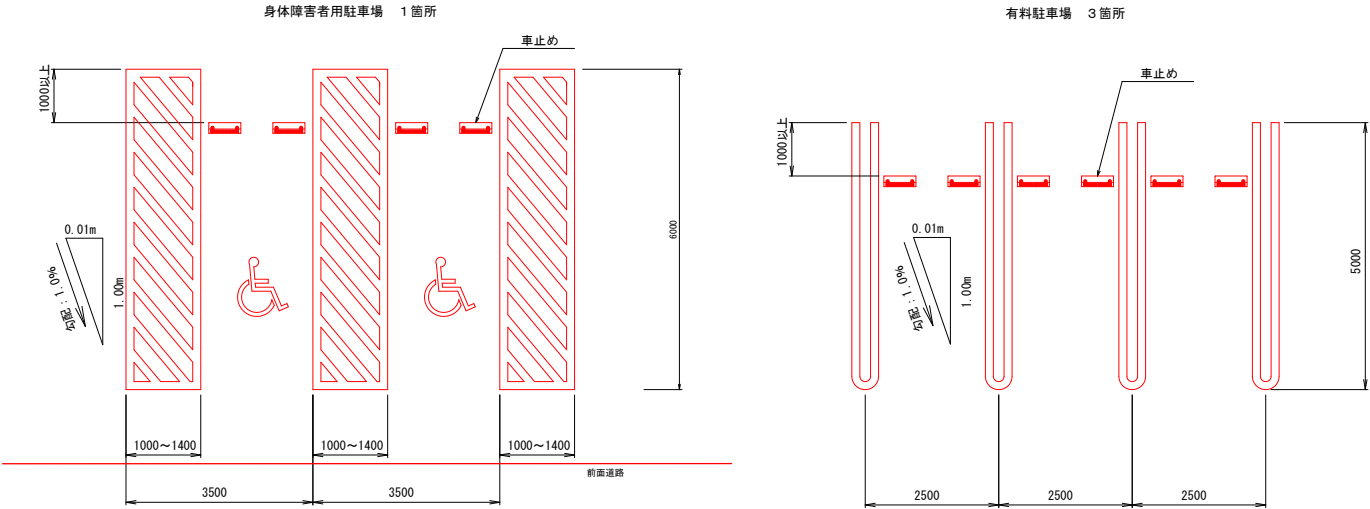


工事名	令和8年度（仮称）小坪2丁目公園整備工事		
施工箇所	小坪2丁目地内		
縮尺	図示	図面番号	5
図面名	駐車場 標準構造図		
逗子市 環境都市部 緑政課			

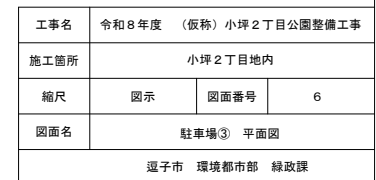



駐車場③ 縦横断面図

S=1:50 (A1)
S=1:100 (A3)

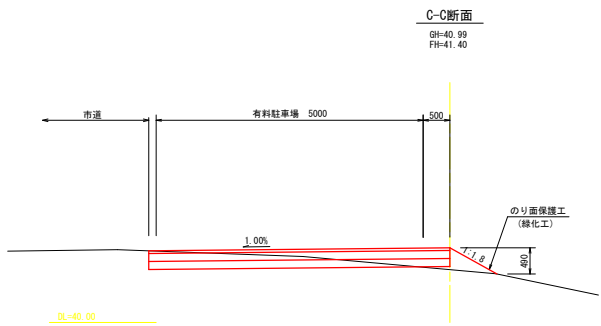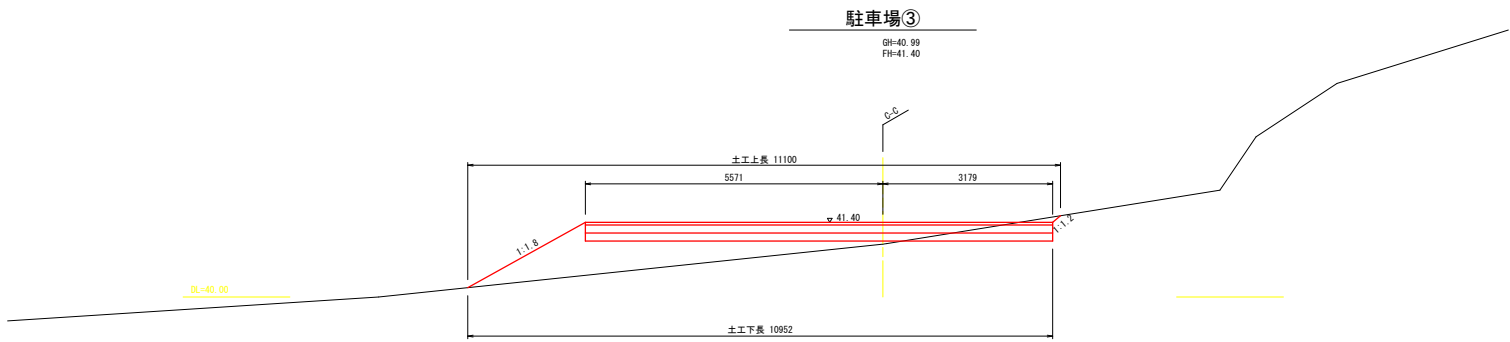

工事名	令和8年度（仮称）小坪2丁目公園整備工事		
施工箇所	小坪2丁目地内		
縮尺	図示	図面番号	7
図面名	駐車場③ 縦横断面図		
逗子市 環境都市部 緑政課			


立入防止柵 標準構造図

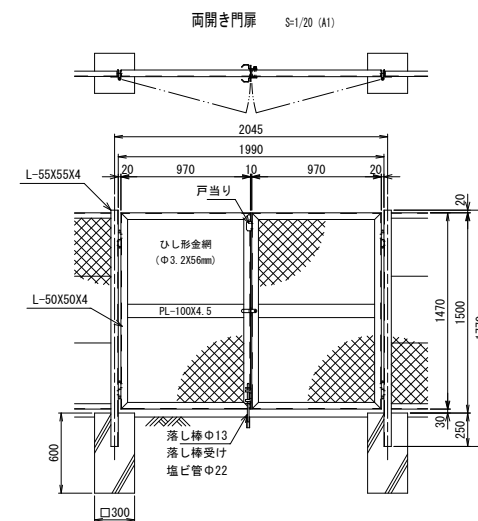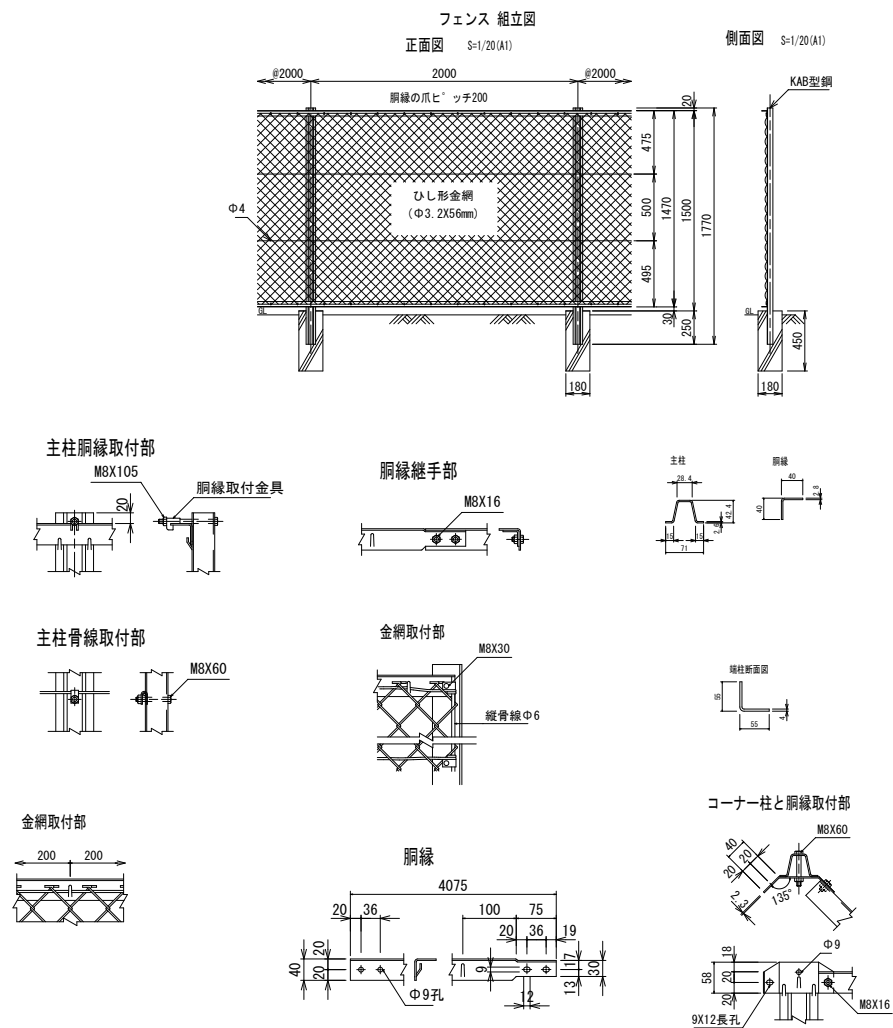

工事名	令和 8 年度（仮称）小坪 2 丁目公園整備工事		
施工箇所	小坪 2 丁目地内		
縮尺	図示	図面番号	8
図面名	立入防止柵 標準構造図		
逗子市 環境都市部 緑政課			

北側園路 平面図

S=1:125 (A1)
S=1:250 (A3)

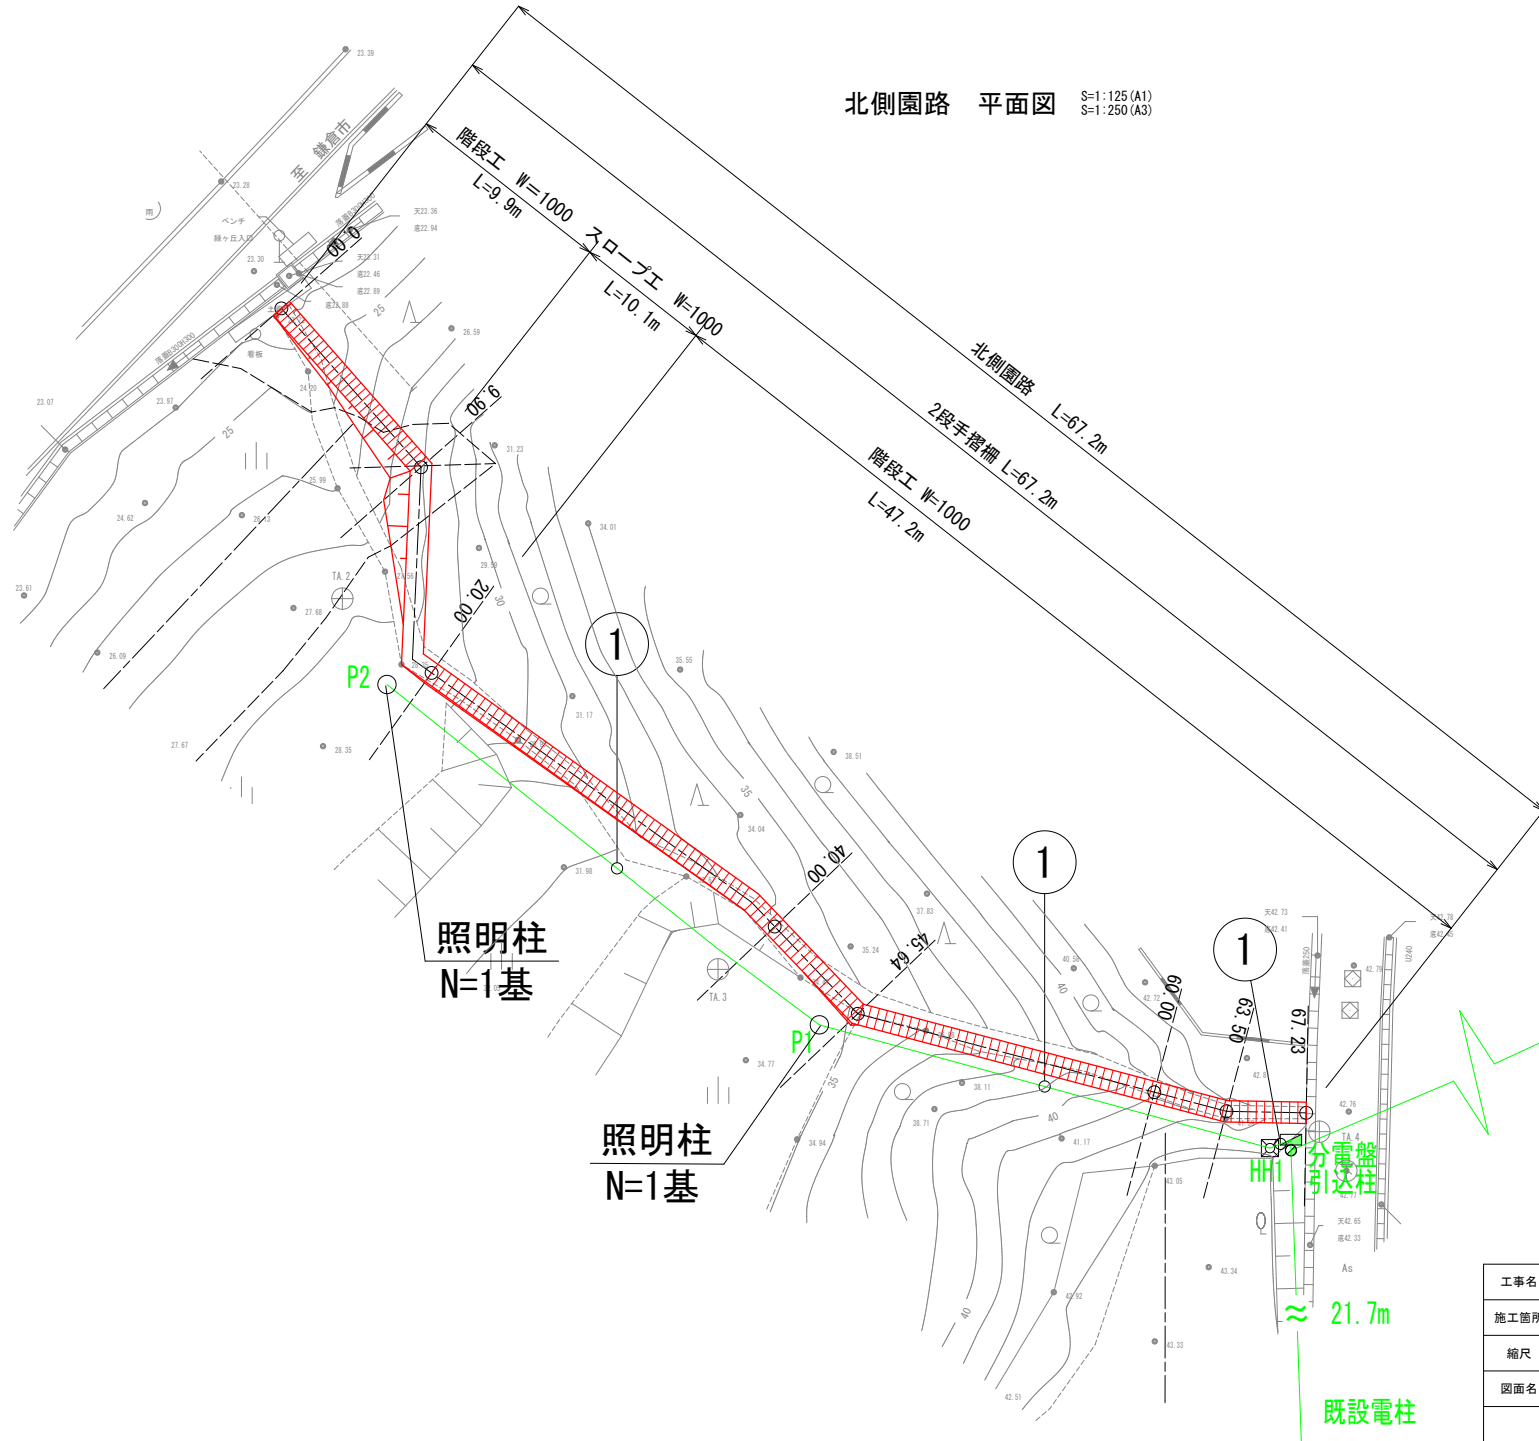

1φ2W 200V 50Hz


配管・配線表			
○	引込幹線	VRS 5eq-20	—
①	園路1	CVS 5eq-20	FEP30

注 記
1. 照明設備、受配電設備はそれぞれの埋設地工事を要するものとする。

工事名	令和8年度（仮称）小坪2丁目公園整備工事		
施工箇所	小坪2丁目地内		
縮尺	図示	図面番号	9
図面名	北側園路 平面図		
環子市 環境都市部 緑政課			


公園灯 標準構造図 S=1:20, 5
(参考図)

照明柱姿図 S=1:20

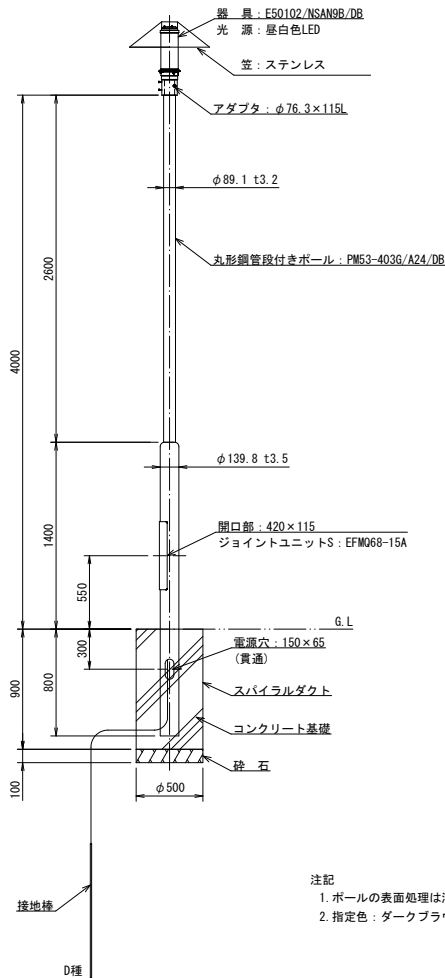


注記
1. ポールの表面処理は溶融亜鉛めっき後、指定色塗装とする。
2. 指定色: ダークブラウン

器具詳細図 S=1:5
E50102/NSAN9B/DB

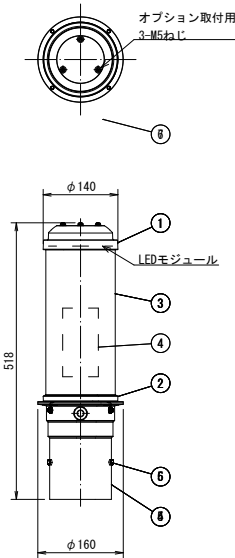

部番	部 品 名	材質・材厚	数量	備 考
1	本体(上部)	アルミダイカスト	1	塗装
2	本体(下部)	アルミダイカスト	1	塗装
3	グローブ	アクリル	1	乳白
4	電源装置	組立品	1	※1
5	ホルダ	アルミダイカスト	1	塗装
6	六角ボルト	ステンレス	4	ジオメット処理


電路掘削図 S=1:10

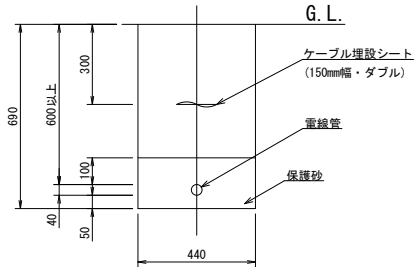


工事名	令和8年度（仮称）小坪2丁目公園整備工事		
施工箇所	小坪2丁目地内		
縮尺	図示	図面番号	10
図面名	公園灯 標準構造図		
環子市 環境都市部 緑政課			

引込柱 標準構造図 S=図示


引込柱標準図 S=1:20

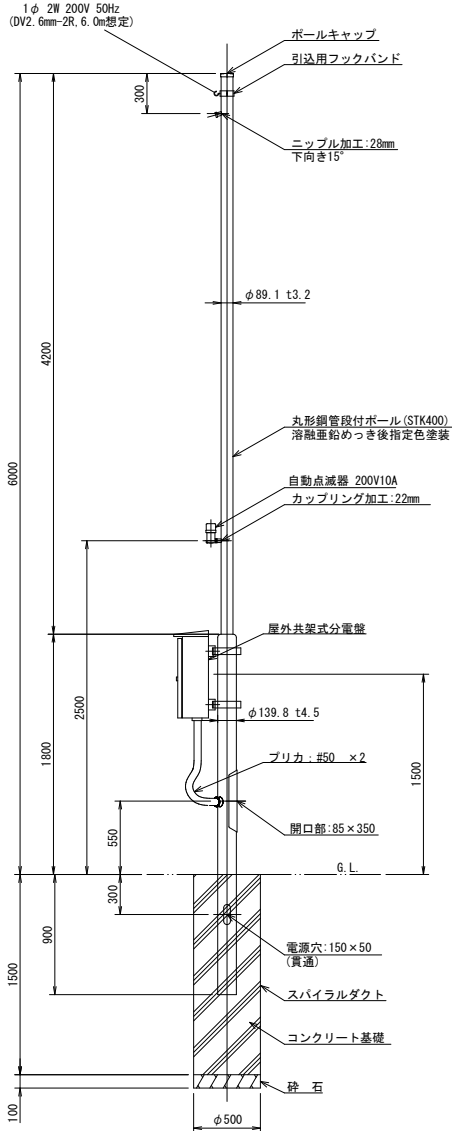

単線結線図 S=1:Non

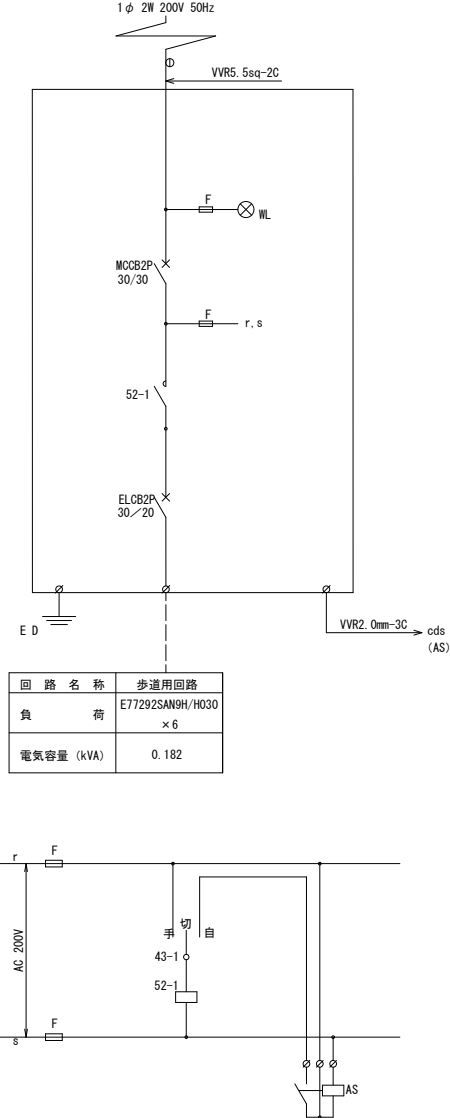


分電盤標準図 S=1:10

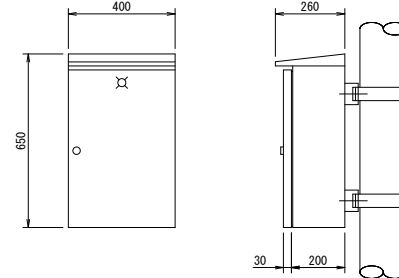

注記

1. 本体は、屋外用共架式とする。
2. 本体および扉は鋼板製 t2.3以上とし、亜鉛溶射後指定色塗装仕上げとする。
3. 外形形状および寸法値は、参考とする。

中耐重鉄蓋（鎖・パッキン付）S=1:20
(600 × 600 × 600)

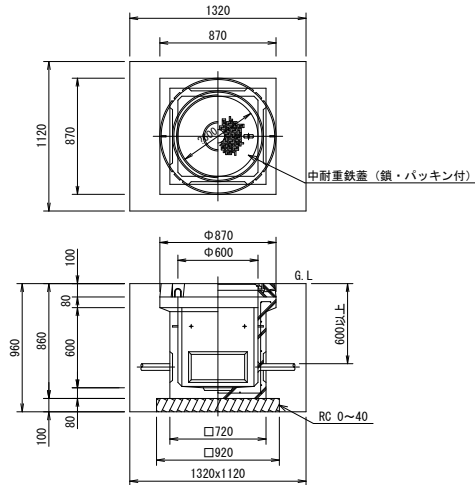

工事名	令和8年度（仮称）小坪2丁目公園整備工事		
施工箇所	小坪2丁目地内		
縮尺	図示	図面番号	11
図面名	引込柱 標準構造図		
逗子市 環境都市部 緑政課			


S=1:125 (A1)
S=1:250 (A3)




工事名	令和8年度（仮称）小坪2丁目公園整備工事		
施工箇所	小坪2丁目地内		
縮尺	図示	図面番号	12
図面名	南側園路① 平面図		
逗子市 環境都市部 緑政課			

南側園路② 平面図


S=1:125 (A1)
S=1:250 (A3)

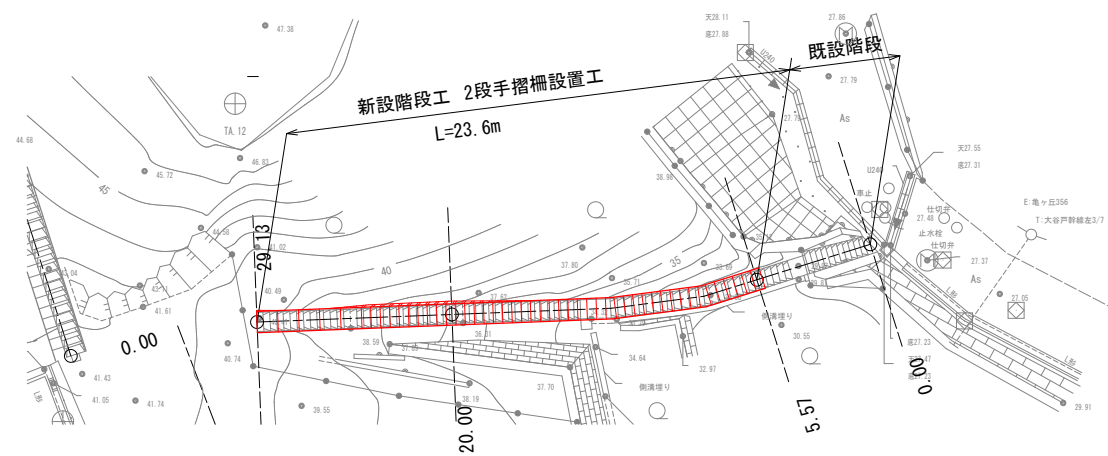

舗装断面図(透水性舗装) S=1:50 (A1)
S=1:100 (A3)

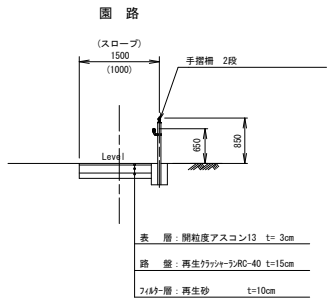


駐車場

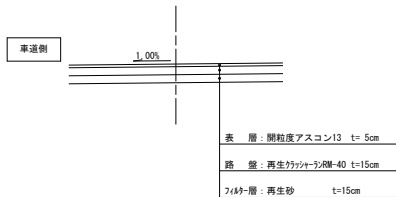


舗装、階段、車止め、手摺柵 標準構造図



ボールチェーン設置図

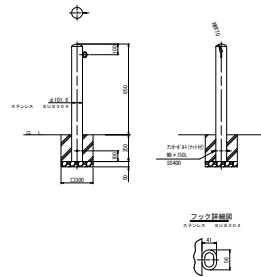


車止め設置図

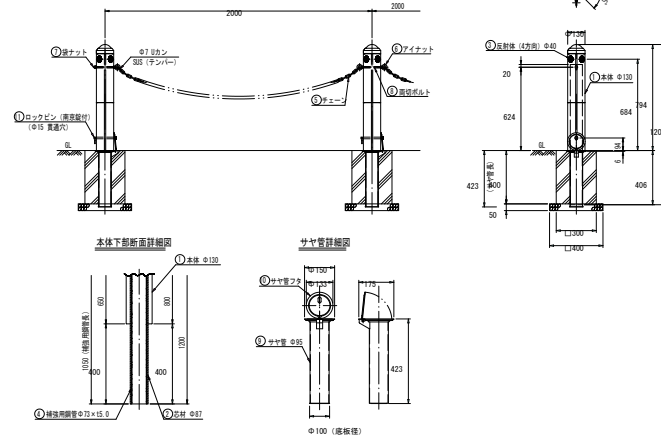


園路断面図(階段工) S=1:50 (A1)
S=1:100 (A3)

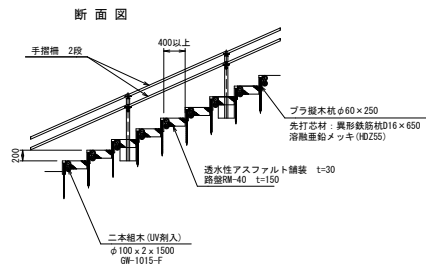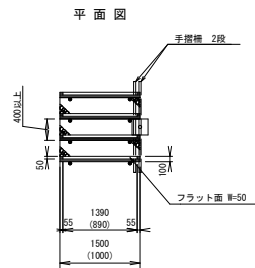


正面図

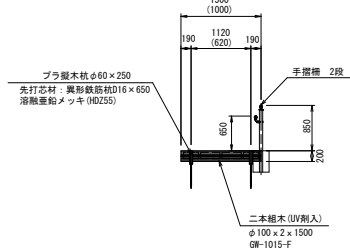


手摺柵 (2段) S=1:50 (A1)
S=1:100 (A3)

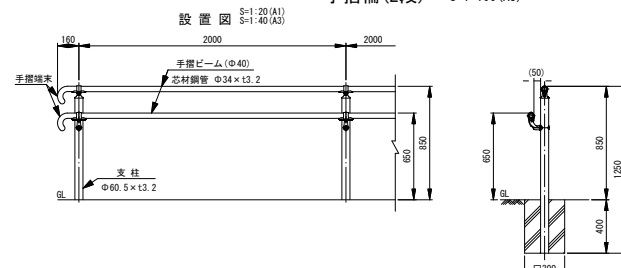


支柱図 S=1:10 (A1)
S=1:20 (A3)

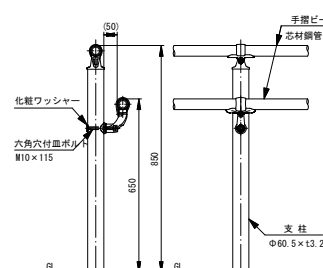

取付部詳細図 S=1:3 (A1)
S=1:6 (A3)

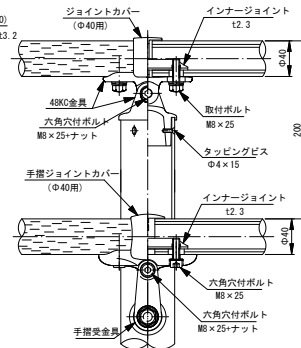

工事名	令和8年度（仮称）小坪2丁目公園整備工事		
施工箇所	小坪2丁目地内		
縮尺	図示	図面番号	14
図面名	舗装、階段、車止め、手摺柵 標準構造図		
環州市 環境都市部 緑政課			

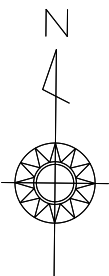

法面防護工 平面図

S=1:125 (A1)
S=1:250 (A3)

° 40.6

50.7

子市

° 46.8

立入防止柵工 H=1.5m

L=49.0m

51.7

法面防護工（法枠工）

A=273m²

° 51.7

法面防護工（モルタル吹付工）

A=32m²

45.3

50.9

47.6

40

40.6

° 37.1

37.9

工事名	令和8年度（仮称）小坪2丁目公園整備工事		
施工箇所	小坪2丁目地内		
縮尺	図示	図面番号	15
図面名	法面防護工 平面図		
逗子市 環境都市部 緑政課			


吹付法桝工 (F200) 標準構造図 S=図示
(桝200*200 スパン1500*1200)



工事名	令和8年度（仮称）小坪2丁目公園整備工事		
施工箇所	小坪2丁目地内		
縮尺	図示	図面番号	16
図面名	法枠工 標準構造図		
逗子市 環境都市部 緑政課			

モルタル吹付工標準構造図

標準展開図

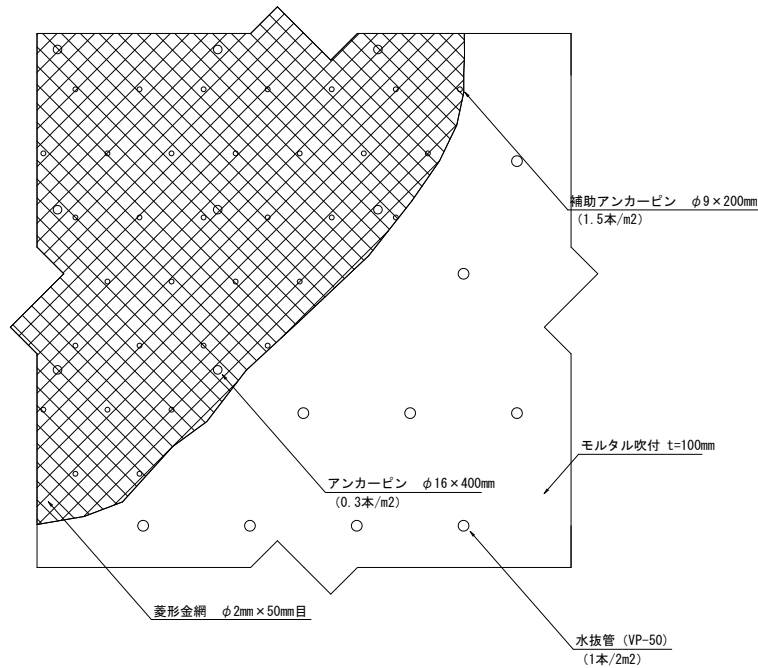


モルタル吹付工材料内訳表 (吹付工10cm) 100m²当り

名称	形状・寸法	単位	数量	算式
モルタル吹付工	C:S=1:4	m ³	6.5	0.05m ³ × 100m ² × 1.3
菱形金網	$\phi 2\text{mm} \times 50\text{mm}$ 目	m ²	140	100m ² × 1.4
アンカーピン	$\phi 16 \times 400\text{mm}$	本	30	0.3本/m ² × 100m ²
補助アンカーピン	$\phi 9 \times 200\text{mm}$	本	150	1.5本/m ² × 100m ²
水抜管	VP-50	本	50	1本/2m ² × 100m ²


※本図面はあくまで、標準図であるため、現地の状況に合わせた構造とすること。

標準横断面図

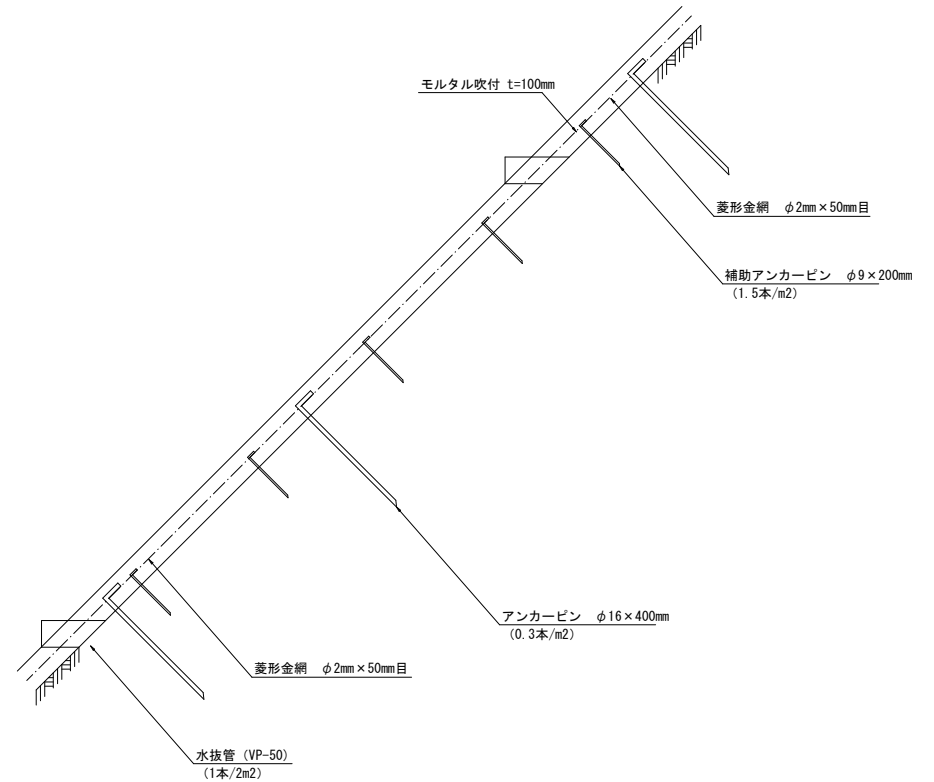



工事名	令和8年度（仮称）小坪2丁目公園整備工事		
施工箇所	小坪2丁目地内		
縮尺	—	図面番号	17
図面名	モルタル吹付工標準構造図		
逗子市 環境都市部 緑政課			

公園案内板 標準構造図

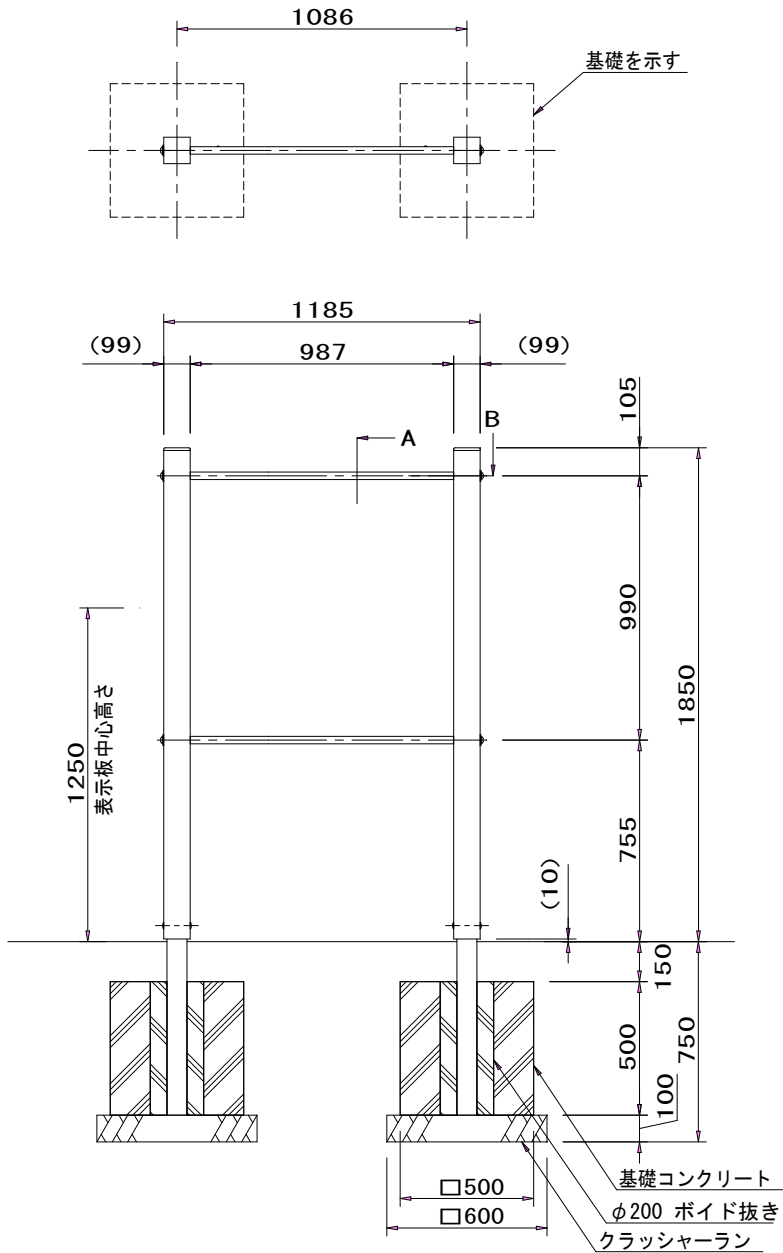


外観図 S=1/20 (A3)

(99)

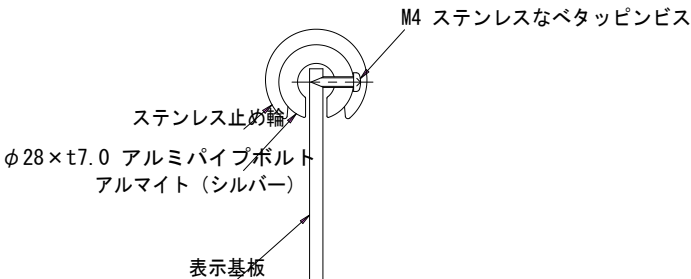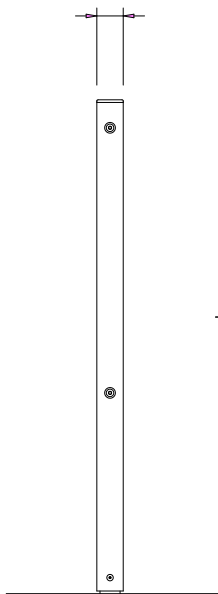

A断面詳細図 S=1/2 (A3)

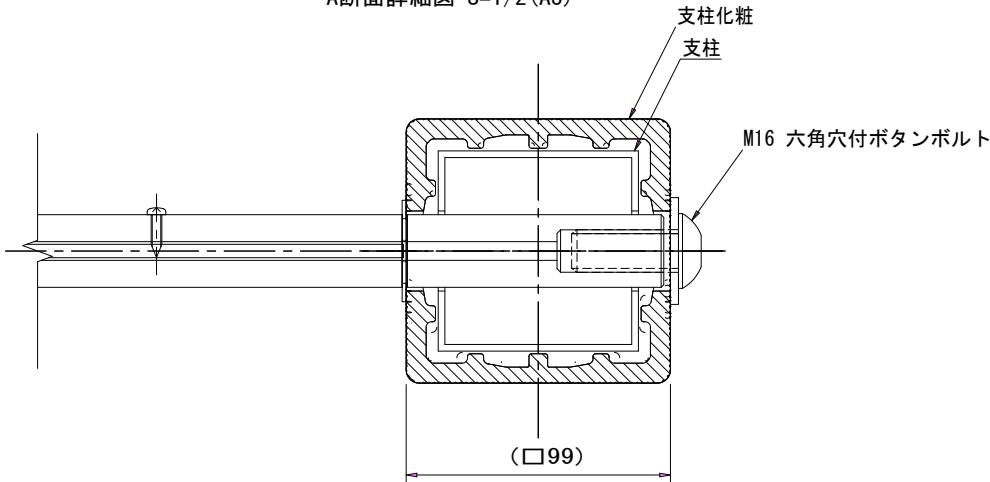

B断面詳細図 S=1/2 (A3)

支柱：□75×t2.5アルミ押出形材 アルマイト (シルバー) クリア塗装
支柱化粧：REKWOOD (レッド)
表示基板：t5.0 アルミ複合板 (ホホワイト)

※同等品以上可
※材料、設置位置に関して、発注者に確認すること。

工事名	令和8年度（仮称）小坪2丁目公園整備工事		
施工箇所	小坪2丁目地内		
縮尺	図示	図面番号	18
図面名	公園案内板 標準構造図		
環子市 環境都市部 緑政課			