



逗子市全体位置図


施工箇所

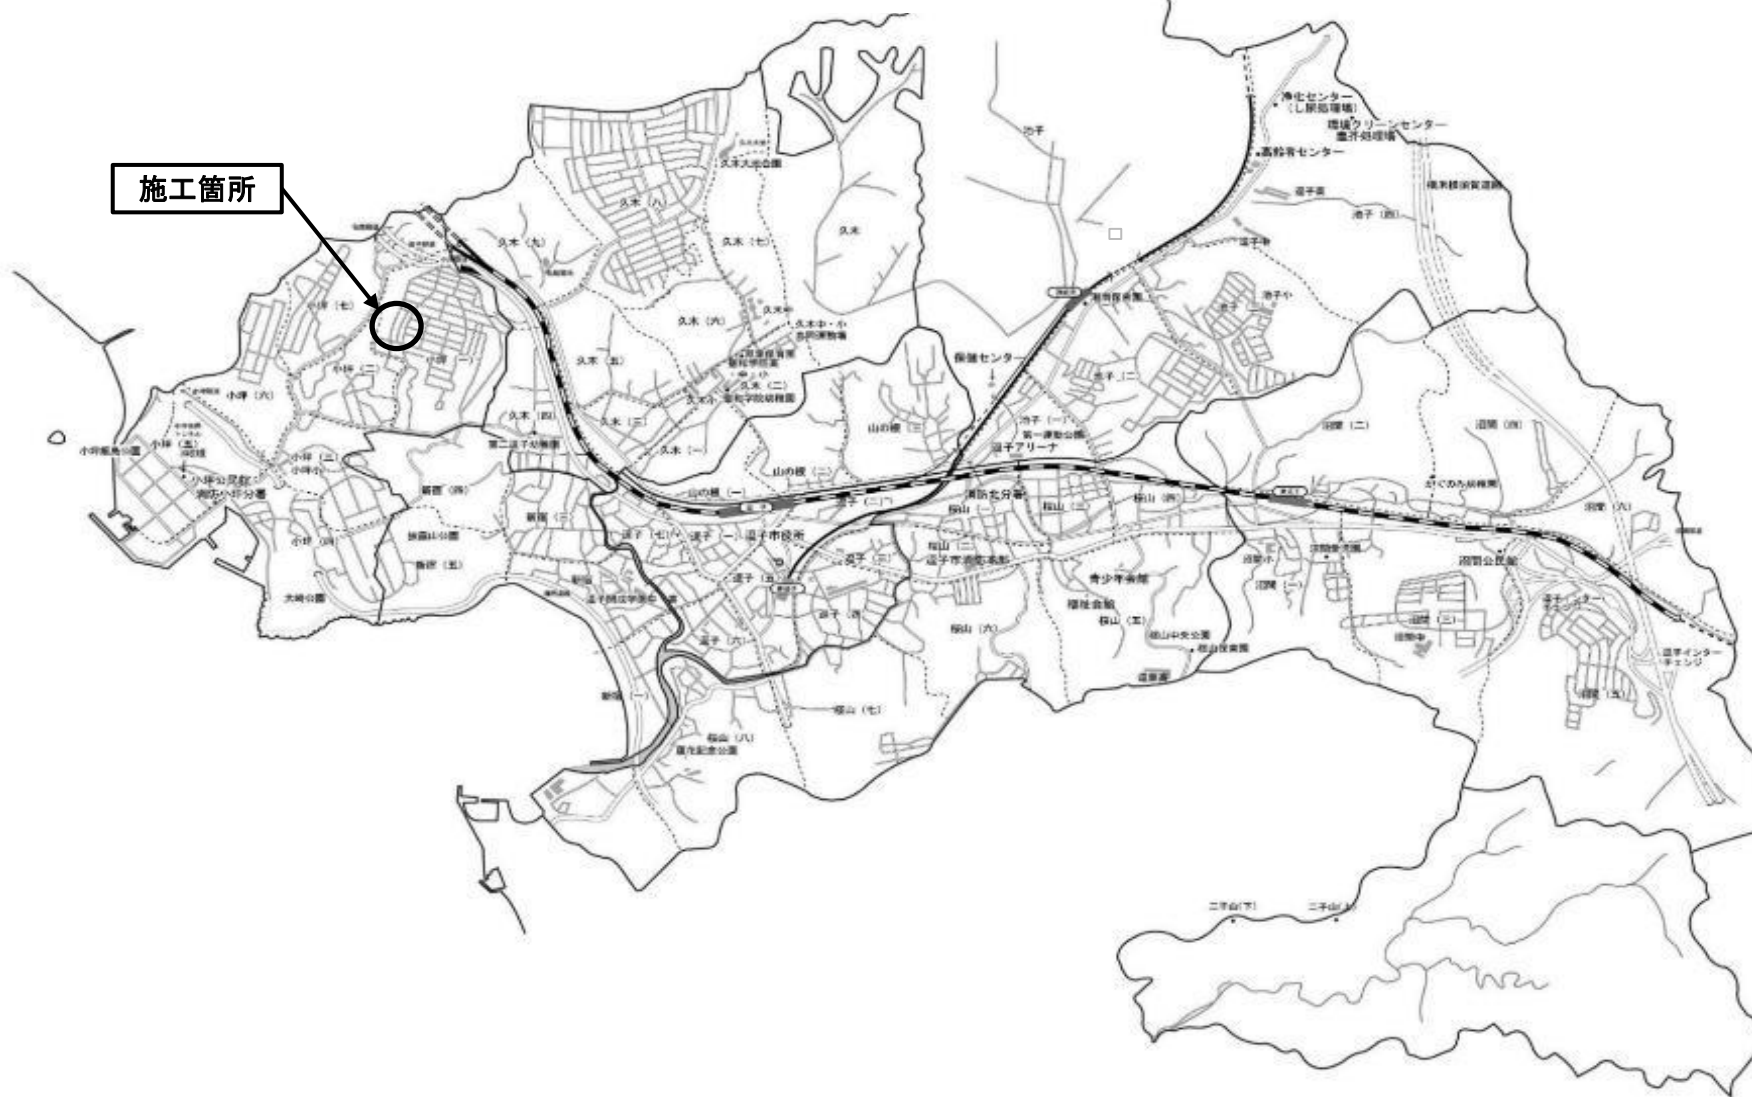

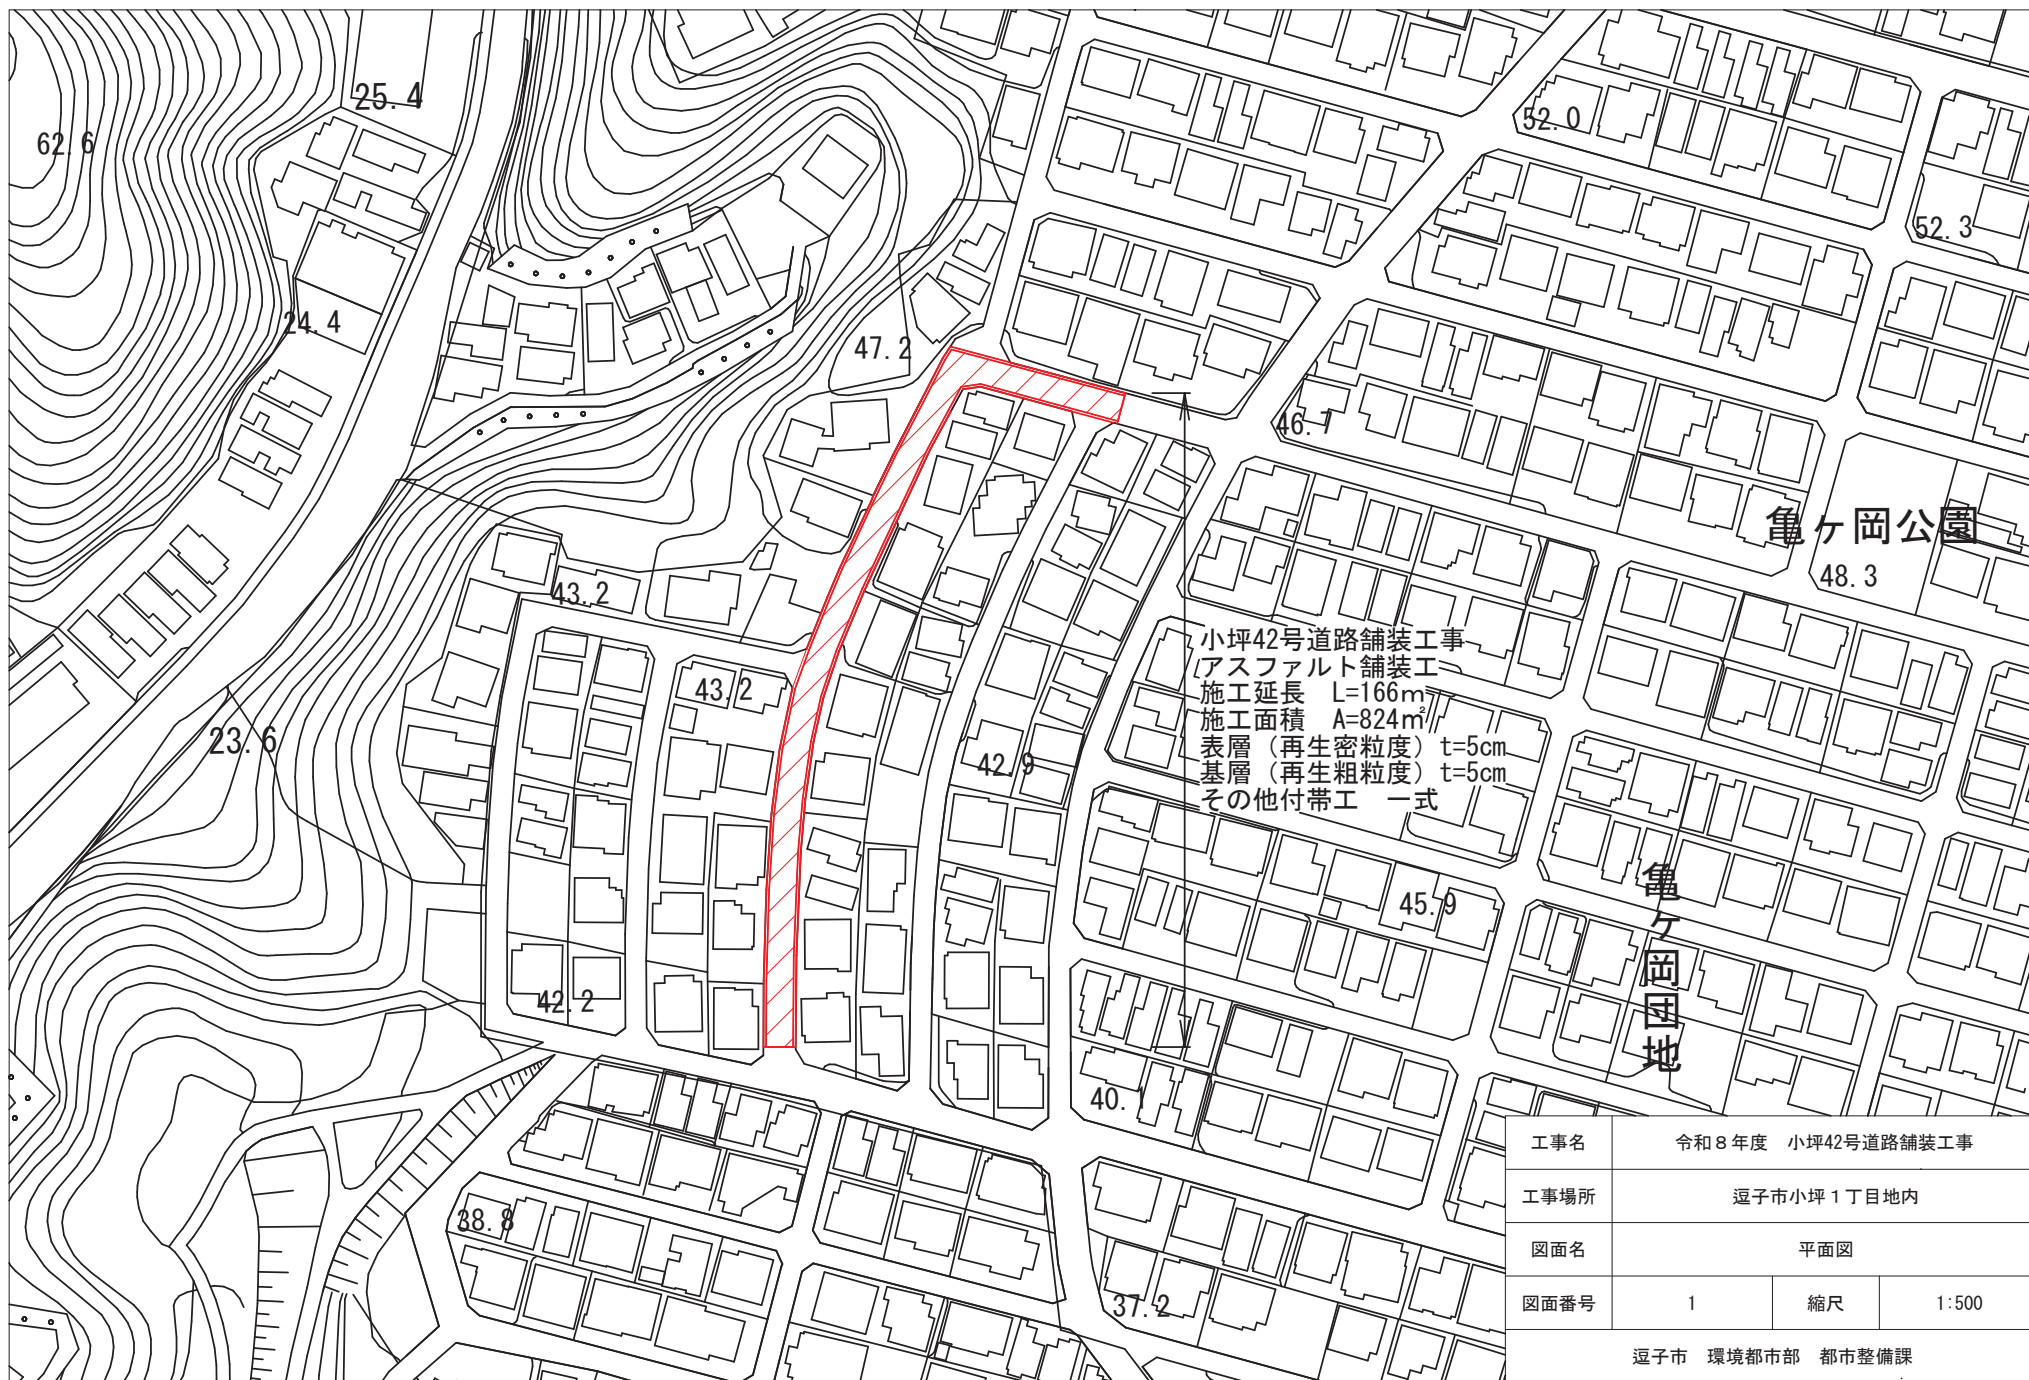


工事名	令和8年度 小坪42号道路舗装工事		
工事場所	逗子市小坪1丁目地内		
図面名	平面図		
図面番号	1	縮尺	1:500
逗子市 環境都市部 都市整備課			

既設

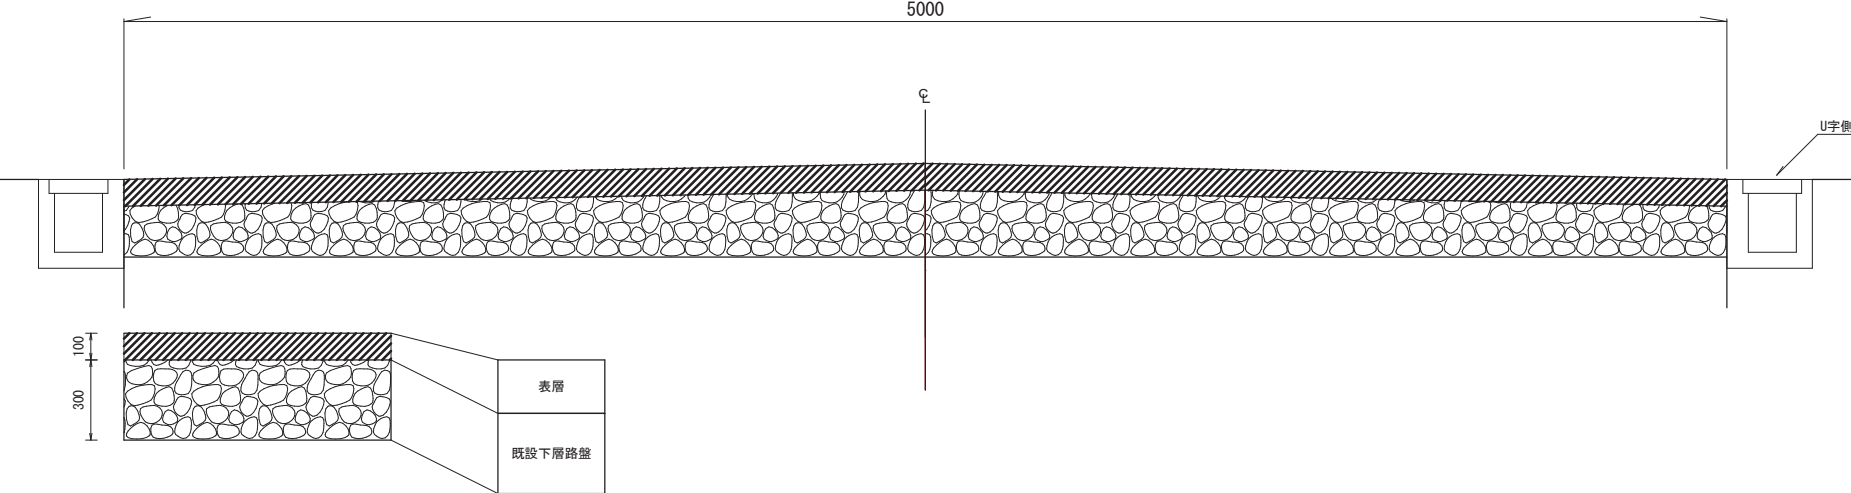

新設

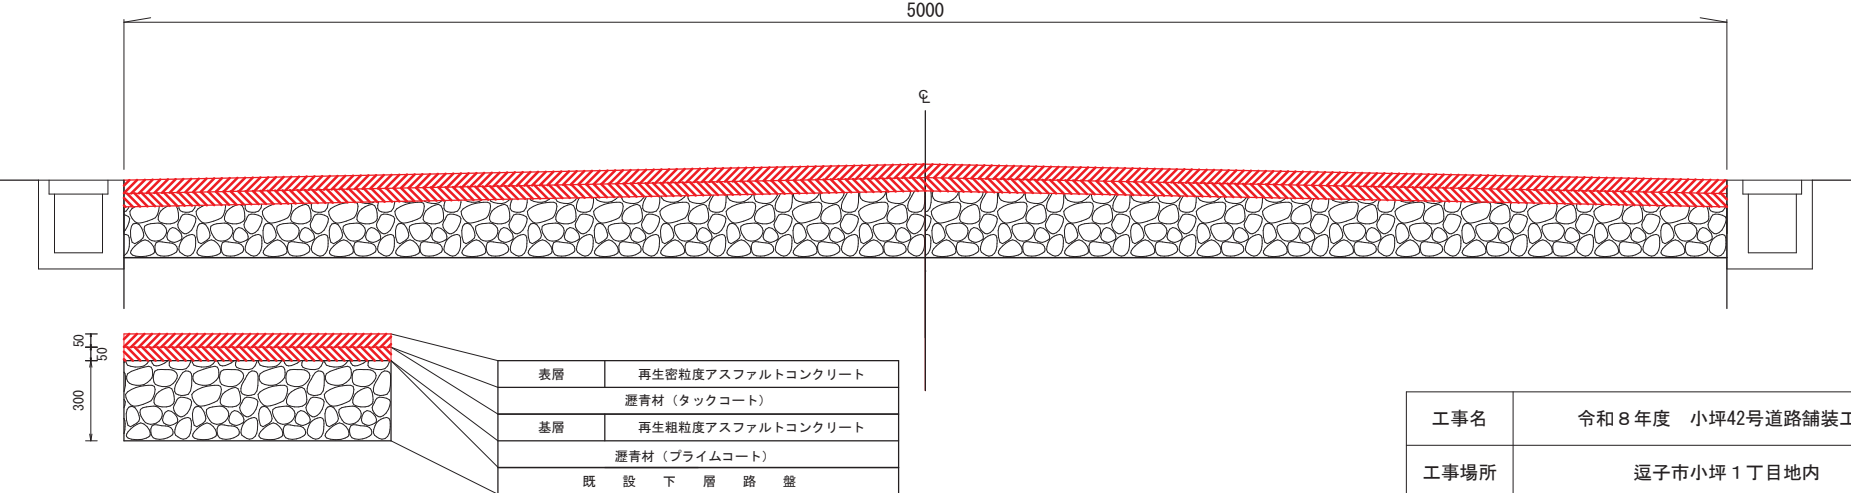

工事名	令和8年度 小坪42号道路舗装工事		
工事場所	逗子市小坪1丁目地内		
図面名	標準断面図		
図面番号	2	縮尺	-
逗子市 環境都市部 都市整備課			