



逗子市全体位置図

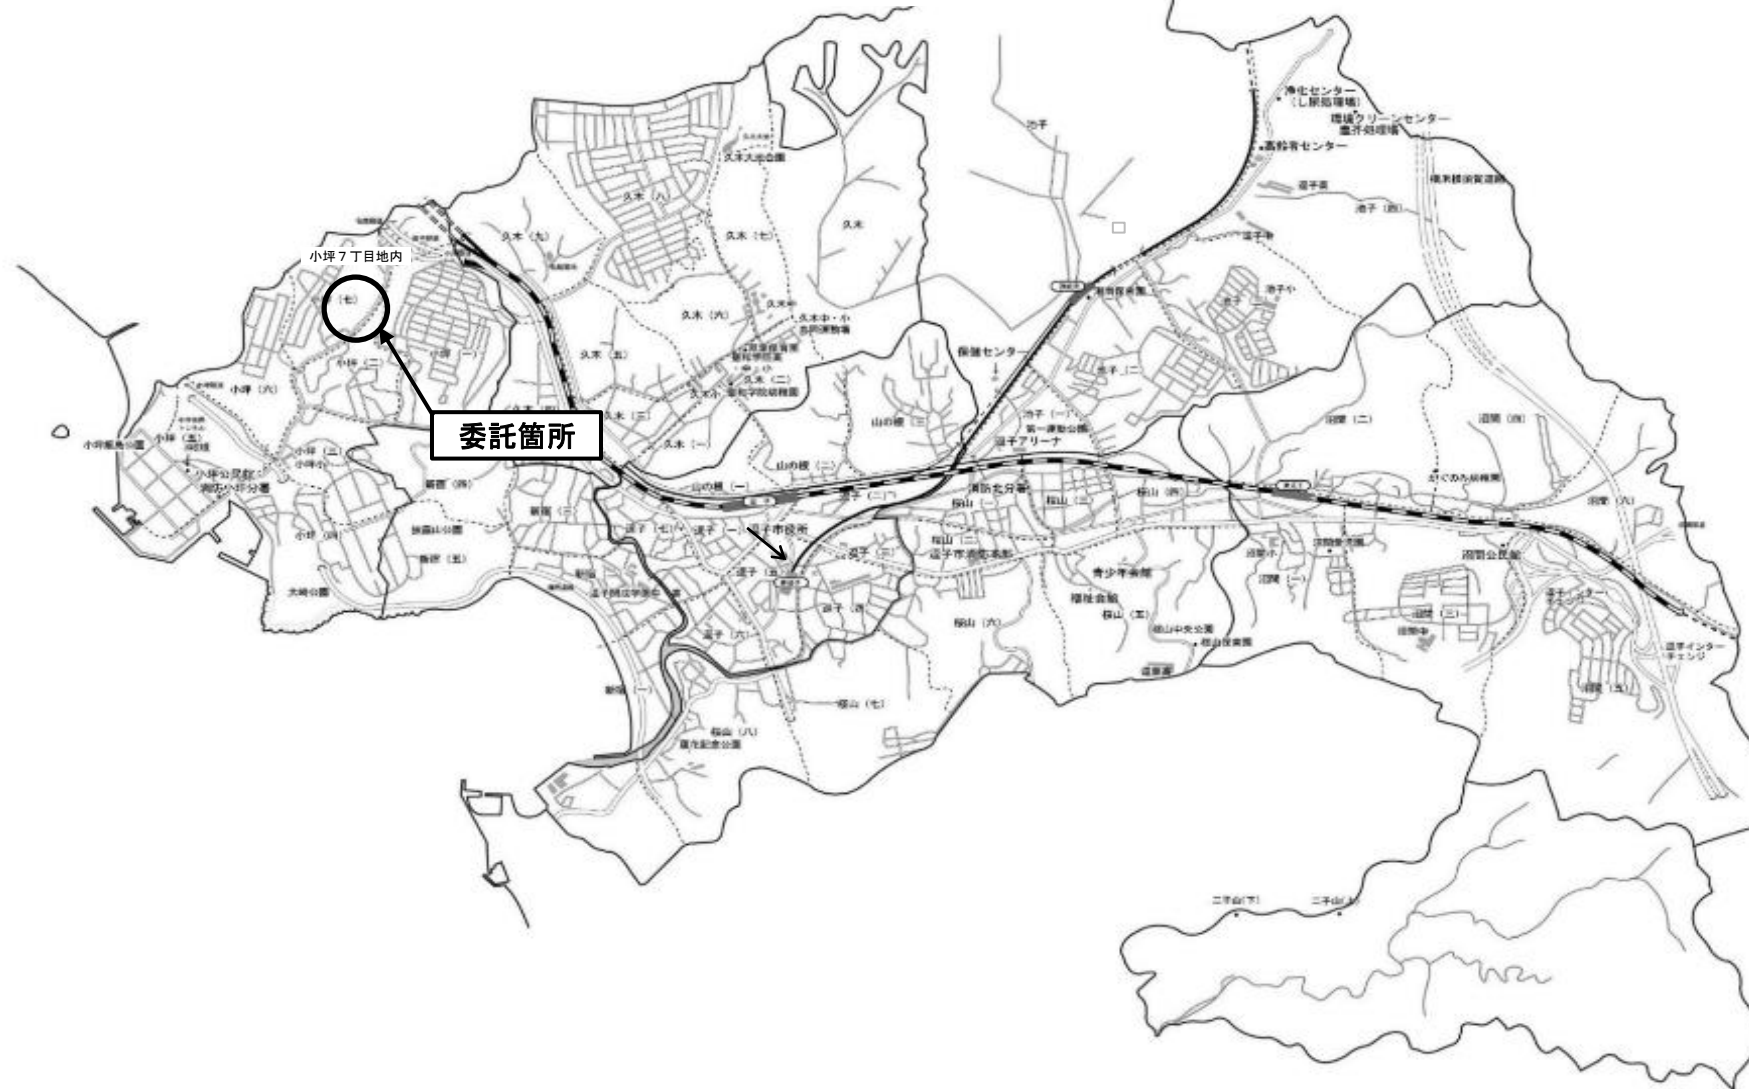



平面図 S=1/600 (A 3)

- 工事予定範囲
- 現地測量
- 用地測量
- 路線測量

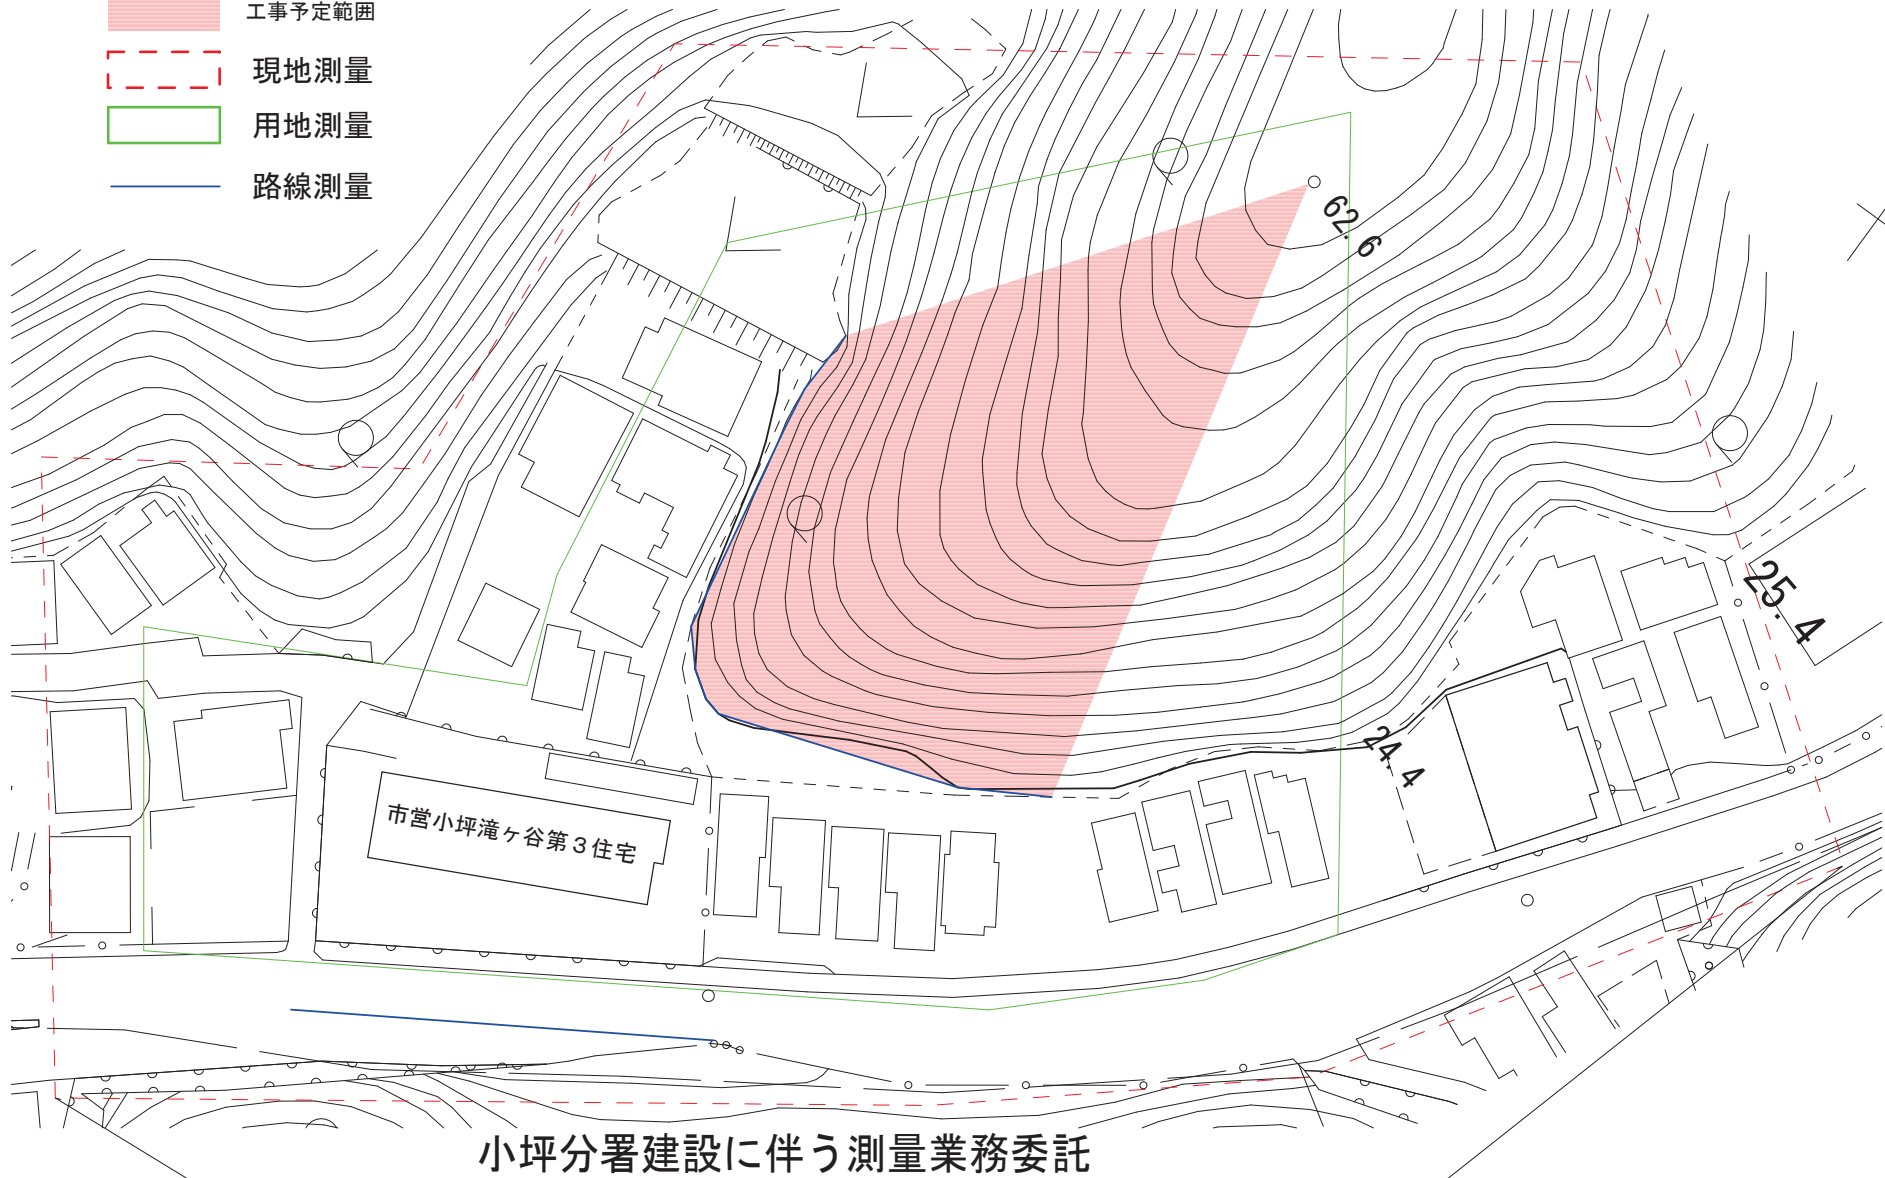

4級基準点測量 N=13点

用地測量 A=0.97万m²

路線測量 L=0.09km (法面側)

現地測量 A=0.02km²

L=0.05km (市道側)

業務名	小坪分署建設に伴う測量業務委託		
施工箇所	塩子市小坪7丁目地内		
図面名	平面図		
縮尺	1:600 (A3出力時)	図面番号	1/1
塩子市 消防本部 消防総務課			