



逗子市全体位置図

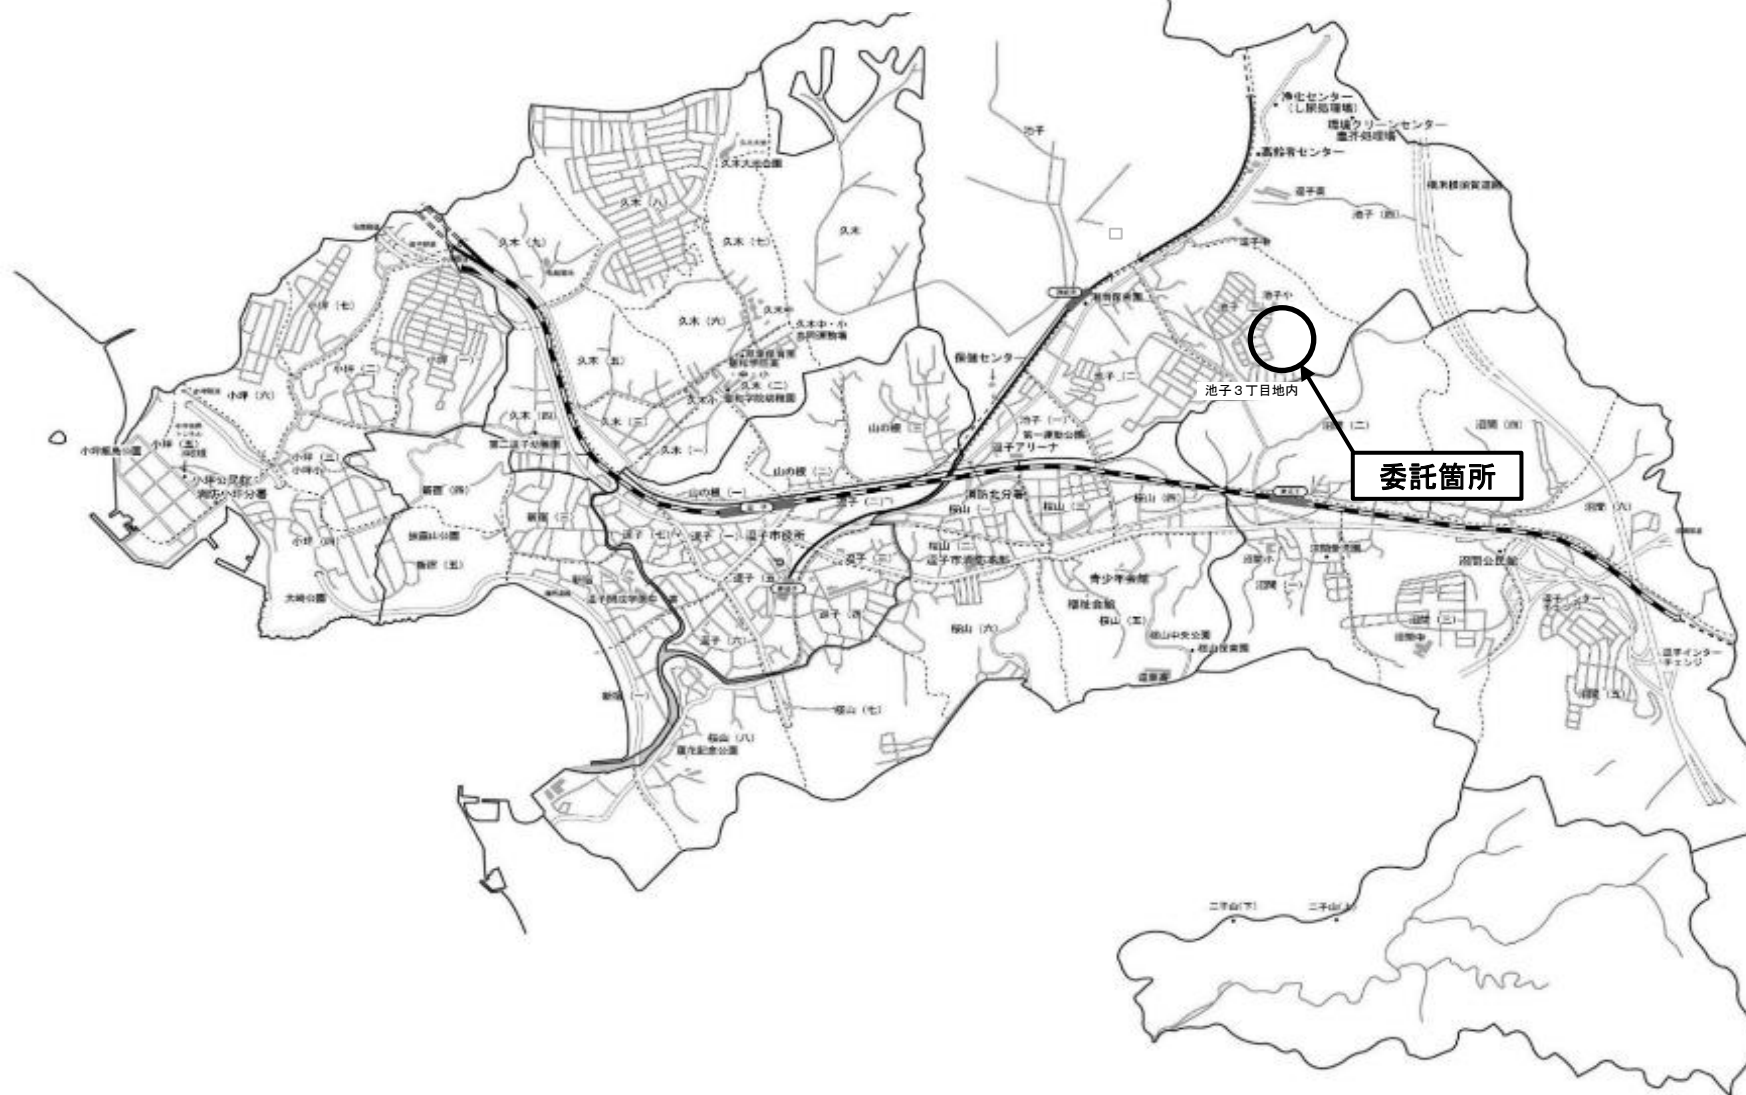



平面図（池子3丁目地内）S=1/1000（A3）

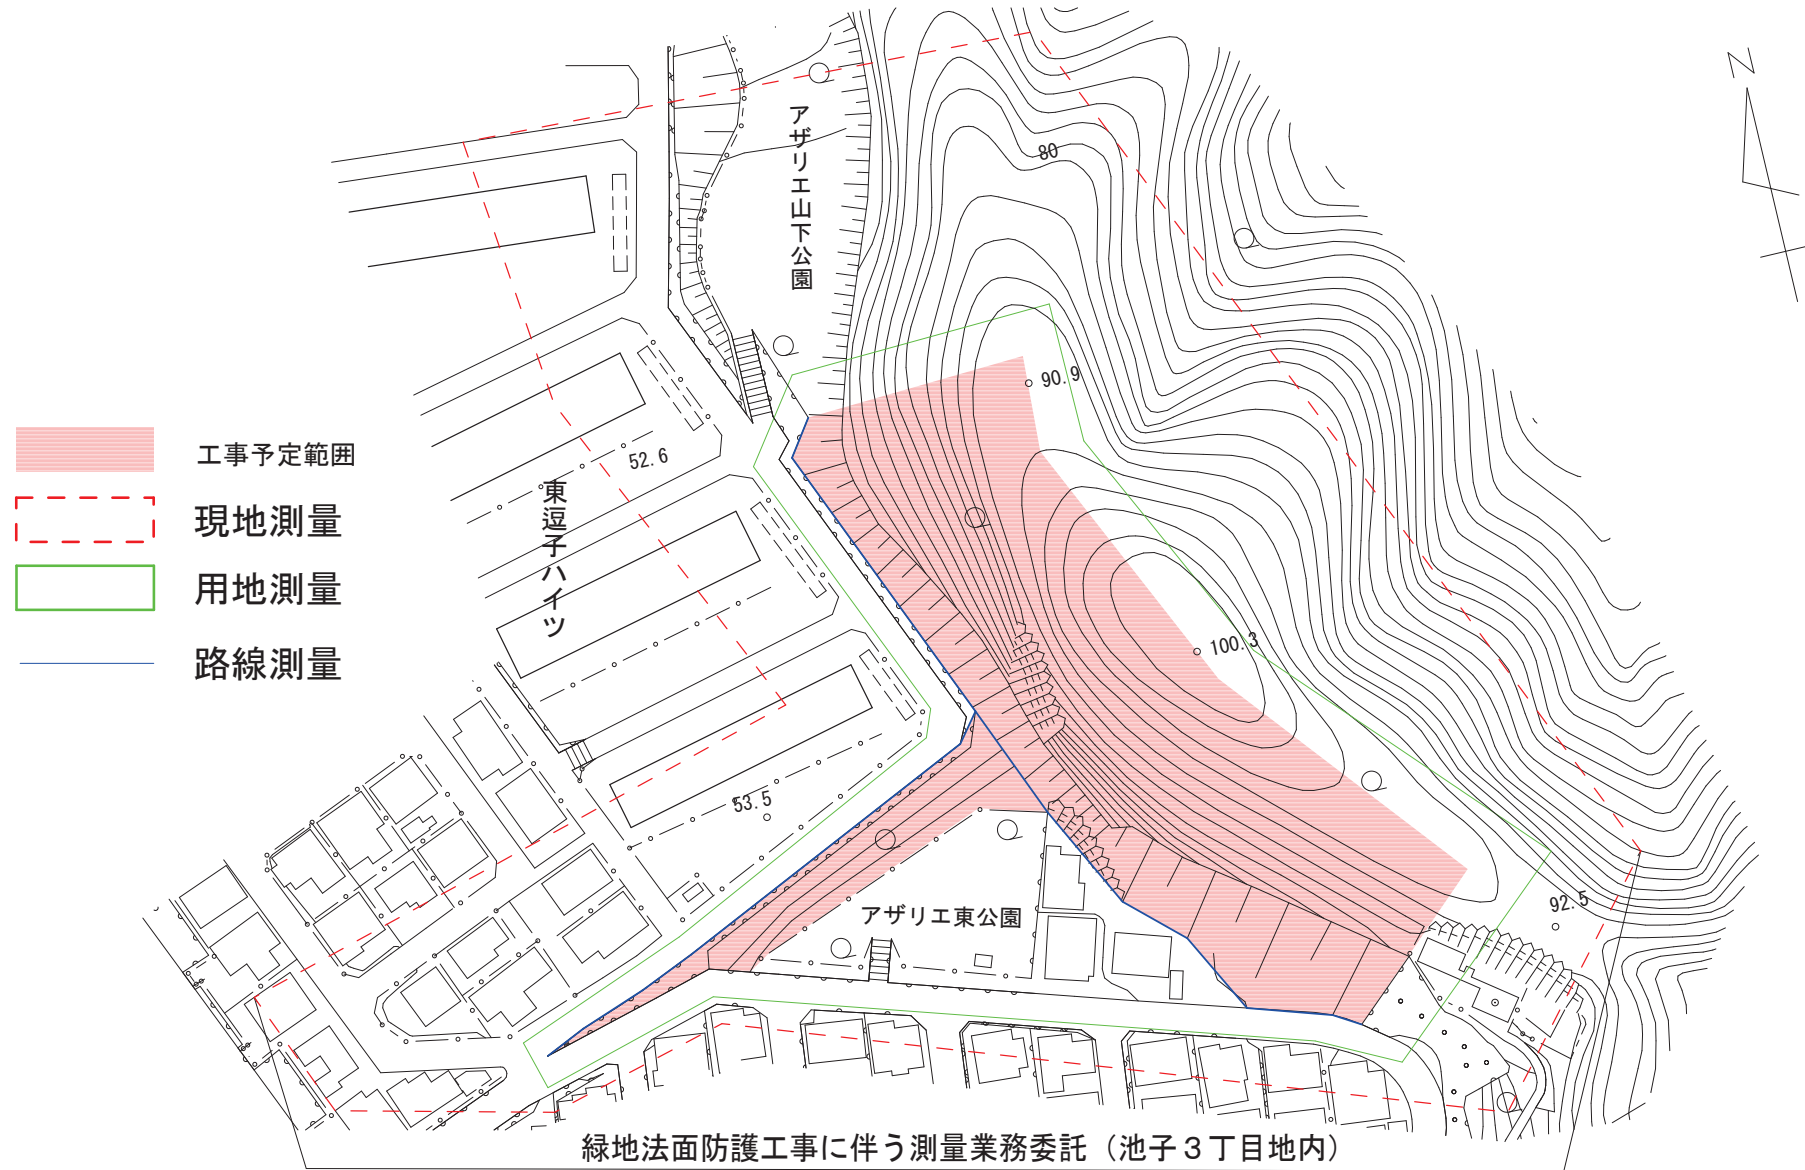

4級基準点測量 N=21点

用地測量 A=1.21万m²

路線測量 L=0.16km（法面側）

現地測量 A=0.03km²

L=0.10km（市道側）

業務名	緑地法面防護工事に伴う測量業務委託（池子3丁目地内）		
施工箇所	逗子市池子3丁目地内		
図面名	平面図		
縮尺	1:1000（A3出力時）	図面番号	1/1
逗子市 環境都市部 緑政課			