


逗子市全体位置図

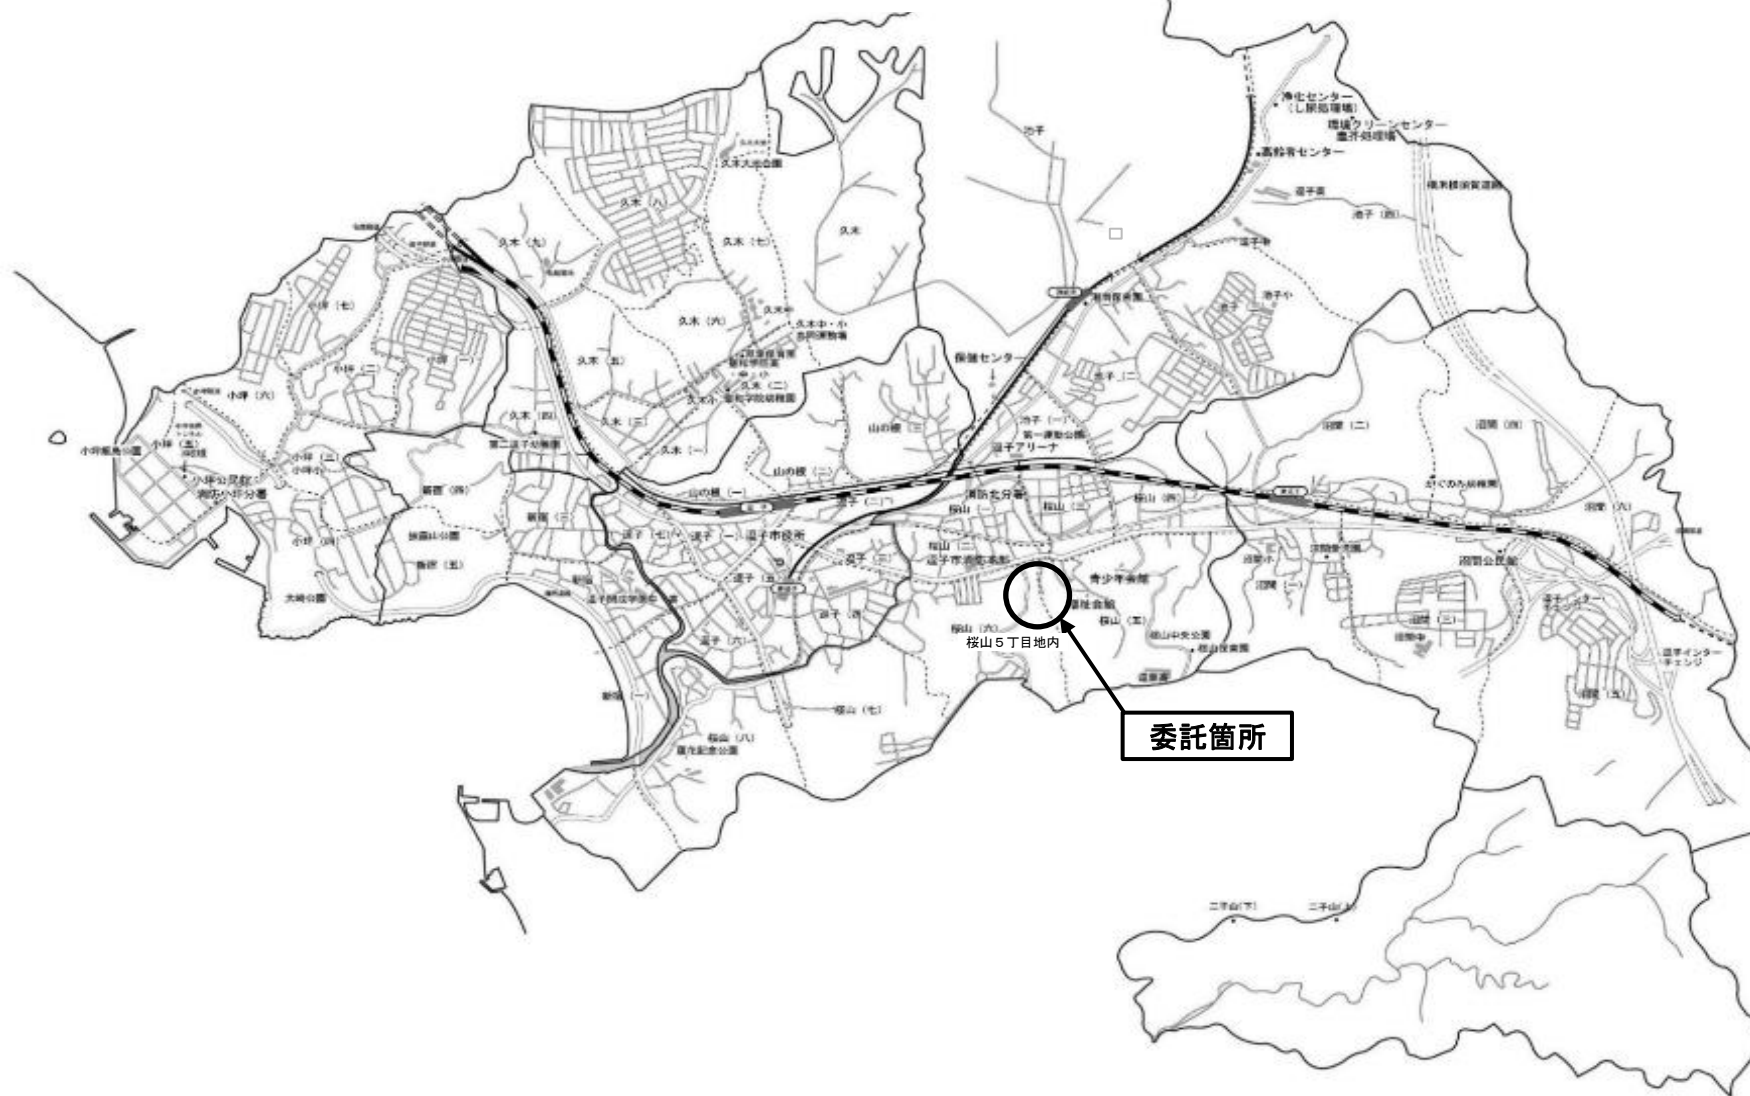


委託箇所

桜山5丁目地内



平面図（桜山5丁目地内）S=1/1000（A3）

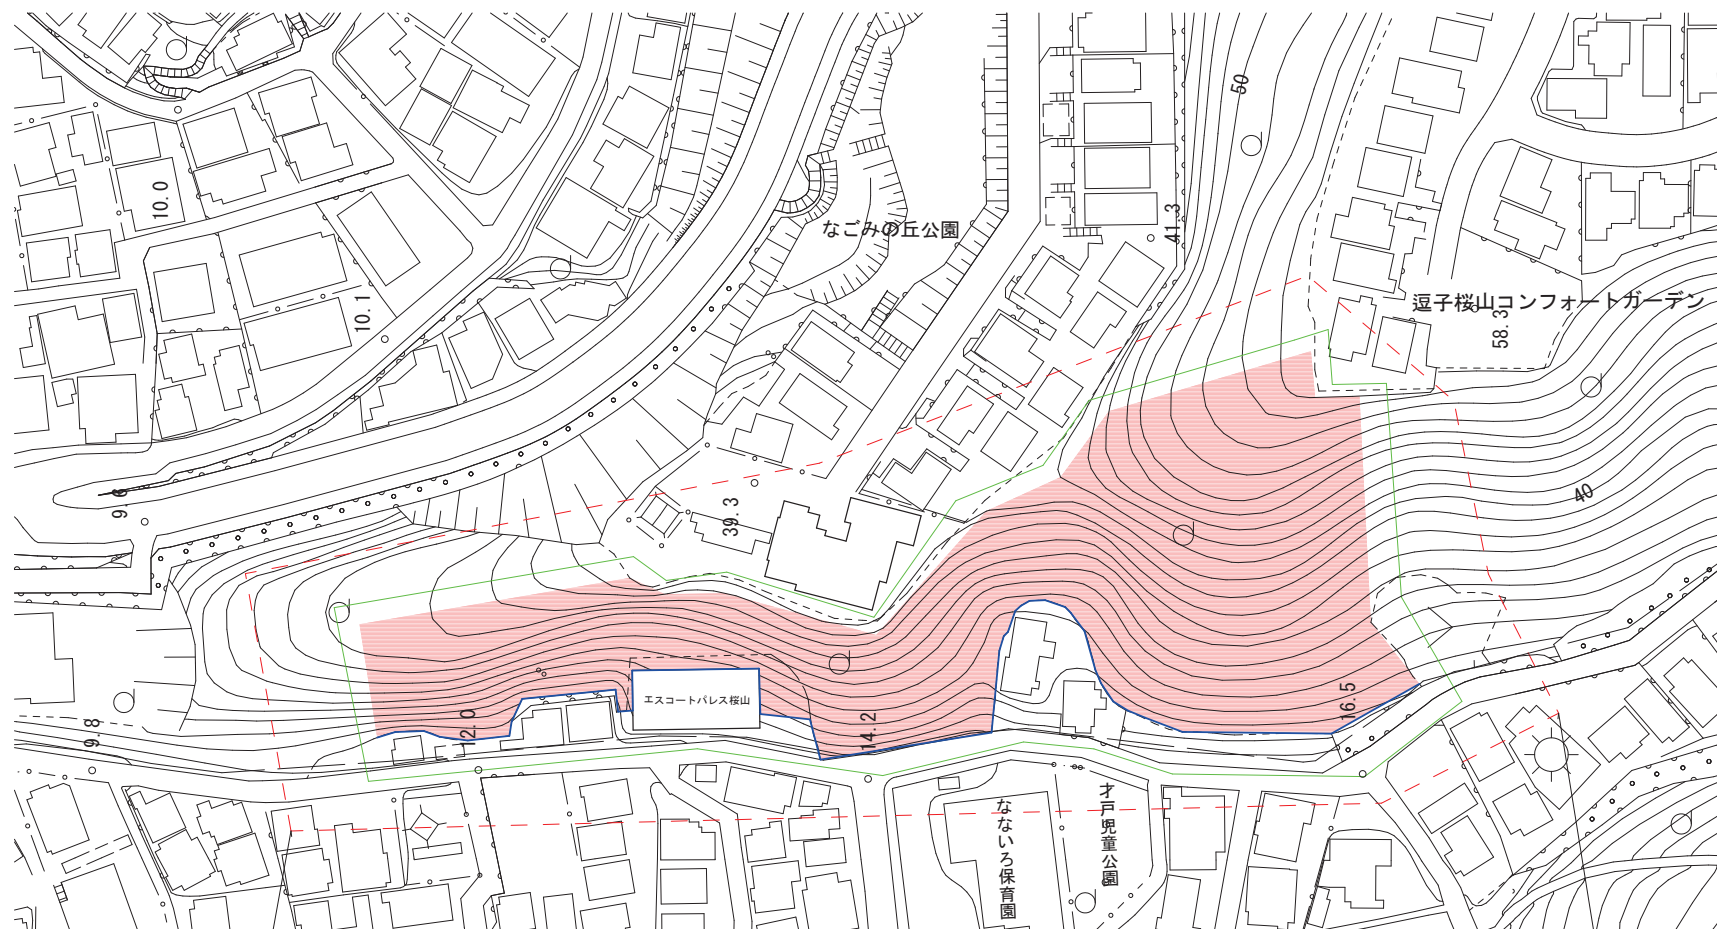

- 工事予定範囲
- 現地測量
- 用地測量
- 路線測量

緑地法面防護工事に伴う測量業務委託（桜山5丁目地内）

4級基準点測量 N=18点

路線測量 L=0.24km

用地測量 A=0.83万m²

現地測量 A=0.014km²

業務名	緑地法面防護工事に伴う測量業務委託（桜山5丁目地内）		
施工箇所	逗子市桜山5丁目地内		
図面名	平面図		
縮尺	1:1000(A3出力時)	図面番号	1/1
逗子市 環境都市部 緑政課			