

位置図




令和8年度桜山115号道路照明灯取替工事

現 場 写 真



平面図

(S=1:1000)

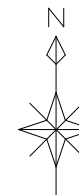

令和8年度 桜山115号道路照明灯取替工事

道路照明灯取替工事
共架灯柱交換 N=12基 (灯具再使用)
その他付帯施設工 一式

管理番号: 6-36

管理番号: 6-37

管理番号: 6-38

管理番号: 6-39

管理番号: 6-40

管理番号: 6-41

管理番号: 6-43

管理番号: 6-42

管理番号: 6-44

管理番号: 6-45


管理番号: 6-47

管理番号: 6-48

工事名	令和8年度 桜山115号道路照明灯取替工事		
路線名	市道桜山115号		
施工場所	逗子市桜山5丁目地内		
図面名	平面図		
縮尺	1:1000	図面番号	1
課長		設計者	
逗子市都市整備課			

照明柱姿図(参考図)

共架式照明灯姿図

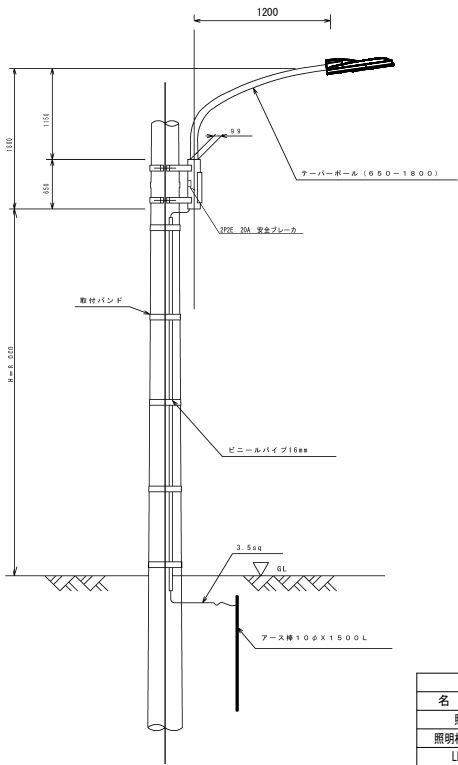

(mm)

共架式照明灯材料表 (1基当り)				
名称	仕様	様式	単位	数量
照明柱		溶融亜鉛めっき	本	1
照明柱用アーム		溶融亜鉛めっき	本	1
LED灯具	既設使用		個	1
接地	E0		式	1

工事名	令和8年度 桜山115号道路照明灯取替工事		
路線名	市道桜山115号		
施工場所	逗子市桜山5丁目地内		
図面名	照明柱姿図(参考図)		
縮尺	Free	図面番号	2
課長		設計者	
逗子市都市整備課			