


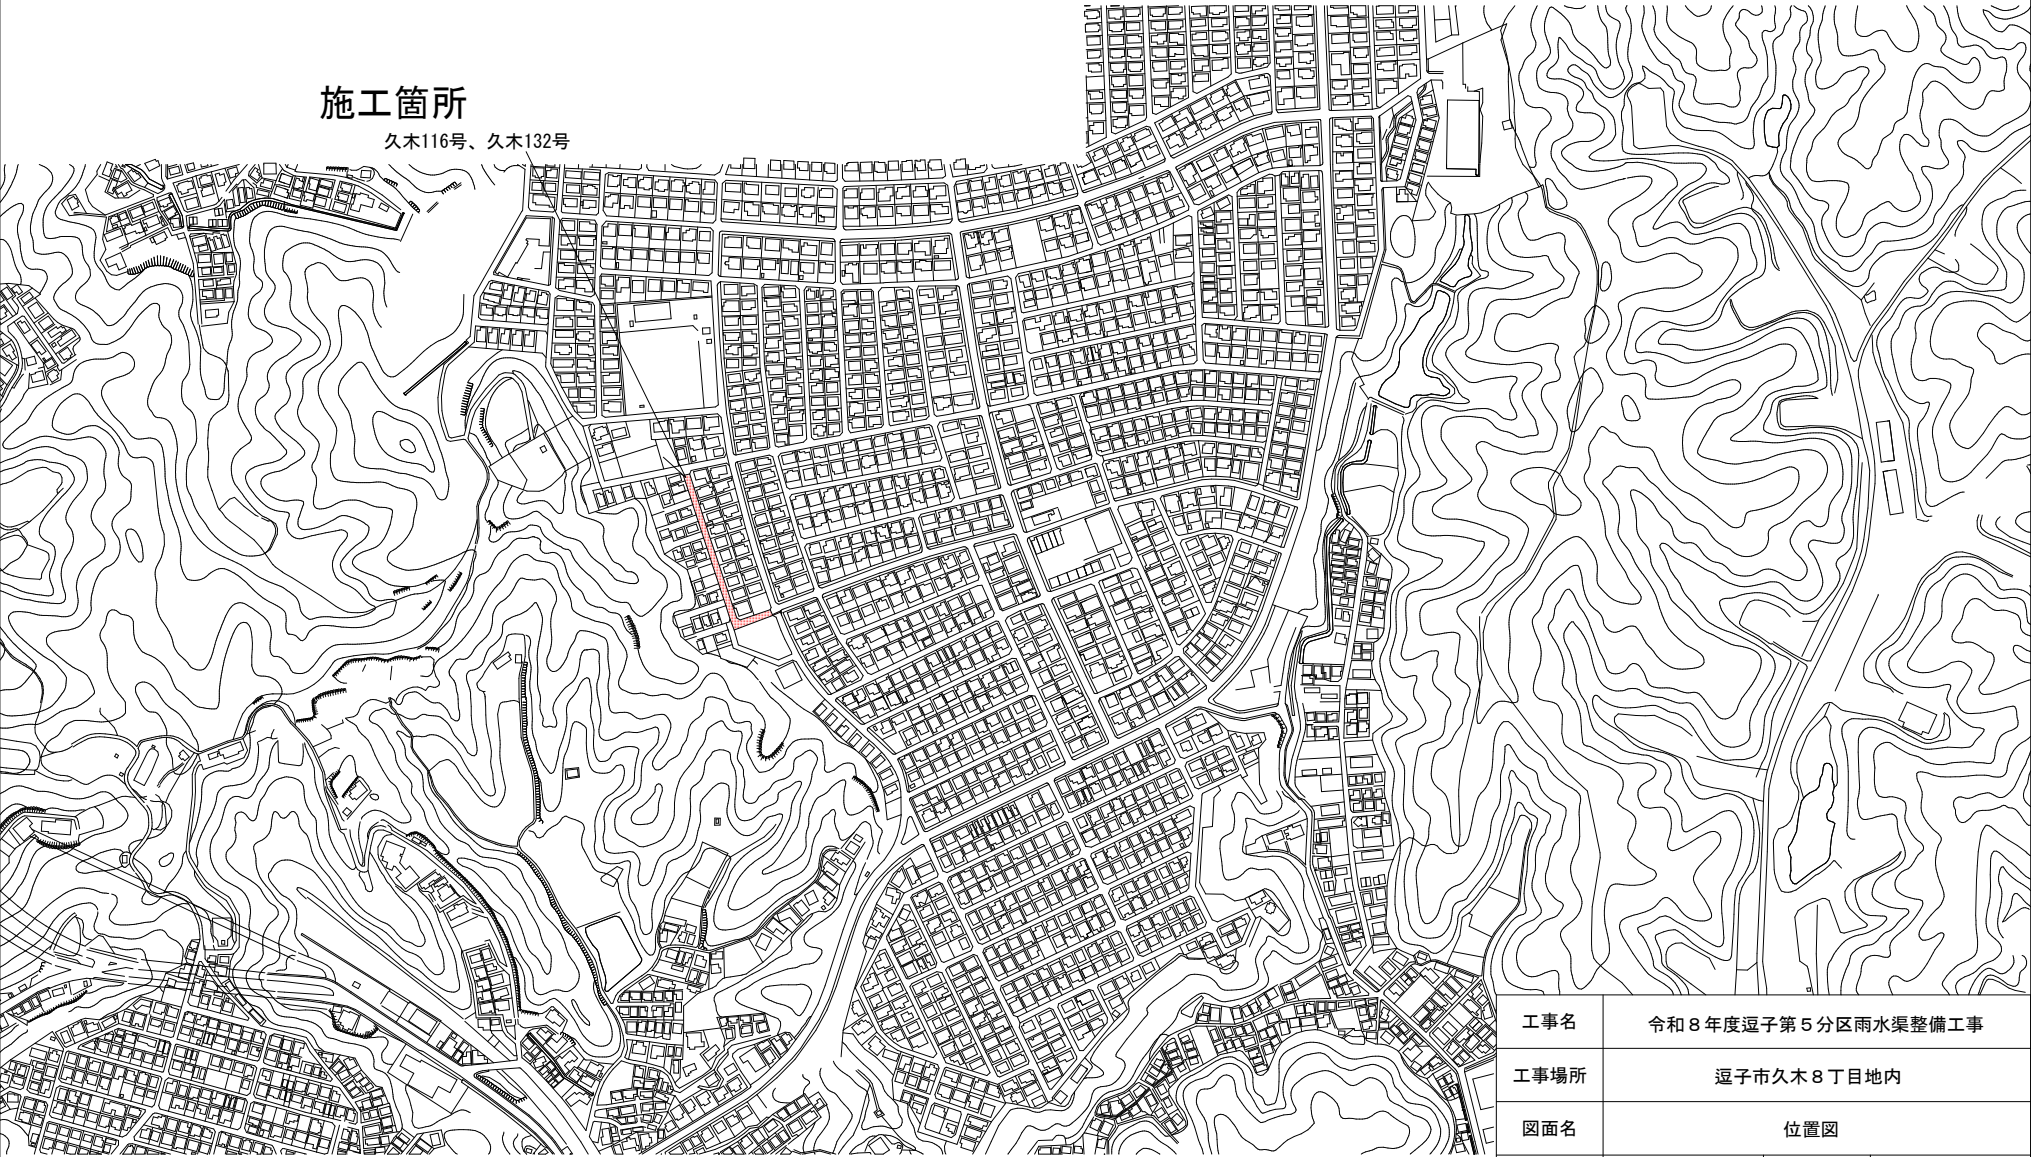


工事名	令和8年度逗子第5分区雨水渠整備工事		
工事場所	逗子市久木8丁目地内		
図面名	位置図		
図面番号	1	縮尺	-
逗子市 環境都市部 下水道課			




工事名	令和8年度逗子第5分区雨水渠整備工事		
工事場所	逗子市久木8丁目地内		
図面名	平面図		
図面番号	2	縮尺	1/500
逗子市 環境都市部 下水道課			

久木116号・久木132号標準断面図

現況

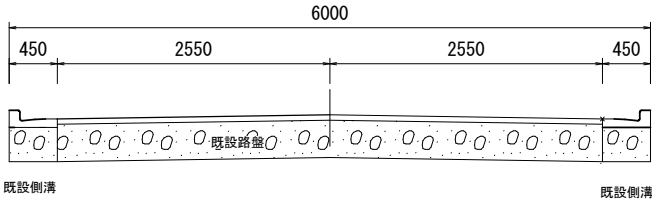


計画

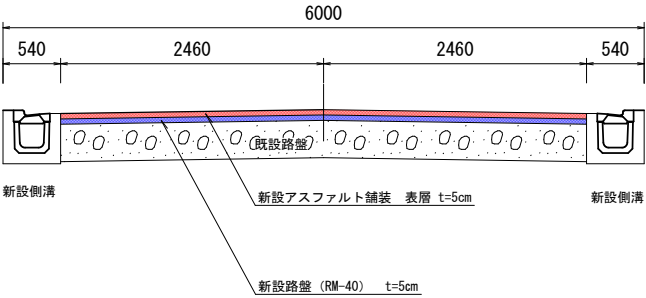


久木132号標準断面図 交差点部

現況

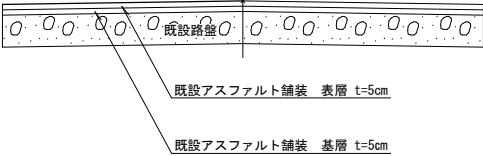


計画

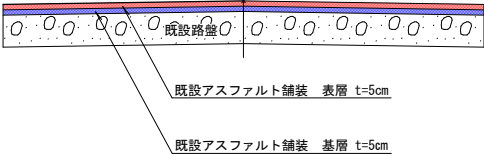


工事名	令和8年度逗子第5分区雨水渠整備工事		
工事場所	逗子市久木8丁目地内		
図面名	断面図		
図面番号	3	縮尺	1/50
逗子市 環境都市部 下水道課			

LU側溝構造図及び施工図

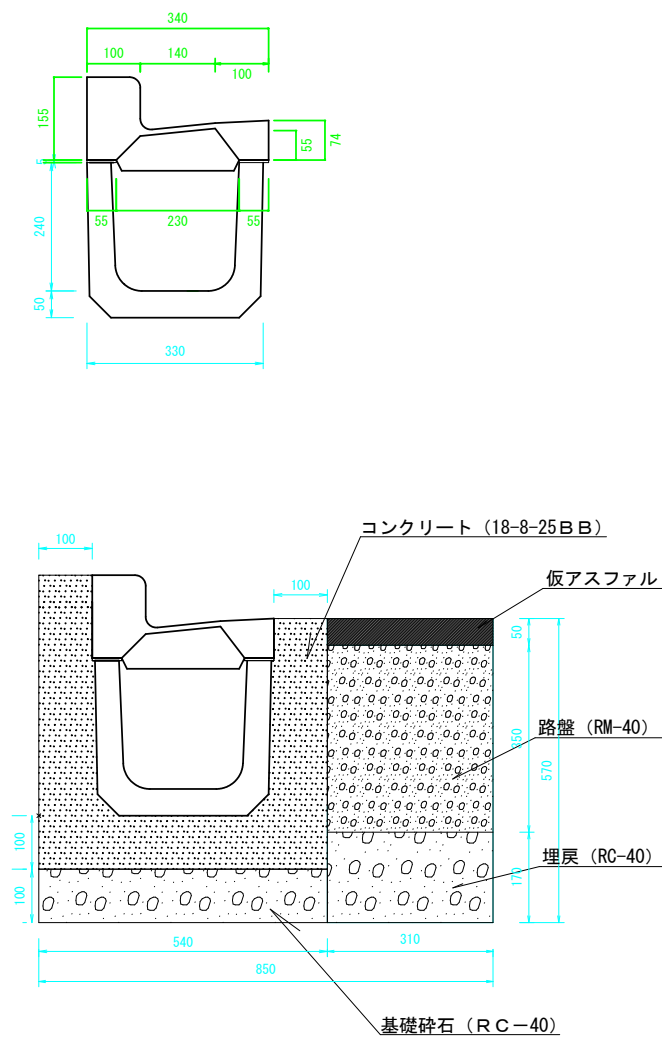


集水桝、縁塊及びグレーチング構造図 (参考)

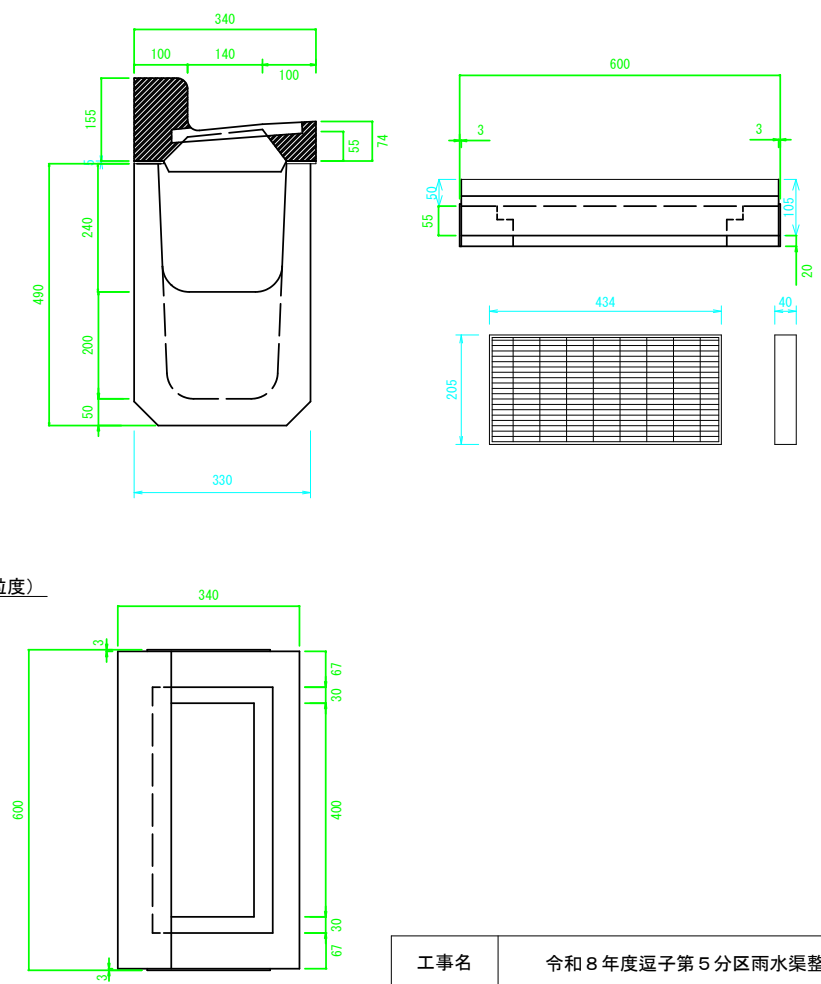


工事名	令和8年度逗子第5分区分雨水渠整備工事		
工事場所	逗子市久木8丁目地内		
図面名	LU型側溝・集水桝 構造図		
図面番号	4	縮尺	1/10
逗子市 環境都市部 下水道課			


接続管φ200（アスファルト舗装部分）

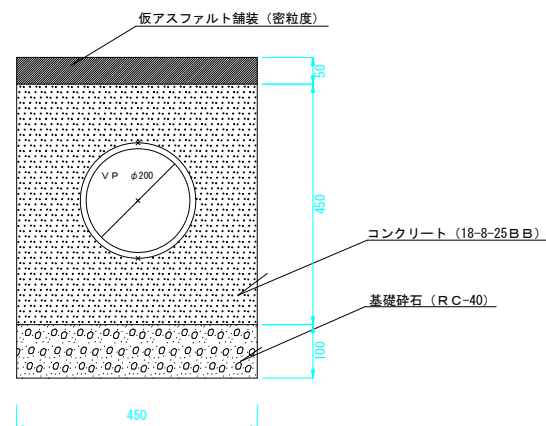


工事名	令和8年度逗子第5分区雨水渠整備工事		
工事場所	逗子市久木8丁目地内		
図面名	L型側溝・接続管・雨水管 構造図		
図面番号	5	縮尺	1/10
逗子市 環境都市部 下水道課			

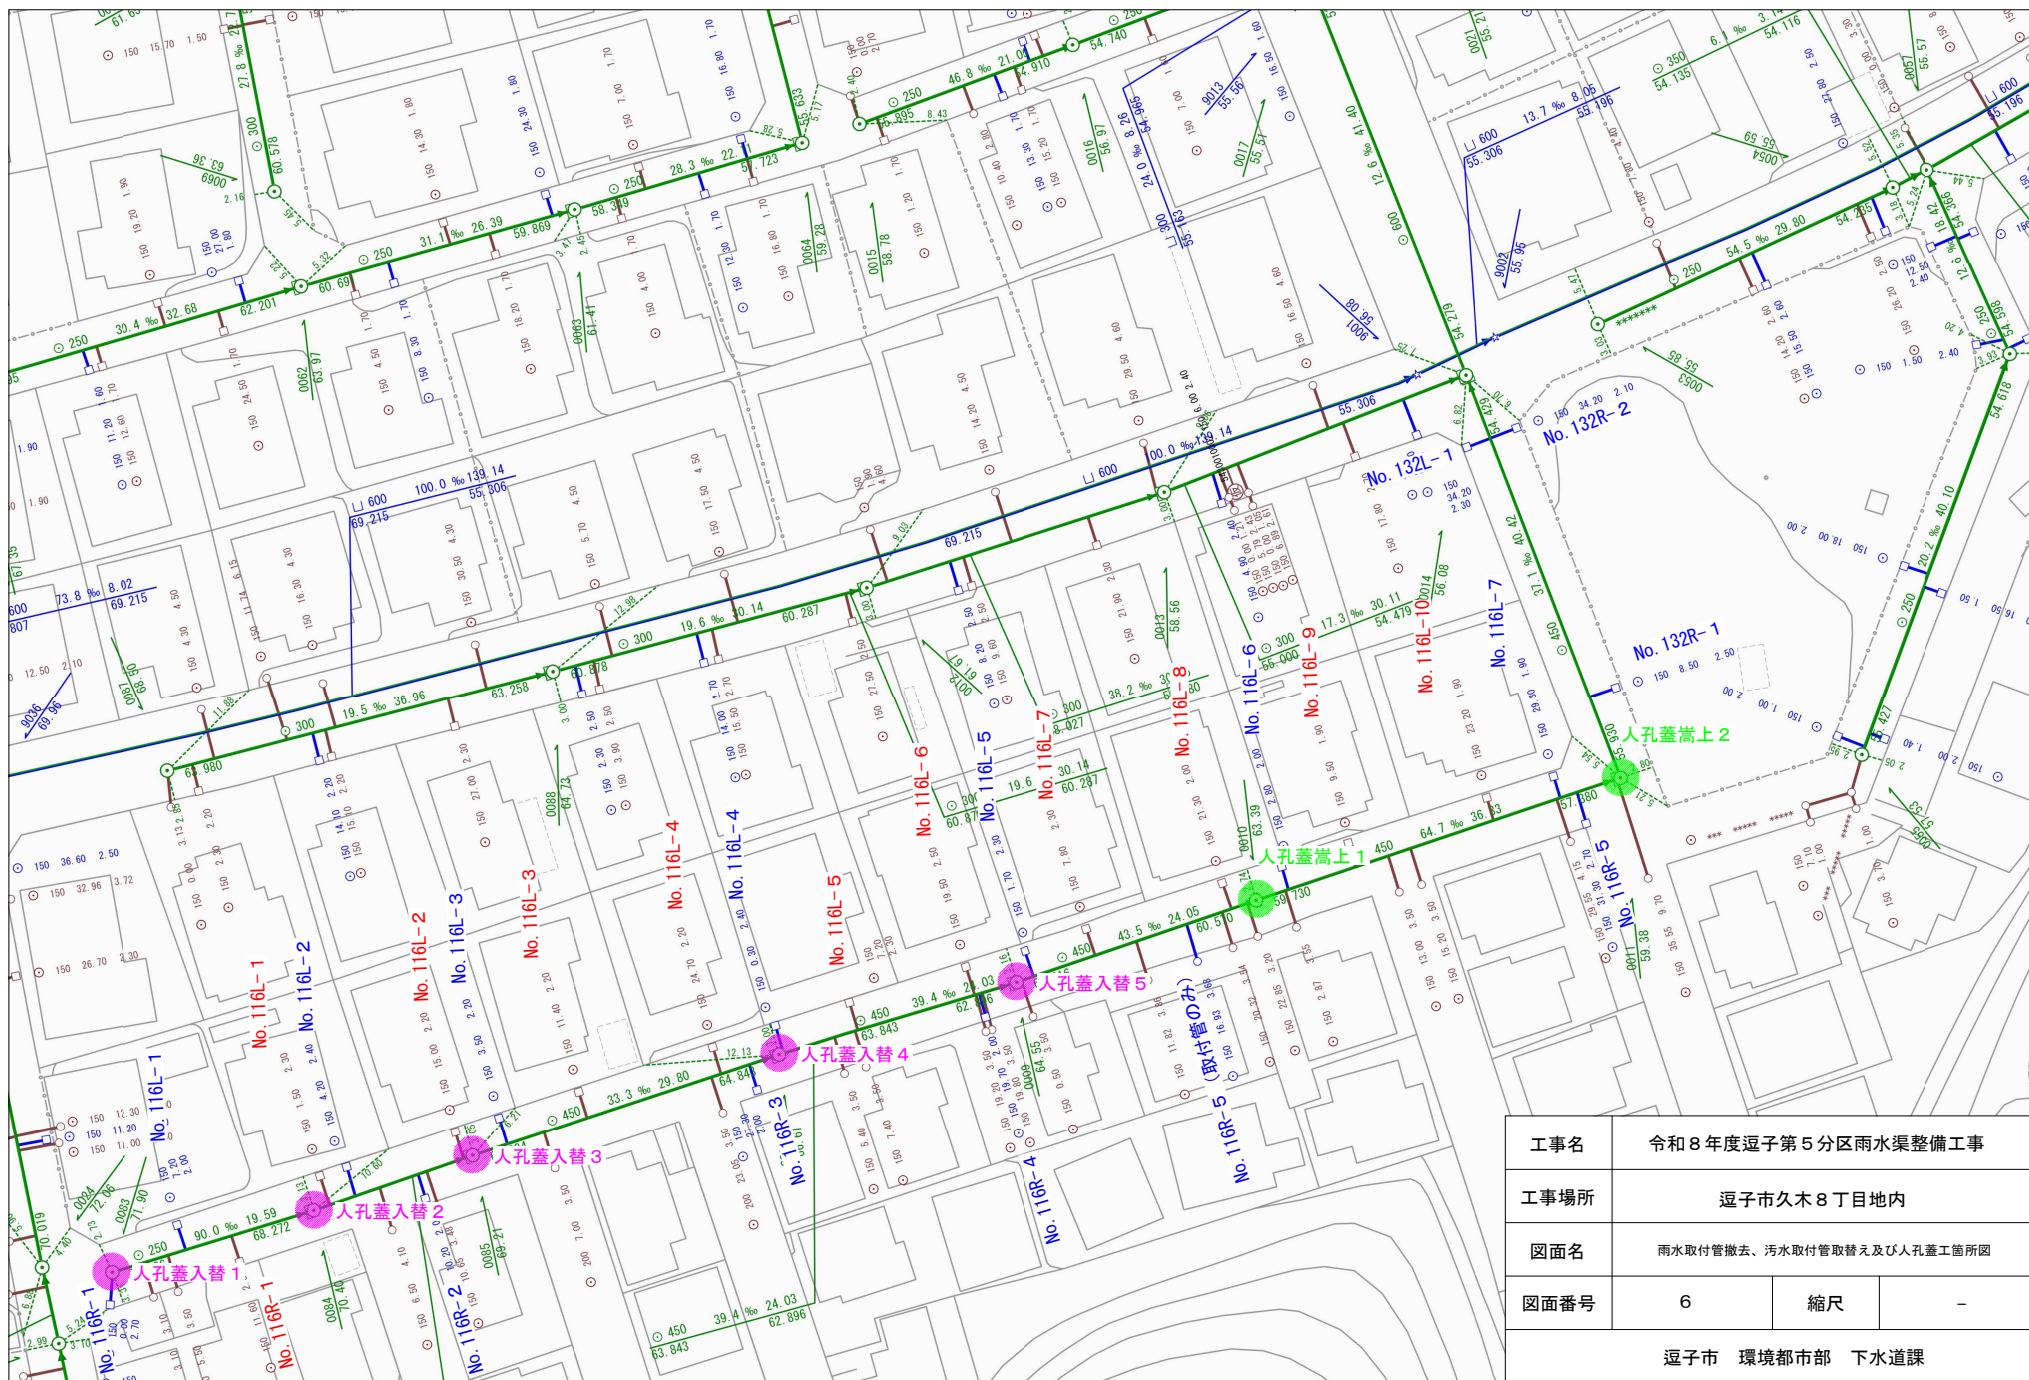


標準平面図

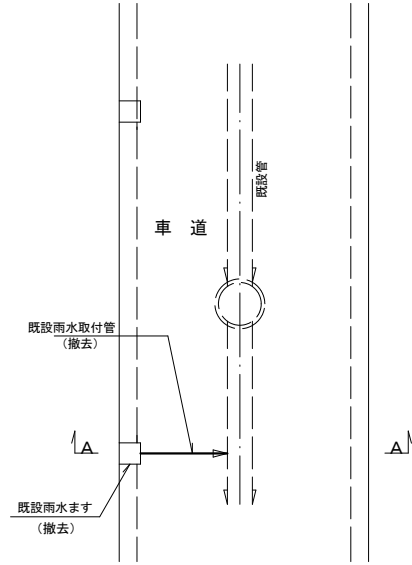

A-A断面図

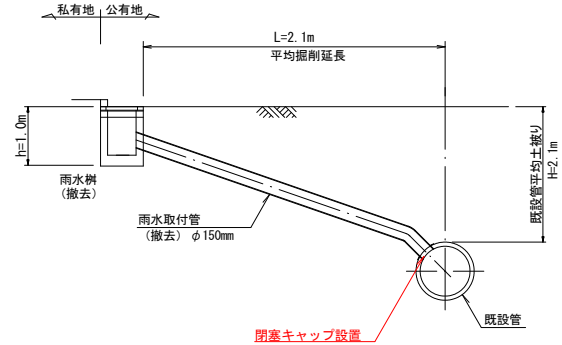


埋戻標準図

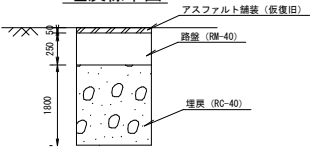


工事名	令和8年度逗子第5分区雨水渠整備工事		
工事場所	逗子市久木8丁目地内		
図面名	雨水樹及び雨水取付管撤去 標準図		
図面番号	7	縮尺	—
逗子市 環境都市部 下水道課			


標準平面図

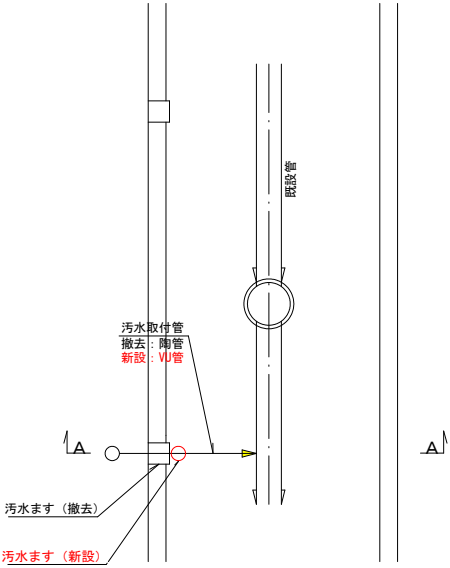


A-A断面

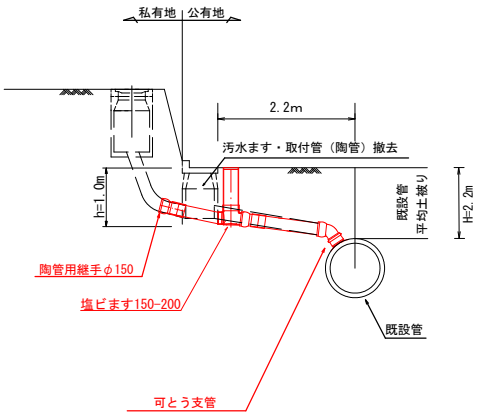

埋戻標準図

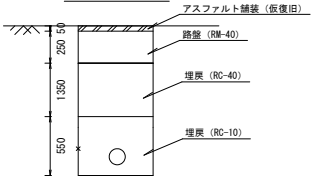

工事名	令和8年度逗子第5分区雨水渠整備工事		
工事場所	逗子市久木8丁目地内		
図面名	汚水ます及び汚水取付管撤去設置 標準図		
図面番号	8	縮尺	—
逗子市 環境都市部 下水道課			

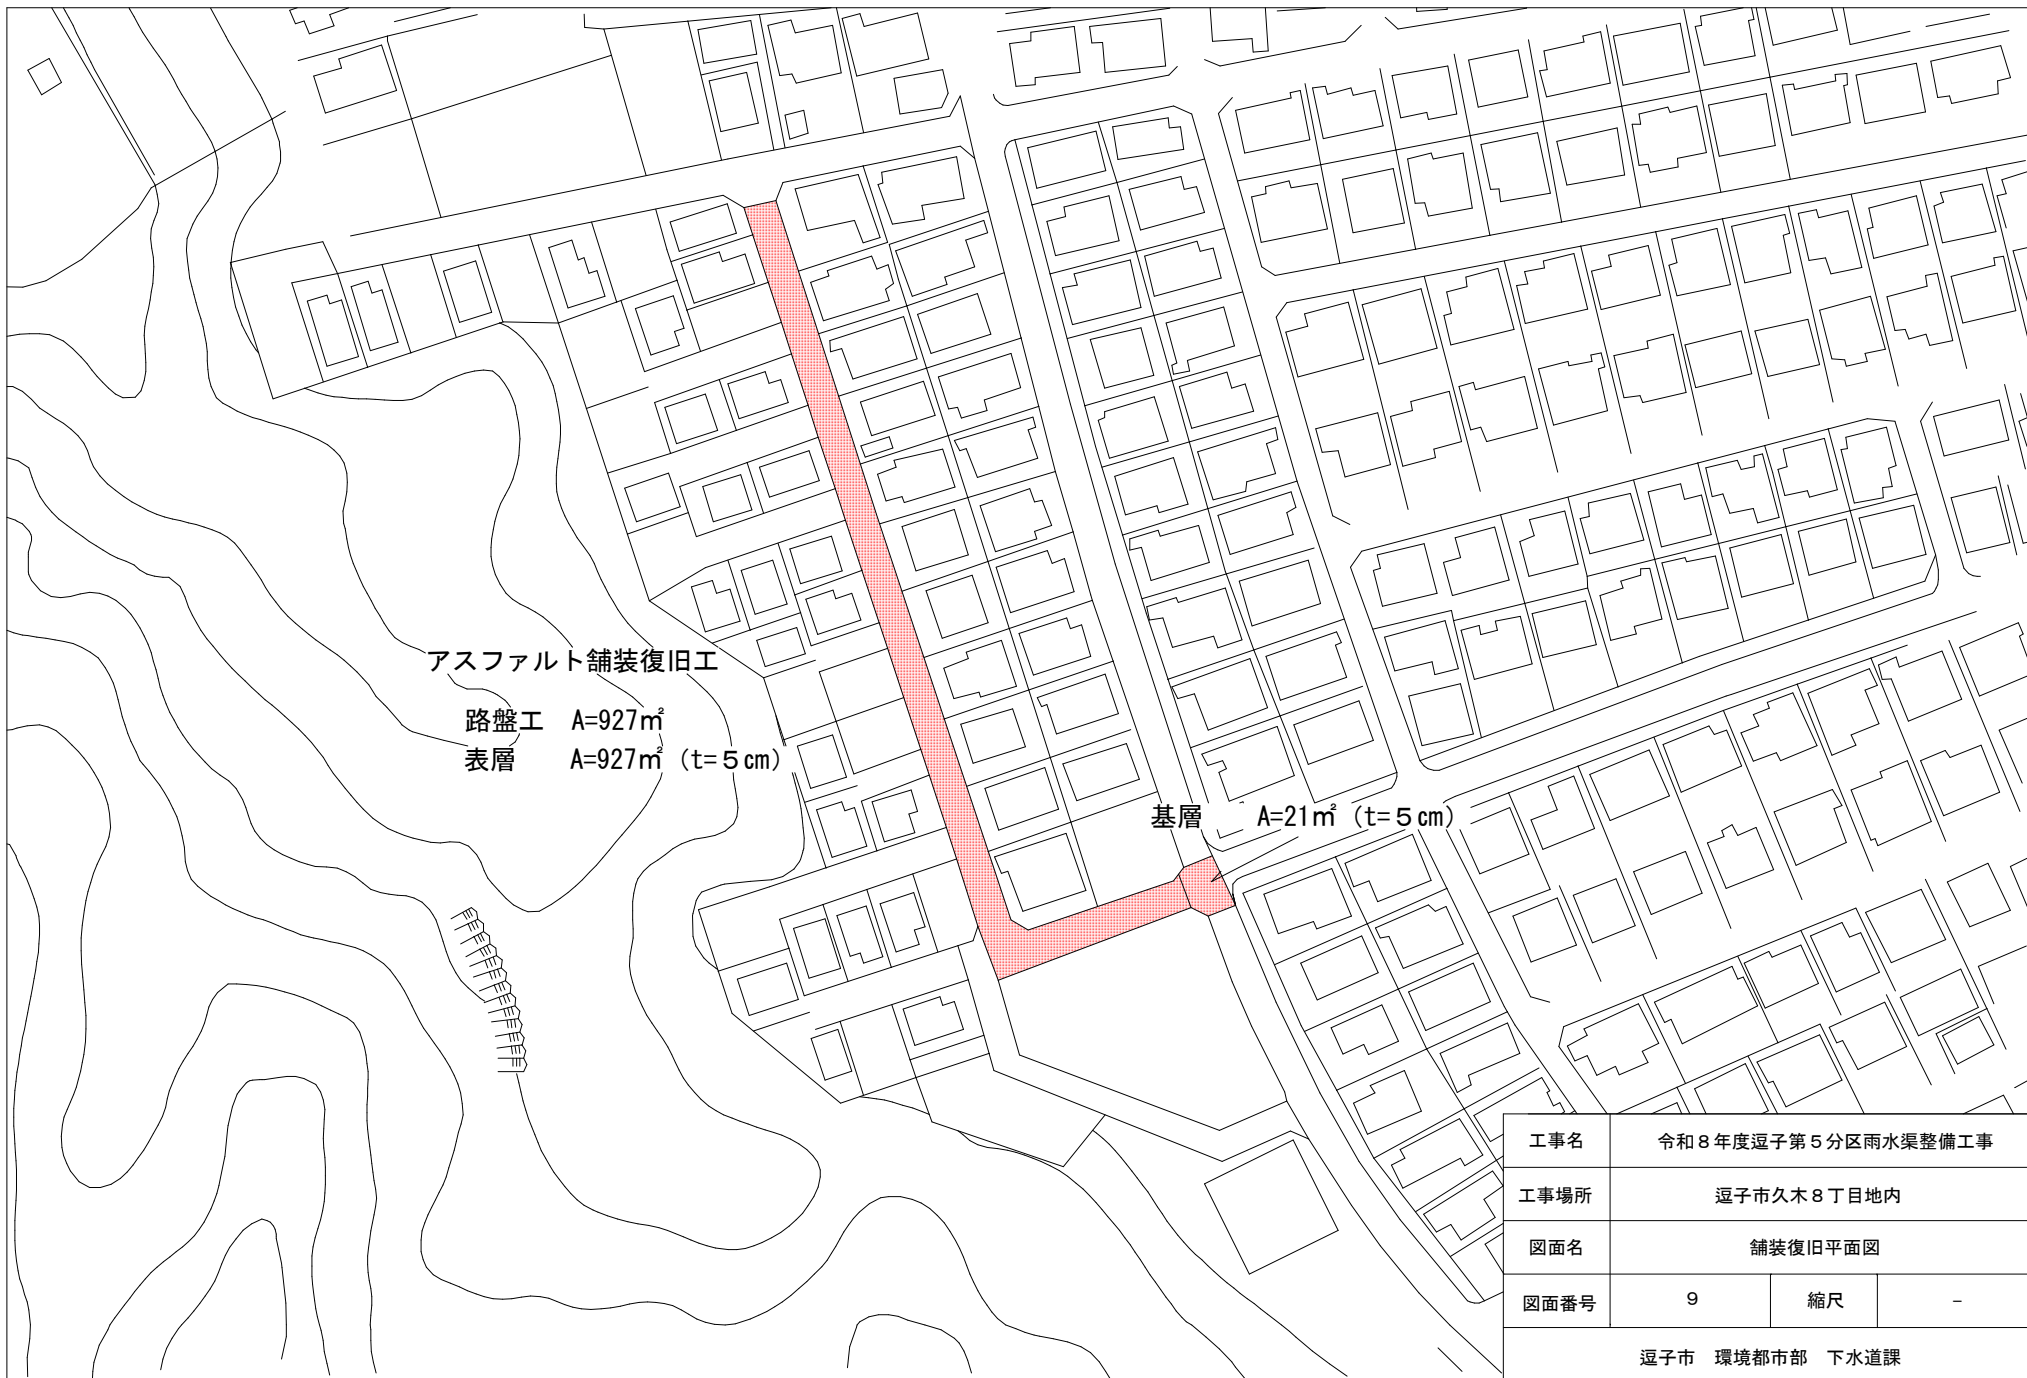

工事名	令和8年度逗子第5分区雨水渠整備工事		
工事場所	逗子市久木8丁目地内		
図面名	舗装復旧平面図		
図面番号	9	縮尺	-
逗子市 環境都市部 下水道課			