


# 工事箇所

工事名	第一運動公園テニスコート改修工事		
施工箇所	第一運動公園内		
縮尺	—	図面番号	1
図面名	位置図		
逗子市 環境都市部 緑政課			


テニスコート改修平面図

第一運動公園テニスコート改修工事  
砂入り人工芝張替 A=2,862m<sup>2</sup>

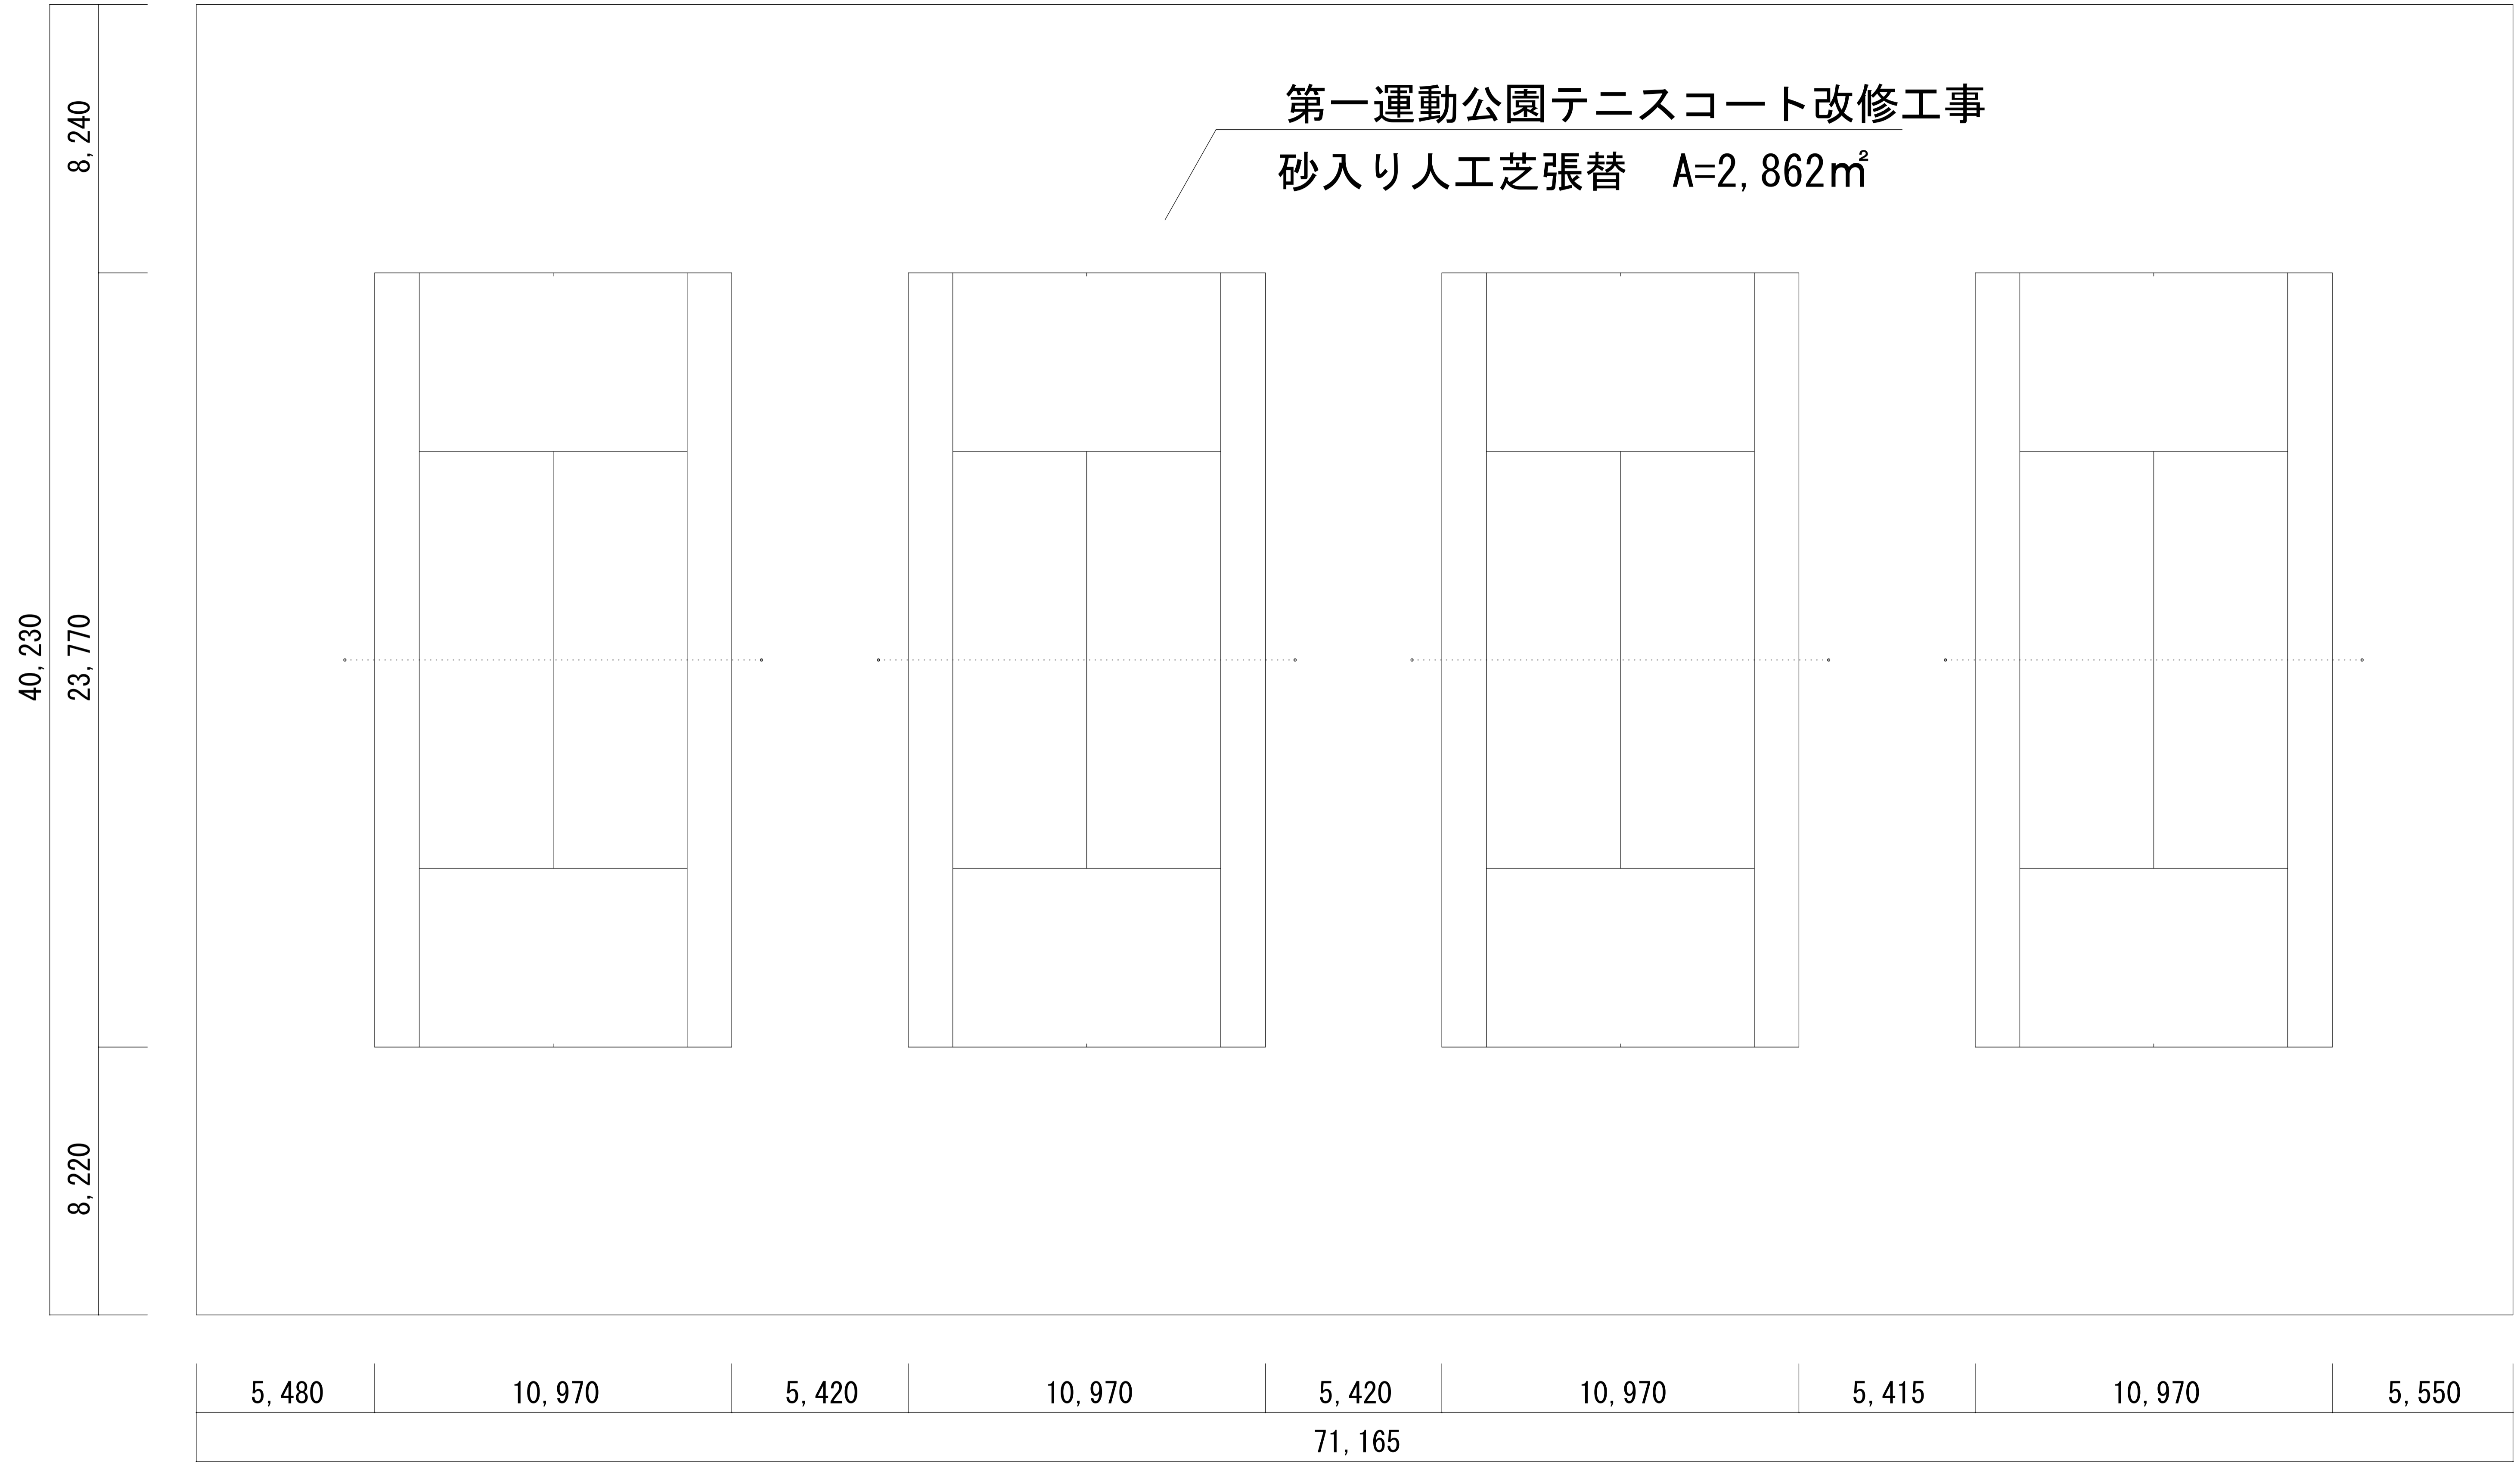

工事名	第一運動公園テニスコート改修工事		
施工箇所	第一運動公園内		
縮尺	1/100 (A1出力時)	図面番号	2
図面名	平面図		
逗子市 環境都市部 緑政課			

# テニスコート改修断面図

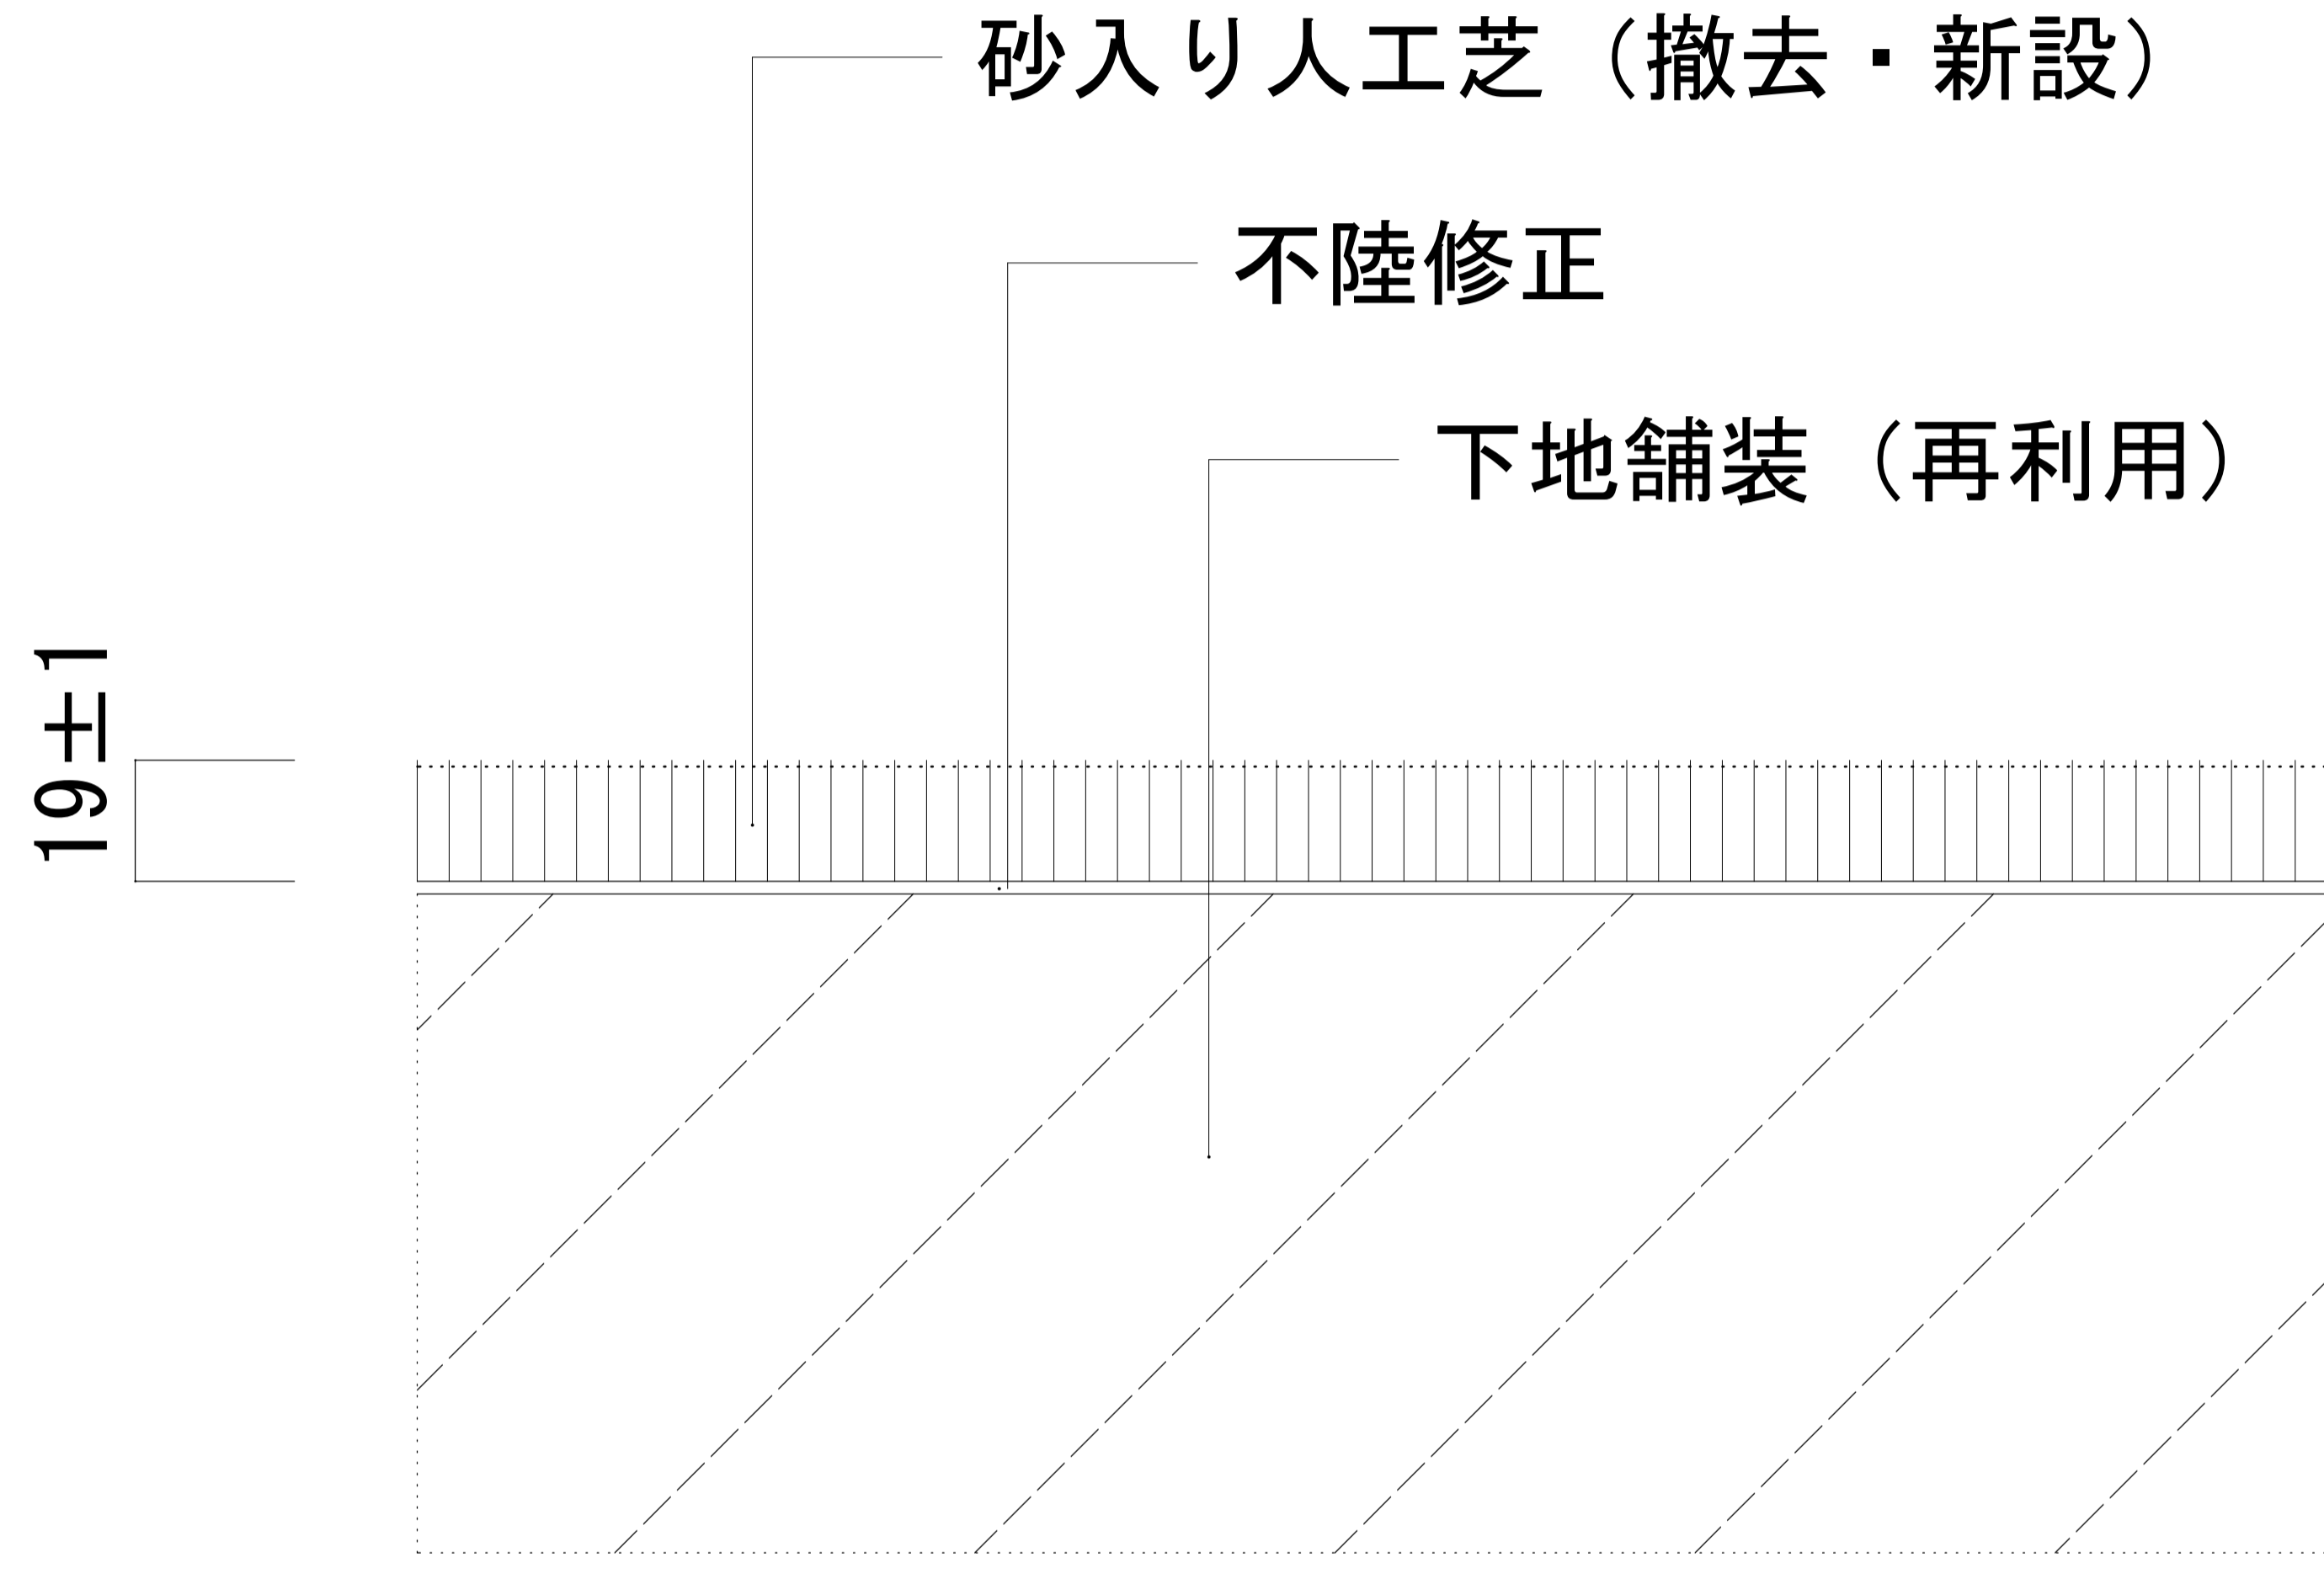

## ■砂入り人工芝仕様

項目		仕様
パイル	素材	超耐久ポリプロピレン
	製法（形状）	モノテープ状スプリットヤーン
	芝丈	19mm±1mm
	織度	芝糸8, 400tex/一株
	色	濃淡ツートンカラーが可能であること。
基布素材	耐候性ポリプロピレン製平織布同等以上	
バックング素材	SBRラテックス ※異常なパイル抜けが無いこと	
反物幅	4.07m	
ライン	剥離等の弱点となるジョイント（芝同士の継ぎ目）数を軽減するため 主要ラインはタフト工場にて織込とする。	
ジョイント	経年劣化によるプレー性の低下を軽減するため、 サービスコート内にライン以外のジョイントを作らないこととする。	
ジョイントテープ	合成樹脂テープ 幅250mm以上	
充填目砂	粒度調整特殊珪砂 充填圧17mm±1mm 粒径<1.18mm95%以上 <0.15mm10%以下	
接着剤	合成樹脂系接着剤	

- ・人工芝は耐久性向上と工期短縮、また完成後の部分補修や緊急対応のことを考慮し、日本国内の工場で行っている製品を使用すること。
- ・品質を保つため、国内における砂入り人工芝の施工実績が累計300万m<sup>2</sup>以上の実績があるメーカーの製品とする。
- ・人工芝は、日本テニス協会（JTA）のコート公認・推奨メーカーの製品とする。
- ・人工芝は、（財）日本ソフトテニス連盟（JSTA）公認の砂入り人工芝製造業者の製品とする。
- ・コートの色については、サンプルを提出し、監督員の承諾を得て決定する。

## 看板（参考）



工事名	第一運動公園テニスコート改修工事		
施工箇所	第一運動公園内		
縮尺	1/1 (A1出力時)	図面番号	3
図面名	断面図等		
逗子市 環境都市部 緑政課			