



位置図

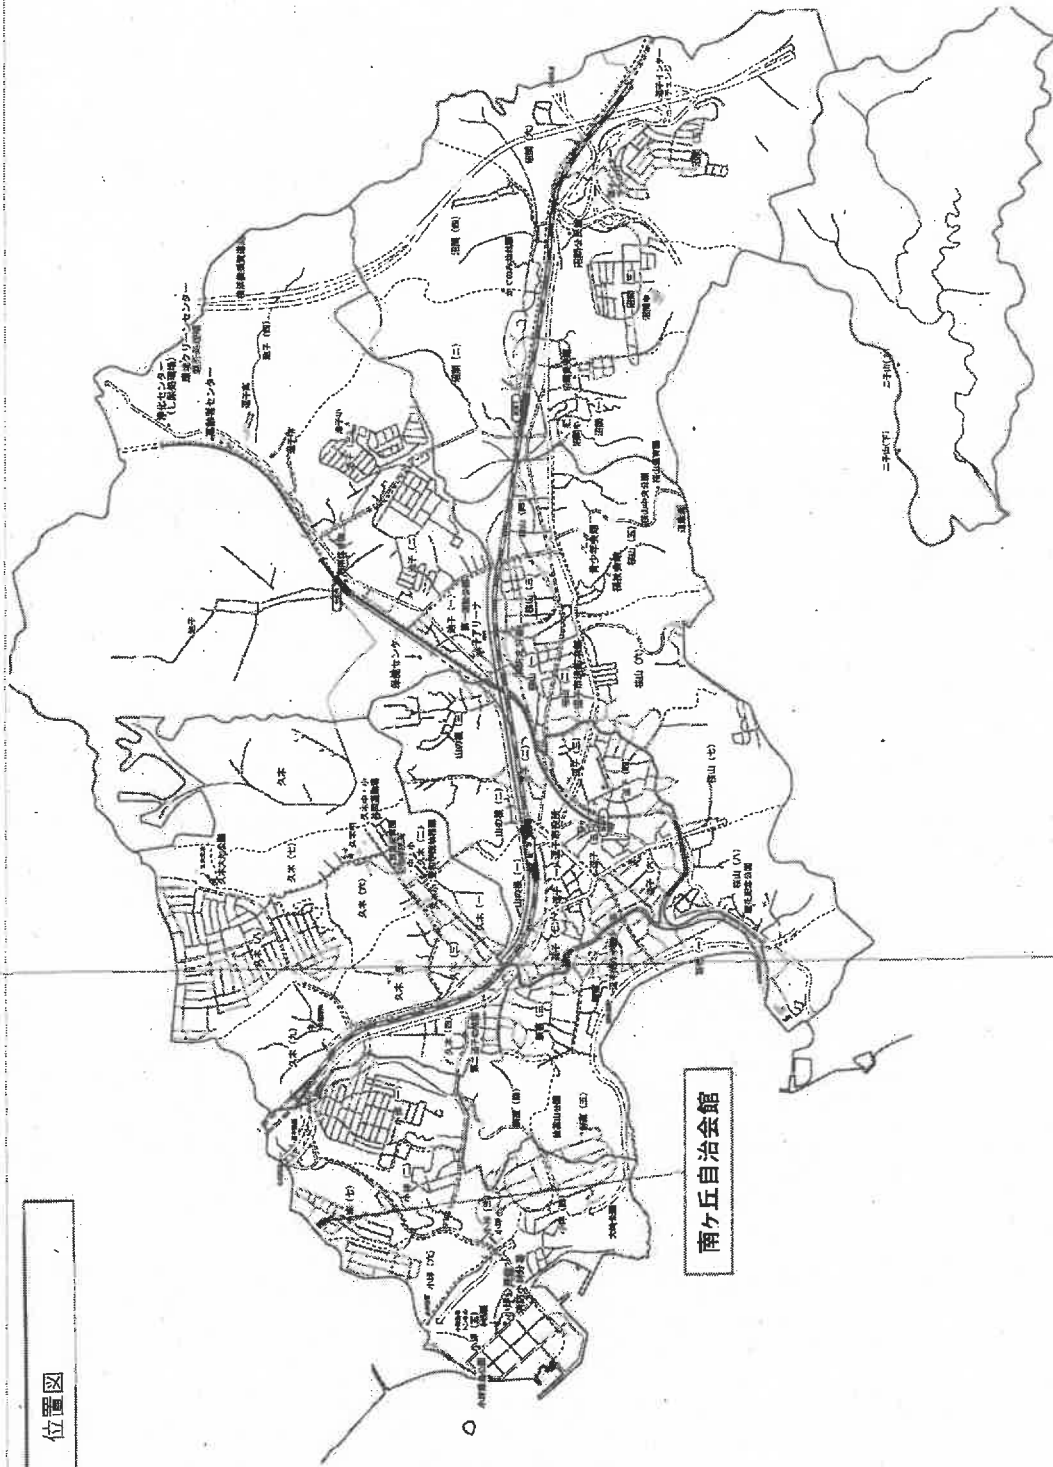


南ヶ丘自治会館

工事名	南ヶ丘自治会館原形等工事
工事場所	南ヶ丘自治会館内(南ヶ丘自治会館)
図面名	位置図
縮尺	南ヶ丘自治会館 市民活動課

会館平面図

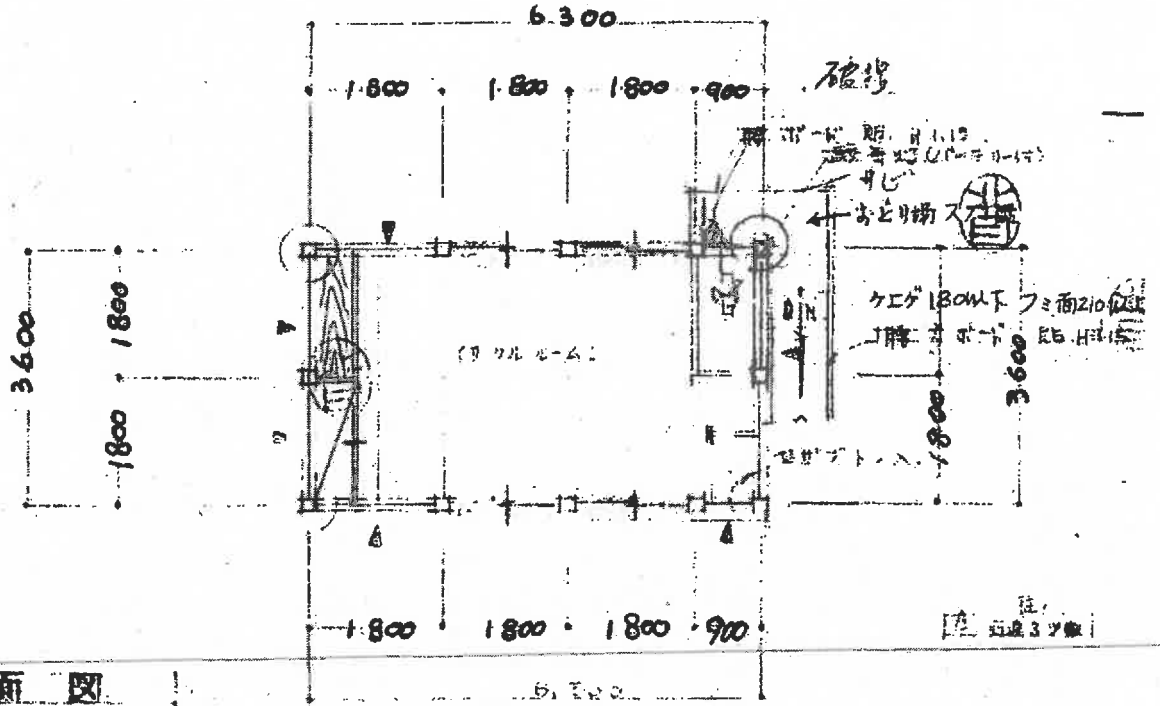


1F 平面図

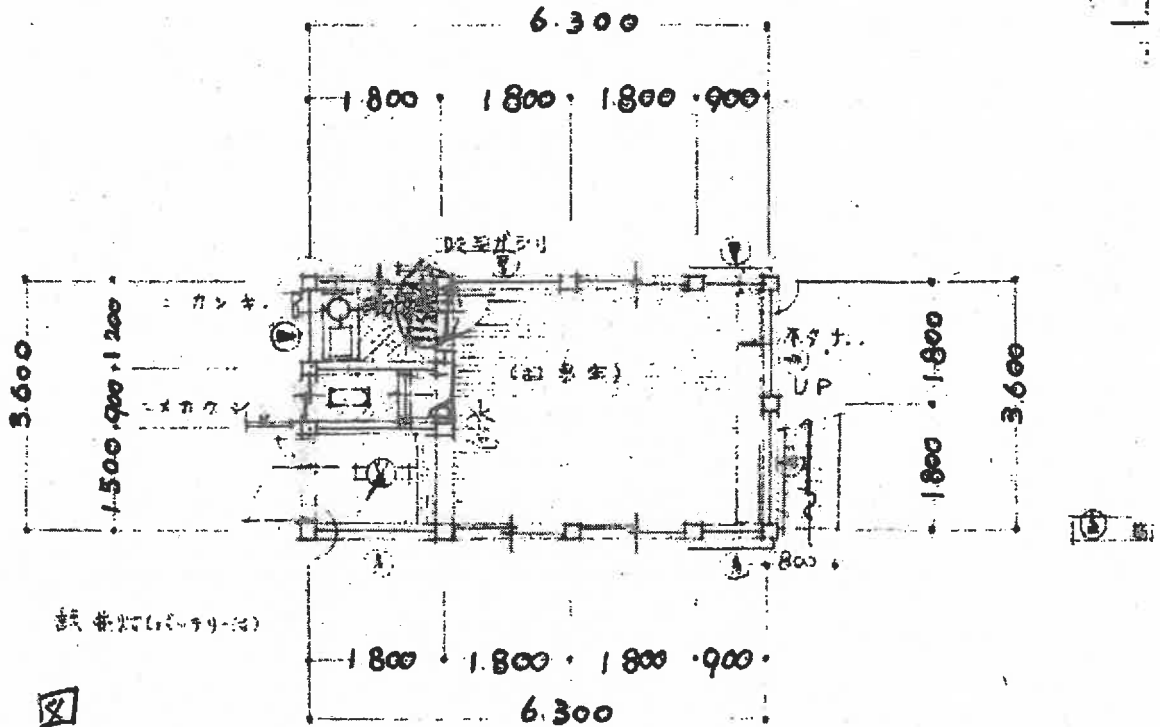

2F 平面図


工事名	南ヶ丘自治会館解体等工事		
工事場所	返子市小坪七丁目1110番地190 南ヶ丘西公園内 (南ヶ丘自治会館)		
図面名	平面図		
縮尺	-	図面番号	2
返子市 市民協働部 市民協働課			

会館立面図

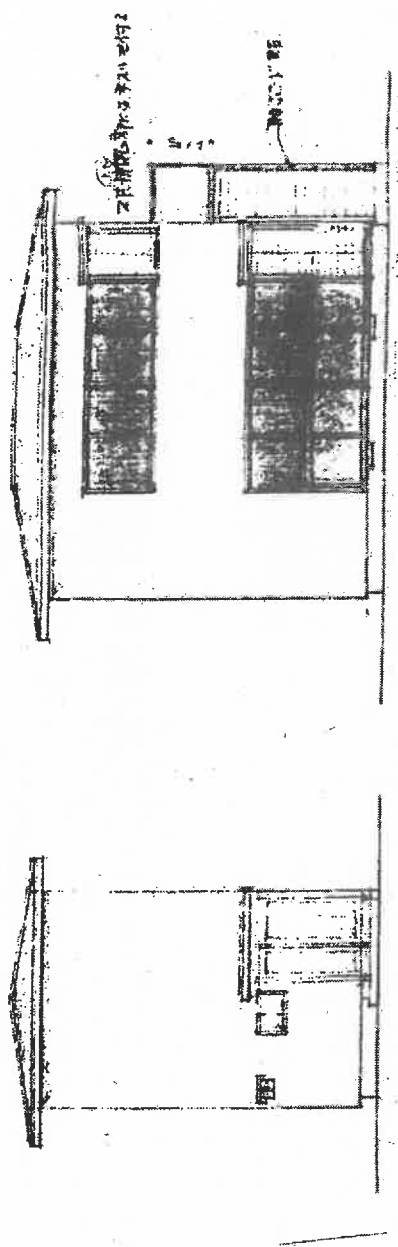

立面図



会館断面図

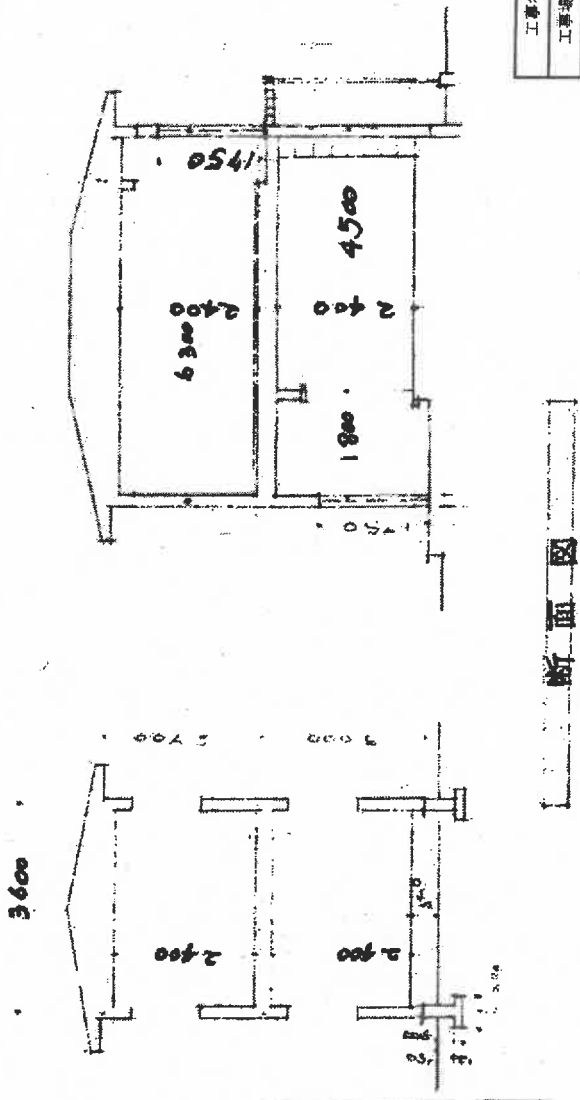

断面図


工事名	南ヶ丘自治会館解体等工事		
工事場所	遼子市小平七丁目1110番地190 南ヶ丘西公園内 (南ヶ丘自治会館)		
図面名	立面図	及び	断面図
縮尺		図面番号	3
	遼子市 市民協働部 市民協働課		

スロープ設置イメージ図

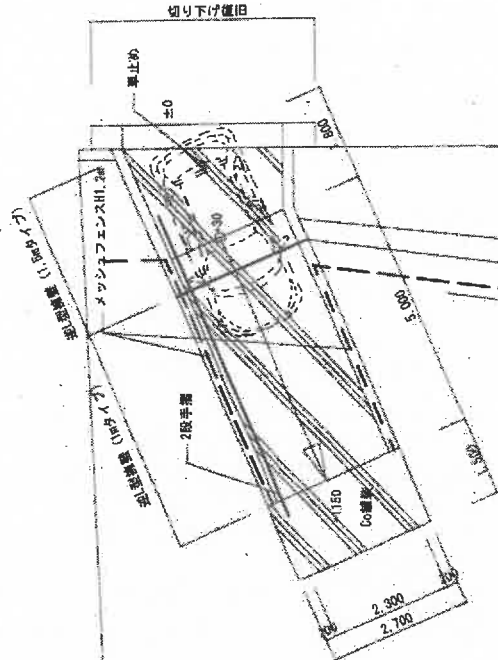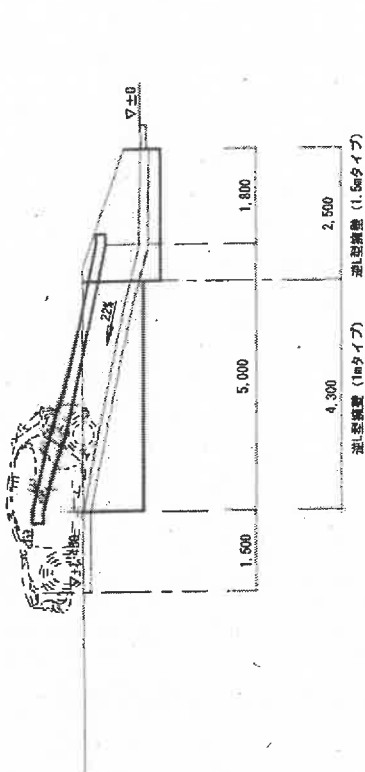


工事名	南ヶ丘自治会館解体等工事		
工事場所	短子市小坪七丁目1110番地190 南ヶ丘西公園内 (南ヶ丘自治会館)		
図面名	スロープ設置イメージ図		
縮尺	:	図面番号	4
短子市 市民協働部, 市民協働課			

スロープ設置イメージ図 (全体)

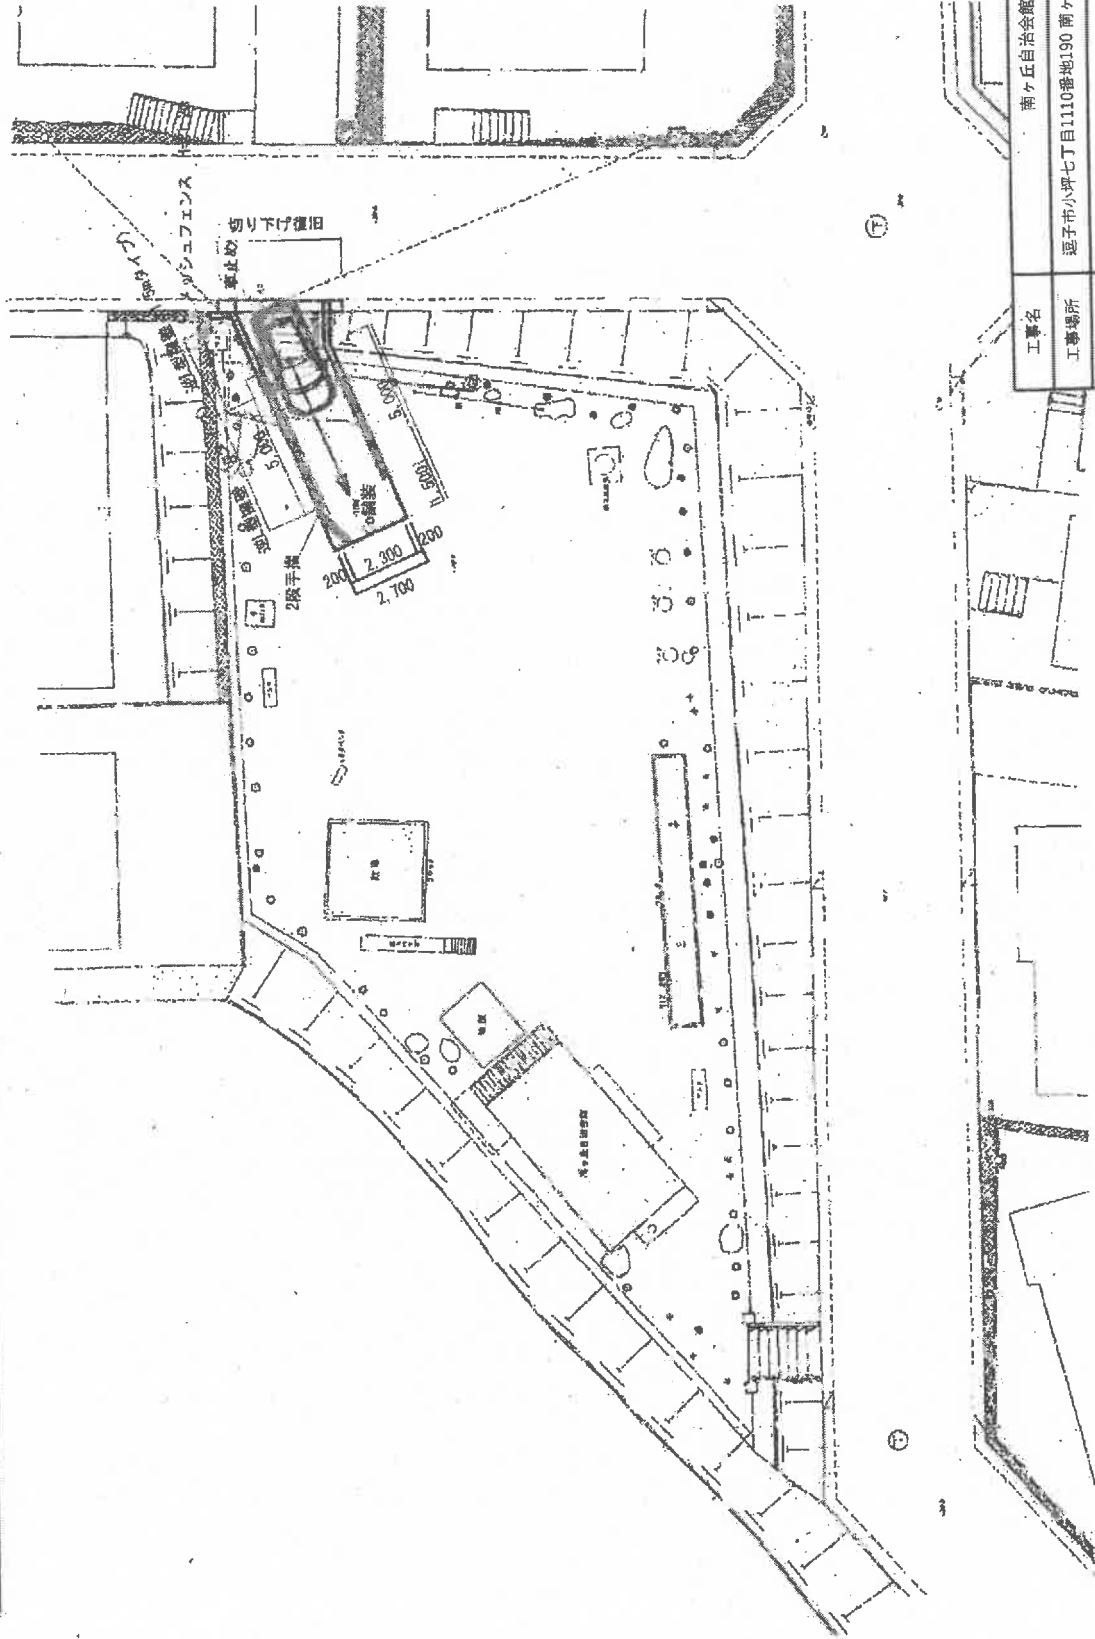

工事名	南ヶ丘自治会館解体等工事		
工事場所	遼子市小坪七丁目1110番地190 南ヶ丘西公園内 (南ヶ丘自治会館)		
図面名	スロープ設置イメージ図 (全体)	図面番号	S
縮尺	遼子市 市民協働部 市民協働課		

平面図：南ヶ丘西公園

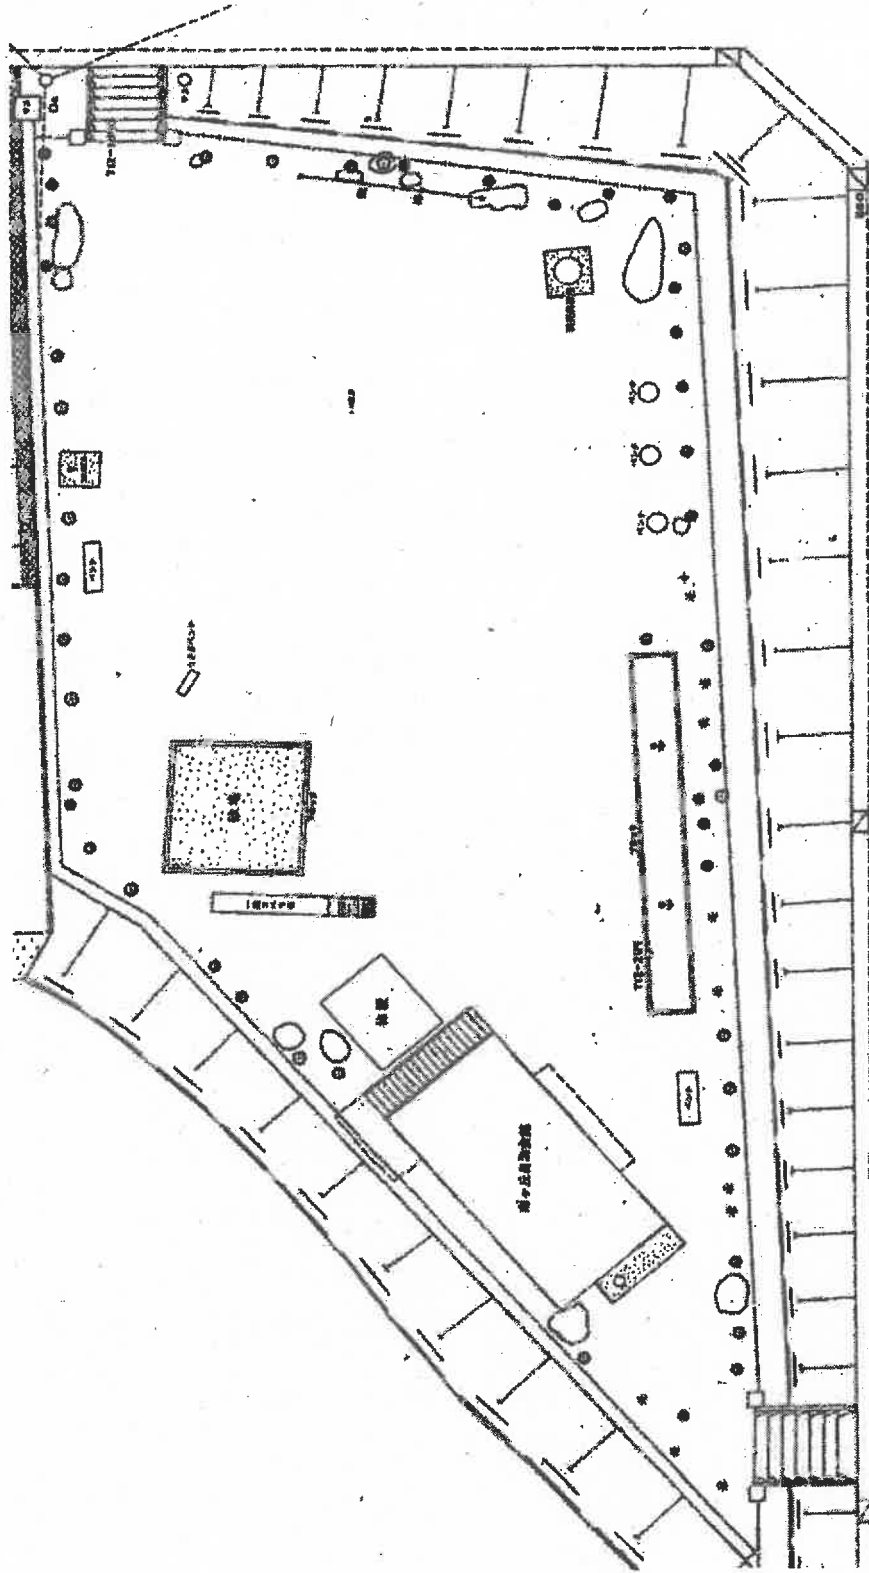

工事名	南ヶ丘自治会館解体等工事		
工事場所	蓮子布小坪七丁目1110番地190 南ヶ丘西公園内 (南ヶ丘自治会館)		
図面名	公園平面図		
縮尺	図面番号	6	
蓮子布 市民協働部 市民協働課			