
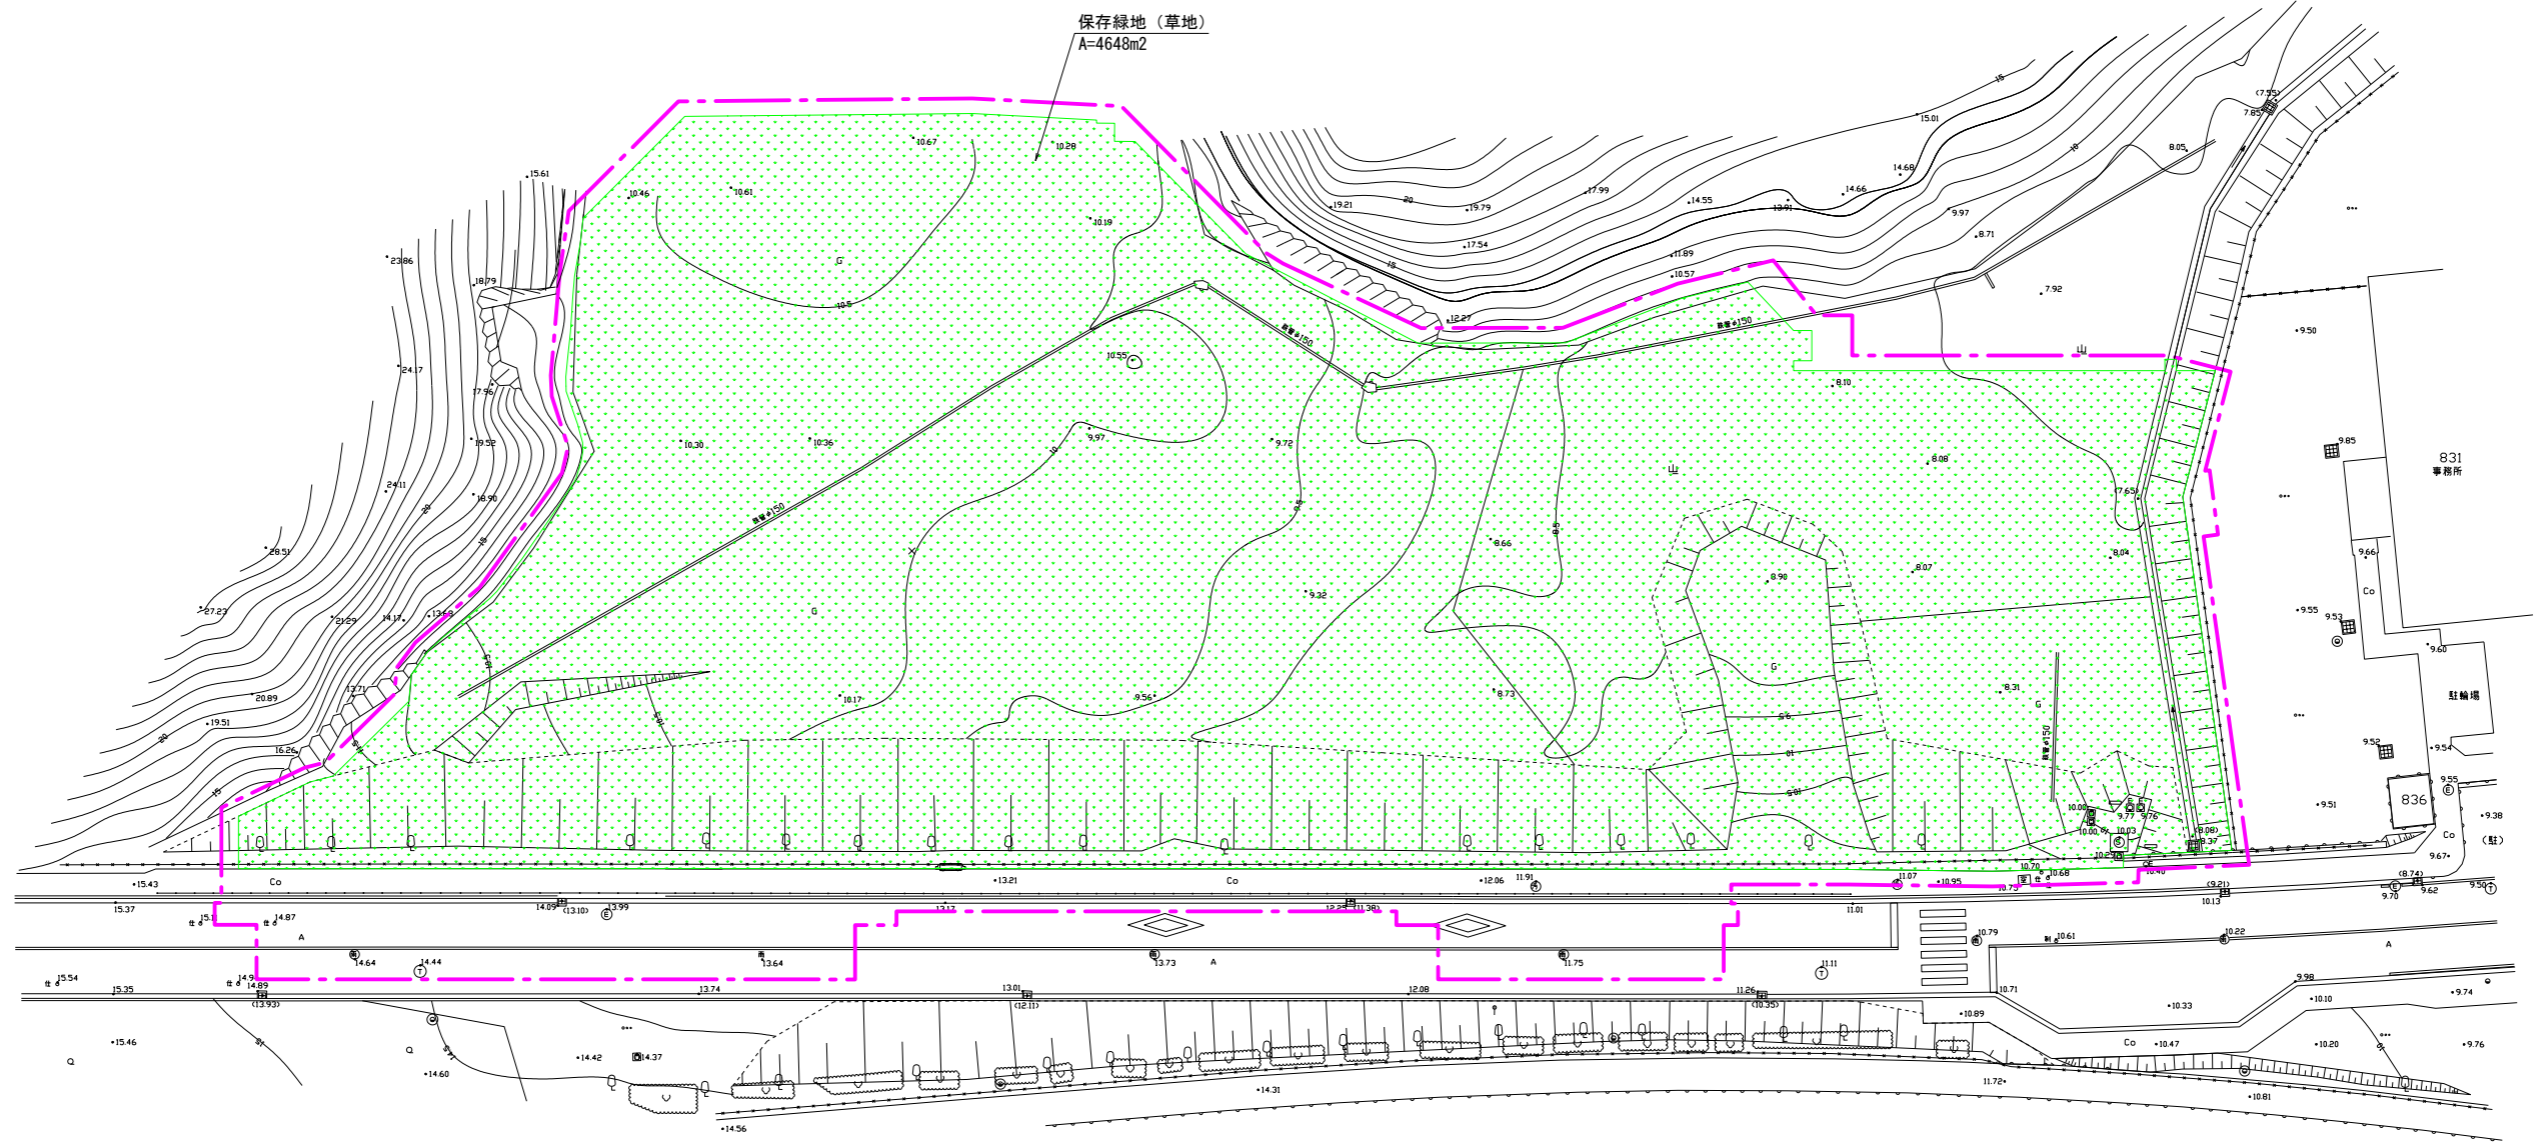


凡例

用途	区分	現況
保存緑地(草地)	緑地	4648m ²

緑化植栽計画図 S=1/250
(変更前)

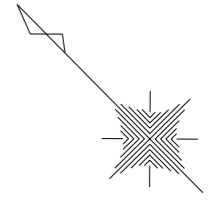



[池子消防署地区]

受注者名	株式会社協和コンサルタンツ 印	工事関係者以外不許複製				
業務完了年月日	令和 年 月 日	工事名称				
管理技術者	照査技術者	技術者	製図	横須賀米軍外(31)独身下士官 宿舍新設等土木設計	図面番号	全業 の内
				緑化植栽計画図(変更前)	縮尺	
				南関東防衛局 調達部	S=1/250	
					令和 年 月 日	

緑化植栽計画図 S=1/250
(変更後)

凡例

用途	区分	現況	計画	比率
関連施設地区	建物	-	1341m ²	29%
関連施設地区	舗装	-	2131m ²	46%
	小計	-	3472m ²	75%
保存緑地(草地)	緑地	4648m ²	1176m ²	25%
	合計	4648m ²	4648m ²	100%

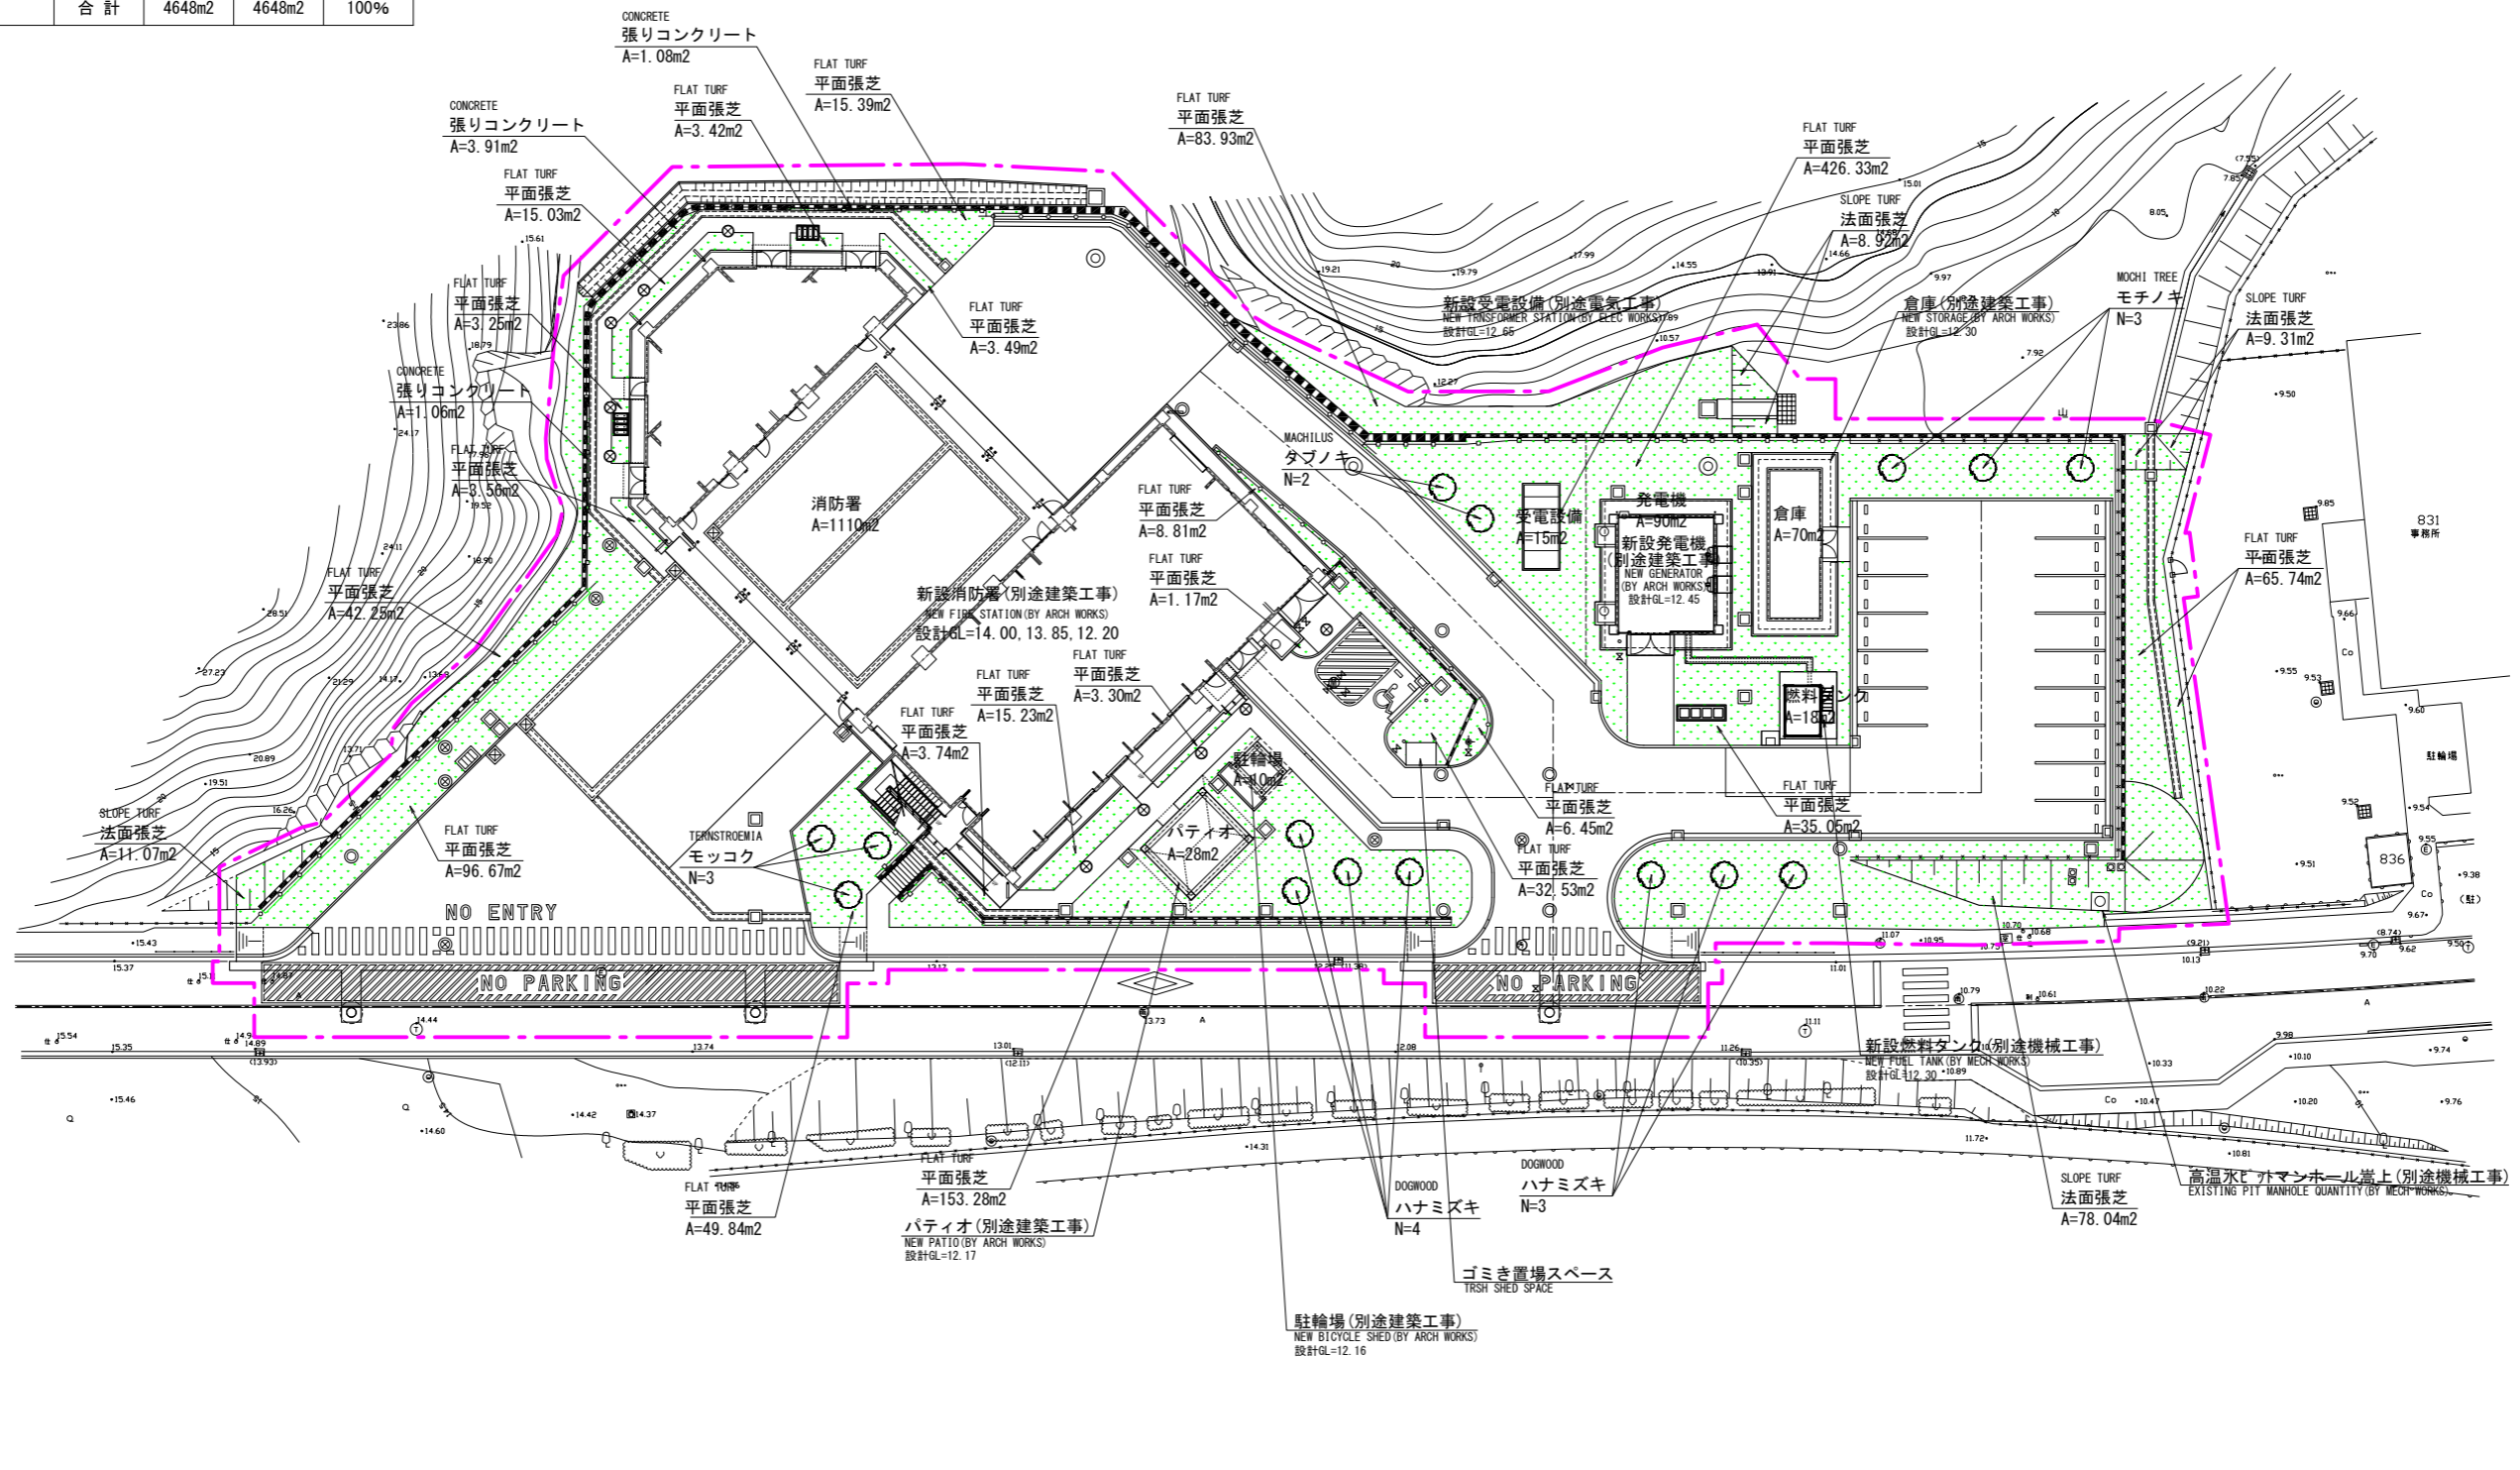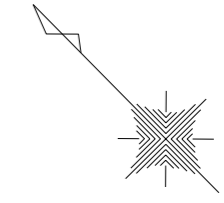

[池子消防署地区]

受注者名	株式会社協和コンサルタンツ	印	工事関係者以外不許複製		
業務完了年月日	令和 年 月 日	工 事 名	横須賀米軍外(31)独身下士官 宿舎新設等土木設計	図 面 全	業
管理技術者	照査技術者	技術者	製 図	番 号	の 内
				縮 尺	
				S=1/250	
				南 関 東 防 衛 局 調 達 部	令 和 年 月 日