



凡 例	
⊙	市境界プレート
⊕	民境界石
⊖	民境界プレート
⊕	金属鉋
⊕	県境界石
⊙	市境界石
△	基準点



	工事名称	逗子市消防団第3分団詰所建替工事	縮尺	A3 S=1:140 A2 S=1:100	設計	さくら設計一級建築士事務所 一級建築士 高岡成治 神奈川県知事登録第11574号 国土交通大臣登録第182877	NO
	図面名	1階配置平面図	日付	R5年度			

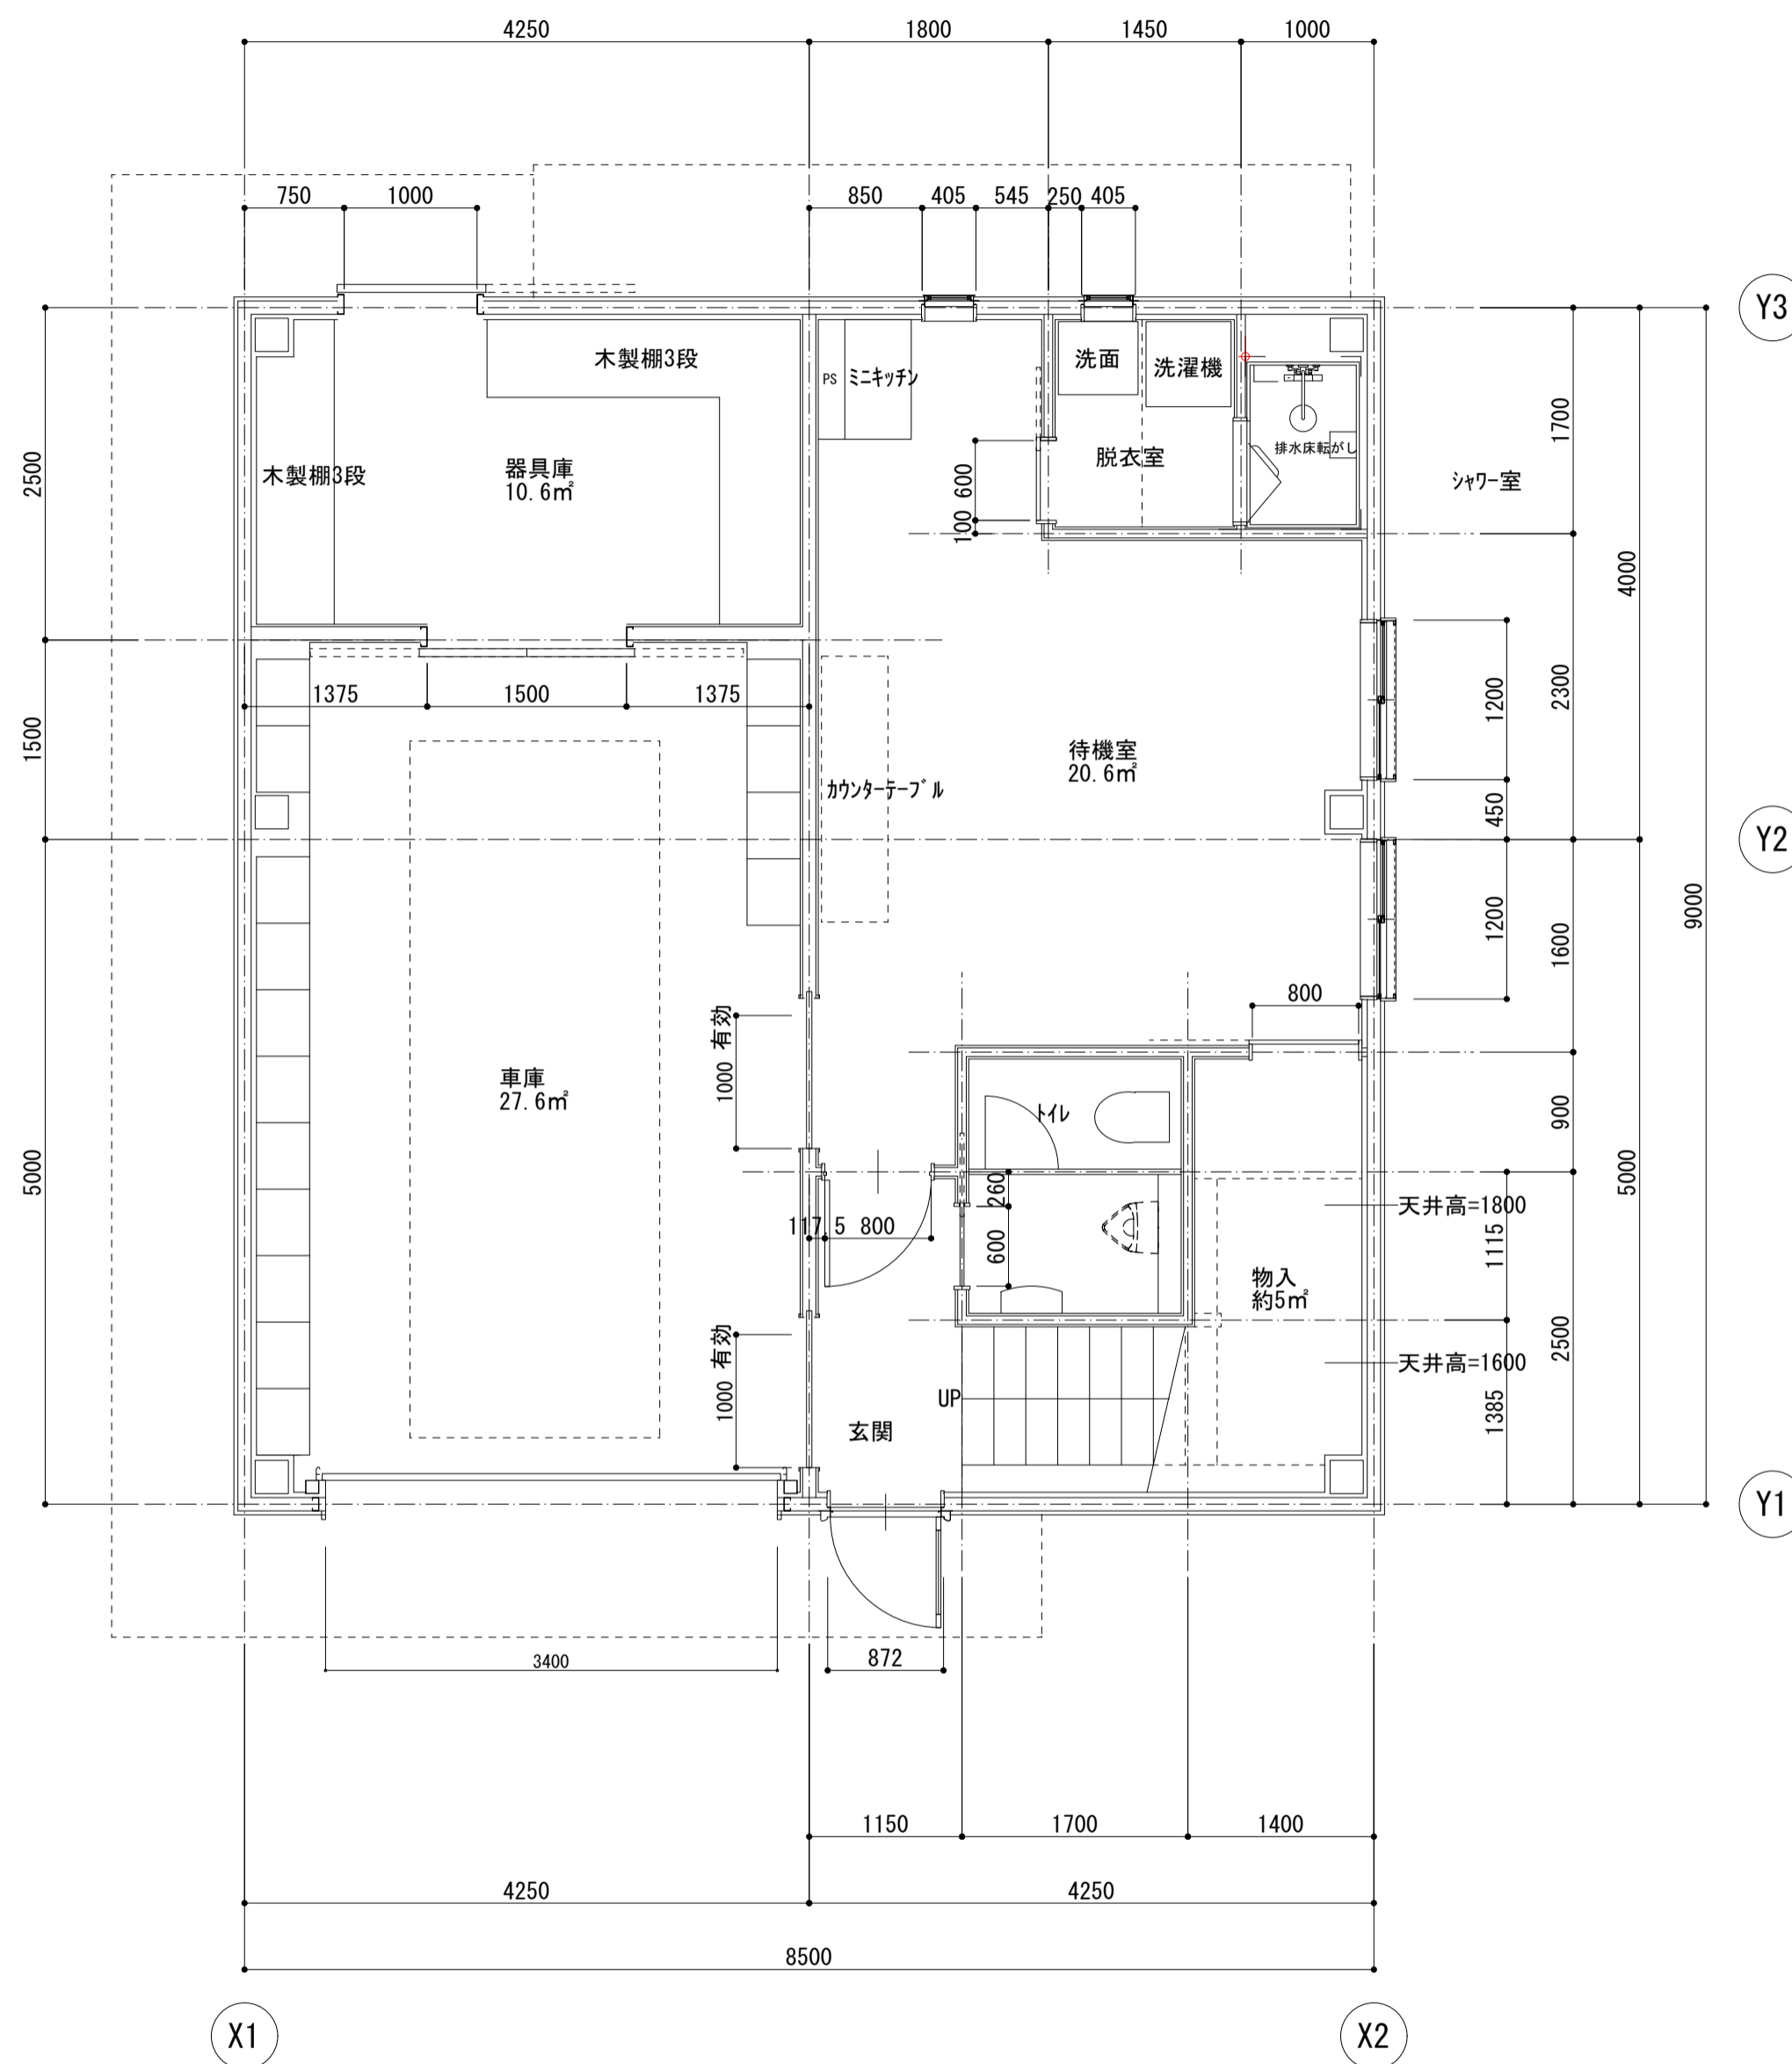


1階平面詳細図

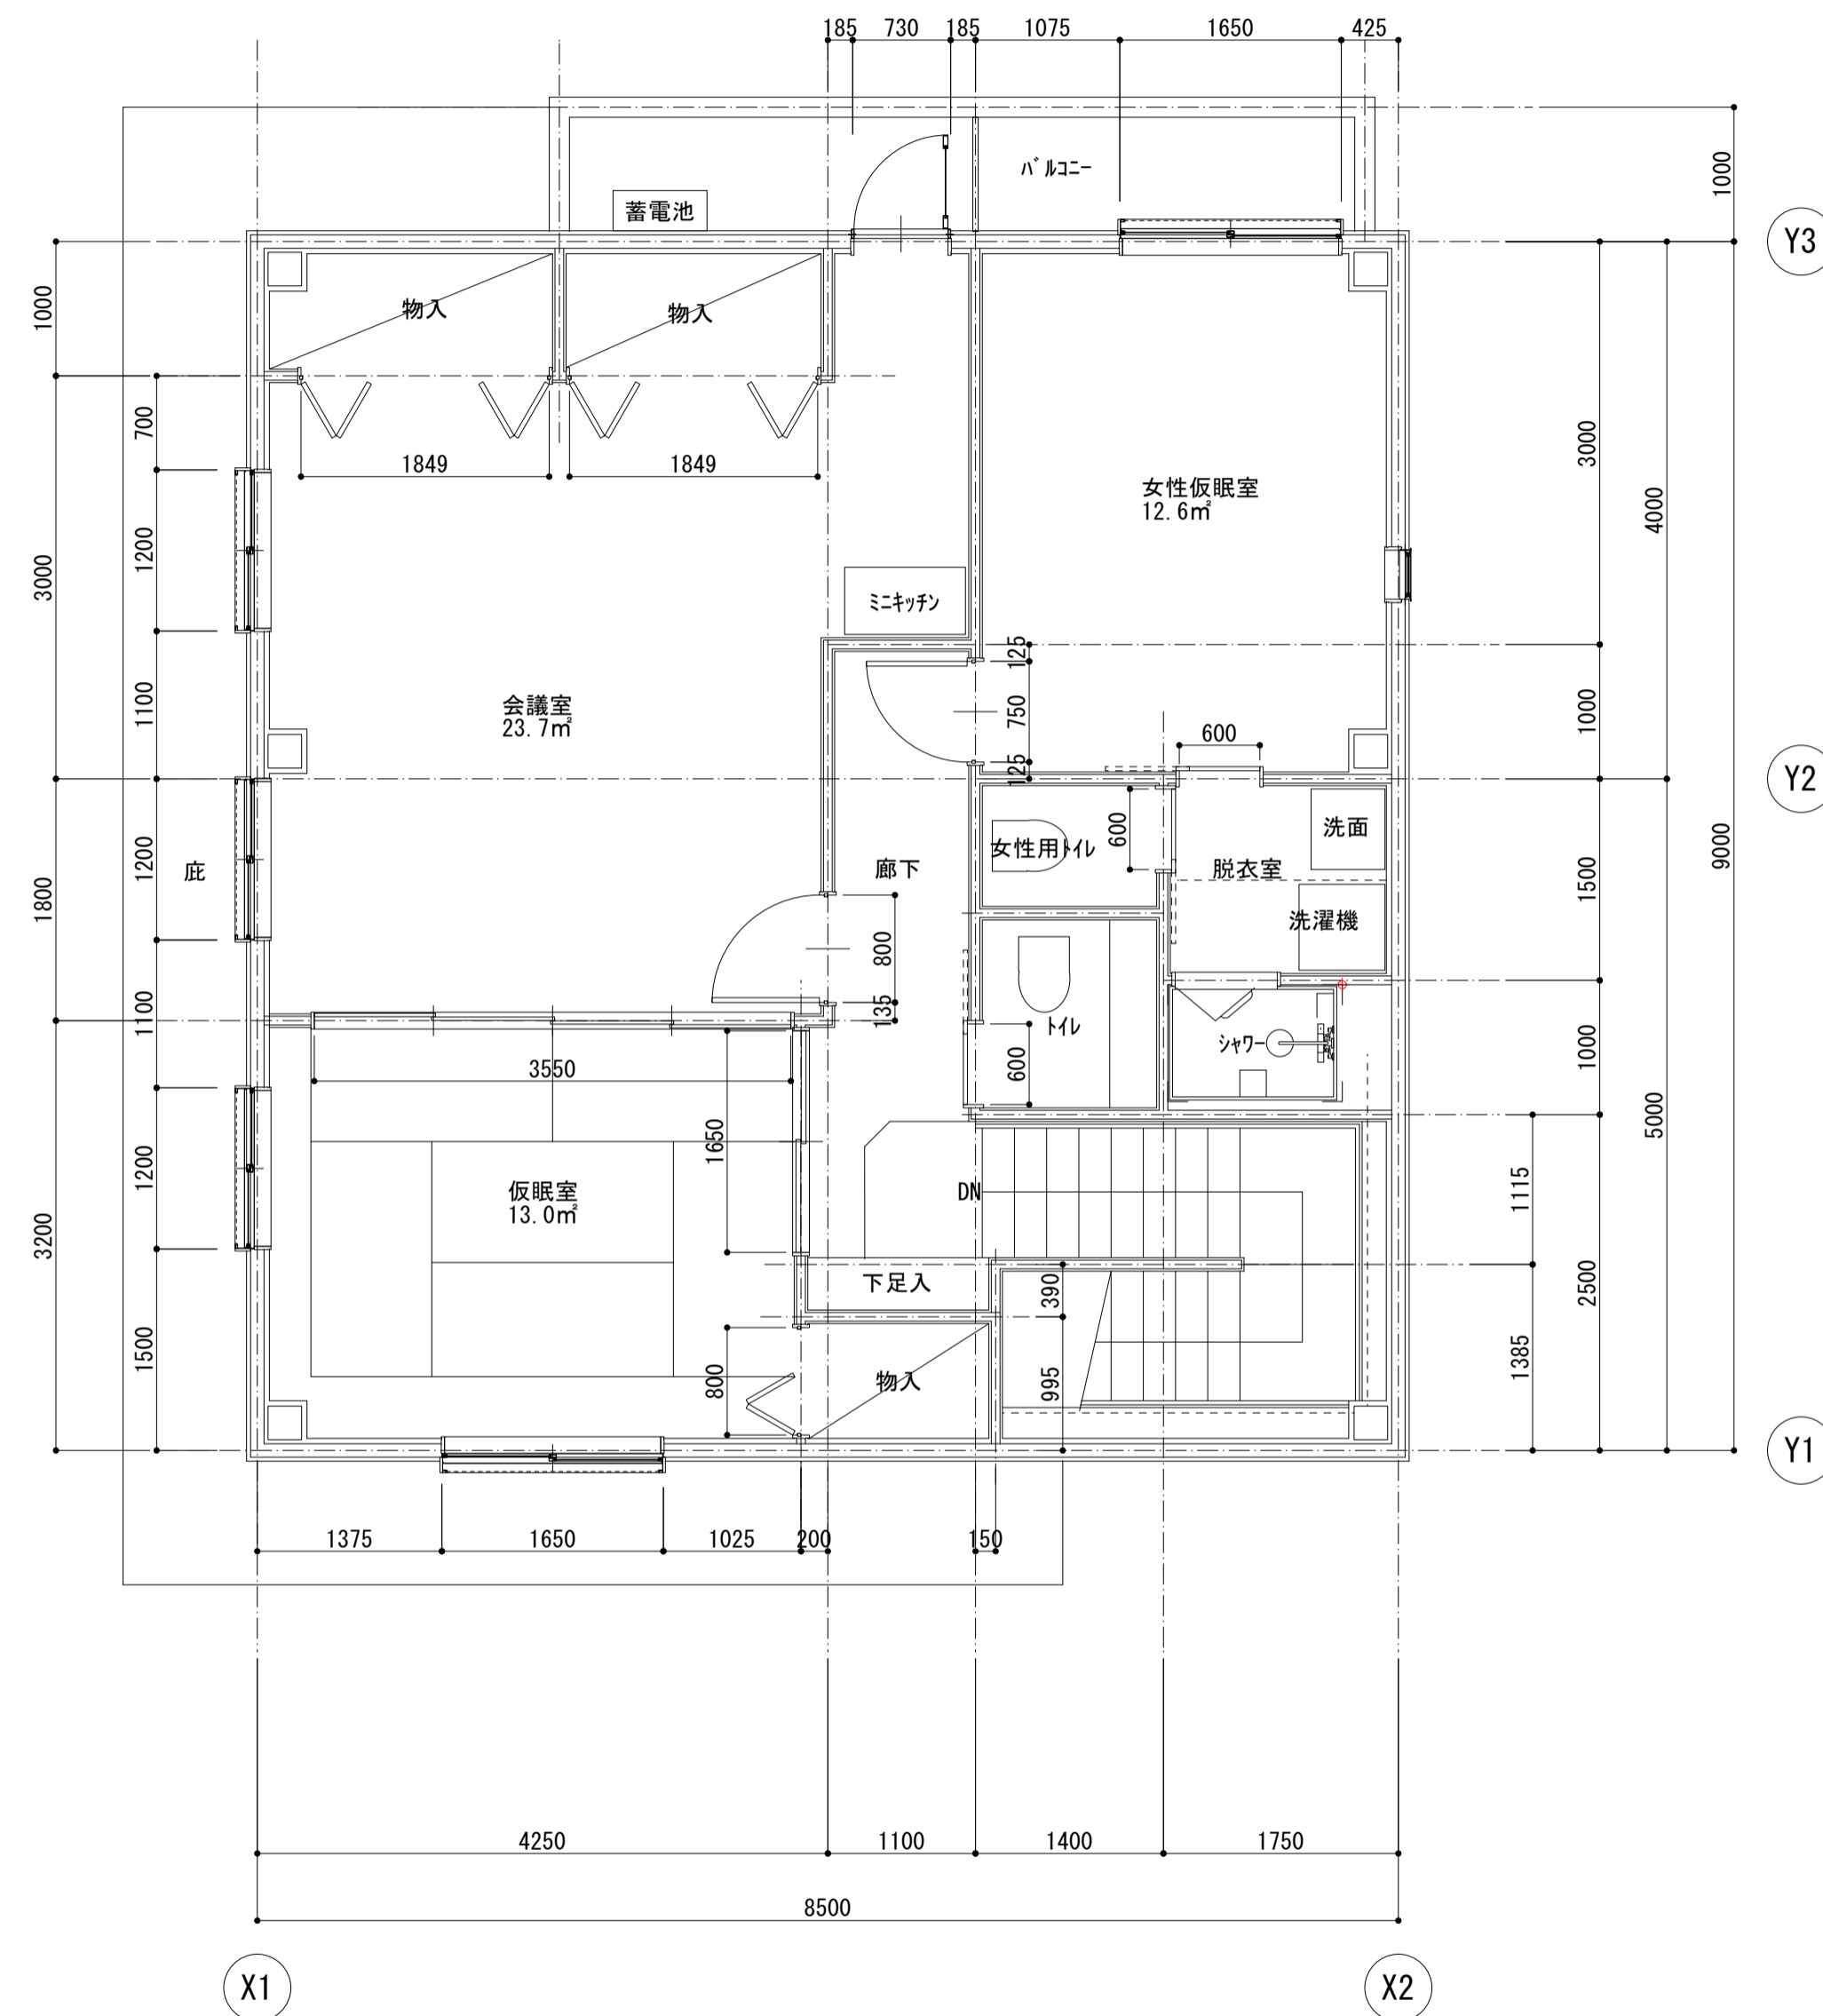

2階平面詳細図


工事名称	逗子市消防団第3分団詰所建替工事	縮尺	A3 S=1:70 A2 S=1:50	設計	さくら設計一級建築士事務所 一級建築士 高岡成治 神奈川県知事登録第11574号 国土交通大臣登録第182877	NO
	図面名		平面詳細図			

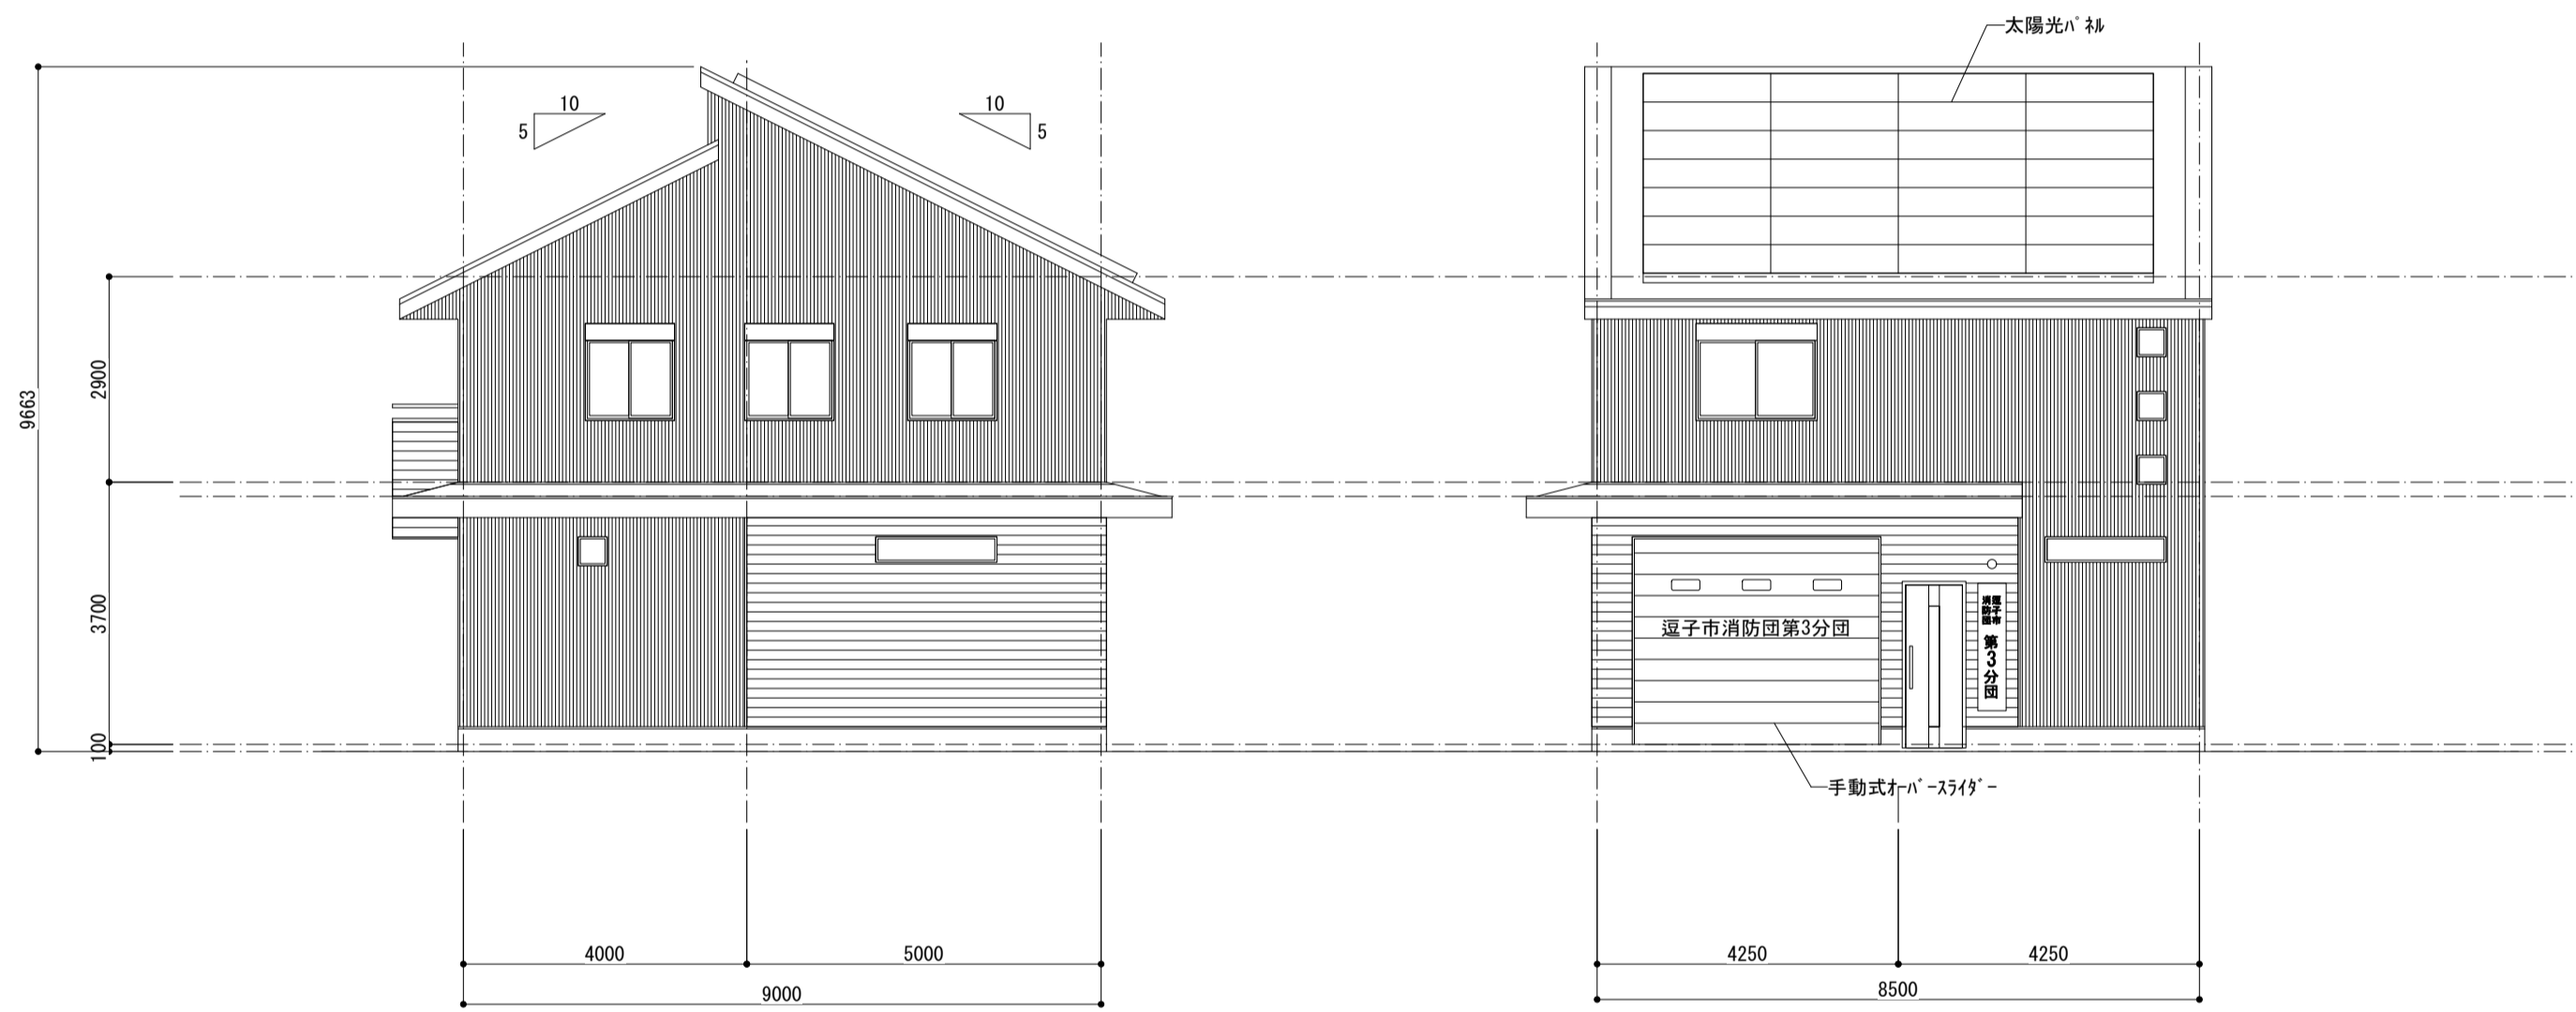

西面立面图

南面立面图

		工事名称 逗子市消防団第3分団詰所建替工事 図面名 西面、南面立面图	縮尺 A3 S=1:140 A2 S=1:100 日付 R5年度	設計 さくら設計一級建築士事務所 一級建築士 高岡成治 神奈川県知事登録第11574号 国土交通大臣登録第182877	NO
--	--	---	---	---	----

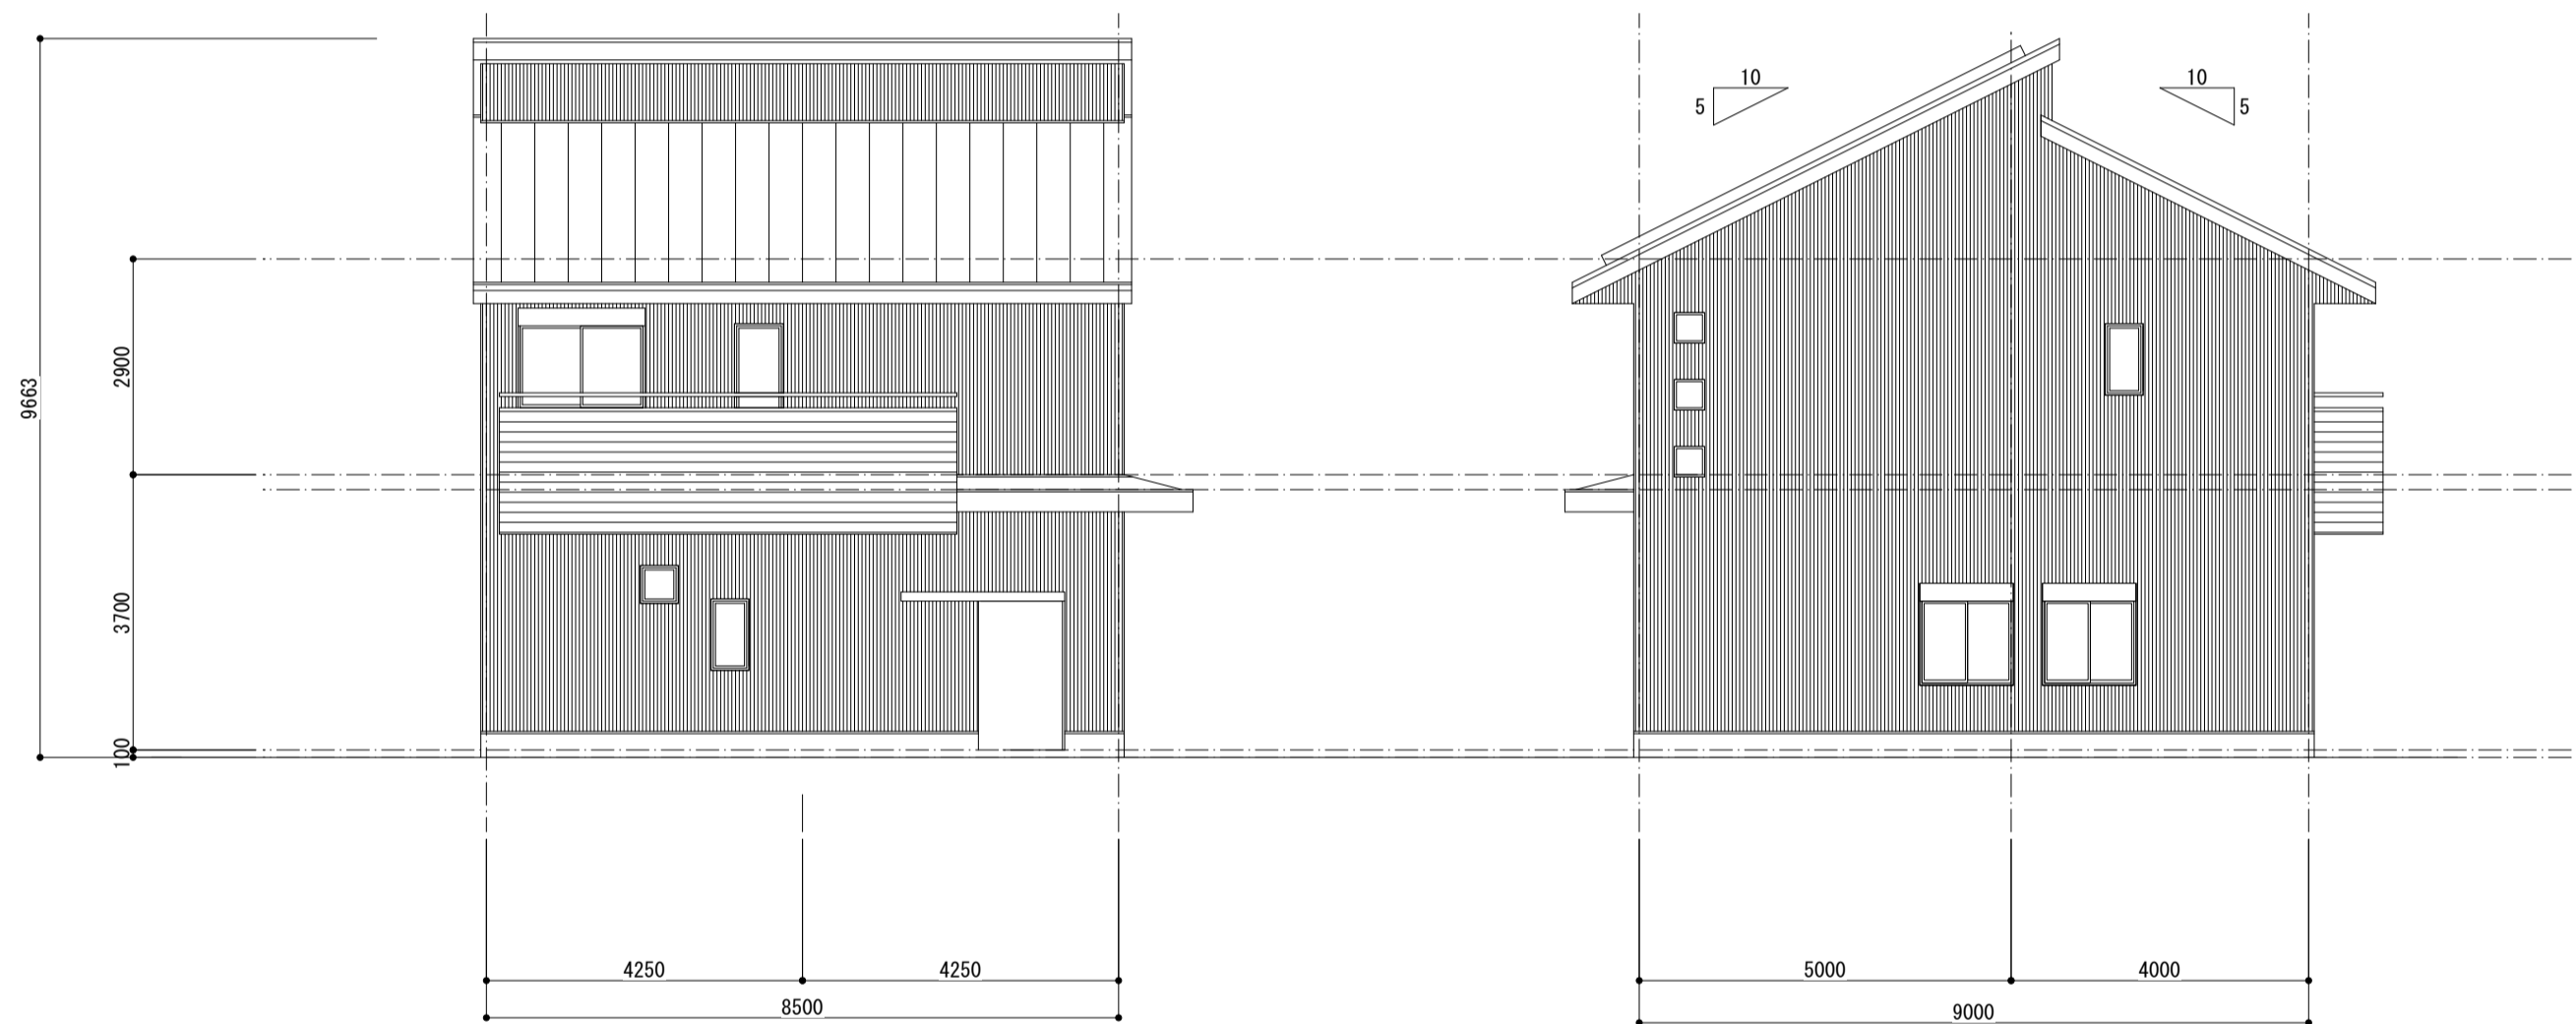

北面立面図

東面立面図

		工事名称 逗子市消防団第3分団詰所建替工事 図面名 北面、東面立面図	縮尺 A3 S=1:140 A2 S=1:100 日付 R5年度	設計 さくら設計一級建築士事務所 一級建築士 高岡成治 神奈川県知事登録第11574号 国土交通大臣登録第182877	NO
--	--	---	---	---	----