| | | | |
|---|---|---|---|
| 工事名 | 令和７年度逗子第５分区雨水渠整備工事 | | |
| 工事場所 | 逗子市久木８丁目地内 | | |
| 図面名 | 位置図 | | |
| 図面番号 | 1 | 縮尺 | － |
| 逗子市　環境都市部　下水道課 | | | |

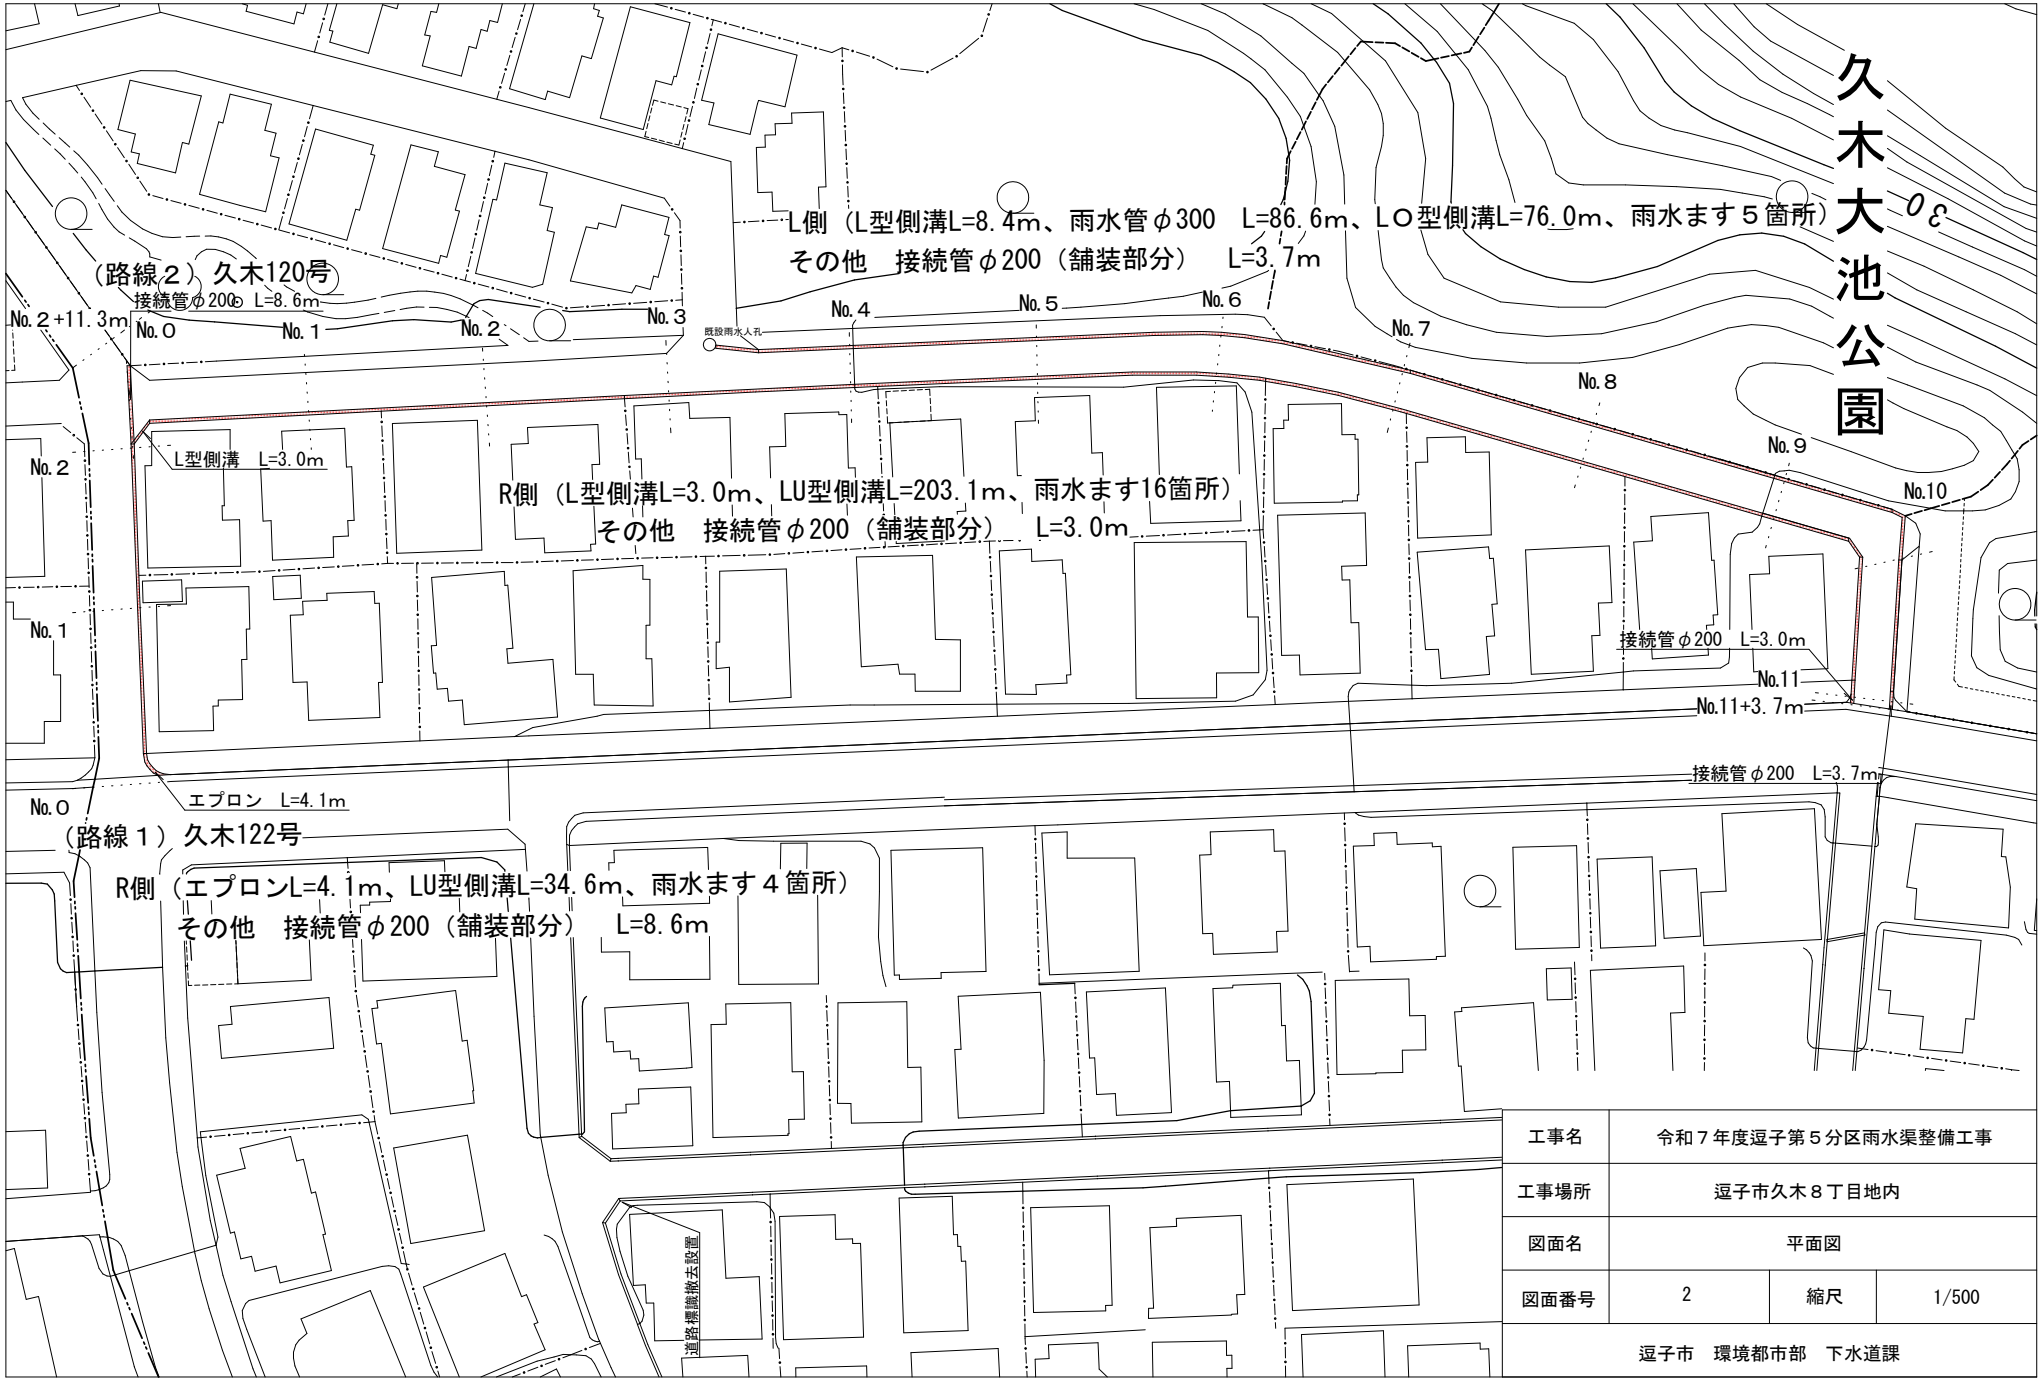


| | | | |
|---|---|---|---|
| 工事名 | 令和７年度逗子第５分区雨水渠整備工事 | | |
| 工事場所 | 逗子市久木８丁目地内 | | |
| 図面名 | 平面図 | | |
| 図面番号 | 2 | 縮尺 | 1/500 |
| 逗子市 環境都市部 下水道課 | | | |

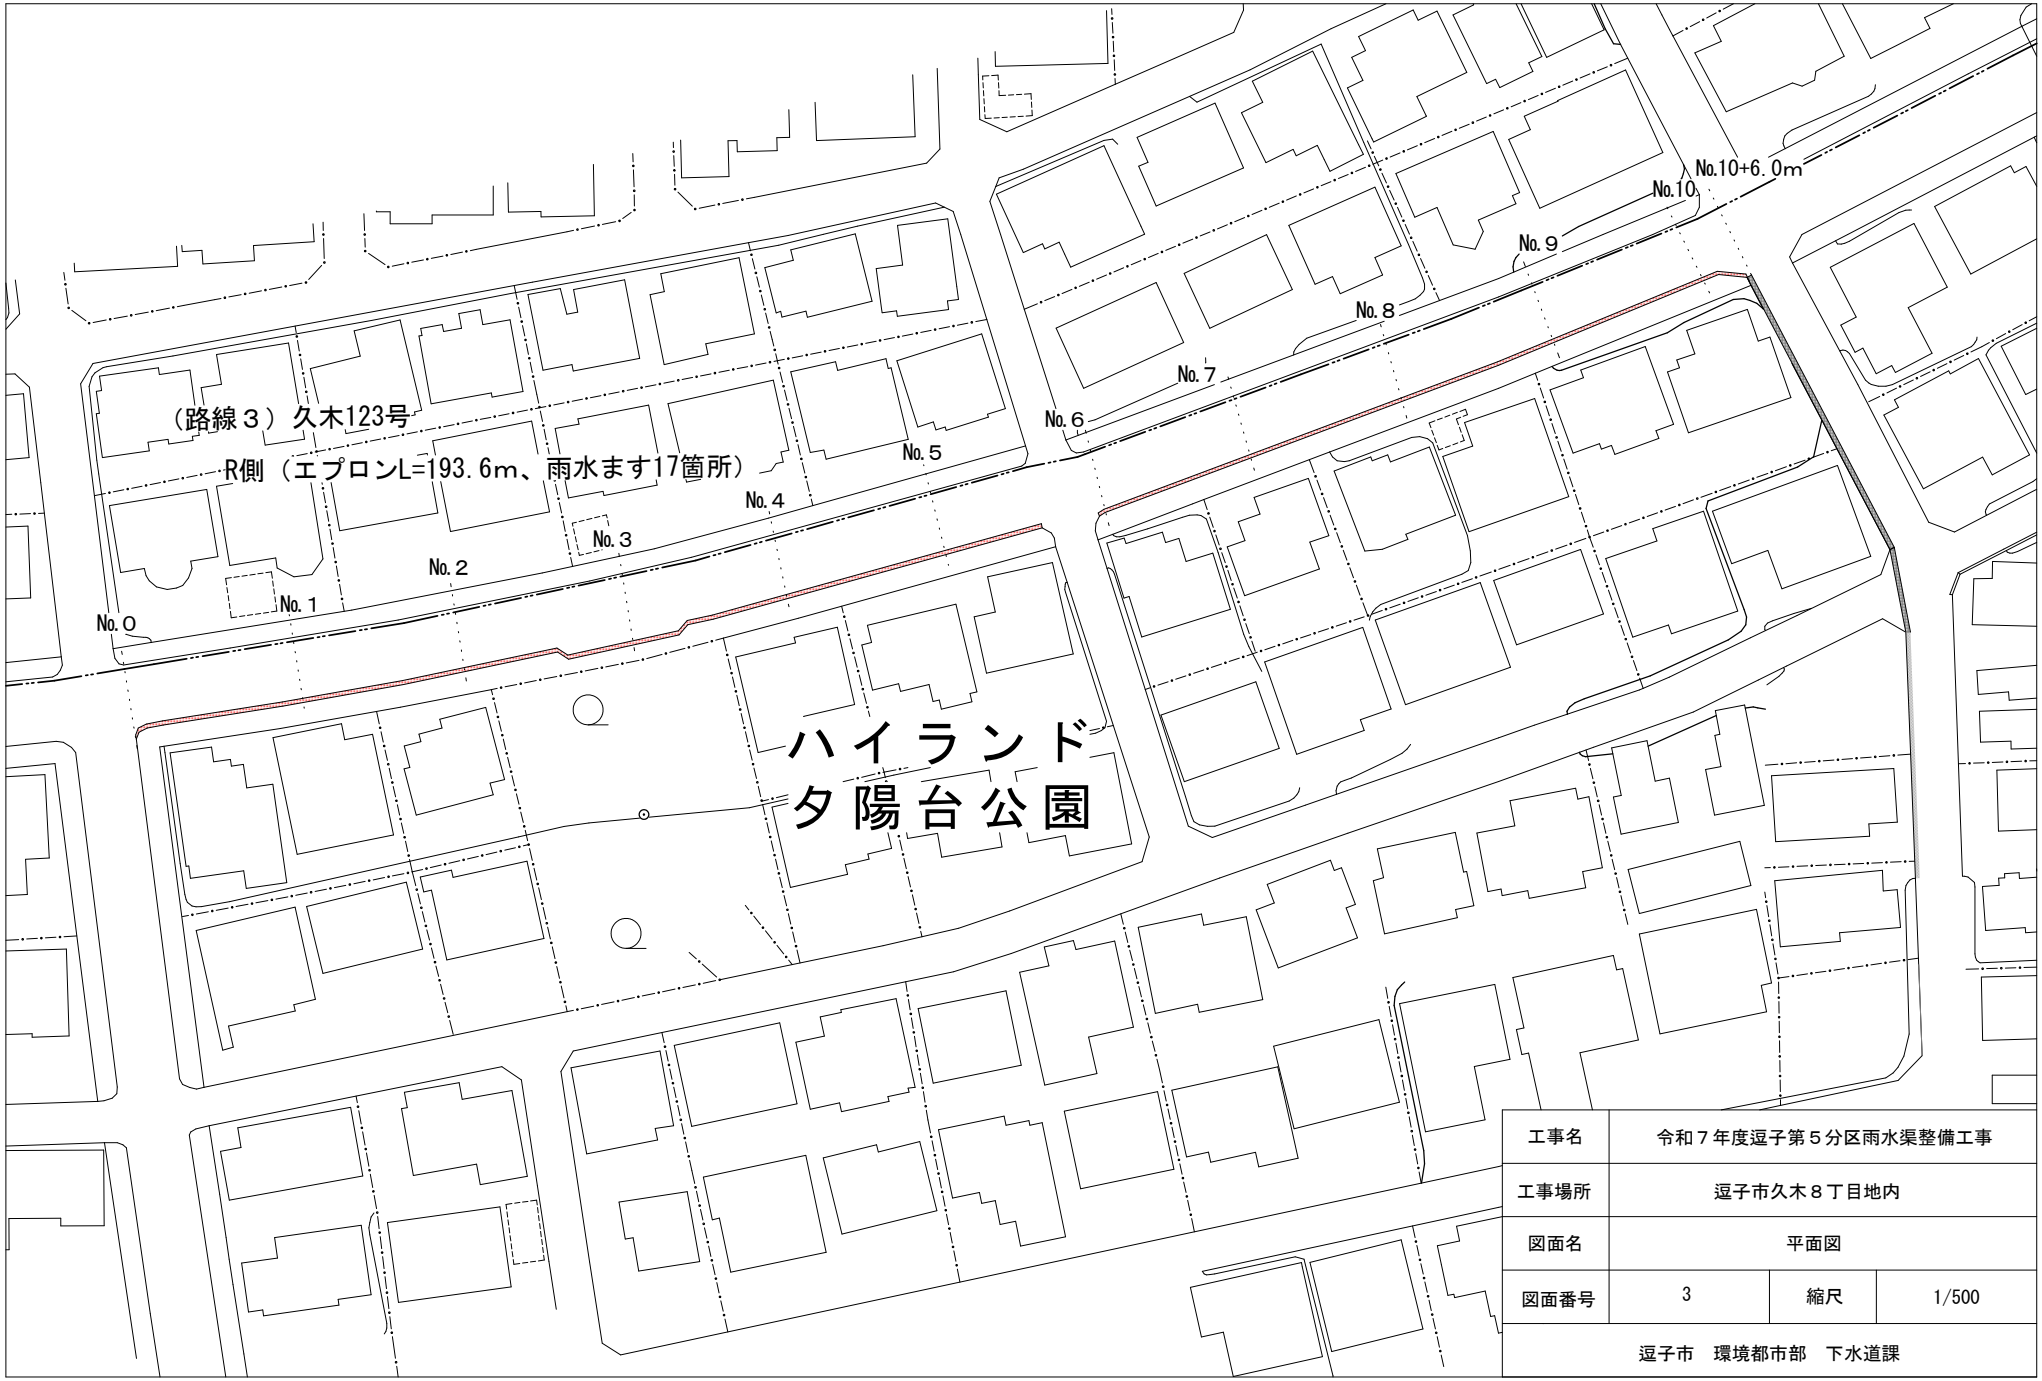


| | | | |
|---|---|---|---|
| 工事名 | 令和７年度逗子第５分区雨水渠整備工事 | | |
| 工事場所 | 逗子市久木８丁目地内 | | |
| 図面名 | 平面図 | | |
| 図面番号 | 3 | 縮尺 | 1/500 |
| 逗子市　環境都市部　下水道課 | | | |

# 久木123号標準断面図

## 現況

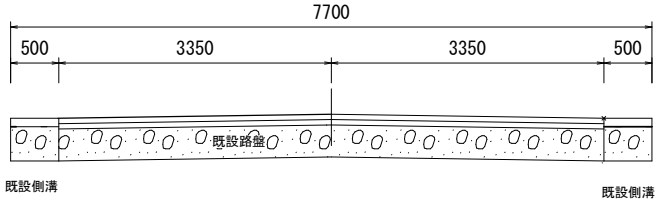


## 計画

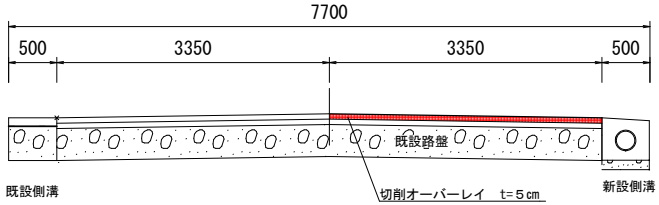


# 久木122号標準断面図

## 現況

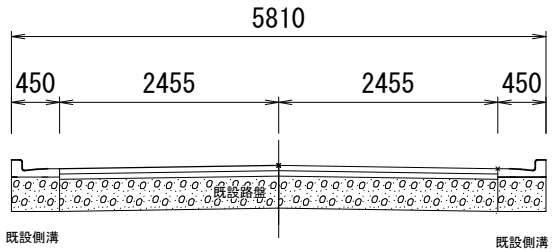


## 計画

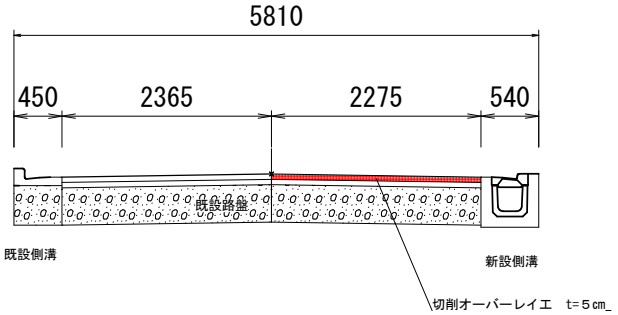


# 久木120号標準断面図

## 現況

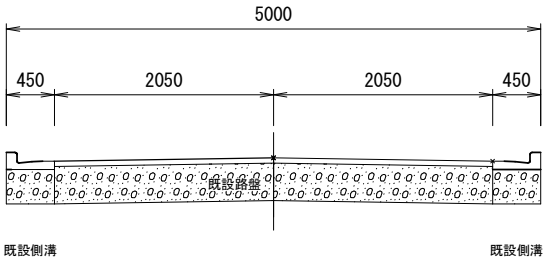


## 計画

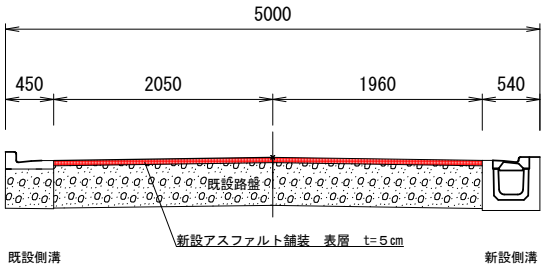


| | | | |
|---|---|---|---|
| 工事名 | 令和７年度逗子第５分区雨水渠整備工事 | | |
| 工事場所 | 逗子市久木８丁目地内 | | |
| 図面名 | 断面図 | | |
| 図面番号 | 4 | 縮尺 | — |
| 逗子市　環境都市部　下水道課 | | | |

## LU側溝構造図及び施工図

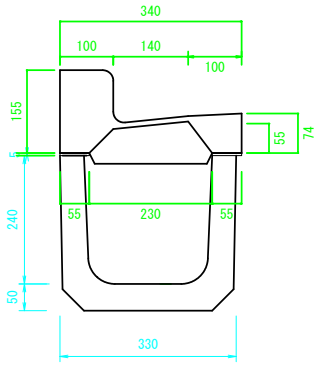


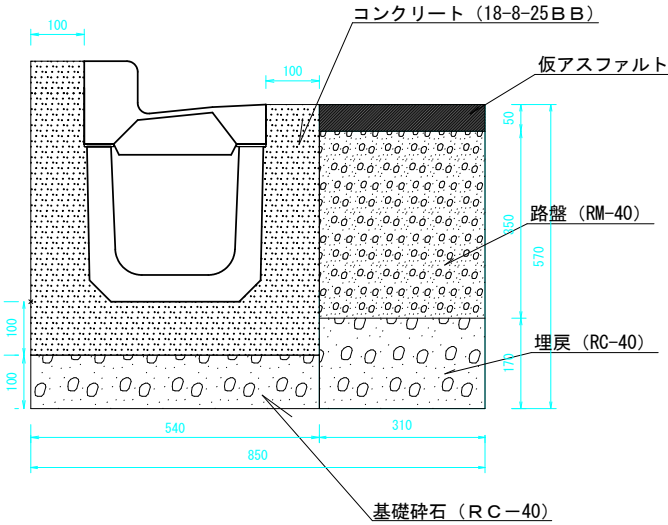


## 集水桝、縁塊及びグレーチング構造図（参考）

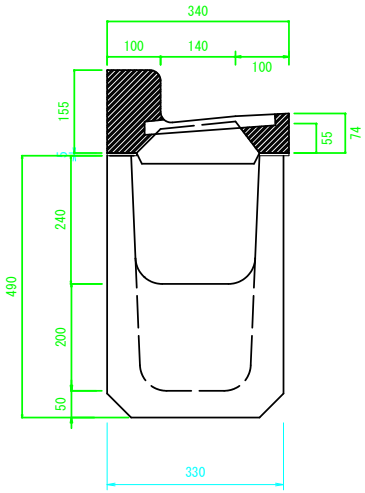


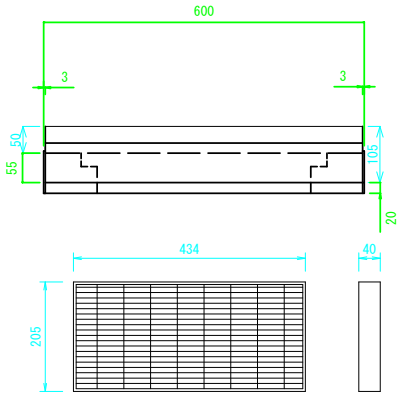


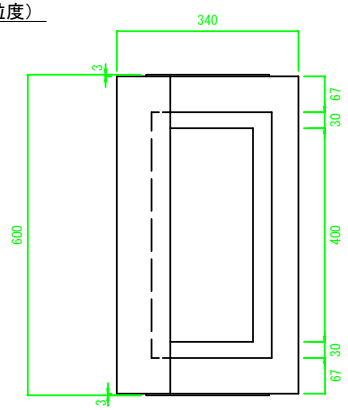


| | | | |
|---|---|---|---|
| 工事名 | 令和７年度逗子第５分区雨水渠整備工事 | | |
| 工事場所 | 逗子市久木８丁目地内 | | |
| 図面名 | LU型側溝・集水桝　構造図 | | |
| 図面番号 | 5 | 縮尺 | 1/10 |
| 逗子市　環境都市部　下水道課 | | | |

## 接続管φ200（アスファルト舗装部分）

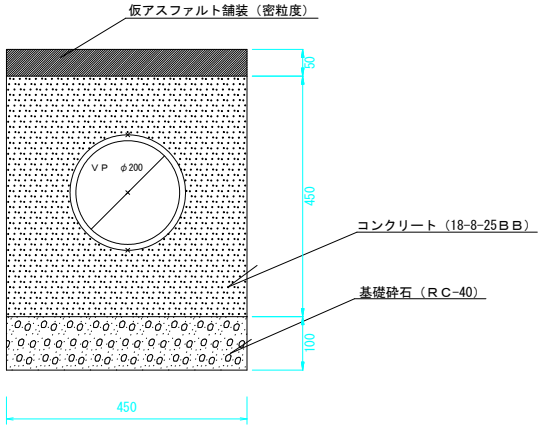


## 接続管φ200（エプロン部分）

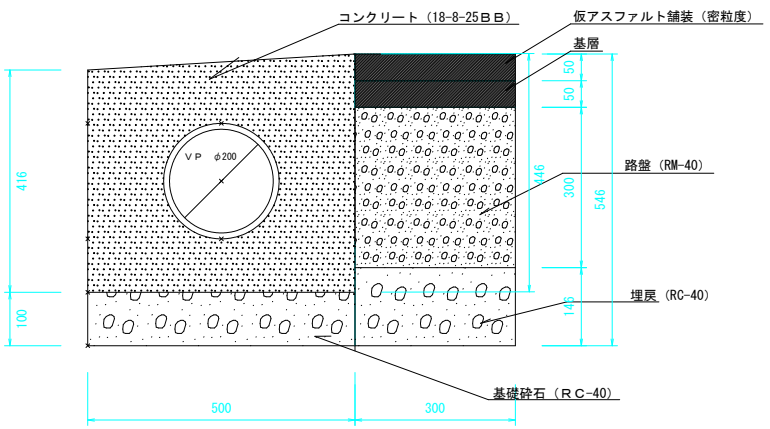


## 雨水管φ300

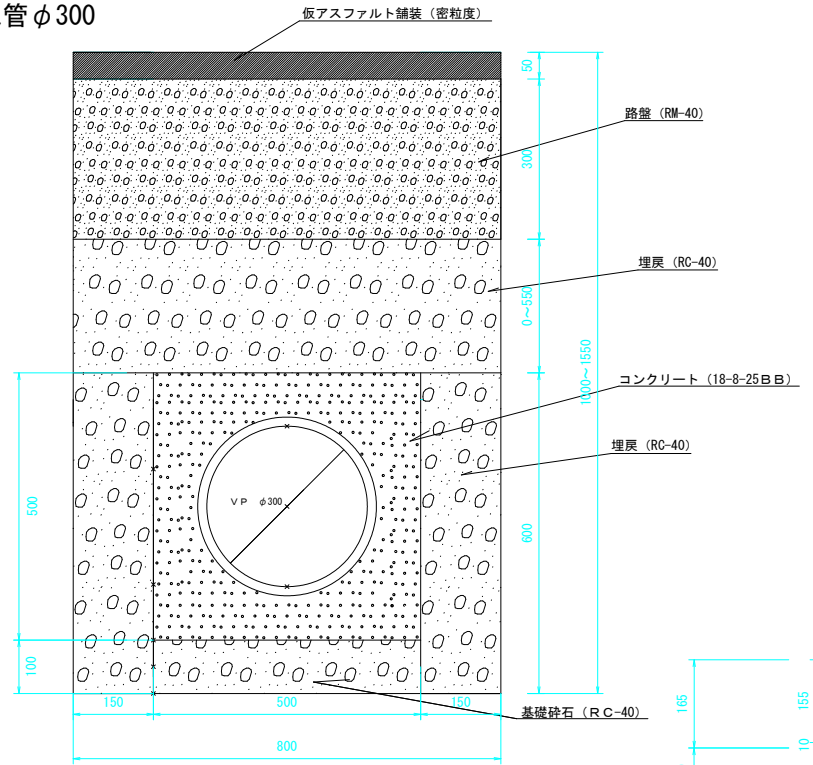


## L0型側溝φ300

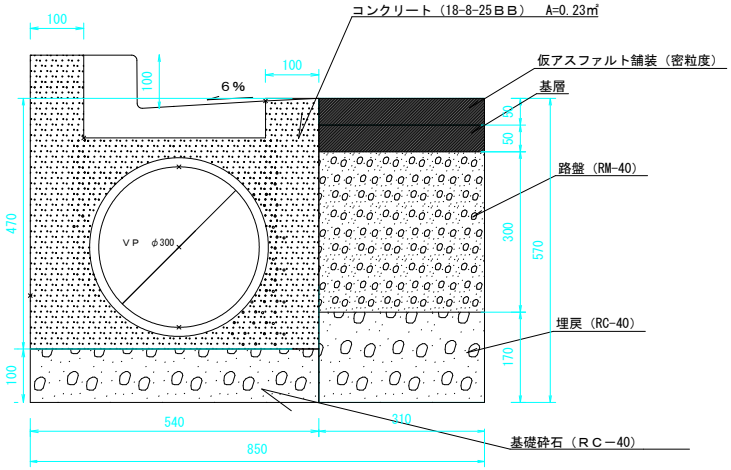


## L型側溝

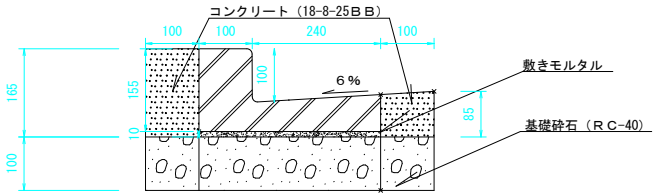


| | | | |
|---|---|---|---|
| 工事名 | 令和７年度逗子第５分区雨水渠整備工事 | | |
| 工事場所 | 逗子市久木８丁目地内 | | |
| 図面名 | L型側溝・接続管・雨水管　構造図 | | |
| 図面番号 | 6 | 縮尺 | 1/10 |
| 逗子市　環境都市部　下水道課 | | | |

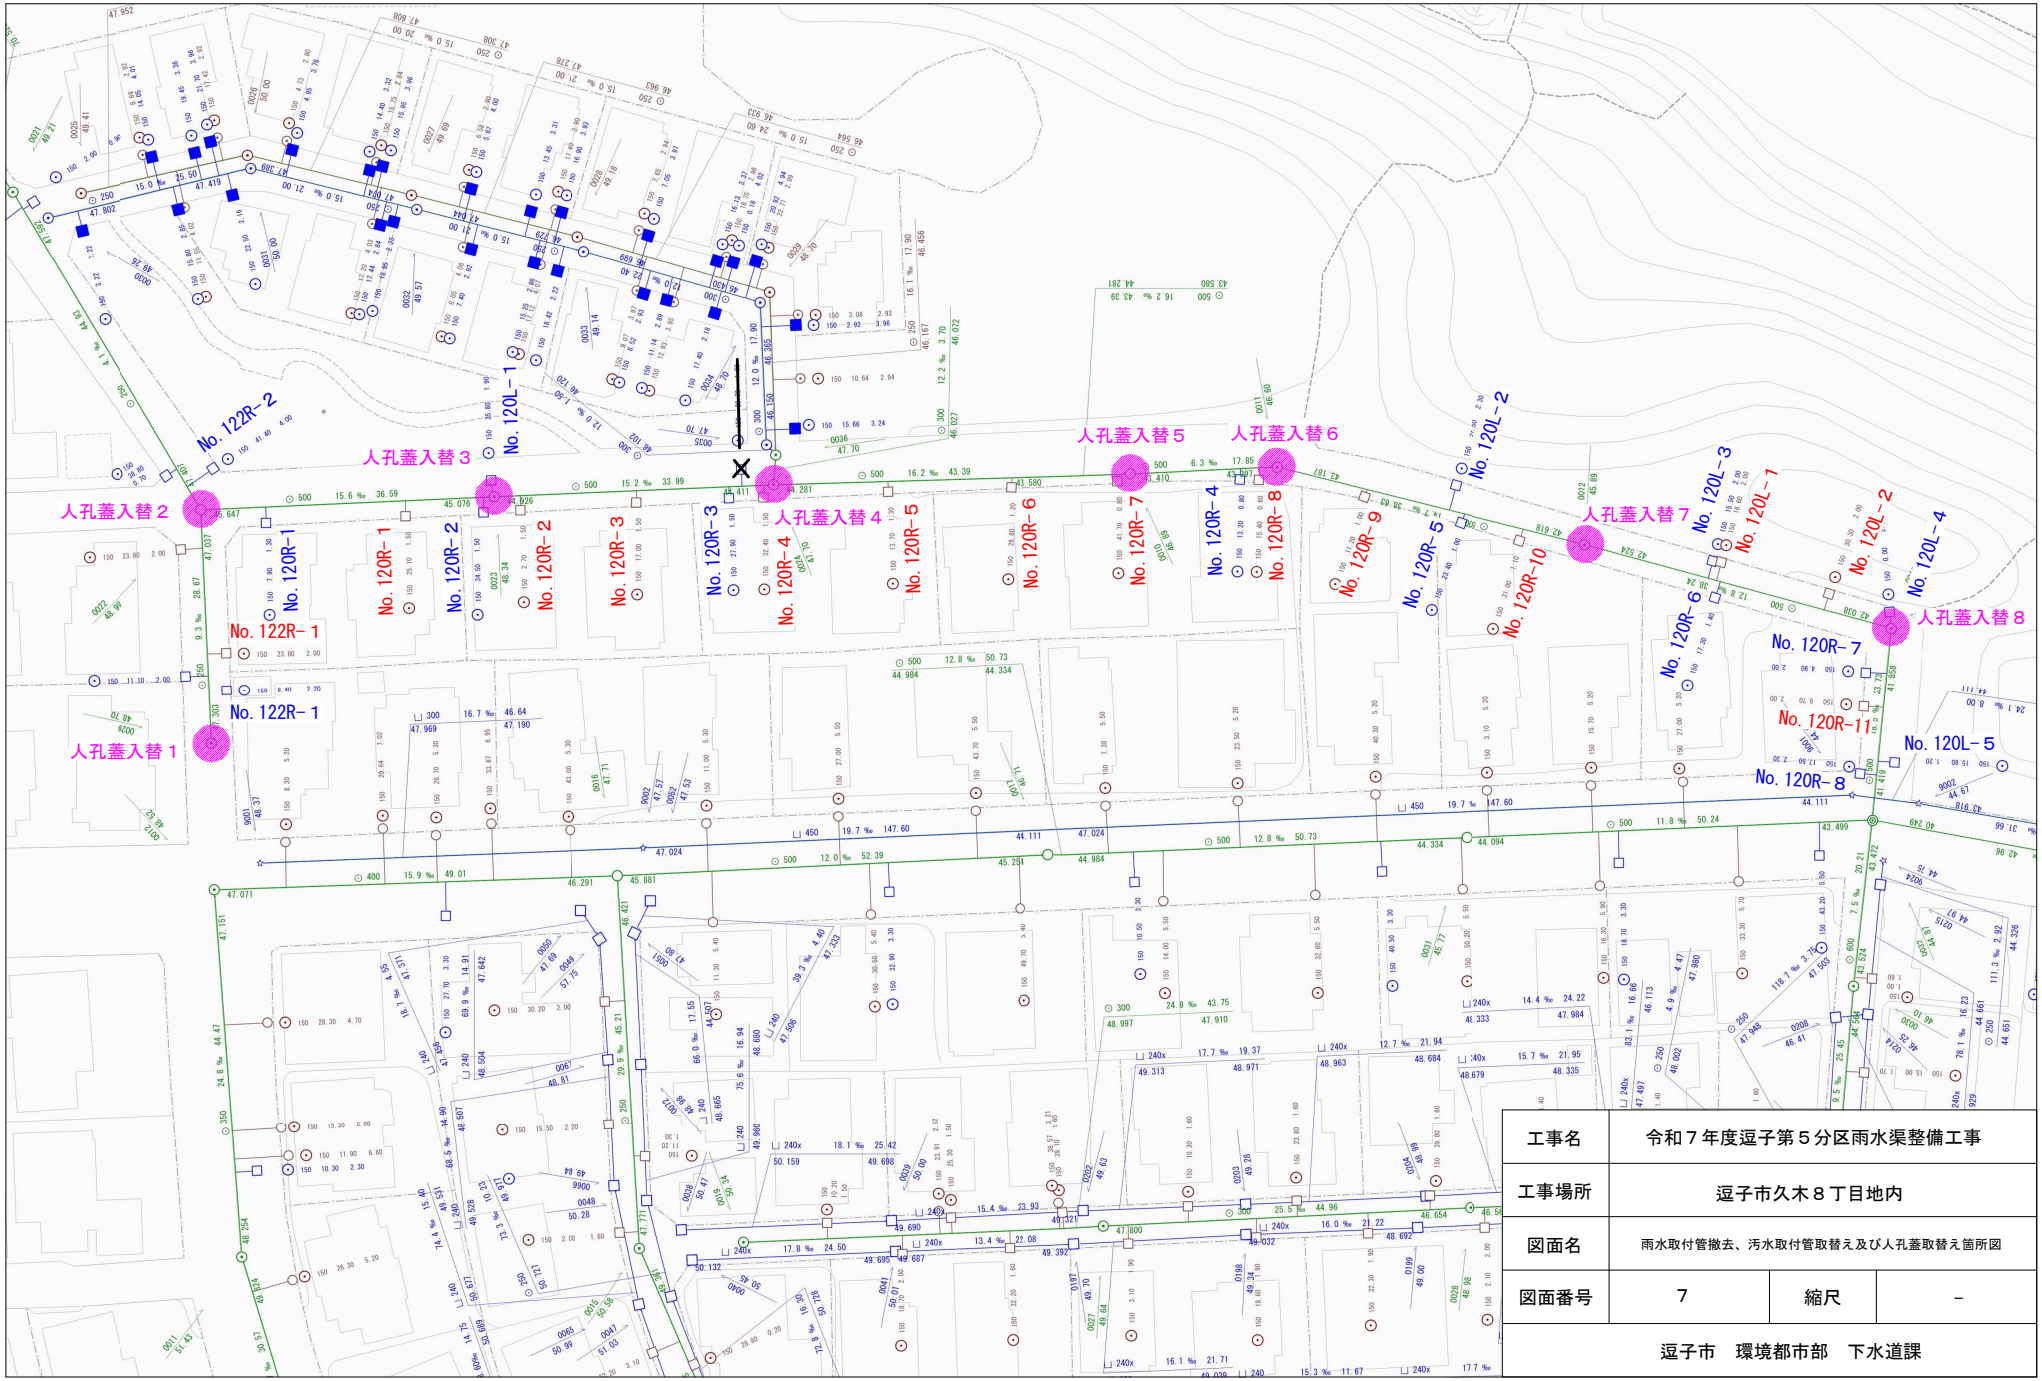


| | | | |
|---|---|---|---|
| 工事名 | 令和７年度逗子第５分区雨水渠整備工事 | | |
| 工事場所 | 逗子市久木８丁目地内 | | |
| 図面名 | 雨水取付管撤去、汚水取付管取替え及び人孔蓋取替え箇所図 | | |
| 図面番号 | 7 | 縮尺 | － |
| 逗子市　環境都市部　下水道課 | | | |

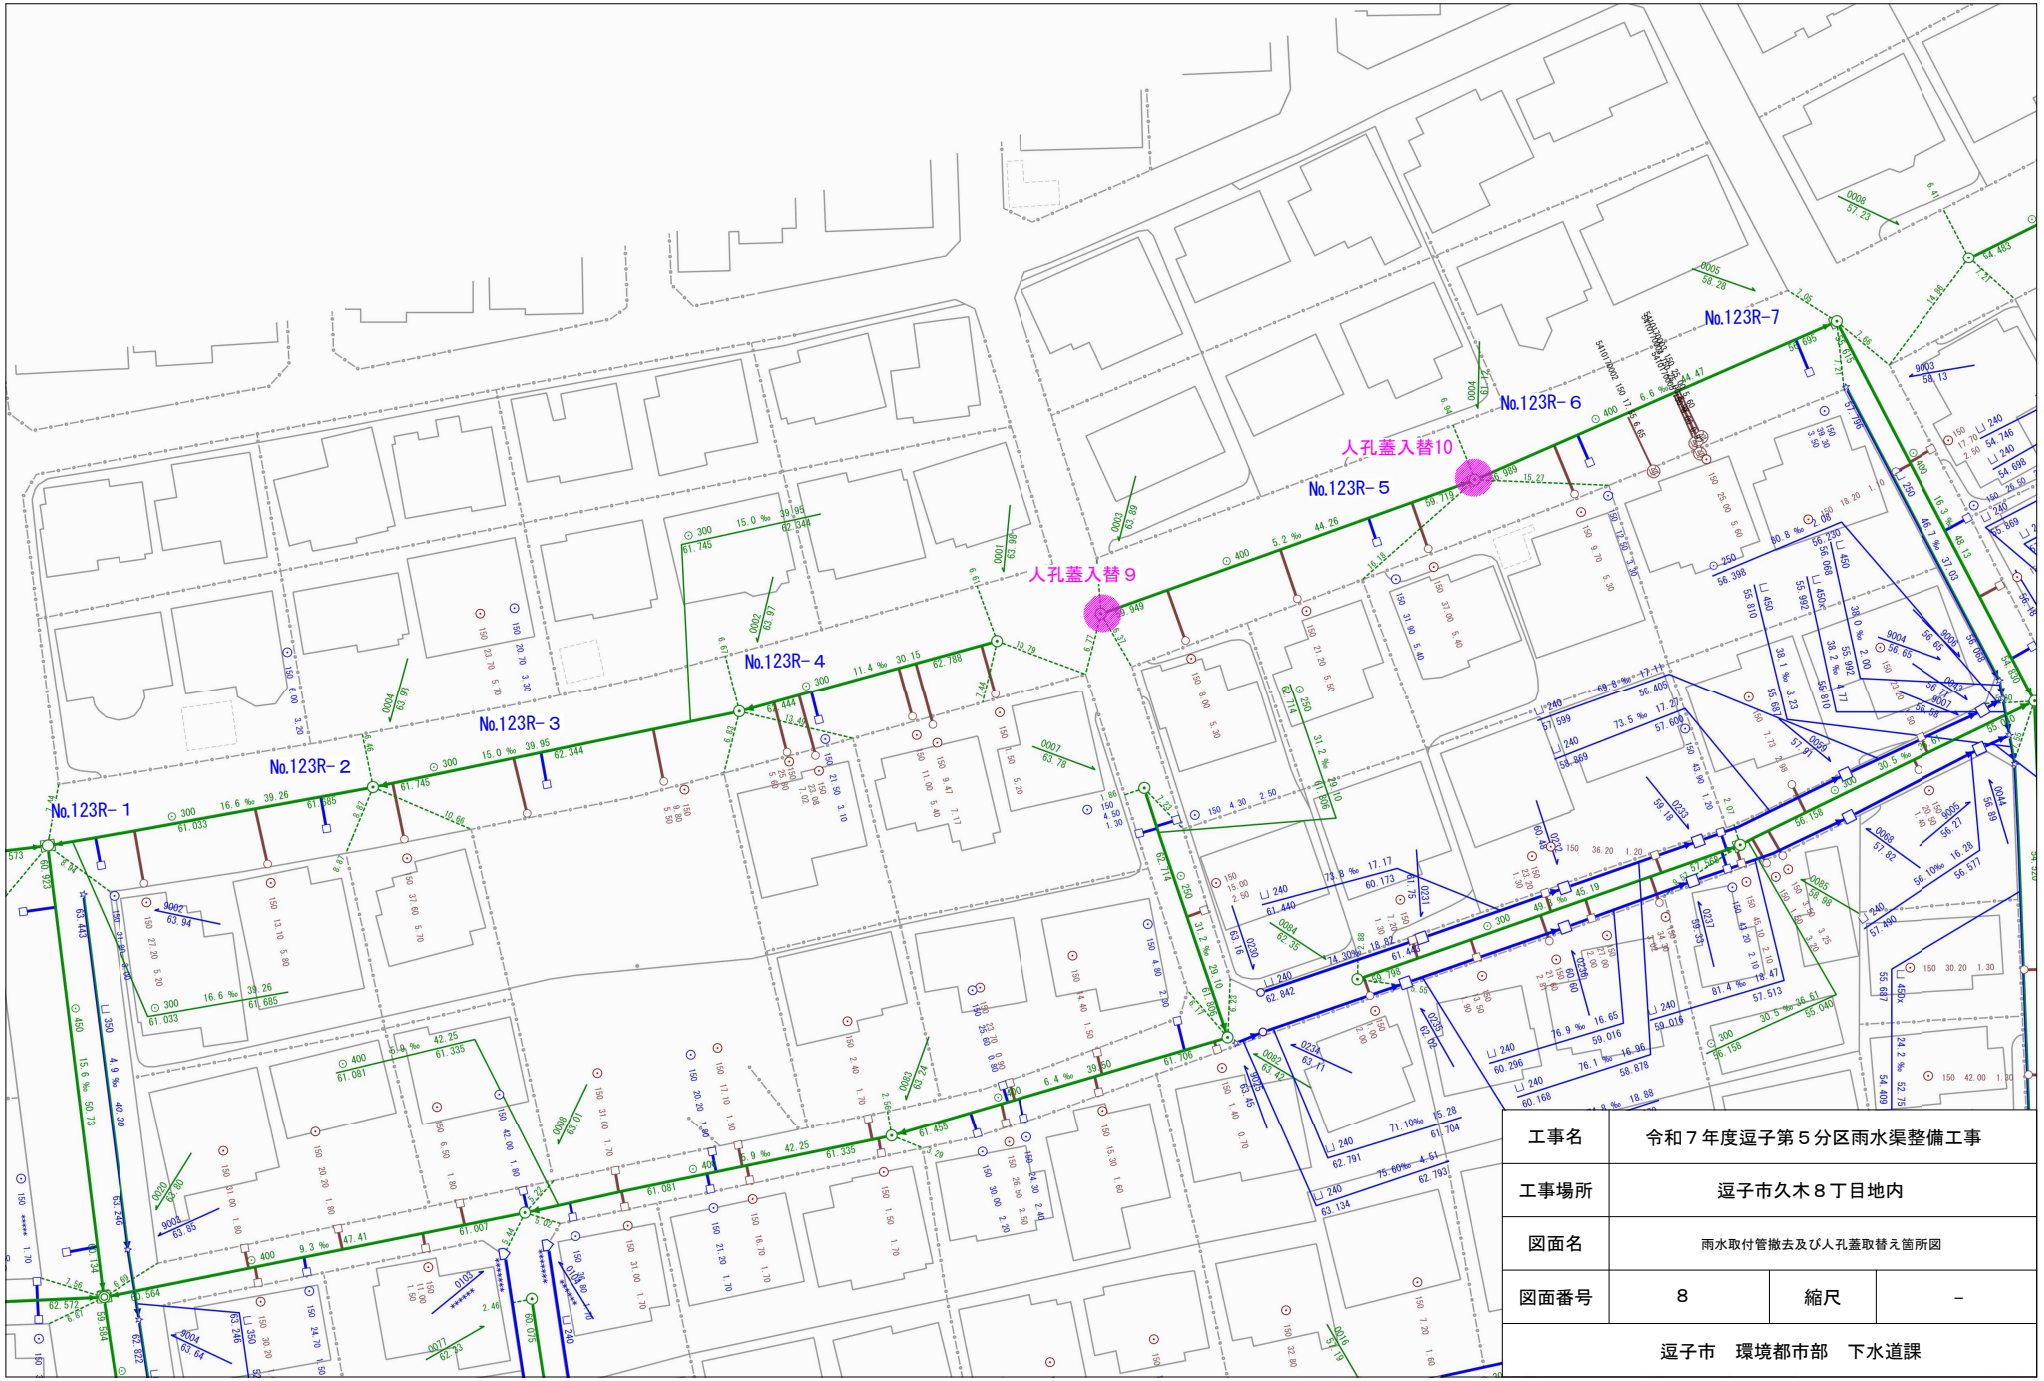


| | | | |
|---|---|---|---|
| 工事名 | 令和７年度逗子第５分区雨水渠整備工事 | | |
| 工事場所 | 逗子市久木８丁目地内 | | |
| 図面名 | 雨水取付管撤去及び人孔蓋取替え箇所図 | | |
| 図面番号 | 8 | 縮尺 | － |
| 逗子市　環境都市部　下水道課 | | | |

## 標準平面図

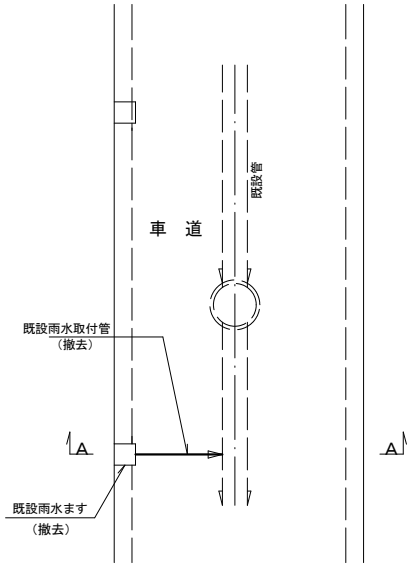


## Ａ－Ａ断面図

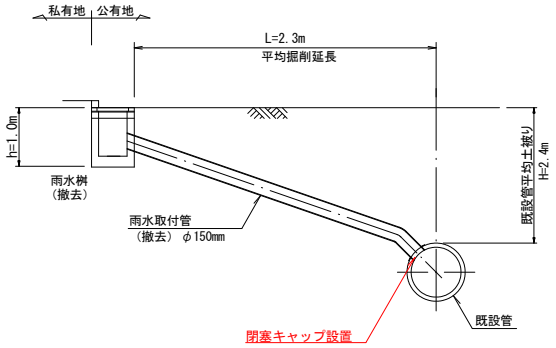


## 埋戻標準図

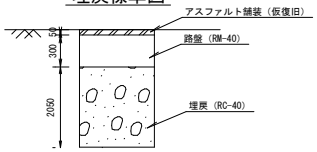


| | | | |
|---|---|---|---|
| 工事名 | 令和７年度逗子第５分区雨水渠整備工事 | | |
| 工事場所 | 逗子市久木８丁目地内 | | |
| 図面名 | 雨水桝及び雨水取付管撤去　標準図 | | |
| 図面番号 | ９ | 縮尺 | — |
| 逗子市　環境都市部　下水道課 | | | |

## 標準平面図

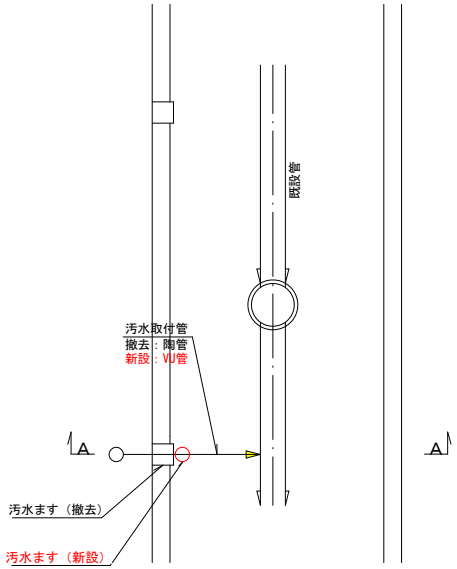


## Ａ－Ａ断面

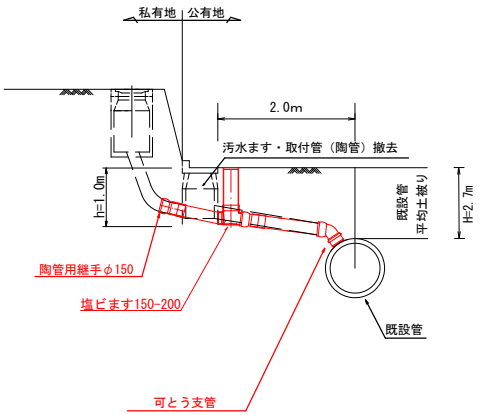


## 埋戻標準図

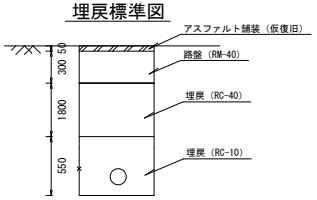


| | | | |
|---|---|---|---|
| 工事名 | 令和７年度逗子第５分区雨水渠整備工事 | | |
| 工事場所 | 逗子市久木８丁目地内 | | |
| 図面名 | 汚水ます及び汚水取付管撤去設置　標準図 | | |
| 図面番号 | 10 | 縮尺 | — |
| 逗子市　環境都市部　下水道課 | | | |

| | | | |
|---|---|---|---|
| 工事名 | 令和７年度逗子第５分区雨水渠整備工事 | | |
| 工事場所 | 逗子市久木８丁目地内 | | |
| 図面名 | 舗装復旧平面図 | | |
| 図面番号 | 11 | 縮尺 | － |
| 逗子市　環境都市部　下水道課 | | | |