
位　置　図

縮尺　1：5,000

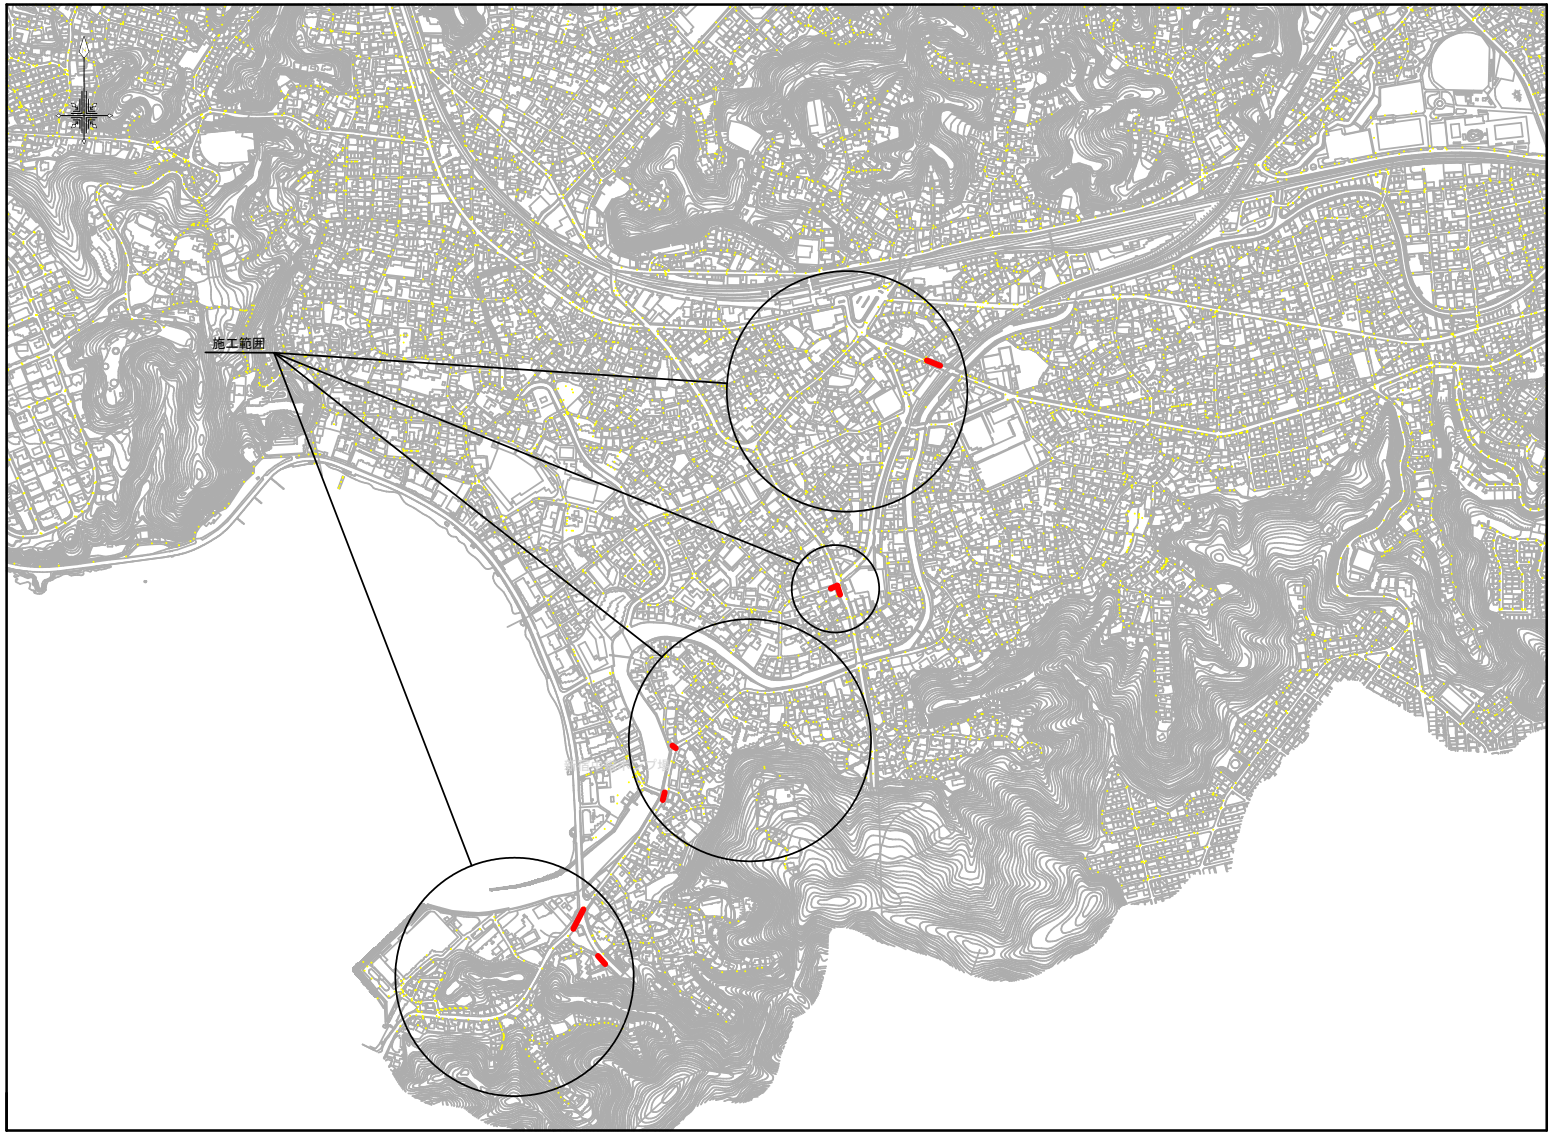

工 事 名	令和８年度下水道管路施設耐震化工事		
工事箇所	逗子市内		
図 面 名	位置図		
縮　尺	1:5,000	図面番号	1 / 10
逗子市環境都市部下水道課			

系　統　図（1）　縮尺　1：2,500

（施設平面図）



工 事 名	令和８年度下水道管路施設耐震化工事		
工事箇所			
図 面 名	系統図（施設平面図）(1)		
縮　尺	1:2,500	図面番号	2 / 10
逗子市環境都市部下水道課			


系　統　図（2）　縮尺　1：2,500

（施設平面図）




工 事 名	令和８年度下水道管路施設耐震化工事		
工事箇所			
図 面 名	系統図（施設平面図）(2)		
縮　尺	1:2,500	図面番号	3 / 10
逗子市環境都市部下水道課			

平　面　図　　縮尺　1：500

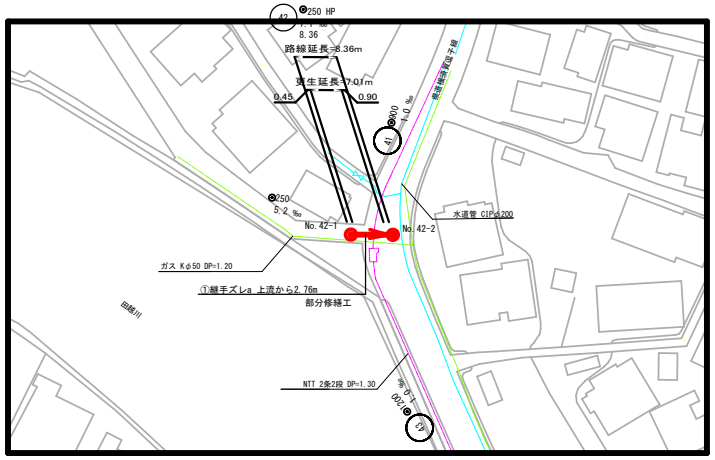

縦=1：100

縦　断　面　図　　縮　尺　横=1：500

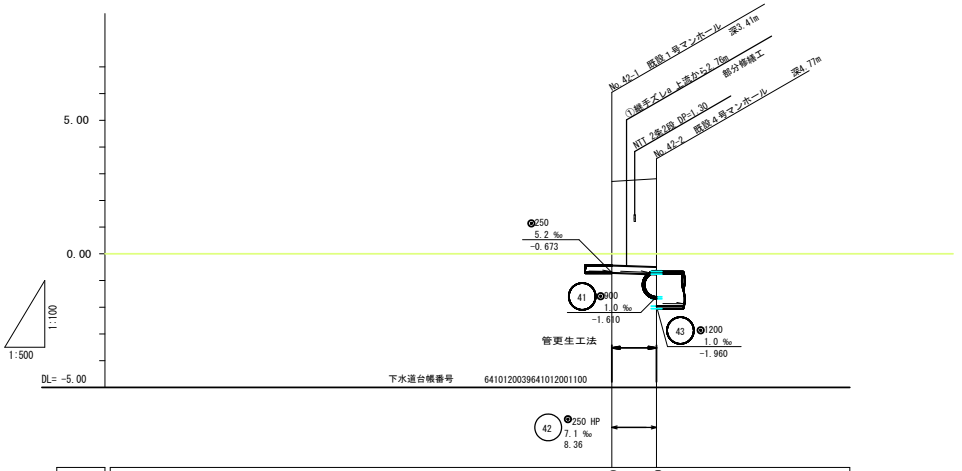

地盤高 (m)	2.709 / 2.810
既設管土被 (m)	3.13 / 3.29
新設管土被 (m)	3.16 / 3.32
新設管底高 (m)	-0.701 / -0.760
掘削深 (m)	
追加距離 (m)	0.00 / 8.36
単距離 (m)	0.00 / 8.36


部分修繕箇所一覧

42路線		上流からの延長
①	ズレa　(70mm)	2.76m


異状箇所一覧

42路線	箇所数
取付管の突出し	0
油脂の付着	0
樹木根侵入	0
モルタル付着（本管）	0
モルタル付着（取付管）	0

更生断面図　　縮　尺 Free

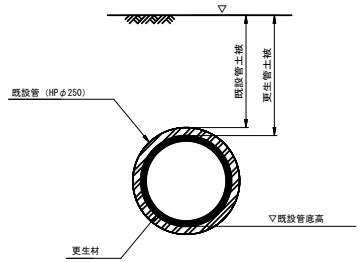

案　内　図　　縮尺 1：5,000

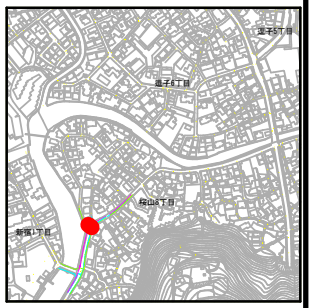


凡　例


記　号	名　称
	実施路線
	Φ５００マンホール
	６００×６００マンホール
	特１号マンホール
	１号マンホール
	２号マンホール
	３号マンホール
	４号マンホール
	５号マンホール
	特殊マンホール
	副管取付人孔
	円形汚水桝
	円形雨水桝
	最終ます不明箇所
	埋設物(電気)
	埋設物(NTT)
	埋設物(水道)
	埋設物(ガス)

工事名	令和８年度下水道管路施設耐震化工事		
工事箇所	桜山8丁目地内		
図面名	案内図 平面図 縦断面図 更生断面図		
縮尺	図示	図面番号	4 / 10
逗子市環境都市部下水道課			

平　面　図　　縮尺　1：500

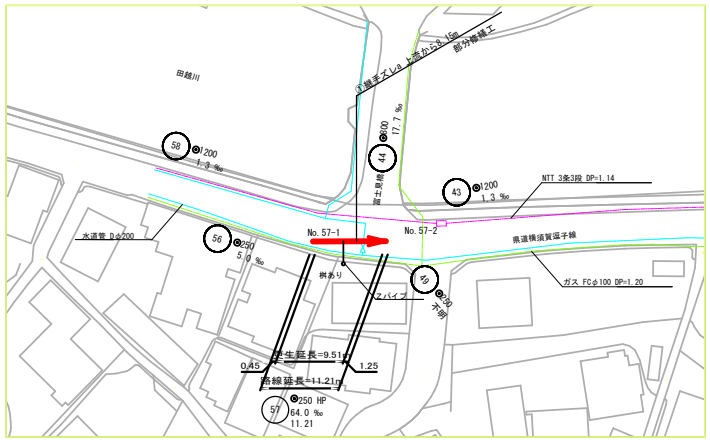

縦　断　面　図　　縦＝1：100　縮　尺　横＝1：500

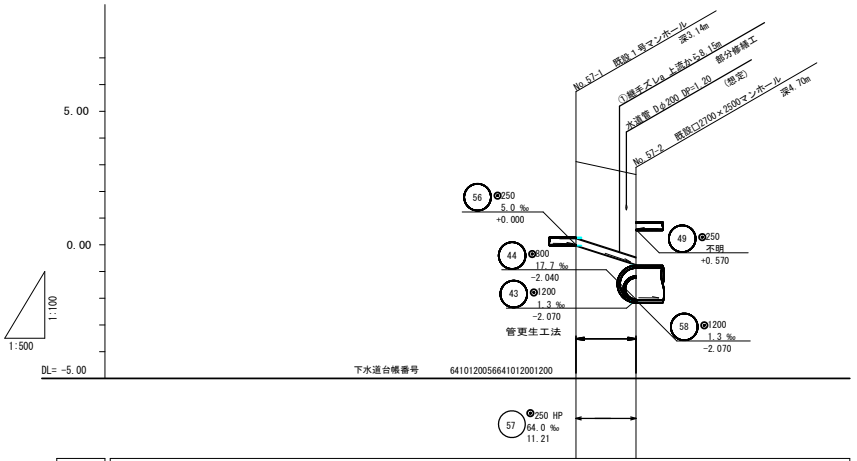


部分修繕箇所一覧

57路線		上流からの延長
①	ズレa　(70mm)	8.15m


異状箇所一覧

57路線	箇所数
取付管の突出し	0
油脂の付着	0
樹木根侵入	0
モルタル付着（本管）	0
モルタル付着（取付管）	0

更生断面図　　縮 尺 Free

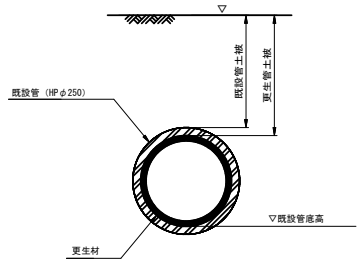

案　内　図　　縮尺 1：5,000

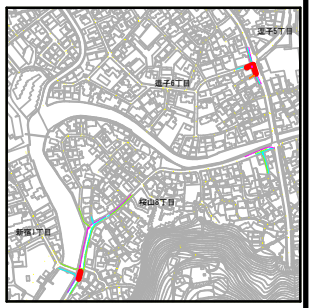


凡　例

記　号	名　称
	実施路線
	Φ５００マンホール
	２７００×２５００マンホール
	特１号マンホール
	１号マンホール
	２号マンホール
	３号マンホール
	４号マンホール
	５号マンホール
	特殊マンホール
	副管取付人孔
	円形汚水桝
	円形雨水桝
	最終ます不明箇所
	埋設物(電気)
	埋設物(NTT)
	埋設物(水道)
	埋設物(ガス)


工 事 名	令和８年度下水道管路施設耐震化工事		
工事箇所	桜山8丁目地内		
図 面 名	案内図 平面図 縦断面図 更生断面図		
縮　尺	図　示	図面番号	5 / 10
逗子市環境都市部下水道課			

平　面　図　　縮尺　1：500

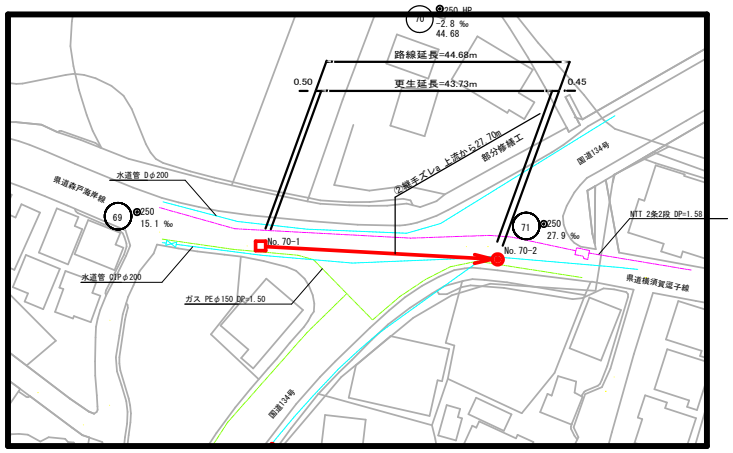

縦　断　面　図

縦＝1：100
縮　尺　横＝1：500

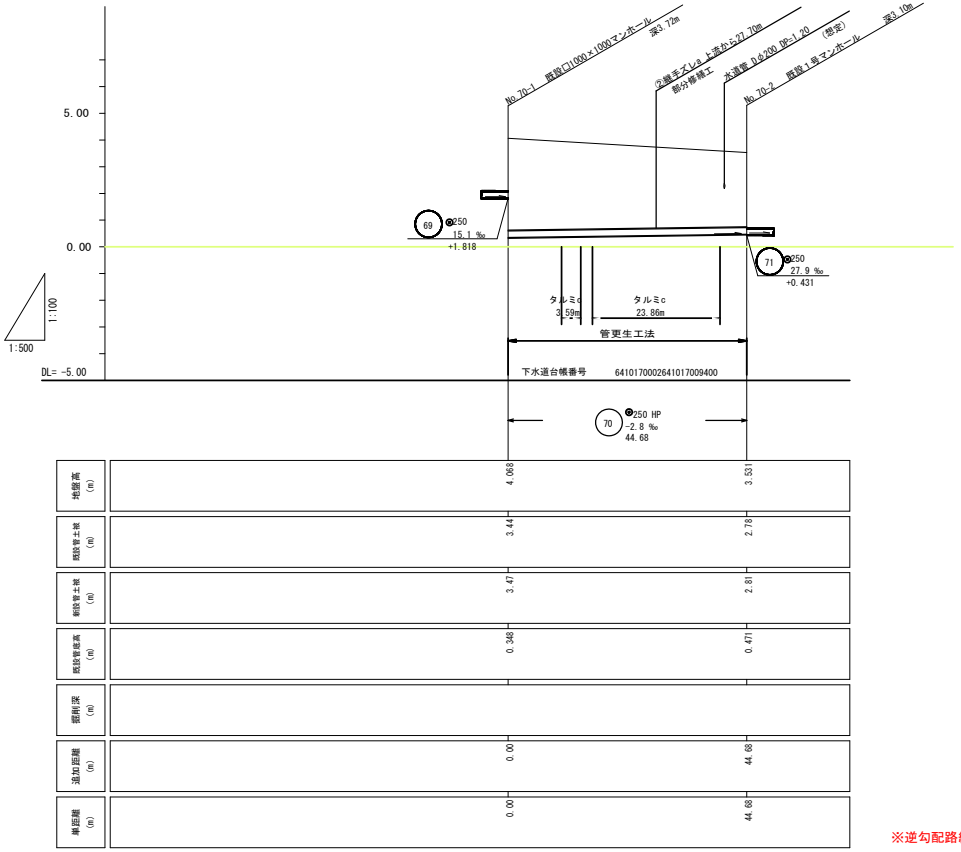

地盤高 (m)	4.068	3.531
既設管上端 (m)	3.44	2.78
更生管上端 (m)	3.47	2.81
既設管底高 (m)	0.348	0.471
掘削深 (m)		
追加掘削 (m)	0.00	44.68
埋戻掘削 (m)	0.00	44.68

※逆勾配路線となる


部分修繕箇所一覧

70路線		上流からの延長
②	ズレa　(50mm)	27.70m

異状箇所一覧

70路線	箇所数
取付管の突出し	0
油脂の付着	0
樹木根侵入	0
モルタル付着（本管）	2
モルタル付着（取付管）	0

更生断面図　　縮　尺 Free

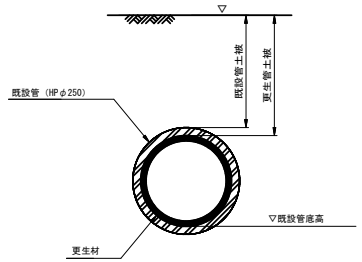

案　内　図　　縮尺 1：5,000




凡　例

記　号	名　称
	実施路線
	Φ５００マンホール
	１０００×１０００マンホール
	特１号マンホール
	１号マンホール
	２号マンホール
	３号マンホール
	４号マンホール
	５号マンホール
	特殊マンホール
	副管取付人孔
	円形汚水桝
	円形雨水桝
	最終ます不明箇所
	埋設物(電気)
	埋設物(NTT)
	埋設物(水道)
	埋設物(ガス)


工事名	令和８年度下水道管路施設耐震化工事		
工事箇所	桜山9丁目地内		
図面名	案内図 平面図 縦断面図 更生断面図		
縮尺	図示	図面番号	6 / 10
逗子市環境都市部下水道課			

平　面　図　　縮尺　1：500

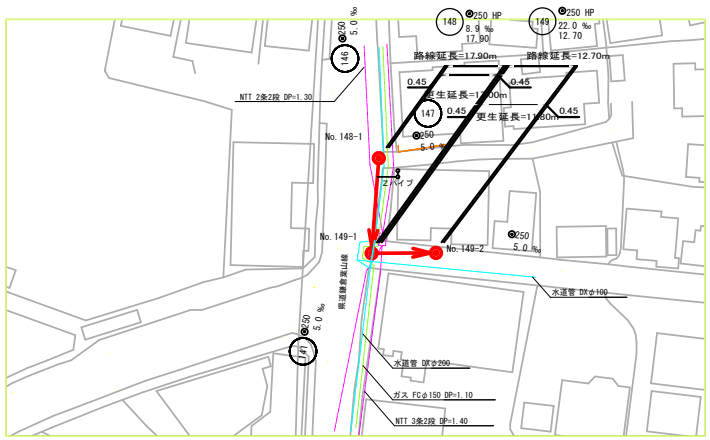

縦＝1：100

縦　断　面　図　　縮　尺　横＝1：500

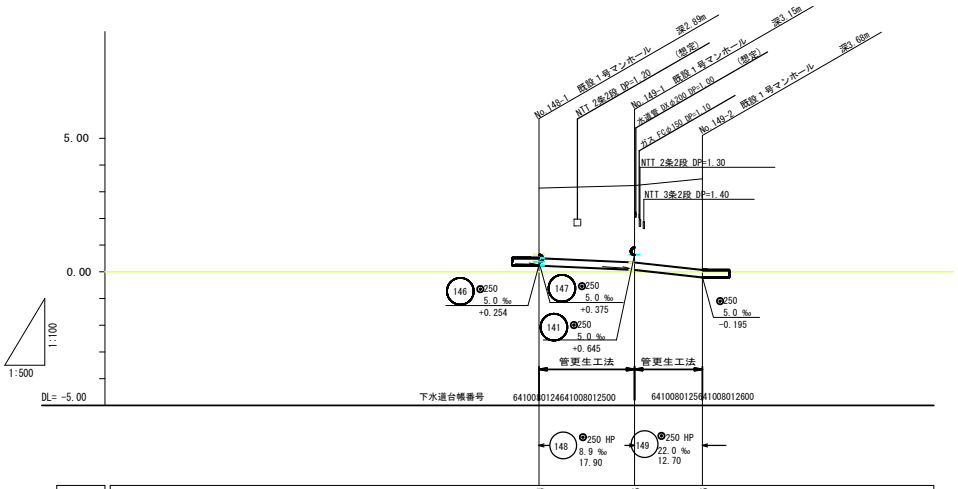


異状箇所一覧

148路線	箇所数
取付管の突出し	0
油脂の付着	0
樹木根侵入	0
モルタル付着（本管）	1
モルタル付着（取付管）	0


異状箇所一覧

149路線	箇所数
取付管の突出し	0
油脂の付着	0
樹木根侵入	0
モルタル付着（本管）	0
モルタル付着（取付管）	0

更生断面図　　縮　尺　Free

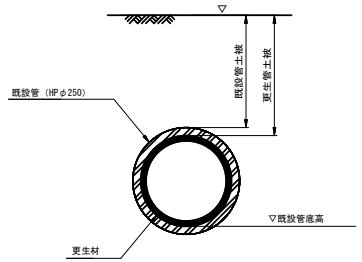

案　内　図　　縮尺 1：5,000

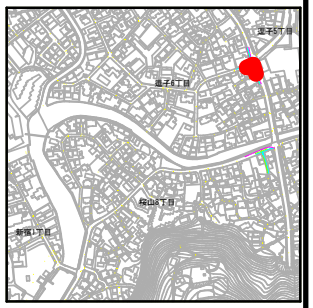


凡　例


記　号	名　称
	実施路線
	Φ５００マンホール
	６００×６００マンホール
	特１号マンホール
	１号マンホール
	２号マンホール
	３号マンホール
	４号マンホール
	５号マンホール
	特殊マンホール
	副管取付人孔
	円形汚水桝
	円形雨水桝
	最終ます不明箇所
	埋設物(電気)
	埋設物(NTT)
	埋設物(水道)
	埋設物(ガス)

工事名	令和８年度下水道管路施設耐震化工事		
工事箇所	逗子6丁目地内		
図面名	案内図 平面図 縦断面図 更生断面図		
縮尺	図示	図面番号	7 / 10
逗子市環境都市部下水道課			

平　面　図　　縮尺　1：500

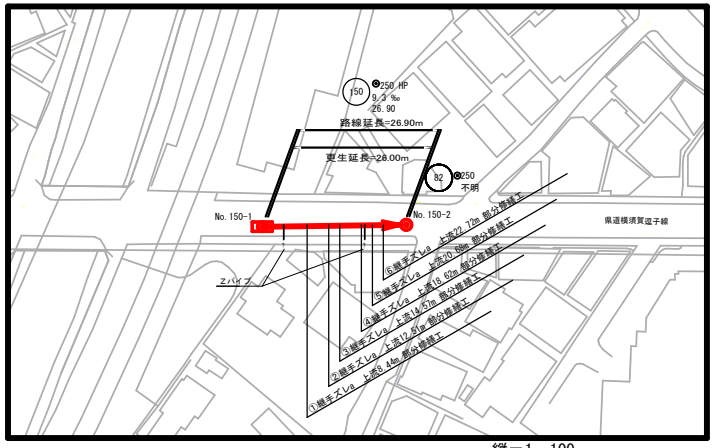

縦　断　面　図　　縮＝1：100　　縮　尺　横＝1：500

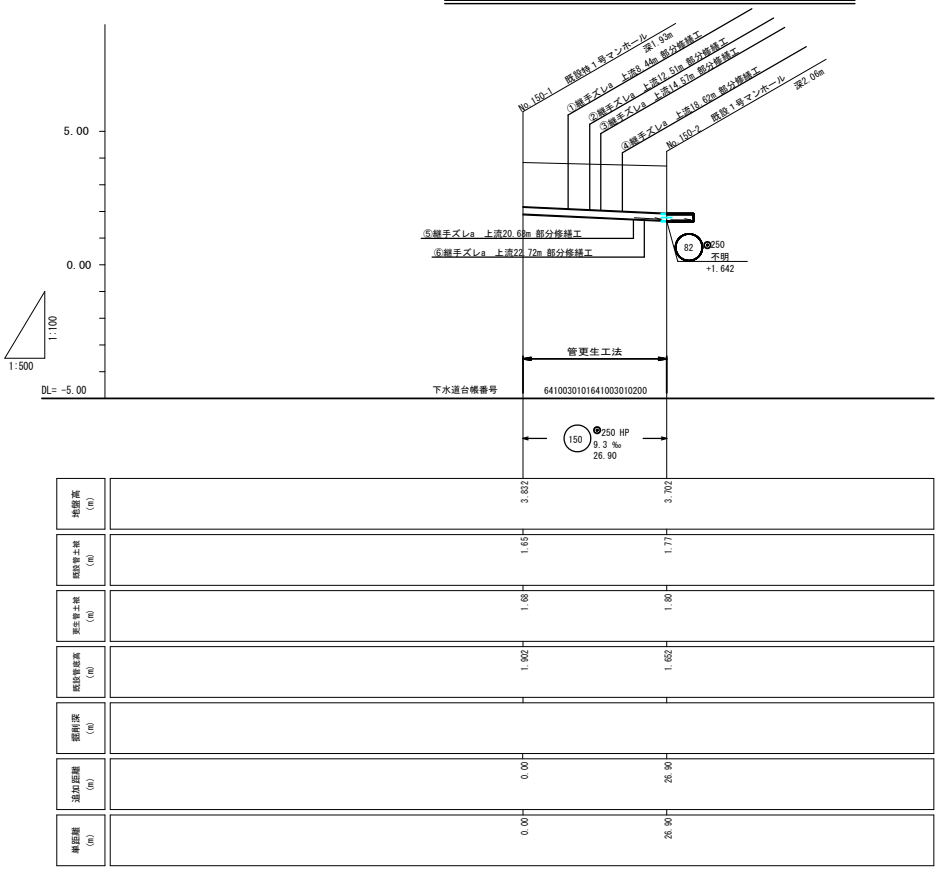


部分修繕箇所一覧

150路線		上流からの延長
①	ズレa　(45mm)	8.44m
②	ズレa　(60mm)	12.51m
③	ズレa　(50mm)	14.57m
④	ズレa　(60mm)	18.62m
⑤	ズレa　(70mm)	20.68m
⑥	ズレa　(50mm)	22.72m


異状箇所一覧

150路線	箇所数
取付管の突出し	0
油脂の付着	0
樹木根侵入	0
モルタル付着（本管）	0
モルタル付着（取付管）	0

更生断面図　　縮　尺　Free

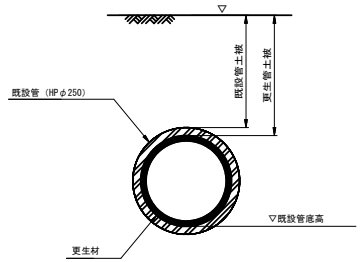

案　内　図　　縮尺　1：5,000

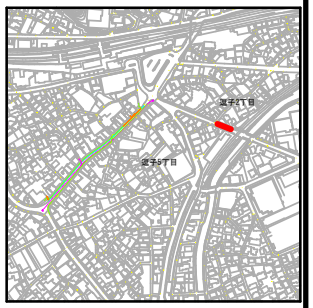


凡　例


記　号	名　称
	実施路線
	Φ５００マンホール
	６００×６００マンホール
	特１号マンホール
	１号マンホール
	２号マンホール
	３号マンホール
	４号マンホール
	５号マンホール
	特殊マンホール
	副管取付人孔
	円形汚水桝
	円形雨水桝
	最終ます不明箇所
	埋設物(電気)
	埋設物(NTT)
	埋設物(水道)
	埋設物(ガス)

工事名	令和８年度下水道管路施設耐震化工事		
工事箇所	逗子5丁目地内		
図面名	案内図 平面図 縦断面図 更生断面図		
縮尺	図示	図面番号	8 / 10
逗子市環境都市部下水道課			


平　面　図　　縮尺　1：500

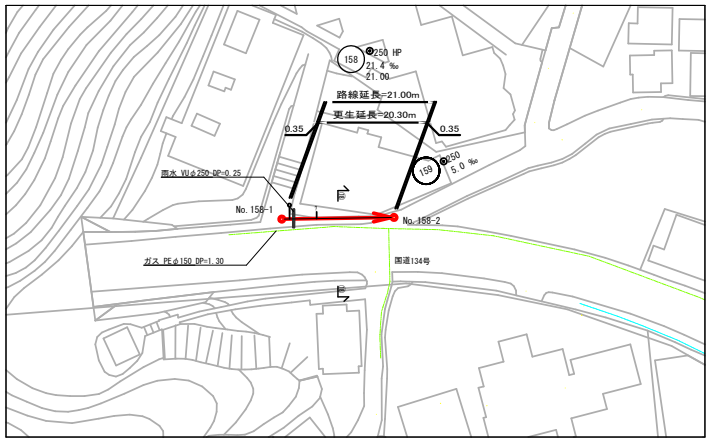

縦　断　面　図　　縦＝1：100　　縮　尺　横＝1：500

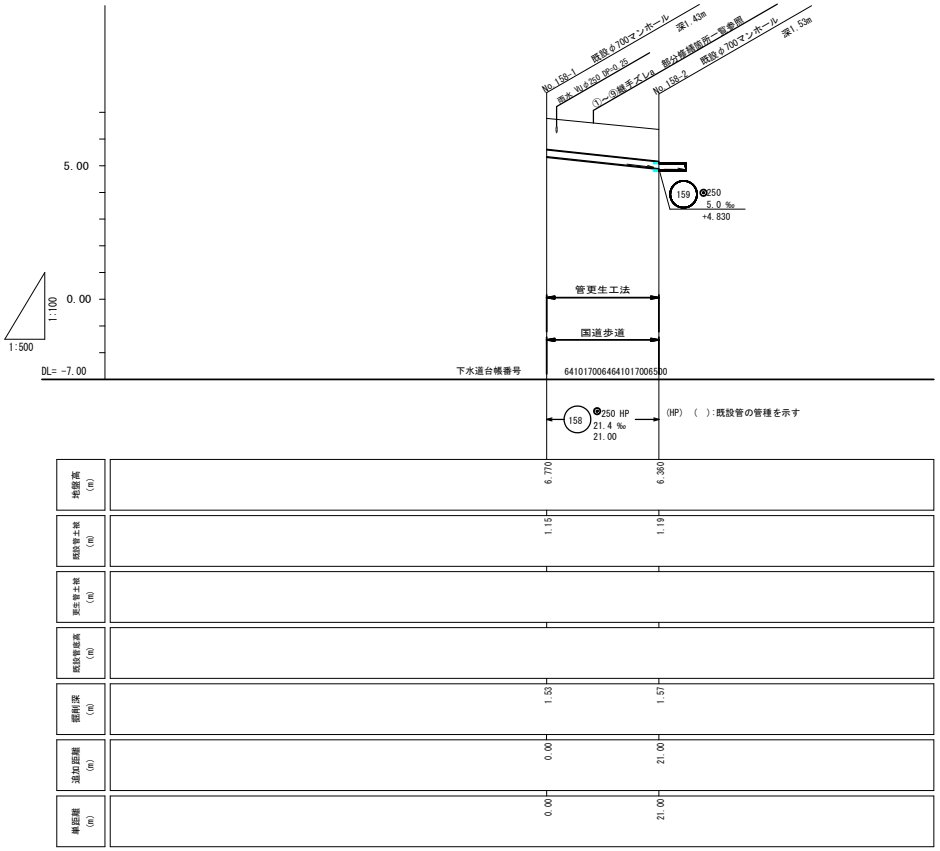

更生断面図　　縮 尺 Free

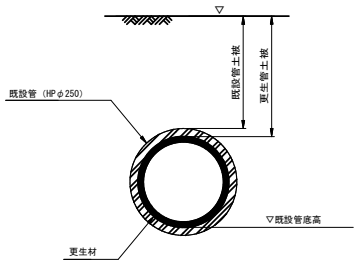

部分修繕箇所一覧

158路線		上流からの延長
①	ズレa	2.24m
②	ズレa	4.27m
③	ズレa	6.31m
④	ズレa	8.36m
⑤	ズレa	10.40m
⑥	ズレa	12.44m
⑦	ズレa	14.49m
⑧	ズレa	16.54m
⑨	ズレa	18.55m

異状箇所一覧

158路線	箇所数
取付管の突出し	2
油脂の付着	0
樹木根侵入	0
モルタル付着（本管）	0
モルタル付着（取付管）	0

案　内　図　　縮尺 1：5,000



凡　例

記　号	名　称
	実施路線
	Φ７００マンホール
	６００×６００マンホール
	特１号マンホール
	１号マンホール
	２号マンホール
	３号マンホール
	４号マンホール
	５号マンホール
	特殊マンホール
	副管取付人孔
	円形汚水桝
	円形雨水桝
	最終ます不明箇所
	埋設物(電気)
	埋設物(NTT)
	埋設物(水道)
	埋設物(ガス)

工 事 名	令和８年度下水道管路施設耐震化工事		
工事箇所	桜山9丁目地内		
図 面 名	案内図 平面図 縦断面図 更生断面図		
縮　尺	図　示	図面番号	9 / 10
逗子市環境都市部下水道課			


管更生工　施工標準図（参考図）

S=Free


形成工法

（自立管）


①ライナー引込工

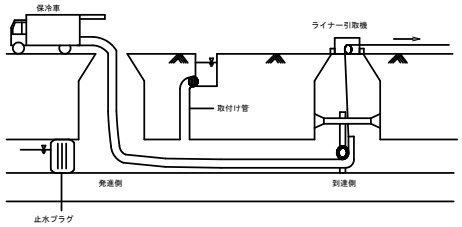


②ライナー形成工

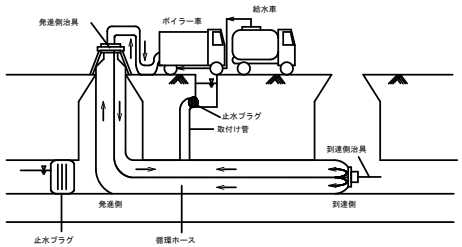

③加熱・養正工

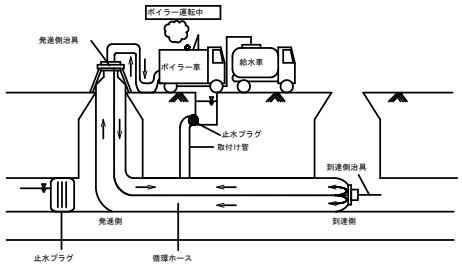


④冷却養正工

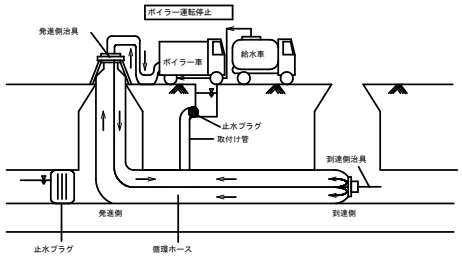


反転工法

（自立管）


①反転準備工

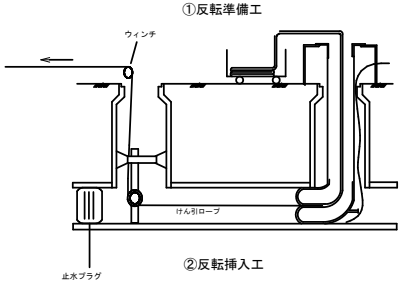


②反転挿入工

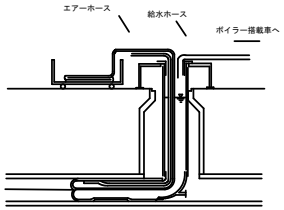


③硬化養生工

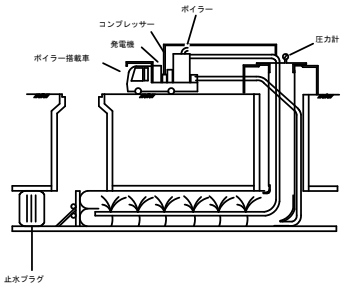

④取付管口穿孔工

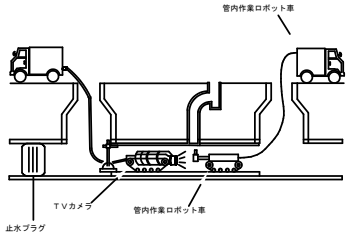

本管管口仕上げ参考図

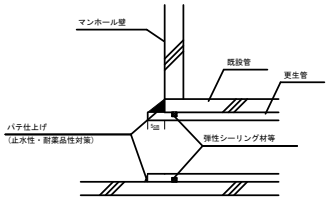

工 事 名	令和８年度下水道管路施設耐震化工事		
工事箇所			
図 面 名	管更生工　施工標準図（参考図）		
縮　尺	S=Free	図面番号	10 / 10
逗子市環境都市部下水道課			