


逗子市全体位置図

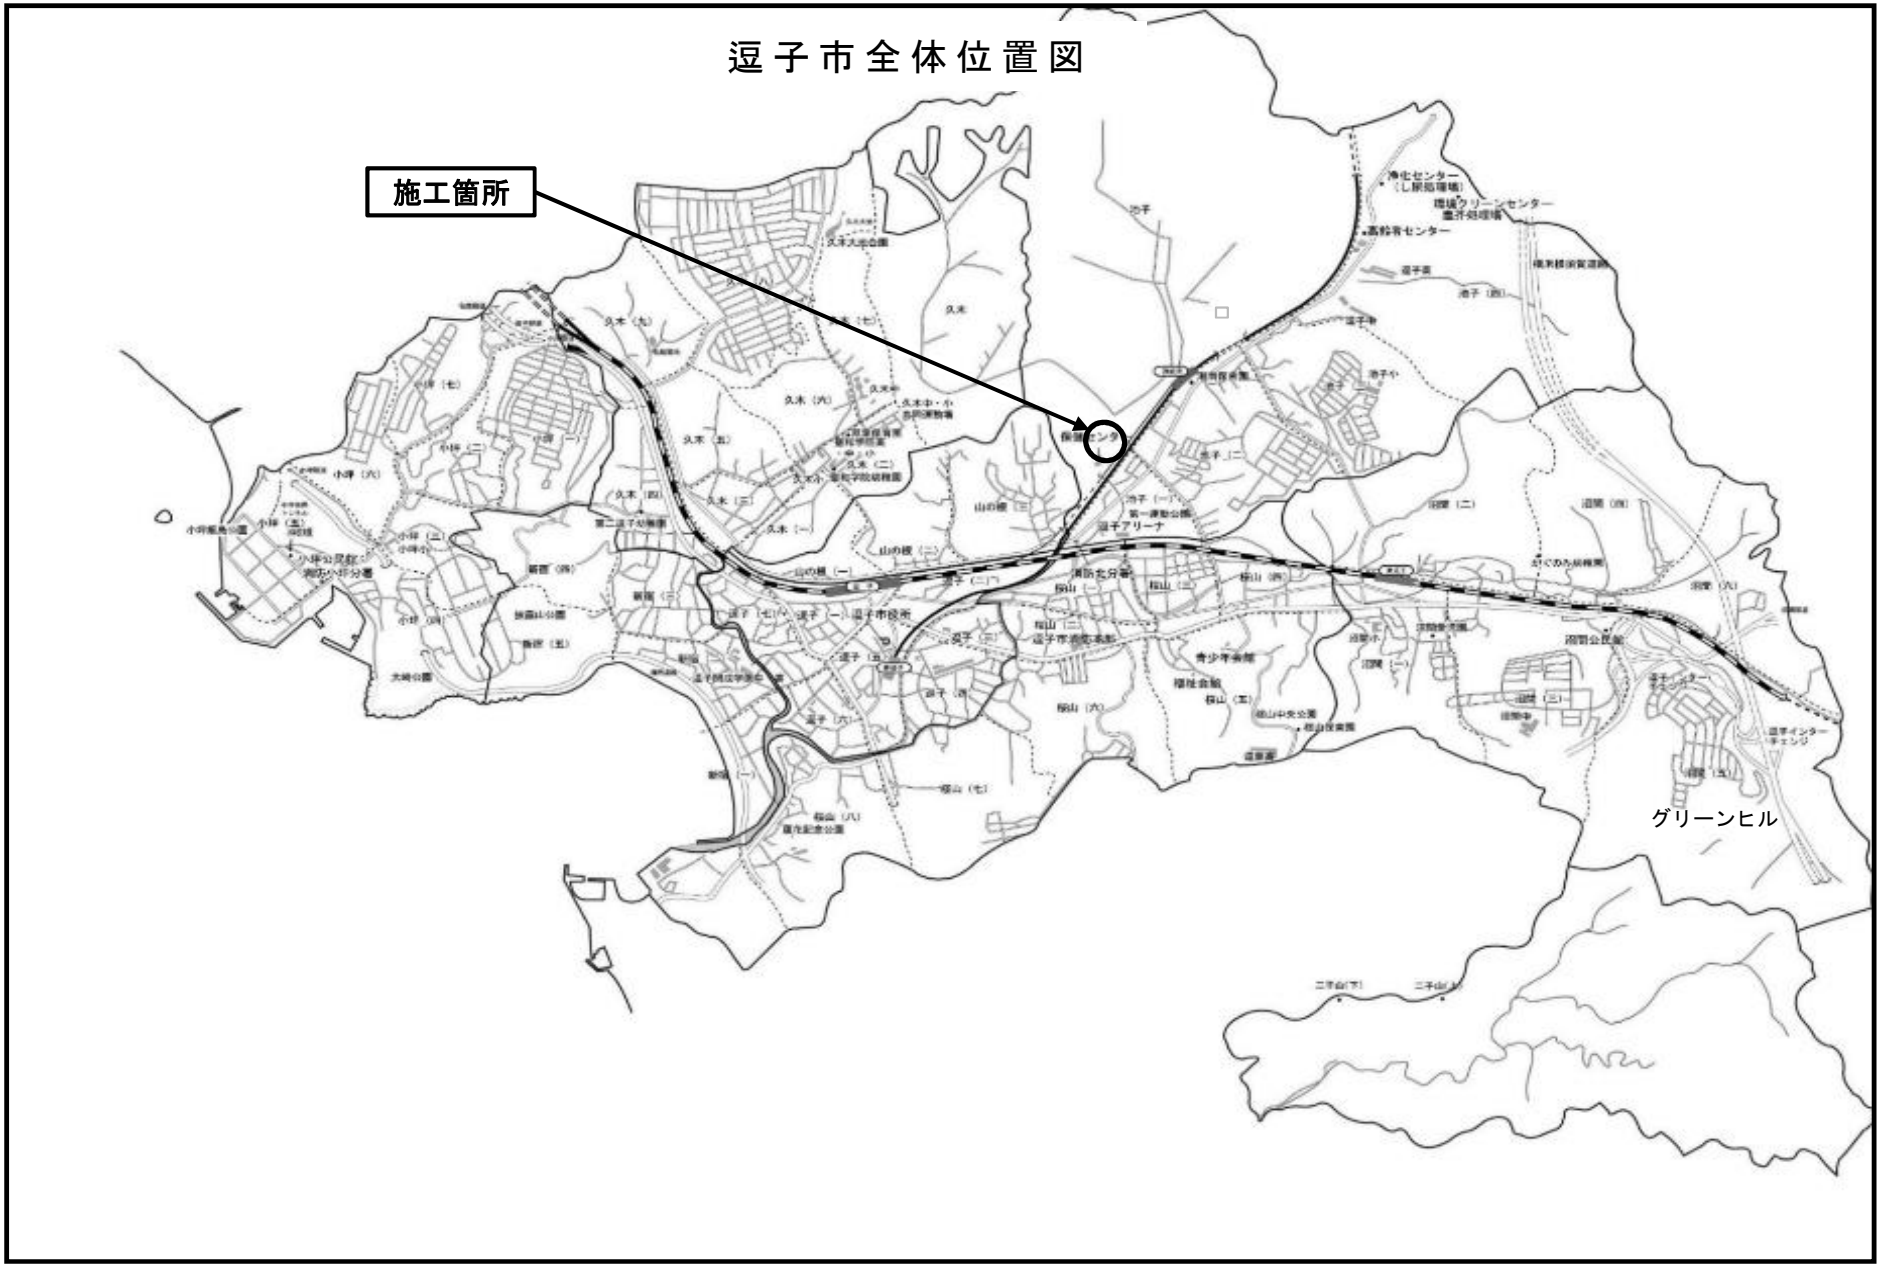

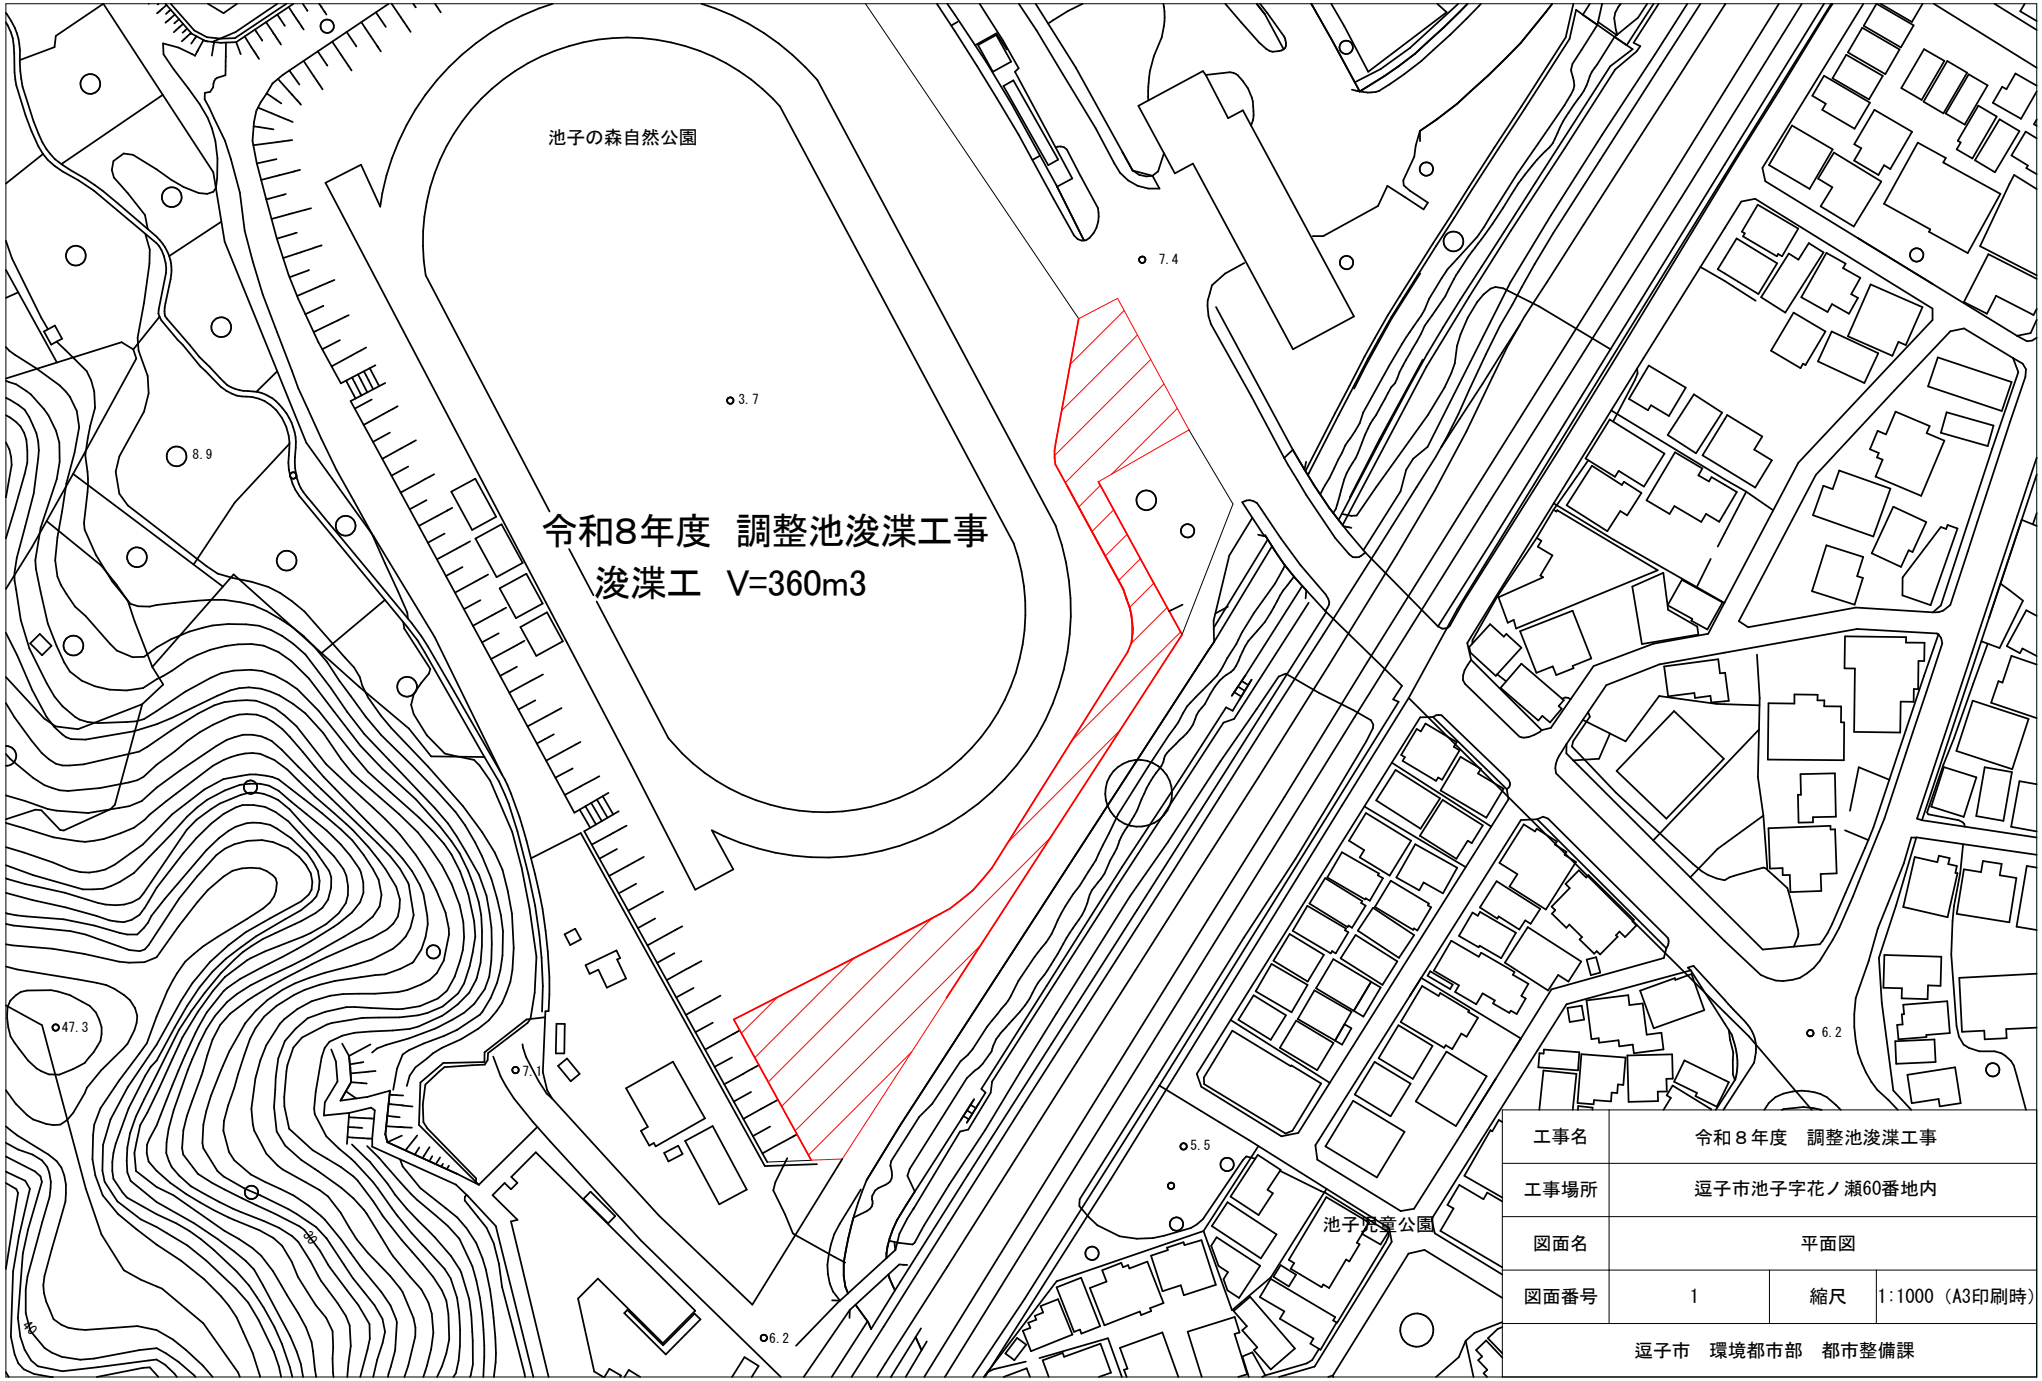


工事名	令和８年度　調整池浚渫工事		
工事場所	逗子市池子字花ノ瀬60番地内		
図面名	平面図		
図面番号	1	縮尺	1:1000（A3印刷時）
逗子市　環境都市部　都市整備課			

施工図（参考）

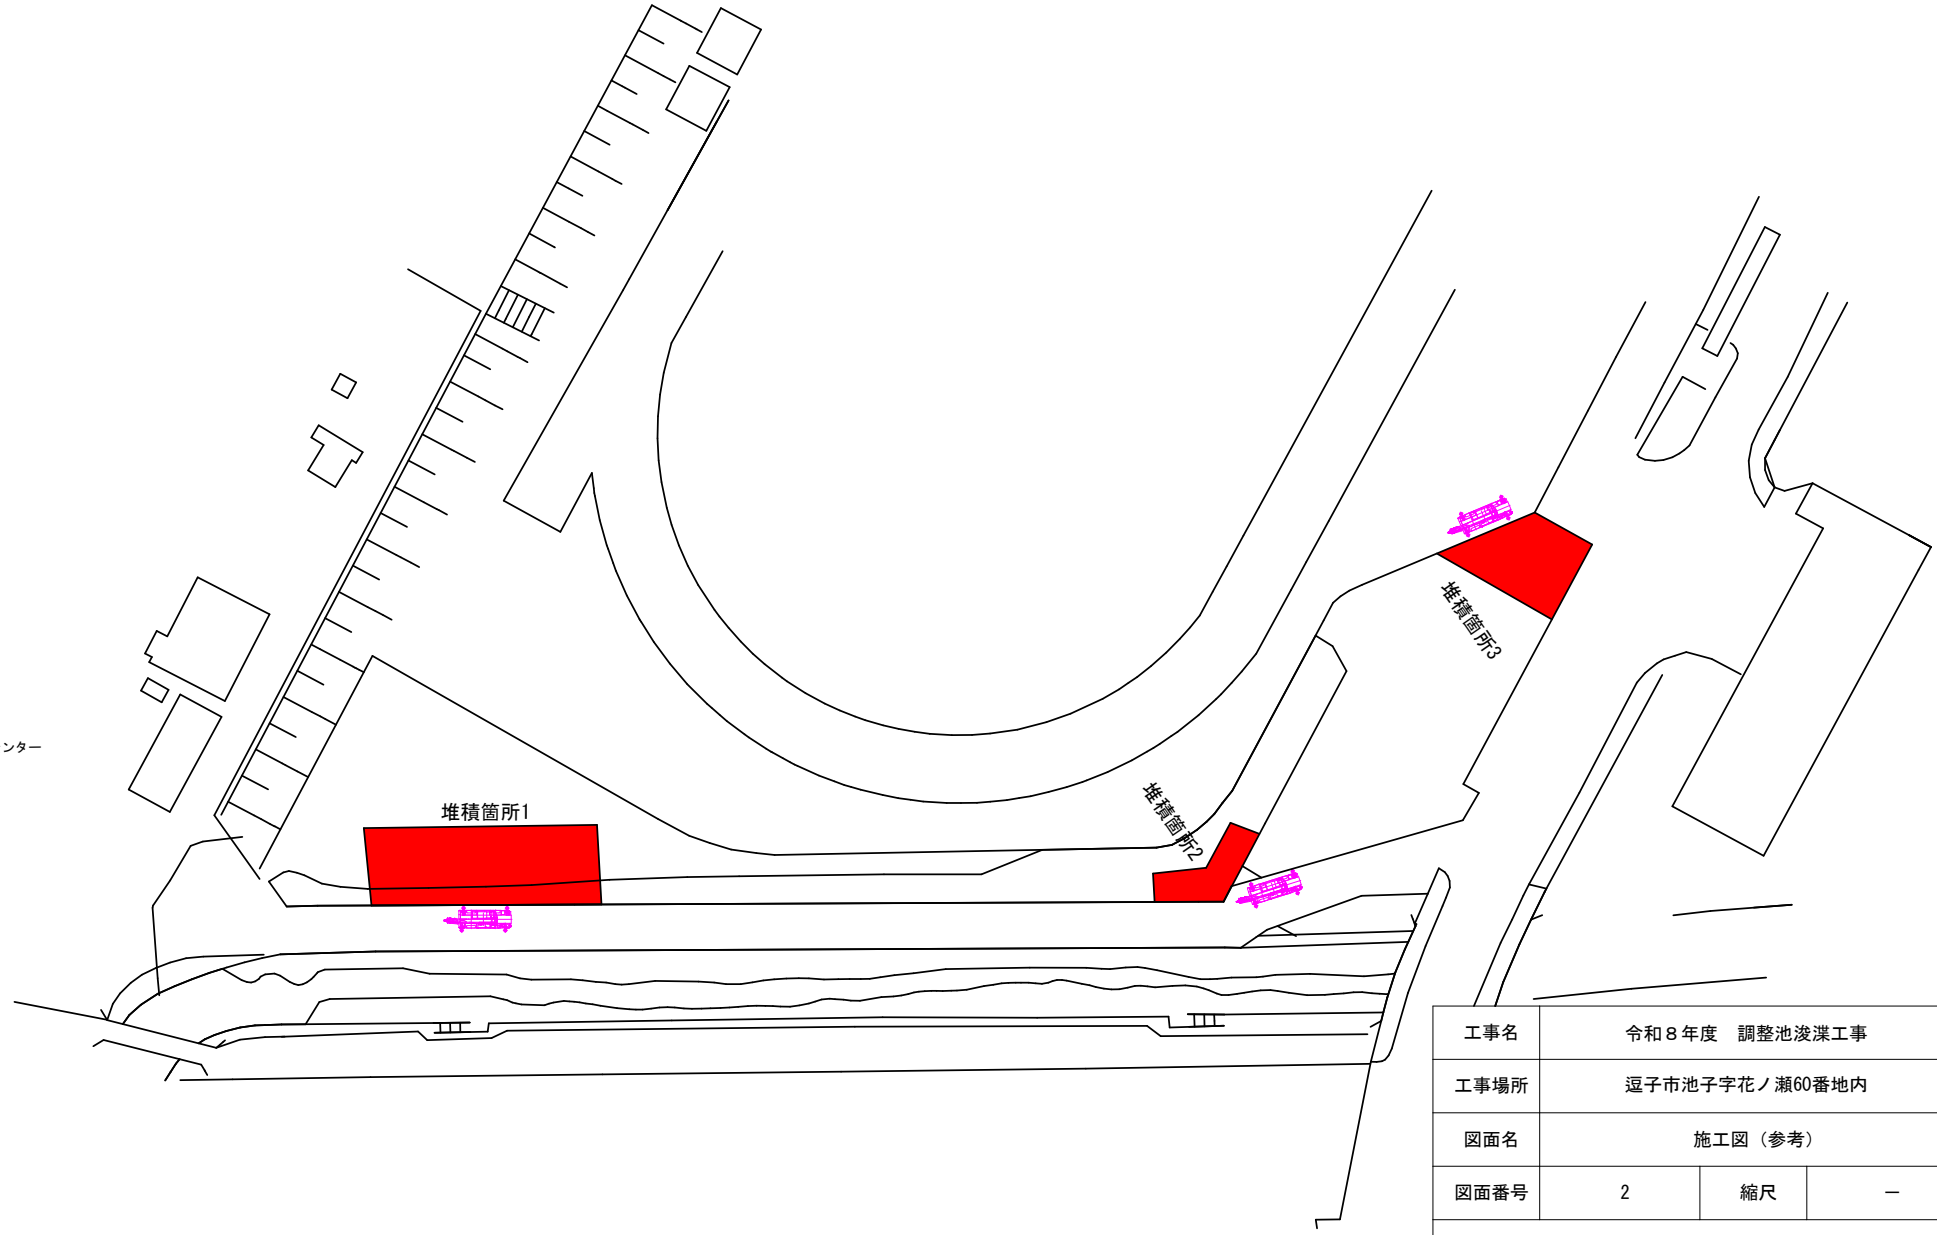

工事名	令和８年度　調整池浚渫工事		
工事場所	逗子市池子字花ノ瀬60番地内		
図面名	施工図（参考）		
図面番号	2	縮尺	ー
逗子市　環境都市部　都市整備課			

断面図（参考）

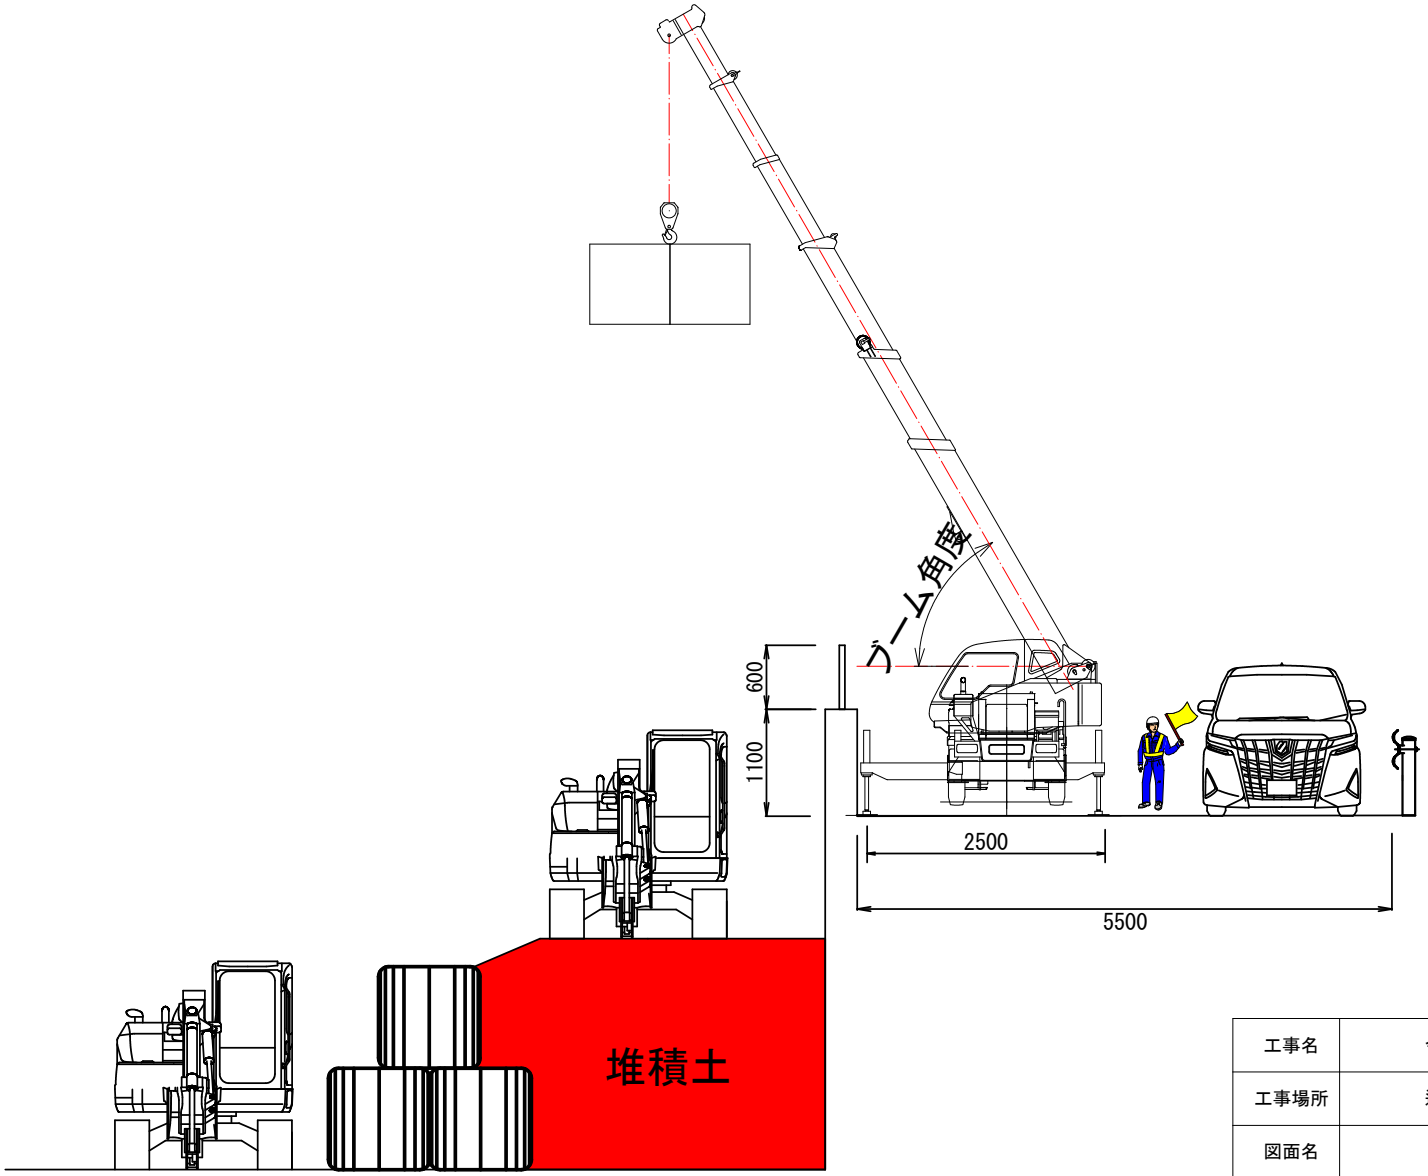

工事名	令和８年度　調整池浚渫工事		
工事場所	逗子市池子字花ノ瀬60番地内		
図面名	断面図（参考）		
図面番号	3	縮尺	―
逗子市　環境都市部　都市整備課			

現場写真

○　起点側



○　終点側

