


計画地：逗子市桜山653番地
：逗子市桜山5丁目32番

 株式会社 松下設計東京支社 一級建築士事務所 東京都知事登録 第58163号 東京都練馬区石神井南1-26-13 TEL 03(5923)6808(代) FAX 03(5923)6809 管理建築士 澤田 徳男 (一級建築士登録 219845号)		案件番号 16-124T	日程 2017年3月20日	市営桜山住宅建替工事	設計図	図面名 概要書	図面種別 A
		設計部長 核 図	担 当 製 図			図面番号	00
						縮 尺	S=1:… (A3版 50%縮小)

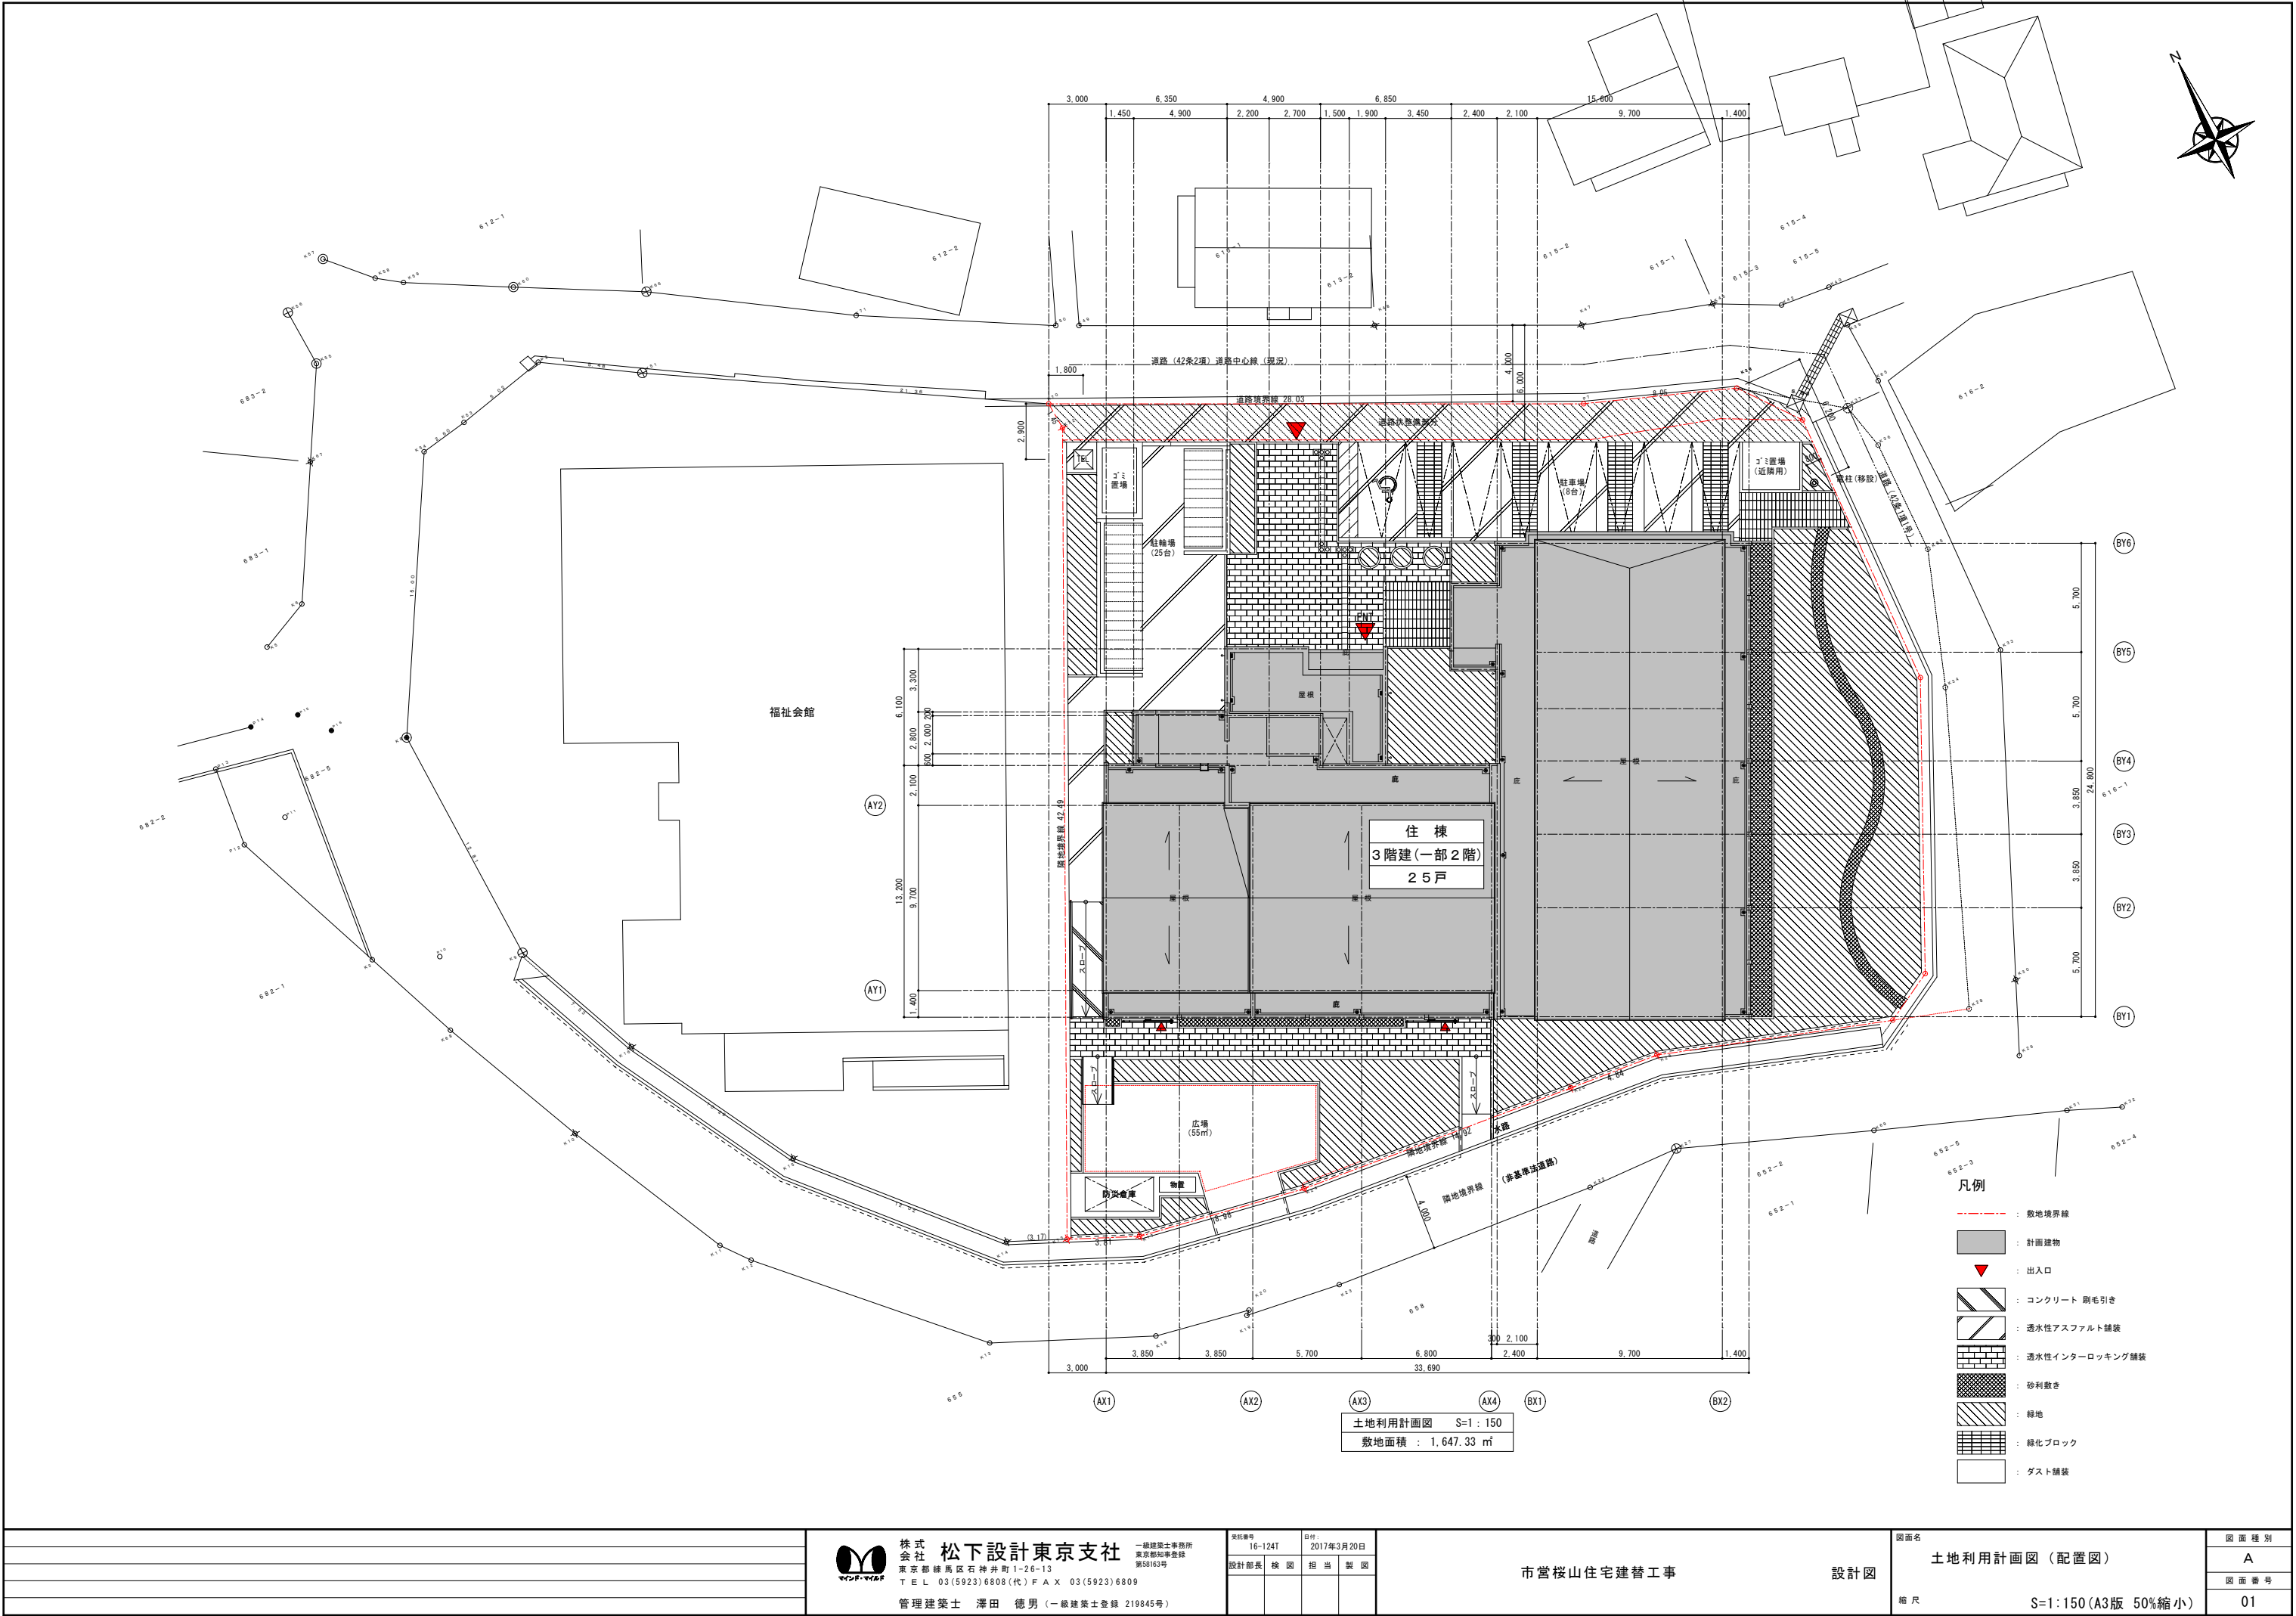

- 凡例
- : 敷地境界線
 - [Hatched Box] : 計画建物
 - ▼ : 出入口
 - [Diagonal Lines Box] : コンクリート 剛毛引き
 - [Cross-hatched Box] : 透水性アスファルト舗装
 - [Brick Pattern Box] : 透水性インターロッキング舗装
 - [Dotted Box] : 砂利敷き
 - [Green Box] : 緑地
 - [Grid Box] : 緑化ブロック
 - [White Box] : ダスト舗装

土地利用計画図 S=1:150
敷地面積 : 1,647.33 m²




株式会社 松下設計東京支社
東京都練馬区石神井町1-26-13
TEL 03(5923)6808(代) F A X 03(5923)6809
管理建築士 澤田 徳男 (一級建築士登録 219845号)

一級建築士事務所
東京都知事登録
第58163号

案件番号 16-124T	日付 2017年3月20日
設計部長 横 田	担当 製 図

市営桜山住宅建替工事	設計図
------------	-----

図面名 土地利用計画図 (配置図)	図面種別 A
縮尺 S=1:150 (A3版 50%縮小)	図面番号 01

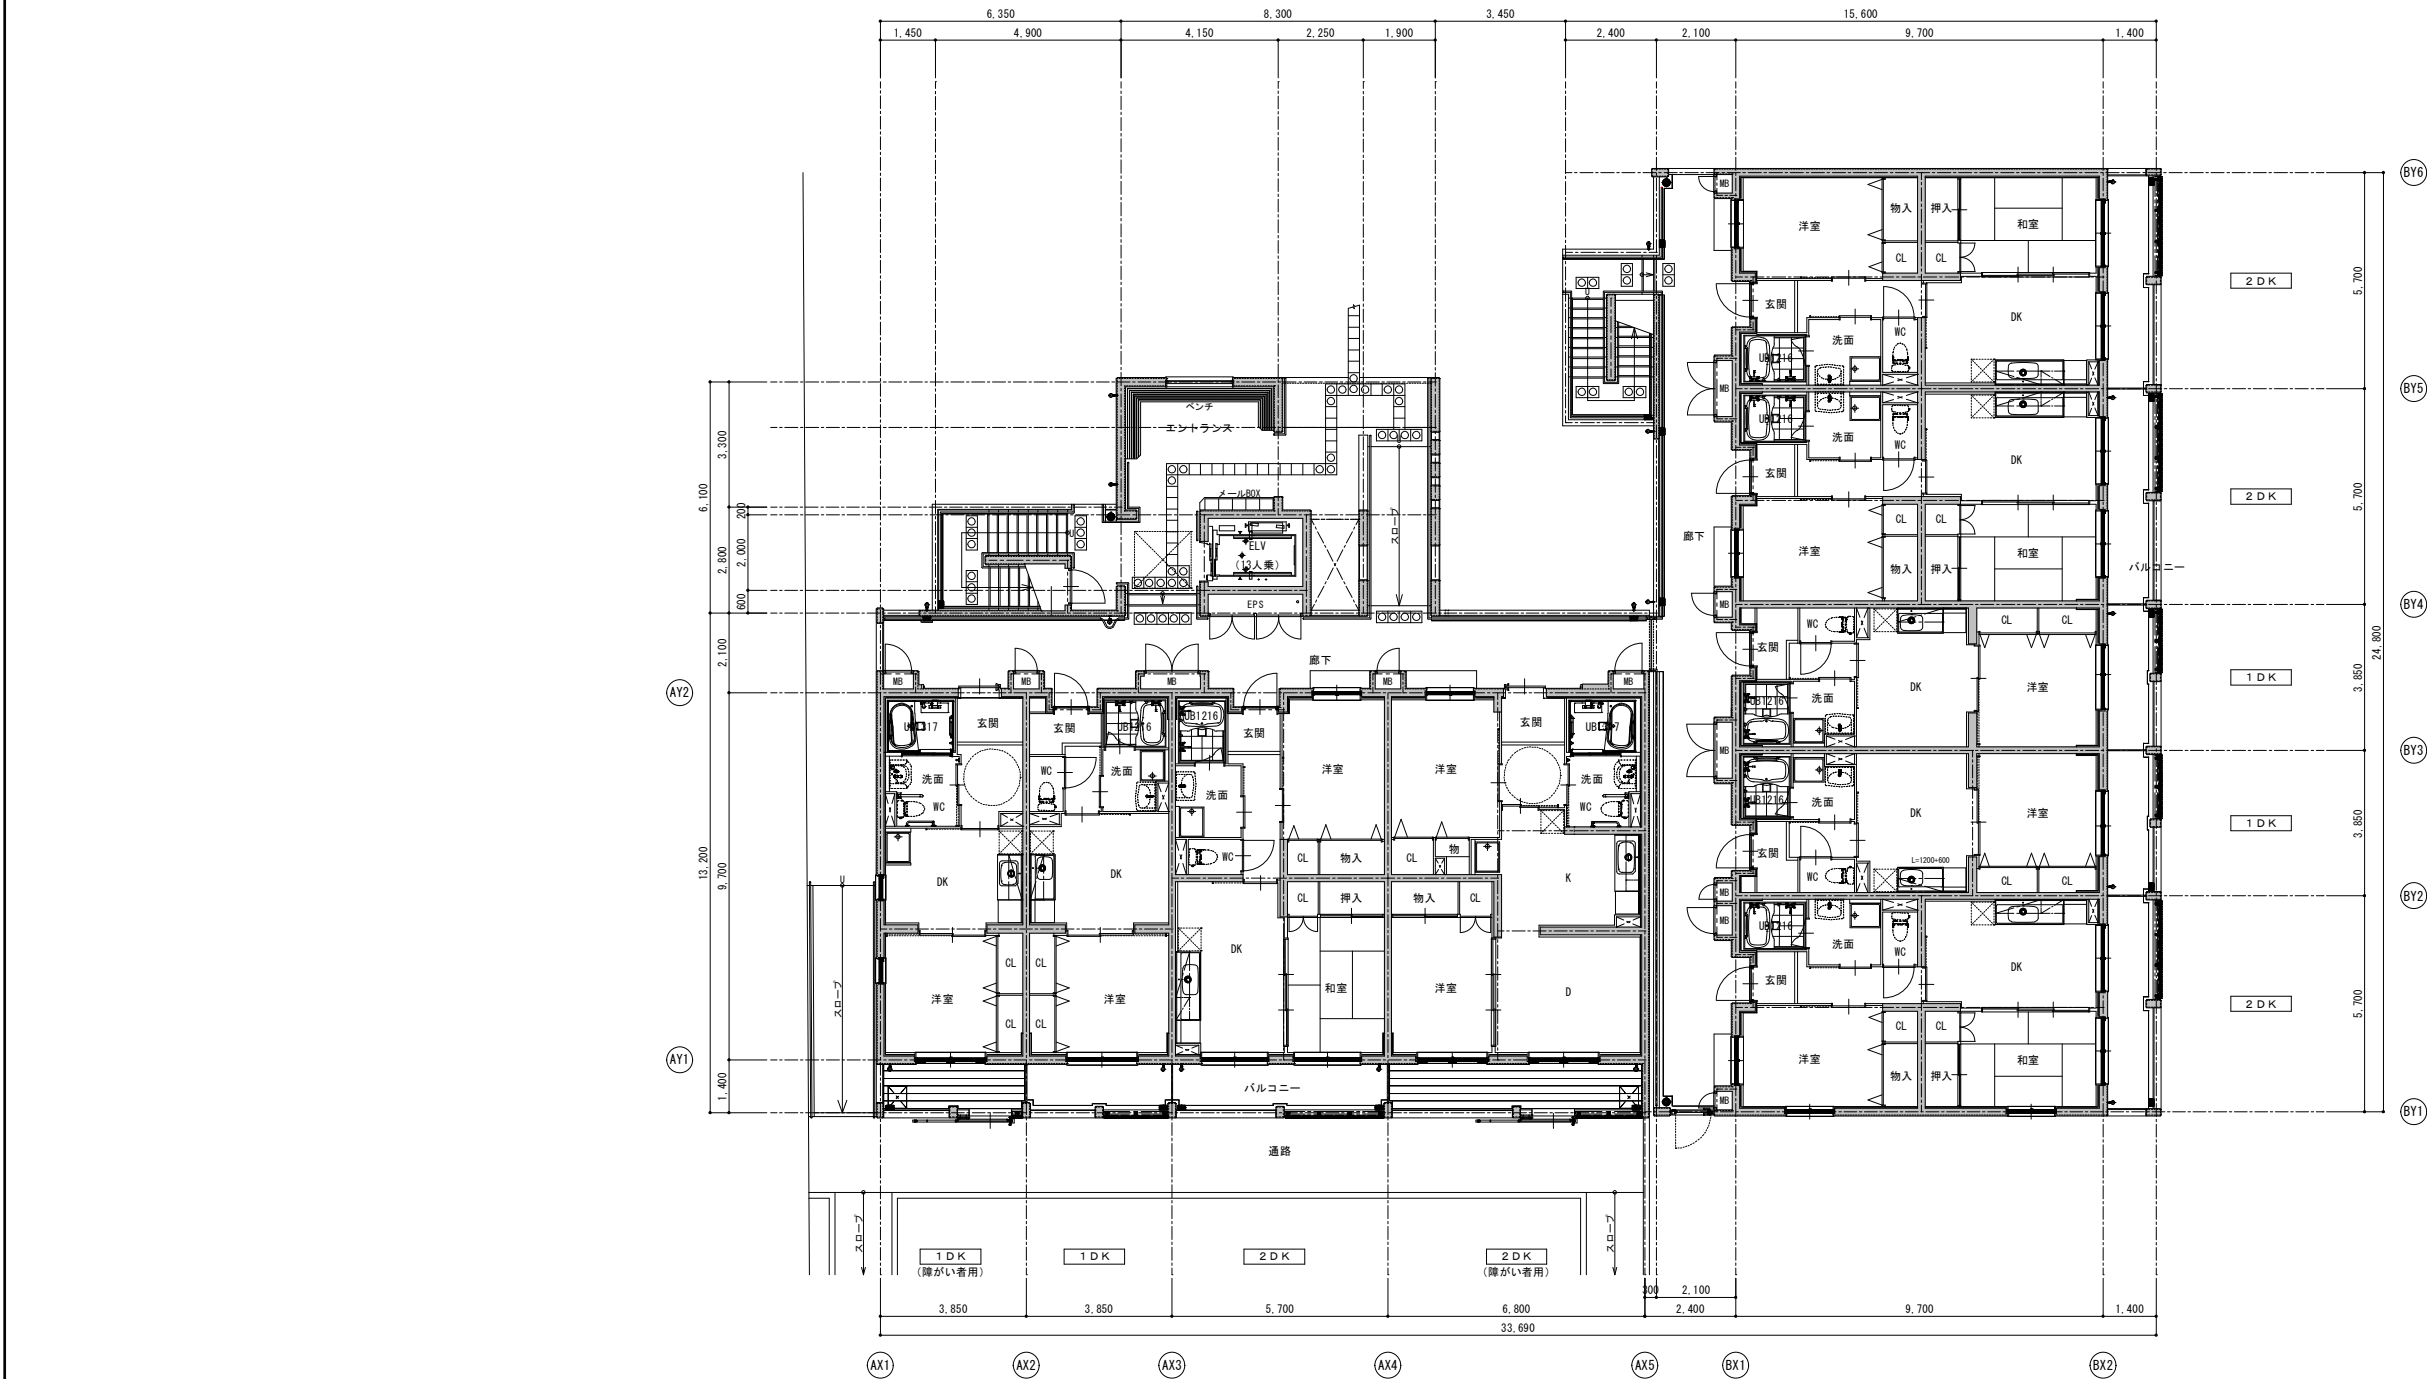

1階 平面図 S=1:100



株式会社
松下設計東京支社

一級建築士事務所
東京都知事登録
第58163号

T E L 03(5923)6808(代) F A X 03(5923)6809

管理建築士 澤田 徳男 (一級建築士登録 219845号)

案件番号 16-124T	日付 2017年3月20日
設計部長 横田	担当 製図

市営桜山住宅建替工事	設計図
------------	-----

図面名 1階 平面図	図面種別 A
縮尺 S=1:100 (A3版 50%縮小)	図面番号 02



2階 平面図 S=1:100



株式会社 松下設計東京支社
東京都練馬区石神井町1-26-13
TEL 03(5923)6808(代) FAX 03(5923)6809
管理建築士 澤田 徳男 (一級建築士登録 219845号)

案件番号 16-124T	日付 2017年3月20日
設計部長 横田	担当 製図

市営桜山住宅建替工事

設計図

図面名 2階 平面図	図面種別 A
縮尺 S=1:100 (A3版 50%縮小)	図面番号 03





株式会社 松下設計東京支社
東京都練馬区石神井町1-26-13
TEL 03(5923)6808(代) FAX 03(5923)6809
管理建築士 澤田 徳男 (一級建築士登録 219845号)

案件番号 16-124T	日付 2017年3月20日
設計部長 横田	担当 製図


市営桜山住宅建替工事

設計図

図面名 3階平面図	図面種別 A
縮尺 S=1:100 (A3版 50%縮小)	図面番号 04



北立面図 S=1:100

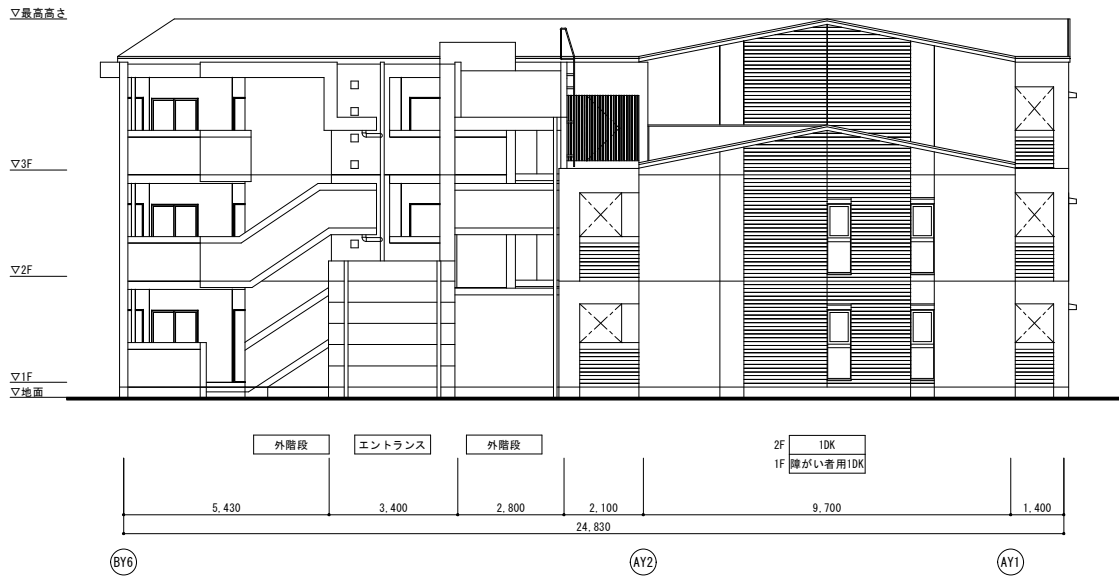

西立面図 S=1:100



南立面図 S=1:100



東立面図 S=1:100



株式会社
松下設計東京支社


一級建築士事務所
東京都知事登録
第58163号
TEL 03(5923)6808(代) F A X 03(5923)6809
管理建築士 澤田 徳男 (一級建築士登録 219845号)

委託番号 16-124T	日付 2017年3月20日
設計部長 横 園	担 当 製 図


市営桜山住宅建替工事

設計図


図面名 立面図	図面種類 A
縮尺 S=1:100 (A3版 50%縮小)	図面番号 05

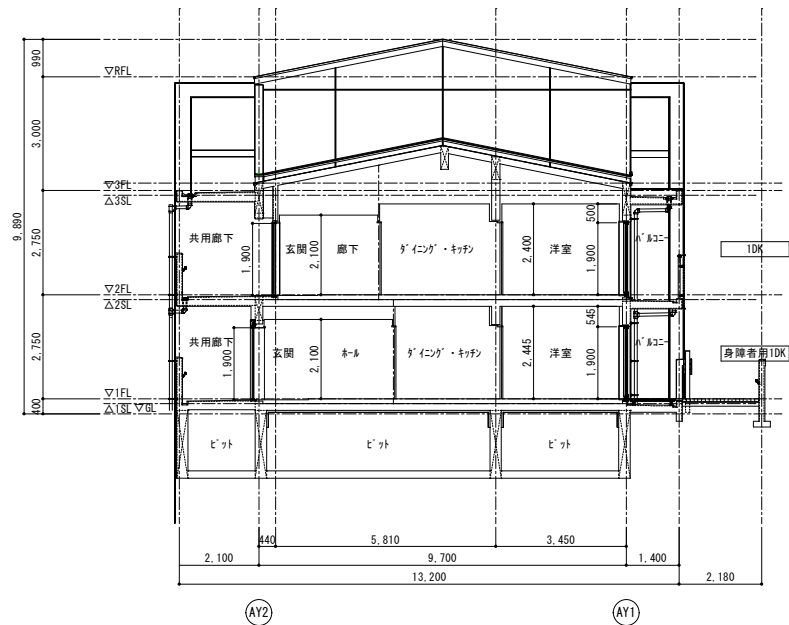

1DK 断面図 S=1:100

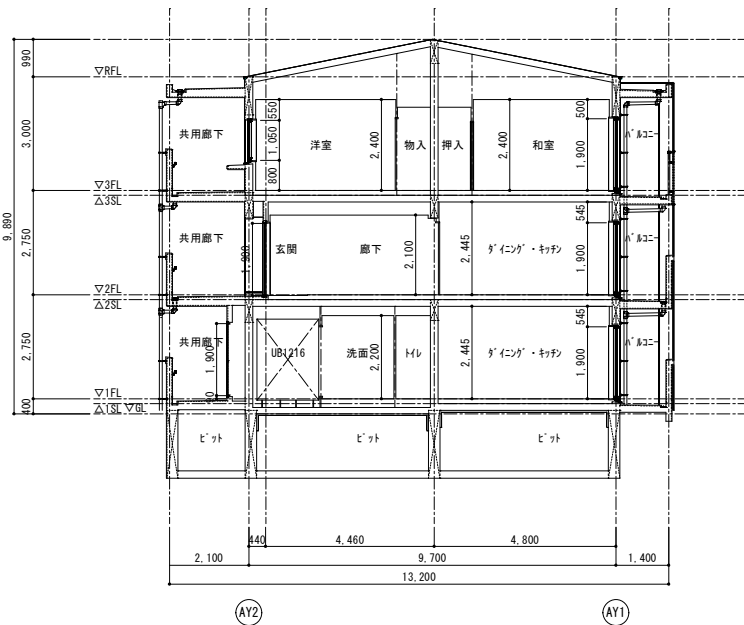

2DK 断面図 S=1:100

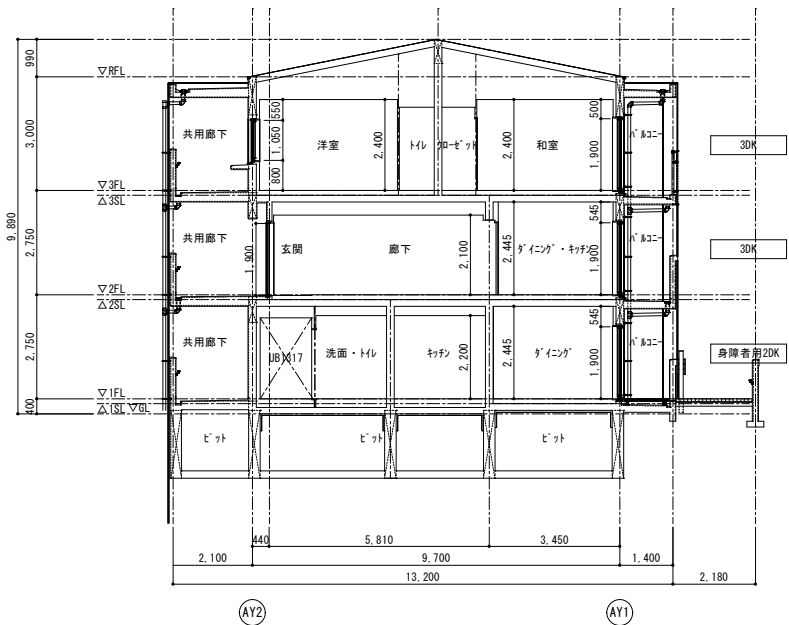

3DK 断面図 S=1:100



株式会社 松下設計東京支社
東京都練馬区石神井町1-26-13
TEL 03(5923)6808(代) FAX 03(5923)6809
管理建築士 澤田 徳男 (一級建築士登録 219845号)

契約番号 16-124T	日付 2017年3月20日
設計部長 横 園	担 当 製 図

市営桜山住宅建替工事

設計図

図面名 断面図 縮 尺	図 面 種 別 A
	図 面 番 号 06
	S=1:100 (A3版 50%縮小)