図面名称	雨水排水平面図-1	
縮尺	1:200	図面番号
		L-013

設計者	一級建築士事務所	一級建築士第191988号 伊藤賀夫
施工者	有限会社 伊藤賀フトリエ	一級建築士第191988号 伊藤賀

N

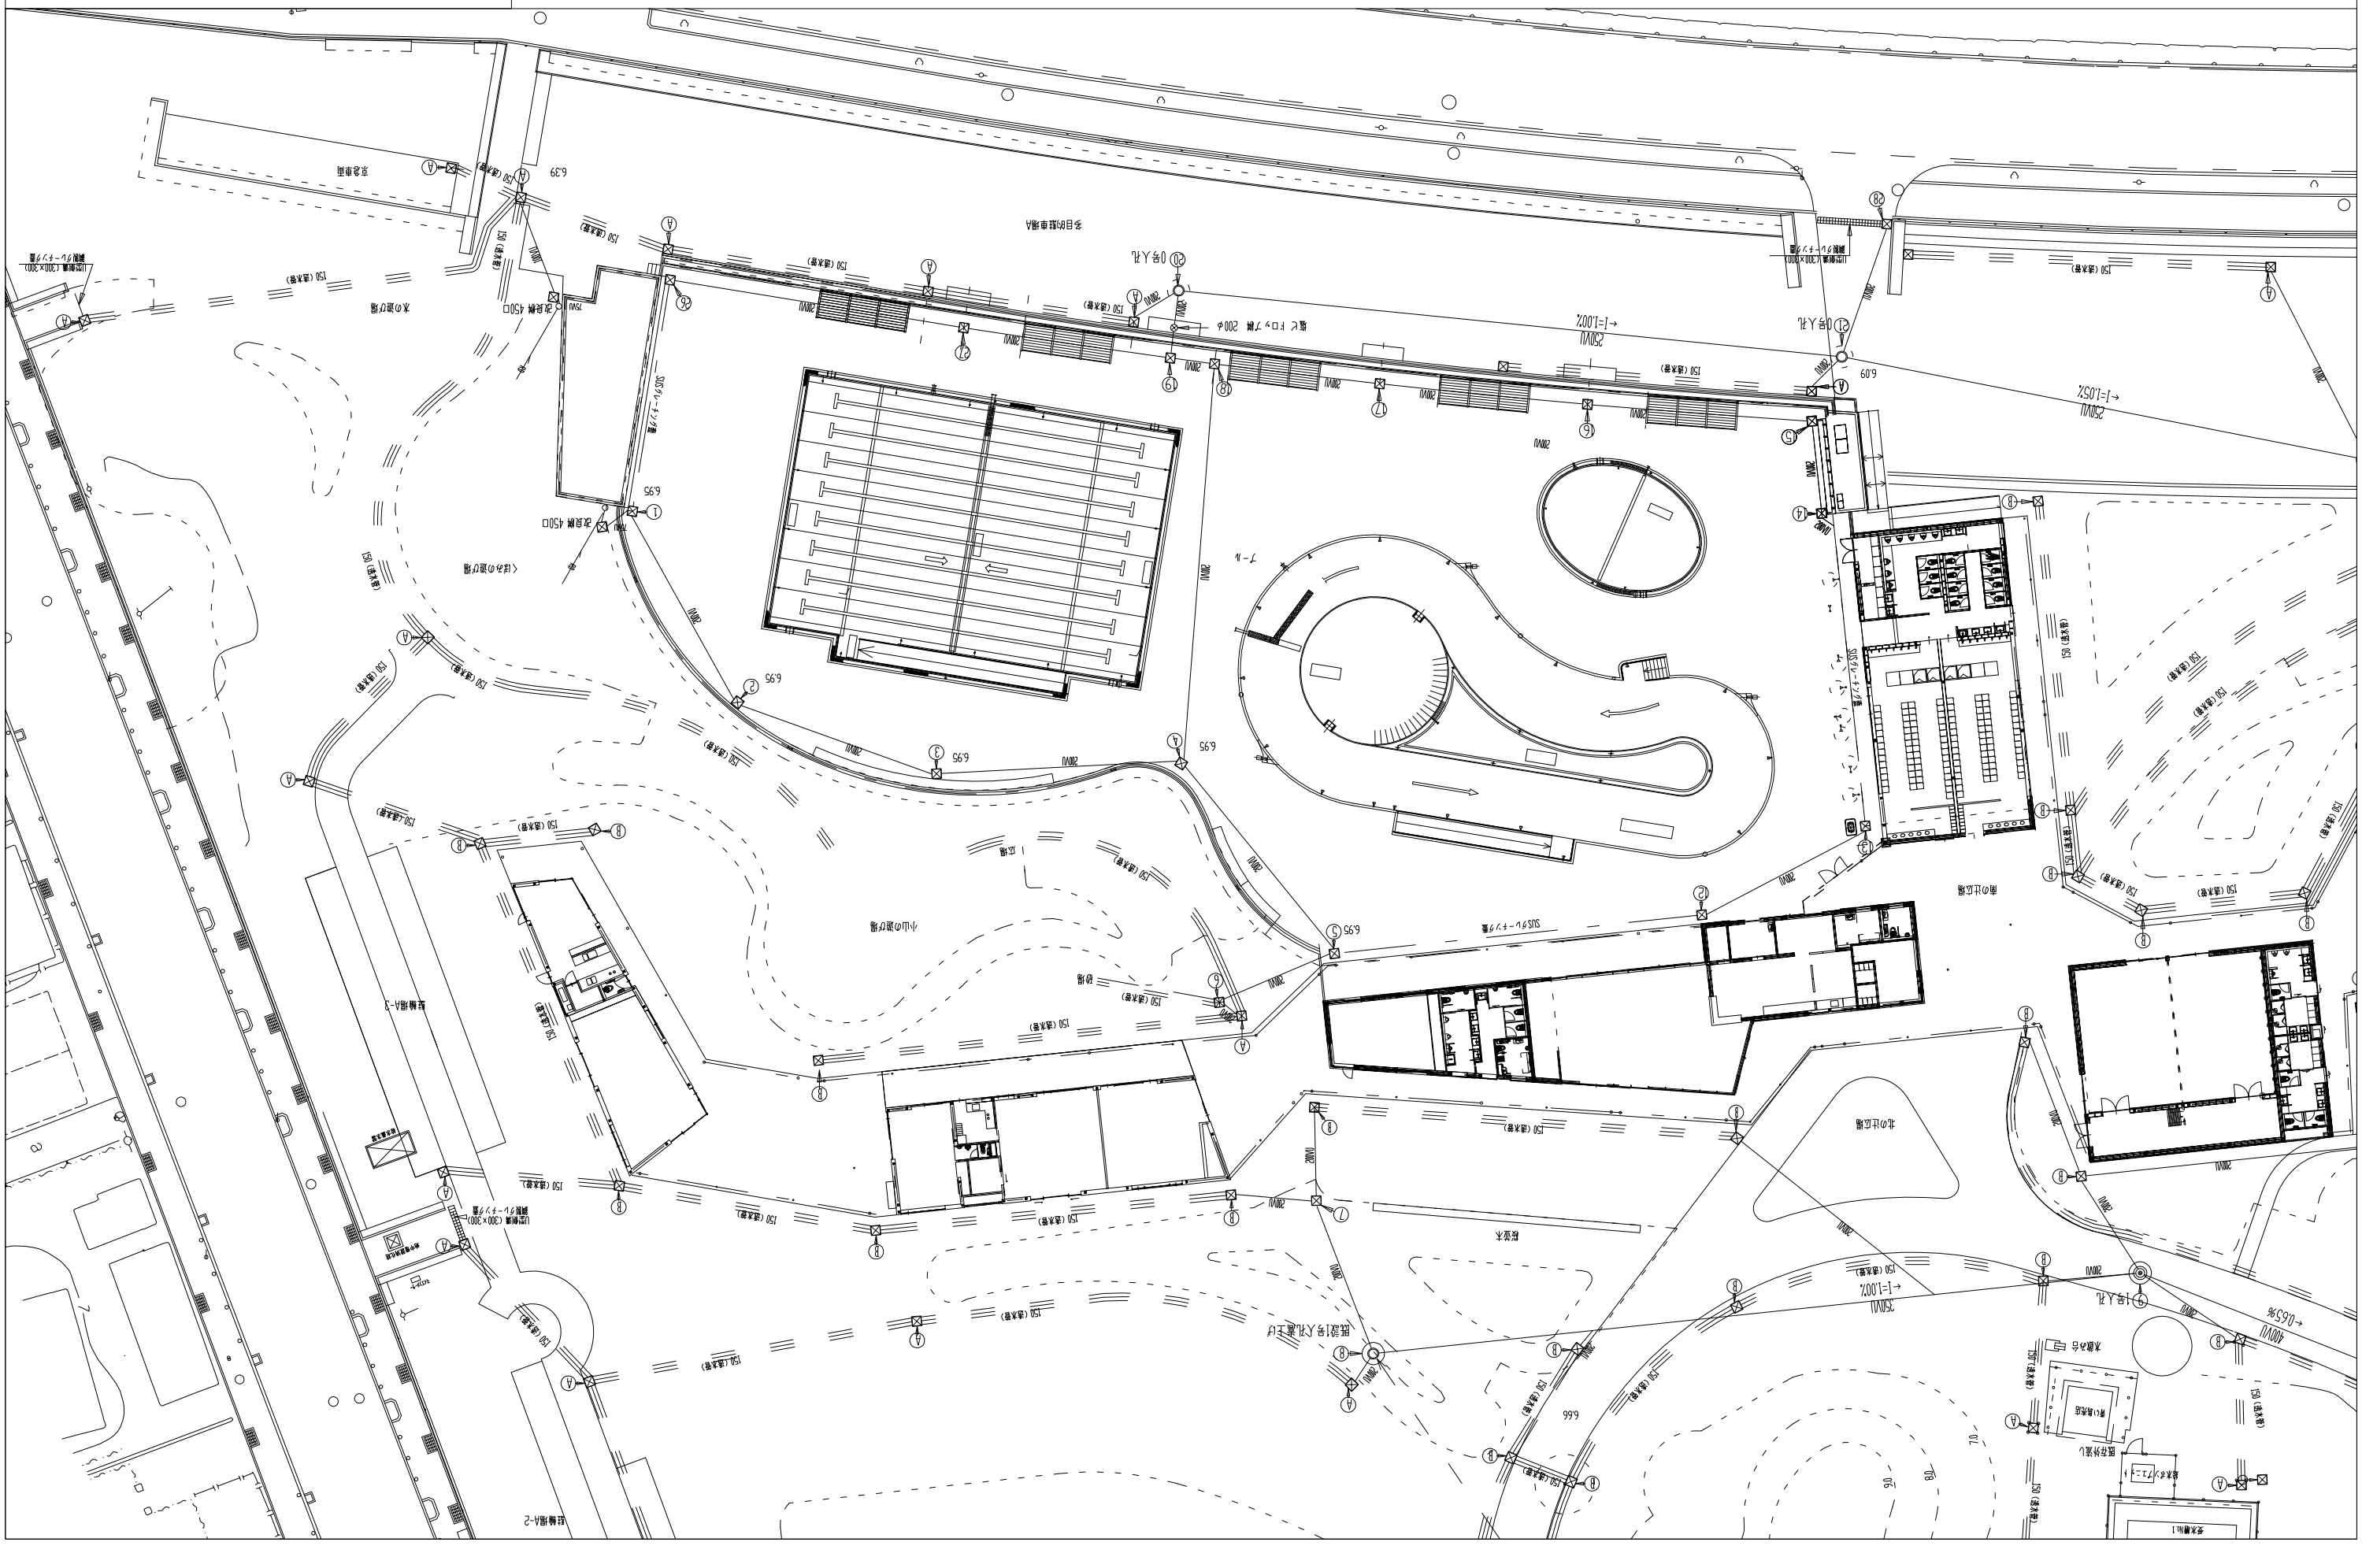

Copyright © 2024 伊藤賀フトリエ