


逗子市公共下水道台帳平面図

令和五年三月
時点

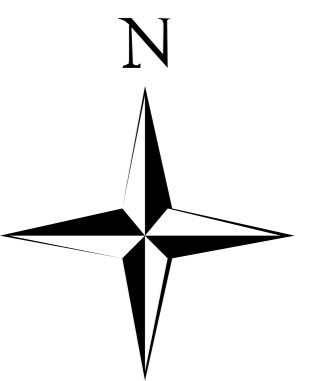


12	13	14
23	24	25
36	37	



凡例	
種別	記号
マンホール	
0号マンホール	▲
1号マンホール	●
2号マンホール	○
3号マンホール	⊙
4号マンホール	⊚
5号マンホール	⊛
6号マンホール	□
Y号マンホール	⊕
特1号マンホール	⊖
特1号Aマンホール	⊗
伏線マンホール	伏
矩形兼用マンホール	■
特殊マンホール	◇
塩ビ継マンホール (内径15cm)	○
塩ビ継マンホール (内径20cm)	○
35樹マンホール	⊙
50樹マンホール	⊙
70樹マンホール	⊙
接続継マンホール (内径30cm×35cm)	⊙
接続継マンホール (内径45cm×45cm)	⊙
マンホールポンプ	⊕
小口継マンホール (内径30cm、40cm)	●
特殊継マンホール (内径150cm、180cm)	●
特殊マンホール (120×120cm、130×130cm、150×150cm、180×180cm)	■
6号マンホール内径 (内径15cm)	○
空気弁	▲
ゴミマンホール	*
起点・流束不明	●
社口	□
長方形	□
管渠	
幹線	—
枝線	—
圧送幹線	—
圧送枝線	—
断面マンホール (内径)	○
断面マンホール (矩形)	□
断面マンホール (扇形)	◌
副管	—
流下矢印	▶
樹	
公共汚水樹	—
公共矩形樹	—
未設置樹	—
円形樹 (合流地区)	—
矩形樹 (合流地区)	—
種別	
汚水施設	—
雨水施設	—
合流施設	—
私設管	—
記載例	
マンホール及び管渠	
取付樹及び取付管	

1:500

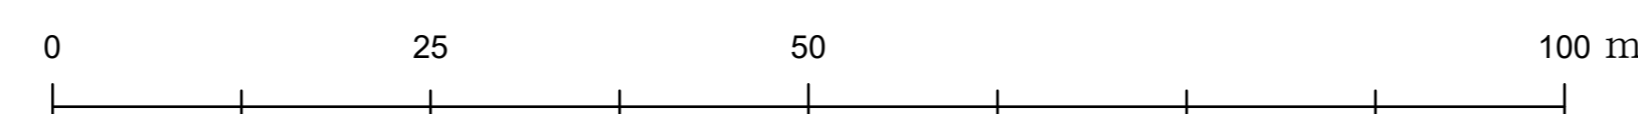

計画機関 逗子市