


逗子市公共下水道台帳平面図

令和五年三月
時点




詳細図
53

| | | |
|----|----|----|
| 38 | 39 | 40 |
| 52 | 53 | 54 |
| 67 | 68 | 69 |

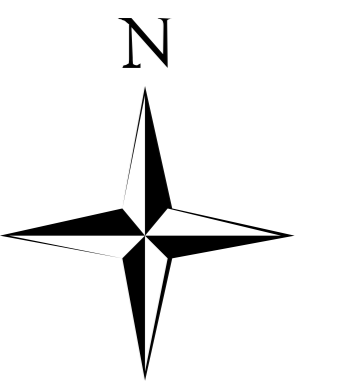

| 凡例 | |
|--|----|
| 種別 | 記号 |
| マンホール | |
| 0号マンホール | ▲ |
| 1号マンホール | ○ |
| 2号マンホール | ○ |
| 3号マンホール | ○ |
| 4号マンホール | ○ |
| 5号マンホール | ● |
| 6号マンホール | □ |
| Y号マンホール | ⊕ |
| 特1号マンホール | ⊗ |
| 特1号Aマンホール | ⊙ |
| 伏線マンホール | 伏 |
| 矩形兼用マンホール | ■ |
| 特殊マンホール | □ |
| 塩ビ製マンホール (内径15cm) | ○ |
| 塩ビ製マンホール (内径20cm) | ○ |
| 35樹マンホール | ○ |
| 50樹マンホール | ○ |
| 70樹マンホール | ○ |
| 接続樹マンホール (内径30cm, 40cm) | ○ |
| 接続樹マンホール (内径150-200cm, 200-300cm) | ○ |
| 接続樹マンホール (内径45-50cm) | ○ |
| マンホールポンプ | ⊕ |
| 小口種マンホール (内径30cm, 40cm) | ○ |
| 特殊マンホール (内径150-200cm, 200-300cm) | ○ |
| 特殊マンホール (120*120cm, 130*130cm, 150*150cm, 180*180cm) | ■ |
| 6号マンホール内形 (内径15cm) | ○ |
| 空気弁 | △ |
| ダミーマンホール | ● |
| 起点・流束不明 | ● |
| 社き口 | □ |
| 長方形 | □ |
| 管渠 | |
| 幹線 | — |
| 枝線 | — |
| 圧送幹線 | — |
| 圧送枝線 | — |
| 断面マンホール (円形) | ○ |
| 断面マンホール (矩形) | □ |
| 断面マンホール (扇形) | ◡ |
| 副管 | — |
| 流下矢印 | ▶ |
| 樹 | |
| 公共汚水樹 | — |
| 公共矩形樹 | — |
| 未設置樹 | — |
| 円形樹 (合流地区) | — |
| 矩形樹 (合流地区) | — |
| 種別 | |
| 汚水施設 | — |
| 雨水施設 | — |
| 合流施設 | — |
| 私設管 | — |
| 記載例 | |
| マンホール及び管渠 | |
| | |
| 取付樹及び取付管 | |
| | |

1:500

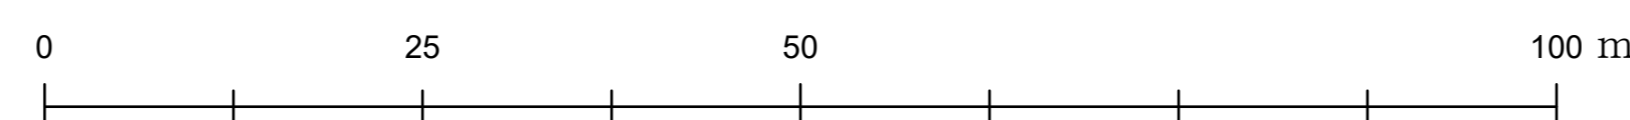

計画機関 逗子市