

NO. 132


逗子市公共下水道台帳平面図

令和五年三月
時点




詳細図
132

115	116	117
131	132	133

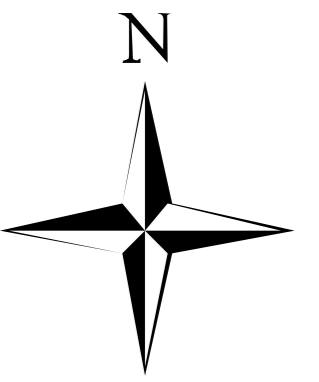

凡例	
種別	記号
マンホール	
0号マンホール	▲
1号マンホール	○
2号マンホール	○
3号マンホール	○
4号マンホール	○
5号マンホール	○
6号マンホール	○
Y号マンホール	○
特1号マンホール	○
特1号Aマンホール	○
伏線マンホール	依
矩形兼用マンホール	○
特殊マンホール	○
塩ビ製マンホール (内径15cm)	○
塩ビ製マンホール (内径20cm)	○
35樹マンホール	○
50樹マンホール	○
70樹マンホール	○
接続樹マンホール (内径30cm)	○
接続樹マンホール (内径40cm)	○
接続樹マンホール (内径45cm)	○
マンホールポンプ	○
小口種マンホール (内径30cm、40cm)	○
特殊マンホール (内径15cm、20cm、30cm、40cm)	○
特殊マンホール (内径30cm、40cm、50cm、60cm、70cm)	○
特殊マンホール (内径120cm、130cm、150cm、180cm)	○
6号マンホール内形 (内径15cm)	○
空気弁	▲
ダミーマンホール	●
起点・流束不明	○
社き口	○
長方形	○
管渠	
幹線	—
枝線	—
圧送幹線	—
圧送枝線	—
断面マンホール (内形)	○
断面マンホール (矩形)	○
断面マンホール (扇形)	○
副管	—
流下矢印	▶
樹	
公共汚水樹	—
公共矩形樹	—
未設置樹	—
円形樹 (合流地区)	—
矩形樹 (合流地区)	—
種別	
汚水施設	—
雨水施設	—
合流施設	—
私設管	—
記載例	
マンホール及び管渠	
取付樹及び取付管	

1:500

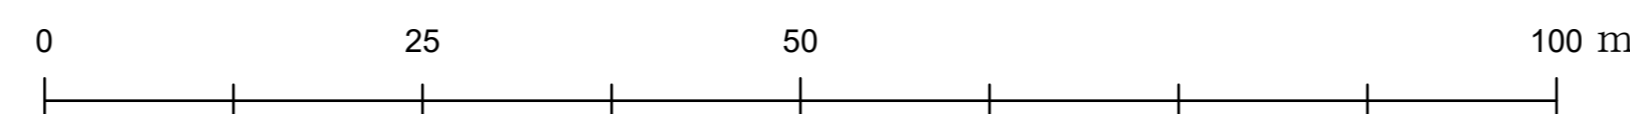

計画機関 逗子市