


平面図

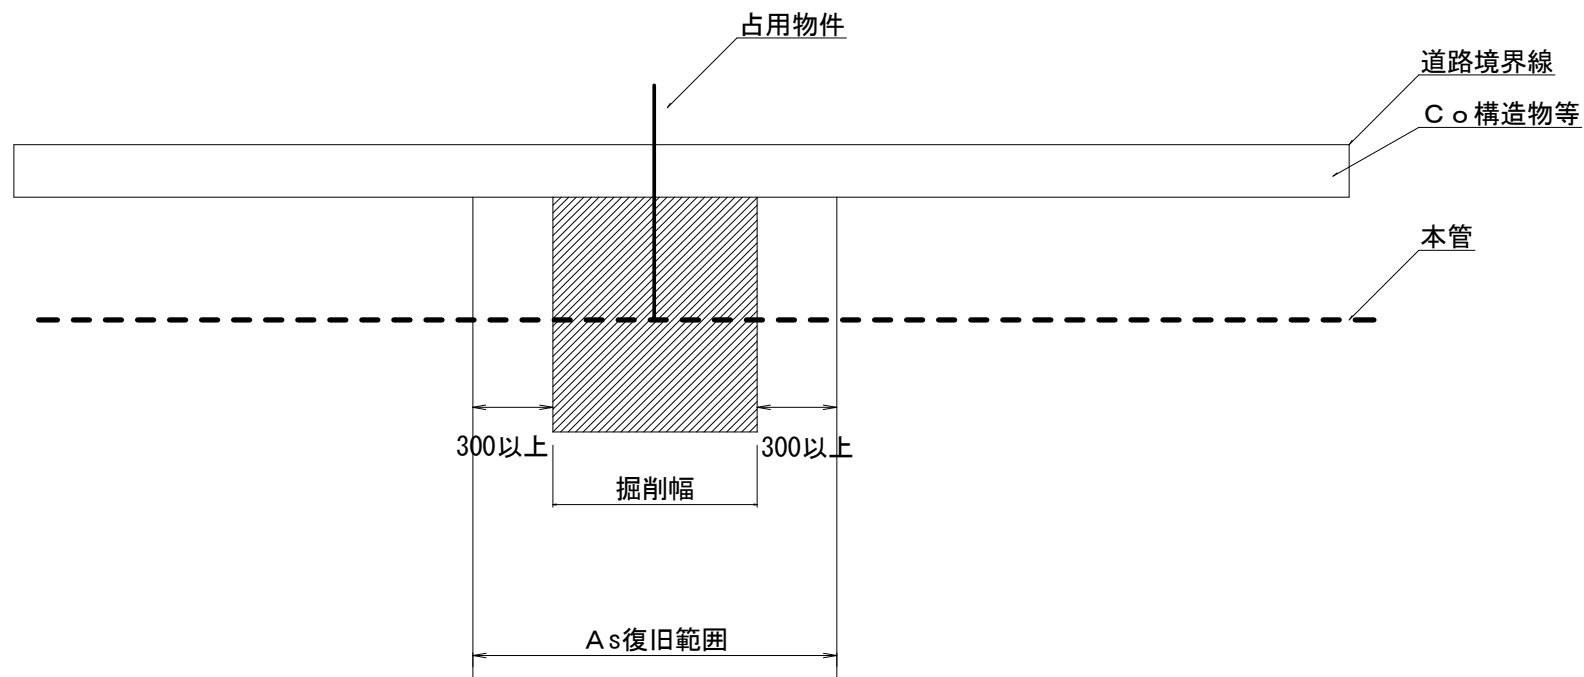

※路盤先行可。

※Asの復旧は、縦断方向に300mm以上影響範囲を確保し、事後裁定の場合は立会等により決定する。

※掘削箇所から2m以内に絶縁線がある場合には絶縁線までを復旧範囲とする。


※5m以内に競合する工事がある場合は、同一復旧とする。

※掘削規制のかかっている箇所については、縦断方向に2mずつ影響範囲を確保する。

※Asの幅員が4m未満の場合 全幅復旧


※Asの幅員が4m以上の場合 半幅復旧

車道部舗装構成 標準断面図

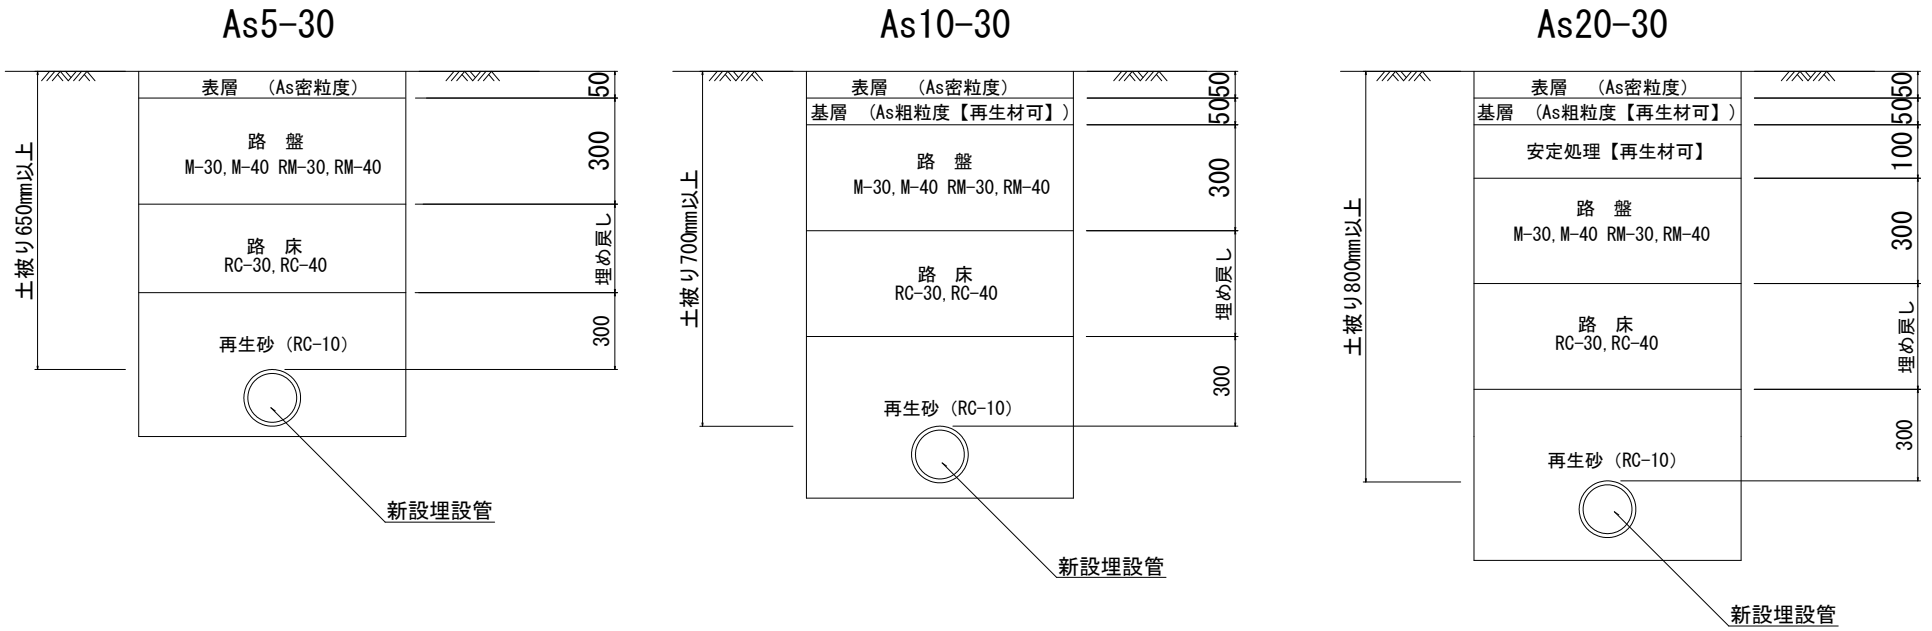

※現況の舗装構成が異なる場合には、協議すること。
 ※特殊舗装等については、窓口で確認すること。
 ※表層については、再生材使用不可。


歩道部舗装構成 標準断面図

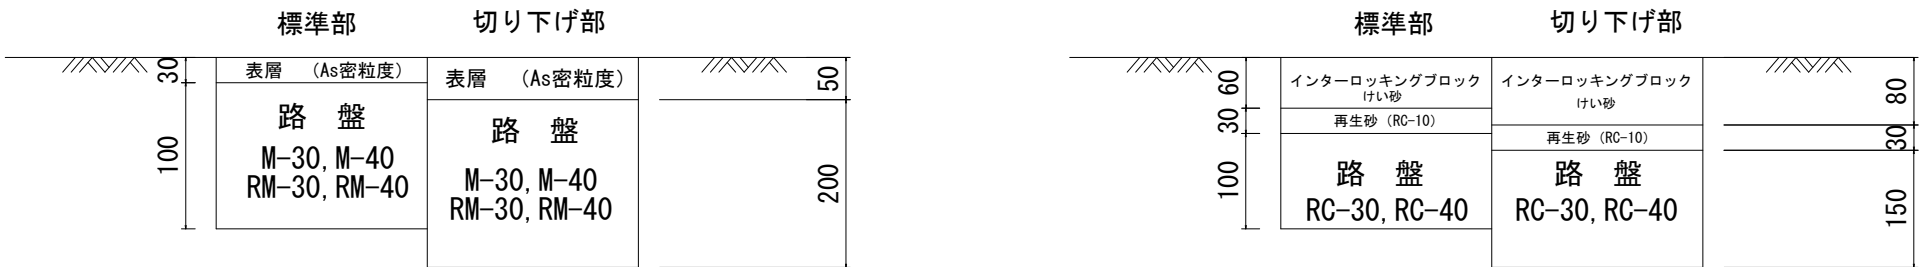


※歩道部平板ブロックの箇所についても上記断面を用いる。
 ※歩道部については、現況を確認し各断面のとおり復旧すること。

車道部舗装構成 標準断面図


1062号 (逗子62号) 標準断面図

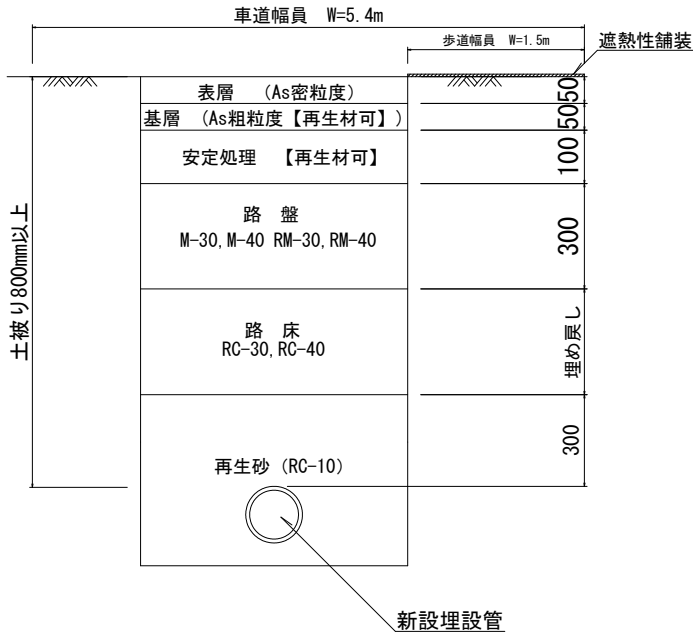


1062号 (逗子62号, 逗子市役所付近) 標準断面図

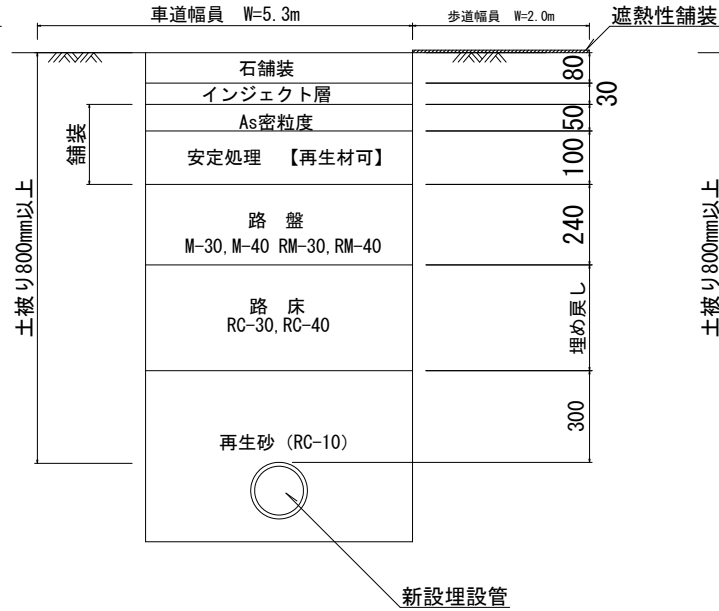


6048号 (久木48号) 排水性舗装

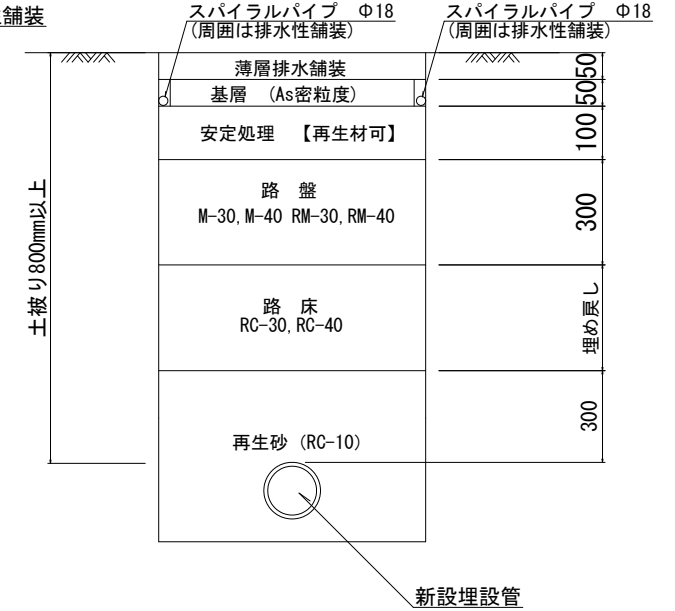

7203号 (小坪203号) As10-30 (特殊路盤)

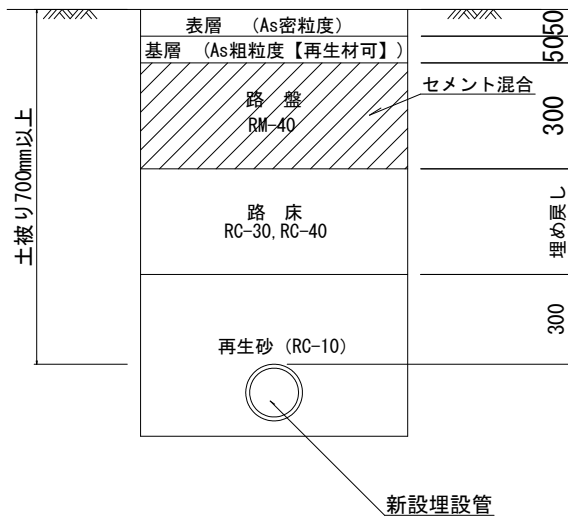


7231号 (小坪231号) 車道部 As10-30 ※

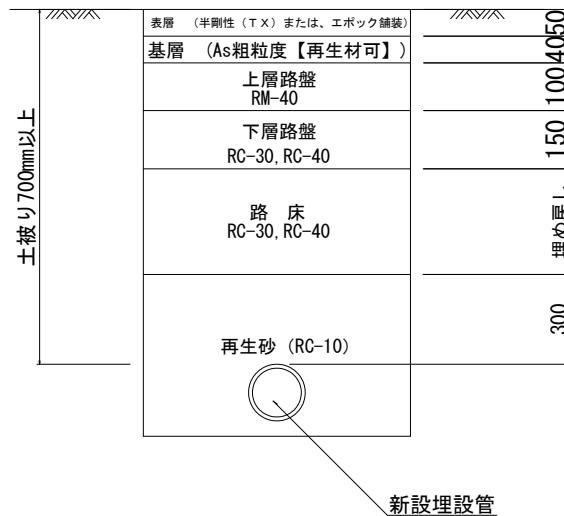

7231号 (小坪231号) 歩道部




7231号 (小坪231号) 歩行者専用道路

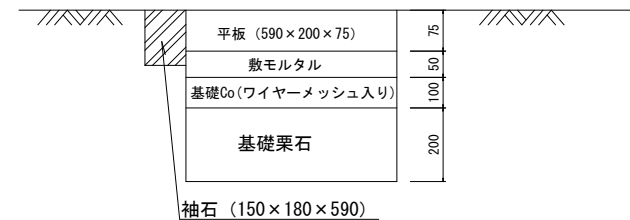


※復旧に関しては、管理組合と協議すること。
 ※車道部表層の配色は、前後と一致させること。
 ※工事内容、期間等について、事前に管理組合と調整すること。

車道部舗装構成 標準断面図


ロードアスファルト舗装
1166号、1167号 (逗子66号、逗子67号)

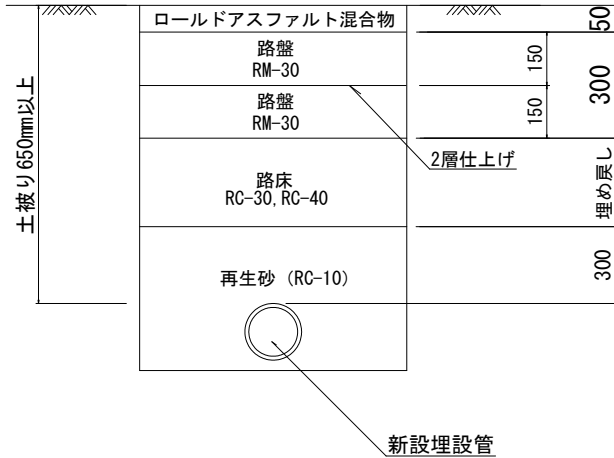


8074号 (新宿74号) 標準断面図①

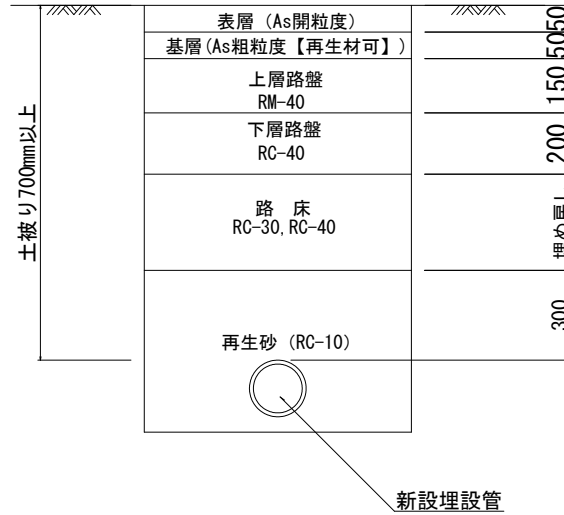

8074号 (新宿74号) 標準断面図②

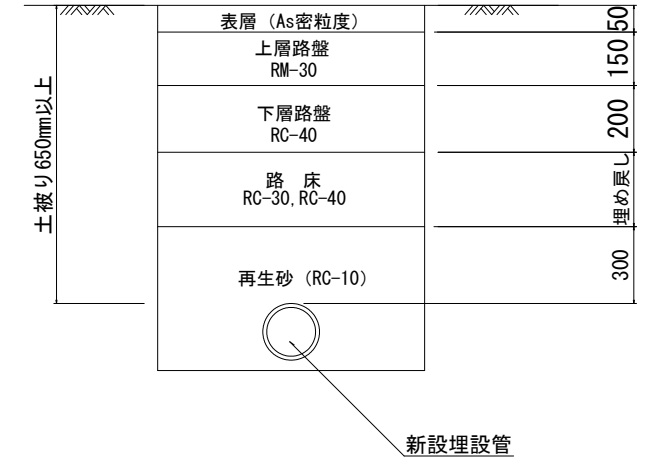


L形側溝 参考布設標準構造図

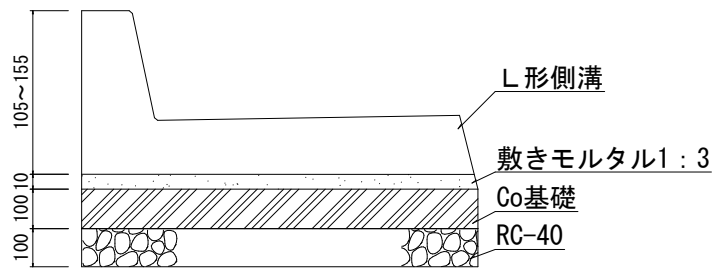


車道部舗装構成 標準断面図

排水性舗装 6048号 (久木48号)

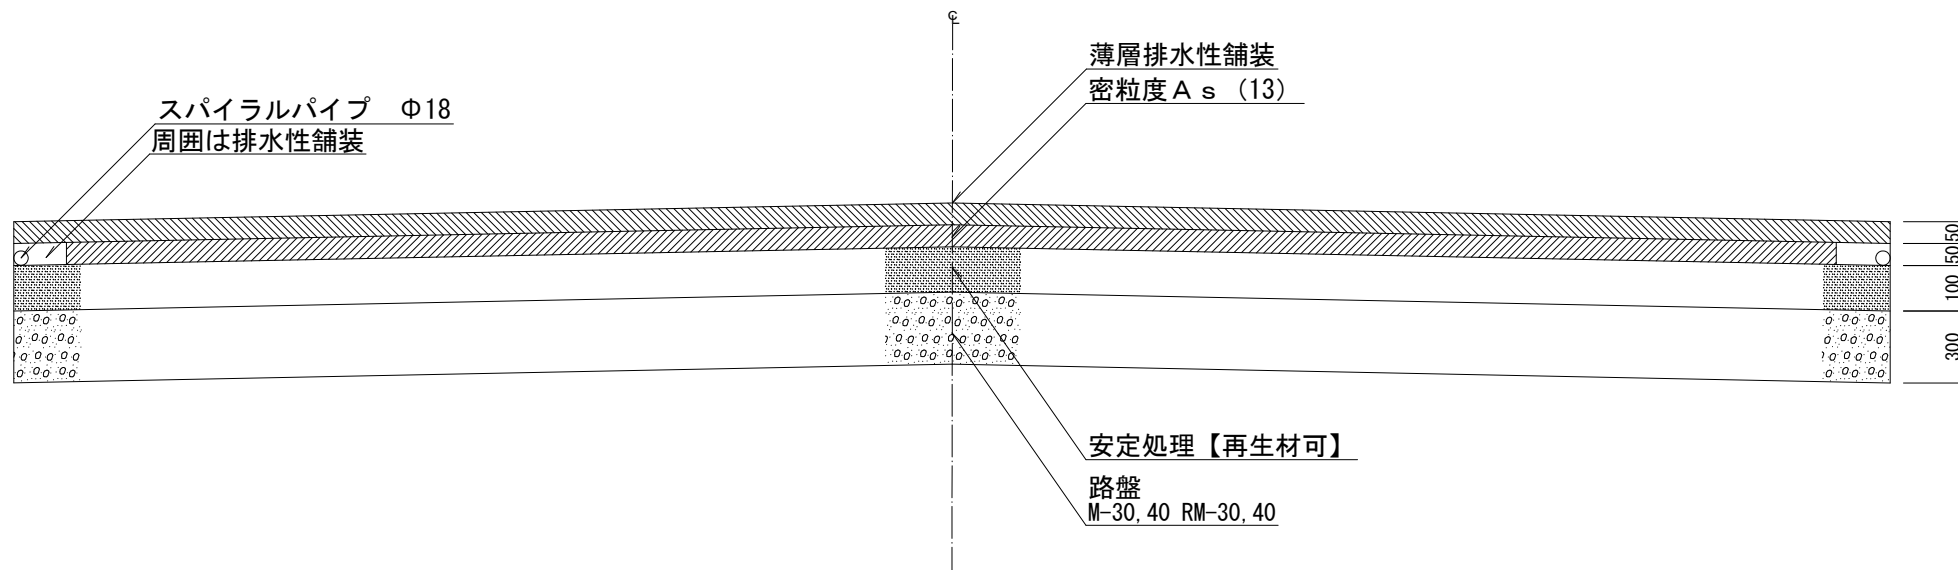


車道部舗装構成 標準断面図


7231号 (小坪231号)

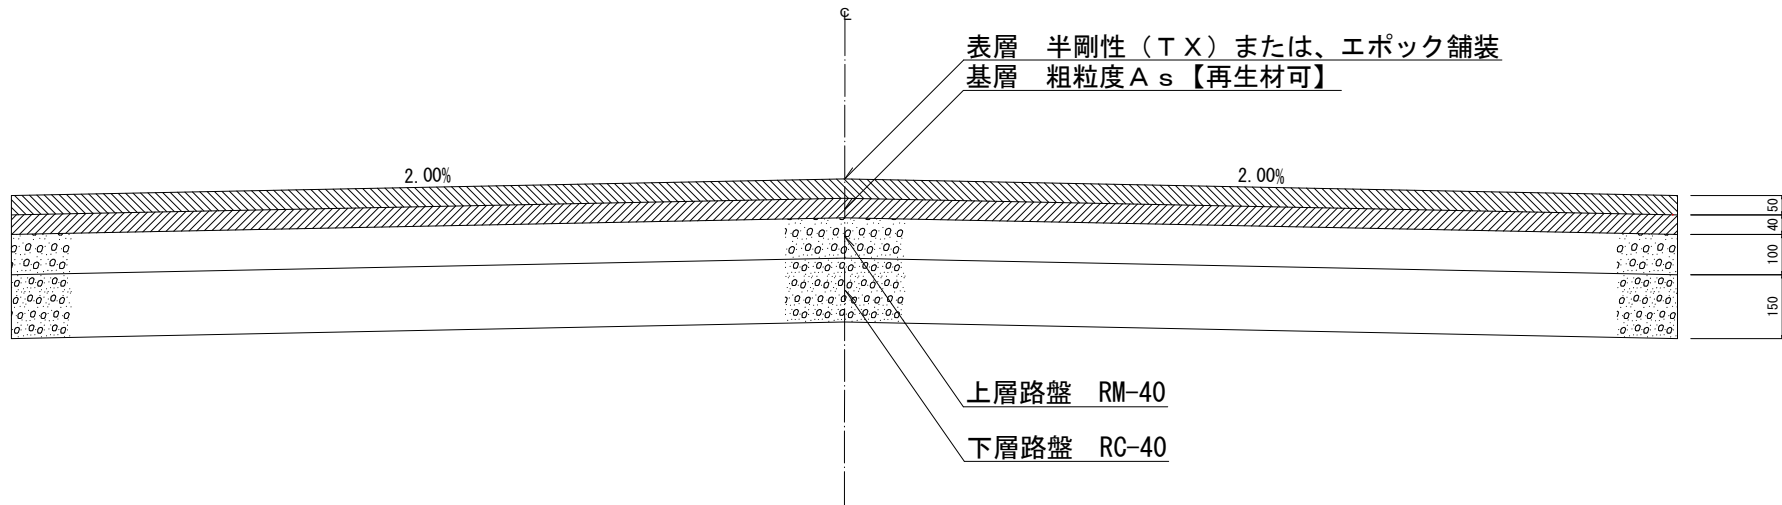

7231号 (小坪231号) 歩道

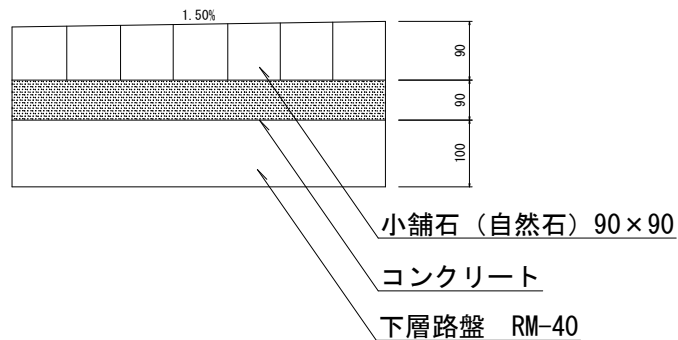


7231号 (小坪231号) 歩行者専用道路

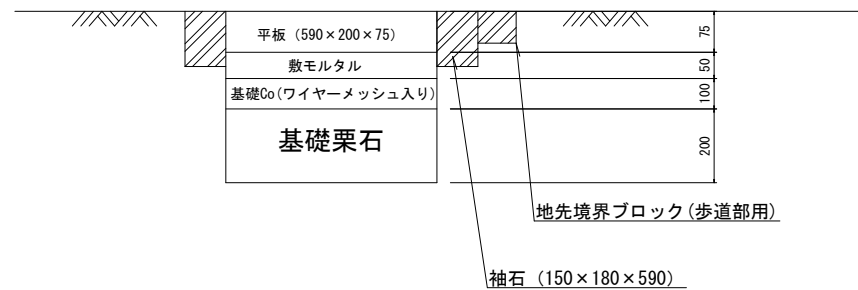

※復旧に関しては、管理組合と協議すること。
 ※車道部表層の配色は、前後と一致させること。
 ※工事内容、期間等について、事前に管理組合と調整すること。


車道部舗装構成 標準断面図

ロードアスファルト舗装
1166号、1167号 (逗子66号、逗子67号)

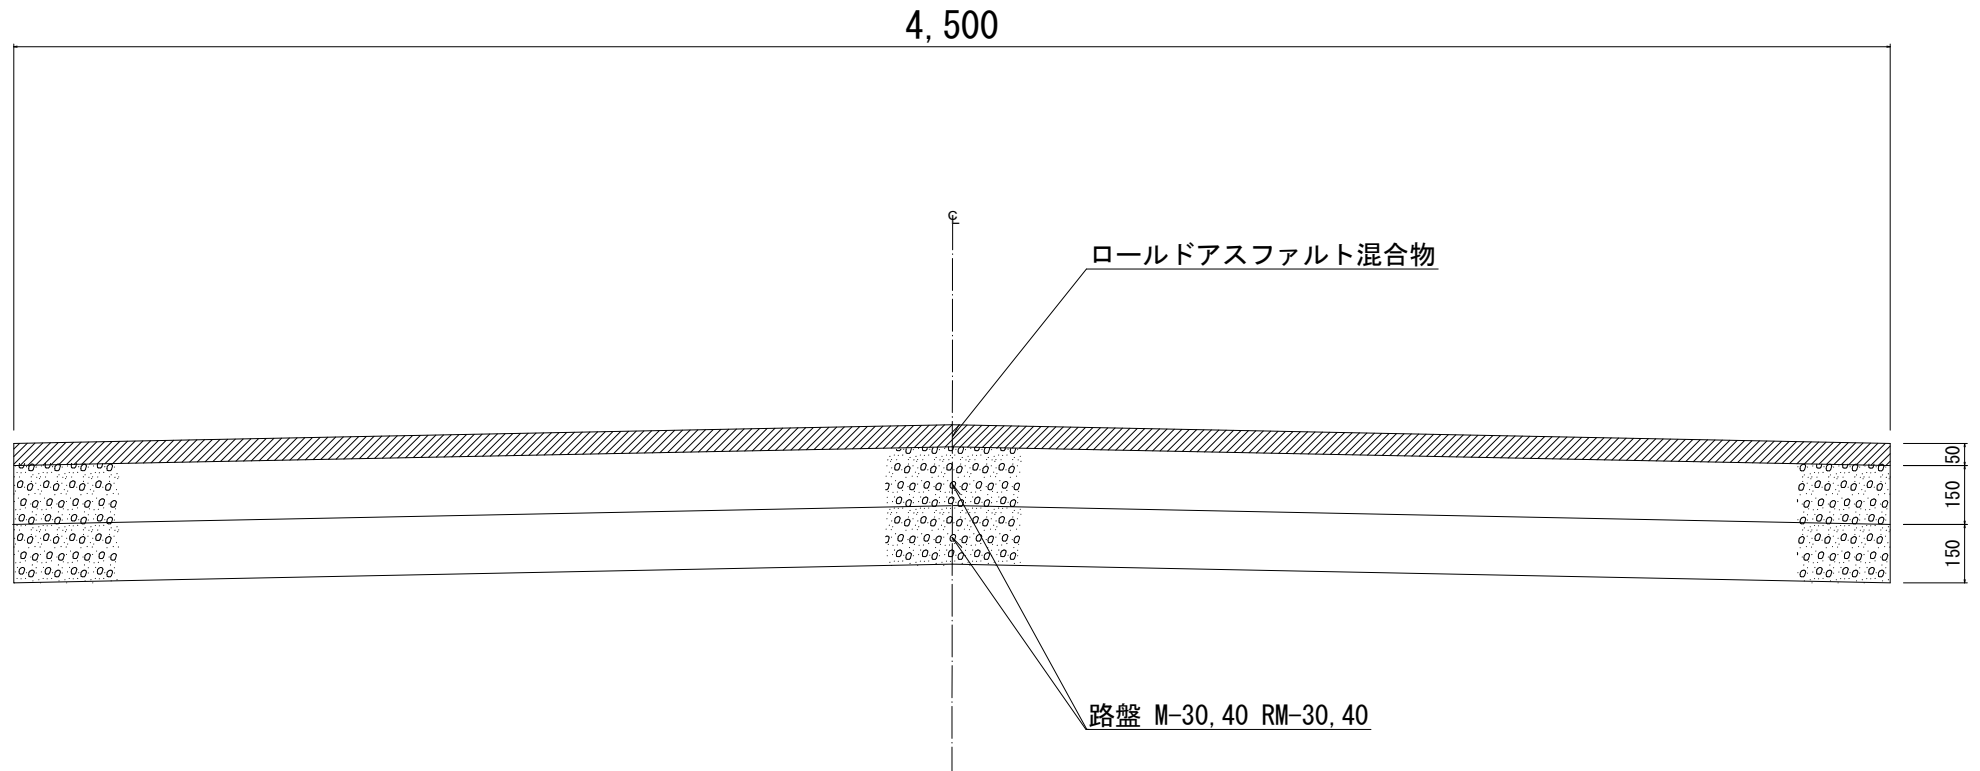

車道部舗装構成 標準断面図

①8074号 (新宿74号) (すべり止め2層構造 道路縦断勾配12.0%以下)

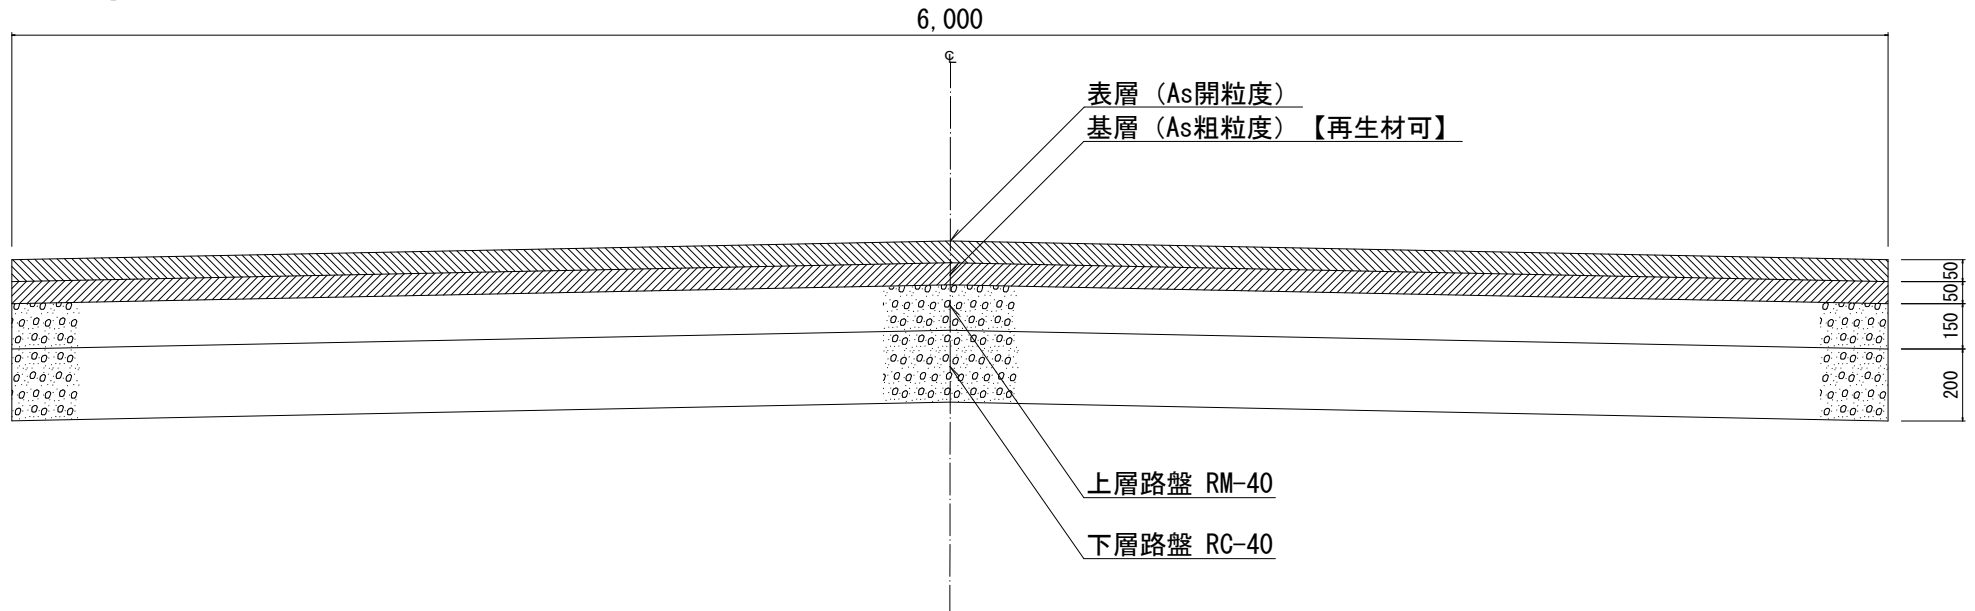

②8074号 (新宿74号) (道路縦断勾配9.0%以下)

