



位置図




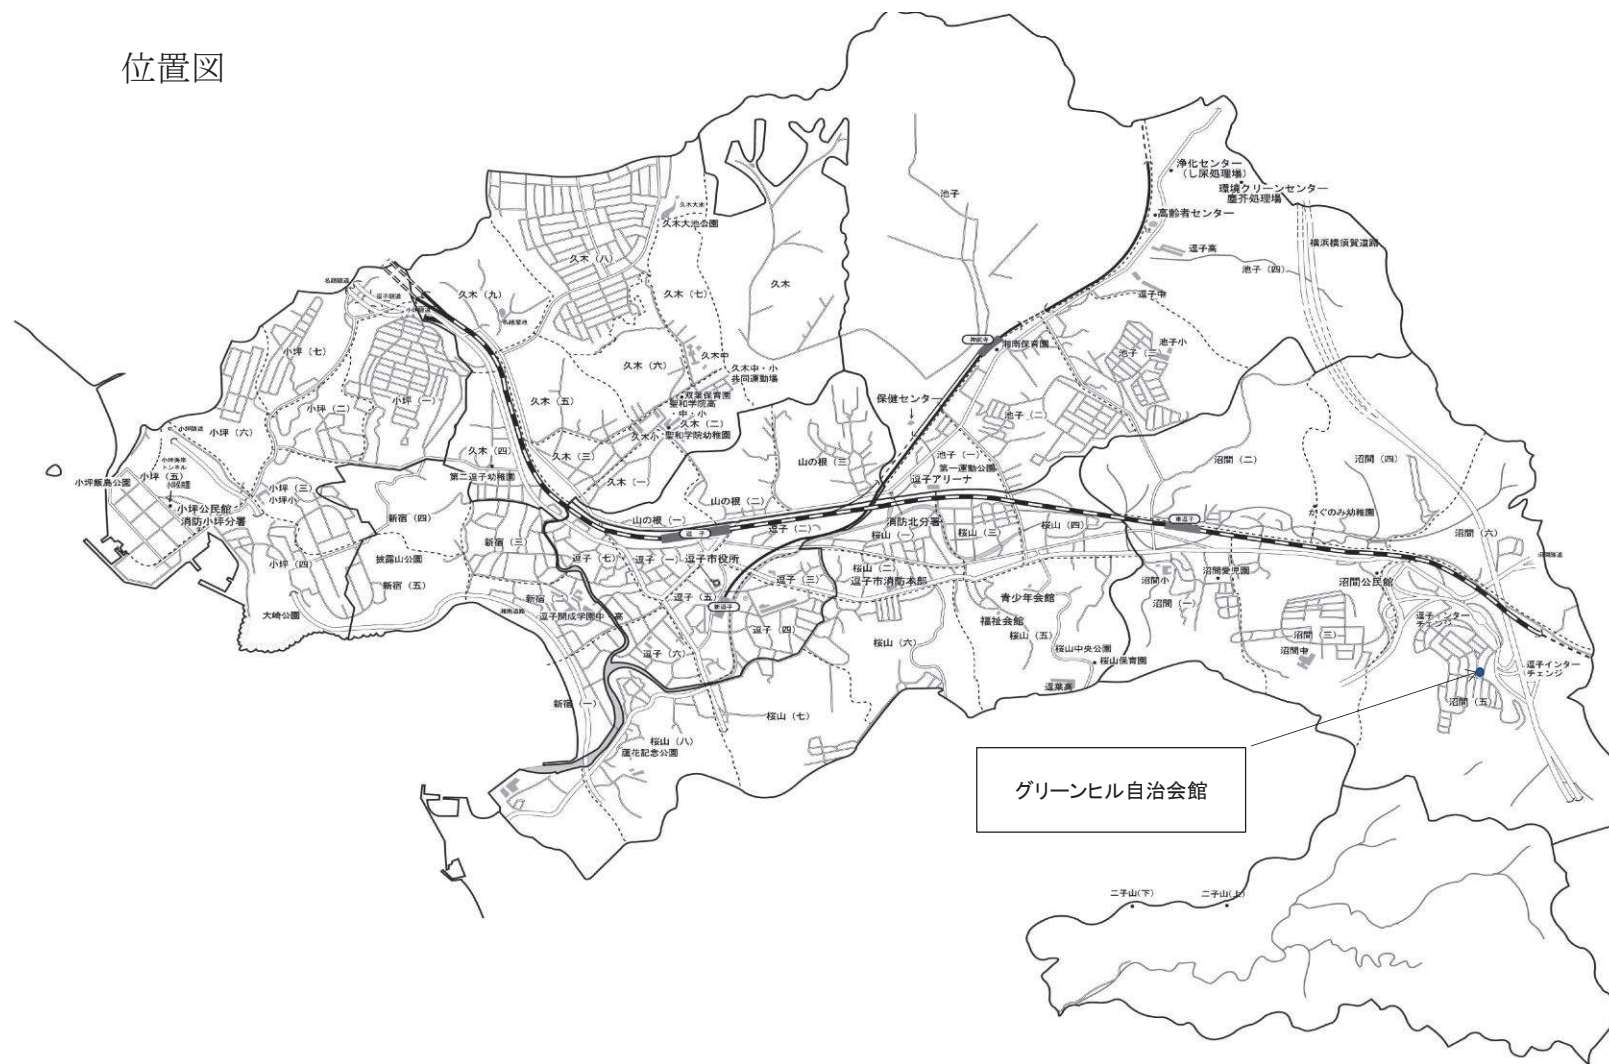


工事名	グリーンヒル 自治会館外部改修工事		
工事場所	逗子市沼間5丁目17番1号		
図面名	位置図		
縮尺	-	図面番号	-
逗子市 市民協働部 市民協働課			

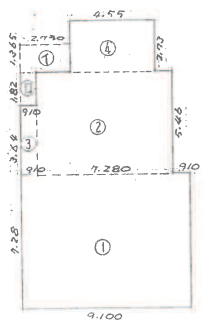


面積計算式
1階床面積

①	9.100	x	7.280	=	66.248
②	7.280	x	5.460	=	39.748
③	9.100	x	3.640	=	33.124
④	4.550	x	2.720	=	12.425
					121.7307 (121.73)
					(36.824m)
延面積					
支間部					
①	2.730	x	1.365	=	3.72685
②	9.100	x	1.820	=	1.6562
					5.38265 (5.38)
建築面積					
					127.1142 (127.11)

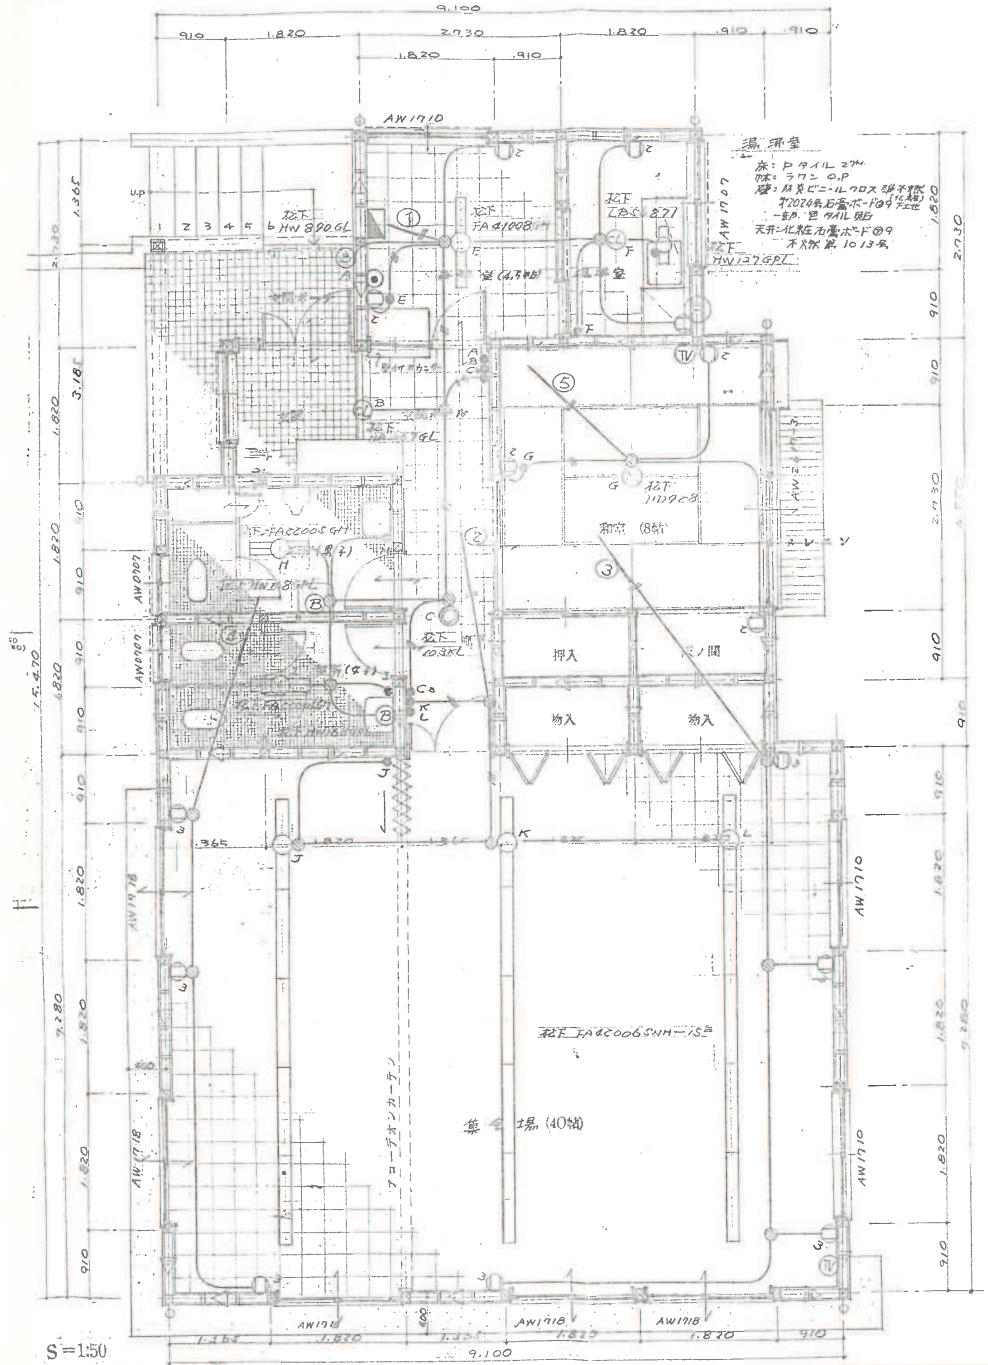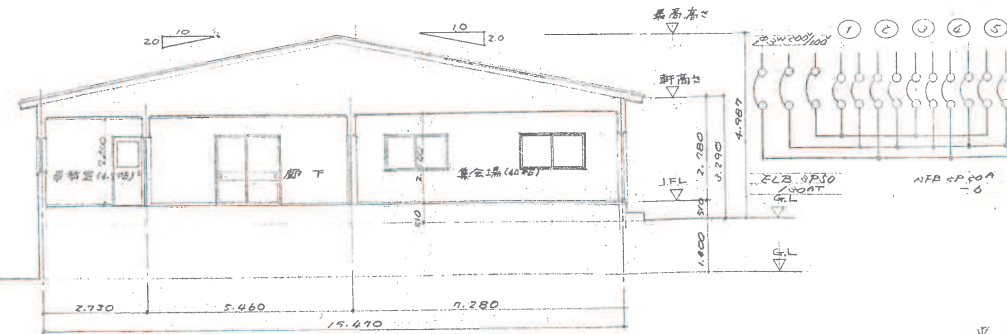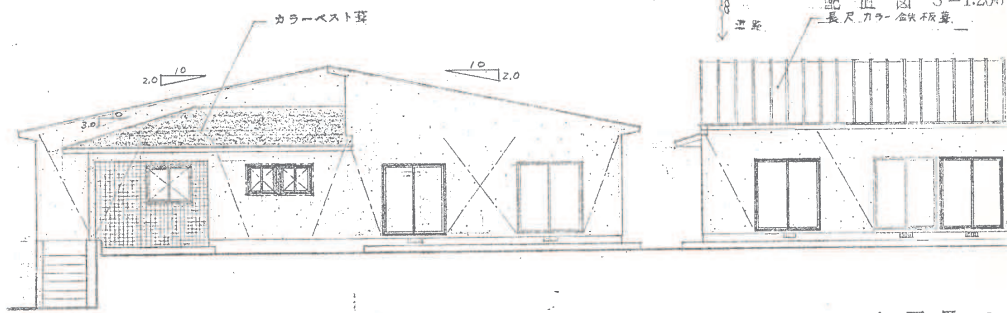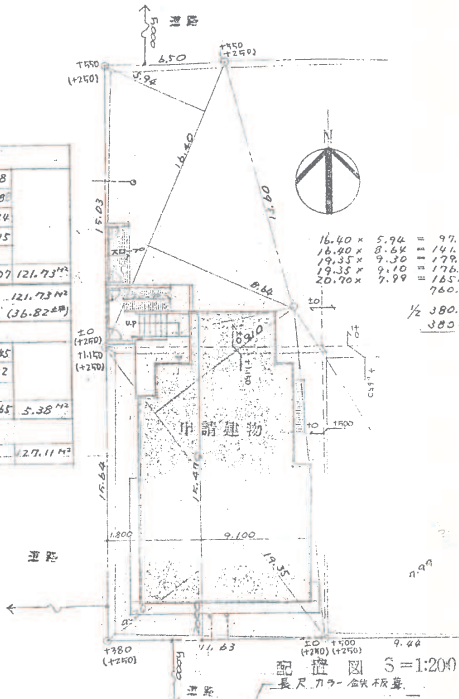


訂正	月	日	訂正	月	日	備考	西武不動産


株式会社	担当課長	承認	工事名称	整理NO.	西面NO.
			選手ビル集会場		
日付	53.7.17	図面	面積計算式	S=1:100	
			平面図	S=1:50	

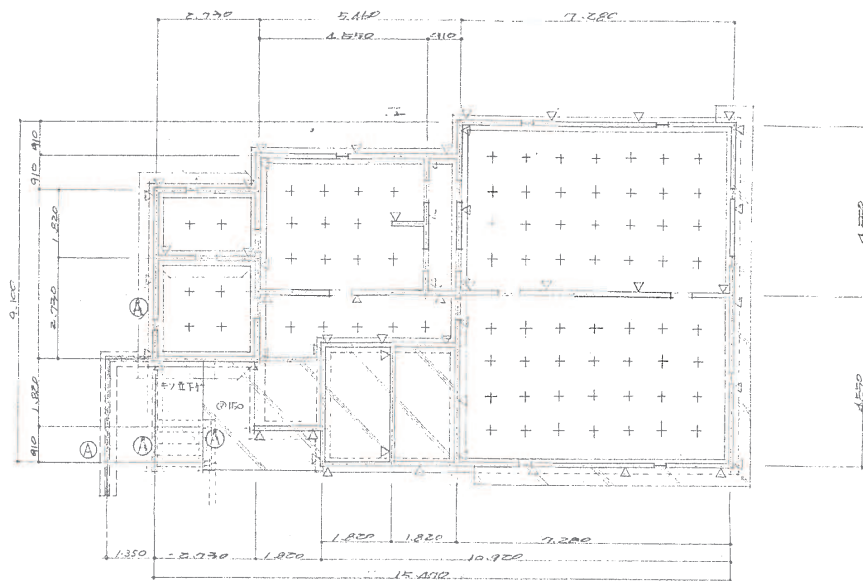

主 屋 伏 図

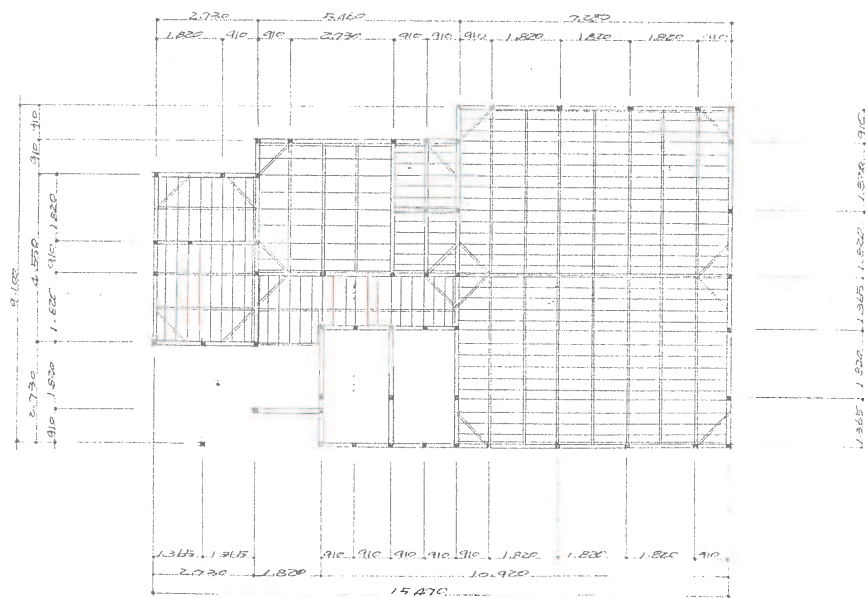


床 伏 図

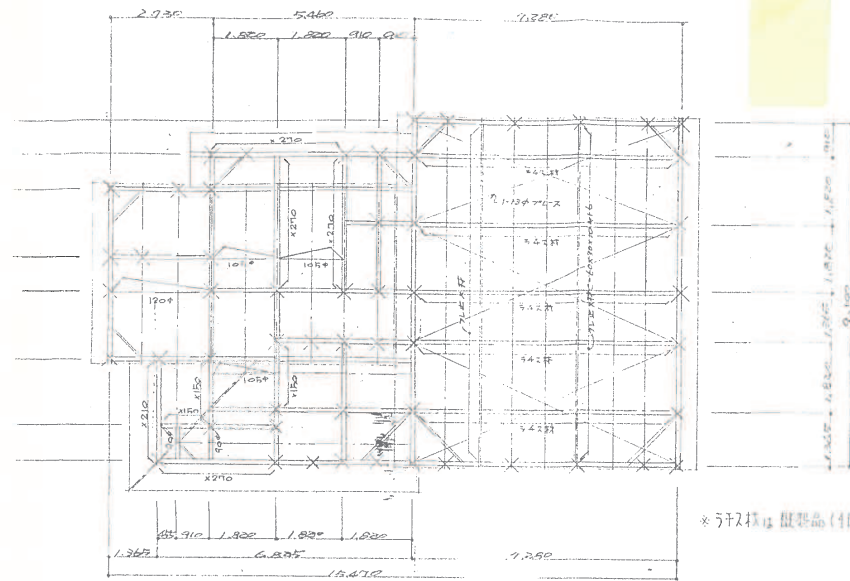


小 屋 伏 図

※うす柱は 假製品 (付帯品) 使用。

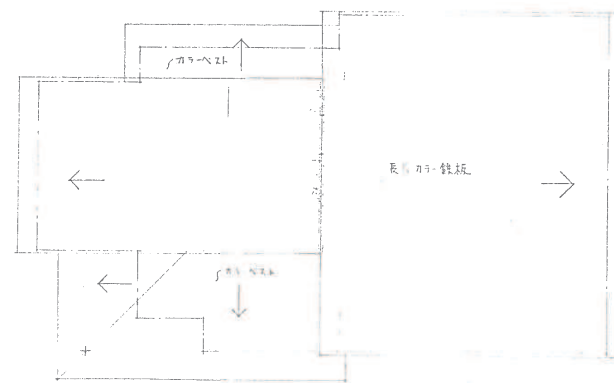

屋 根 伏 図

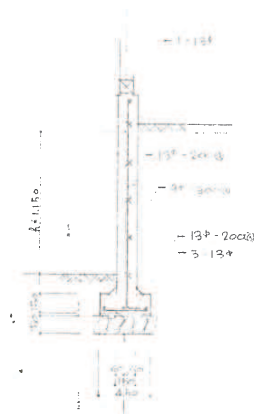

① 主 屋

設計	日	備考	西武不

株式会社	担当課長	承認	工事名称	整理NO	図面NO
神尾	日母	日母	通子グリーンヒル集会所		
			伏 図	S=17100	
			53.7.17		

