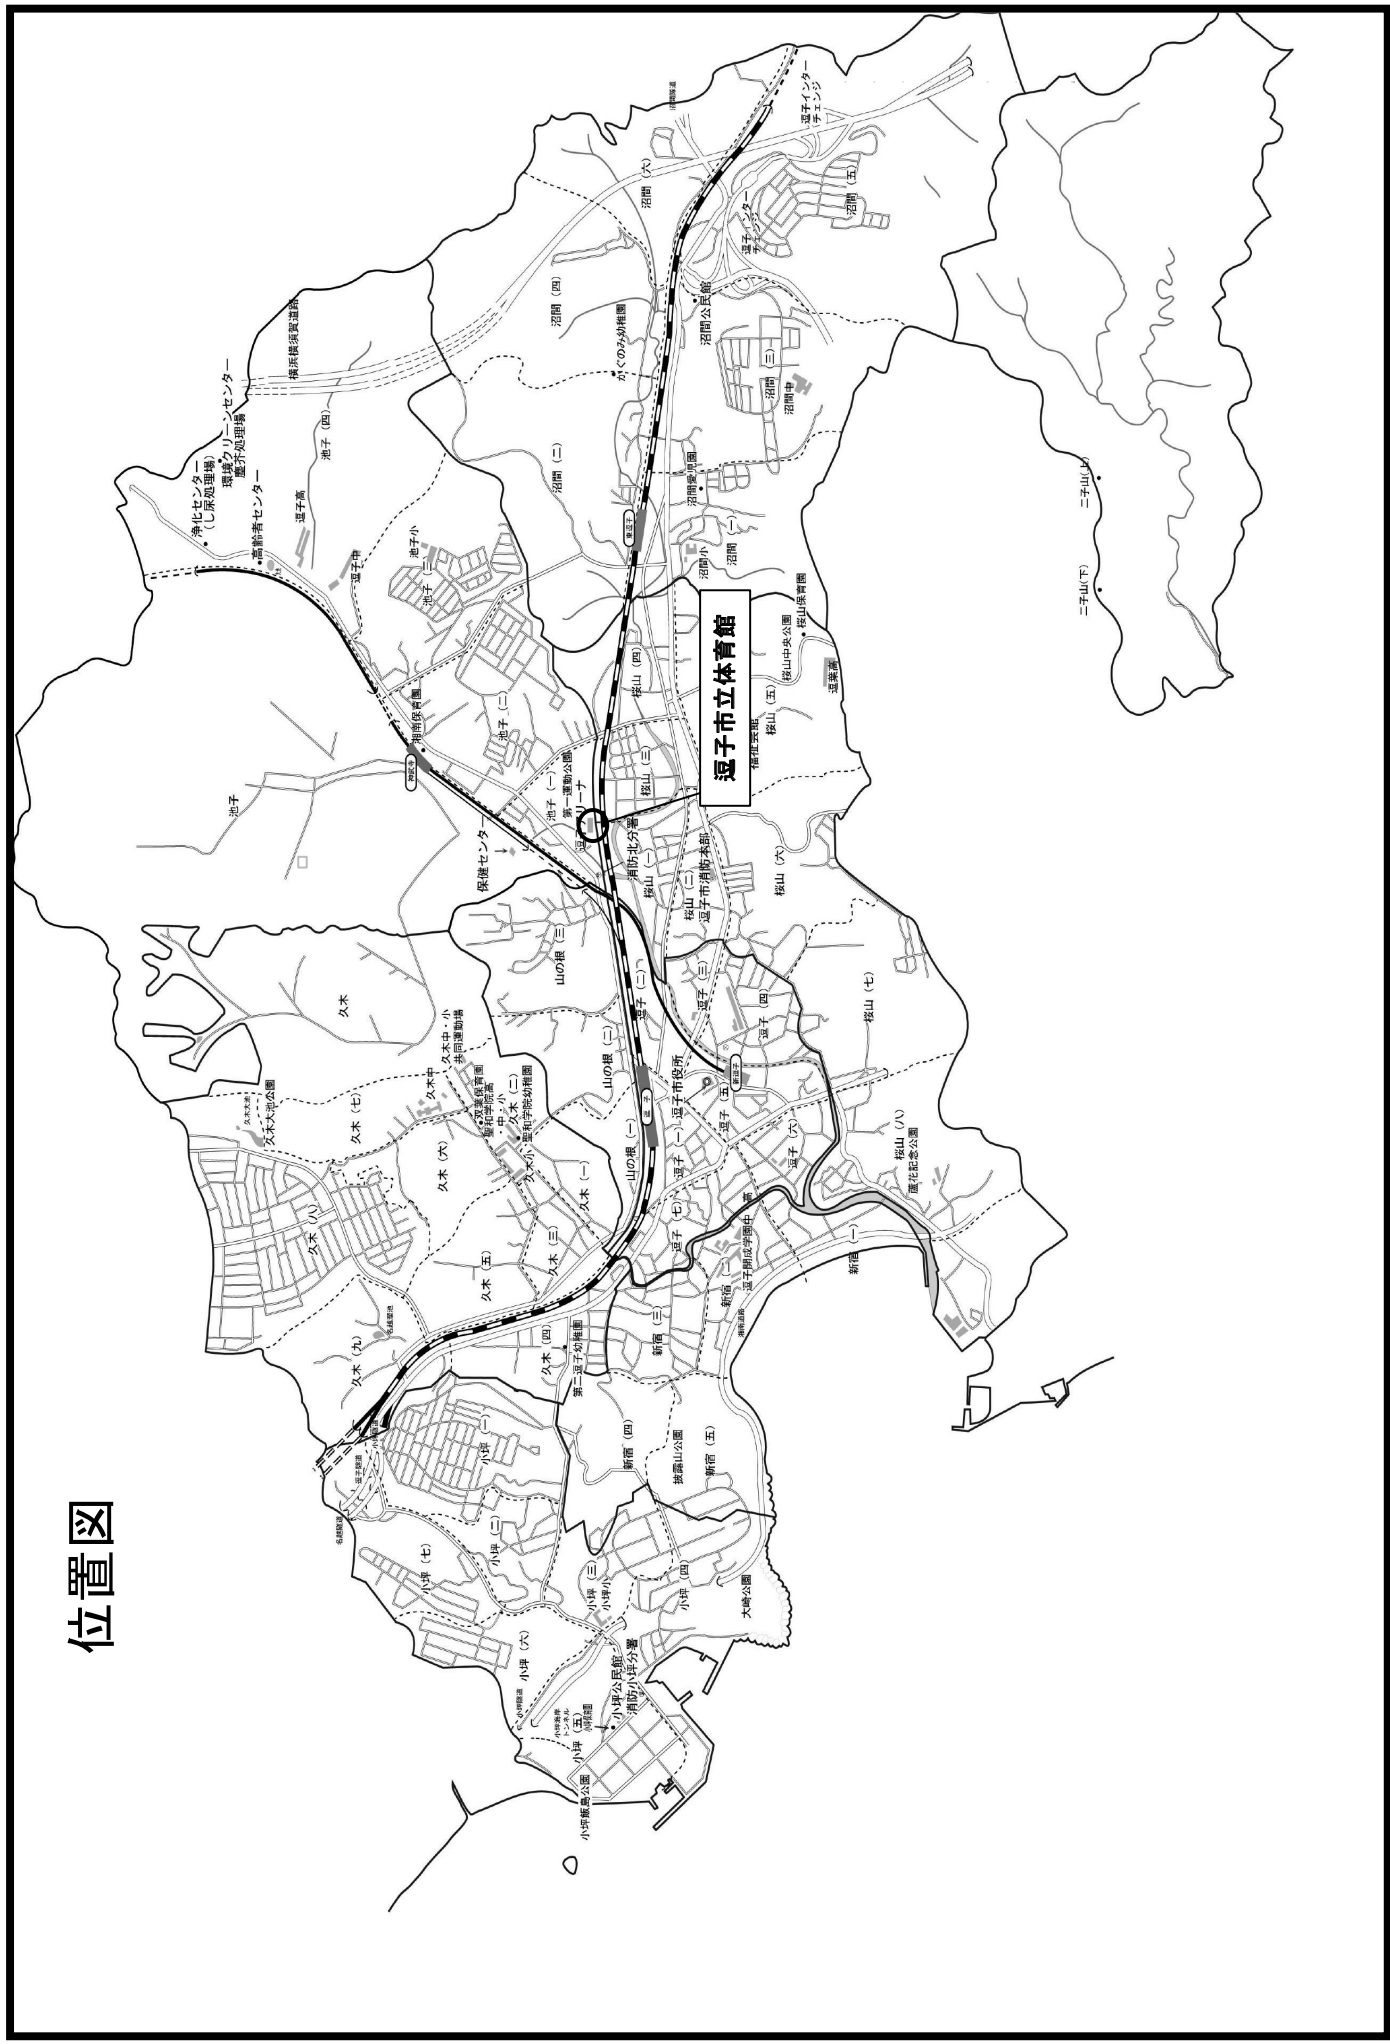


位置図







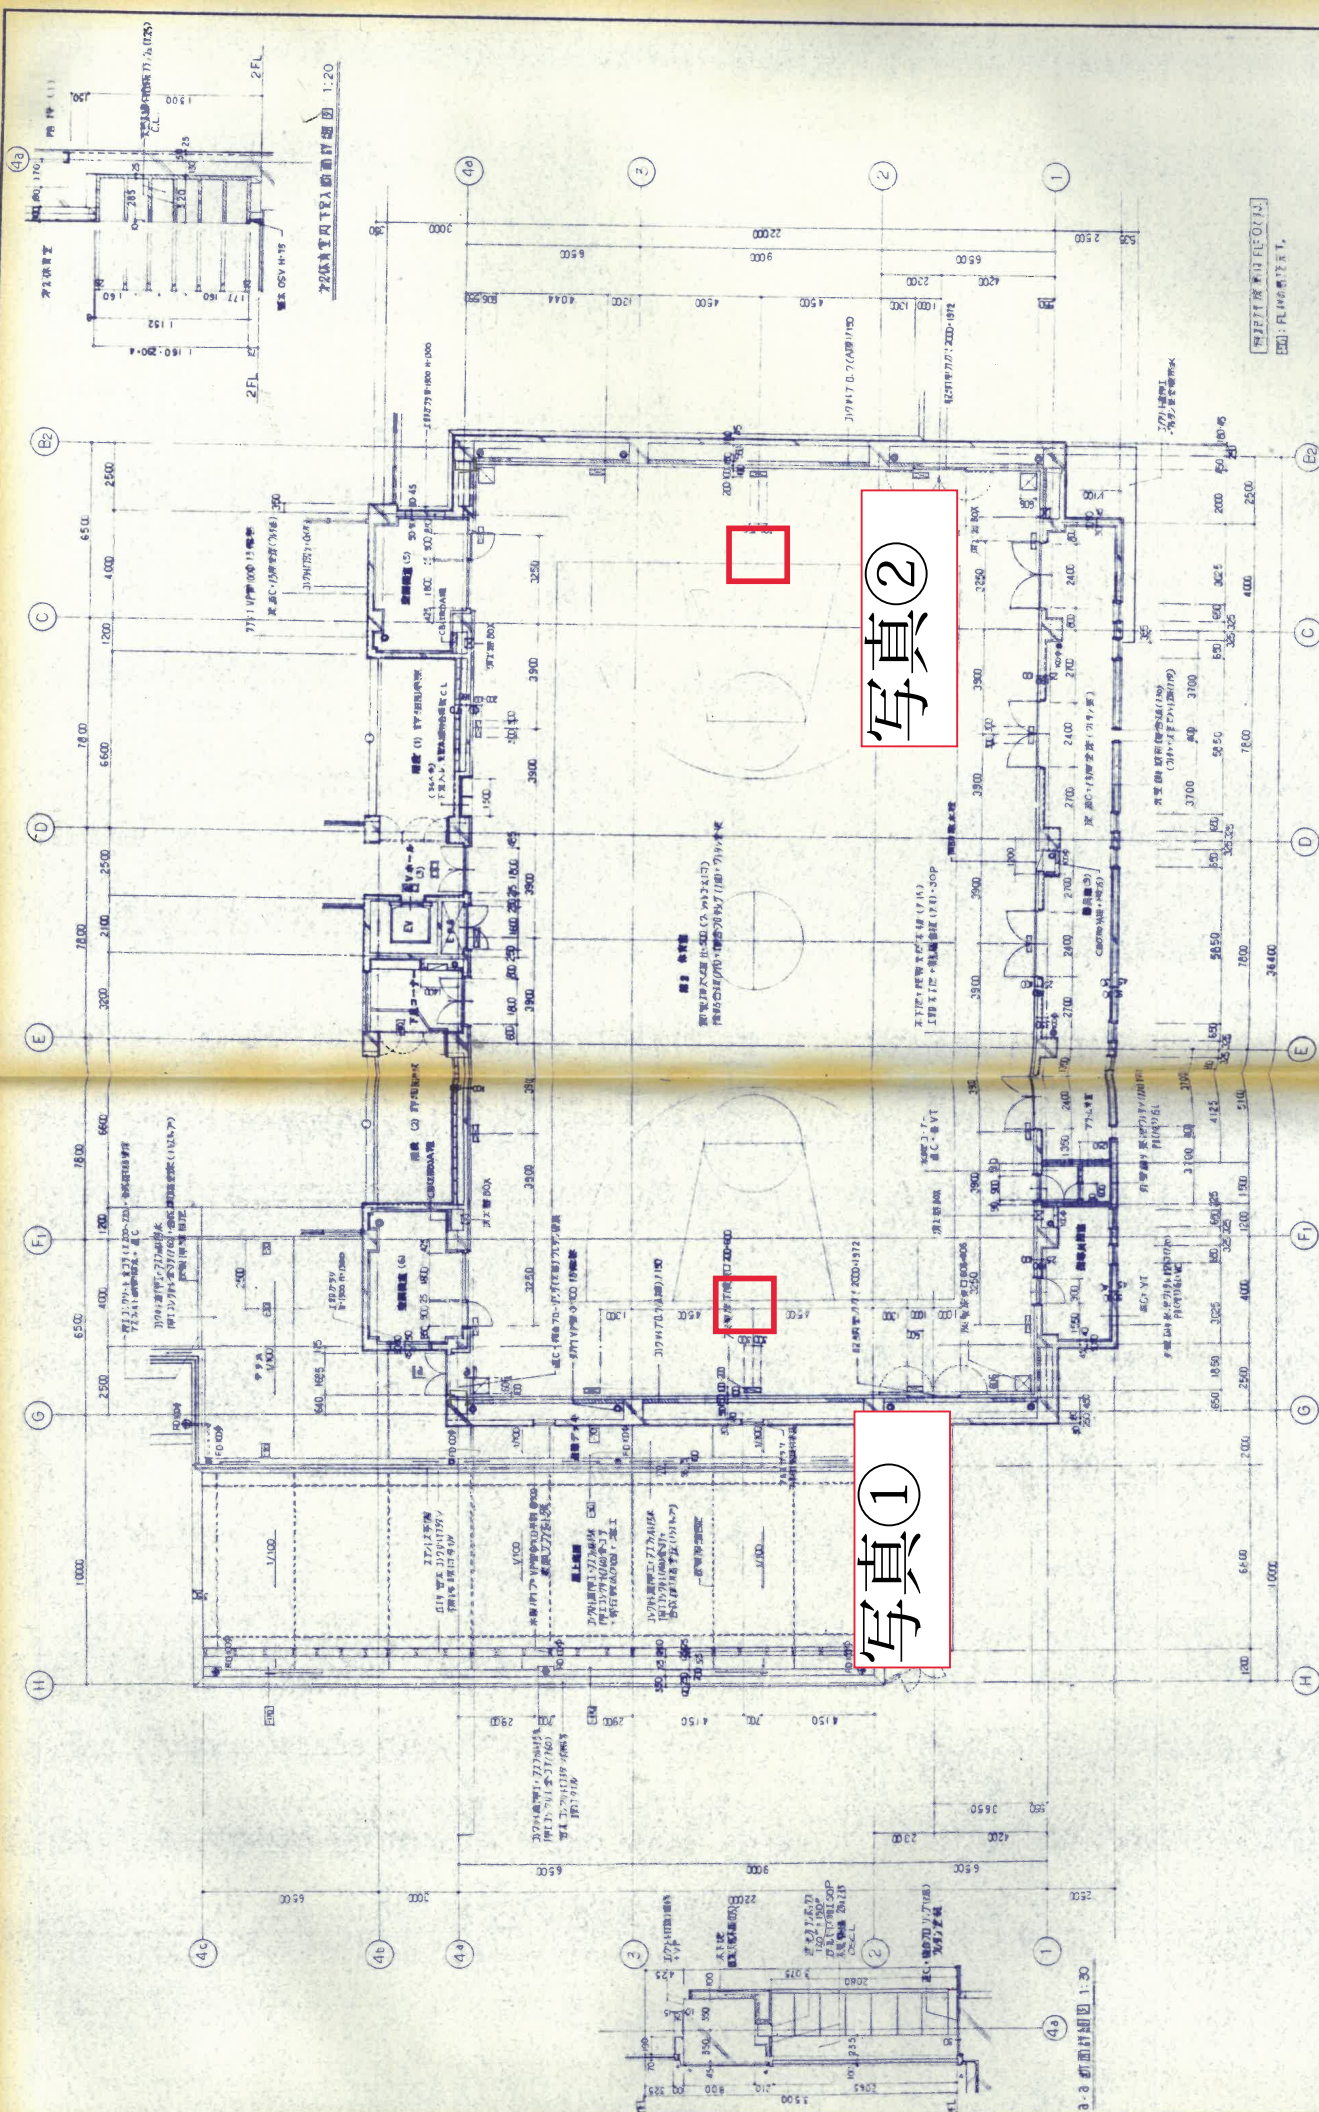


写真1

写真2

工事箇所

(底層) 選手市総合体育館建設工事		
A	第2 体育館 平面図	1:100
80	安井建築設計事務所	

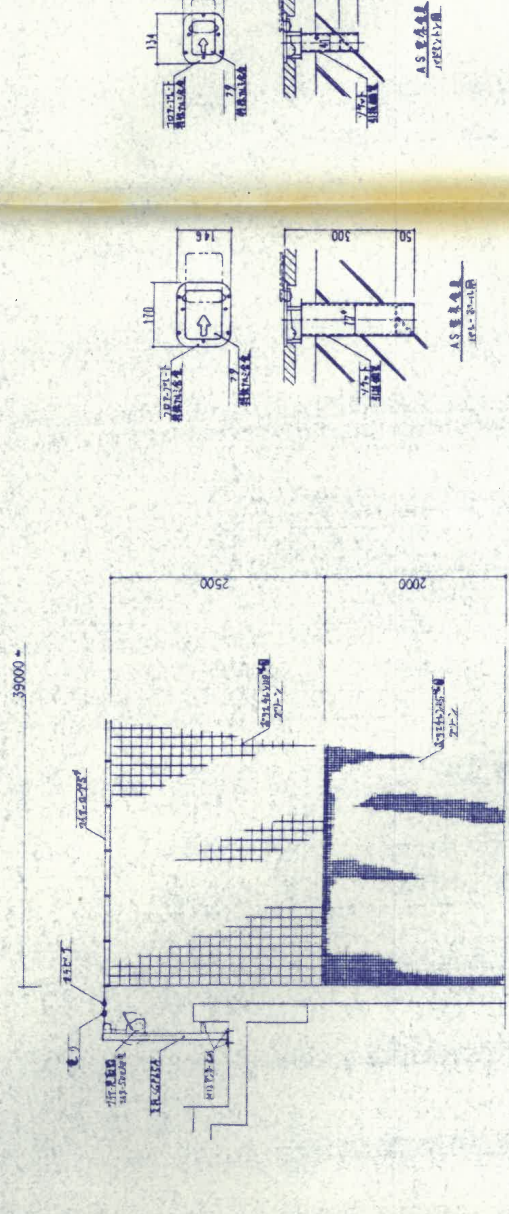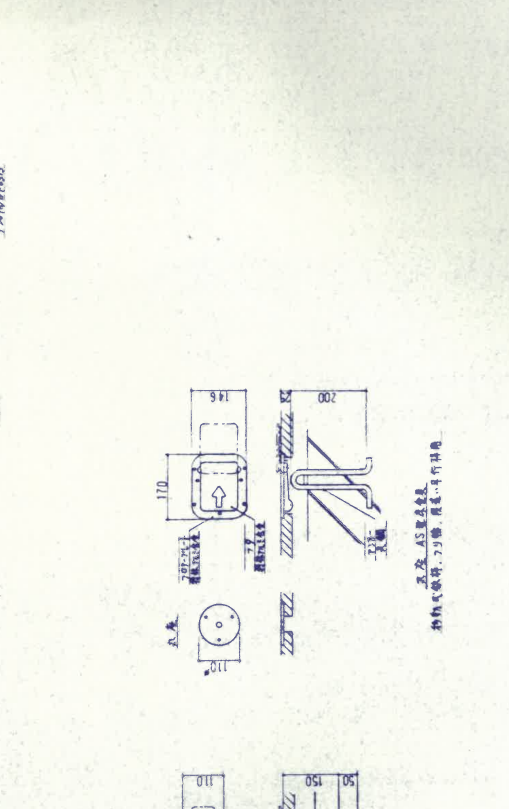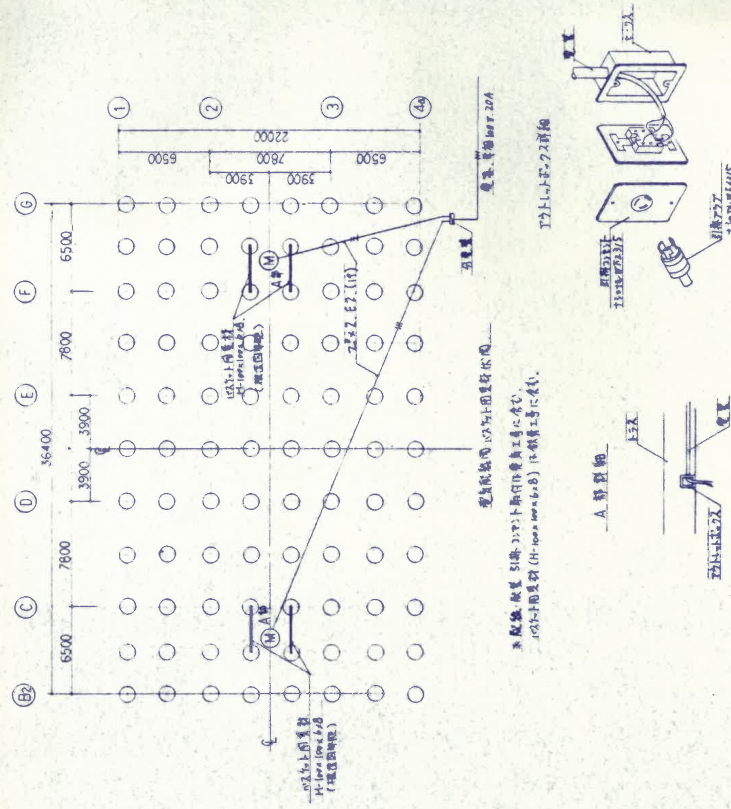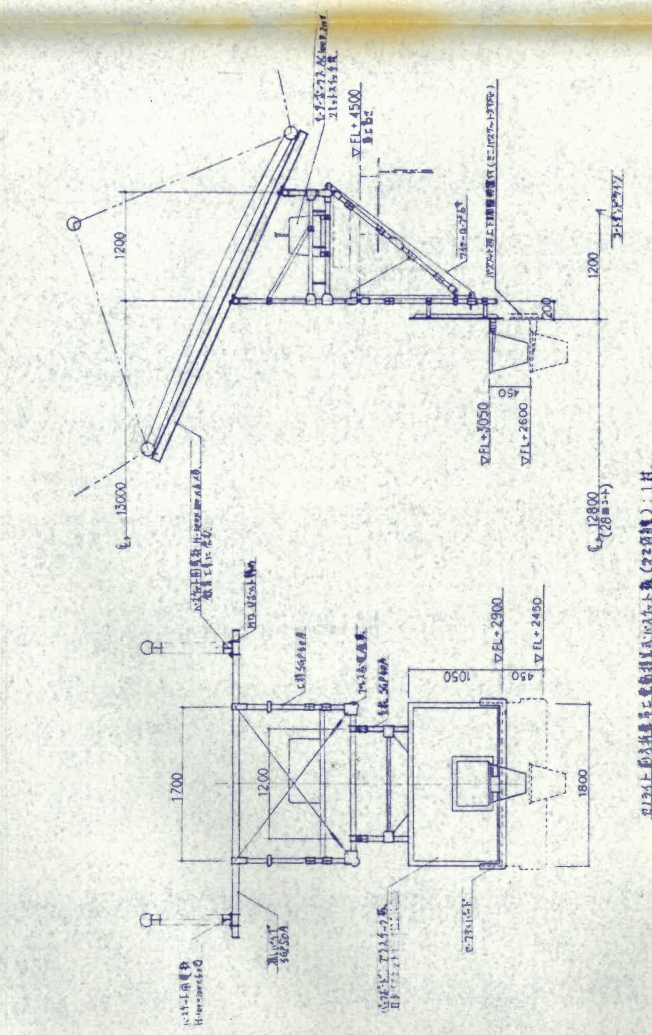

既設バスケットゴール図面

(図例)近江市立総合体育館建設工事	
A	既設バスケットゴール
90	安井建築設計事務所

※下記の荷重をご確認お願いします。


取替後

新設：スナップ板 荷重



和成・入子区 何里
 本体:346kg 直上車部:40kg 急遠降下緩衝裝置部:40kg

①短期荷重	②長期荷重
A部にかかる荷重	0.73 kN
B部にかかる荷重	2.47 kN
C部にかかる荷重	0.20 kN
	1.29 kN
	-0.22 kN
	0.82 kN

写真①

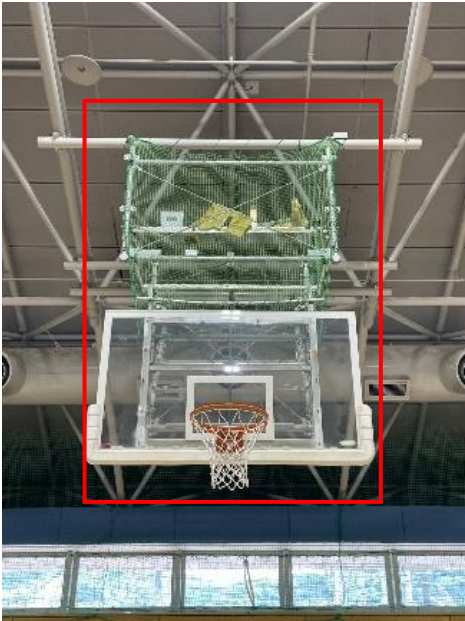

写真②

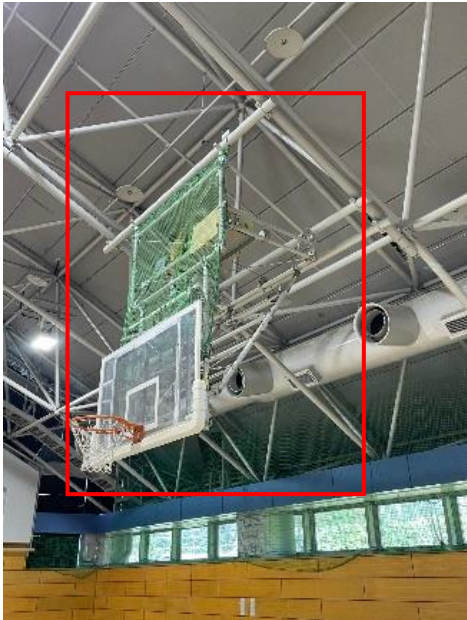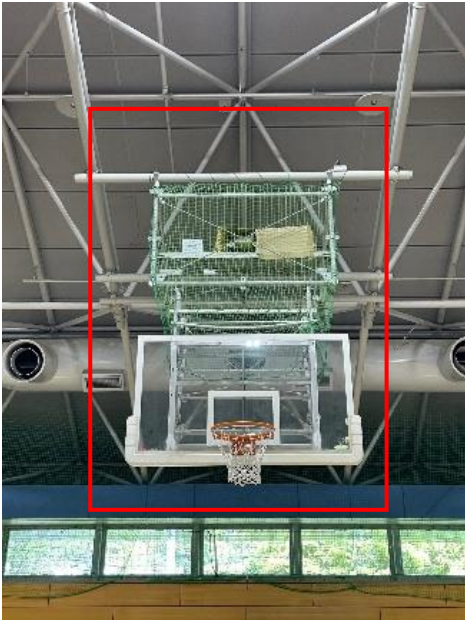

… 更新対象