




防災備蓄倉庫更新工事 位置図

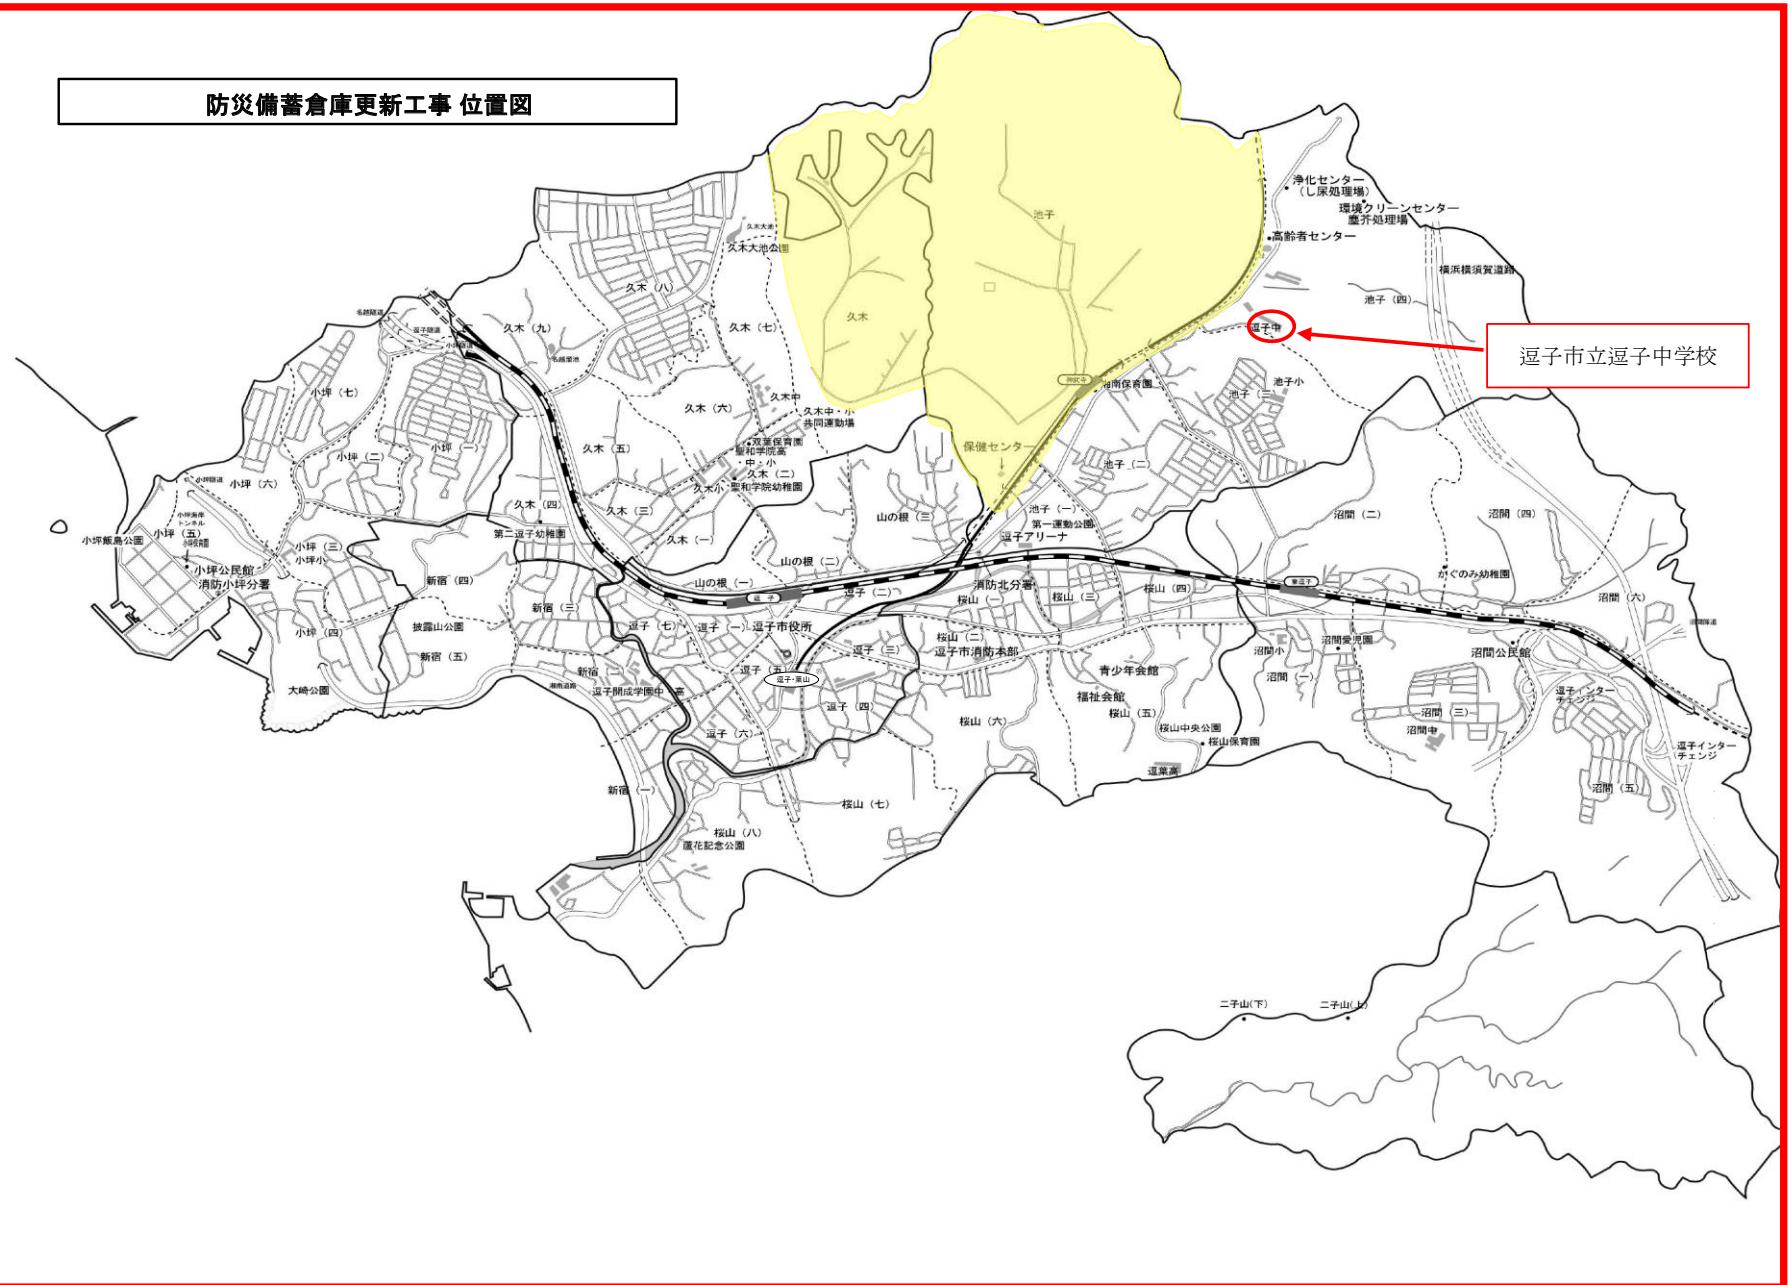

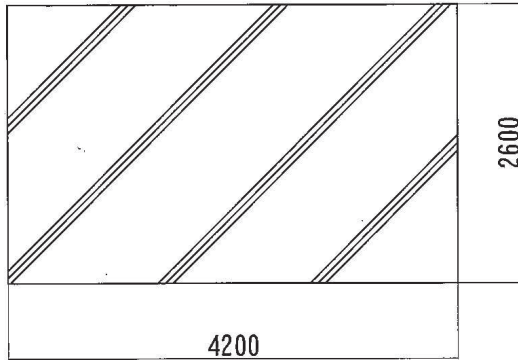

基礎伏図

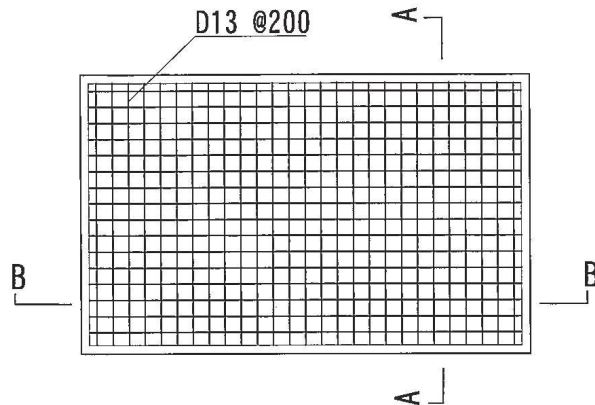



基礎配筋図

使用材料

コンクリート $c=18+6N/mm^2$ (基礎: 土間コン)

鉄筋 D13 @200

碎石 RC-40

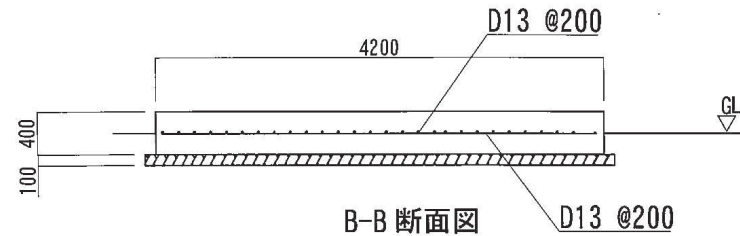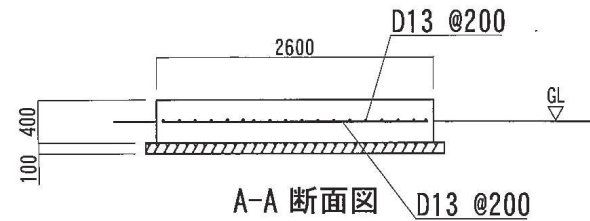


参考図



福助工業株式会社は、この図面及び図面に開示された技術情報に関する権利を所有しており、当社の事前の許可無く、その全部又は一部を問わず第三者に開示してはならない。

△			
△			
△			
△			
△			
SYM	DATE	改正内容 REVISION	SIGN

番号 ITEM	名称 DESCRIPTION	個数 PCS.	寸法 SIZE	材料 MATL.	摘要 REMARKS
表面処理 FINISH	—	尺度 SCALE	1/50	単位 mm	形式 MODEL
承認 APPVD.	2025. 8. 29	大河内	品名 TITLE	3950X2350	
検印 CHKD.	2025. 8. 29	大河内	基礎寸法仕様図		
製図 DRAWN	2025. 8. 29	原	図番 DRWG. NO.	FK-4024-AB	
福助工業株式会社					

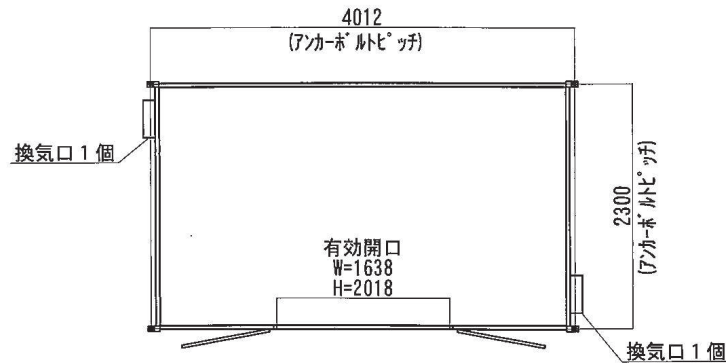

仕様書		AL
構造/規模	鉄骨造・平屋建て	W=3950mm D=2350mm H=2393mm 約9.28㎡ (外寸で計算)
		W=3880mm D=2280mm mm 約8.84㎡ (壁厚中心で計算)
柱/梁	ベ-スフレーム	SUS304 t3X100X60以上 一部電気亜鉛メッキ鋼板、板曲げ材 t=3.2X100X50以上グレー塗装
	コナ-ボ-スト	ステンレス製 (SUS304) t2.0以上 50mmX50mm以上
	外側構造材	ステンレス製 (SUS304) t1.5以上
	補強骨	電気亜鉛メッキ鋼板 t=1.6以上およびt2.3以上
屋根	厚さ	1.0t以上アルミ合金製1枚板 (クリアー塗装)
外壁	厚さ	0.8t以上波板加工が施されたアルミ合金製板 (クリアー焼付け塗装)
扉	扉枠	ステンレス製 (SUS304) 1.5t 以上
	扉本体	7#ミフラッシュドアー (7#ミ5052材7#ミ付 表板1.5t以上)
	錠前	ミワU9同等品 (握り玉はステンレス、鍵3本)
内装	床は厚さ12mm以上の滑り止め塗装 耐水合板、 壁と天井は厚さ4ミリ以上の化粧合板とする	
断熱材	壁および天井部に厚さ30tの発泡フォーム (またはグラスウール50) 扉に20tの発泡フォーム	
換気口	300mmX300mm以上を2ヶ所以上、防虫網、雨除けフード、7#ミ合金製 (クリアー塗装) 付き	
外装	外装表面部は7#ミ、ステンレス材を使用、および塗装	
備考	文字記入とソーラー換気扇を1台設置	

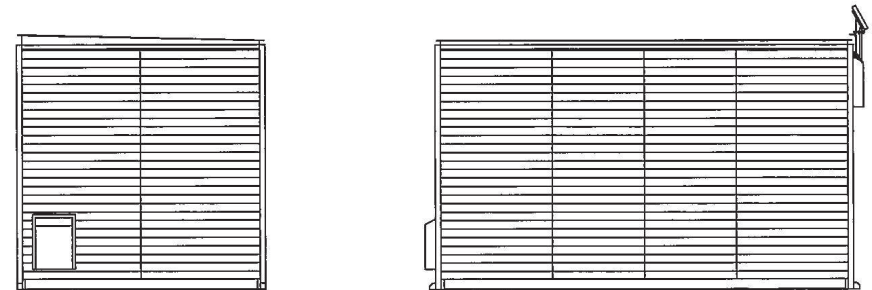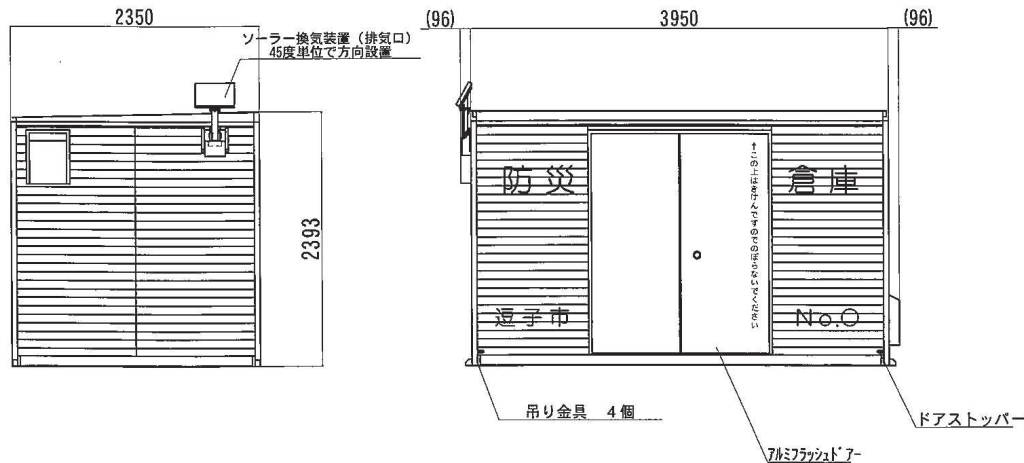

【文字の仕様】:

防災倉庫: 文字の色 黒色
丸ゴシック体 太字
一文字 300X300ミリ

逗子市: 文字の色 黒色
No.○: 丸ゴシック体 太字
一文字 200X200ミリ

↑この上はきけんですののぼらないでください;

丸ゴシック体 太字
一文字 80X80ミリ

福助工業株式会社は、この図面及び図面に開示された技術情報に関する権利を所有しており、当社の事前の許可無く、その全部又は一部を問わず第三者に開示してはならない。

*品質向上のため予告なしに変更することがありますので、予めご了承ください。

△					
△					
△					
△					
△					
SYM	DATE	改正内容	REVISION	SIGN	

番号 ITEM	名称 DESCRIPTION	個数 PCS.	寸法 SIZE	材料 MATL.	摘要 REMARKS
表面処理 FINISH	三角法 尺度 SCALE	1	50	単位 mm	形式 MODEL
承認 APPVD.	2025. 8. 29	大河内	品名 TITLE		3950X2350
検印 CHKD.	2025. 8. 29	大河内	標準仕様	防災倉庫	
製図 DRAWN	2025. 8. 29	原	図番 DRWG. NO.		FK-4024
福助工業株式会社					

配置図

