




案内図

横浜市


場 所

逗子市池子4丁目956番地
(逗子市環境クリーンセンター)

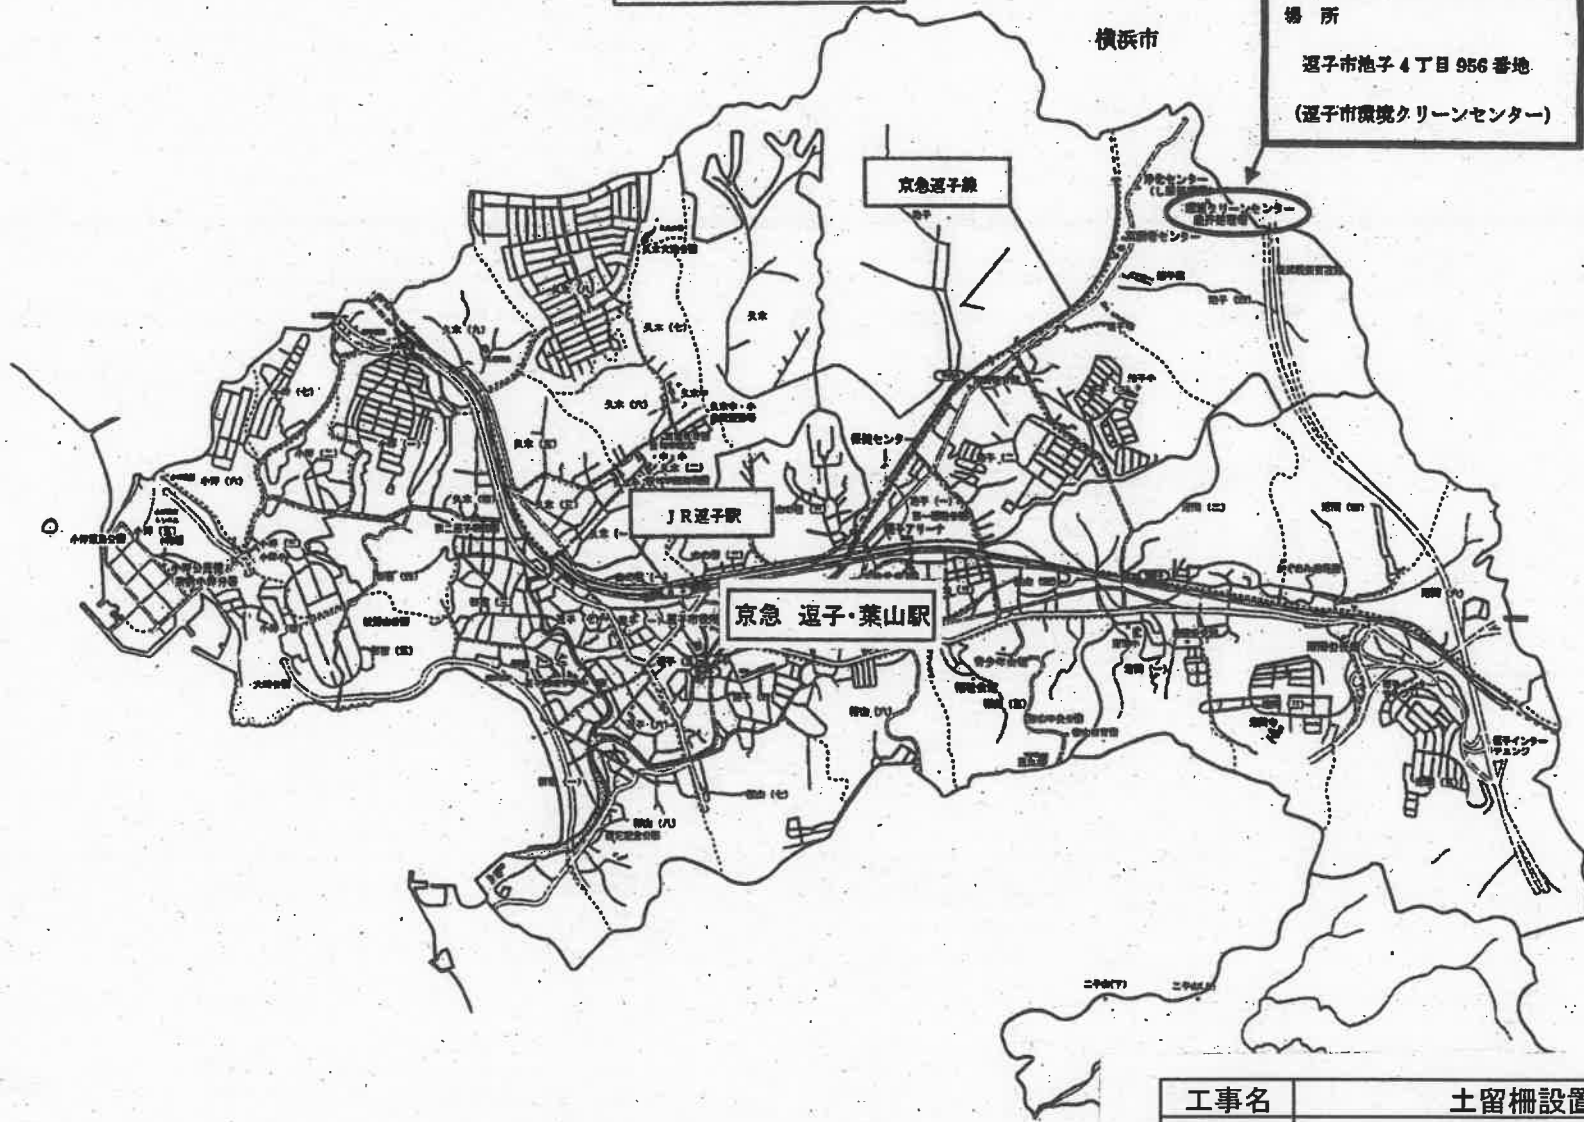

工事名	土留柵設置工事		
場 所	逗子市池子4丁目956番地		
図面名	案内図		
縮 尺	NON	図面番号	1
逗子市 環境都市部 環境クリーンセンター			

施工場所

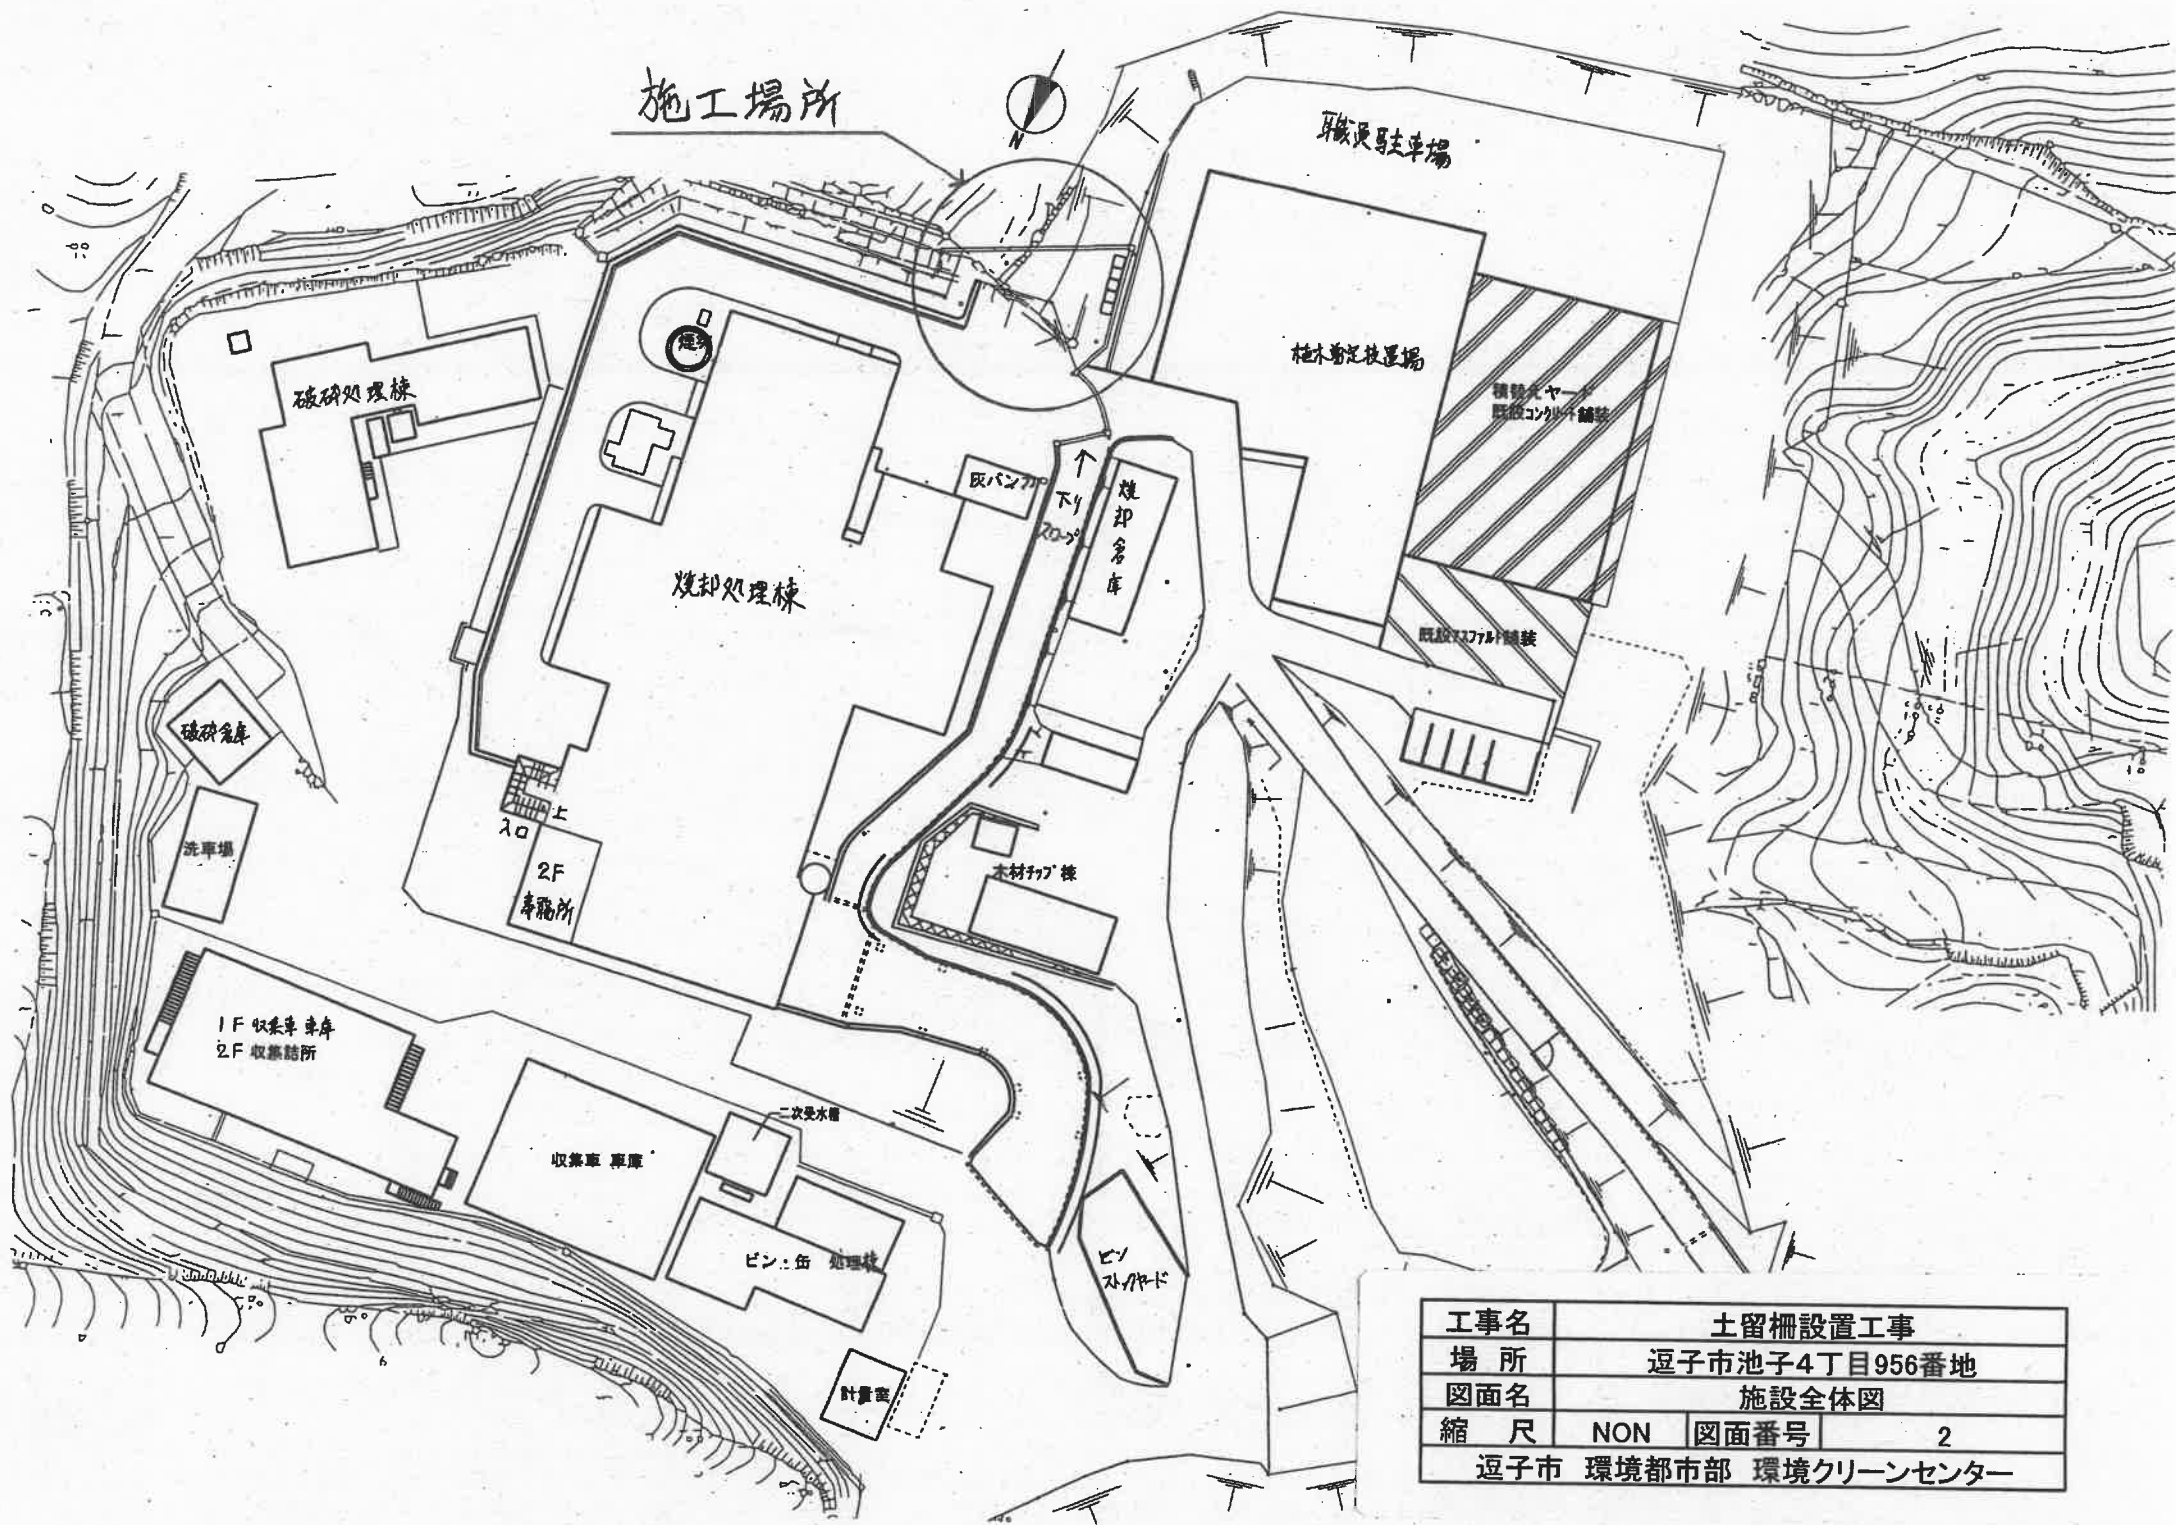

工事名	土留柵設置工事		
場所	返子市池子4丁目956番地		
図面名	施設全体図		
縮尺	NON	図面番号	2
返子市 環境都市部 環境クリーンセンター			

南側法面側溝清掃



職員駐車場

西側側溝清掃

西側法面堀削整形

枯木剪定設置場

土留柵設置工

スラブ工

焼却施設

灰バンカー

下リ
スロープ

焼却倉庫

工事名	土留柵設置工事		
場所	逗子市池子4丁目956番地		
図面名	施工場所詳細図		
縮尺	NON	図面番号	3
逗子市 環境都市部 環境クリーンセンター			