





逗子市全体位置図

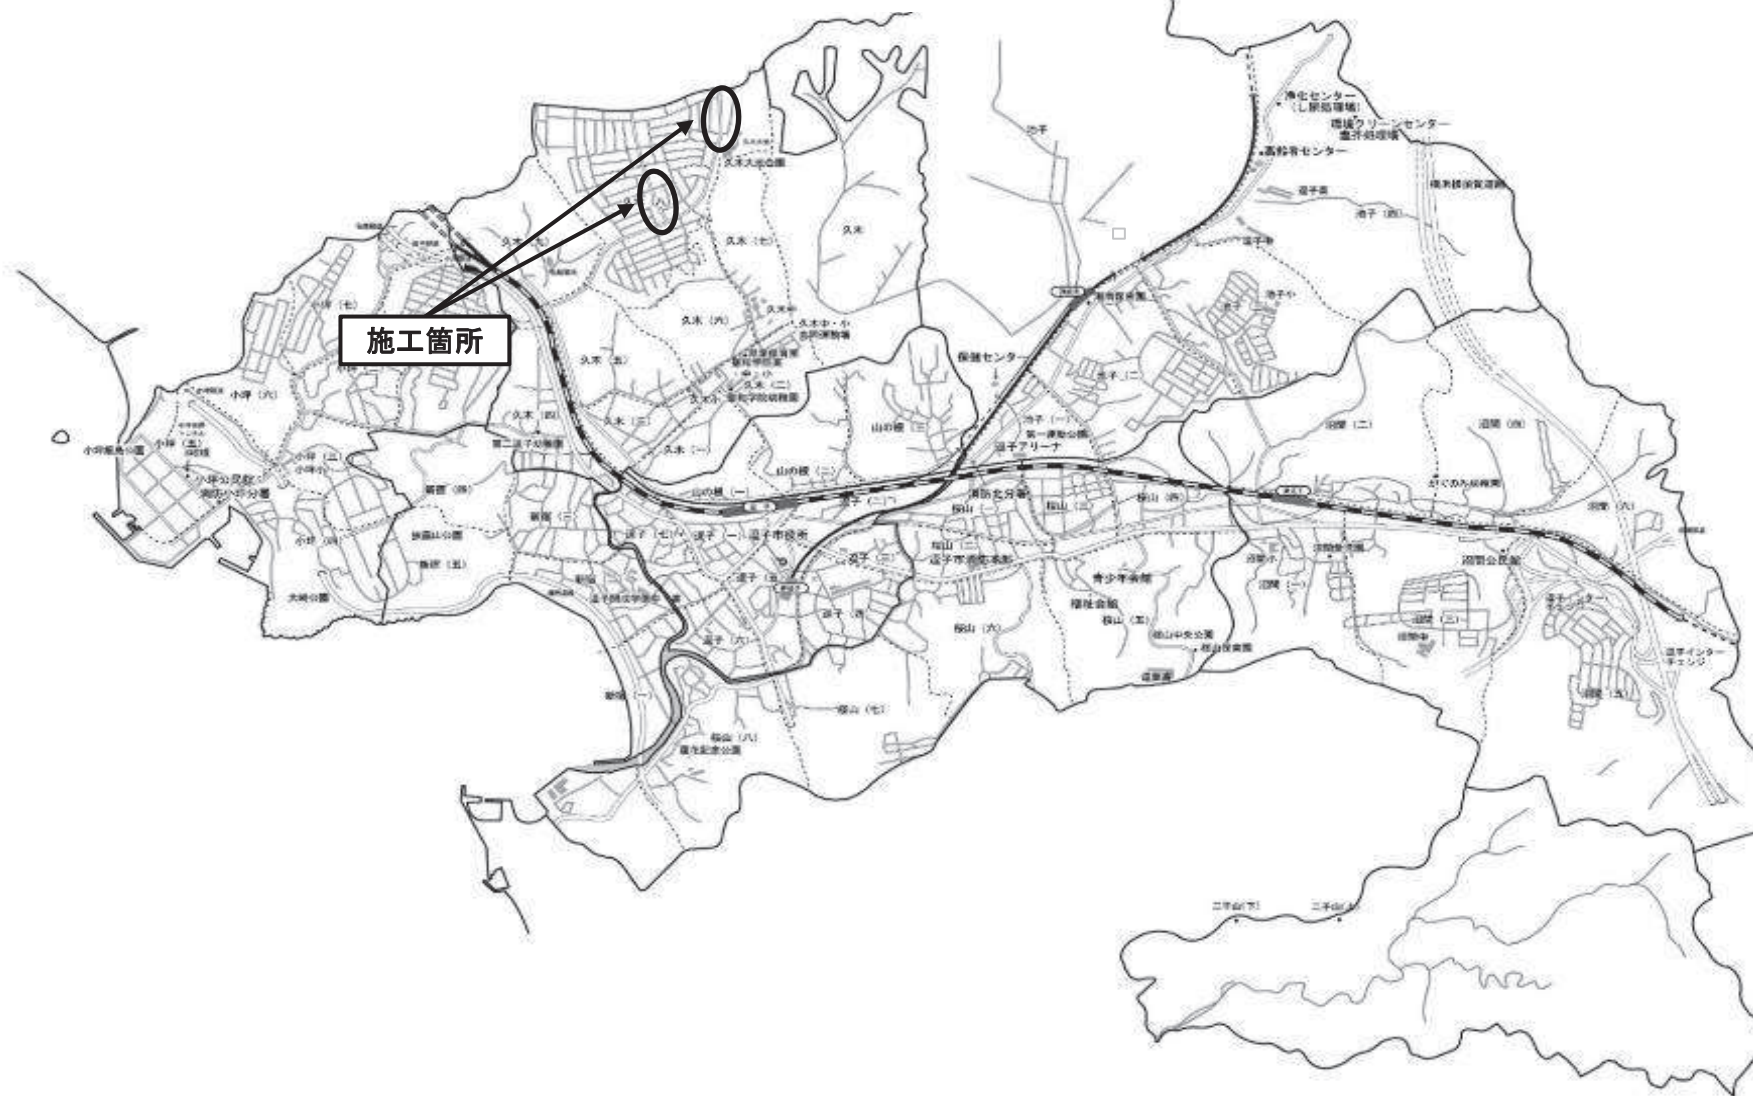


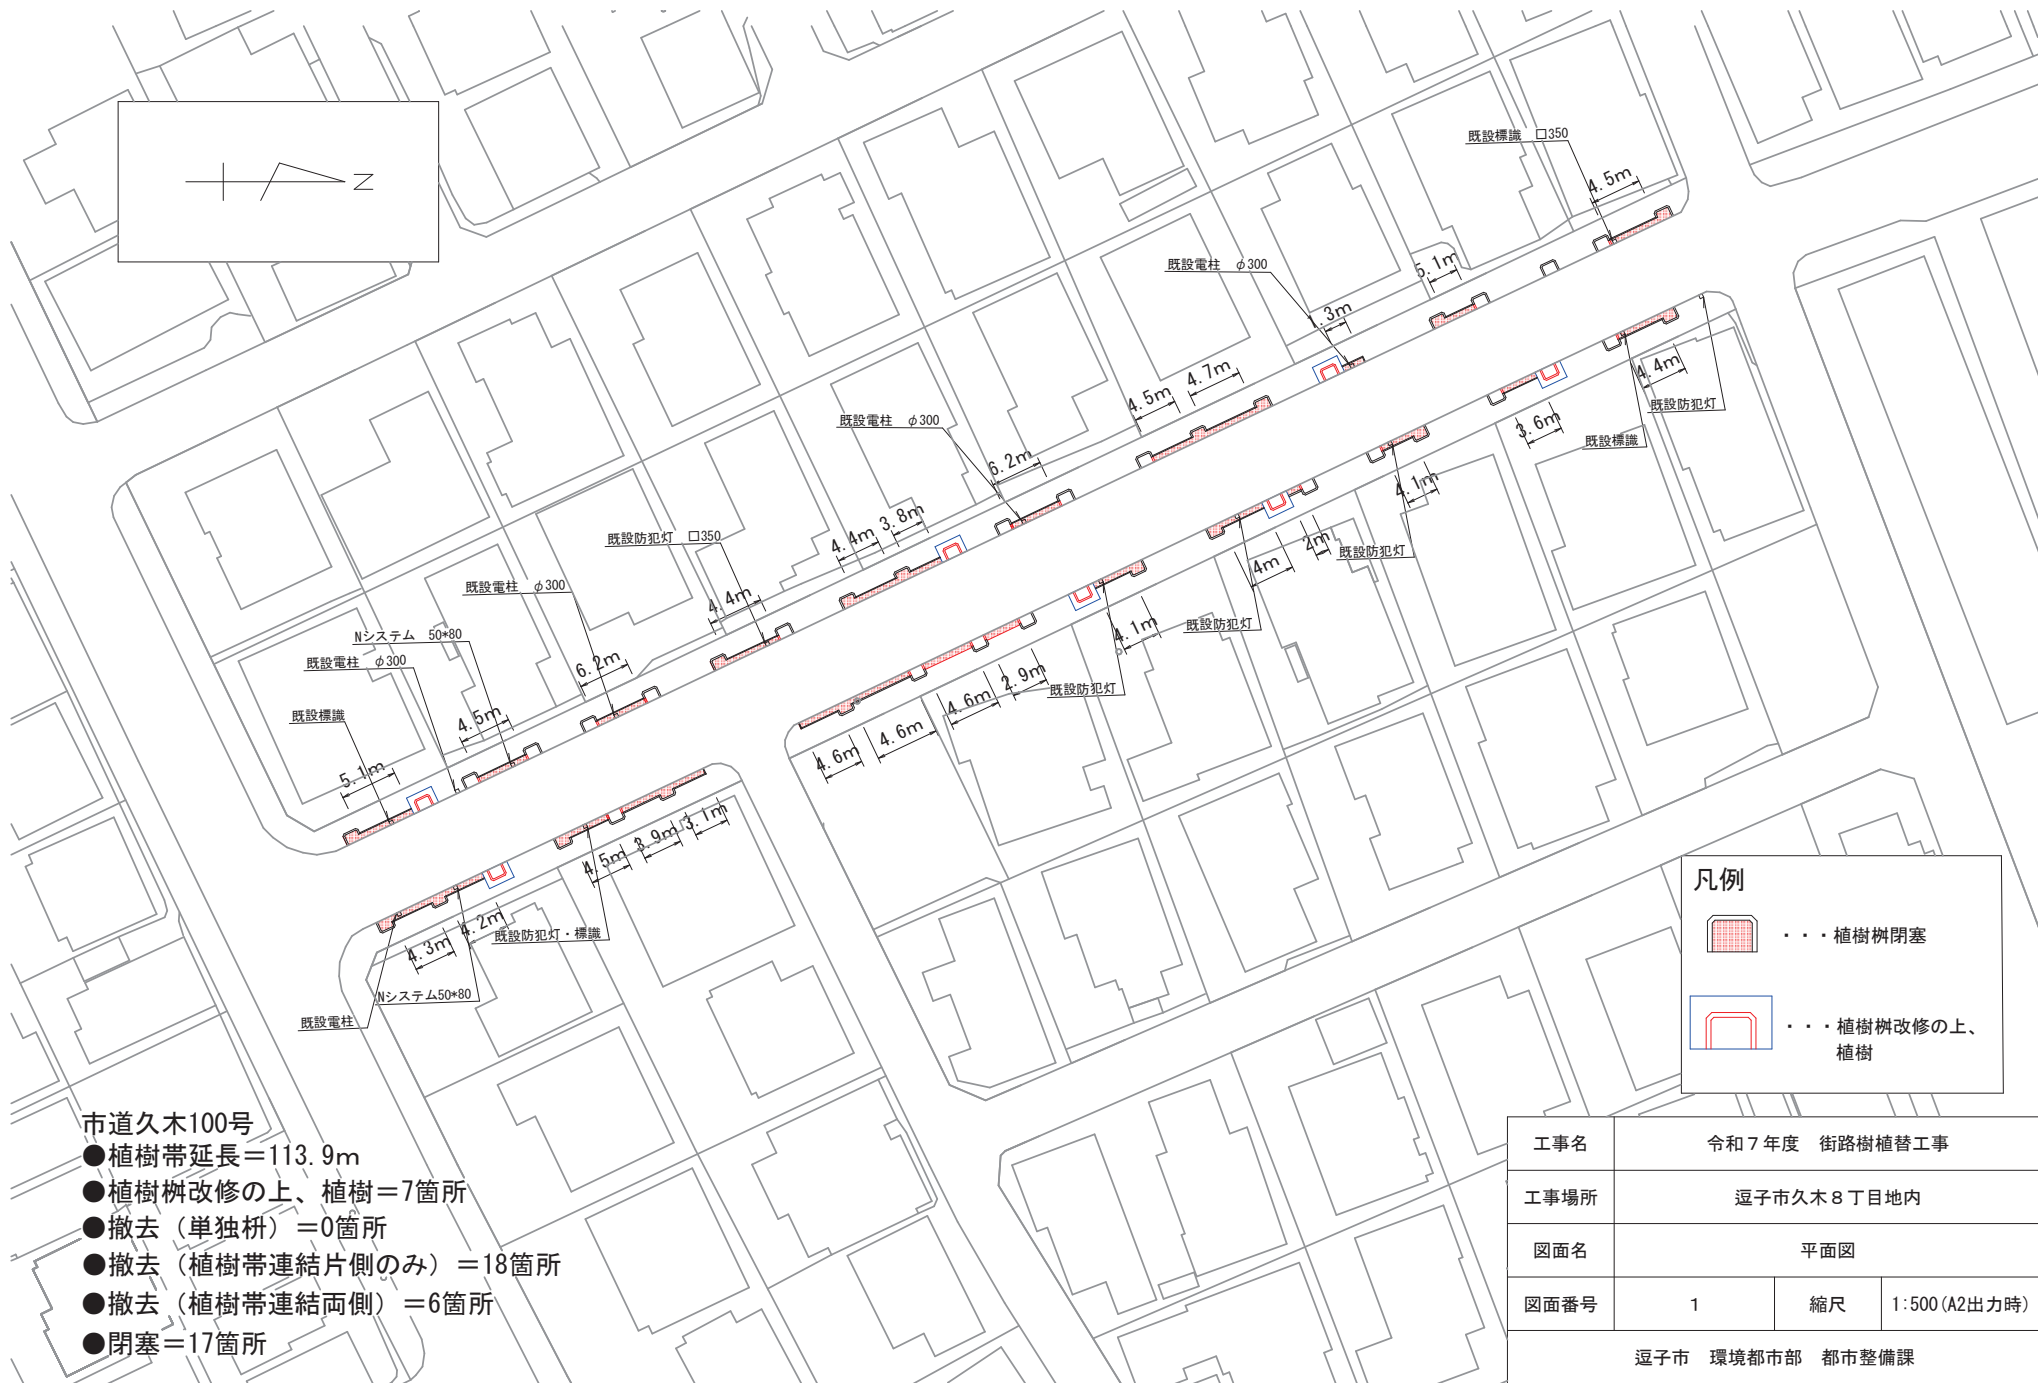

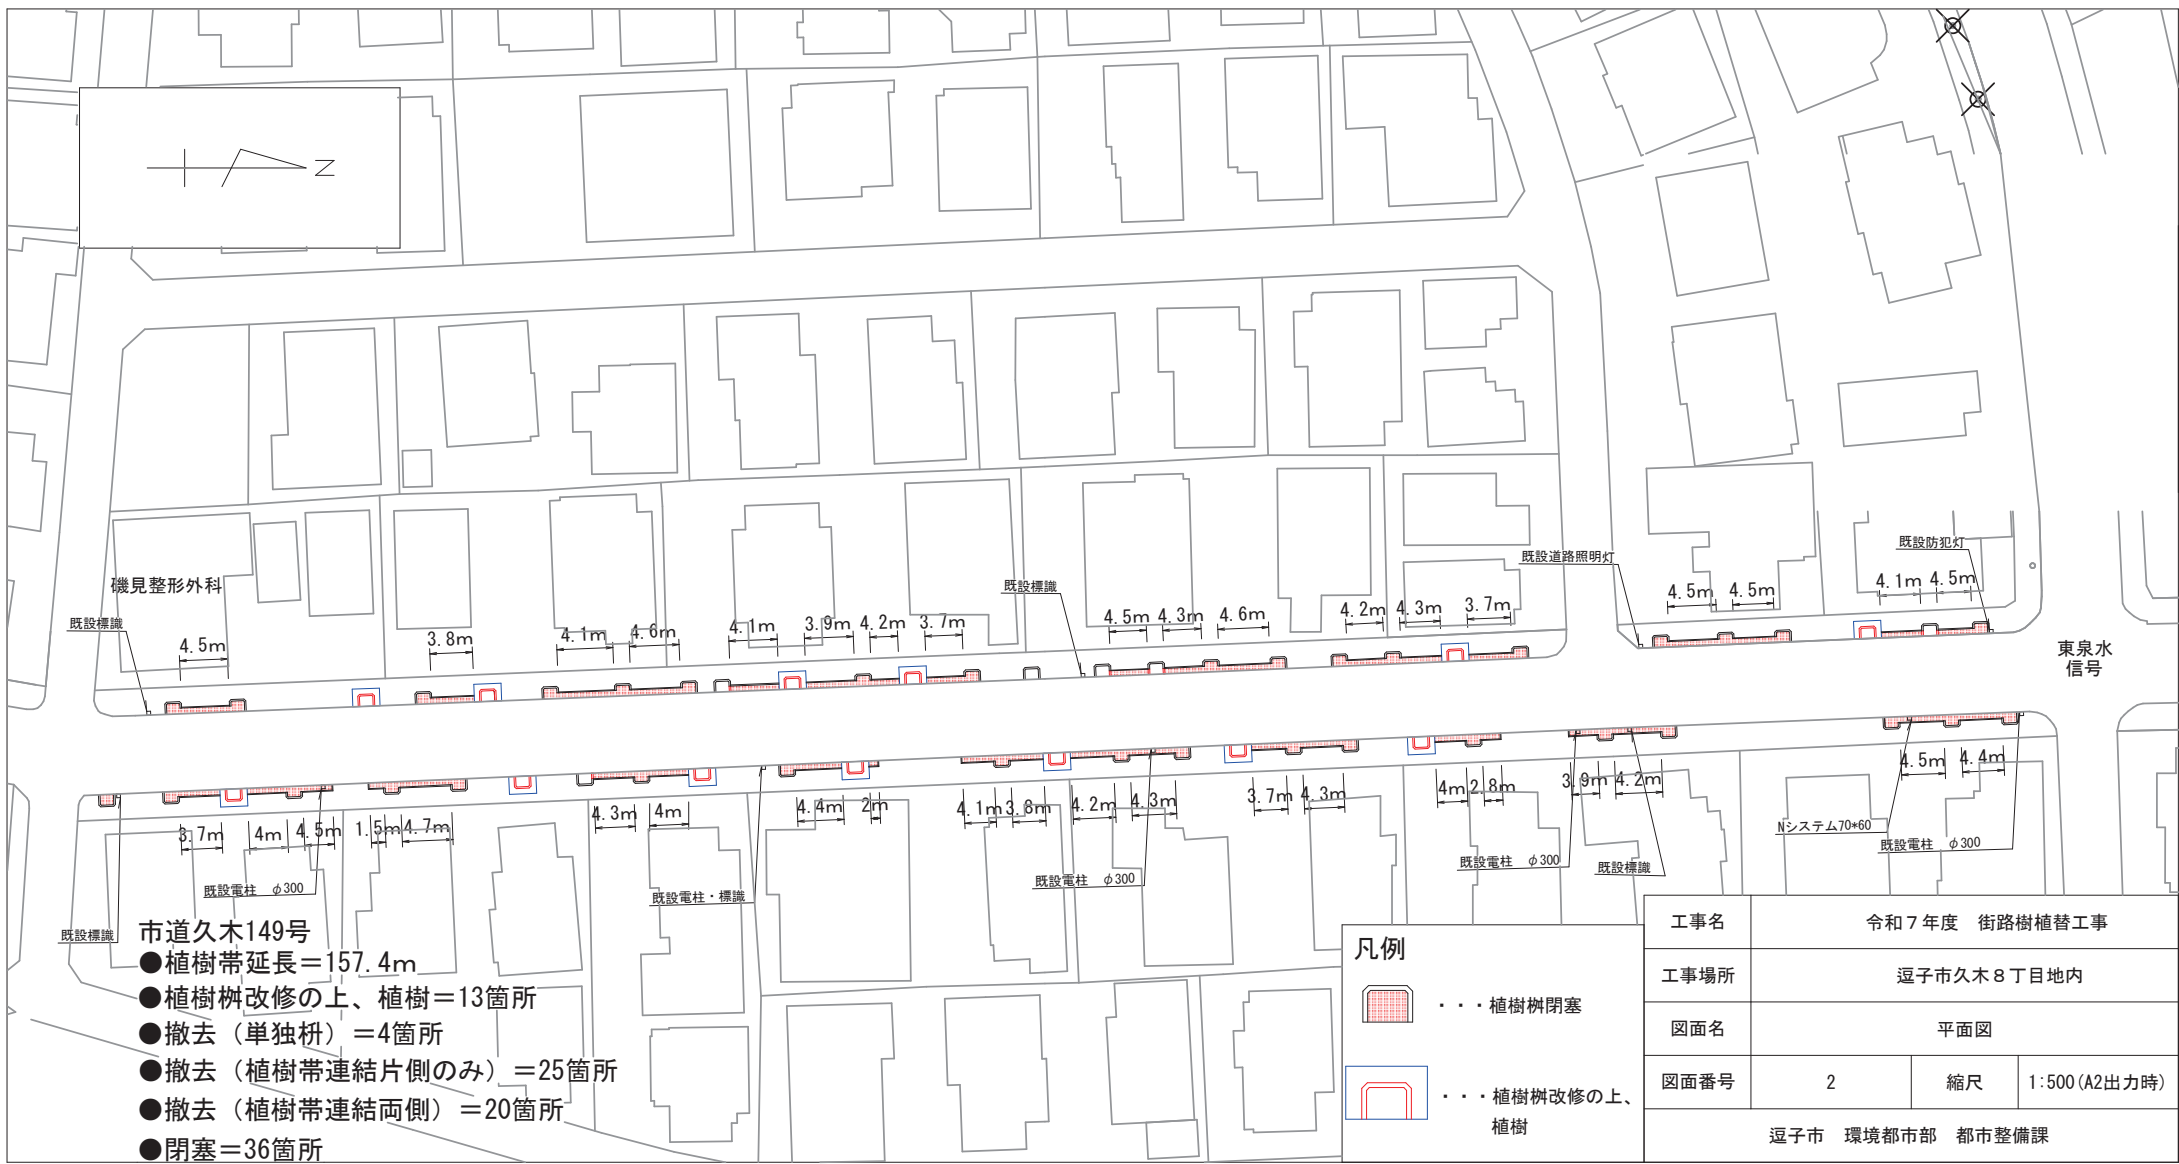

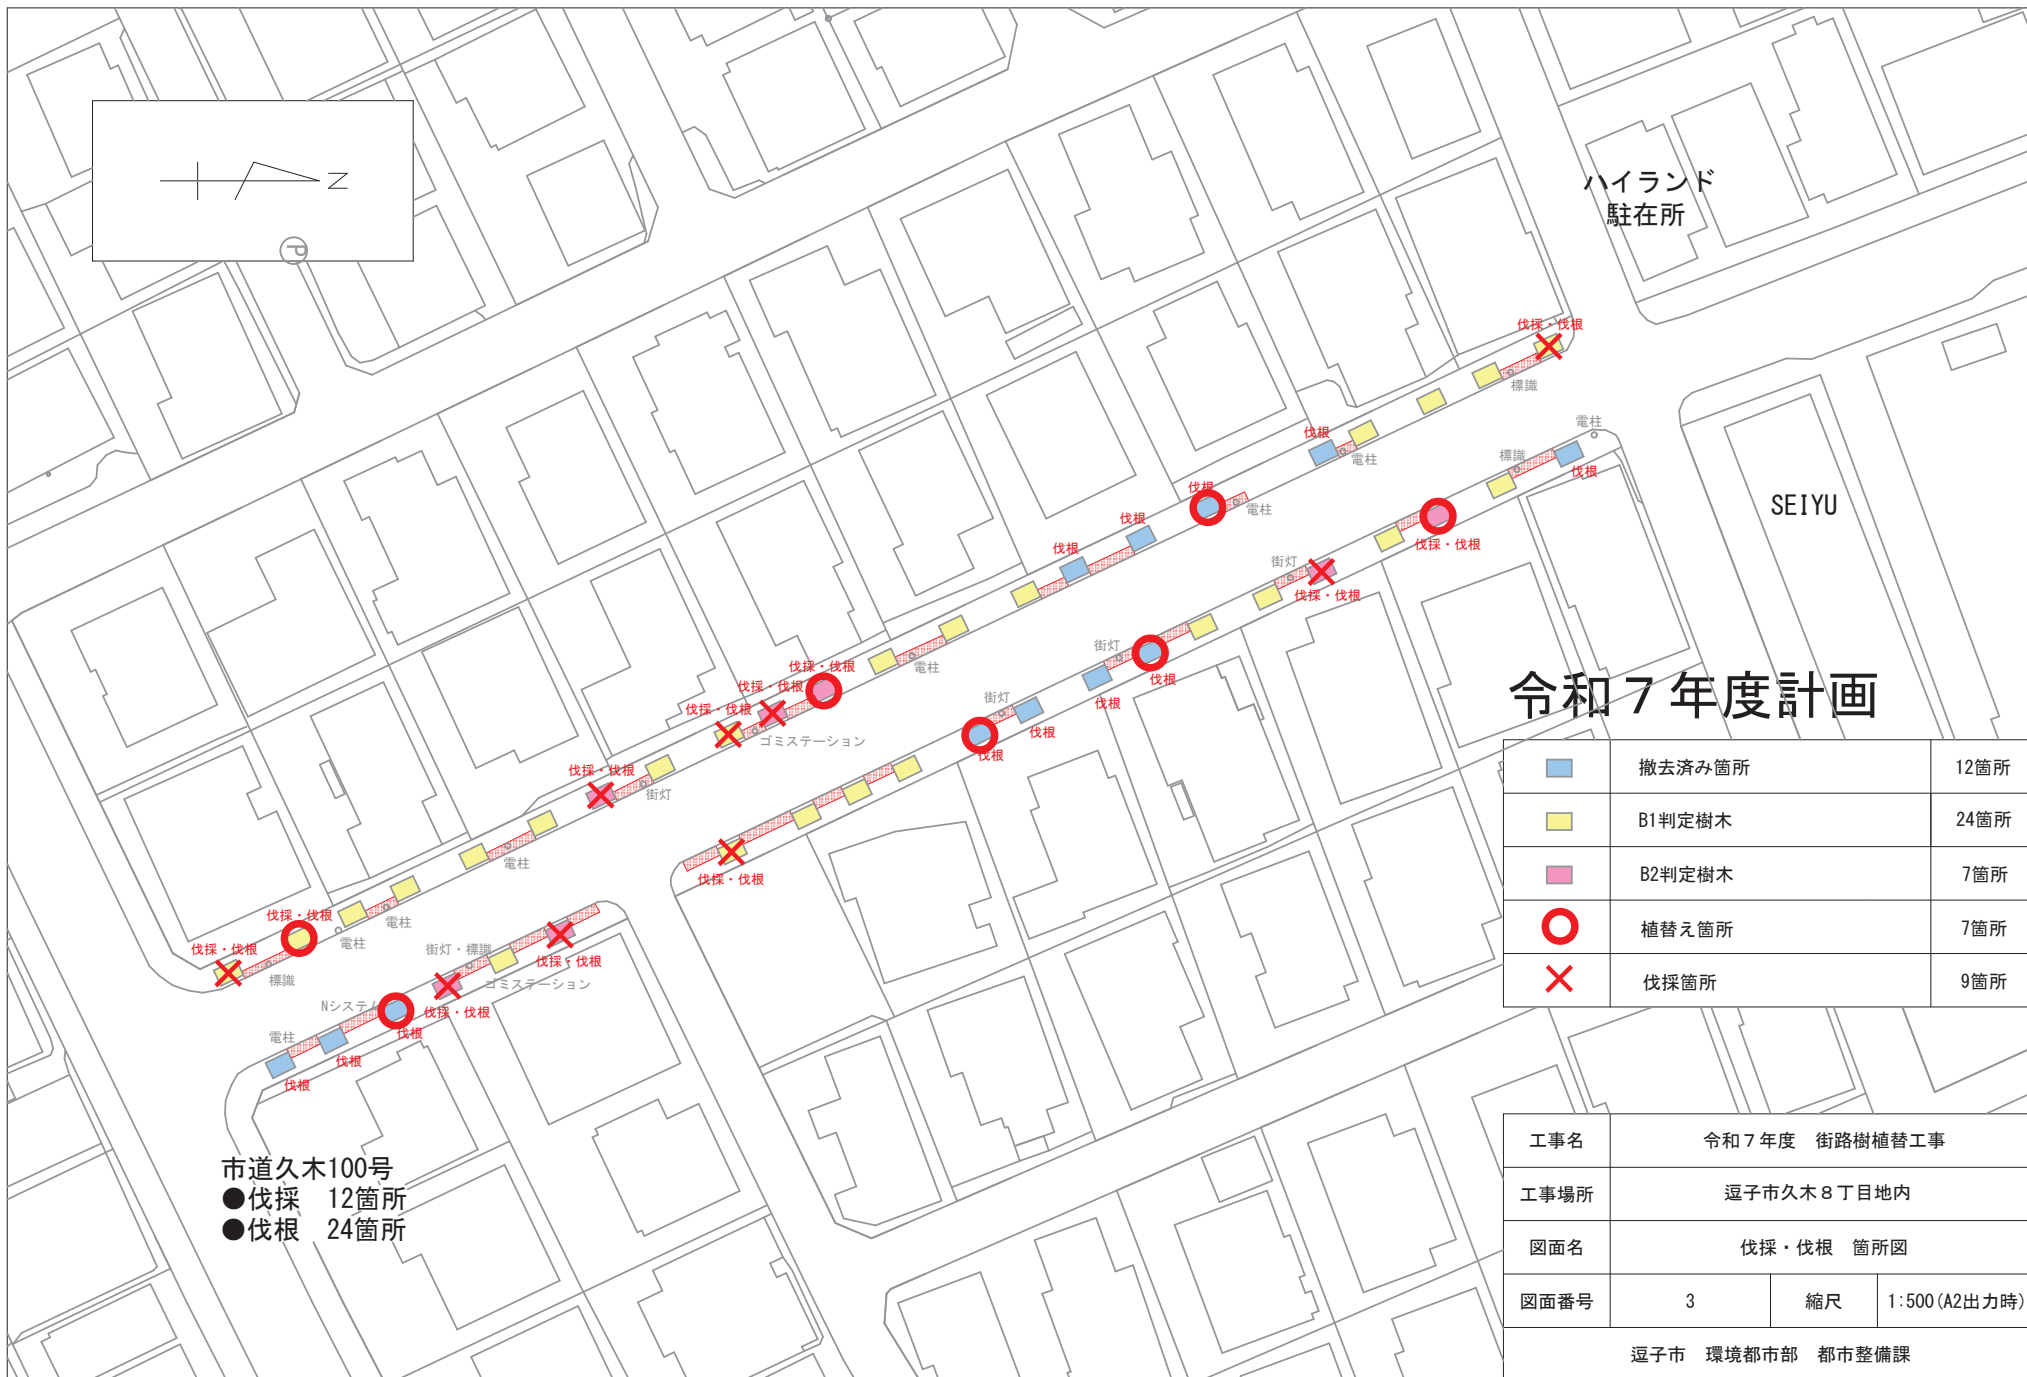


標準図 S=1:50



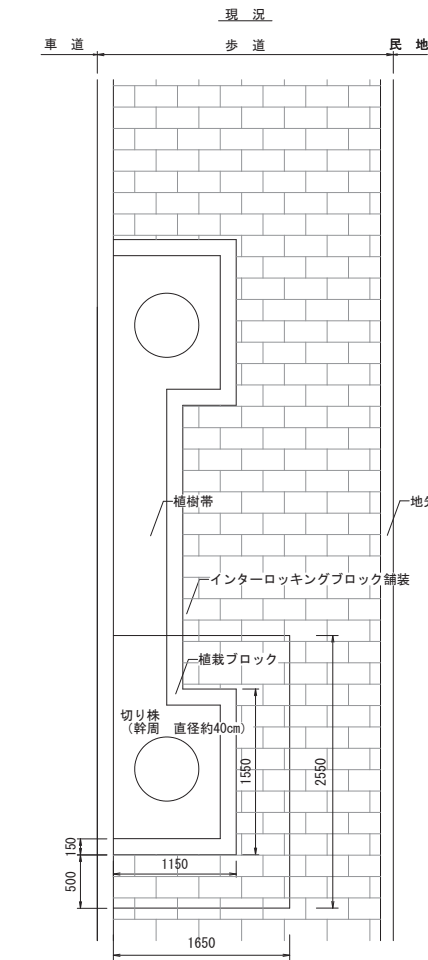


表層(再生密粒度アスコン13)

客土埋め戻し
(パーク堆肥を含む改良土)
ジンダイアケボ
(H=約3.0m C=約0.18m)

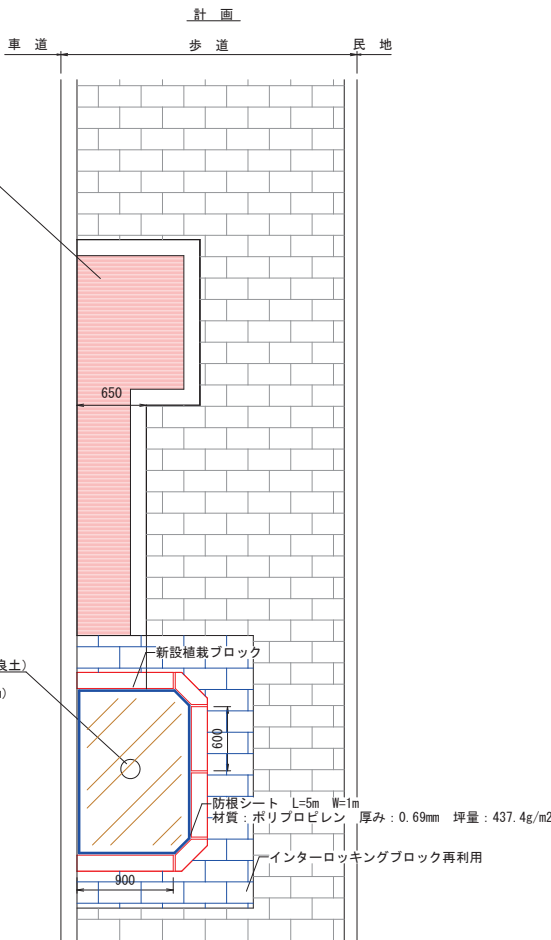

- 計画
- 新設樹 (20箇所)
- ・植樹ブロック内 ...1.65m²(CADによる)
 - ・発生土埋め戻し ...2.55*1.65*0.50=0.07~2.05*0.19)/0.9≒1.82m³
 - ・客土埋め戻し ...1.65*0.50=0.82m³
 - ・インターロッキング ...2.55*1.65-1.65*0.50=2.05m²
 - ・緑石(150*150) ...0.90*2+1.20+0.3√2*2≒3.34m、3.34m*0.15=0.50m²、3.34*0.15*0.15≒0.07m³
- 樹閉塞 (53箇所)
- ・発生土埋め戻し ...((1.25*1.00*1.00)*(1.00-0.19))/0.9≒1.12m³
 - ・基層(RC-40) ...((1.25*1.00*1.00)*(1.00-0.81-0.3))/0.2m³
 - ・表層(再生密粒度アスコン13) ...((1.25*1.00*1.00)*(1.00-0.97))/0.037m³

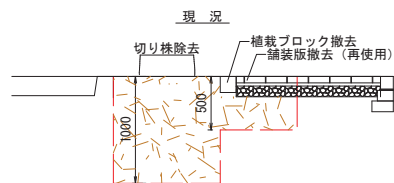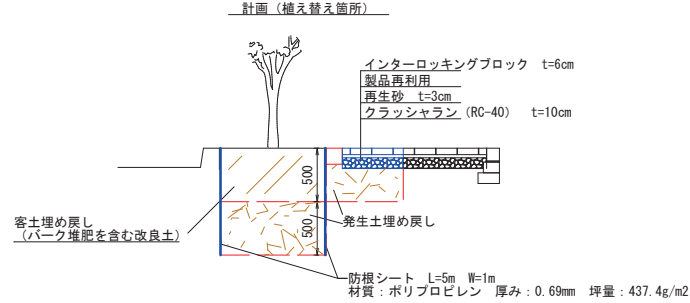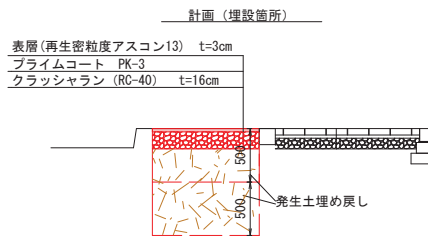

- 現況
- 単独樹 (4箇所)
- ・緑石(150*150) ...1.00+1.55+1.00=3.55m、3.55*0.15=0.53m²、3.55*0.15*0.15=0.07m³
 - ・インターロッキング ...2.55*1.65-1.55*1.15=2.42m²
 - ・掘削工 ...2.55*1.65*0.5+1.25*1.00*0.5=0.07-2.42*0.06=2.51m³
- 片側連結 (43箇所)
- ・緑石(150*150) ...1.00+1.55+0.50+0.50=3.55m、3.55*0.15=0.53m²、3.55*0.15*0.15=0.07m³
 - ・インターロッキング ...2.55*1.65-1.55*1.15=2.42m²
 - ・掘削工 ...2.55*1.65*0.5+1.25*1.00*0.5=0.07-2.42*0.06=2.52m³
- 両側連結 (26箇所)
- ・緑石(150*150) ...0.50+0.50+1.55+0.50+0.50=3.55m、3.55*0.15=0.53m²、3.55*0.15*0.15=0.07m³
 - ・インターロッキング ...2.55*1.65-1.55*1.15=2.42m²
 - ・掘削工 ...2.55*1.65*0.5+1.25*1.00*0.5=0.07-1.92*0.06=2.54m³

工事名	令和7年度 街路樹植替工事		
工事場所	逗子市久木8丁目地内		
図面名	標準図		
図面番号	5	縮尺	1:50(A3出力時)
逗子市 環境都市部 都市整備課			