



# 位置図

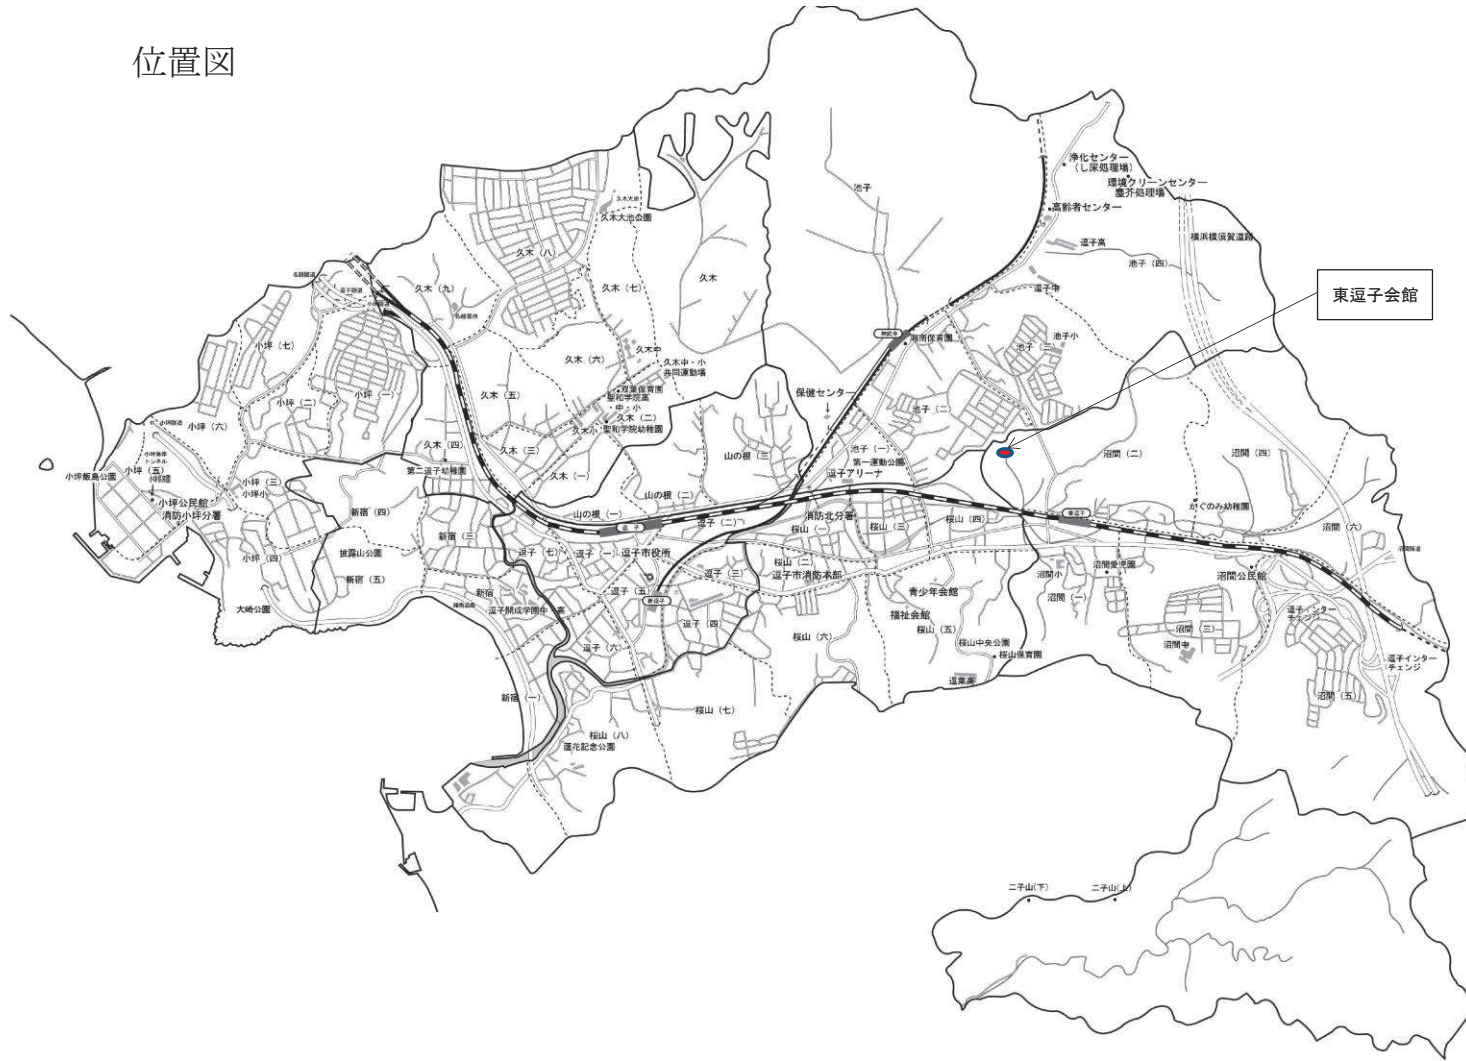

東逗子会館

工事名	東逗子会館外部改修工事		
工事場所	逗子市沼間2丁目1番1号		
図面名	位置図		
縮尺	-	図面番号	-
逗子市 市民協働部 市民協働課			

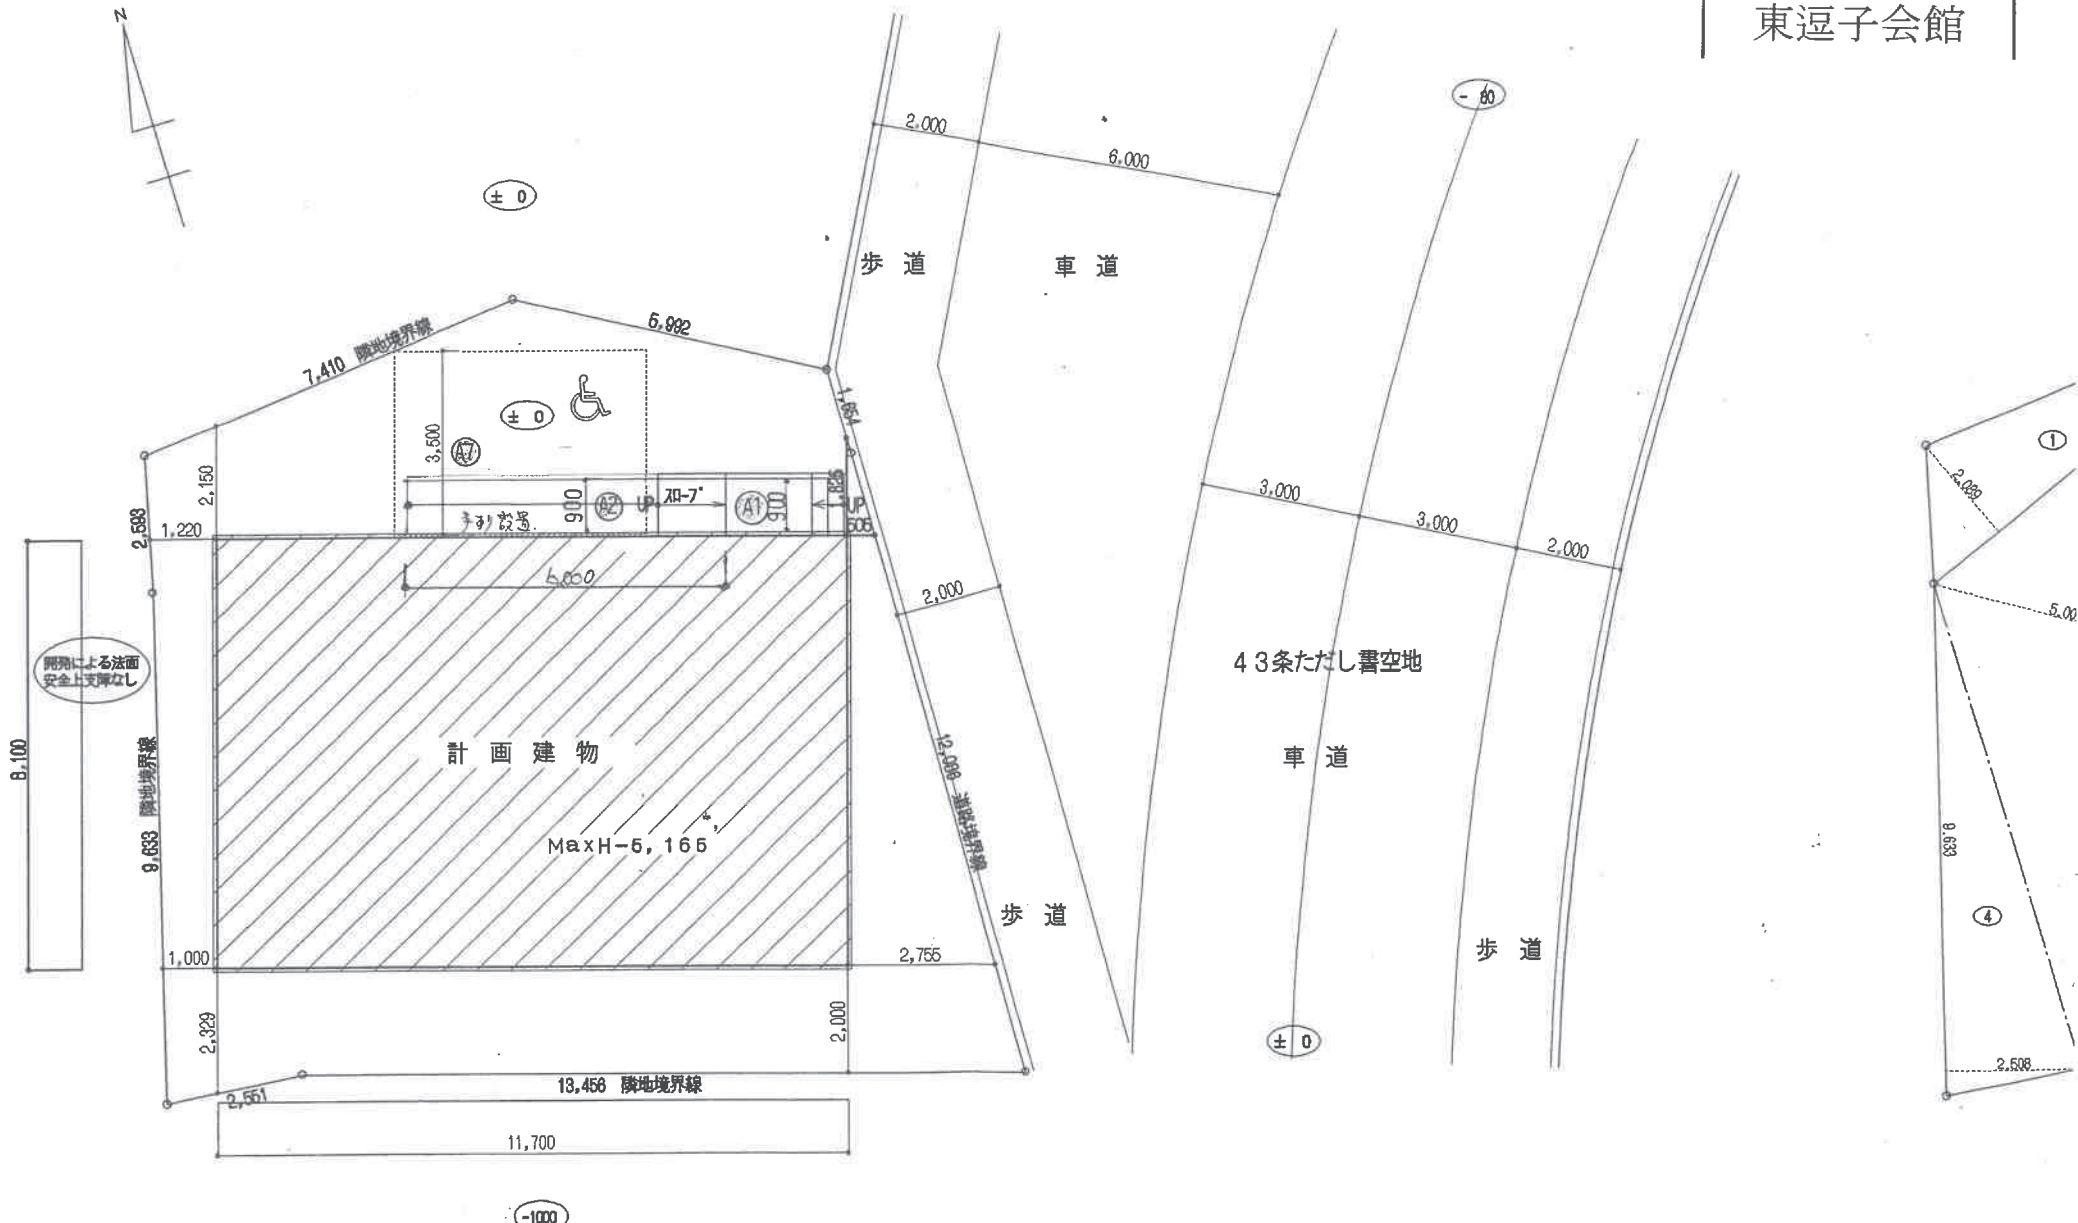


開削による法面  
安全上支障なし

配置図 1/100


用途地域	第1種低層住居専用地域
防火地域	指定なし
高度地区	指定なし
建蔽率	50 %
容積率	100 %

敷地面積	193.32㎡
建築面積	94.77㎡
1階床面積	94.77㎡
延べ面積	94.77㎡
建蔽率50.00%	49.02%
容積率100.00%	49.02%




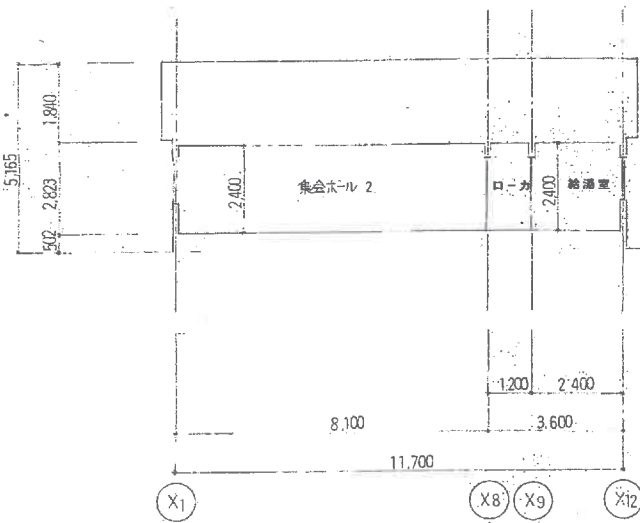


X-X' 断面図 S=1/100

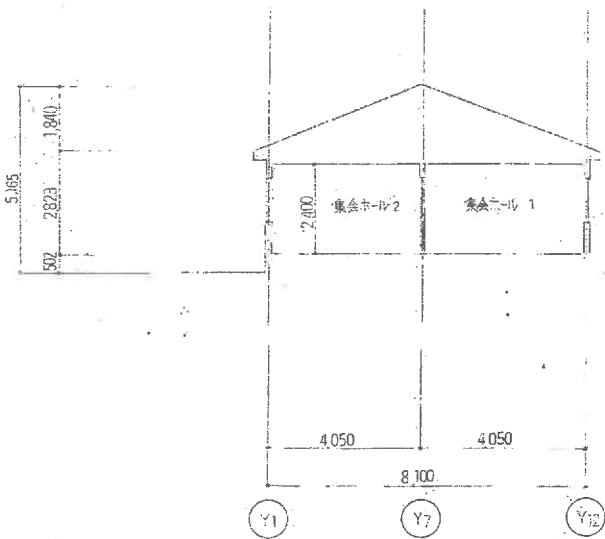


Y-Y' 断面図 S=1/100

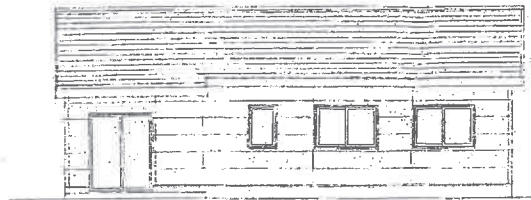

北立面図 S=1/100

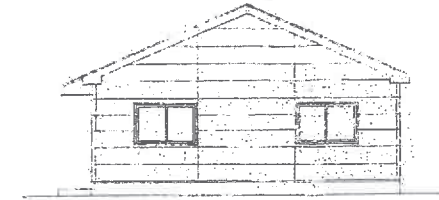

西立面図 S=1/100

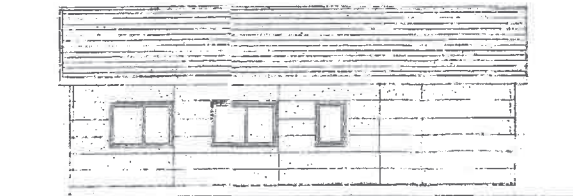


南立面図 S=1/100



東立面図 S=1/100

東逗子会館

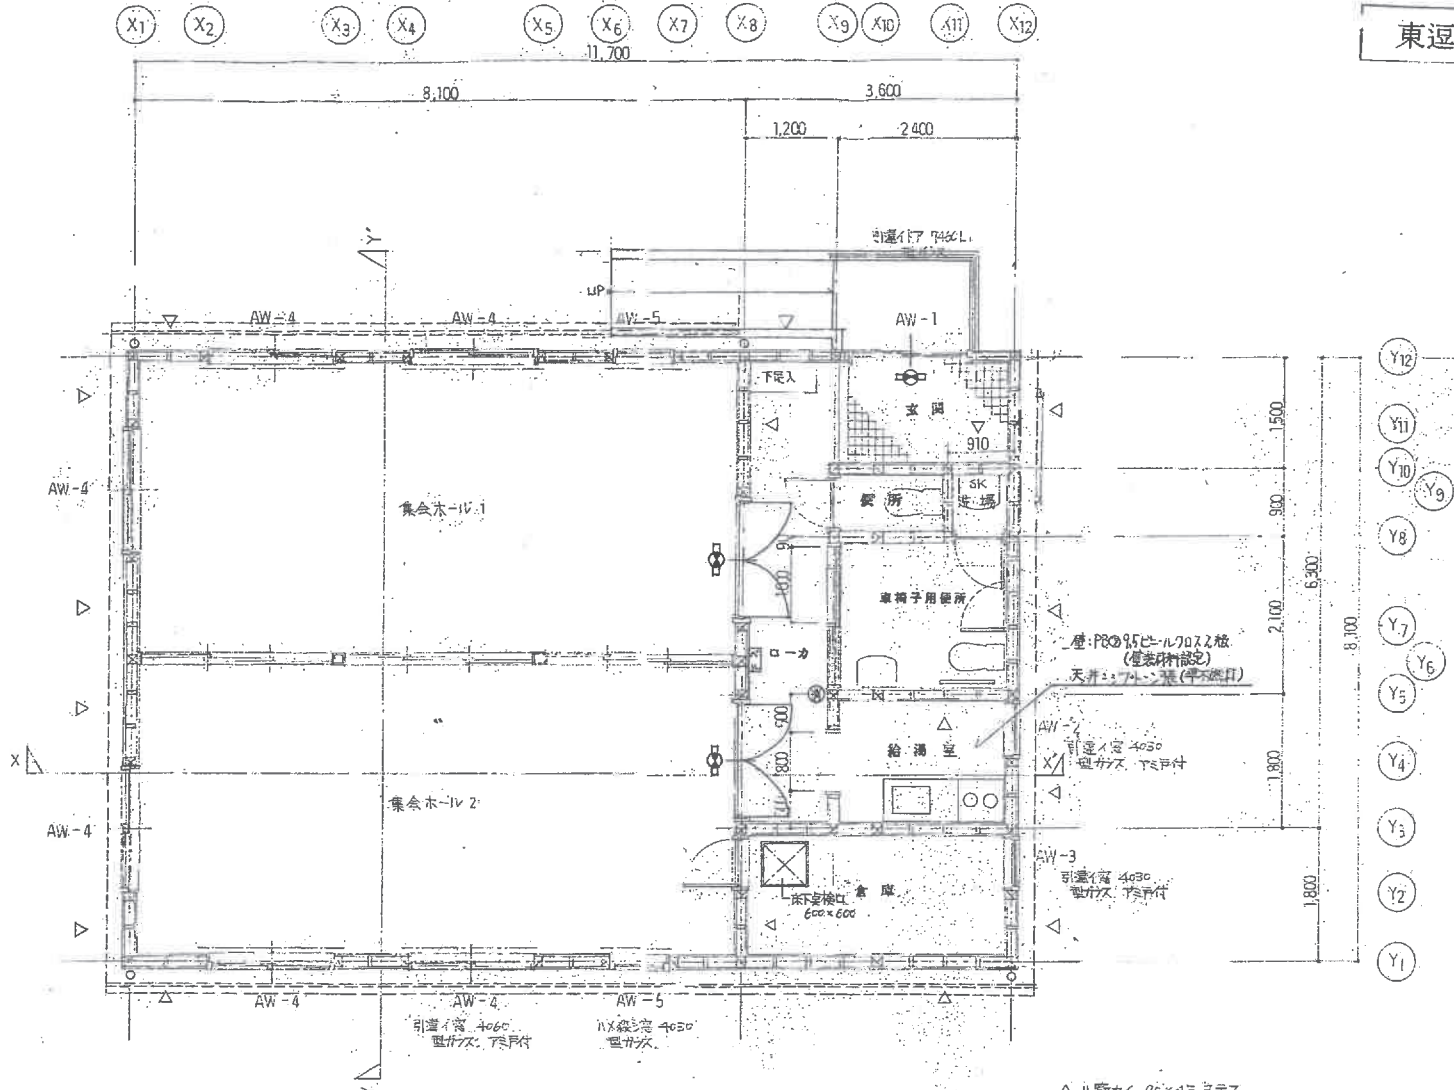

- △ 8筋カイ 96×43 寸示
- 非常出口寸示
- 給湯機寸示
- ◎ 消火器寸示

排煙計算  
 集会ホ-ル1.2  $32.80 \text{ m}^2 / 50 = 0.656$   
 $2400 \times 0.845 \times 3 = 1.014$   
 $\therefore 1.014 > 0.656 \text{ OK}$

平面詳細図 S=1/50

