



逗子市全体位置図

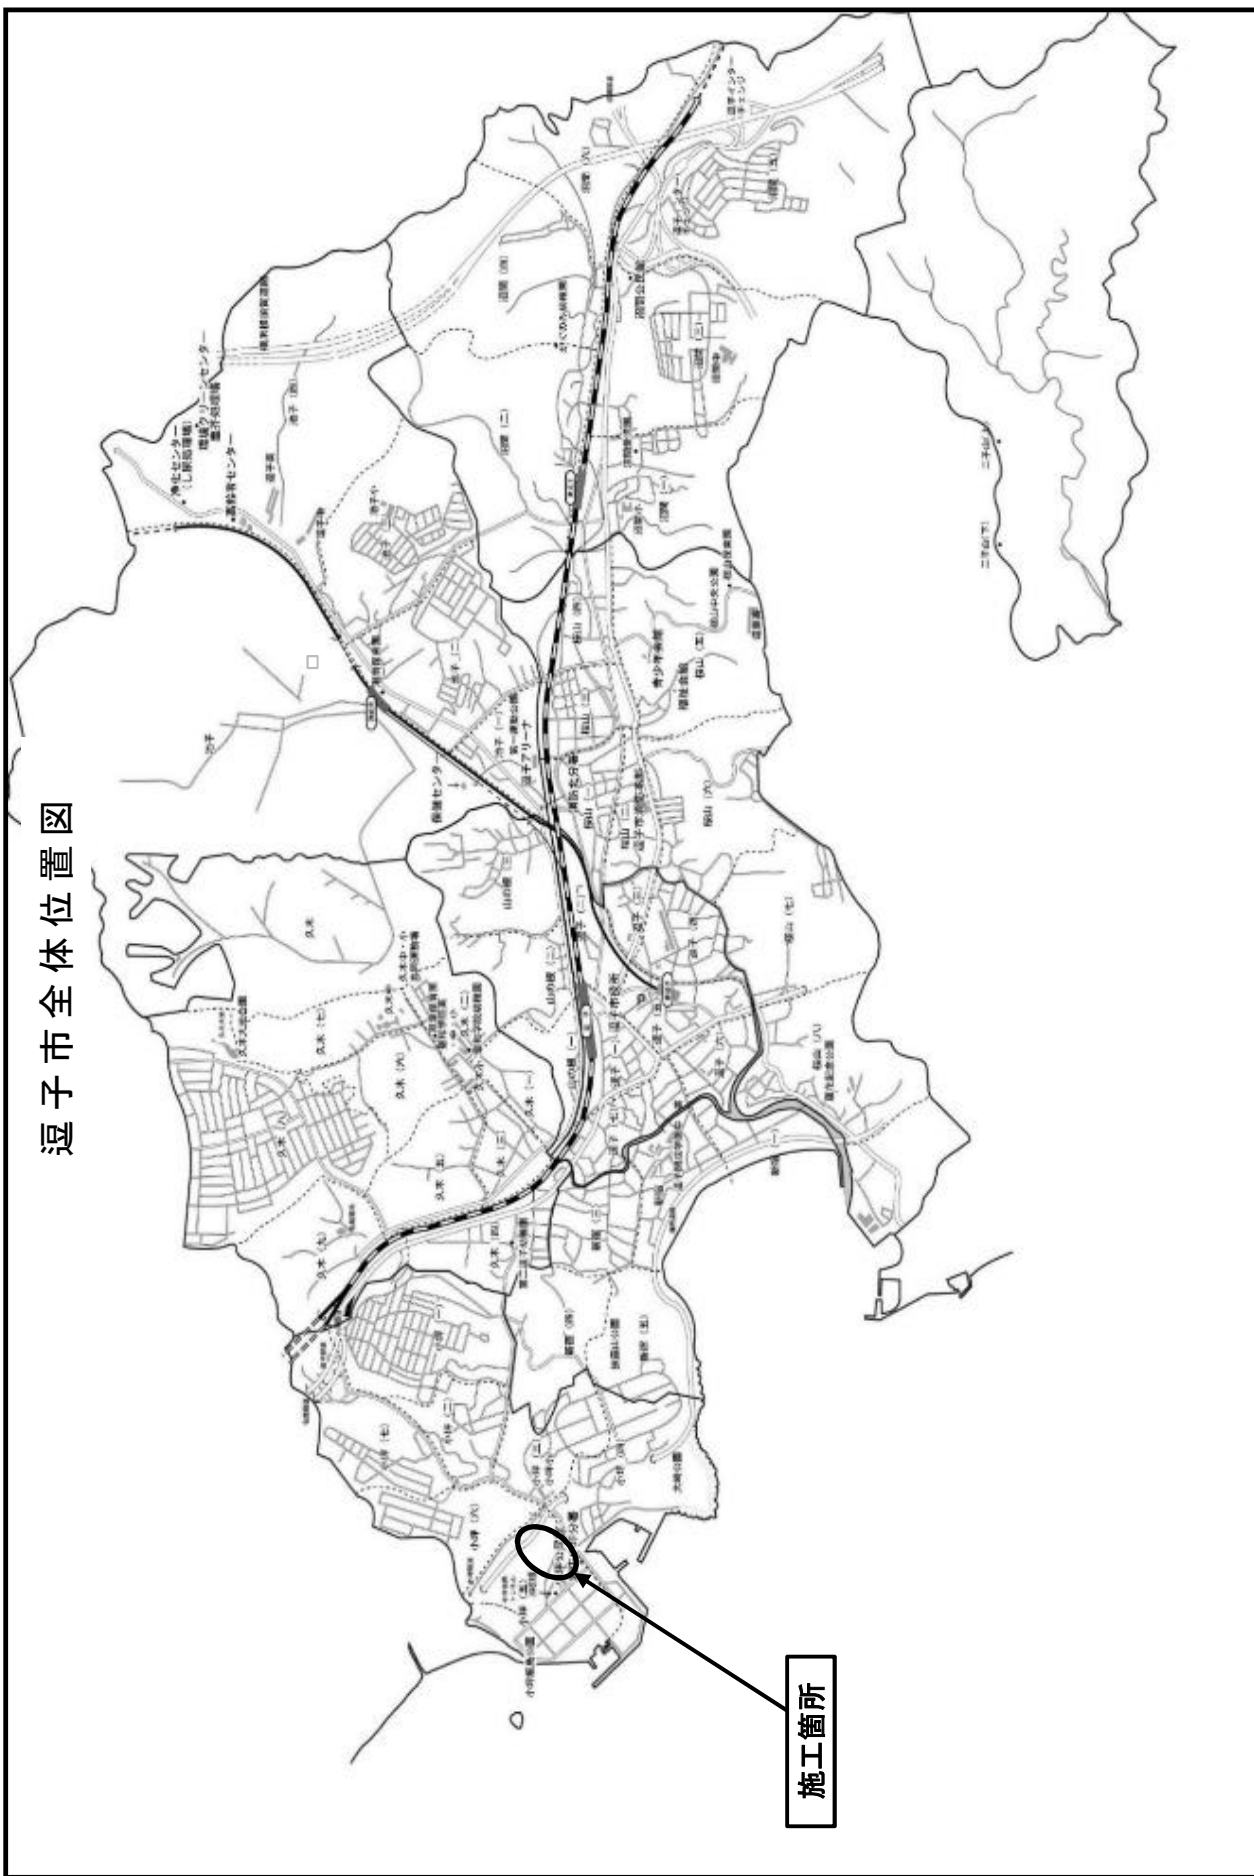




工事名	令和7年度 小坪5丁目避難路整備工事		
工事場所	逗子市小坪5丁目地内		
図面名	平面図		
図面番号	1 / 4	縮尺	1:1000 (A4出力時)
逗子市 環境都市部 都市整備課			




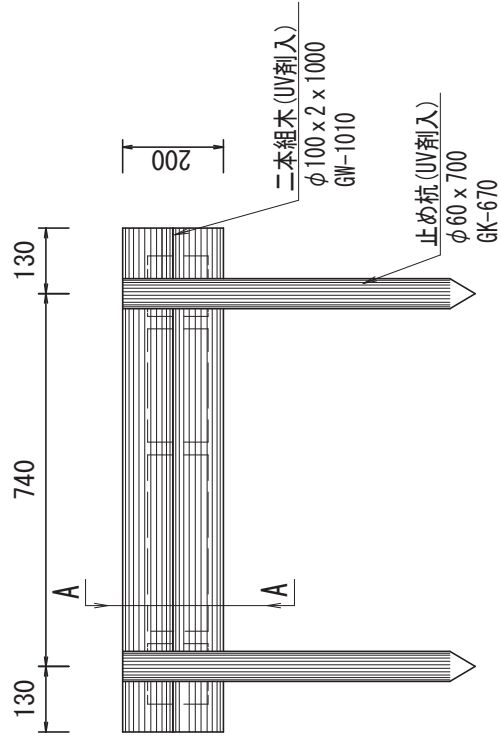

正面図

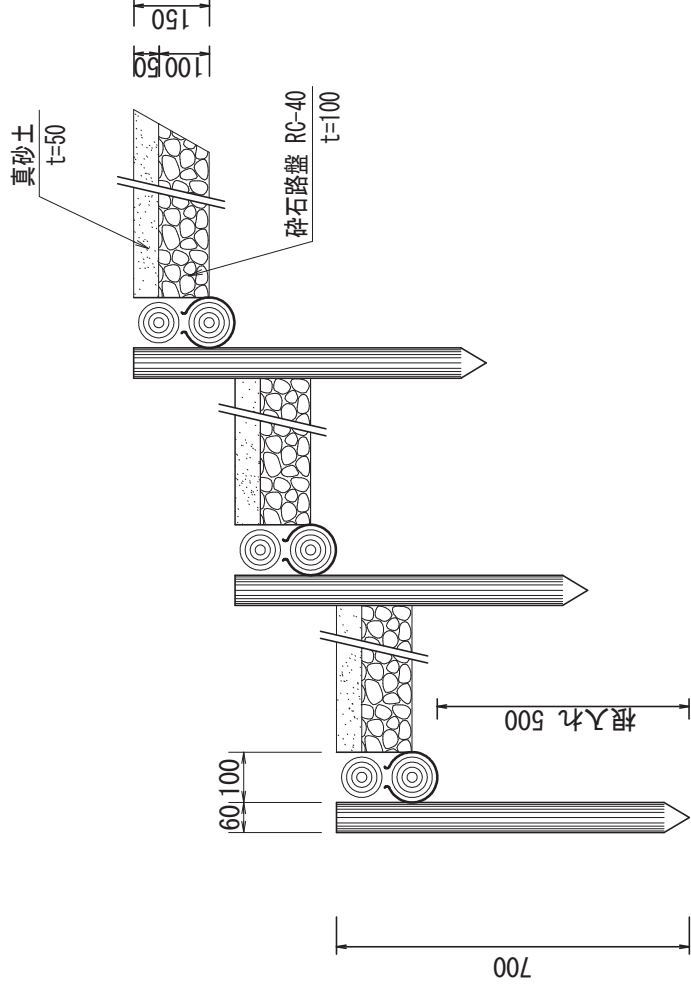

側面図


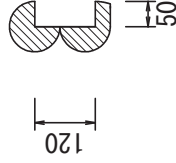


平面図

A-A断面


(単位：mm)

工事名	令和7年度 小坪5丁目避難路整備工事
工事場所	逗子市小坪5丁目地内
図面名	階段詳細図
図面番号	3 / 4
	縮尺 1:150 (A4出力時)
逗子市 環境都市部 都市整備課	

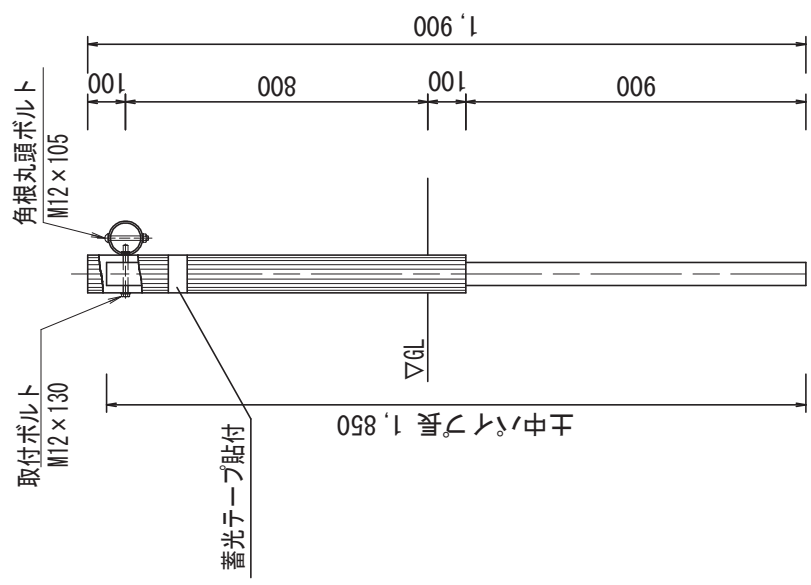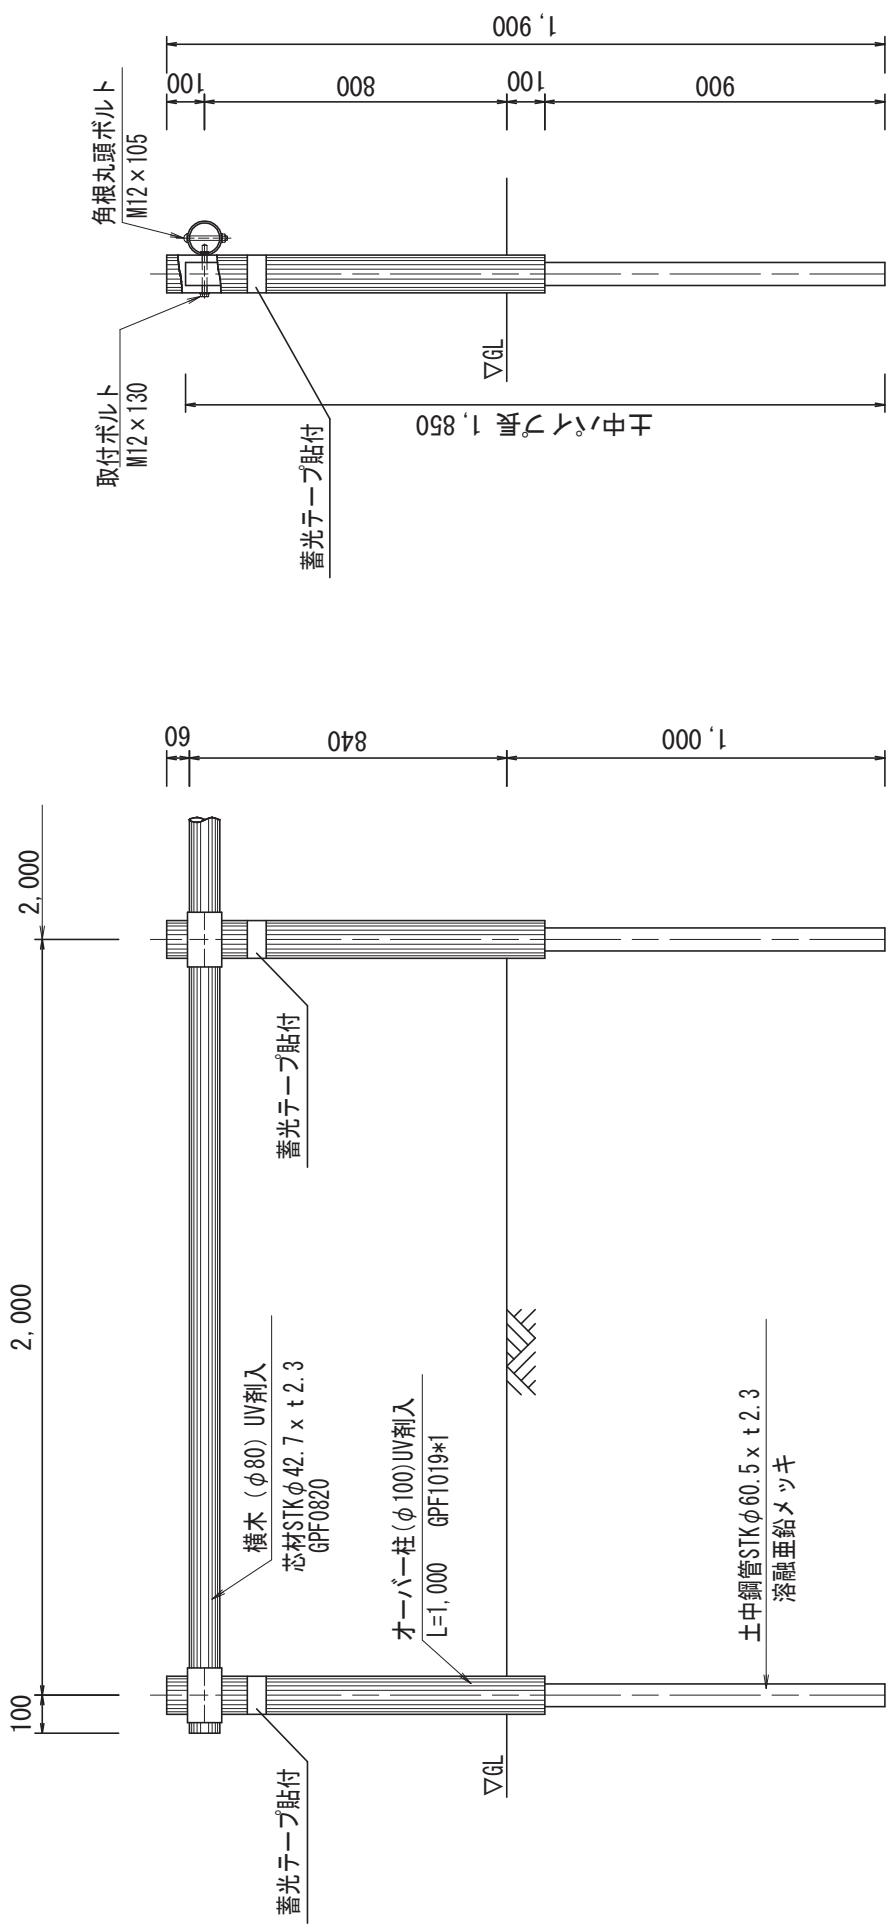

(単位：mm)

工事名	令和7年度 小坪5丁目避難路整備工事		
工事場所	逗子市小坪5丁目地内		
図面名	手摺詳細図		
図面番号	4 / 4	縮尺	1:200 (A4出力時)
逗子市 環境都市部 都市整備課			

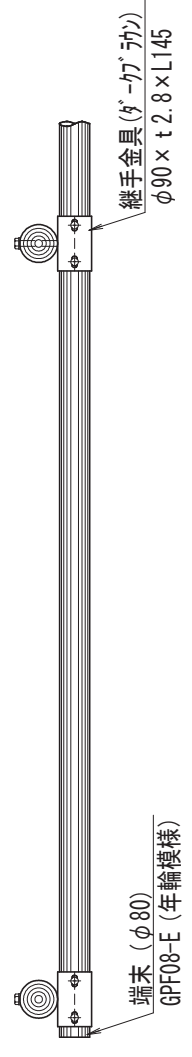

状況写真

起点



中間部



状況写真

中間部



終点

