





案内図

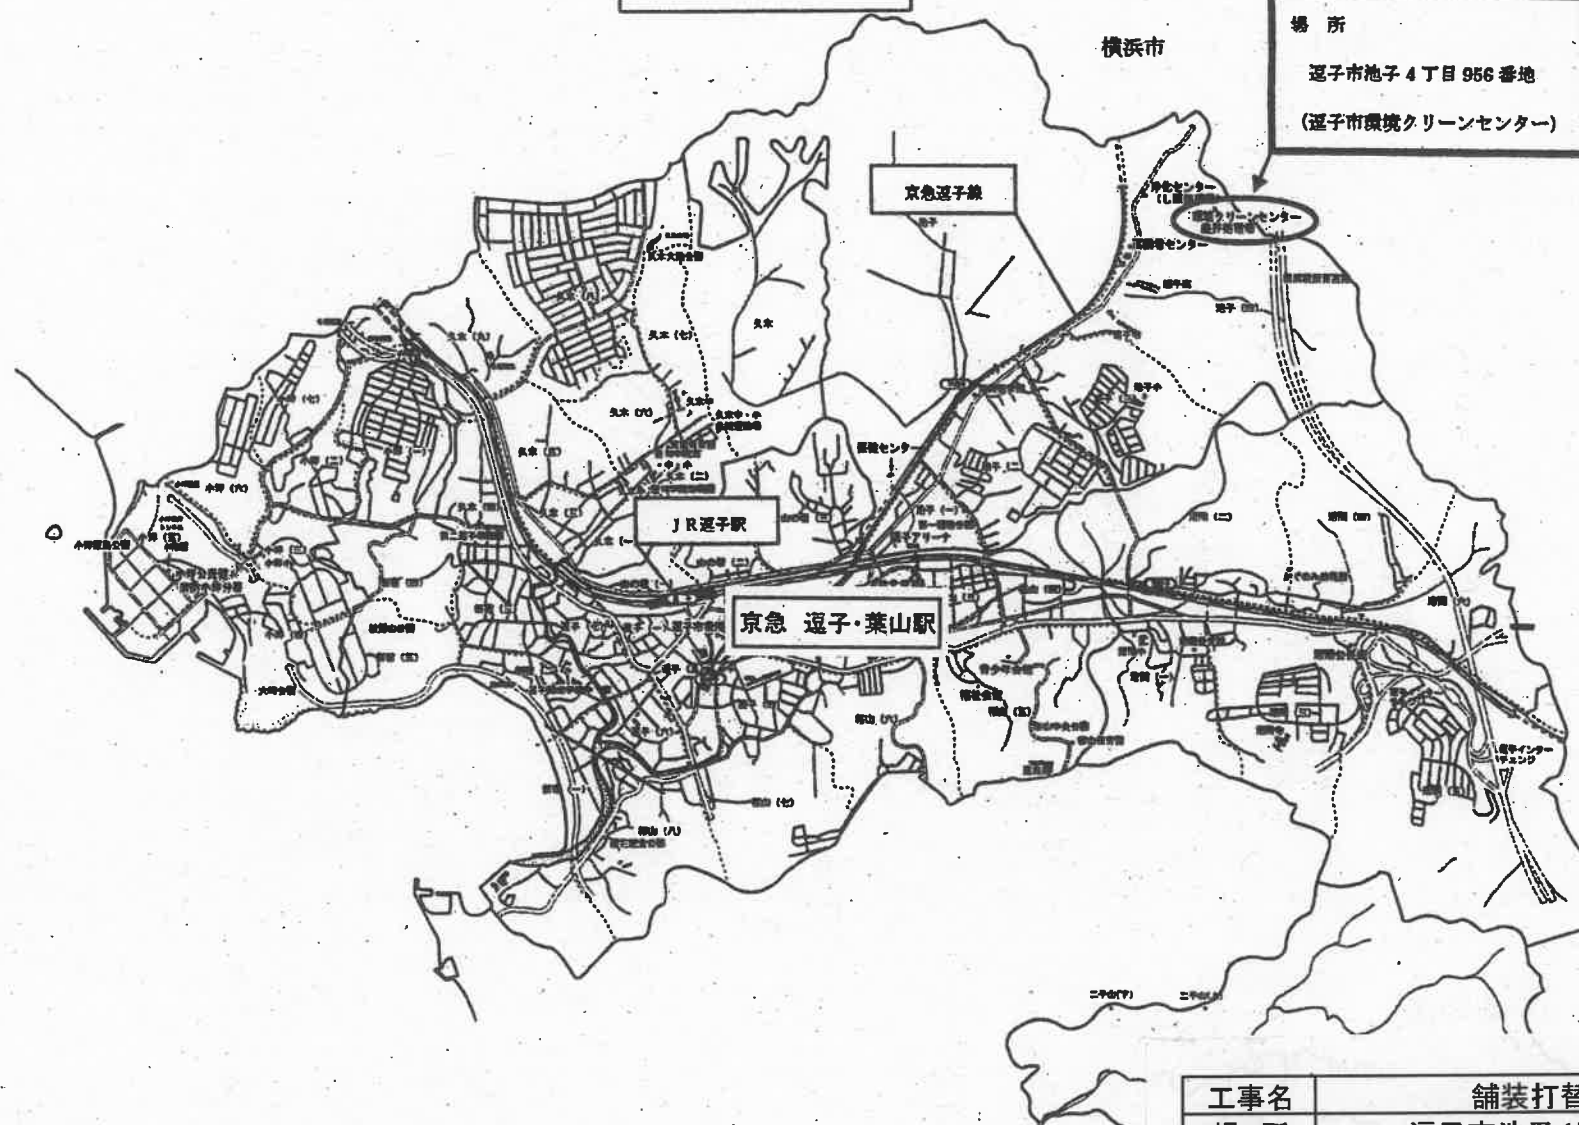

場所

逗子市池子4丁目956番地
(逗子市環境クリーンセンター)

工事名	舗装打替え工事		
場所	逗子市池子4丁目956番地		
図面名	案内図		
縮尺	NON	図面番号	1
逗子市 環境都市部 環境クリーンセンター			

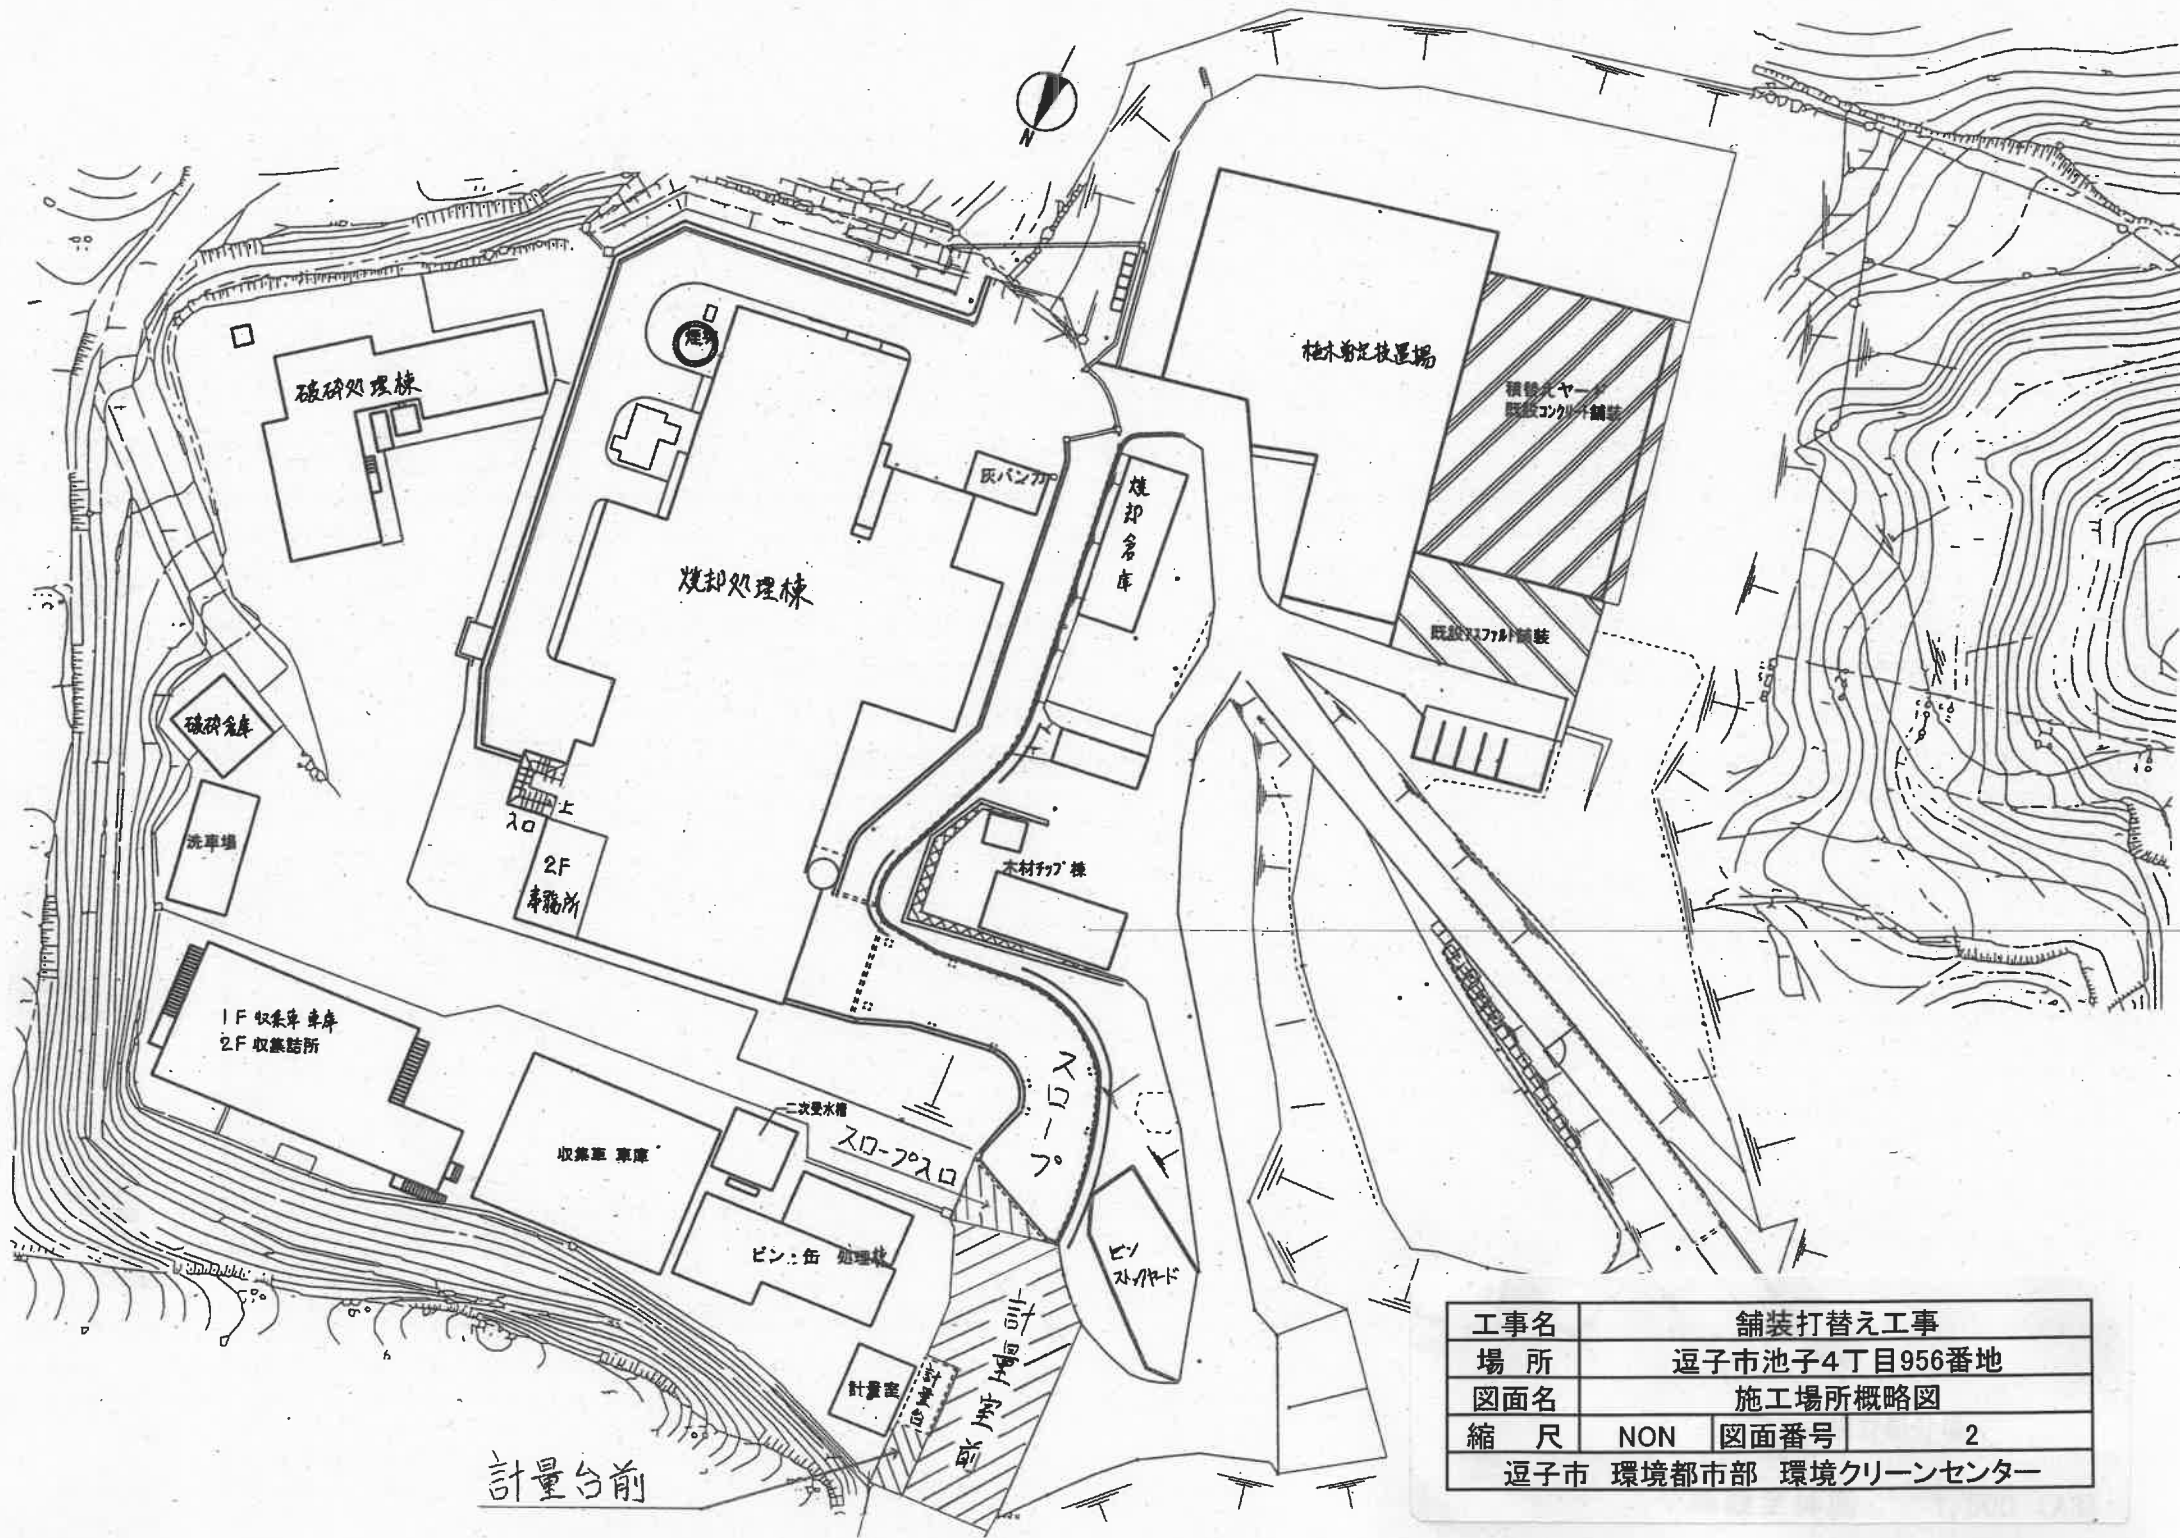

工事名	舗装打替え工事		
場所	逗子市池子4丁目956番地		
図面名	施工場所概略図		
縮尺	NON	図面番号	2
逗子市 環境都市部 環境クリーンセンター			