


小坪漁港 位置図



小坪漁港平面図
1/2500

施工箇所写真

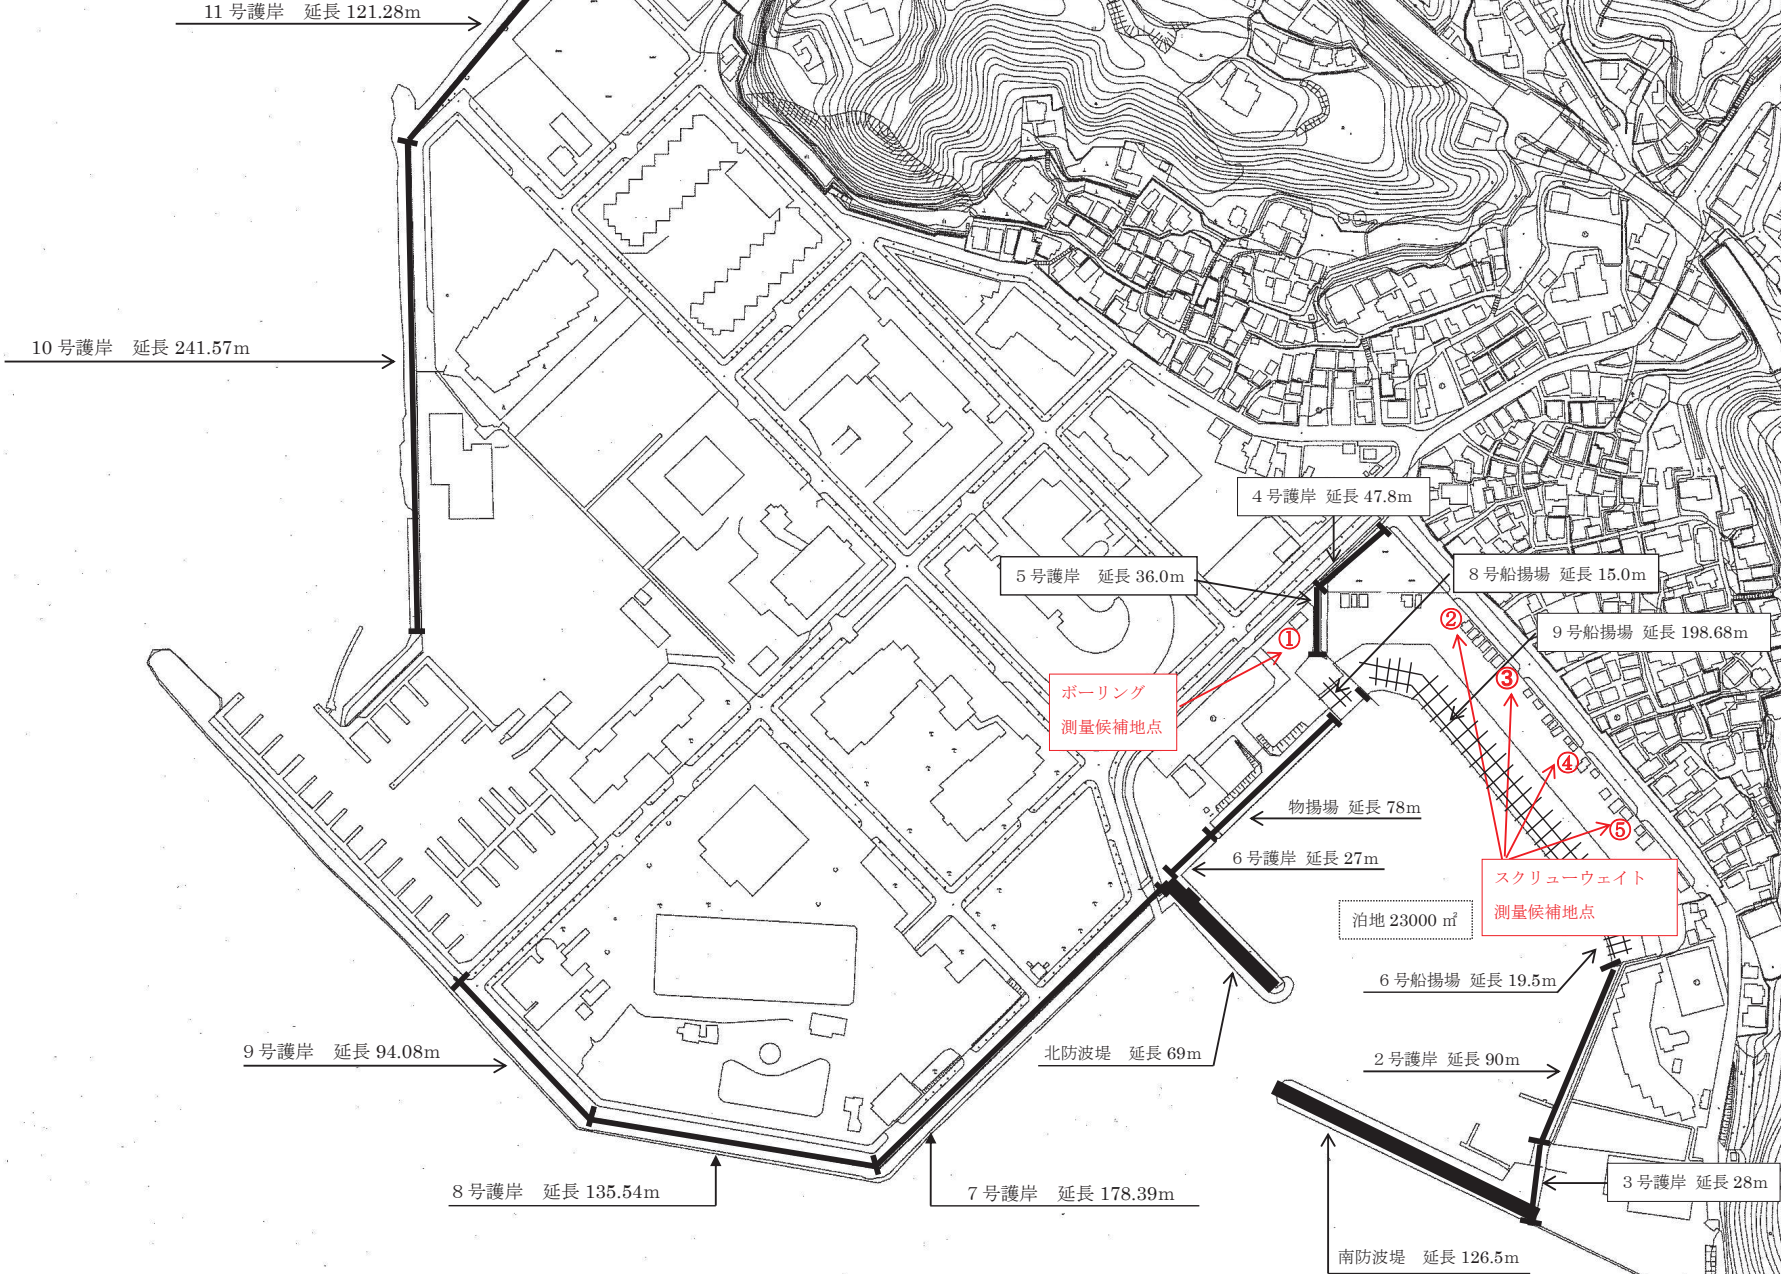

① ボーリング測量候補地点



② スクリューウェイト測量候補地点



③ スクリューウェイト測量候補地点④ スクリューウェイト測量候補地点



⑤スクリーウエイト測量候補地点

