



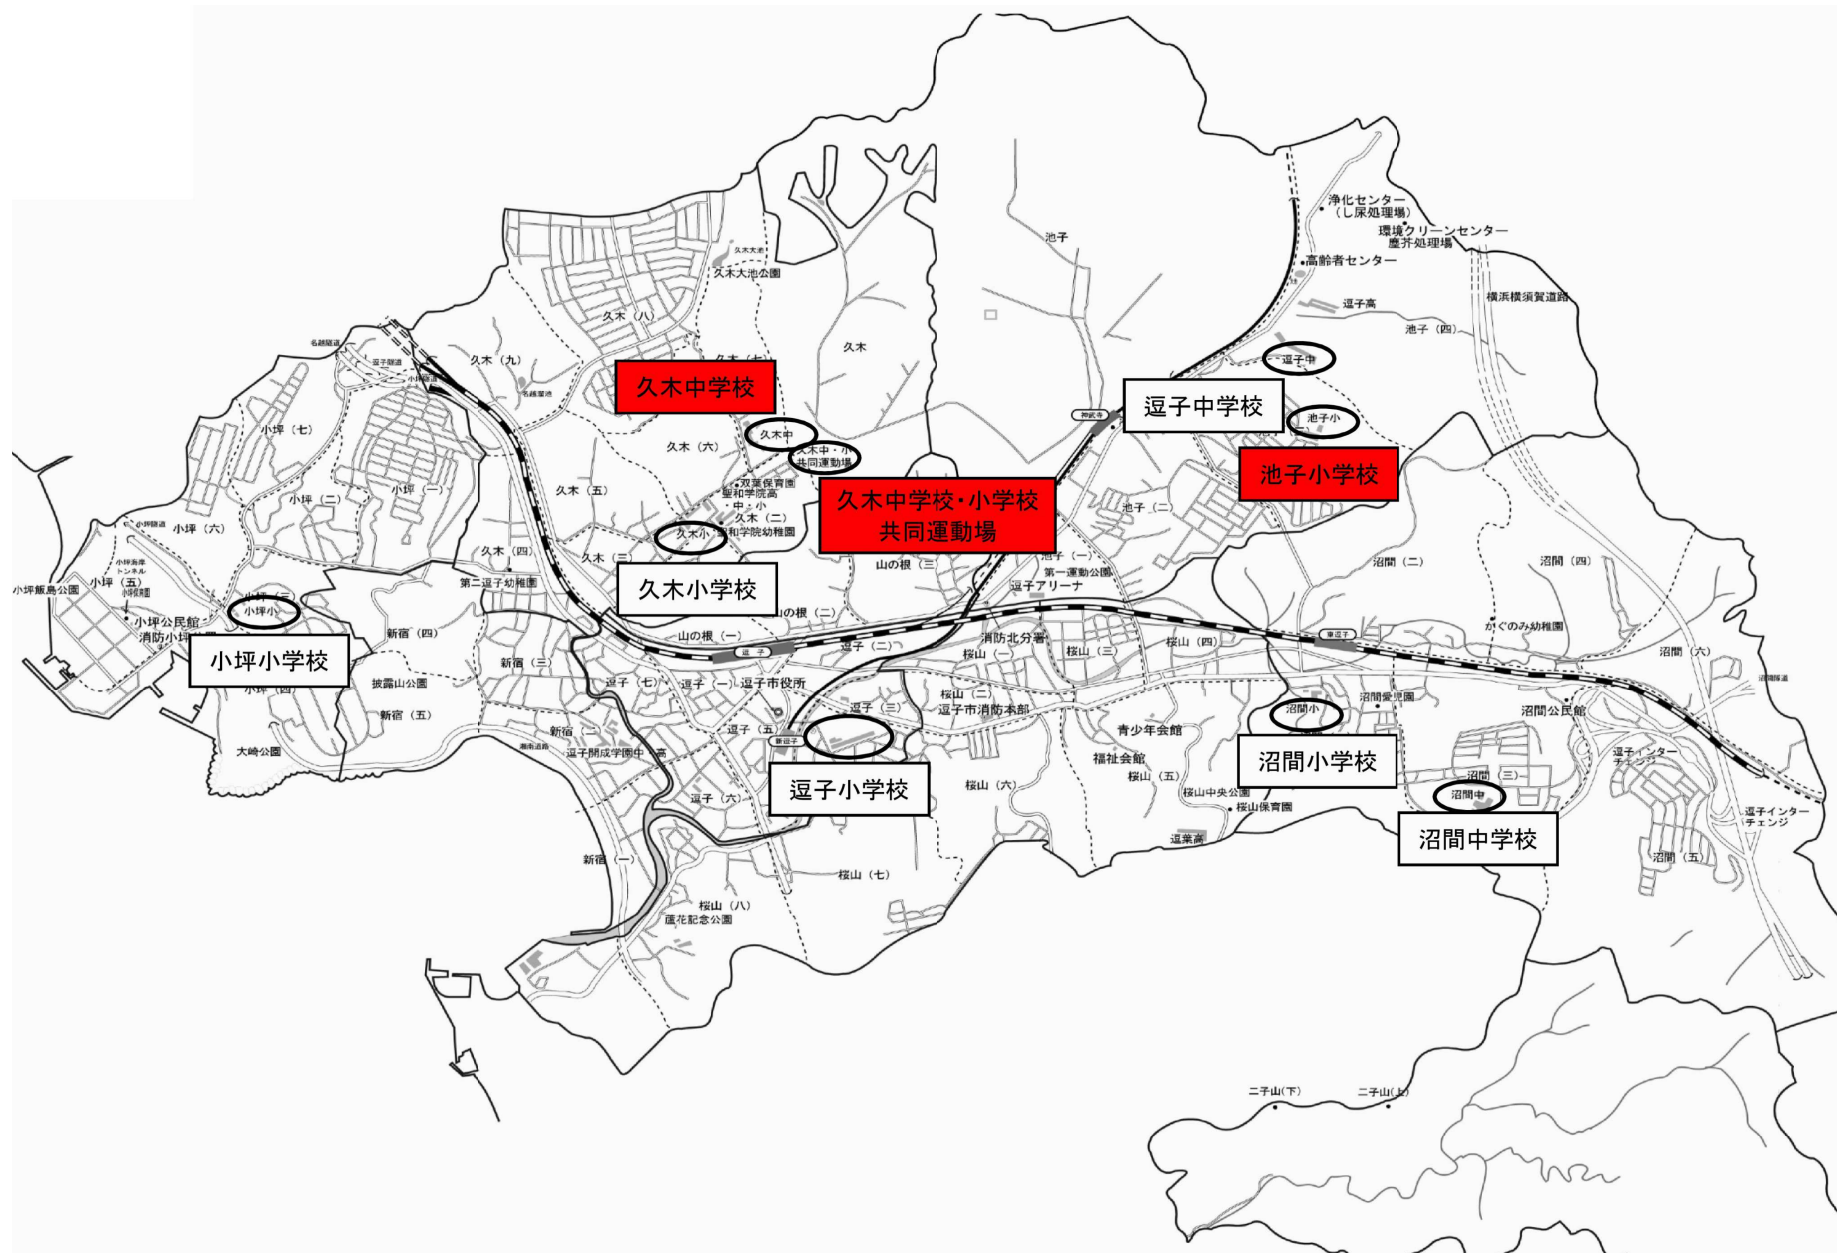

逗子市教育委員会 教育部 教育総務課	工 事 名 称	図 面 内 容	縮 尺	図面番号
	久木中学校給水設備、池子小学校高架水槽及び久木共同グランドトイレ改修工事	位置図	-	1

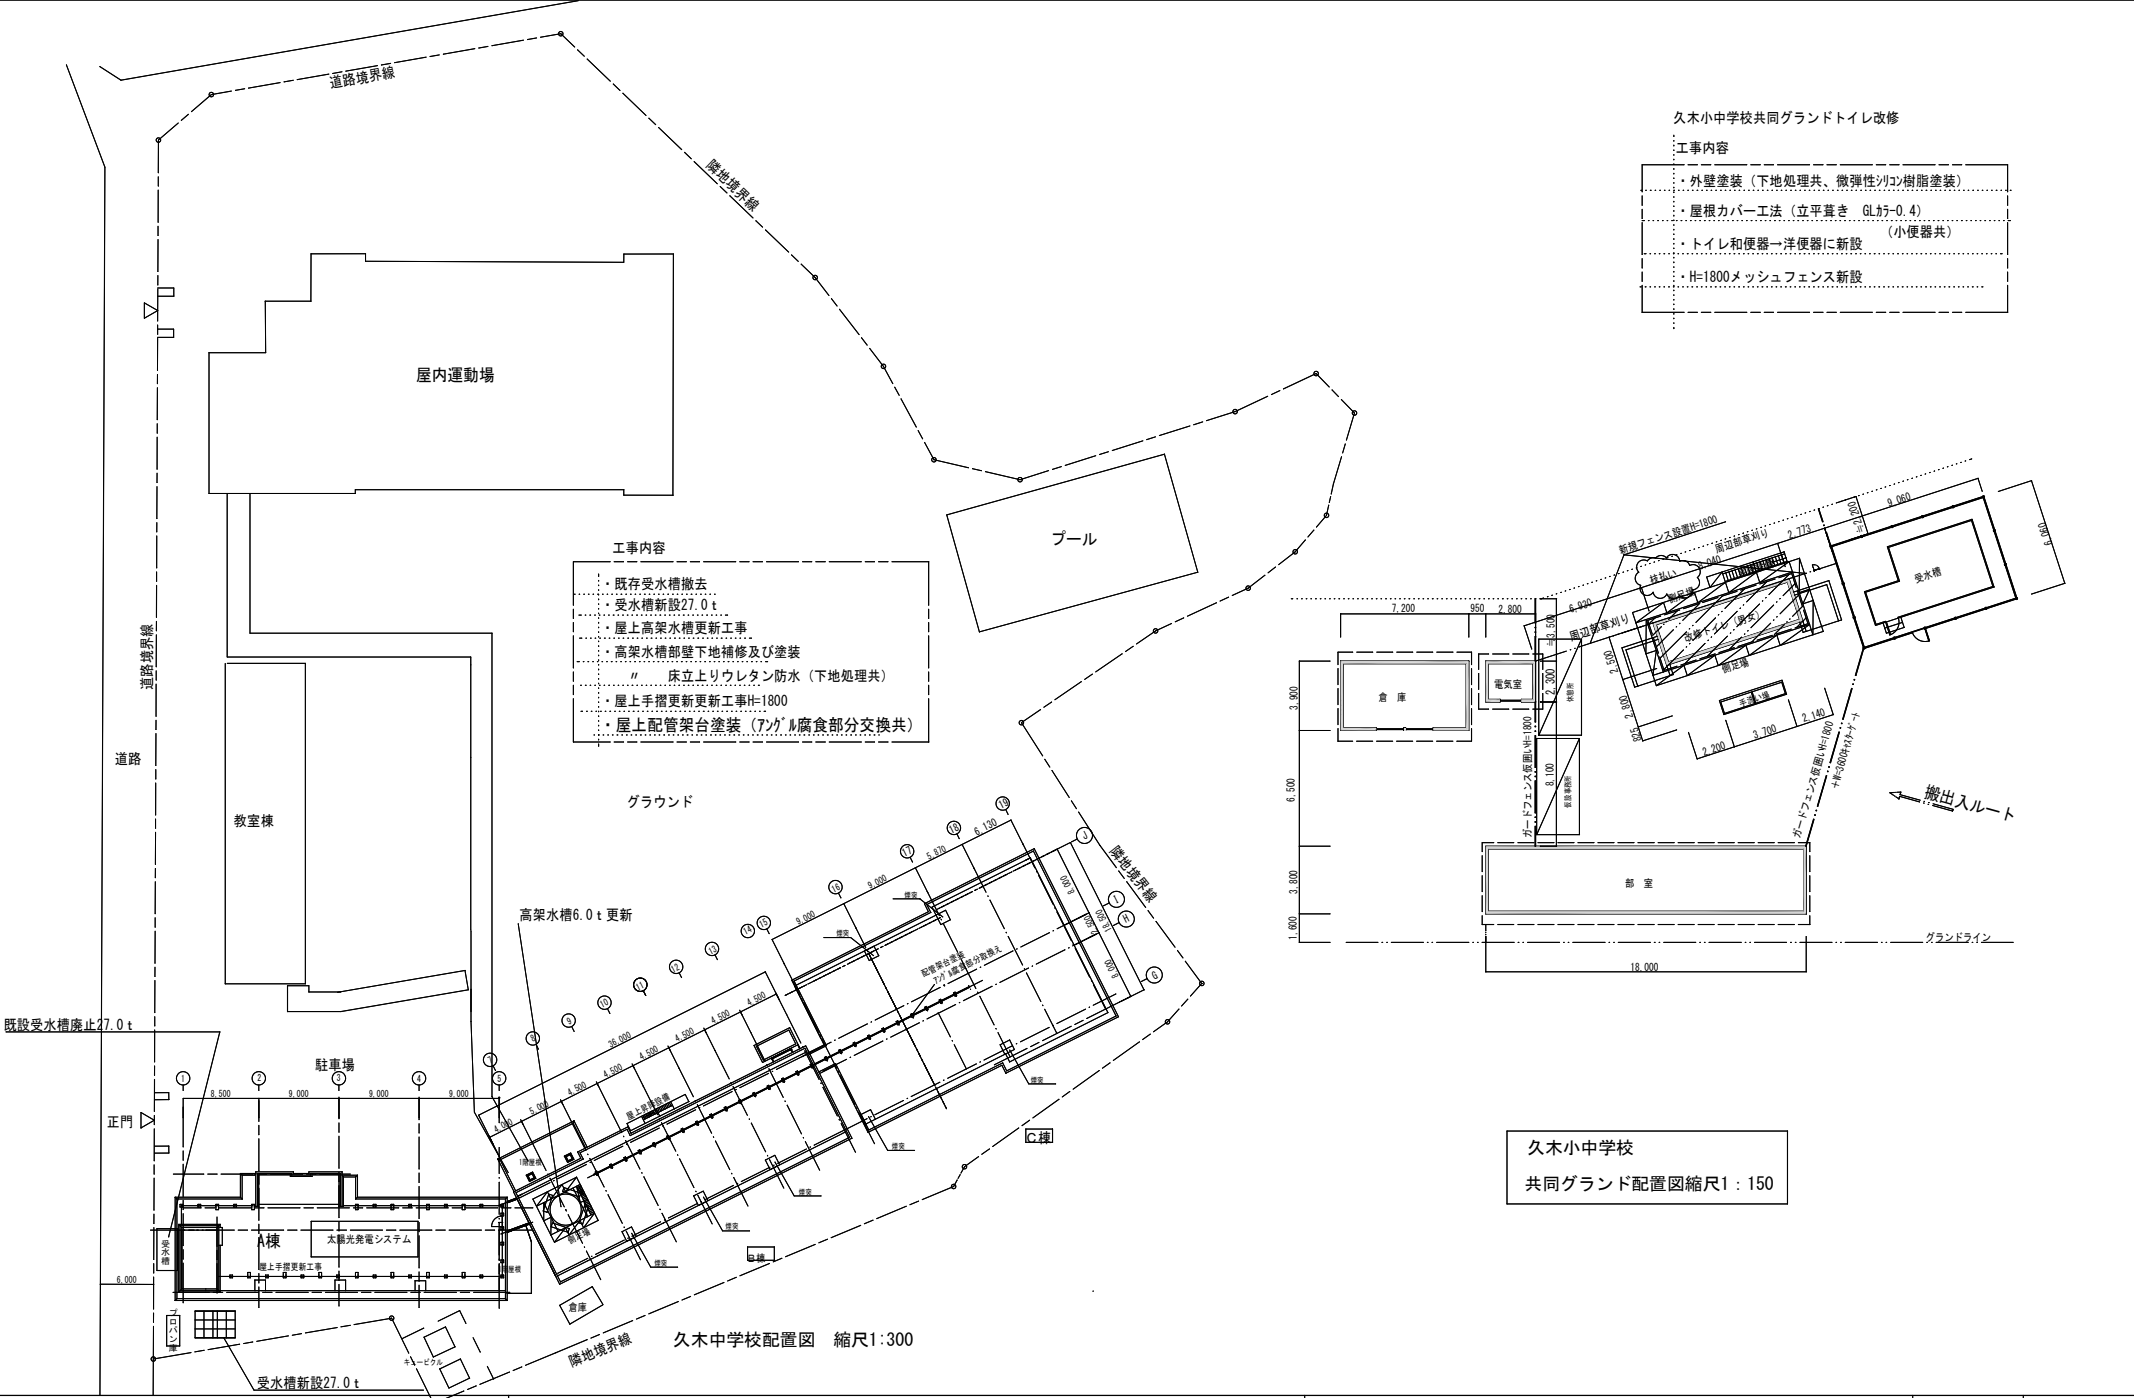


久木小中学校共同グランドトイレ改修	
工事内容	
・外壁塗装（下地処理共、微弾性シリコン樹脂塗装）	（小便器共）
・屋根カバー工法（立平葺き GL付-0.4）	
・トイレ和便器→洋便器に新設	
・H-1800メッシュフェンス新設	

工事内容	
・既存受水槽撤去	（下地処理共）
・受水槽新設27.0t	
・屋上高架水槽更新工事	
・高架水槽部壁下地補修及び塗装	
・床立上りウレタン防水（下地処理共）	
・屋上手摺更新更新工事H=1800	
・屋上配管架台塗装（7カ所腐食部分交換共）	

久木小中学校
共同グランド配置図縮尺1：150

逗子市教育委員会 教育部 教育総務課	工 事 名 称	図 面 内 容	縮 尺	図面番号
	久木中学校給水設備、池子小学校高架水槽及び久木共同グランドトイレ改修工事	久木中学校及び久木共同グランド工事計画図	-	2


- ・高架水槽更新に伴う屋上仮設足場
- ・A棟屋上入手更新及び配管部分補修に伴う屋上昇降設備
- ・旧受水槽撤止（27.0 t 撤去、27.0 t 新設）新設に伴う仮設足場
（上記に伴う一部フェンス撤去・復旧工事（L=1800））
- ・荷揚げ作業に伴いラフタークレーン使用
（全面カラーコーン区画を行う事）

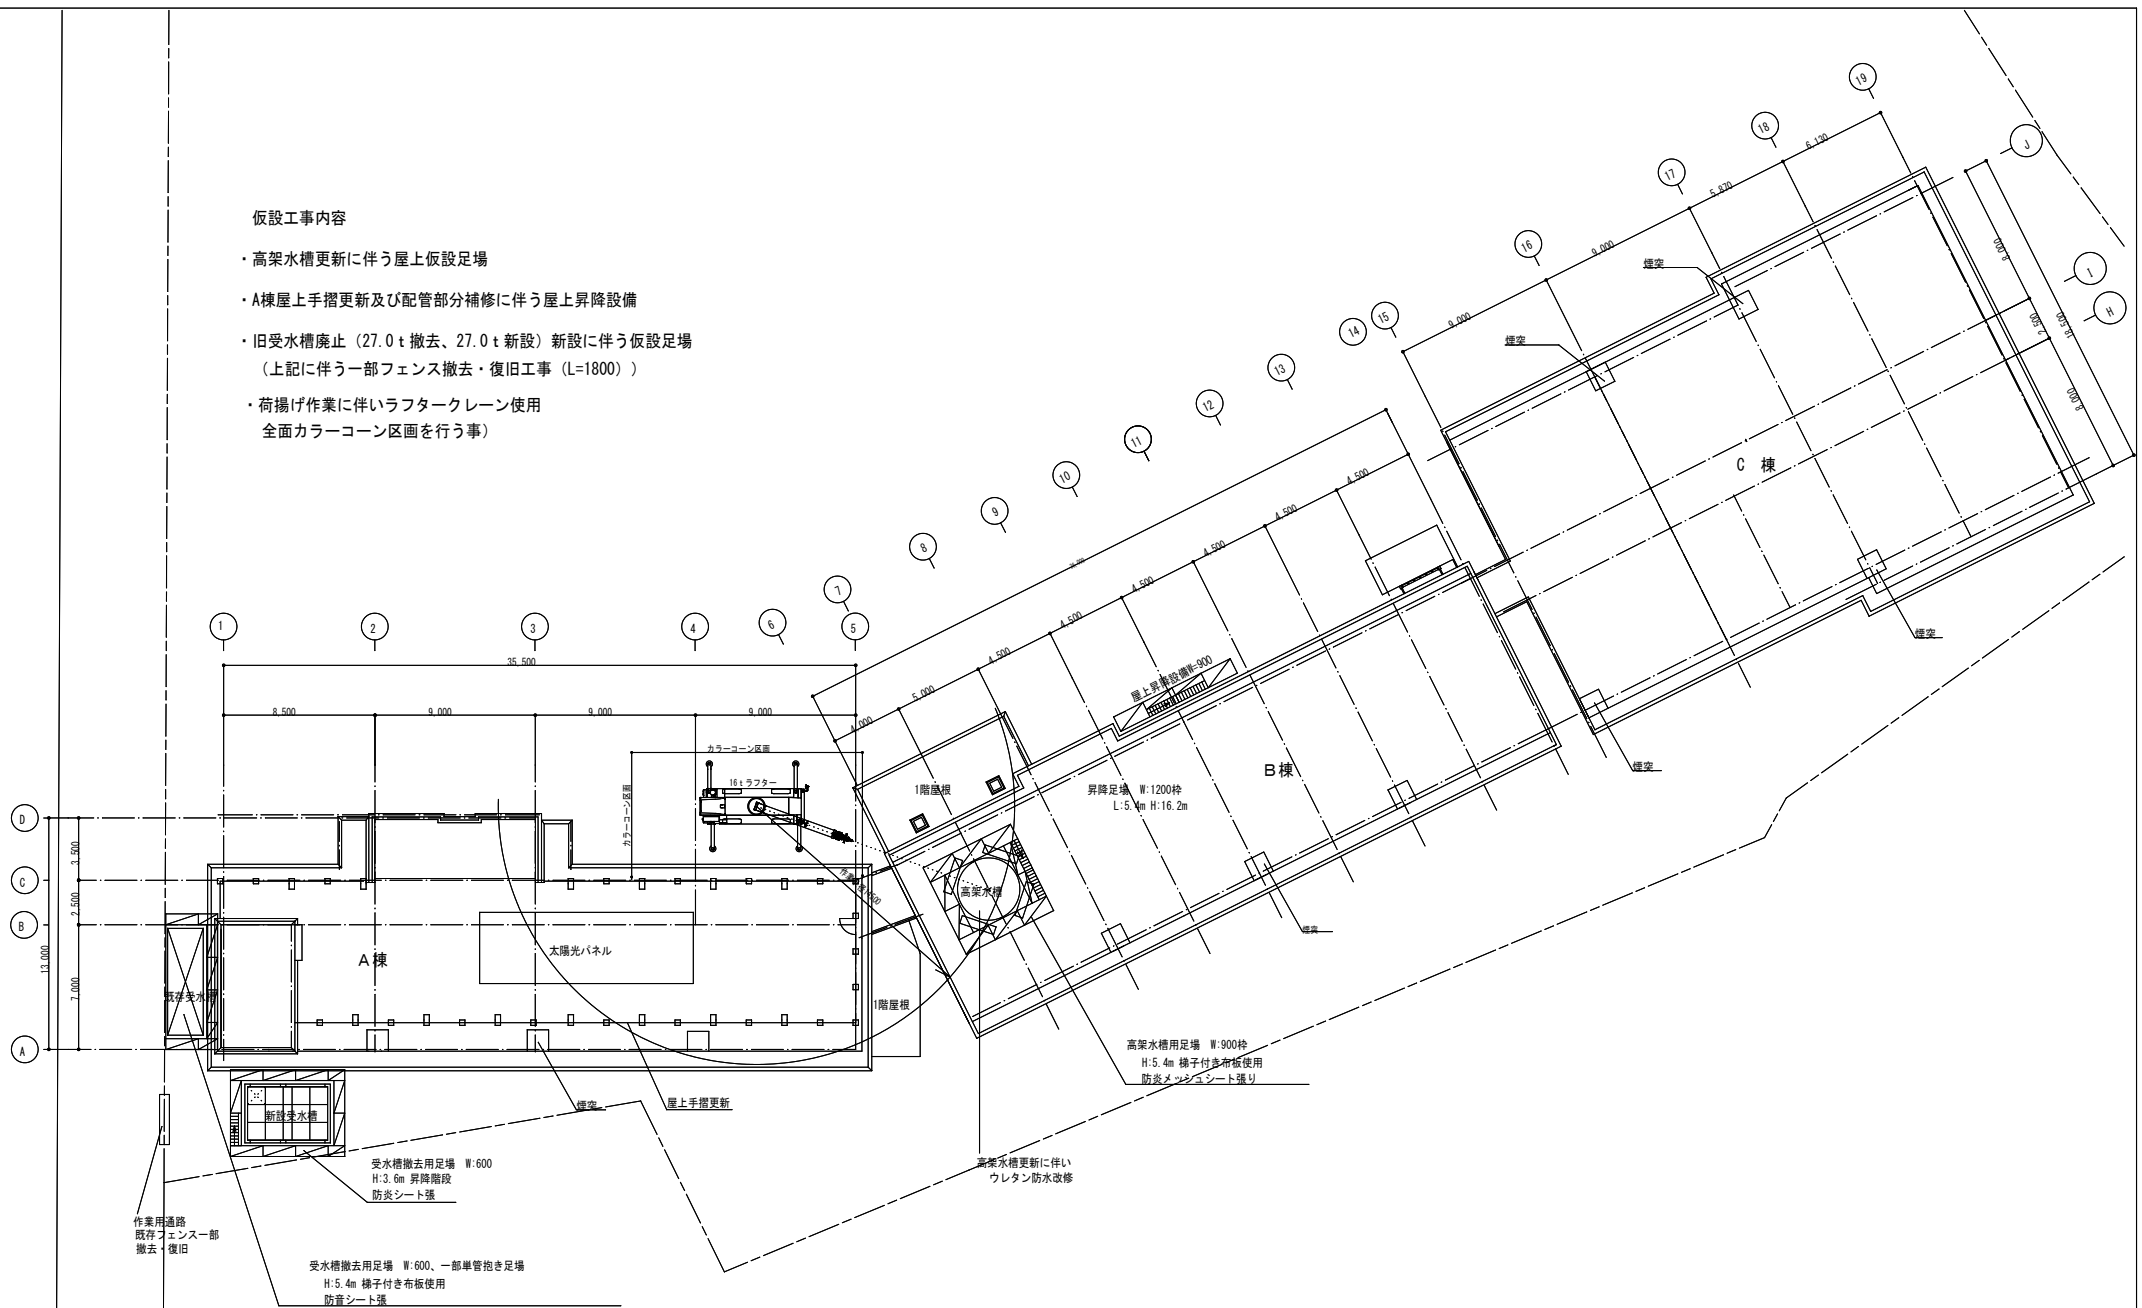逗子市教育委員会 教育部 教育総務課


久木中学校給水設備、池子小学校高架水槽及び久木共同グランドトイレ改修工事

久木中学校仮設計画図


-	3
---	---

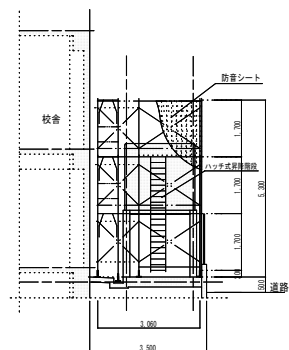


既設受水槽撤去足場計画

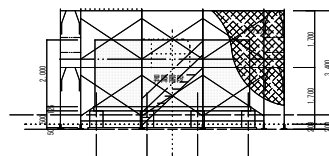


新設受水槽足場計画図

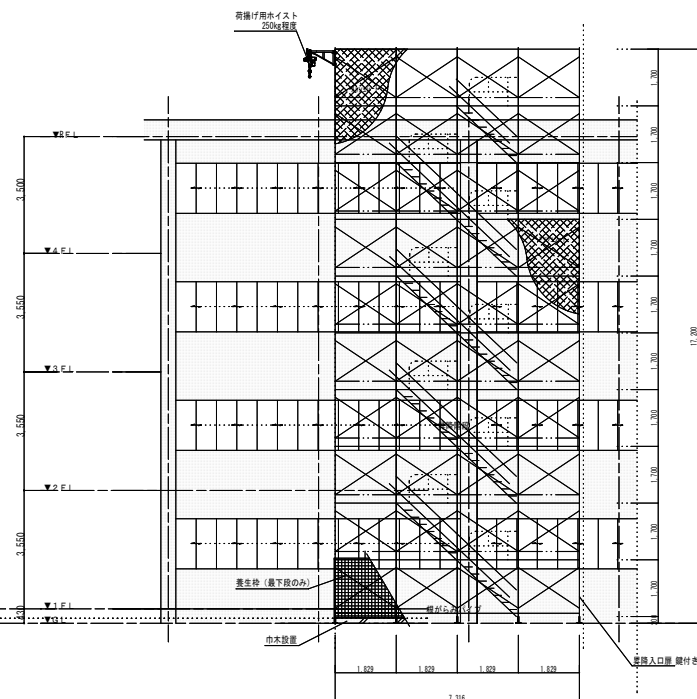


屋上昇降設備計画図

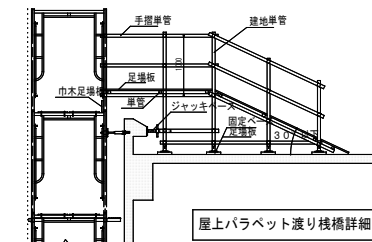

屋上バラベツ渡り棧橋詳細図

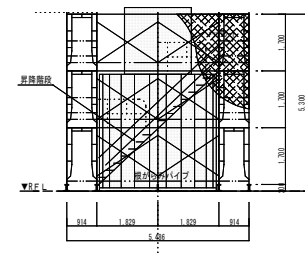


高架水槽足場計画図

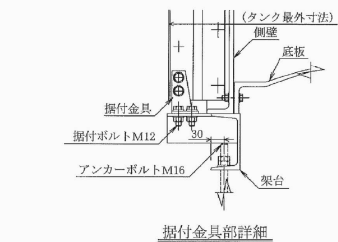

タンク外観色は、アイボリーです。(マンセル2.5Y9/2)
 パネル締結用ボルトはSUS-304品です。
 気相部は鍍銀ライニングボルト・ナット品です。
 水槽質量は、1155kg です。
 () 内寸法はタンク最外寸法を示します。【本図面は参考図となります】
 公営建築工事標準(単板)、SUSボルト仕様


11	丹地子	SS	1	φ385	商継ぎ船めつき品
10	内格子	PVC	1	φ300	
9	電氣敷取用座	ABS	1	PF2	カバー、防波管付
8	蒸気口	ABS	2	100A	防虫網付
7	排水口				
6	給水口				
5	排水口				
4	入水口				
3	入水口				
2	マンホールの	FRP	1	φ600	取外し兼用型
1	屋上板	FRP	1		
No	品名	材質	数量	寸法	

 GF 型 27.0 M ³ (3.0×4.5×2.0H)	
水平震度 : K _a = 1.0	図番 T24125-087-01-0
納入先 : 久木中学校	
蔵	箱尺 1/45
三菱ケミカルインフラテック株式会社	作成 24/10/2

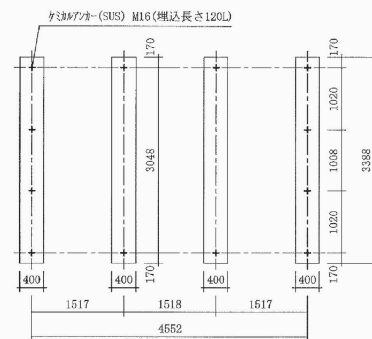

架台図 (溶融亜鉛めっき)	A材: $[-125 \times 65 \times 6]$
	B材: $[-75 \times 40 \times 5]$

基礎參考圖 (アホホホ位置圖)

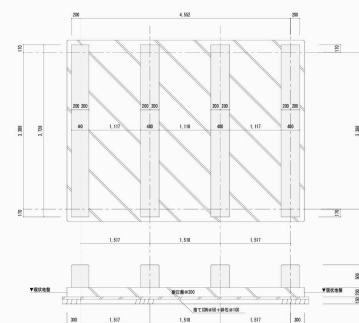

基礎計測圖 1:50

逗子市教育委員会 教育部 教育総務課	工 事 名 称	図 面 内 容	縮 尺	図面番号
	久木中学校給水設備、池子小学校高架水槽及び久木共同グランドトイレ改修工事	久木中学校受水槽参考図	-	7

既設65揚水管 接続

既設100給水管 接続

既設80A

既設40 補給水管 消防補給水槽 接続

既設給水管100

既設コンクリート塔屋
2.3mΦ×3.0mH

新設制御線

既設ブルBOXへ接続替

新設オーバー管75
下部防虫金網

ドレン管50GV

新設高架水槽 FRP単板構造 6.0t
2.0m×2.0m×1.5mH
鉄鋼架台0.5mH

100FJ 100VB

100GV

65VB

40FJ 40VB



65FJ

40GV

電極


50

B 棟 (R 階)

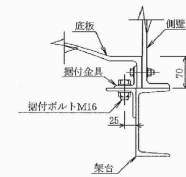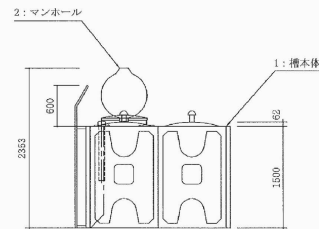


注記

- | | | | | | |
|-------------------------------|-----|----|-------|----------------|---------|
| 高架水槽 | | | | | |
| | | | | | |
| | | | | | |
| 11. 外はし | SS | 1 | 巾385 | 座敷組めつき品 | |
| 10. 内はし | PPC | 1 | 巾390 | | |
| 9. 防振受け用座 | ABS | 1 | PP2 | 防振受け | |
| 8. 遮光板 | ABS | 2 | 50A | 防虫網付 | |
| 7. 排水口 | | | | | |
| 6. 遮光口 | | | | | |
| 5. 出水口 | | | | | |
| 4. 入水口 | | | | | |
| 2. マンホール | FRP | 1 | φ 500 | 取外し兼用型 内ふた付 | |
| 1. 排水口 | FRP | 1 | φ 500 | | |
| 備 考 | 材料 | 数量 | サイズ | | |
| E-207 GH 型 6.0 M ³ | | | | (2.0×2.0×1.5H) | |
| 水平態度：K u = 1.5 | | | | 図 附 | |
| 単板構造 | | | | D24T040-0 | |
| 納入先： 久木中学校 | | | | 敷 | 1/40 |
| 三菱ケミカルインフラテック株式会社 | | | | 作 | 24/10/4 |

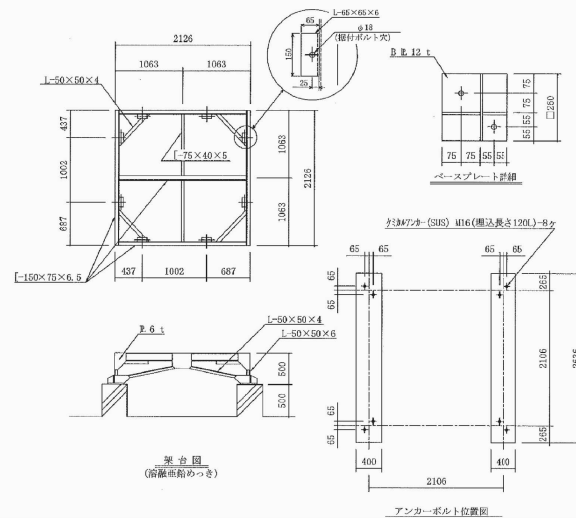

6.0m³ (2.0×2.0×1.5H)

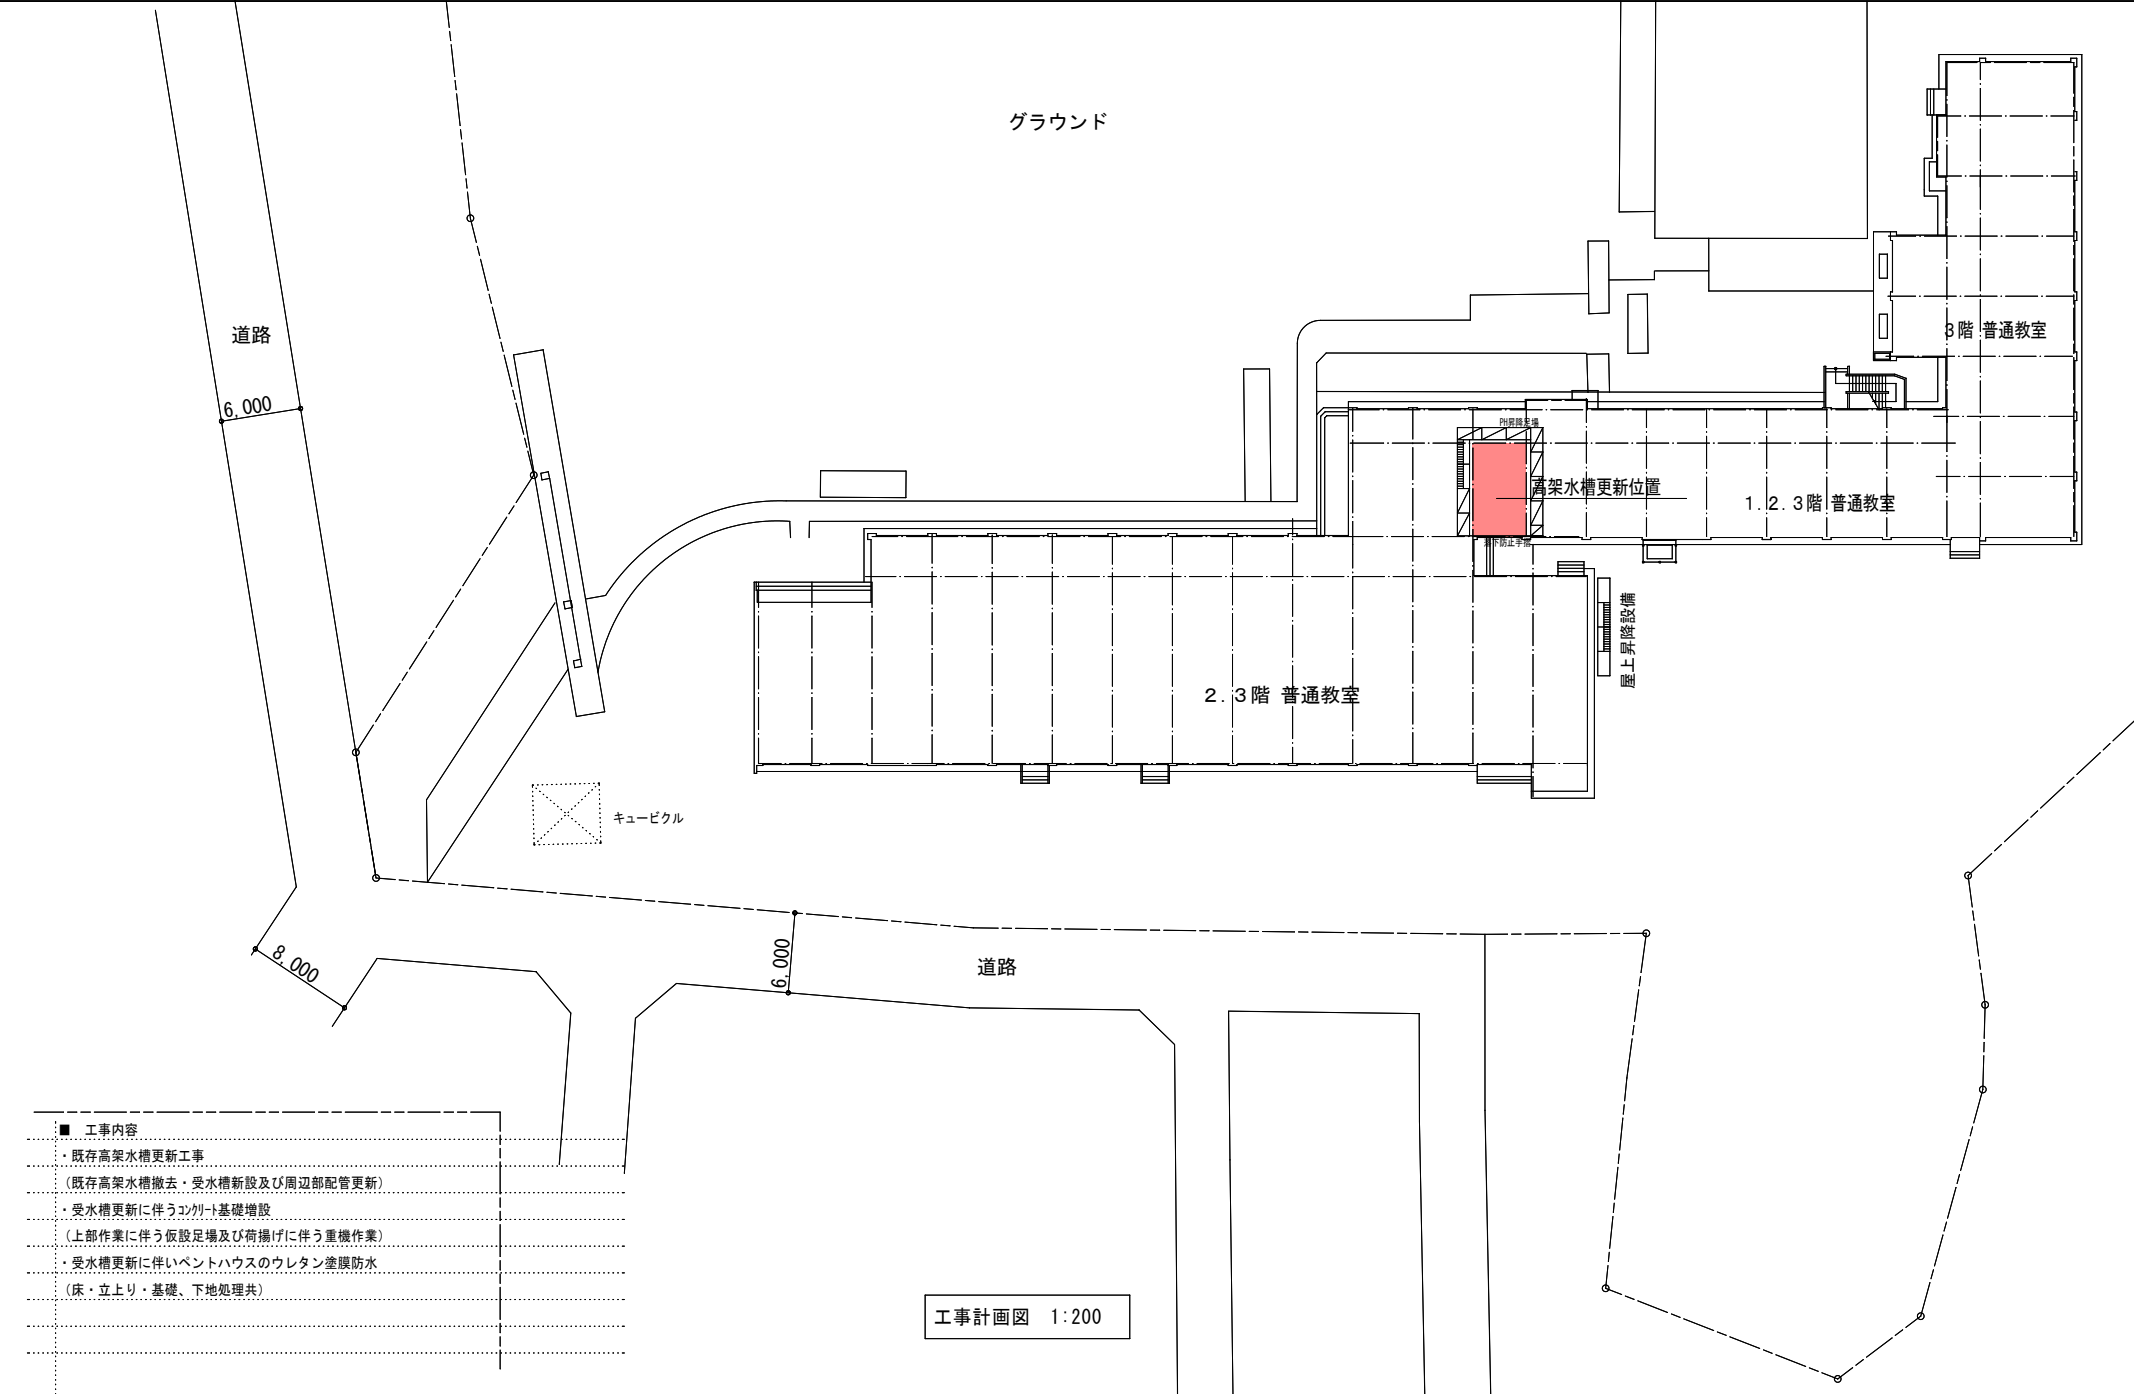


工 事 名 称		図 面 内 容	縮 尺	図面番号
久木中学校給水設備、池子小学校高架水槽及び久木共同グランドトイレ改修工事		池子小学校工事計画図	-	9




■ 工事内容

- ・ 既存高架水槽更新工事
(既存高架水槽撤去・受水槽新設及び周辺部配管更新)
- ・ 受水槽更新に伴うコンクリート基礎増設
(上部作業に伴う仮設足場及び荷揚げに伴う重機作業)
- ・ 受水槽更新に伴いベントハウスのウレタン塗膜防水
(床・立上り・基礎、下地処理共)


返子市教育委員会 教育部 教育総務課

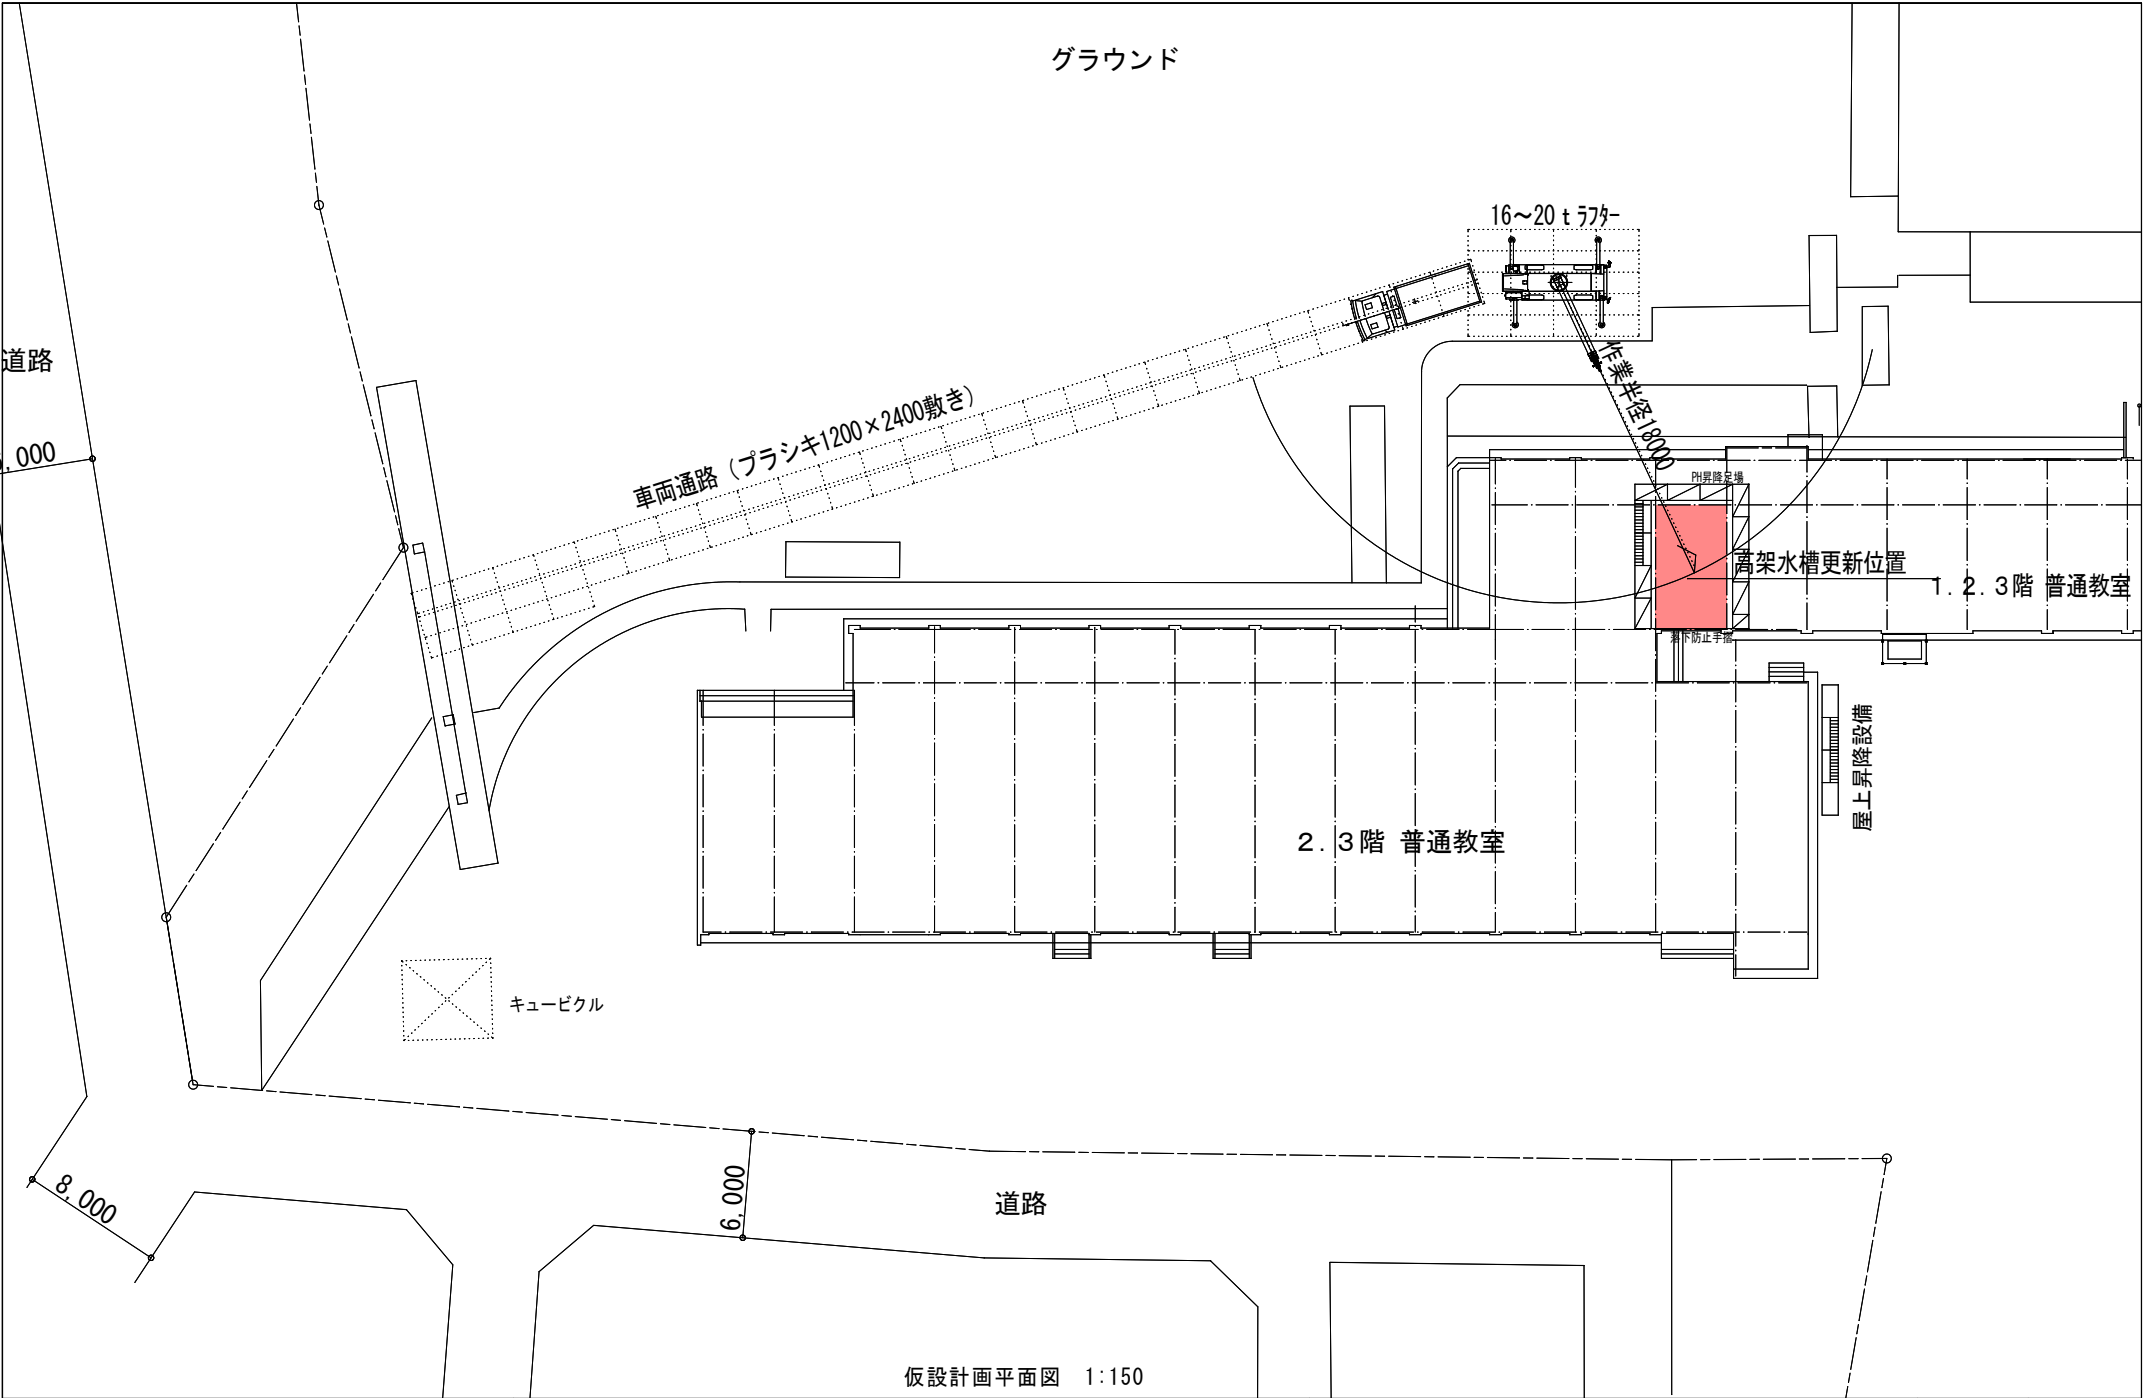


逗子市教育委員会 教育部 教育総務課	工事名称 久木中学校給水設備、池子小学校高架水槽及び久木共同グランドトイレ改修工事	図面内容 池子小学校仮設計画図	縮尺 -	図面番号 10
--------------------	--	--------------------	---------	------------

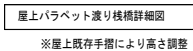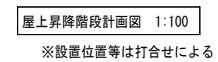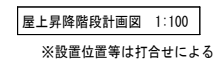

逗子市教育委員会 教育部 教育総務課	工 事 名 称	図 面 内 容	縮 尺	図面番号
	久木中学校給水設備、池子小学校高架水槽及び久木共同グラントイレ改修工事	池子小学校仮設計画図（断面詳細）	-	11

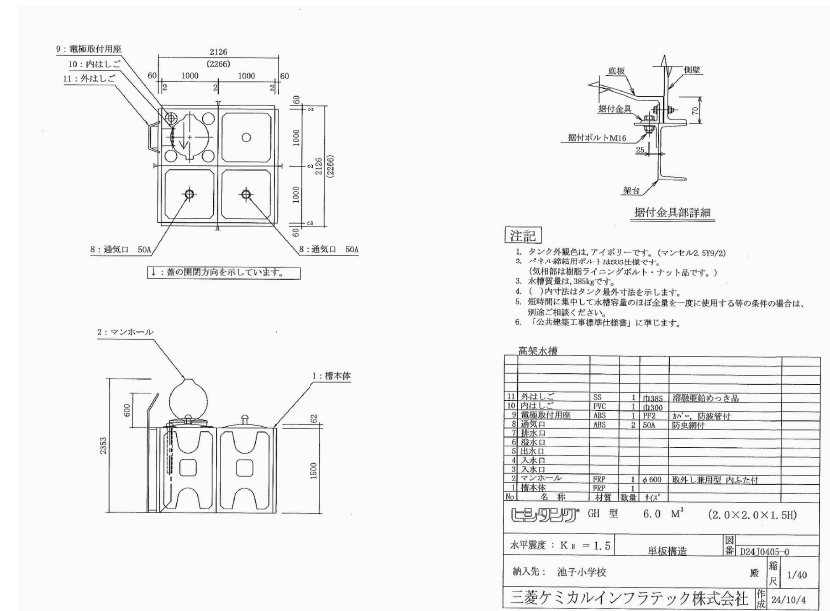
[illegible]

6.0 M3 (2.0×2.0×1.5H)

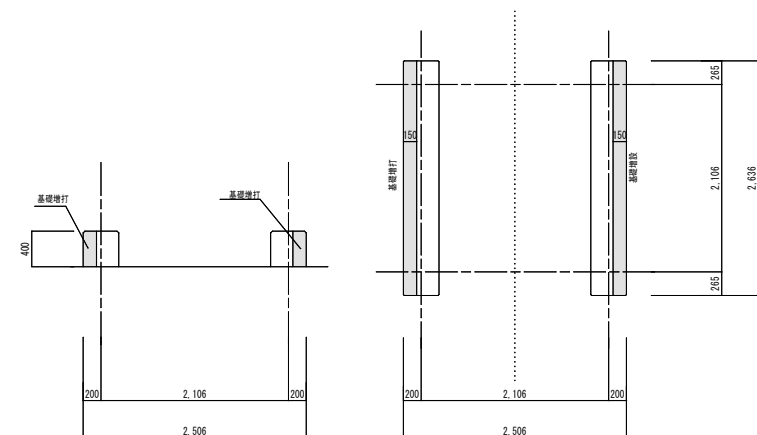


基礎増打平面詳細 1:30

逗子市教育委員会 教育部 教育総務課	工 事 名 称	図 面 内 容	縮 尺	図面番号
	久木中学校給水設備、池子小学校高架水槽及び久木共同グランドトイレ改修工事	R階高架水槽更新参考図	-	13

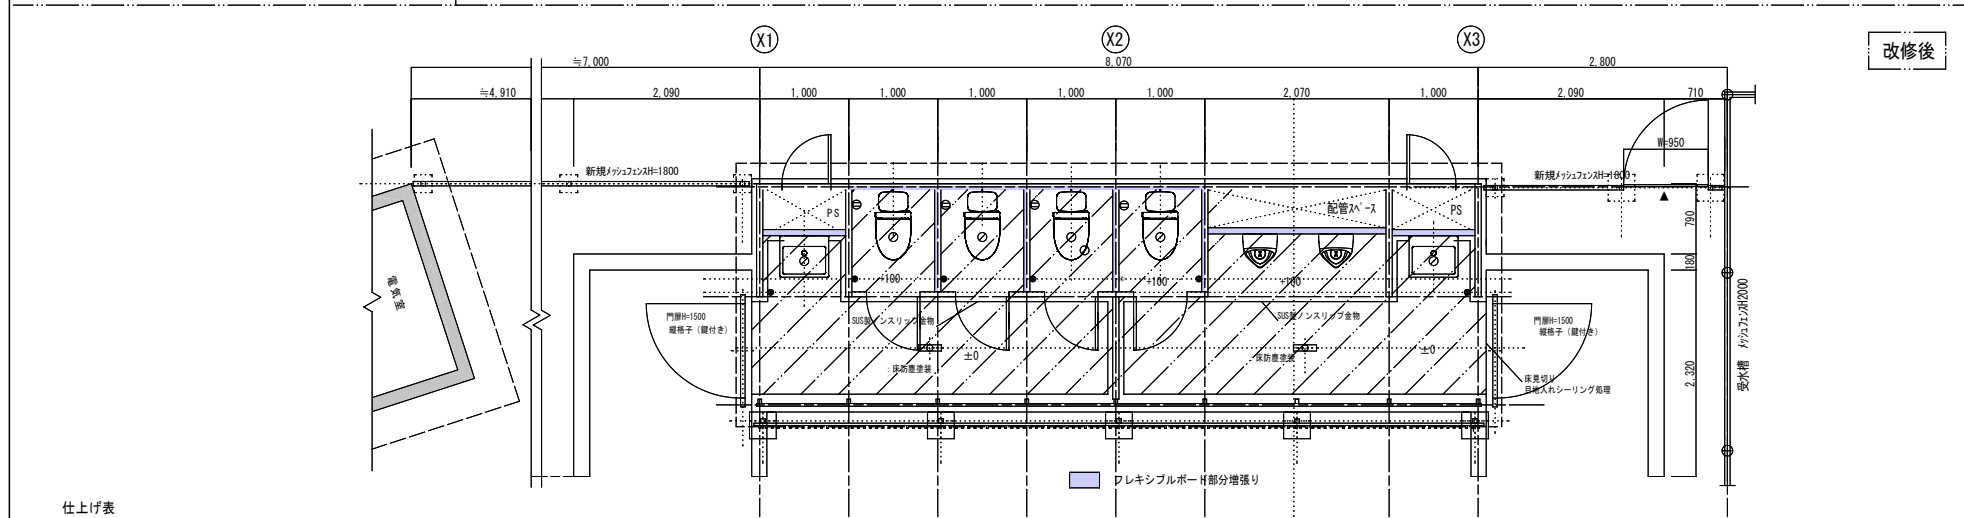


内 部		修 修後仕上げ		備 考		部 位		改修後仕上げ		備 考		記 号		名称・規格		大便器		OF387B（TOTO）		程度																		
男子トイレ-1	天井	仕上	下地処理の上 通気型アクリル樹脂塗装	和定、撤去後処理の ：ワイヤメッシュ+無縫鉛シール ：床裏部：SUS製ノンスリップ取付	層板	仕上	カバー工法 立平置き 風カラー 0.4	下地コンパネ12mmの上	●	IP15A×1	小便器	UFH500	程度	洗面器	SK500	程度	化粧鏡	300×450	（盗難防止用）																			
		下地	既存のまま（高圧洗浄150MPa）			底庫 風カラー 0.4 （既存アルミ基板：素地調整 プライマー 砂塗装	アスファルト＋フーリング23kg																															
	壁	仕上	吹付（ローラー） 下地処理、弾塑性下地調整材、シリコン樹脂塗装			軒柱及び窓柱	新柱															塩ビカラー半月10S 金物共（落としジョージゴ）2カ所	○ 	薄型シーリングライト（60相当） 防雨型 センサー付														
		下地	高圧洗浄（150MPa）の上、部分補修（フレキシブルボードt=4）				新柱															塩ビカラー SSφ 金物共 2カ所					LEDベースユニット（LS30WP/RP-2-14） 防雨型 センサー付											
	女子トイレ-1	小壁	仕上			吹付（ローラー） 下地処理、弾塑性下地調整材、シリコン樹脂塗装	軒柱及び窓柱															新柱	塩ビカラー SSφ 金物共 2カ所		薄型シーリングライト（60相当） 防雨型 センサー付													
			下地			高圧洗浄（150MPa）の上、部分補修（フレキシブルボードt=4）																新柱	塩ビカラー SSφ 金物共 2カ所															
巾木		仕上	SUS断分付+コブ	壁	仕上	吹付（ローラー） 下地処理、弾塑性下地調整材、シリコン樹脂塗装	：トイレ改修に伴う穴等 フレキシブルボードによりパッチ 大きき500×500×4程度 周辺部シーリング処理後仕上げ ：コーナー部分の欠損処理 アルミアングルにて補修																															
		下地	既存のまま（高圧洗浄150MPa）		下地	既存のまま（高圧洗浄150MPa）																																
床	仕上	防腐塗装 2φ 杉樹脂 防滑仕様	フェンス設置	H=1800	メッシュフェンス VAWR5型程度 基礎（二次製品）	H=1800	出入口扉 H=1000																															
		下地																				下地調整（カチオン系）により平滑にする																
	トイレブース：既存のまま（高圧洗浄） シリコン樹脂塗装 ：ドアパネル新設 H=600×1870×40（付具金物共）																																					
逗子市教育委員会 教育部 教育総務課						工 事 名 称						図 面 内 容						縮																				
久木中学校給水設備、池子小学校高架水槽及び久木共同グラウンドトイレ改修工事						久木共同グラウンドトイレ工事計画図																																

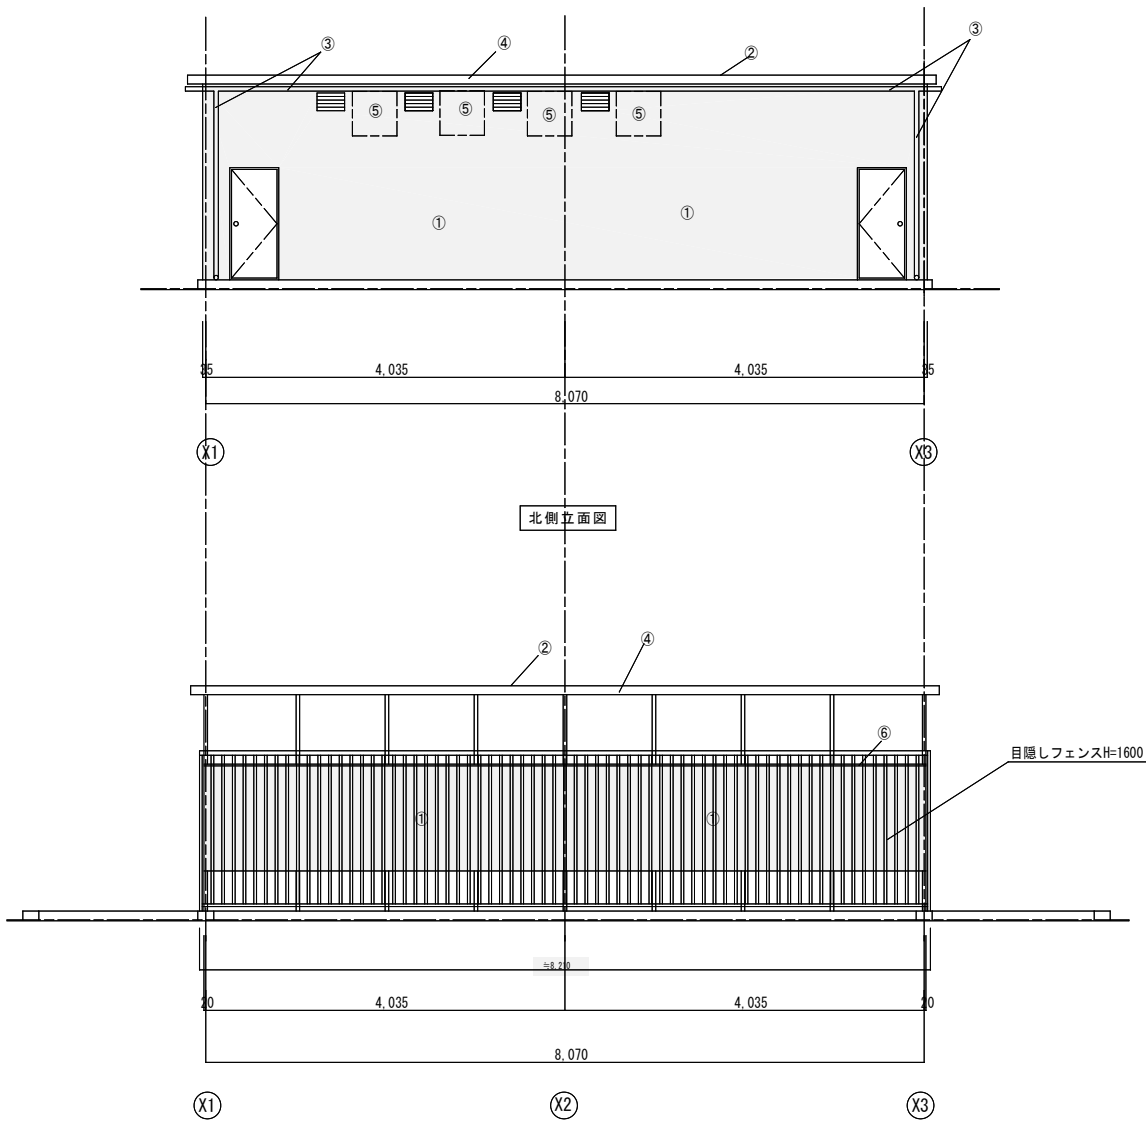


北側立面図

南側立面図

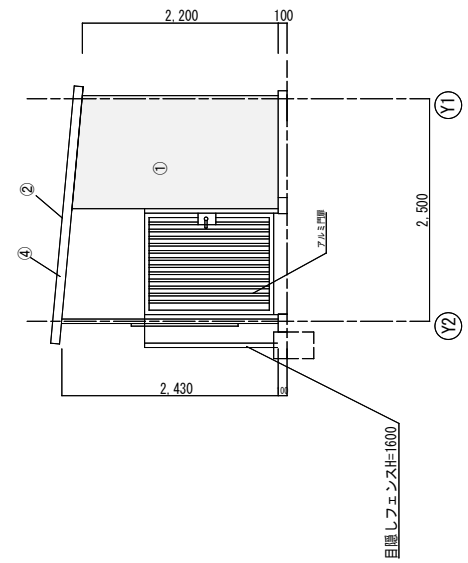

東側立面図

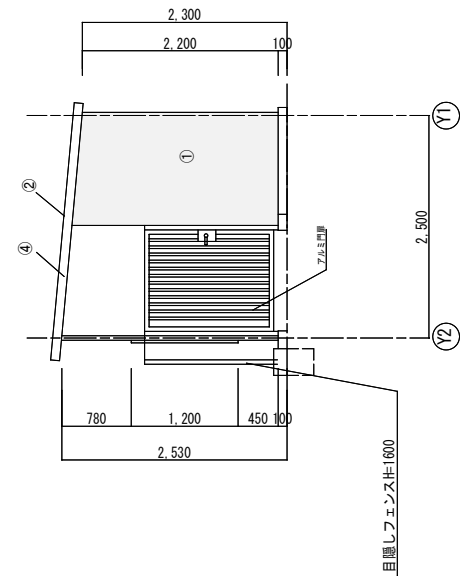

西側立面図

①	吹付塗装（ローラー）微弾性・シリコン樹脂塗装
②	屋根カバー工法 立平葺き GLカラー-0.4
③	軒樋・竖樋新設
④	幕板DP塗装（素地調整、プライマー共）
⑤	既存配管撤去後補修 フレキシブルボード500×500×4
⑥	アルミアンクル補修