


現況



案内図

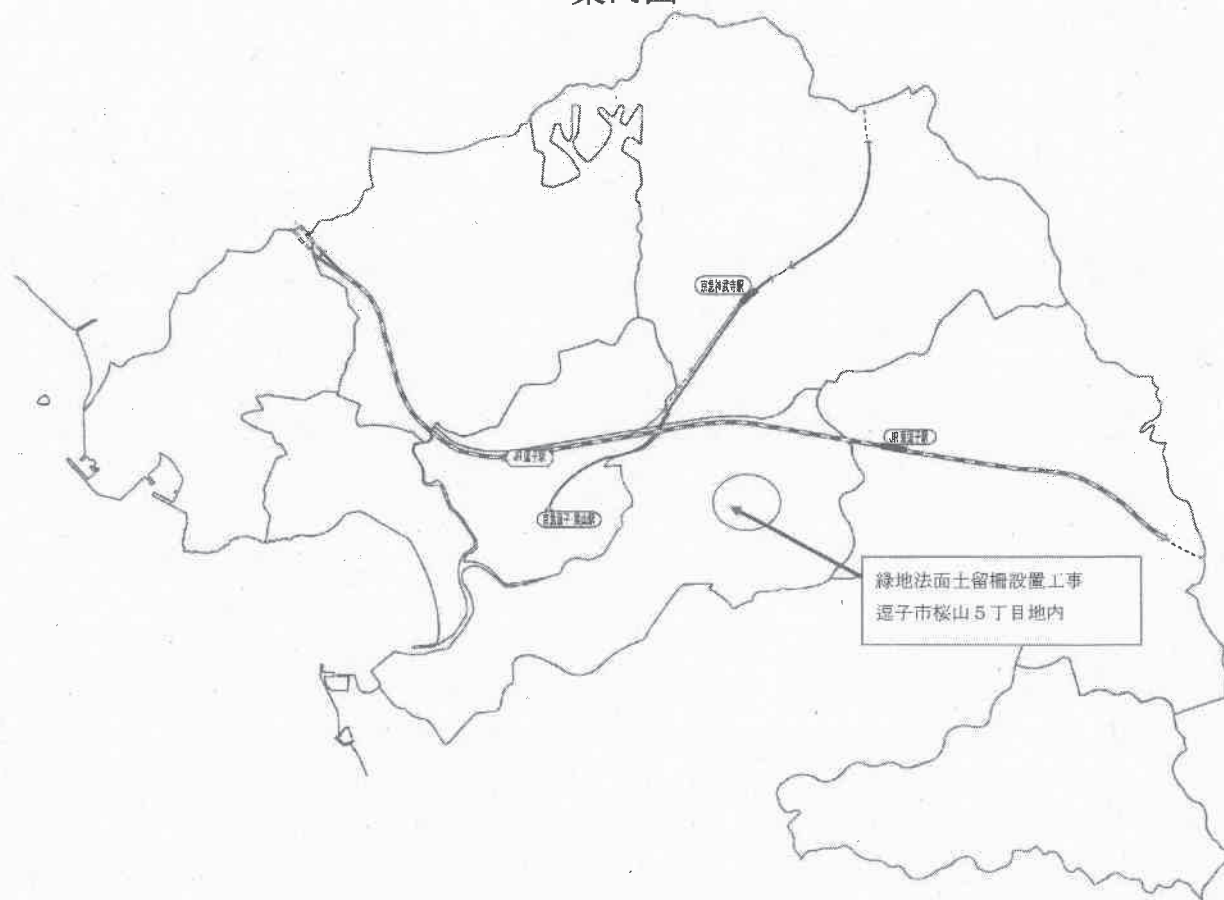

地理院地図

GSI Maps


位置図



「出典：国土地理院地図」

標準構造図

28600

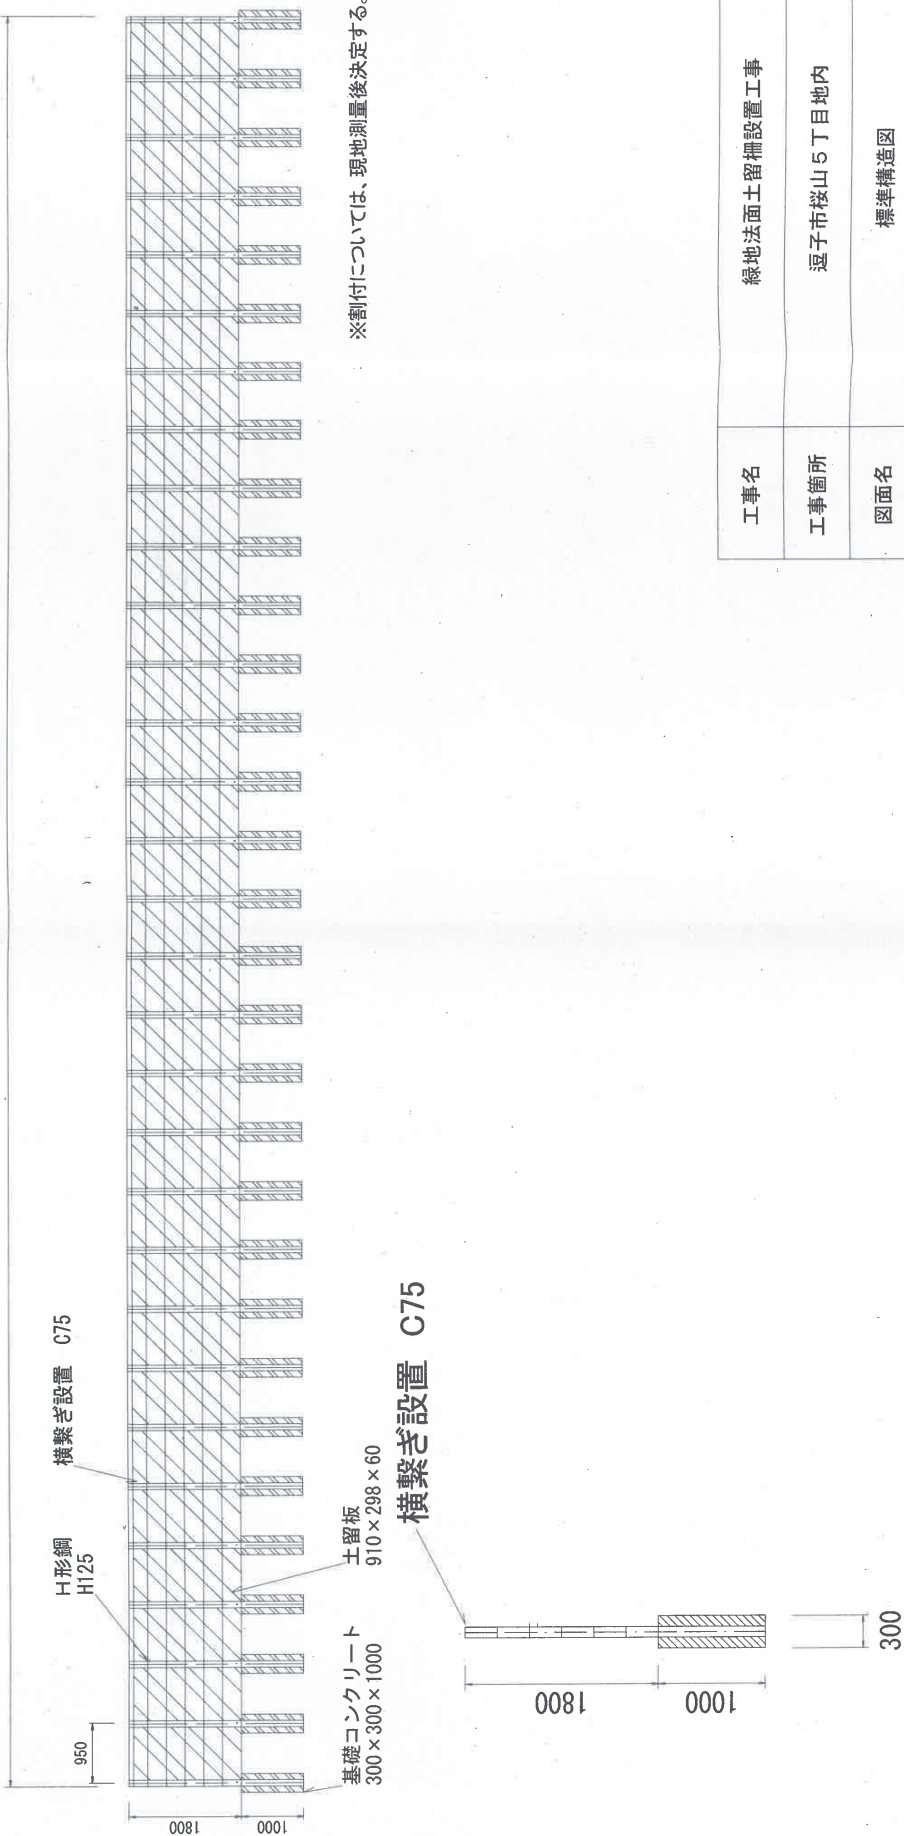

※割付については、現地測量後決定する。

工事名	緑地法面土留柵設置工事		
工事箇所	逗子市桜山5丁目地内		
図面名	標準構造図		
縮尺	-	図面番号	1