



位置図




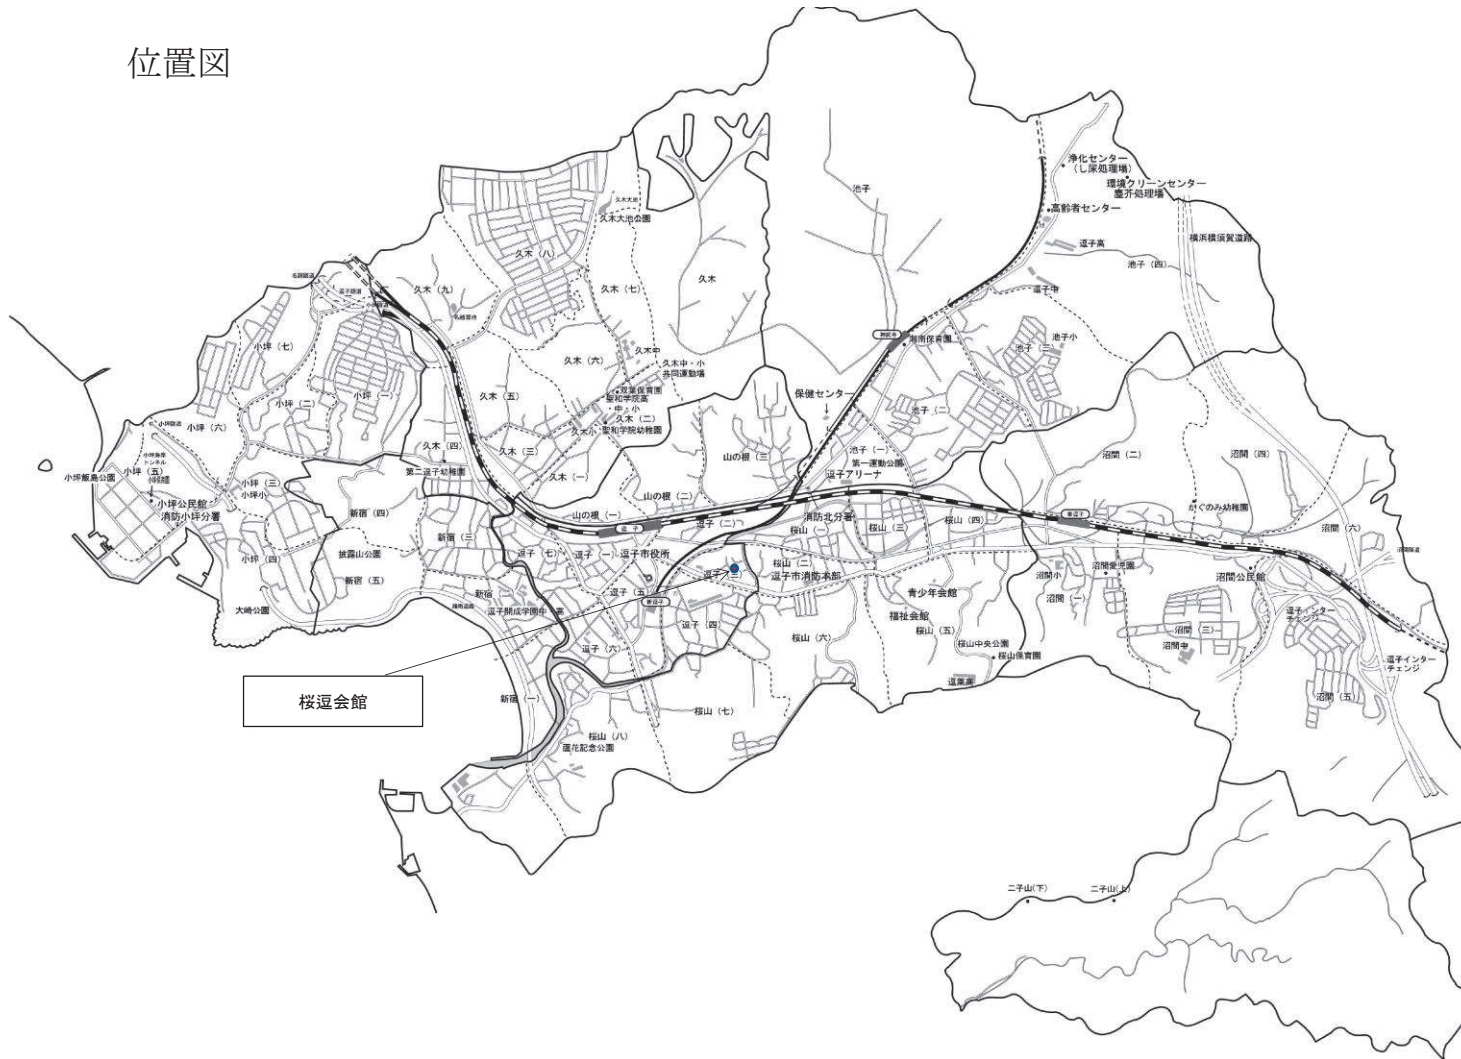


工事名	桜逗会館外部改修工事		
工事場所	逗子市逗子3丁目4番7号		
図面名	位置図		
縮尺	-	図面番号	-
逗子市 市民協働部 市民協働課			


工 事 名	(仮称) 遼子町山地区会館建設工事	主要用途	地域住民の為の集会所		
建築主住所	遼子市遼子 3-2-16	工事種別	(新築) 増築		
建築主氏名	遼子市長 平井 義男	軒 高	6.300		
地名地番	遼子市遼子 3-1106-4	最高高さ	6.630		
住居表示		階 高	1F 3.000	2F 3.000	
構造 (認定)	構法	重量鉄骨ラーメン構造	基 礎	鉄筋コンクリート造	
	床	ALC()厚100mm・耐火第2018号同法			
	外壁	ALC()厚100mm・耐火第1675号同法	内 階 段	鉄骨造	
	屋根	ALC()厚100mm・耐火第1675号同法			

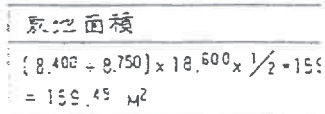


配置図 S-1:100

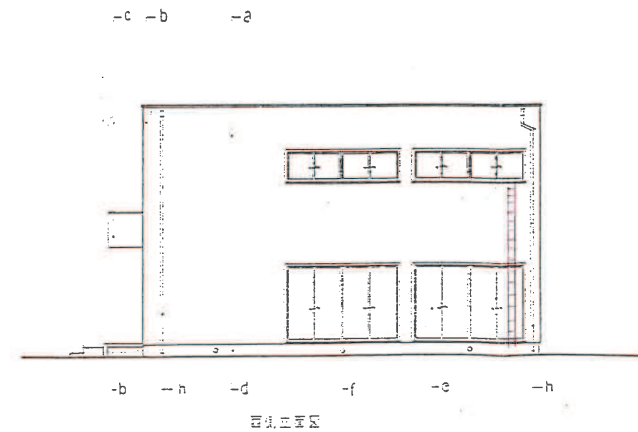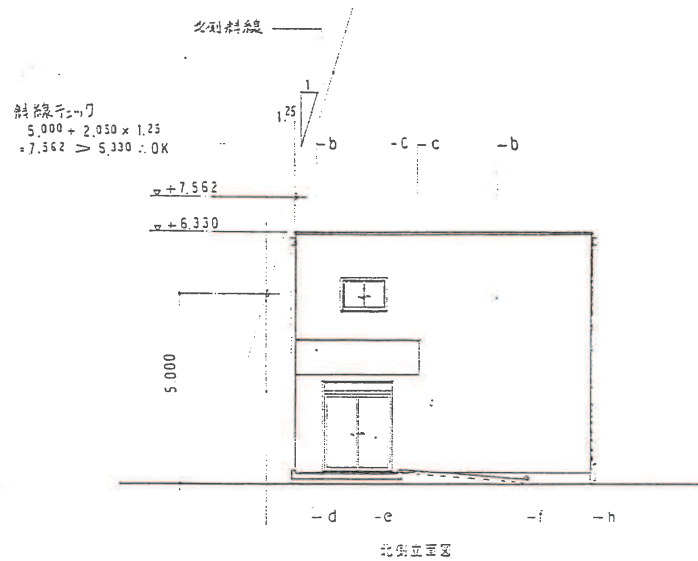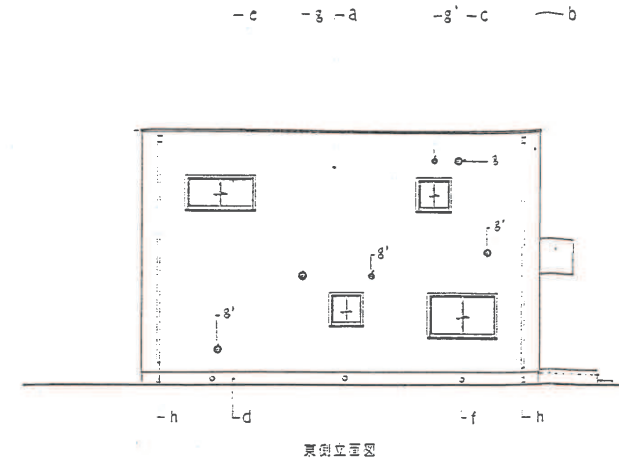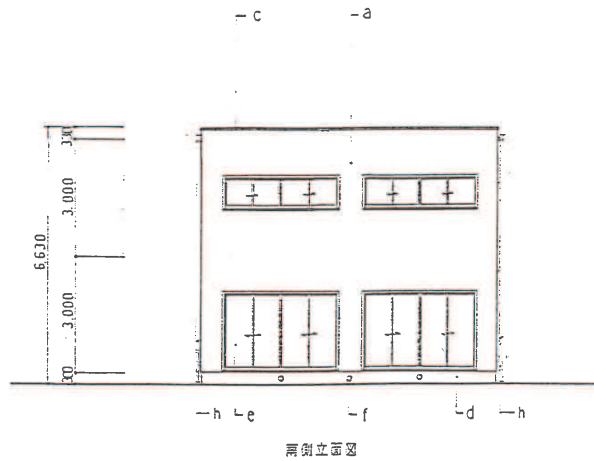


外 部 仕 上 げ			
a	ALC フラットベイル 100 厚	g	スチルス ベストコート 150°
b	ALC ストライトベイル 100 厚	g'	100°
c	アルミ窓枠 135	h	壁紙 : 濃紺丸型 60×70 程度
d	アルミサッシ		
e	アルミサッシ		
f	アルミサッシ 100°		

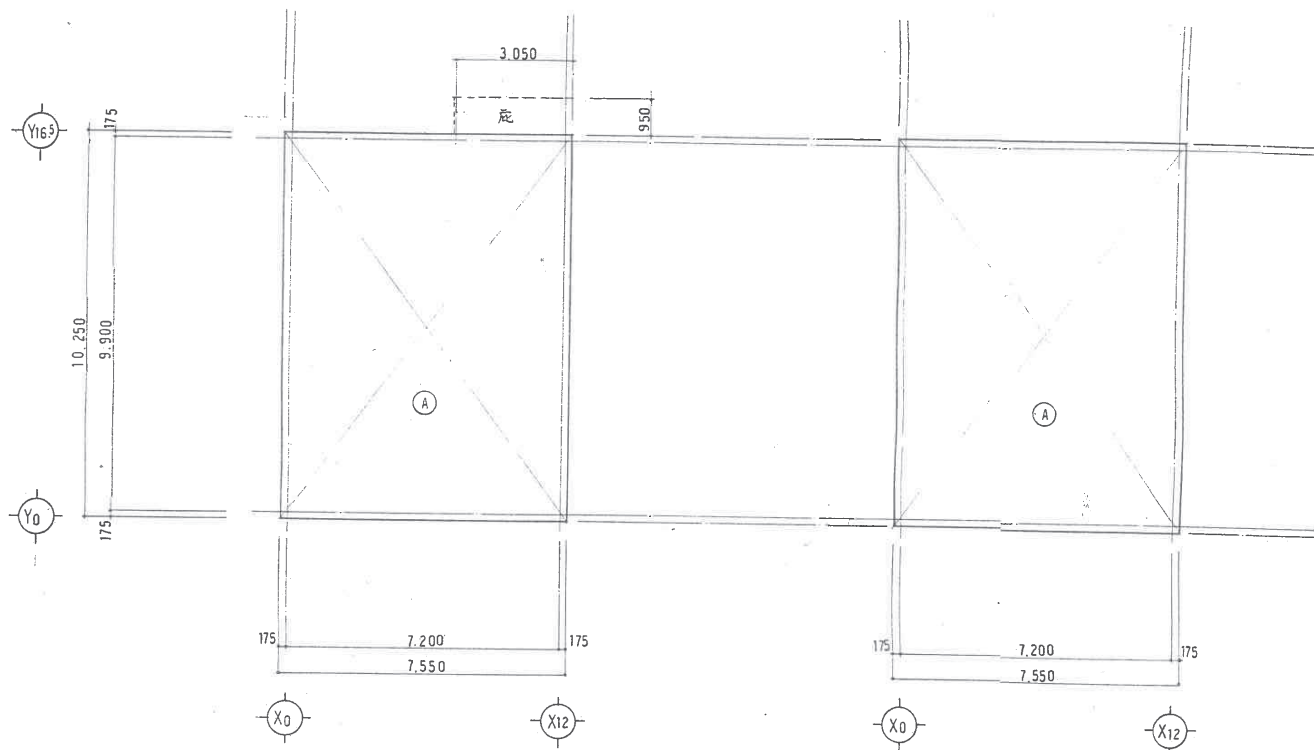

建築面積求積図及び1階床面積求積図

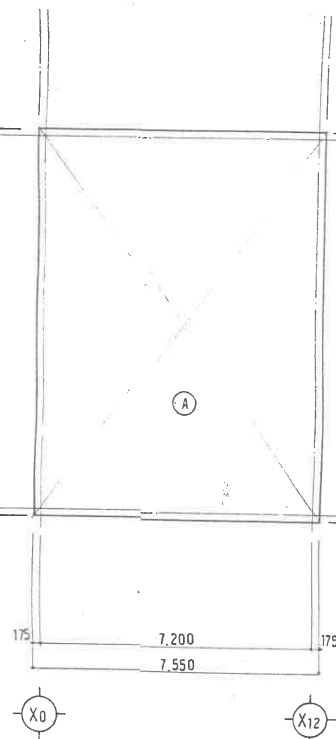

2階床面積求積図

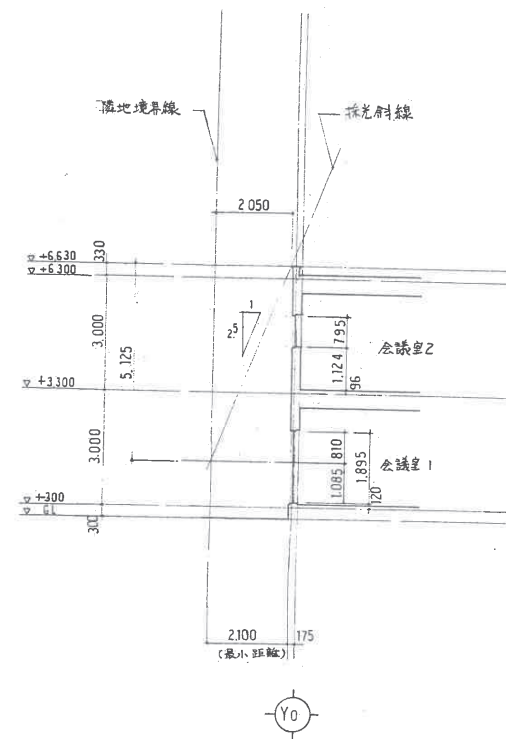

採光チェック断面図

1階床面積計算		2階床面積計算		法規チェック	
①: $7.550 \times 10.250 = 77.3875$		①: 同左 $= 77.3875$		1階 会議室1 $7.200 \times 6.700 - 1.800 \times 2.350 = 44.01 \text{ M}^2 \times 1/10 = 4.401, \times 1/20 = 2.200$	
建築面積計算① = 77.3875				採光 $2.846 \times 0.810 \times 2 = 4.610 > 4.401 \therefore \text{OK}$	
				換気 $2.846 \times 1.895 \times 1/2 \times 4 = 4.510 > 2.200 \therefore \text{OK}$	
建築面積 77.38 M^2 (23.40 坪)				2階 会議室2 $7.200 \times 6.700 - 1.800 \times 3.500 = 41.49 \text{ M}^2 \times 1/10 = 4.149, \times 1/20 = 2.097$	
1階床面積 77.38 M^2 (23.40 坪)				採光 $2.846 \times 0.795 \times 2 = 4.525 > 4.149 \therefore \text{OK}$	
2階床面積 77.38 M^2 (23.40 坪)				換気 $2.846 \times 0.795 \times 1/2 \times 4 = 4.525 > 2.097 \therefore \text{OK}$	
延床面積 (容積対象) 154.76 M^2 (46.81 坪)					

2級建築士 (知事) 12280
小倉 正明

(仮称) 逗子桜山地区会館建設工事

面積表

1:100

A - 11