


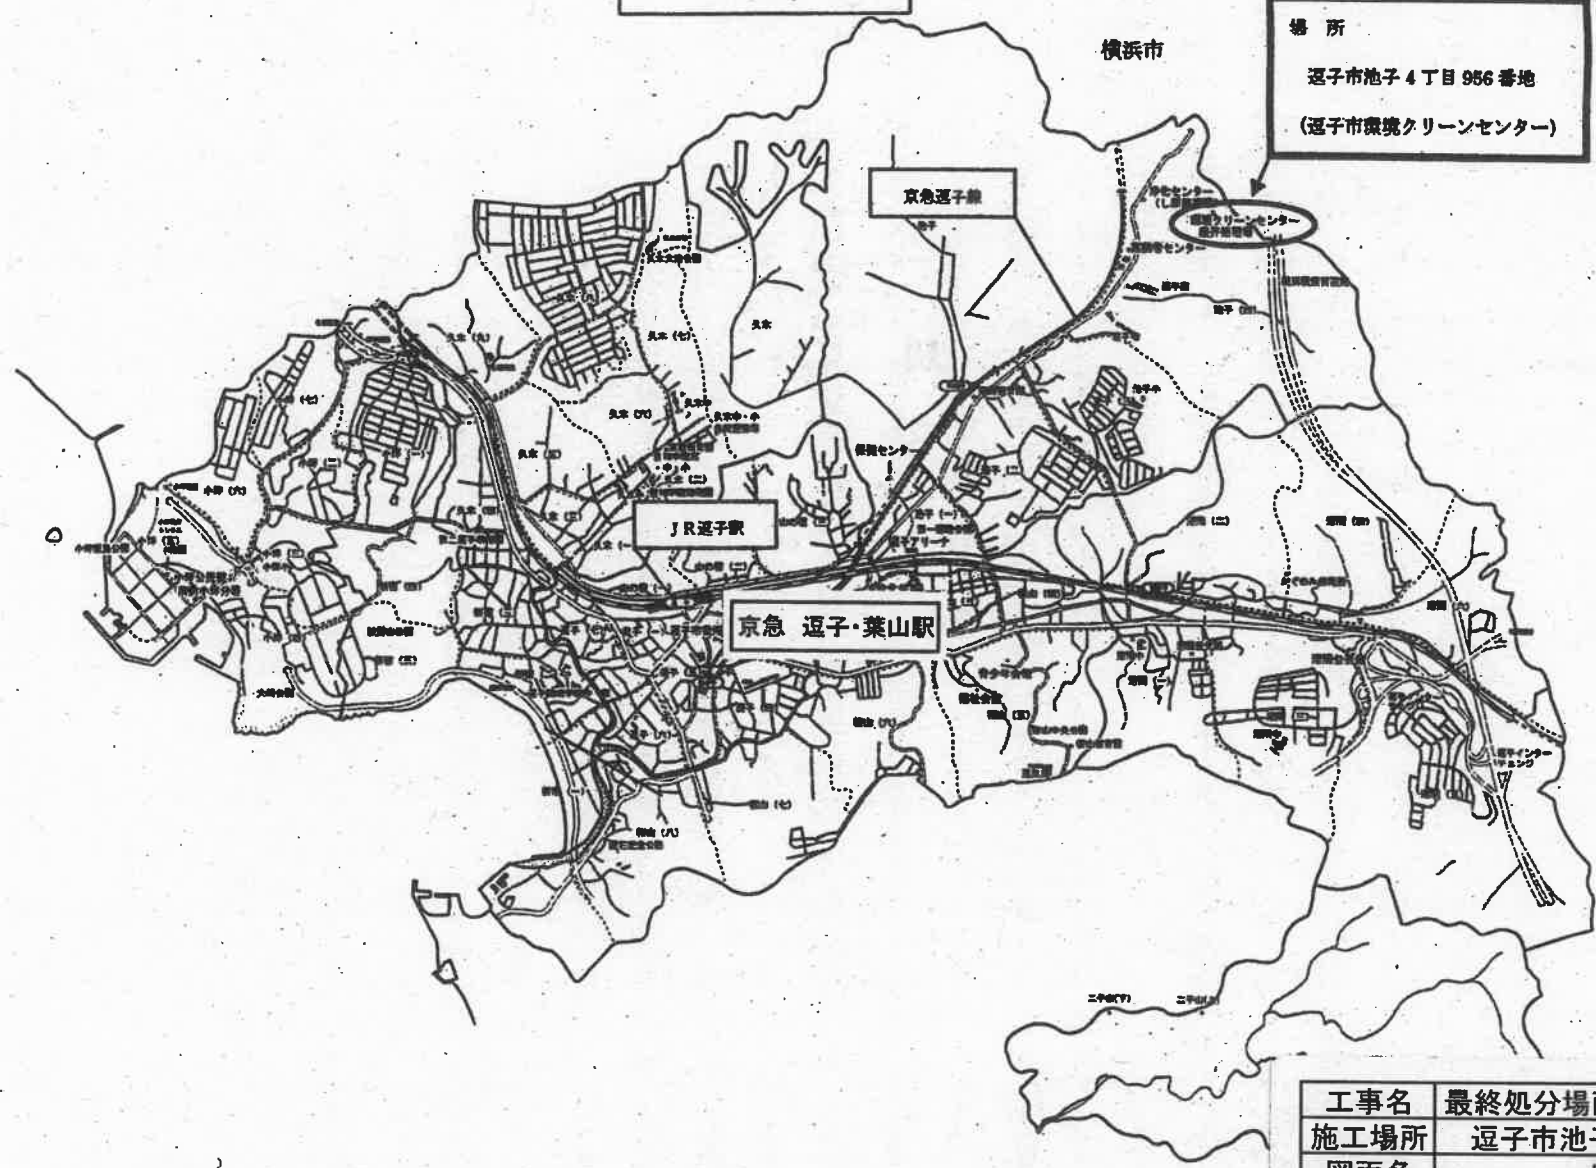


案内図



場 所
返子市池子4丁目956番地
(返子市環境クリーンセンター)

工事名	最終処分場雨水排水改修工事		
施工場所	返子市池子4丁目956番地		
図面名	案内図		
縮 尺	NON	図面番号	1
返子市 環境都市部 環境クリーンセンター			

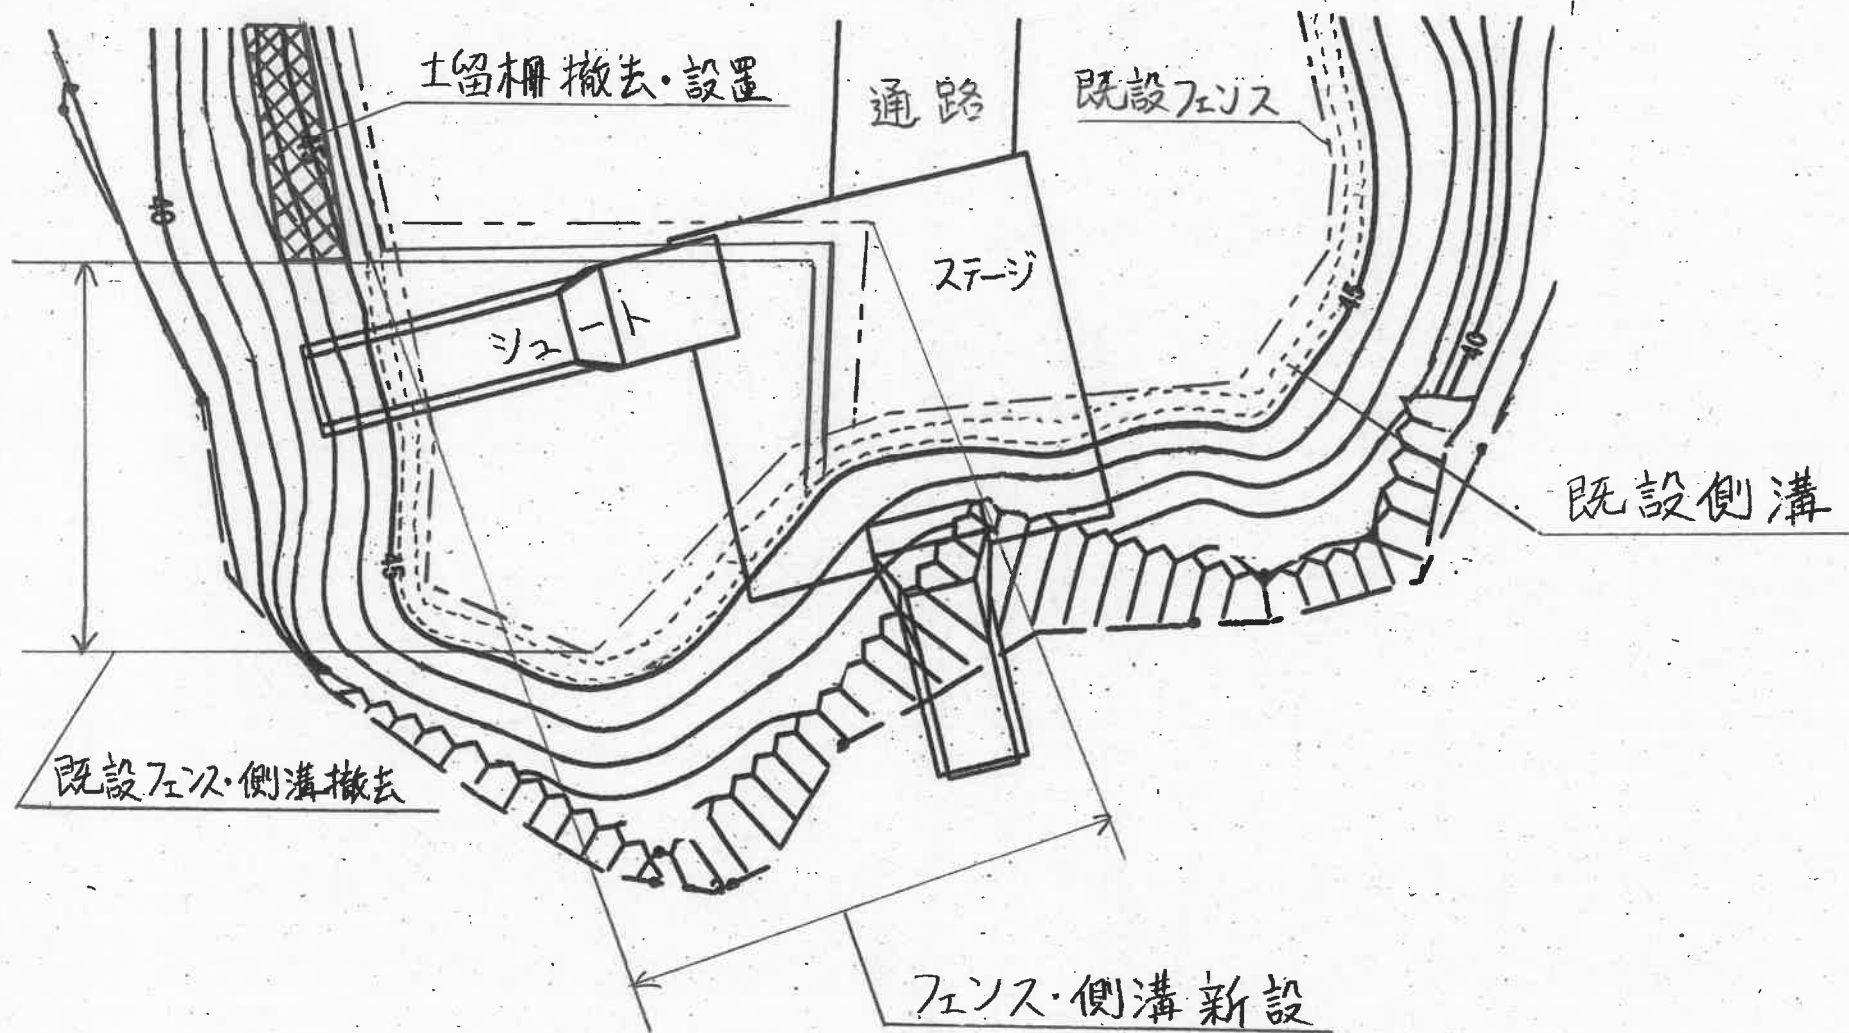

工事名	最終処分場雨水排水改修工事		
施工場所	逗子市池子4丁目956番地		
図面名	施工詳細図		
縮尺	NON	図面番号	3
逗子市 環境都市部 環境クリーンセンター			