



位置図

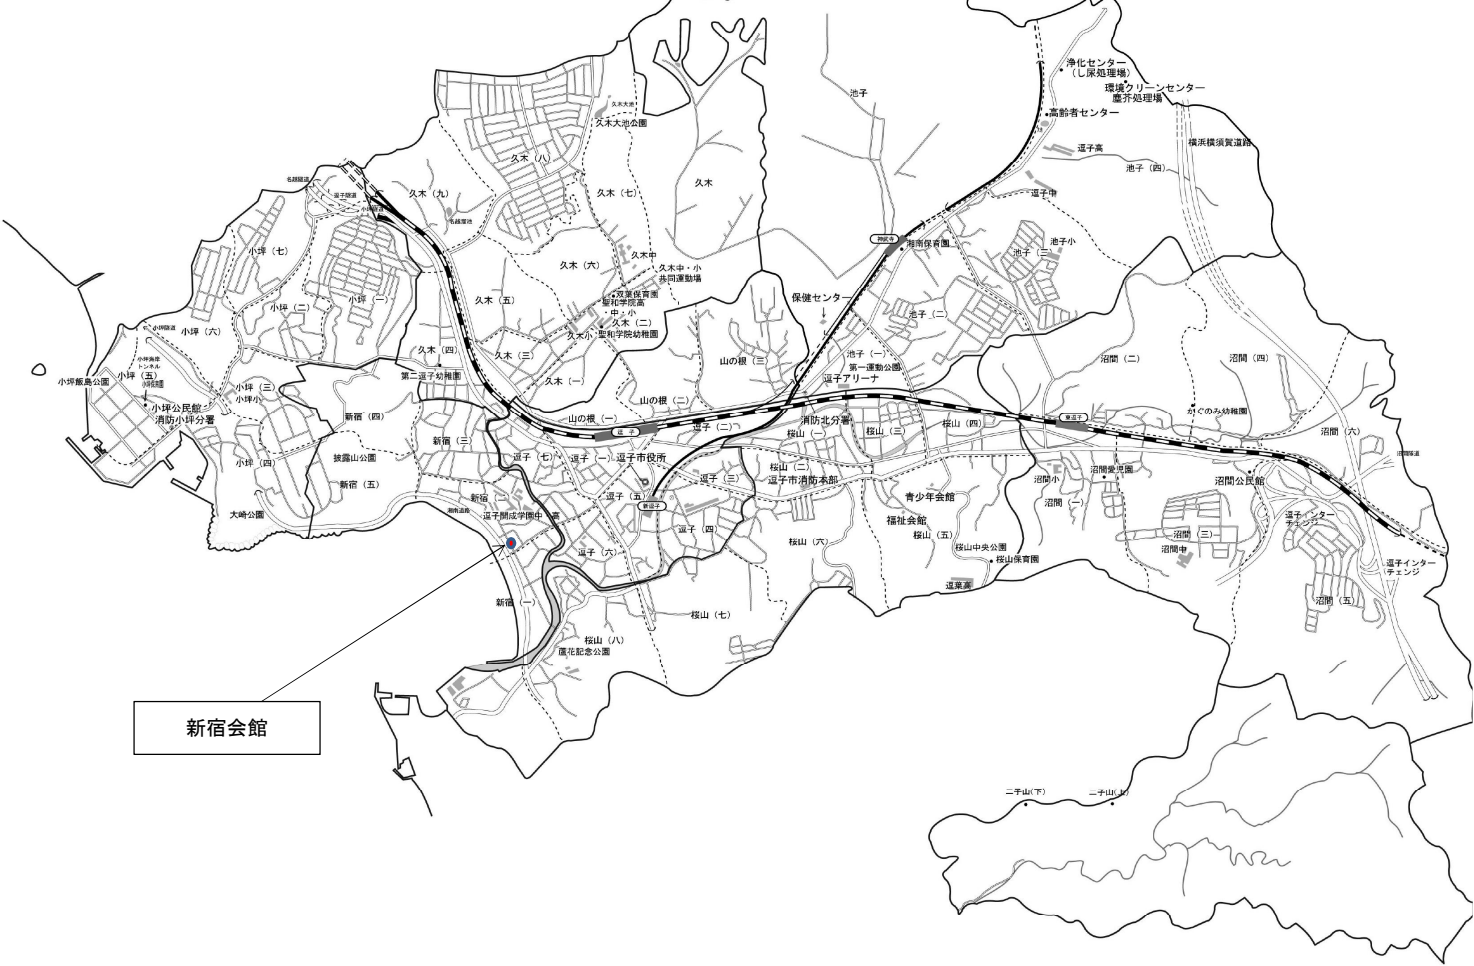


工事名	新宿会館屋上(2階屋上含)防水工事		
工事場所	湯子市新宿2丁目2番24号(新宿会館)		
図面名	位置図		
縮尺	-	図面番号	1
湯子市 市民協働部 市民協働課			

2階屋上

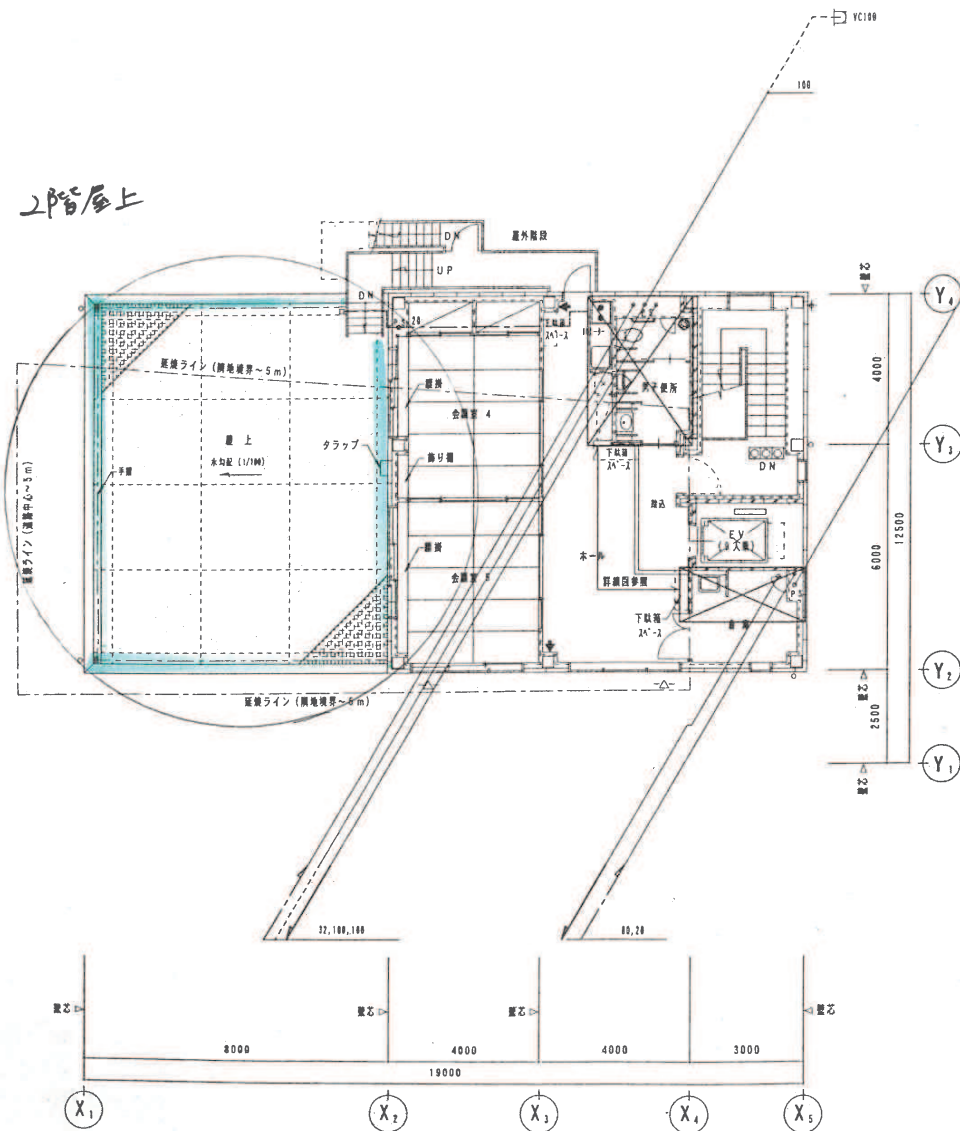


3 階 平 面 図


屋上

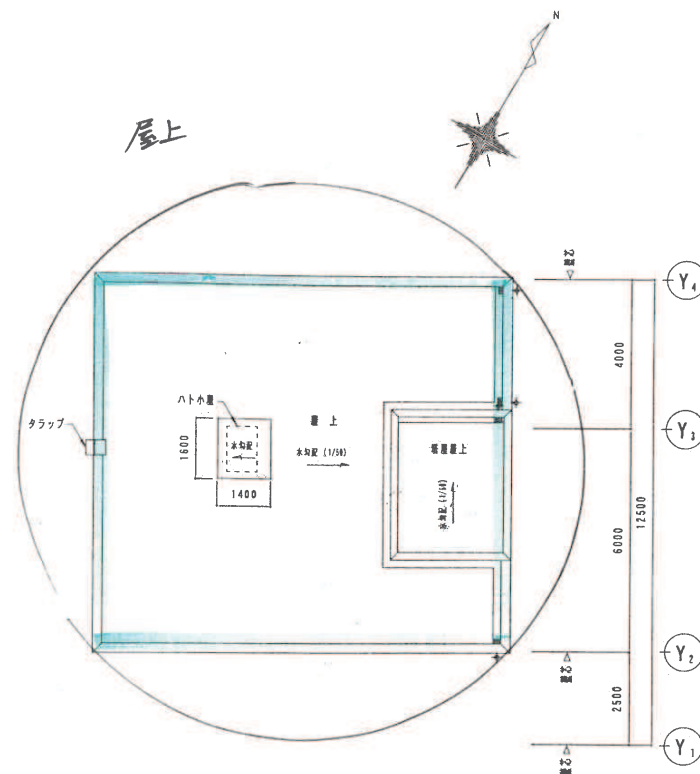

屋 根 伏 図

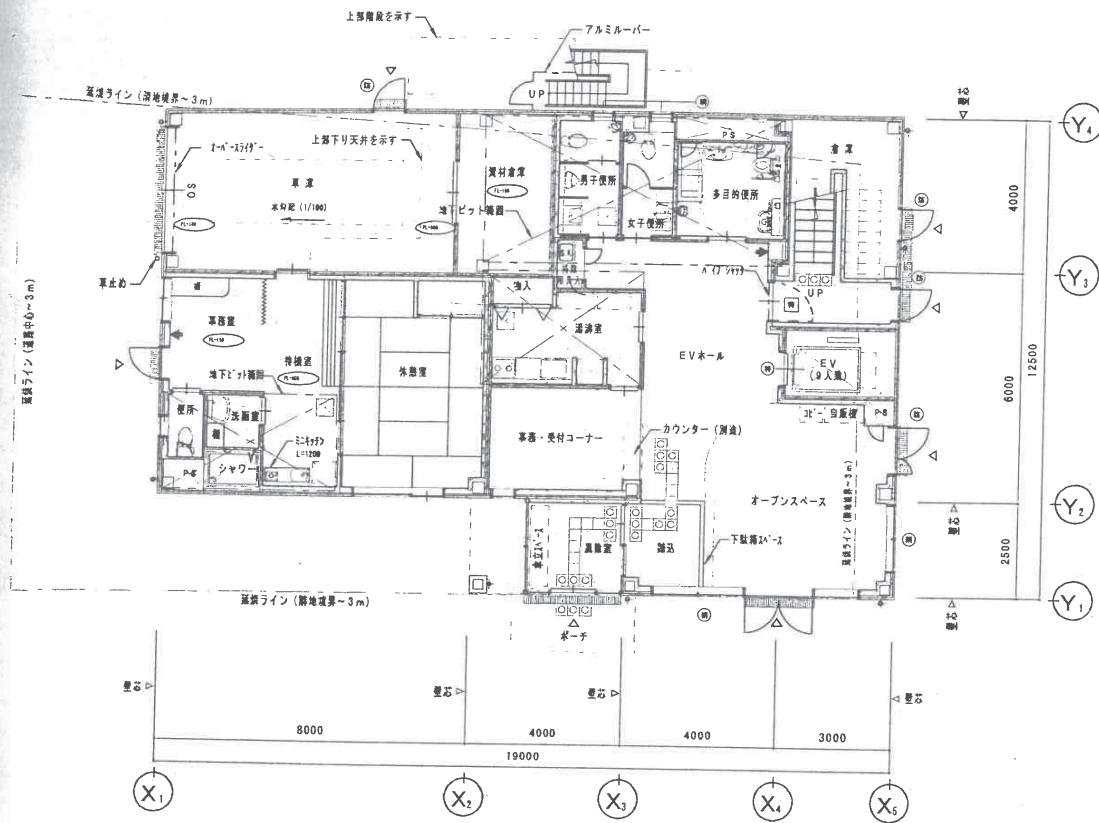

1 階平面図

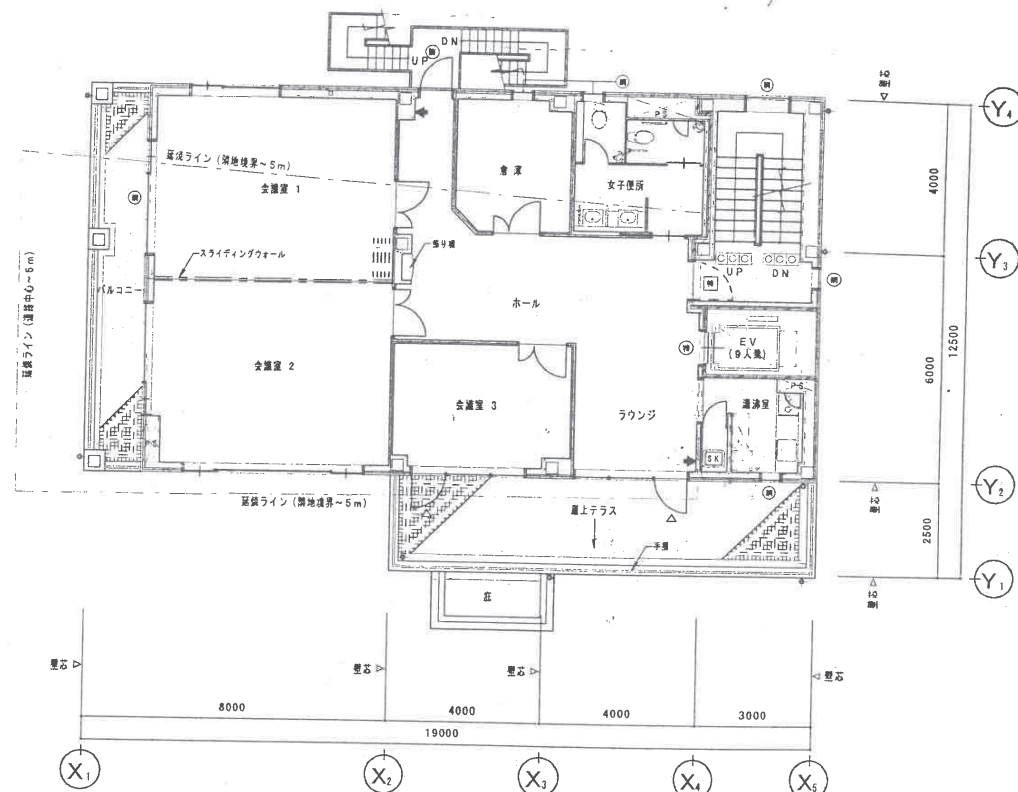

2 階平面図

凡 例				
押出成形セメント板 60t (縦張り)	特定防火設備 (常時閉鎖式戸)	OS	オーバースライダ	床下点検口 600角
ALC板 100t (縦張り)	特定防火設備 (煙感知器連動常時閉鎖式戸)		屋内消火栓 (設備工事)	遮断ブロック
LGS地下	防火設備 (常時閉鎖式戸)		代普通入口	床レベル (特記なき場合 (FL±0))
アコーディオンカーテン	防火設備 (入りガラス高)		壁紙	延焼ライン
スライディングウォール	消火栓ボックス (埋込型)		グレーチング	