


# 位置図

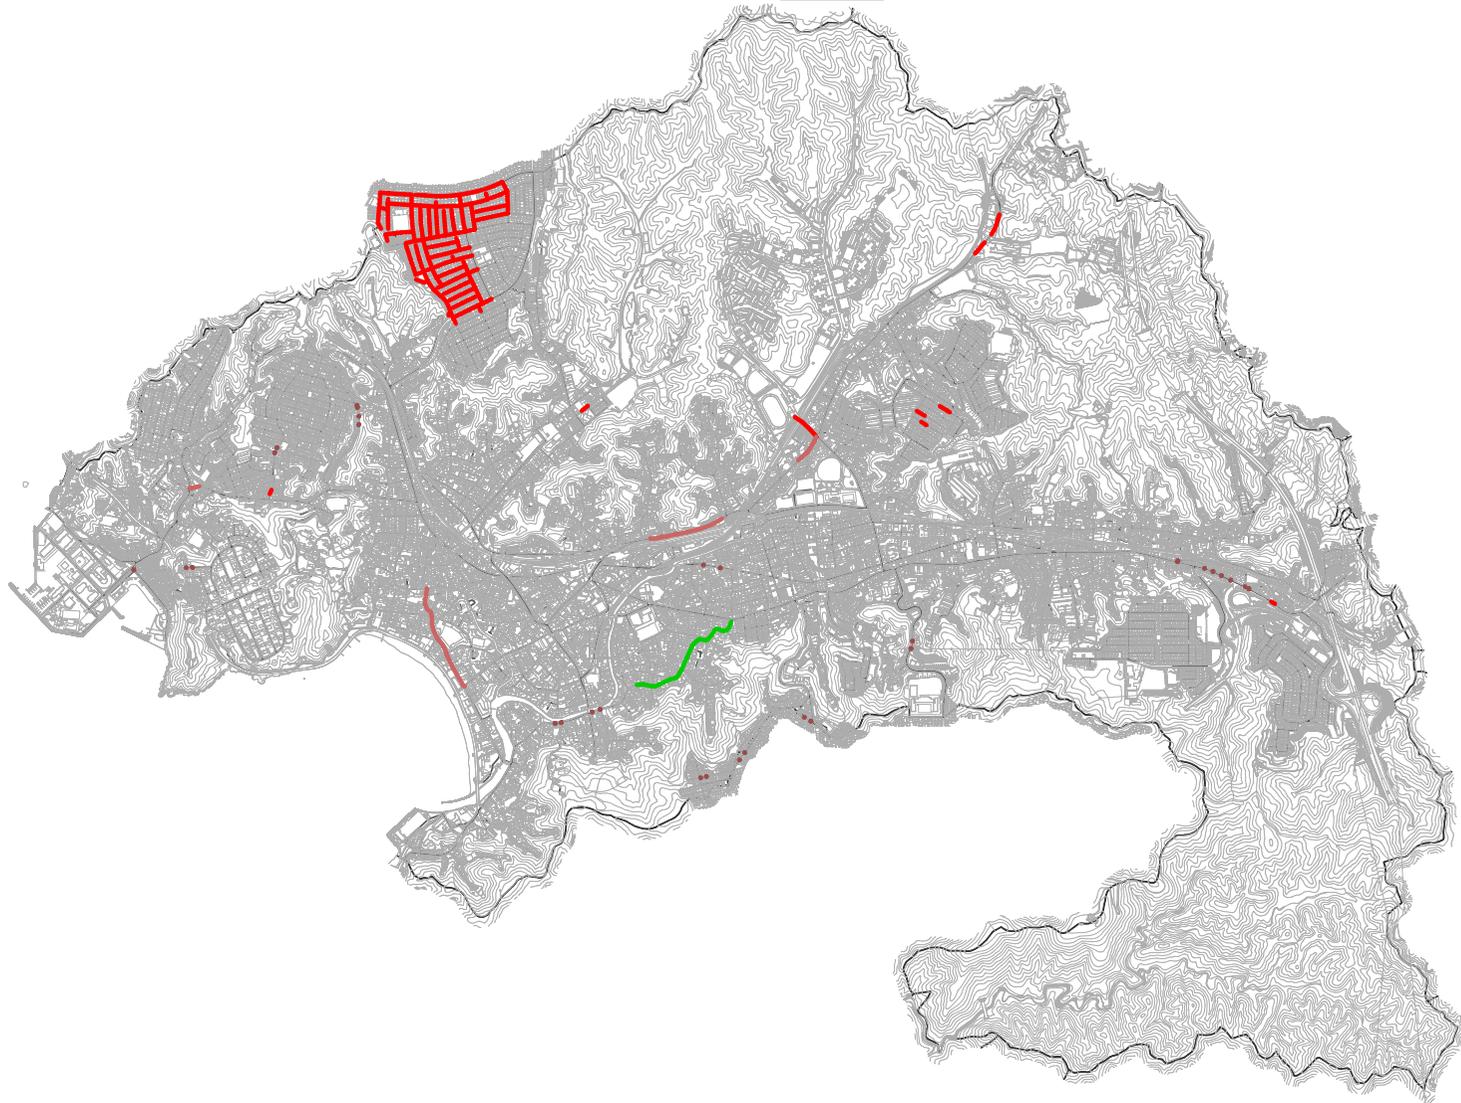


【汚水・合流】

## 調査対象箇所

凡 例	
<span style="color: red;">—</span>	テレビカメラ (マンホール目視含む)
<span style="color: red;">—</span>	大口径テレビカメラ (マンホール目視含む)
<span style="color: green;">—</span>	潜行目視 (マンホール目視含む)
○	マンホール目視

工事名	逗子市公共下水道管路施設ストックマネジメント 修繕・改築計画策定業務委託		
図面名	位置図		
縮尺	—	図面番号	1 / 2
施工箇所	逗子市全域		
事業者名	逗子市 環境都市部 下水道課		

# 位置図

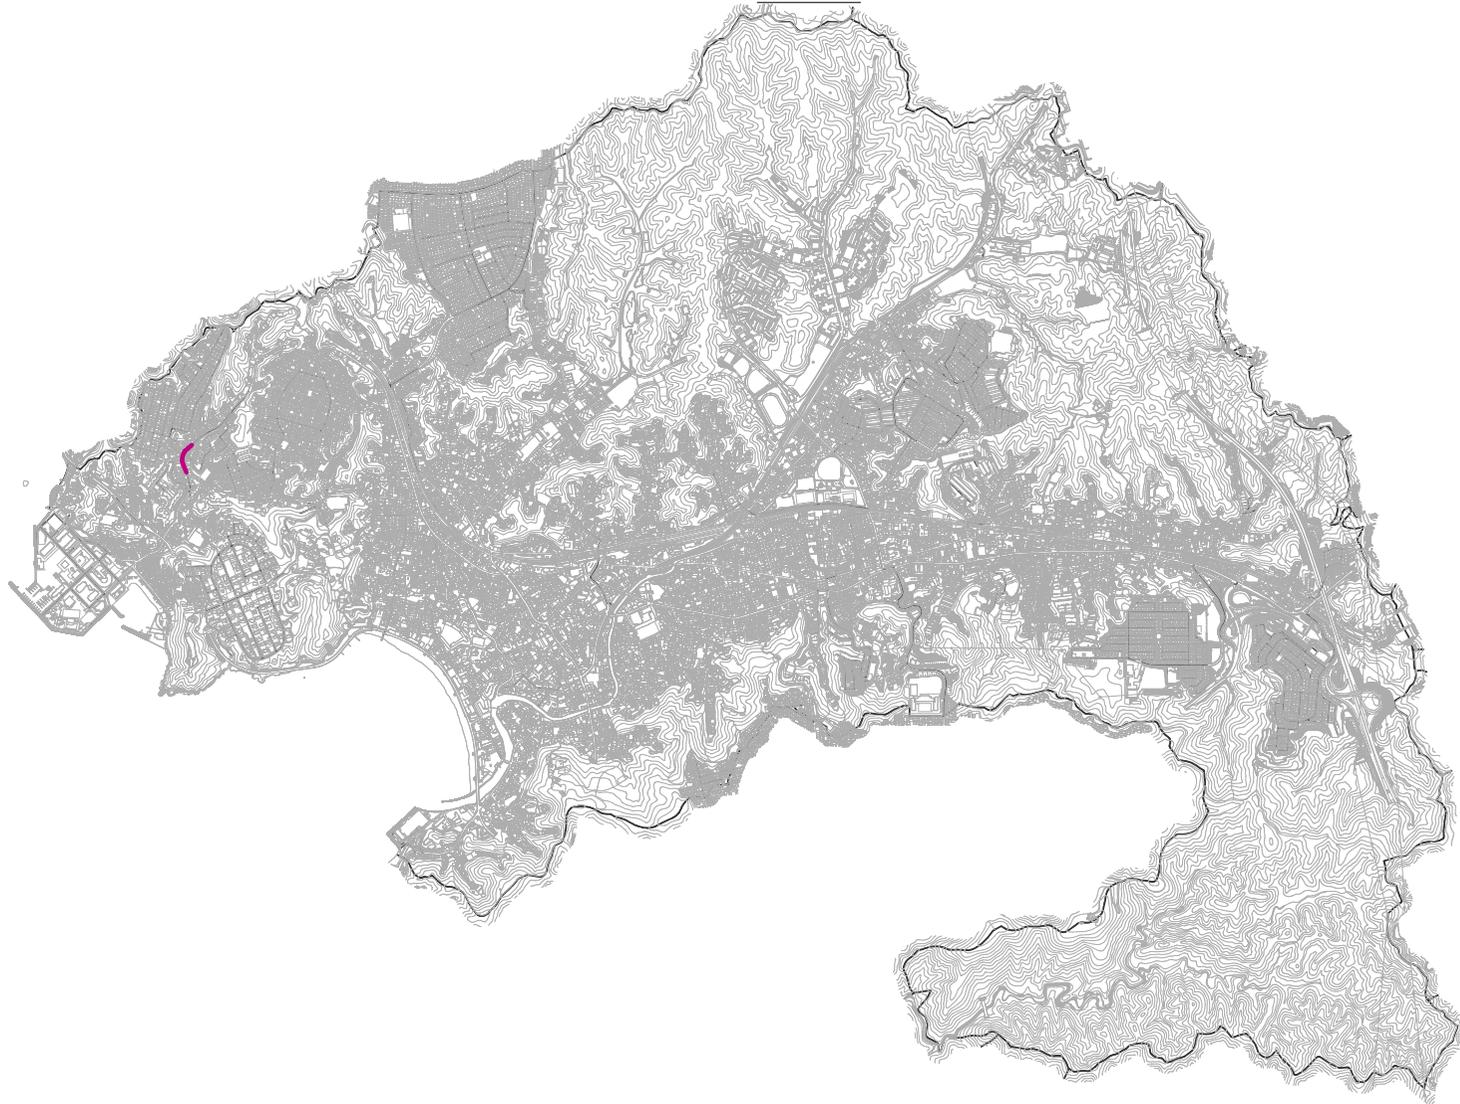

【雨水】

## 調査対象箇所

凡 例	
	潜行目視（マンホール目視含む）

工事名	逗子市公共下水道管路施設ストックマネジメント 修繕・改築計画策定業務委託		
図面名	位置図		
縮尺	—	図面番号	2 / 2
施工箇所	逗子市全域		
事業者名	逗子市 環境都市部 下水道課		